



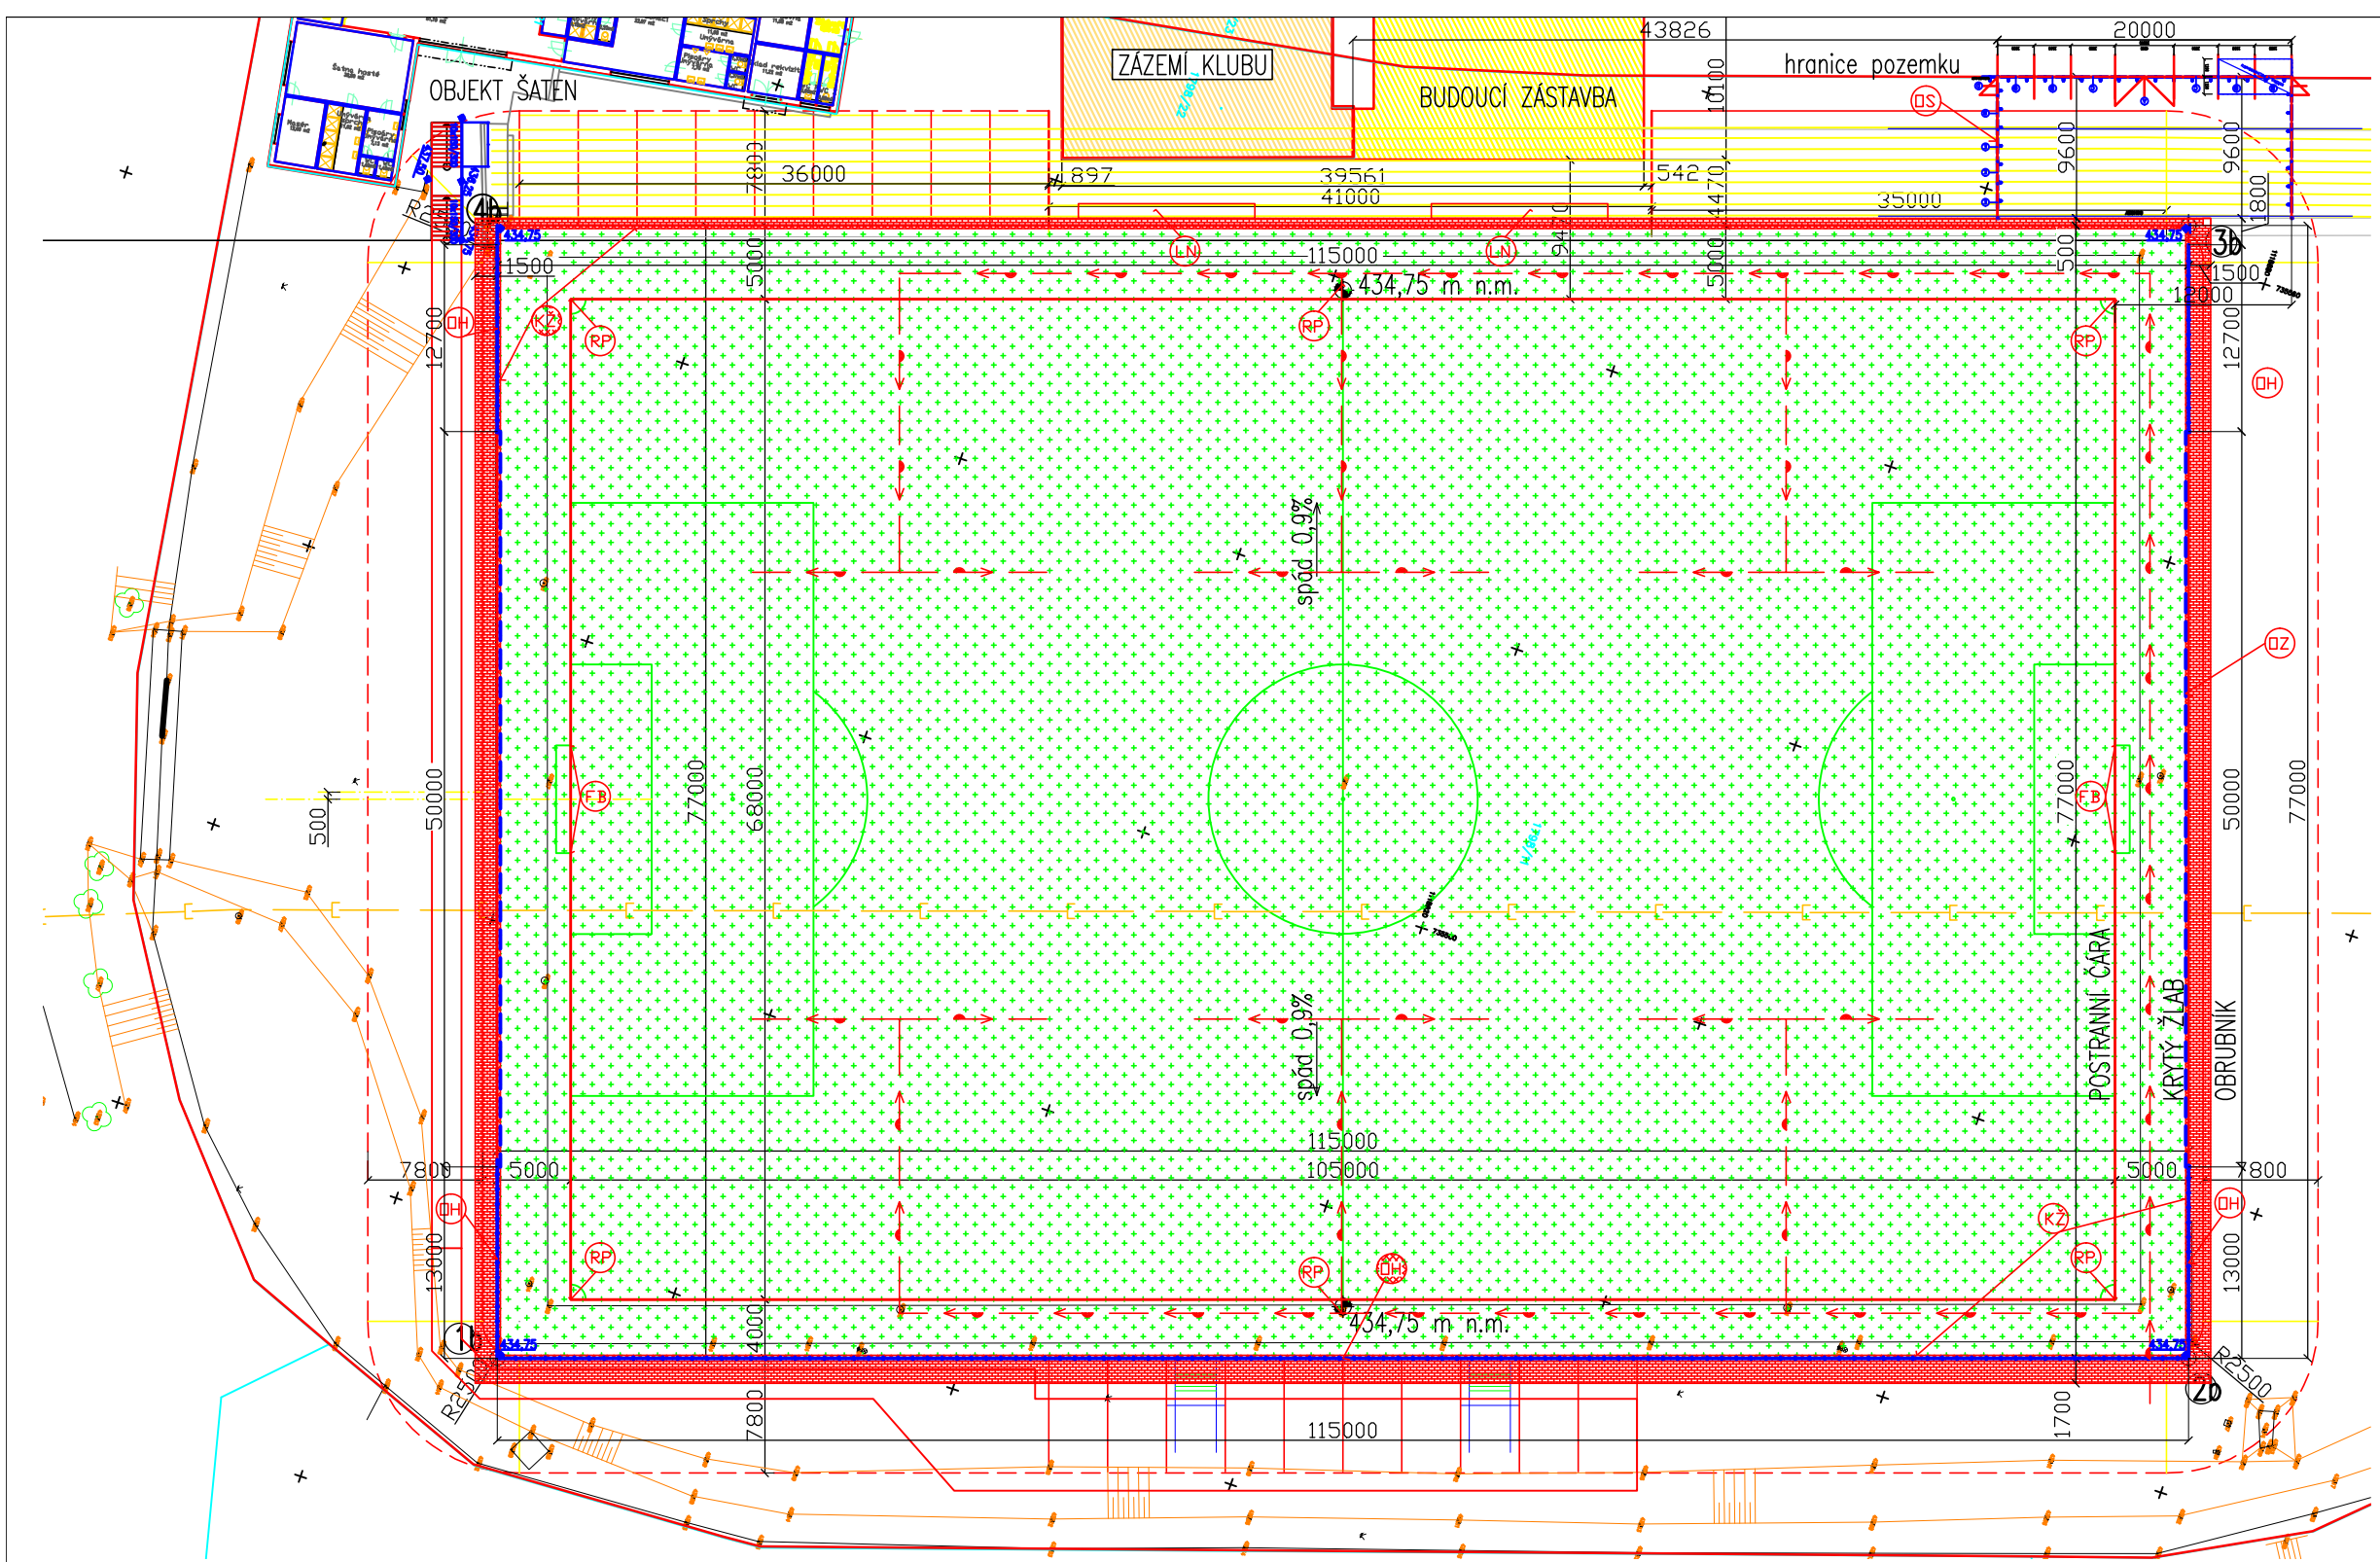

SITUACE
MĚŘÍTKO 1:500

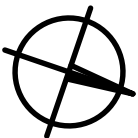

PŮDORYS HRACÍ PLOCHY

LEGENDA:
REKO FS-PŘÍRODNÍ TRÁVNÍK

- TRAVNATÁ VYHŘÍVANÁ HRACÍ PLOCHA (HP)
- ZPEVNĚNÁ PLOCHA
- ZAVLAŽOVÁNÍ
- OPLOCENÍ-SEKTOR
- OPLOCENÍ-ZÁCHYTNÉ
- OPLOCENÍ HŘIŠTĚ
- KRYTÝ ŽLAB
- VYBAVENÍ SPORTOVIŠTĚ
- FOTBALOVÁ BRANKA
- STŘÍDAČKY-LAVICE NÁHRADNÍKŮ
- ROHOVÝ PRAPOREK

TABULKA SOUŘADNIC

	X	Y
1b	735 451,86	1 118 969,88
2b	735 489,25	1 118 861,12
3b	735 562,06	1 118 886,16
4b	735 524,68	1 118 994,91

VSP - projekt Údolní 2188 390 02 TÁBOR		NÁZEV STAVBY FOTBALOVÝ STADIÓN KVAPILOVA- TÁBOR -Reko FS- přírodní trávník KVAPILOVA UL. č.p.3075, parc.č.1798/11, TÁBOR		STUPEŇ DZS — —		
		INVESTOR FK TÁBOR				
STAVEB.ARCH. KONSTRUKCE ÚSTR.TOPENÍ VZDUCHOTECH. ZDRAV.INST. ELEKTRO POŽÁR.OCHRANA TECHNOLOGIE		VYPRACOVAL		STAVEBNÍ OBJEKT Travnatá vyhřívaná hrací plocha		ČÍSLO SOUPRAVY
		ING. MAREK				
		ZODP. PROJEKTANT				
		ING. MAREK		OBSAH VÝKRESU		
		HL. INŽ. PROJEKTU		PŮDORYS HRACÍ PLOCHY		
		ING. POLEJ				
		AUTOR PROJEKTU				
—		DATUM 08/2014		MĚŘÍTKO 1:500		FORMÁT 2 A4
		ČÍSLO ZAKÁZKY 14 17 30 1				ČÍSLO VÝKRESU 2