


 OPRAVA 2 B.J. V DOMĚ Č.P. 27

autorizoval :		Ing. RADEK ČERNÝ	
Ing. Radek ČERNÝ		PROJEKTANT POZEMNÍCH STAVEB	
projektant :		Č.Holase 1342, 399 01 Milevsko	
Lenka Szingertová		IČO 1030 5351 email: cerny.projekt@seznam.cz mob:602 137 524 tel/fax: 382 521 183	
N á z e v a k c e :		investor: Obec Branice	
OBEC BRANICE – OPRAVA DVOU BYTOVÝCH JEDNOTEK V DOMĚ Č.P. 27		Branice 77	
NA PARCELE P.Č.ST. 30/1, k.ú. BRANICE		398 43 Branice	
STAVEBNÍ PRÁCE		lokalita: k.ú. Branice, parc.č. 30/1	
stupeň: PROJEKTOVÁ DOKUMENTACE PRO POVOLENÍ STAVBY		měřítko: 1:100	č.zak.: 05/20
Obsah výkresu :		datum: 02/2020	formát: A4
KATASTRÁLNÍ SITUAČNÍ VÝKRES		č.výkresu č.parš C1.,C2.	

PŮDORYS 2.NP

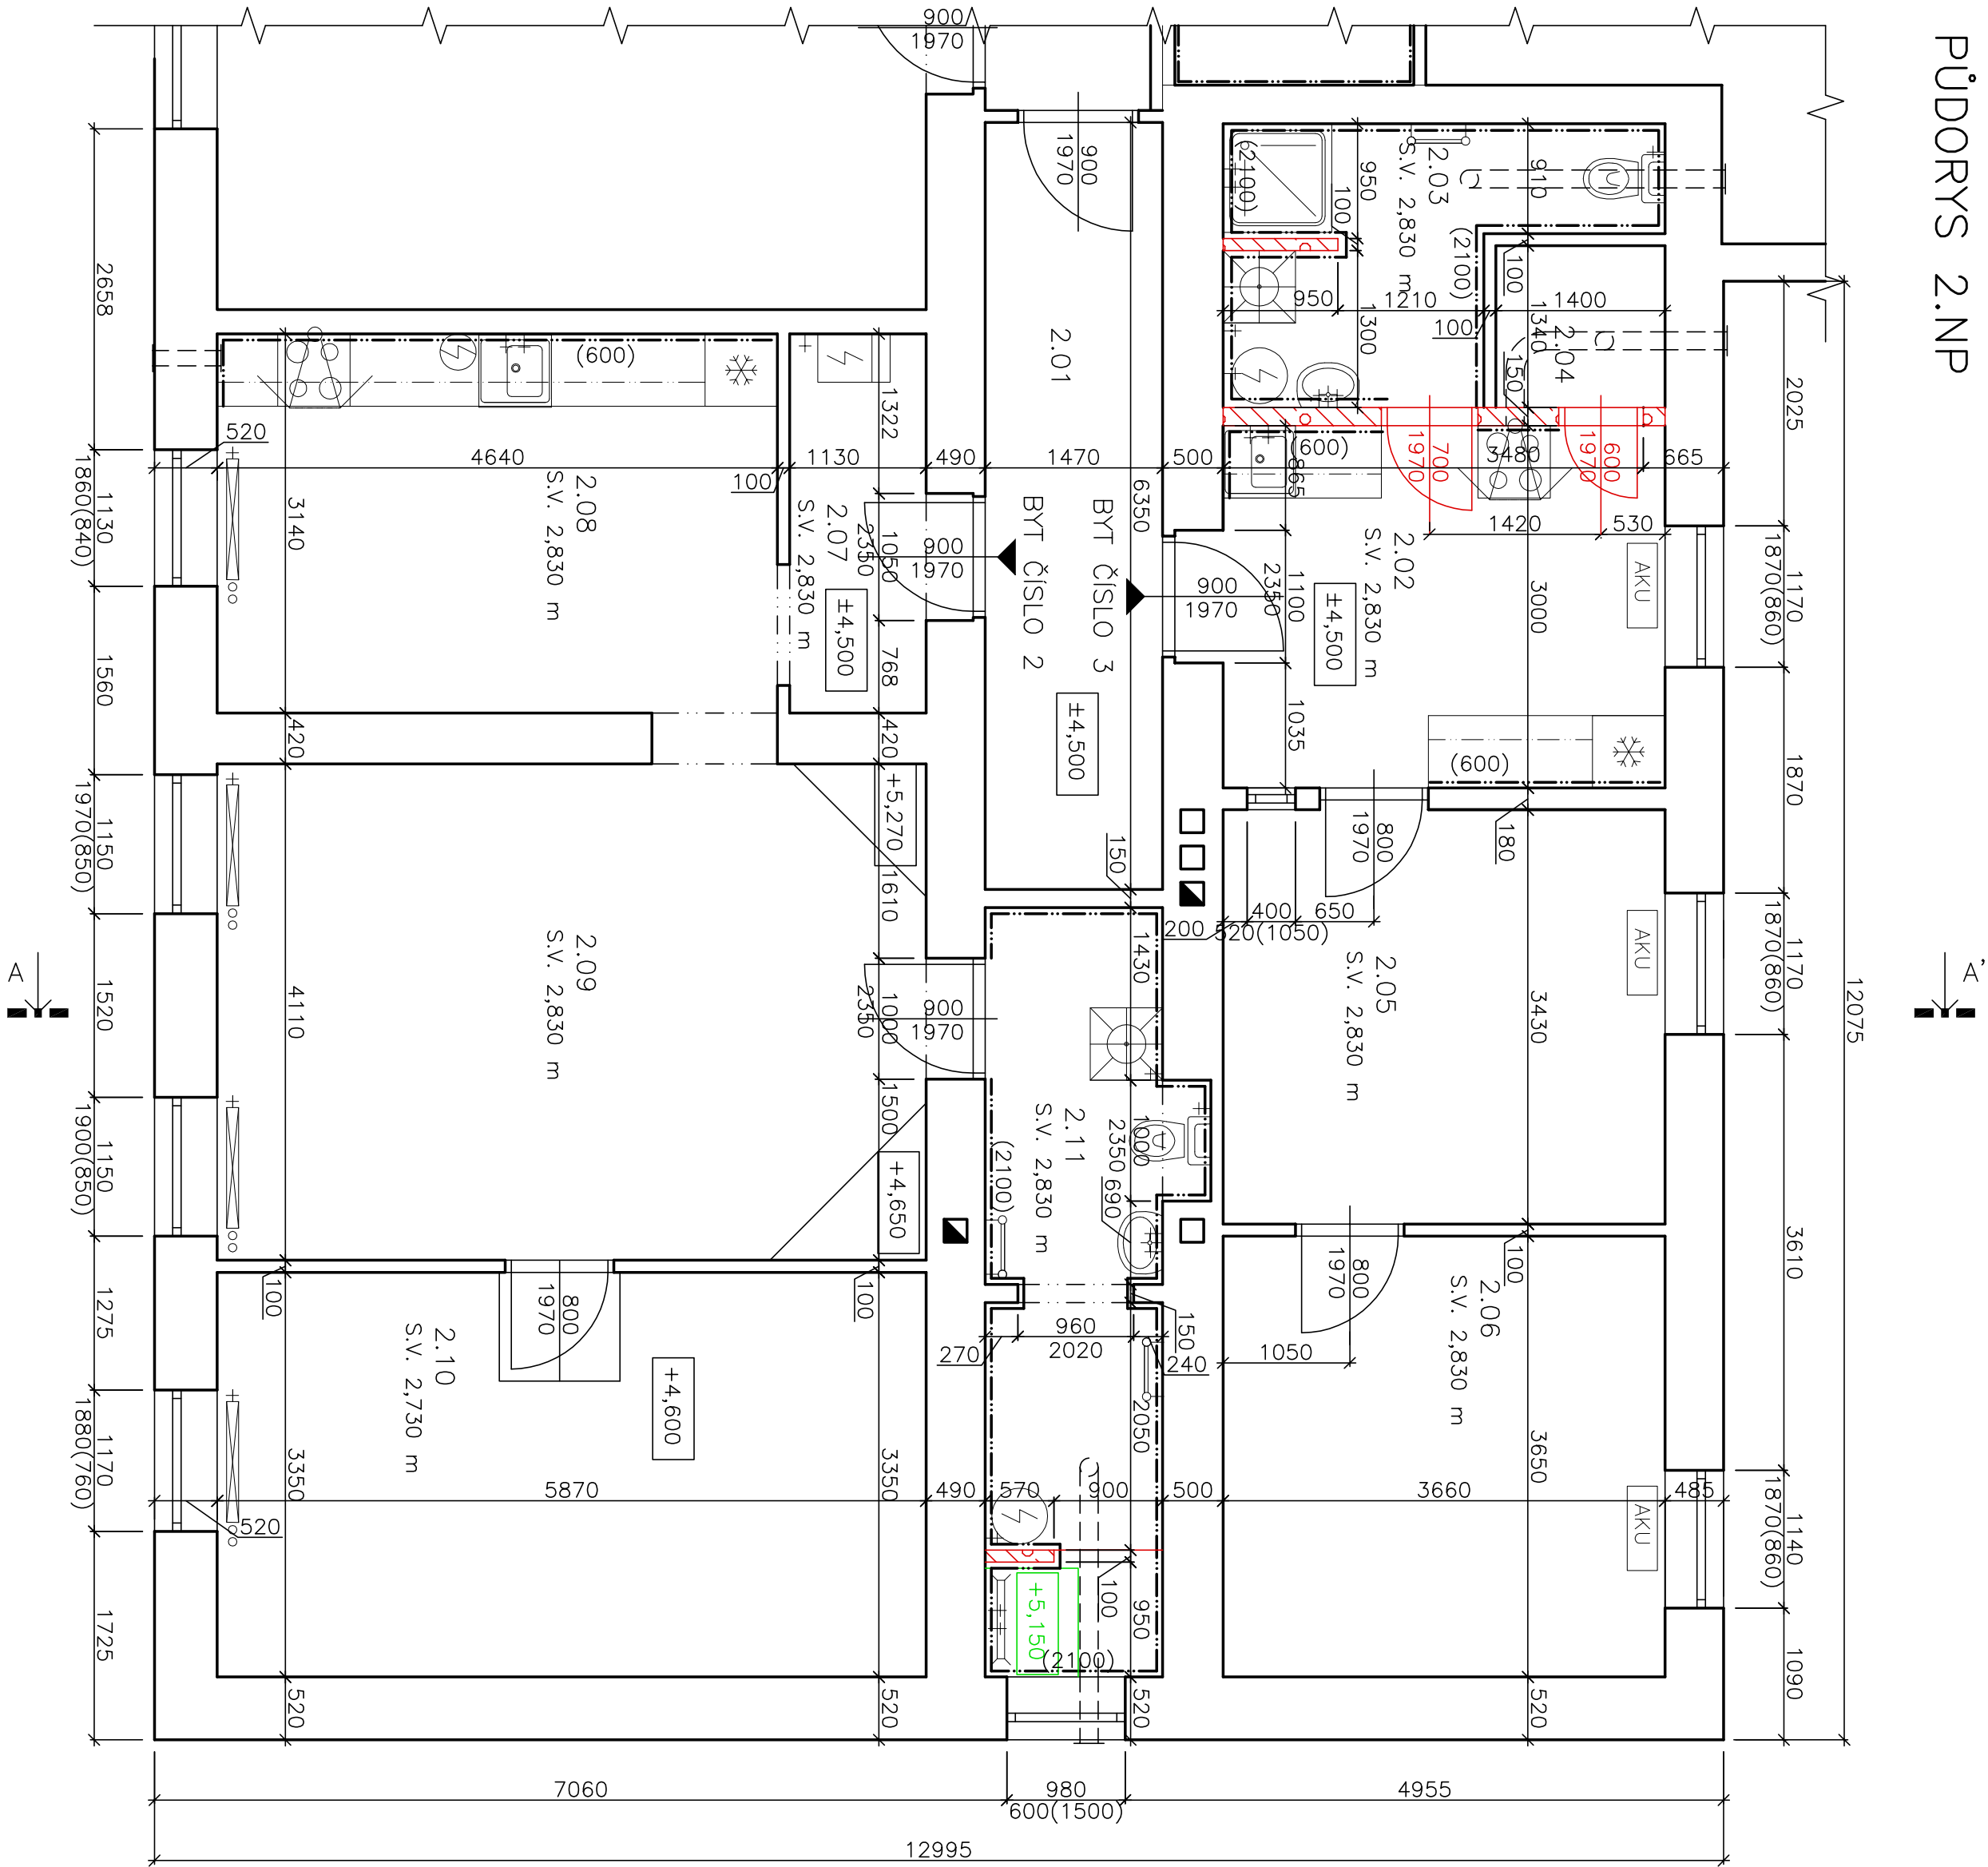

LEGENDA MÍSTNOSTI 2.NP

Číslo	Účel místnosti	Podlaha	Plocha [m²]	Porchy stěh
2.01	CHODBA	KERAMICKÁ DLAŽBA	9,33	Sokl v.100 mm Hledká šluková omítka
BYT číslo 3				
2.02	KUCHYNĚ	VINILOVÁ PLOVOUCI	10,98	Ker. obklad H=600 mm, Podl. lišta Hledká šluková omítka
2.03	KOUPELNA + WC	KERAMICKÁ DLAŽBA	6,44	Keramičský obklad H=2100 mm Hledká šluková omítka
2.04	SPŮŽ	KERAMICKÁ DLAŽBA	1,88	Sokl v.100 mm Hledká šluková omítka
2.05	OBÝVAČÍ POKOJ	VINILOVÁ PLOVOUCI	12,55	Podlahové lišta Hledká šluková omítka
2.06	POKOJ	VINILOVÁ PLOVOUCI	13,36	Podlahové lišta Hledká šluková omítka
BYT číslo 3 čistá užitková plocha [m²]				
BYT číslo 3 PODLAHOVÁ (užitková) PLOCHA CELKEM [m²]			45,20	
BYT číslo 3 OBEŠTAVĚNÝ PROSTOR [m]			210,67	
BYT číslo 2				
2.07	PŘEDSÍŇ	VINILOVÁ PLOVOUCI	3,55	Podlahové lišta Hledká šluková omítka
2.08	KUCHYNĚ	VINILOVÁ PLOVOUCI	14,57	Ker. obklad H=600 mm, Podl. lišta Hledká šluková omítka
2.09	OBÝVAČÍ POKOJ	VINILOVÁ PLOVOUCI	24,13	Podlahové lišta Hledká šluková omítka
2.10	POKOJ	VINILOVÁ PLOVOUCI	19,66	Podlahové lišta Hledká šluková omítka
2.11	KOUPELNA + WC	KERAMICKÁ DLAŽBA	9,14	Keramičský obklad H=1500 mm Hledká šluková omítka
BYT číslo 2 čistá užitková plocha [m²]			67,50	
BYT číslo 2 PODLAHOVÁ (užitková) PLOCHA CELKEM [m²]			71,05	
BYT číslo 2 OBEŠTAVĚNÝ PROSTOR [m]			328,32	

LEGENDA MATERIÁLŮ:



- PŮVODNÍ CHELNÉ ZDIVO
- NOVÉ POROBETONOVÉ ZDIVO TL. 150 A 100 mm
- NOVÁ AKUMULAČNÍ KAMNA
- NOVÁ ELEKTRICKÁ OTOPNÁ KOUPELNOVÁ TĚLESA
- NOVÁ OTOPNÁ DESKOVÁ TĚLESA
- NOVÝ AXIÁLNÍ VENTILÁTOR ø 150 mm S ODVĚTRÁNÍM NA FASÁDU

POZNÁMKA:

OBKLAD KUCHYŇSKÉ LINKY BUDE PROVEDEN MEZI LINKOU A HORNÍMI SKŘÍNKAMI VE VÝŠCE 600 mm.


PŮDORYS 2.NP ČP 27 M 1:500

S VYZNAČENÍM ZAMĚŘENÉ ČÁSTI PŮDORYSU

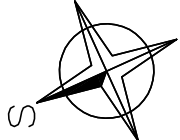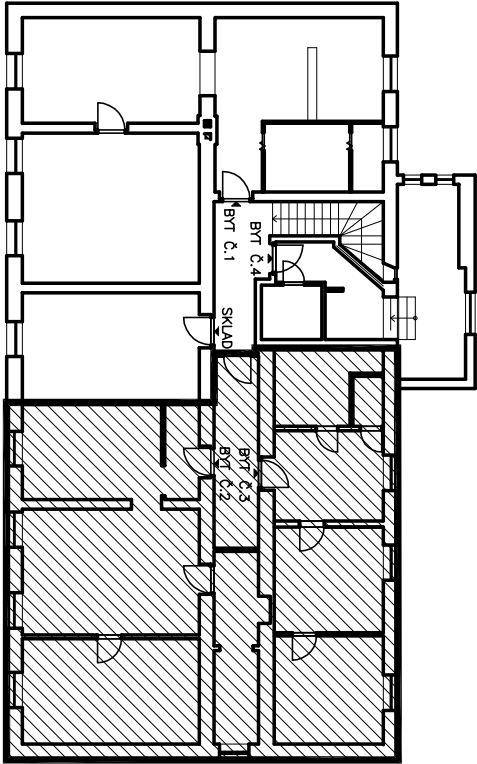

Autorkou : Ing. Radek ČERNÝ		Ing. RADEK ČERNÝ PROJEKTANT POZEMNÍCH STAVEB Č.úještě 1342, 399 01 Mlýnsko IČO 1030 5351 (e-mail: emy.projekt@seznam.cz) mob: 602 137 524 (fax/roz: 392 521 183)
Projektant : Lenka Šteingrtová		Investor: Obec Braniče Braniče 77 398 43 Braniče
Název stavby : OBC BRANICE - OPRAVA DVOU BRTOYCH JEDNOTEK V DOMĚ Č.P. 27 BRANICE NA PARCELI p.č. 30/1, k.ú. BRANICE		Jednotka: k.ú. Braniče, p.č. 30/1 Měřítko: 02/2020 1:500
Stavba: STAVEBNÍ PRÁCE		Datum: 02/2020
Osoba: Vypracoval : PŮDORYS 2B1 V 2.NP		Kontrola: K.Ú.
		1.

ŘEZ A-A'

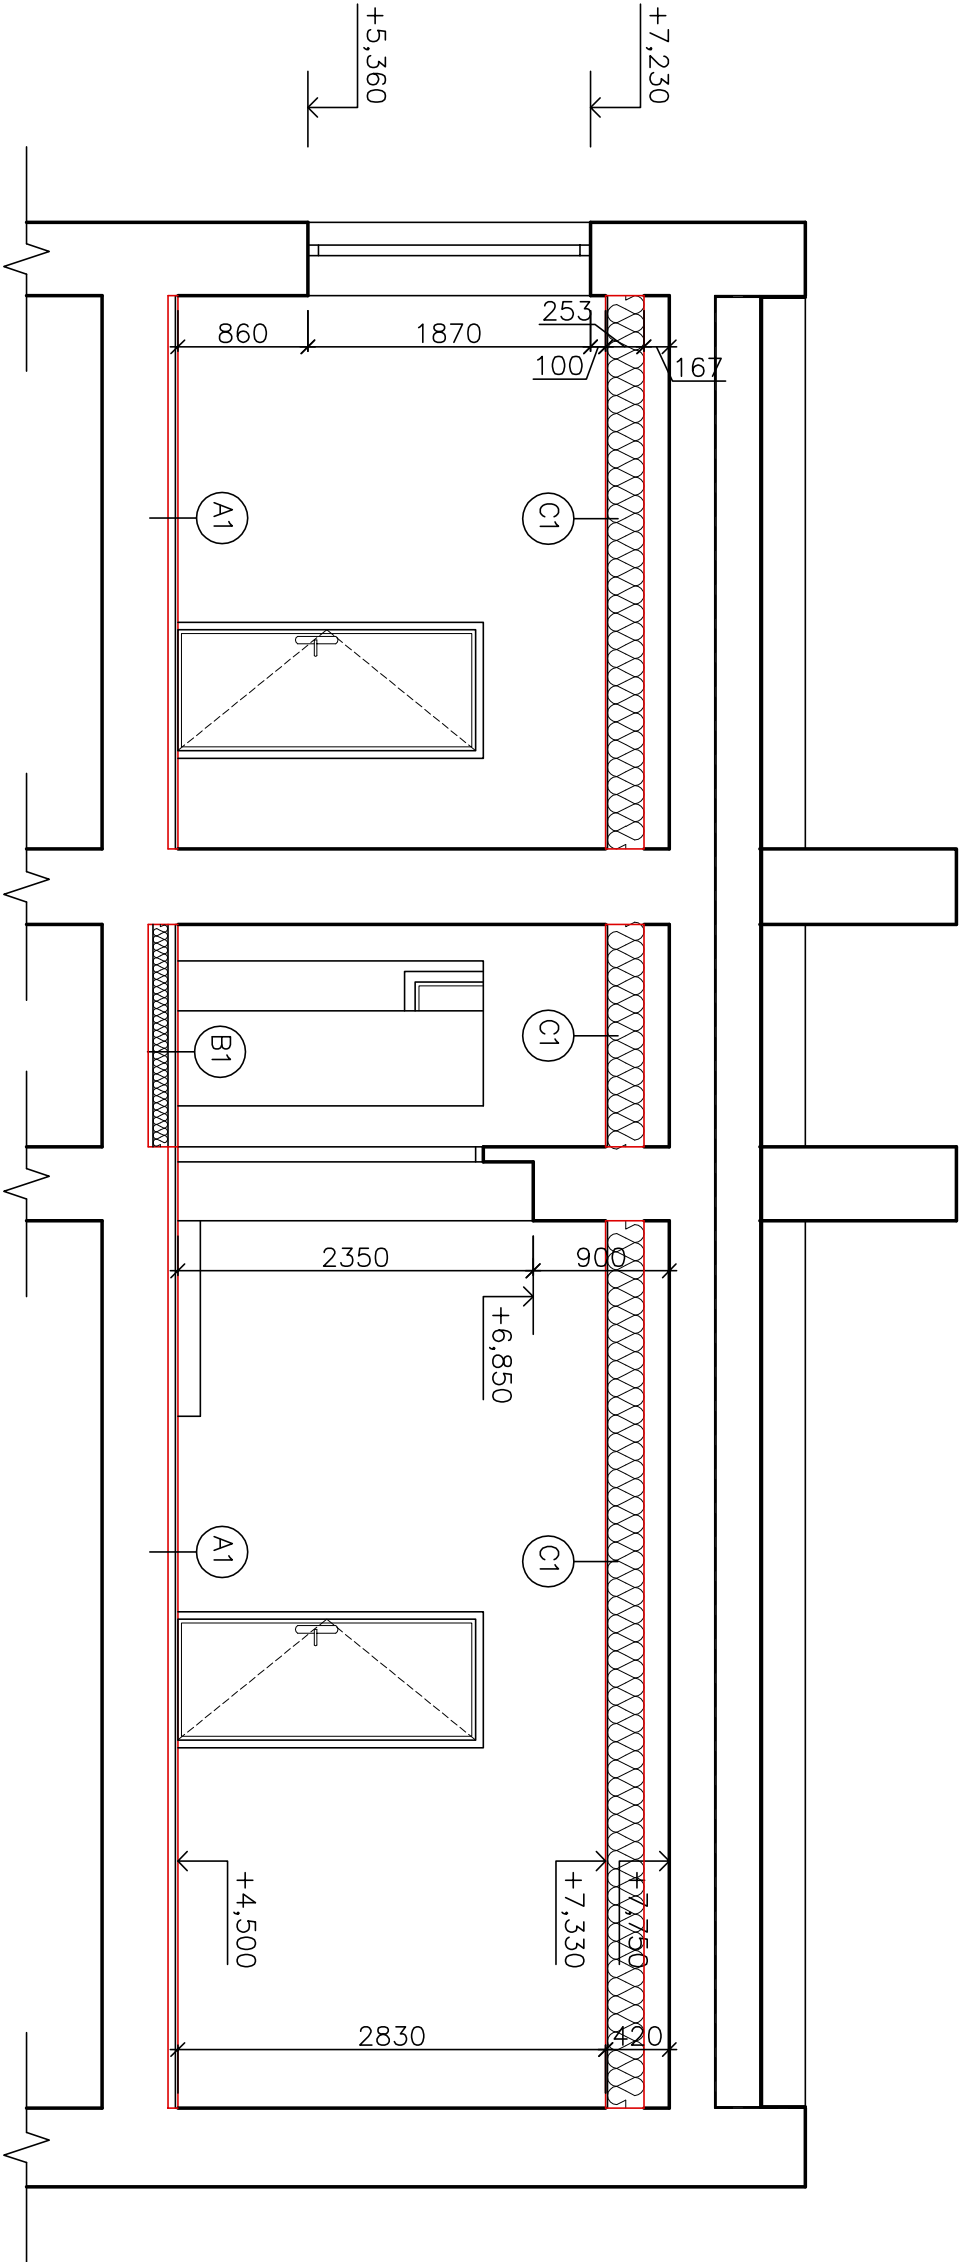

SKLADBY KONSTRUKCI:

A1

- PODLAHA 2.NP**
- PLOVOUCÍ VINÝLOVÁ PODLAHA
 - PAROTĚSNÁ PE FOLIE
 - KROČEJOVÁ IZOLACE
 - SAMONIVELAČNÍ STĚRKA
 - PŮVODNÍ STROPNÍ KONSTRUKCE
- 10 mm
- 5 mm
- 2x4 mm

C1

- STROPNÍ PODHLED**
- TEPELNÁ IZOLACE
 - SDK PODHLED ZAVĚŠENÝ
 - MALBA
- 2x120 mm
- 12,5mm

B1

- PODLAHA 2.NP**
- KERAMICKÁ DLAŽBA
 - LEPICÍ TMEL
 - HYDROIZOLAČNÍ STĚRKA
 - BETONOVÁ MAZANINA VYZTUŽENÁ
 - KARI SÍŤ 150x150x5 mm
 - SEPARAČNÍ PE FOLIE
 - TEPELNÁ IZOLACE EPS
 - SEPARAČNÍ PE FOLIE
 - VYROVNÁVACÍ BETONOVÁ MAZANINA
 - PŮVODNÍ STROPNÍ KONSTRUKCE
- 10 mm
- 6 mm
- 2 mm
- 50 mm
- 2x50 mm
- 30 mm

LEGENDA MATERIÁLŮ:

□ PŮVODNÍ CIHELNÉ ZDIVO

POZNÁMKY:

V MÍSTNOSTECH SE ZVÝŠENÝM VÝSKYTEM VLHKOSTI BUDE
POUŽIT IMPREGNOVANÝ SDK DO VLHKA

autORIZOVAL :		Ing. RADEK ČERNÝ	
Ing. Radek ČERNÝ		PROJEKTANT POZEMNÍCH STAVEB	
PROJEKTANT :		Č.Holase 1342, 399 01 Milevsko	
Lenka Szingerlová		IČO 1030 5351 email: cenry.projekty@seznam.cz	
N á z a v a k e :		mob: 602 137 524 tel/fax: 382 521 183	
OBEC BRANICE – OPRAVA DVOU BYTOVÝCH JEDNOTEK V DOMĚ Č.p. 27 BRANICE NA PARCELE p.č.št. 30/1, k.ú. BRANICE		investor: Obec Branice	
STAVEBNÍ PRÁCE		Branice 77	
lokality: k.ú. Branice, p.č.št. 30/1		398 43 Branice	
Měřítko: 1:50		datum: 02/2020	
stápně: PROJEKTOVÁ DOKUMENTACE PRO POVOLENÍ STAVBY		č.znak.: 05/20	
Obsah výkresu :		formát: 2x4	
		č.výkresu č.pará	
		2.	