



SPŠ Otrokovice
- rekonstrukce a modernizace výukové kuchyně
Interiérové řešení výukové kuchyně a baru

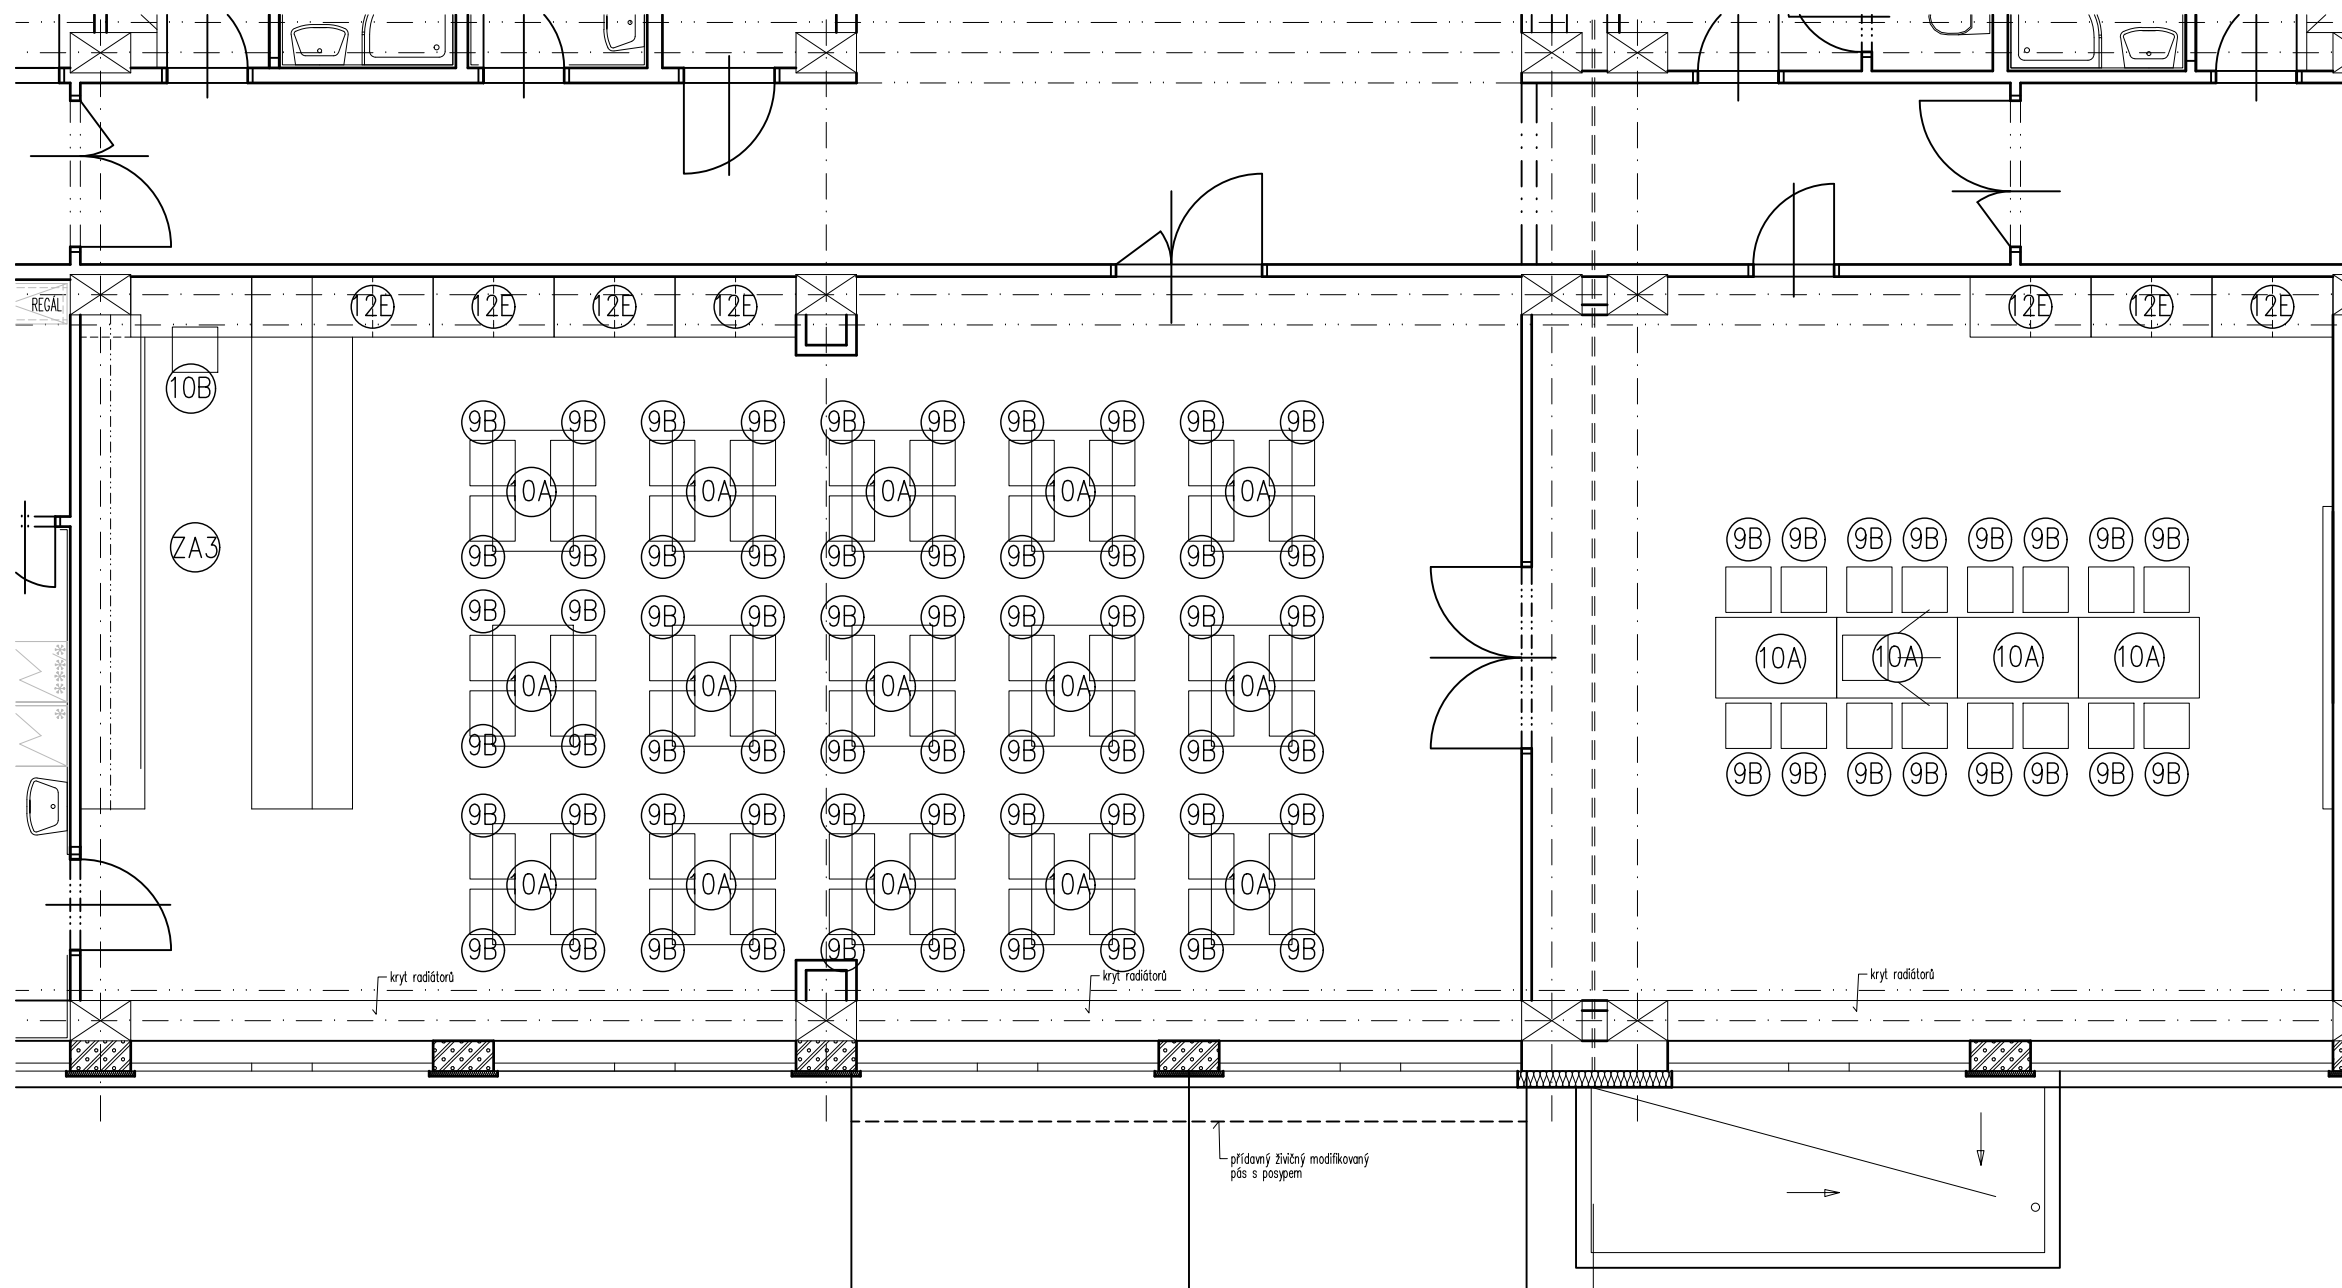

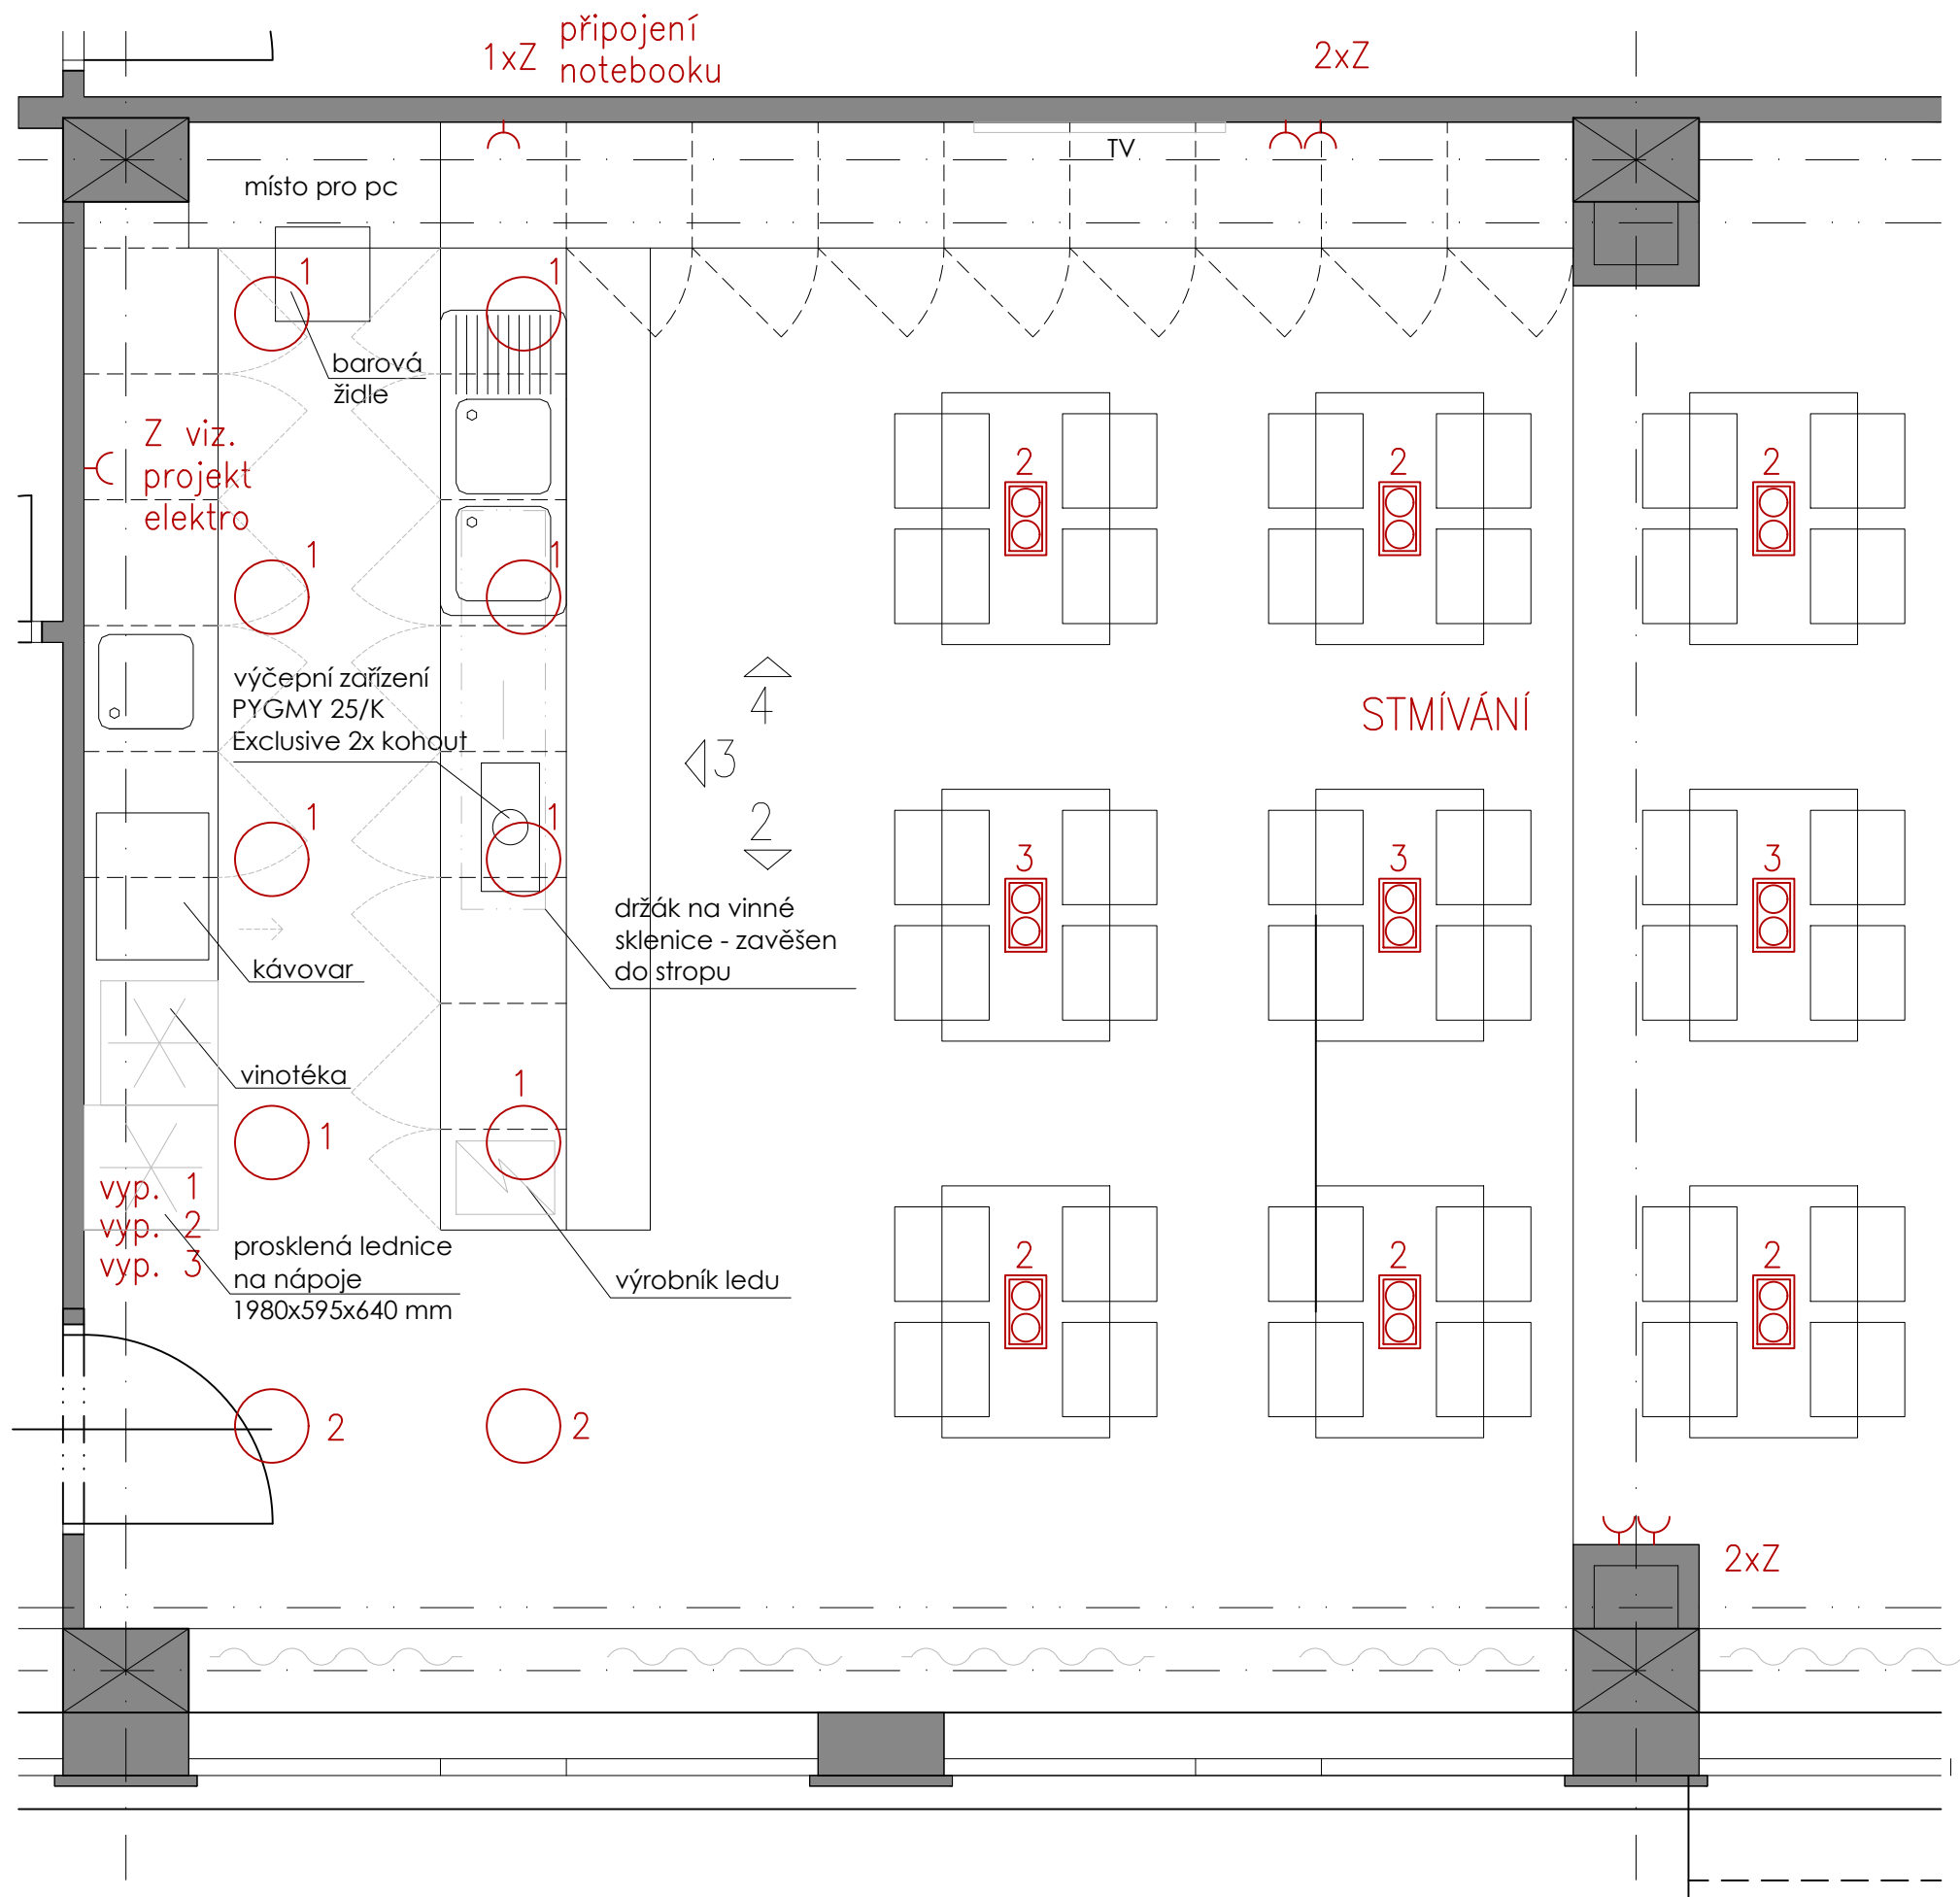




všechny uvedené rozměry nutno doměřit na stavbě!!!

SPŠ OTROKOVICE – REKONSTRUKCE A MODERNIZACE VÝUKOVÉ KUCHYNĚ – INTERIÉROVÉ ŘEŠENÍ VÝUKOVÉ KUCHYNĚ A BARU

pohled 2




pohled 3

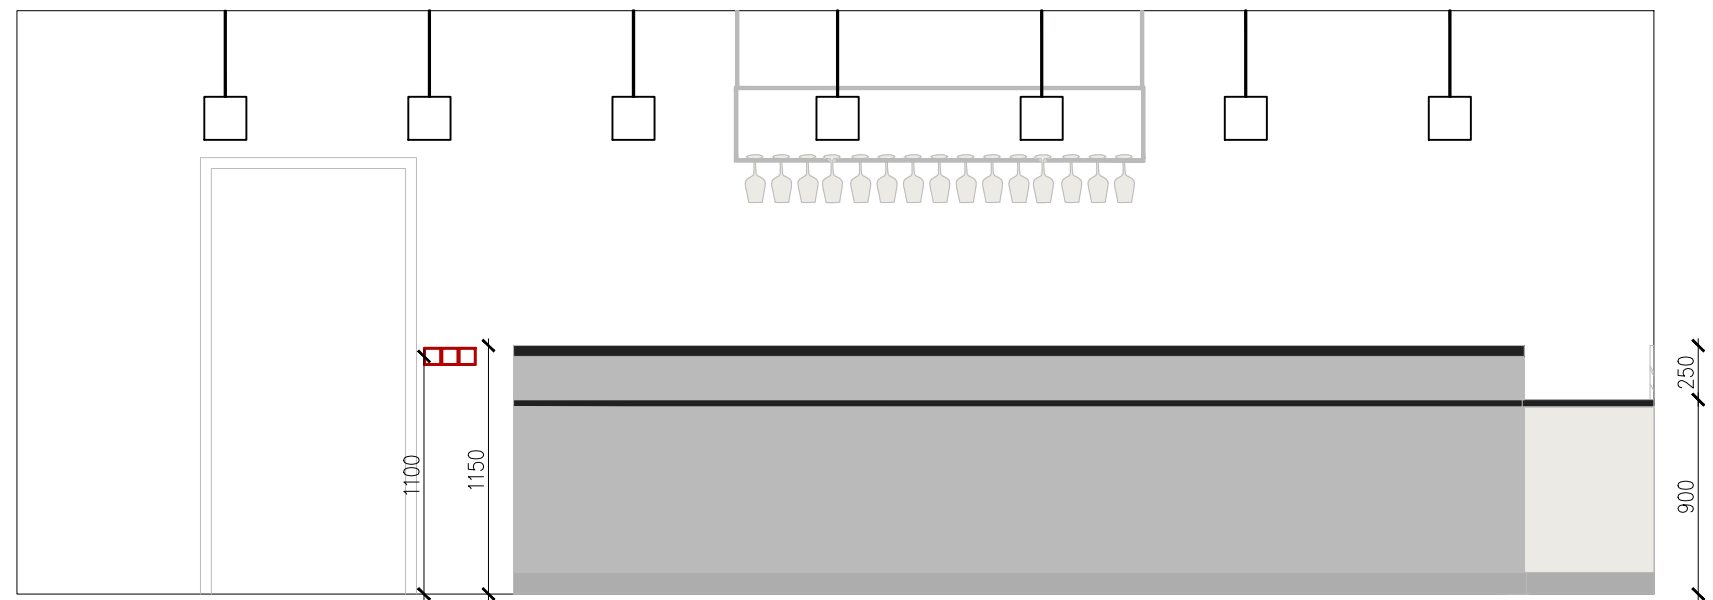

všechny uvedené rozměry nutno doměřit na stavbě!!!


SPŠ OTROKOVICE – REKONSTRUKCE A MODERNIZACE VÝUKOVÉ KUCHYNĚ – INTERIÉROVÉ ŘEŠENÍ VÝUKOVÉ KUCHYNĚ A BARU

pohled 4

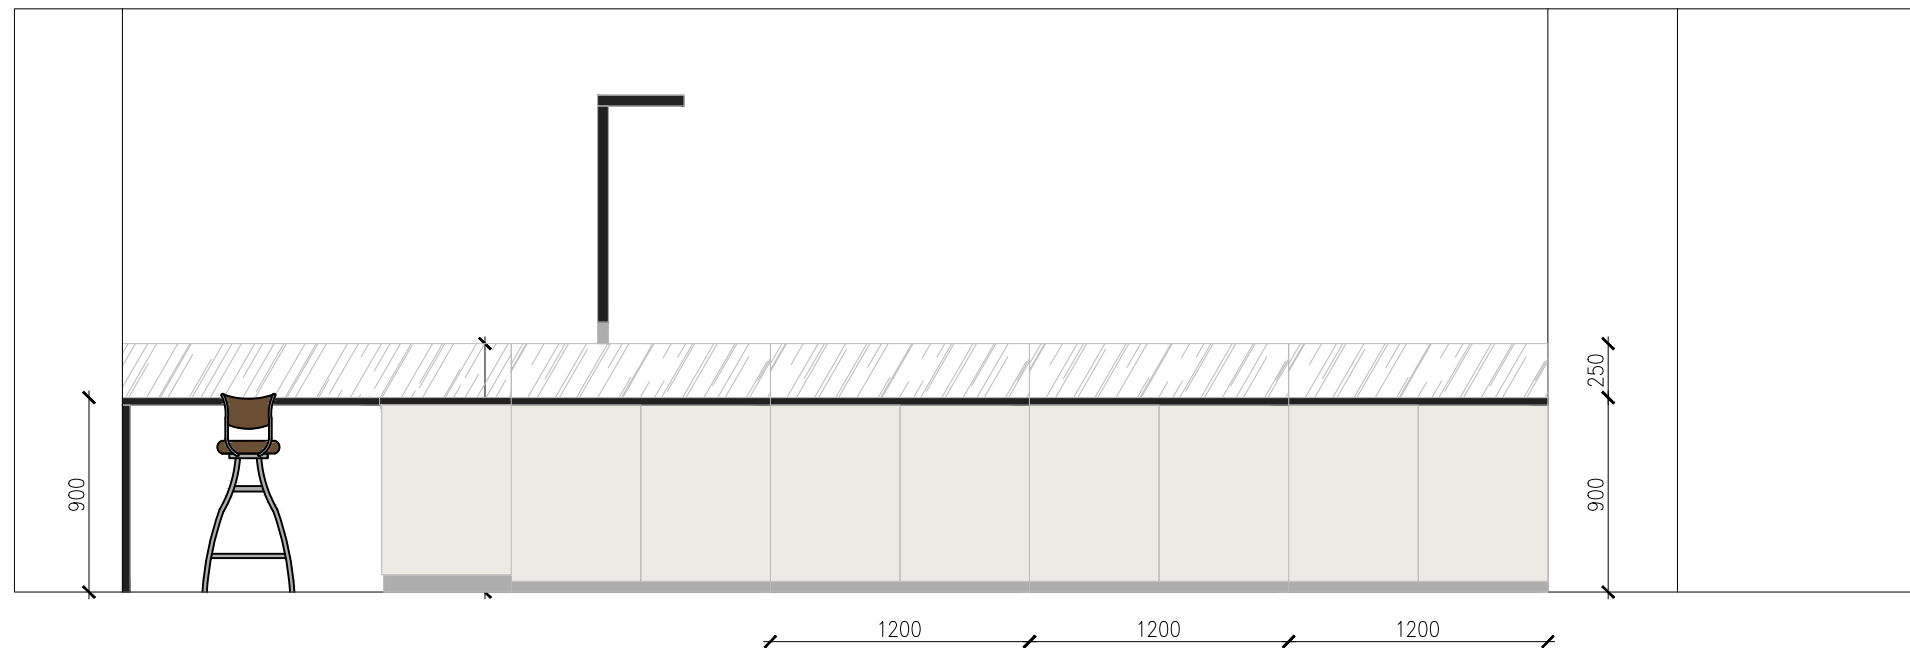

všechny uvedené rozměry nutno doměřit na stavbě!!!


SPŠ OTROKOVICE – REKONSTRUKCE A MODERNIZACE VÝUKOVÉ KUCHYNĚ – INTERIÉROVÉ ŘEŠENÍ VÝUKOVÉ KUCHYNĚ A BARU

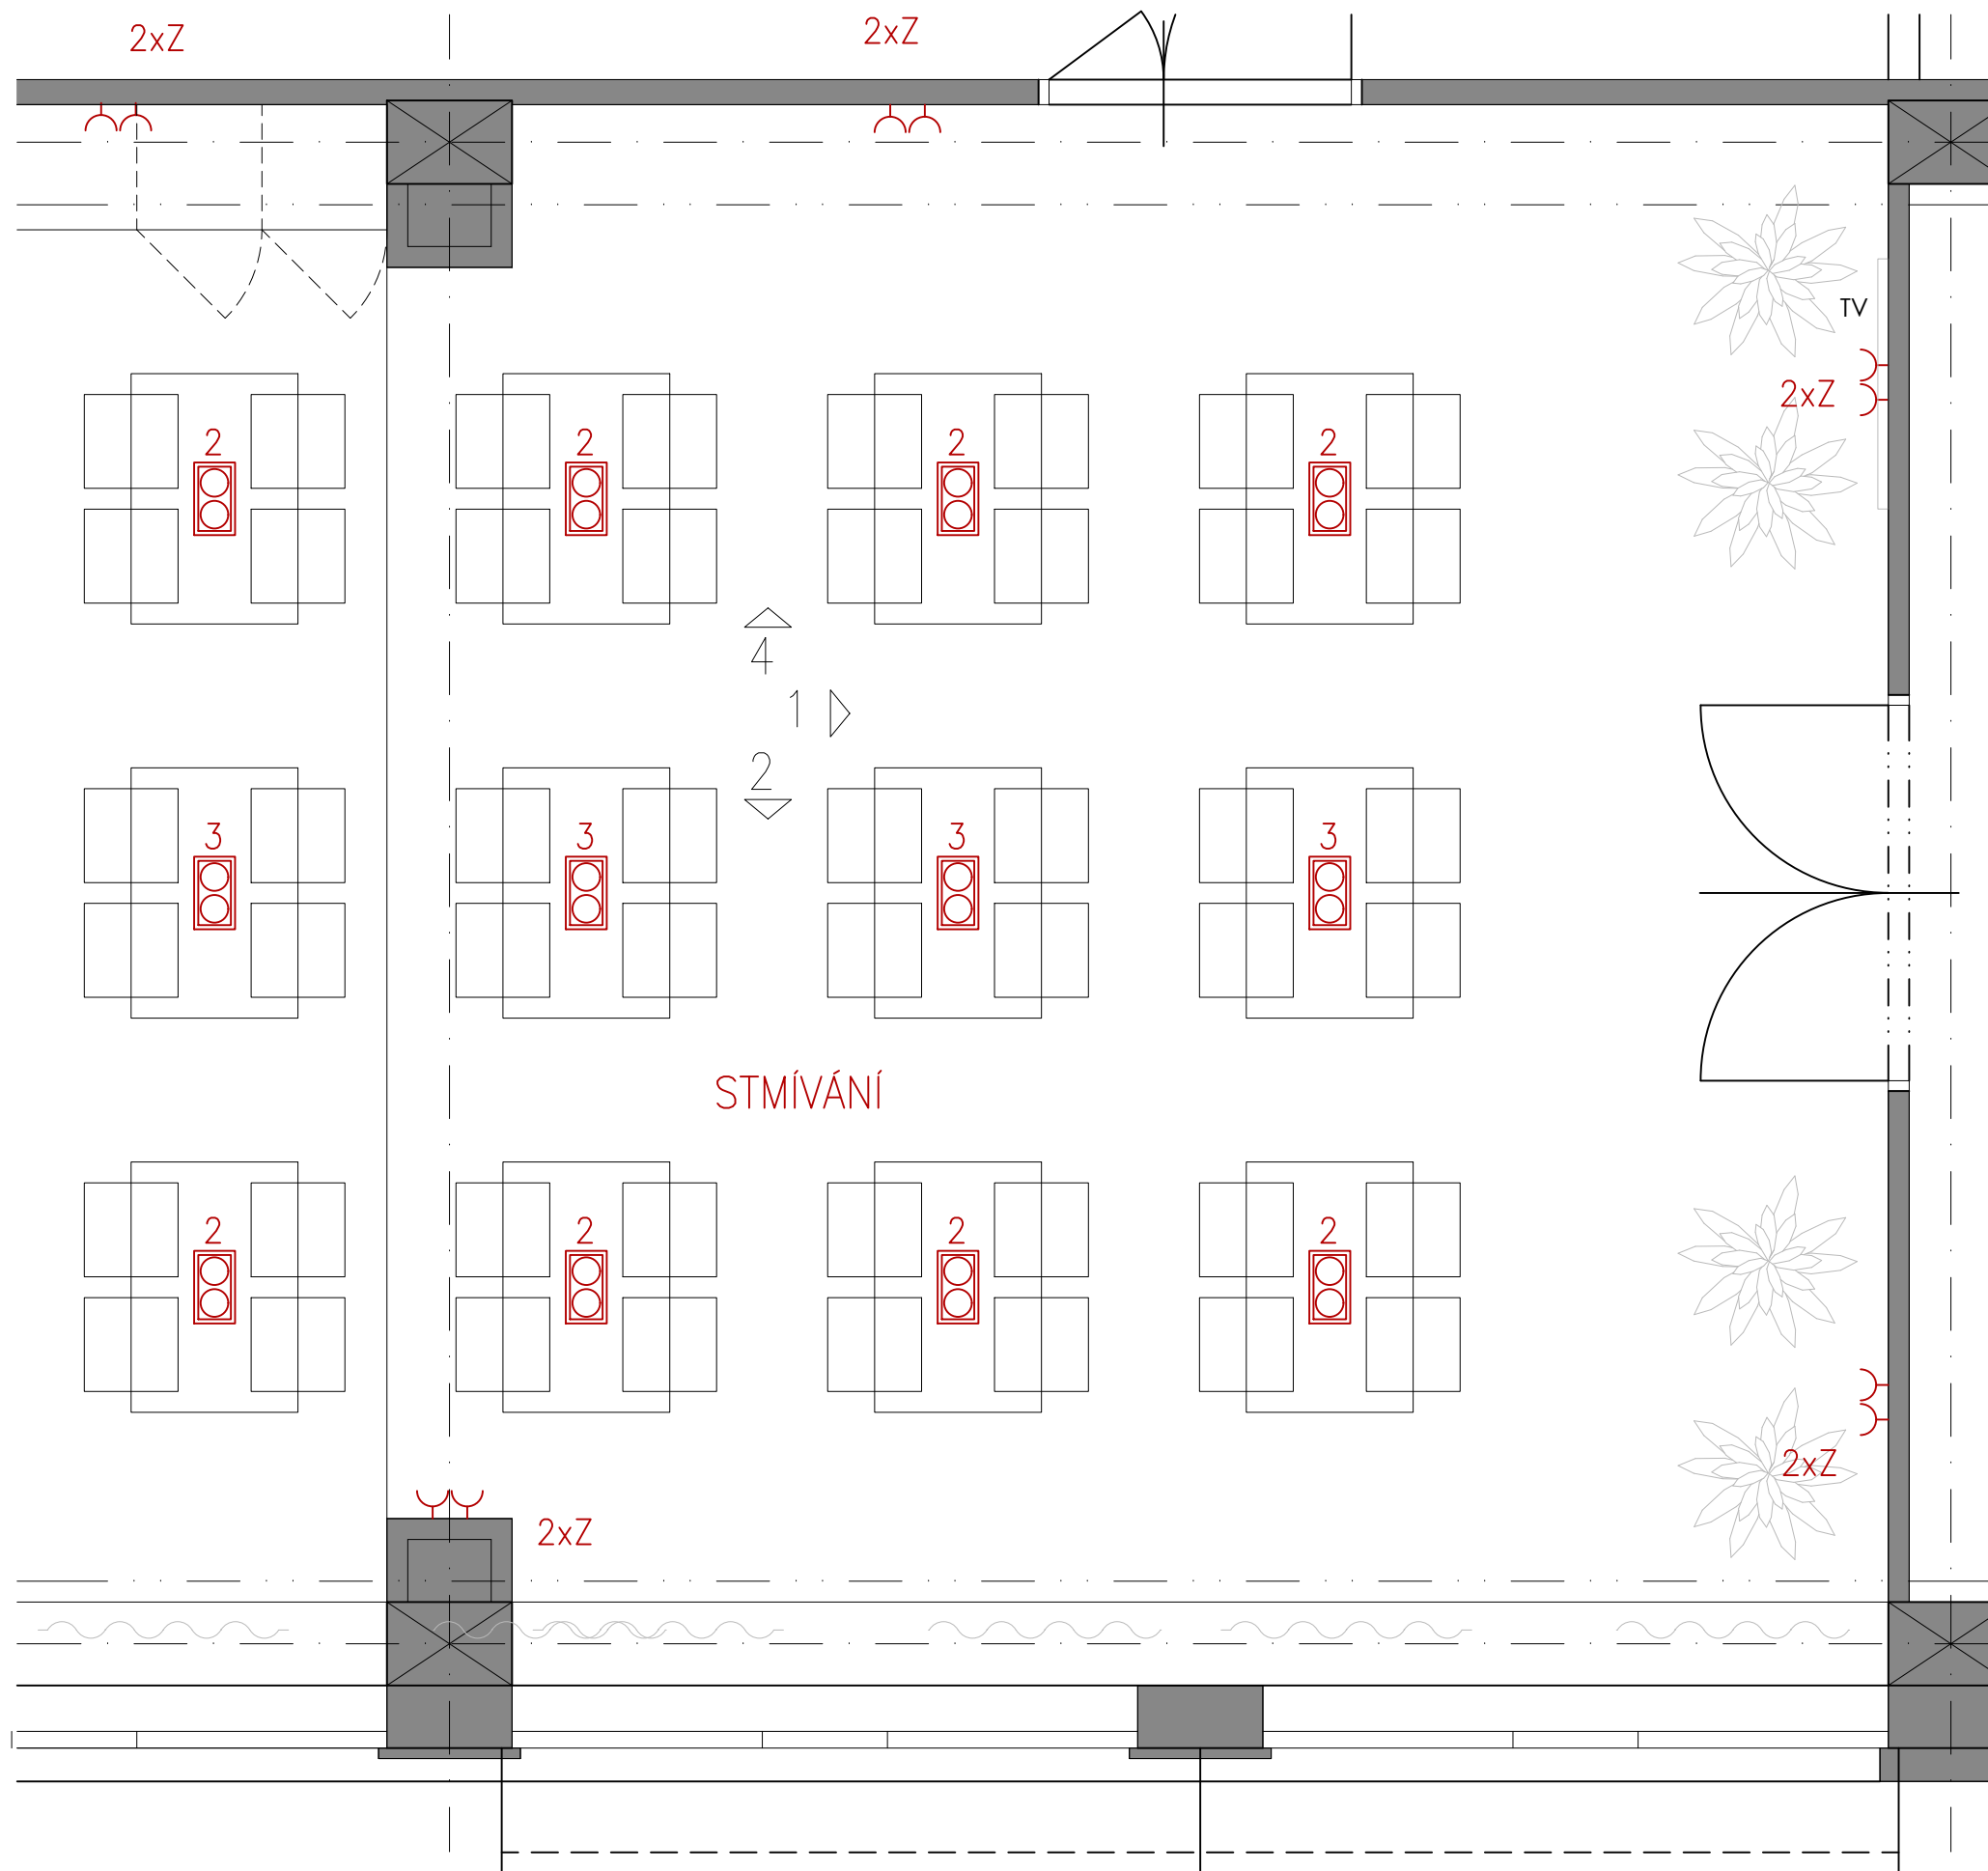


všechny uvedené rozměry nutno doměřit na stavbě!!!

SPŠ OTROKOVICE – REKONSTRUKCE A MODERNIZACE VÝUKOVÉ KUCHYNĚ – INTERIÉROVÉ ŘEŠENÍ VÝUKOVÉ KUCHYNĚ A BARU

pohled 1

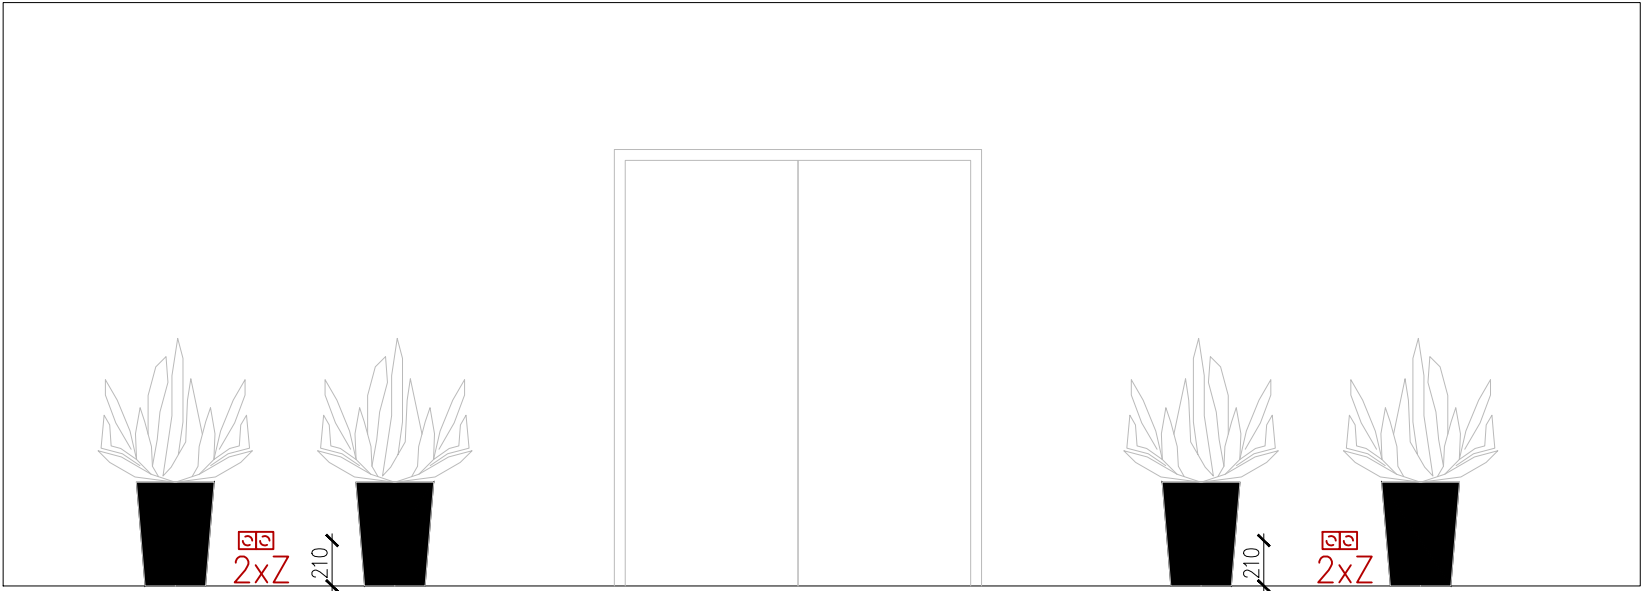


pohled 2

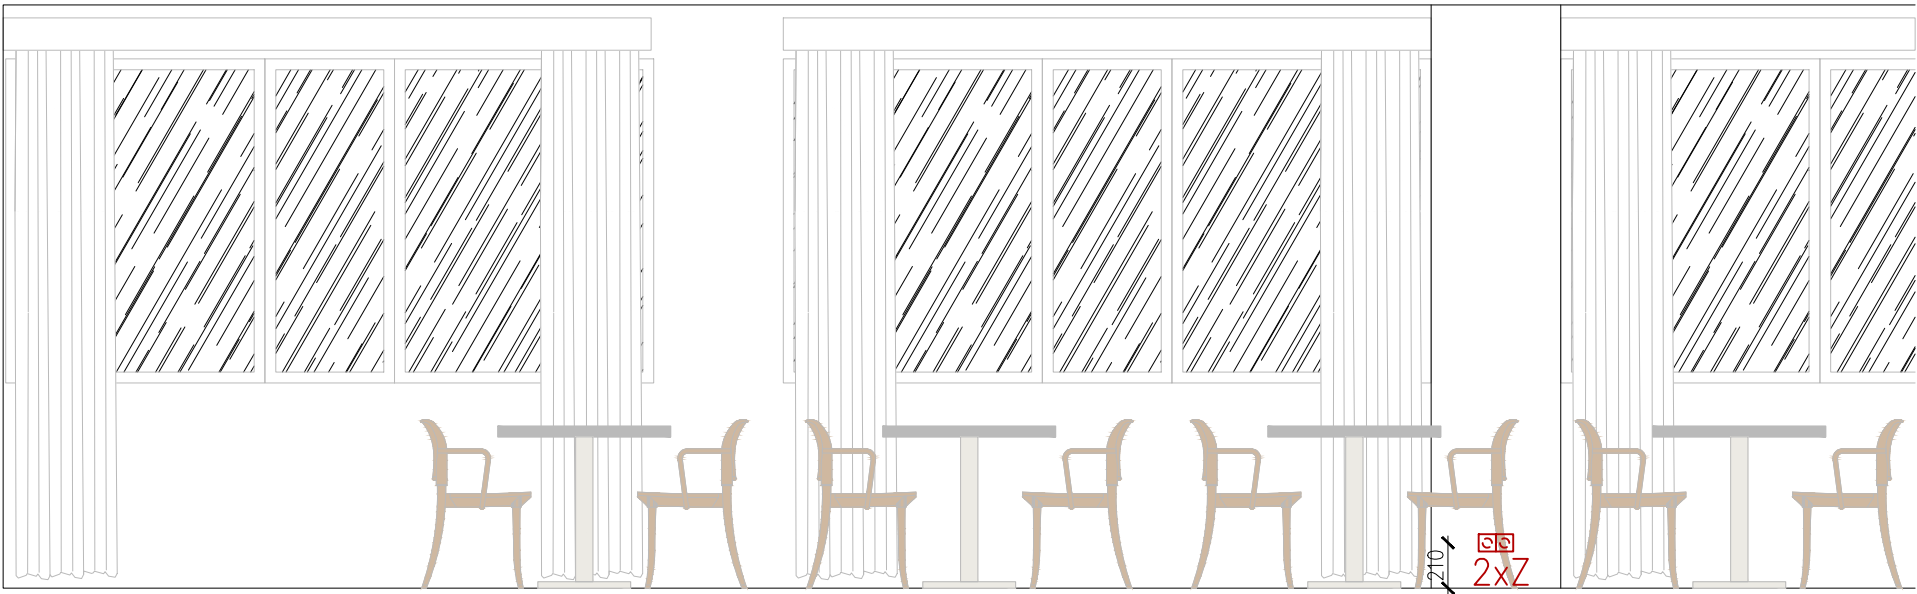

všechny uvedené rozměry nutno doměřit na stavbě!!!


SPŠ OTROKOVICE – REKONSTRUKCE A MODERNIZACE VÝUKOVÉ KUCHYNĚ – INTERIÉROVÉ ŘEŠENÍ VÝUKOVÉ KUCHYNĚ A BARU

pohled 4

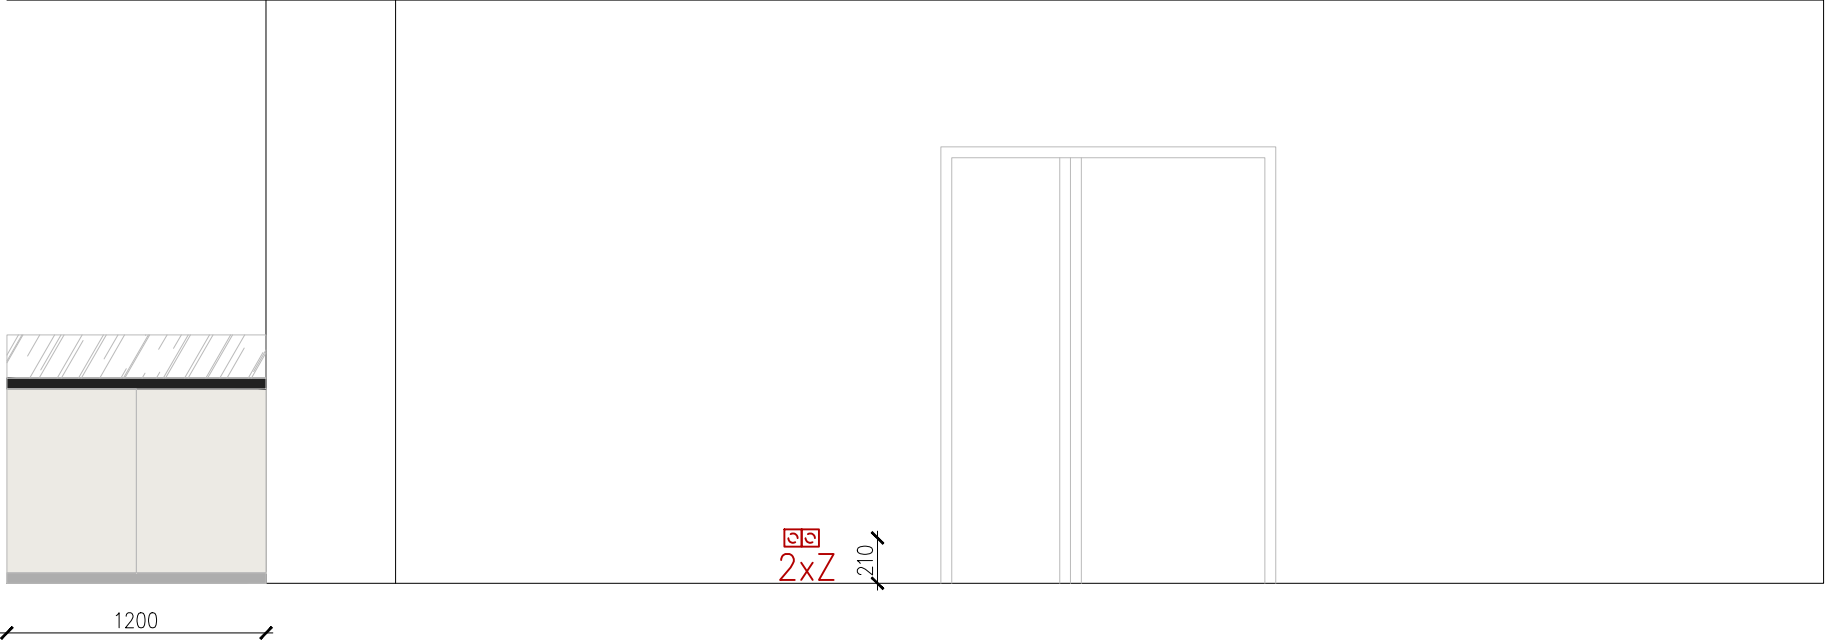

všechny uvedené rozměry nutno doměřit na stavbě!!!


SPŠ OTROKOVICE – REKONSTRUKCE A MODERNIZACE VÝUKOVÉ KUCHYNĚ – INTERIÉROVÉ ŘEŠENÍ VÝUKOVÉ KUCHYNĚ A BARU

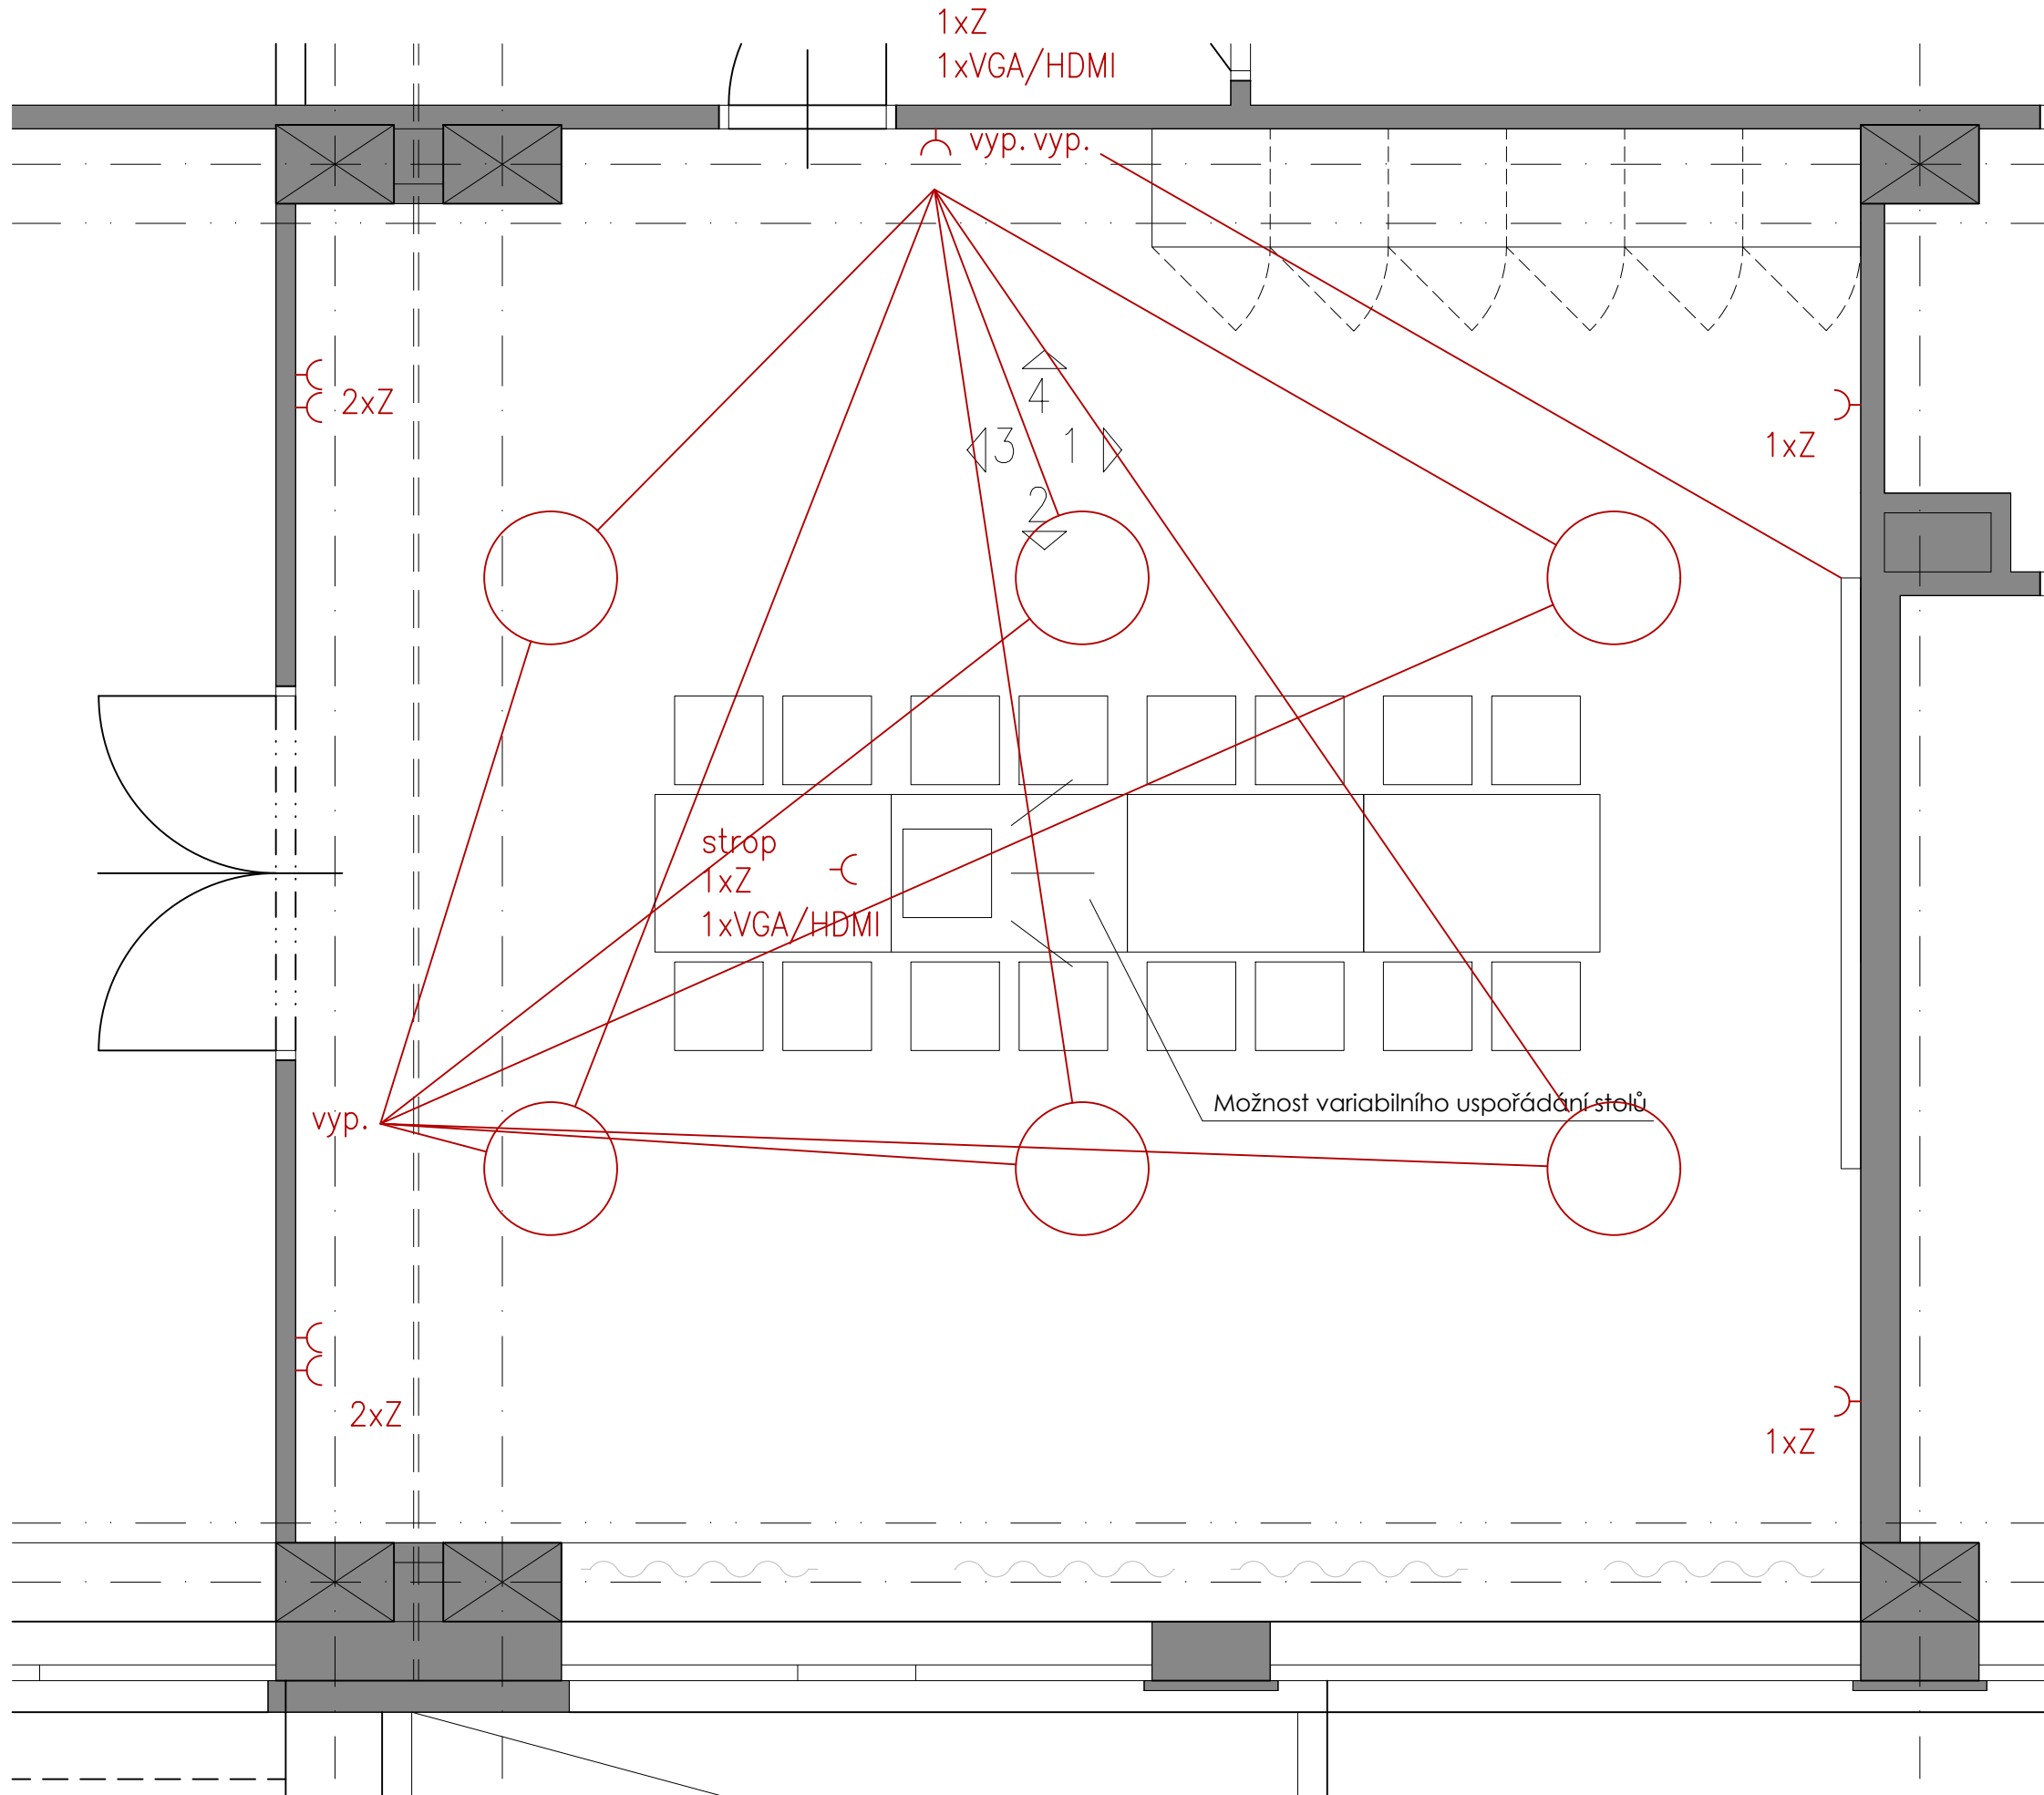


všechny uvedené rozměry nutno doměřit na stavbě!!!

SPŠ OTROKOVICE – REKONSTRUKCE A MODERNIZACE VÝUKOVÉ KUCHYNĚ – INTERIÉROVÉ ŘEŠENÍ VÝUKOVÉ KUCHYNĚ A BARU

pohled 1

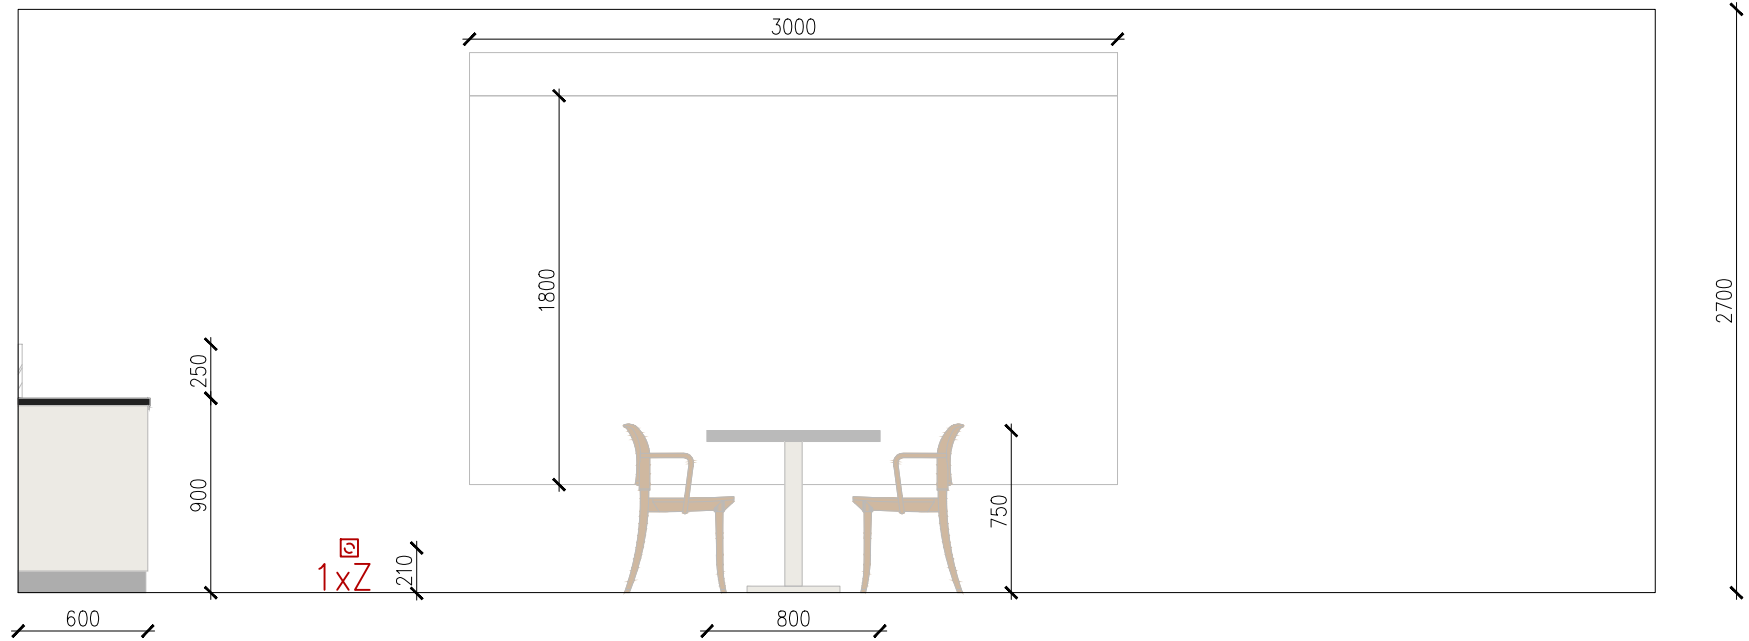


pohled 2

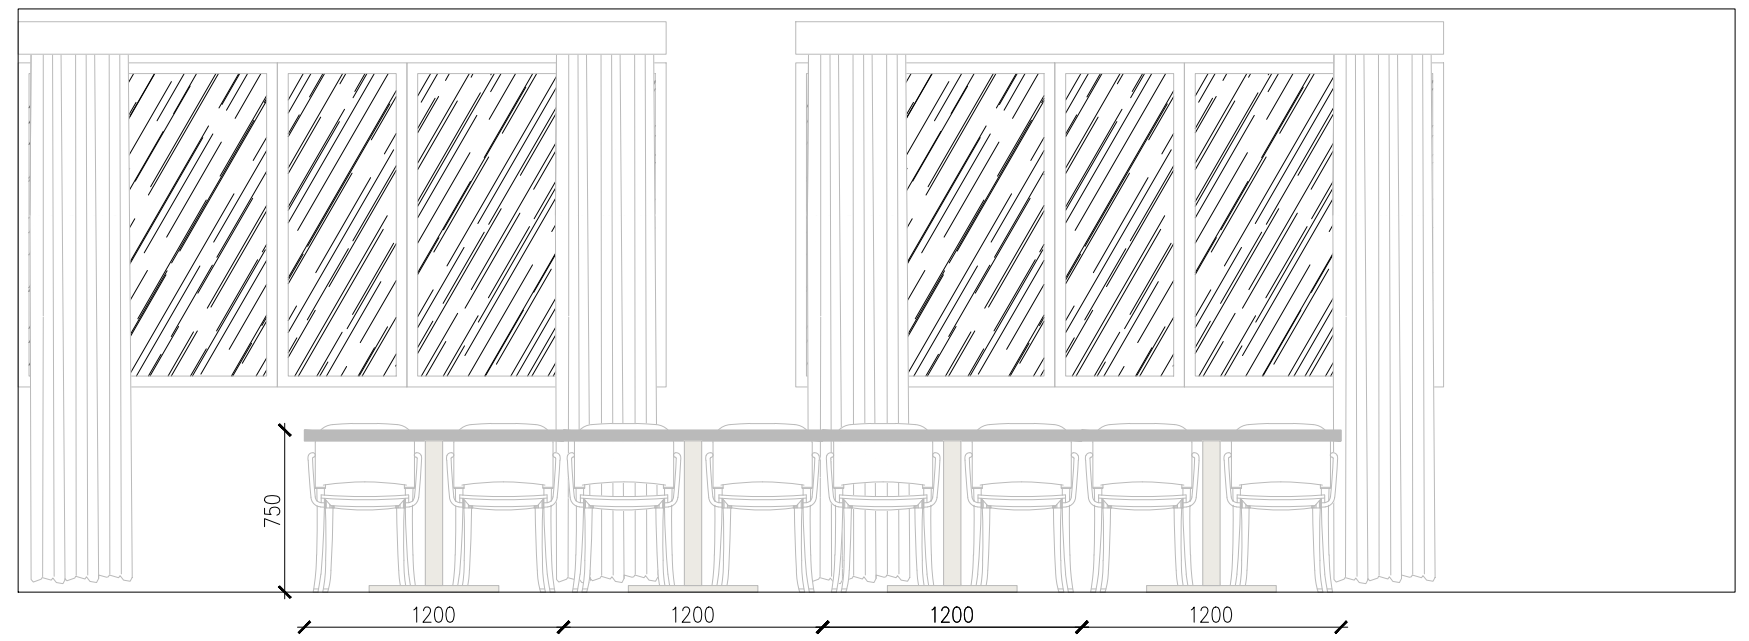


všechny uvedené rozměry nutno doměřit na stavbě!!!

SPŠ OTROKOVICE – REKONSTRUKCE A MODERNIZACE VÝUKOVÉ KUCHYNĚ – INTERIÉROVÉ ŘEŠENÍ VÝUKOVÉ KUCHYNĚ A BARU

pohled 3

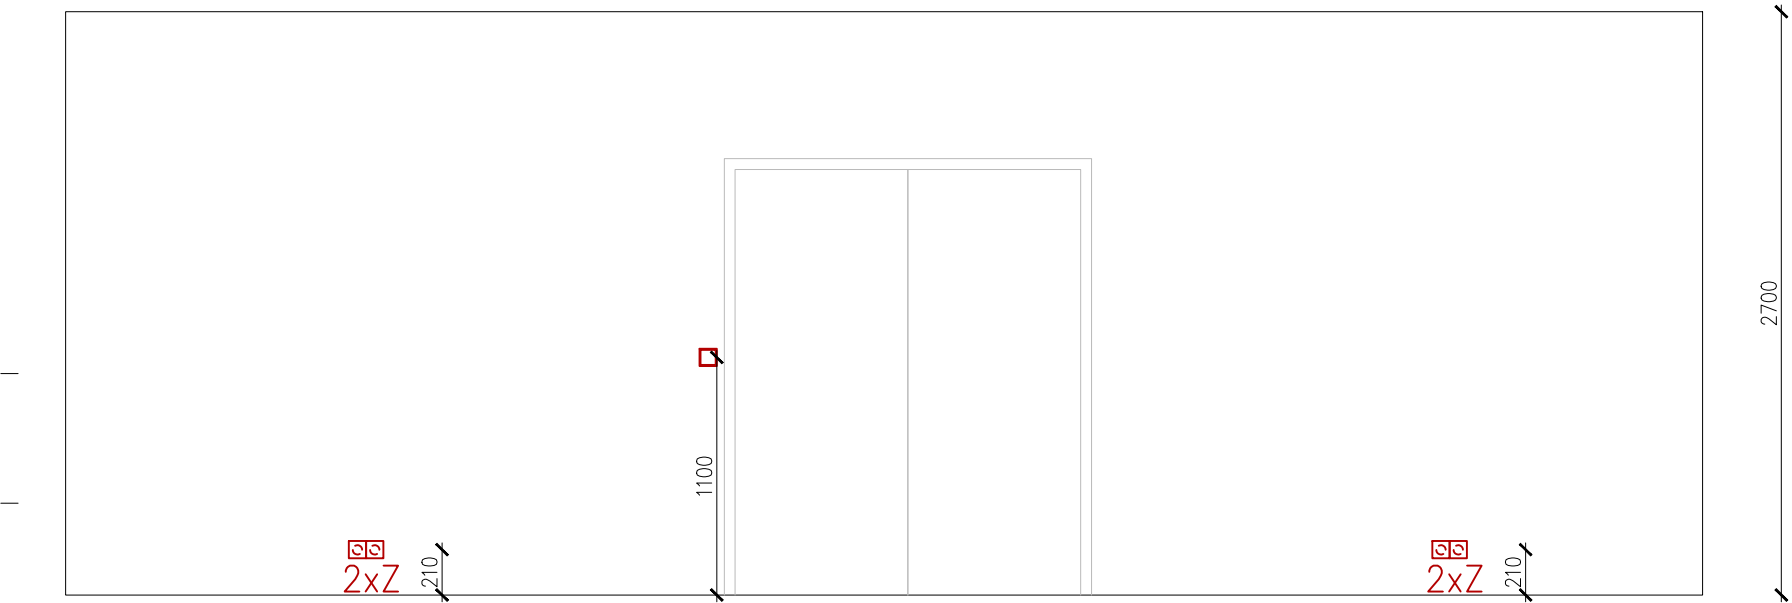


pohled 4

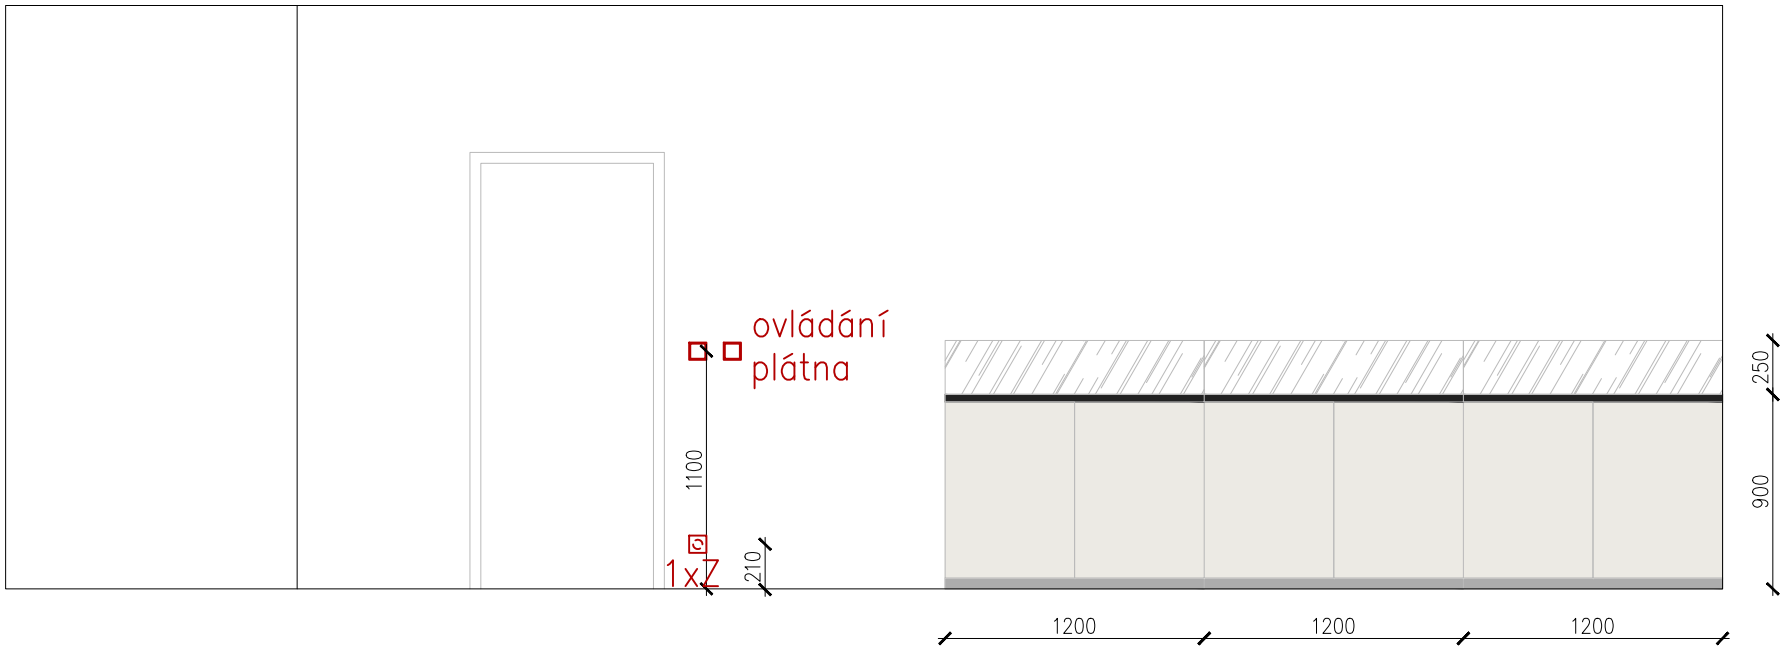

všechny uvedené rozměry nutno doměřit na stavbě!!!

SPŠ OTROKOVICE – REKONSTRUKCE A MODERNIZACE VÝUKOVÉ KUCHYNĚ – INTERIÉROVÉ ŘEŠENÍ VÝUKOVÉ KUCHYNĚ A BARU

PŮDORYS

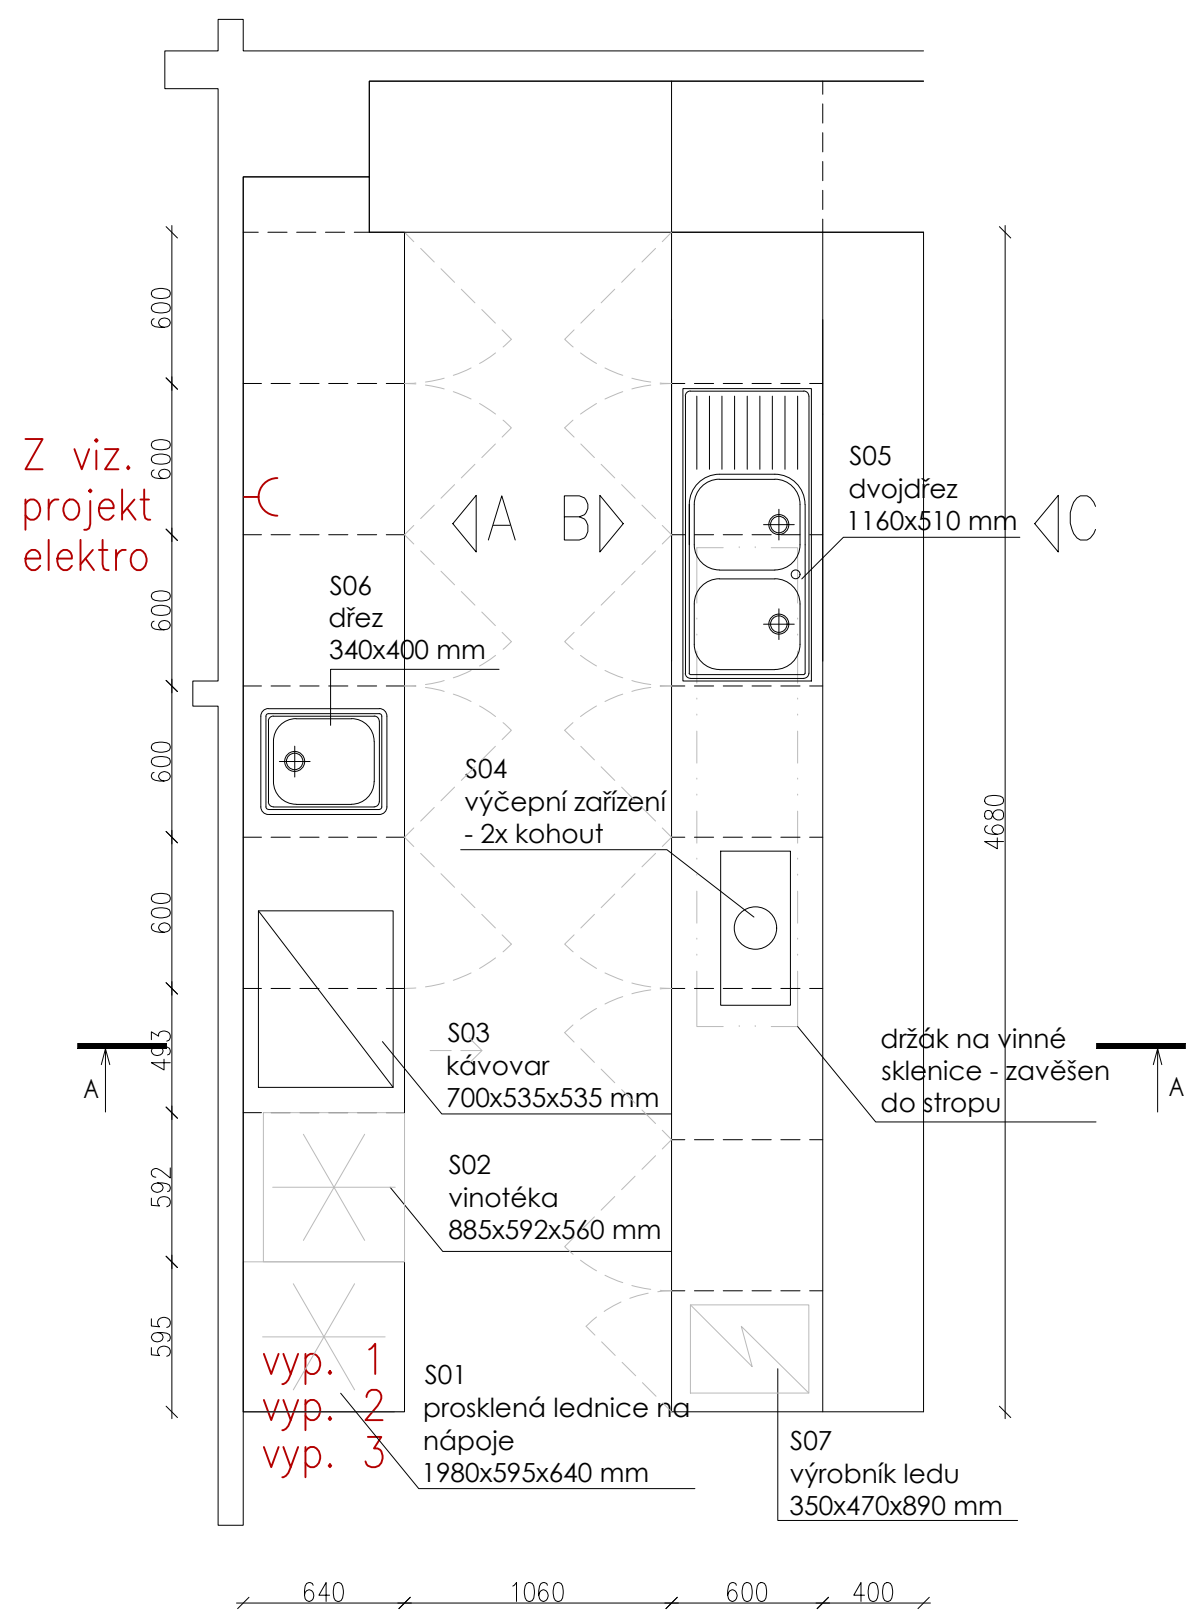


SPŠ OTROKOVICE – REKONSTRUKCE A MODERNIZACE VÝUKOVÉ KUCHYNĚ
– INTERIÉROVÉ ŘEŠENÍ VÝUKOVÉ KUCHYNĚ A BARU

OZNAČENÍ:	ZA6	MĚŘÍTKO	1:30
POPIS:	BAR	ČÍSLO VÝKRESU	11
POČET KS	1		
REFERENČNÍ MATERIÁLY			

KORPUS – laminovaná dřevotřísková deska opatřená ABS hranou (výběr min. z 30 dekorů)
ČELÁ VÝSUVŮ A DVÍŘEK – dřevotřísková deska opatřená barevným umakartem (výběr min. z 30 dekorů)
PRACOVNÍ DESKA – dřevotřísková deska opatřená barevným umakartem (výběr min. z 30 dekorů), SOKL – kovolaminát
POHLEDOVÉ ČÁSTI KORPUSŮ – provedeny se stejnou povrchovou úpravou jako dvířka
ÚCHYTKY – zafrézovaný ALU profil, PLOCHA mezi spodními a horními skříňkami z kaleného skla

POZNÁMKY Všechny uvedené rozměry nutno doměřit na stavbě!!!
Dodavatel před provedením prověří dimenze prvků a předloží dílenskou dokumentaci ke schválení uživateli a zpracovateli PD.
V případě nesouladu rozměrů s reálnými rozměry po doměření na stavbě neprodleně kontaktovat projektanta.
Členění a rozměry nutno koordinovat a se skutečnými rozměry zařizovacích předmětů a technologií popř. upravit po konzultaci s projektantem.

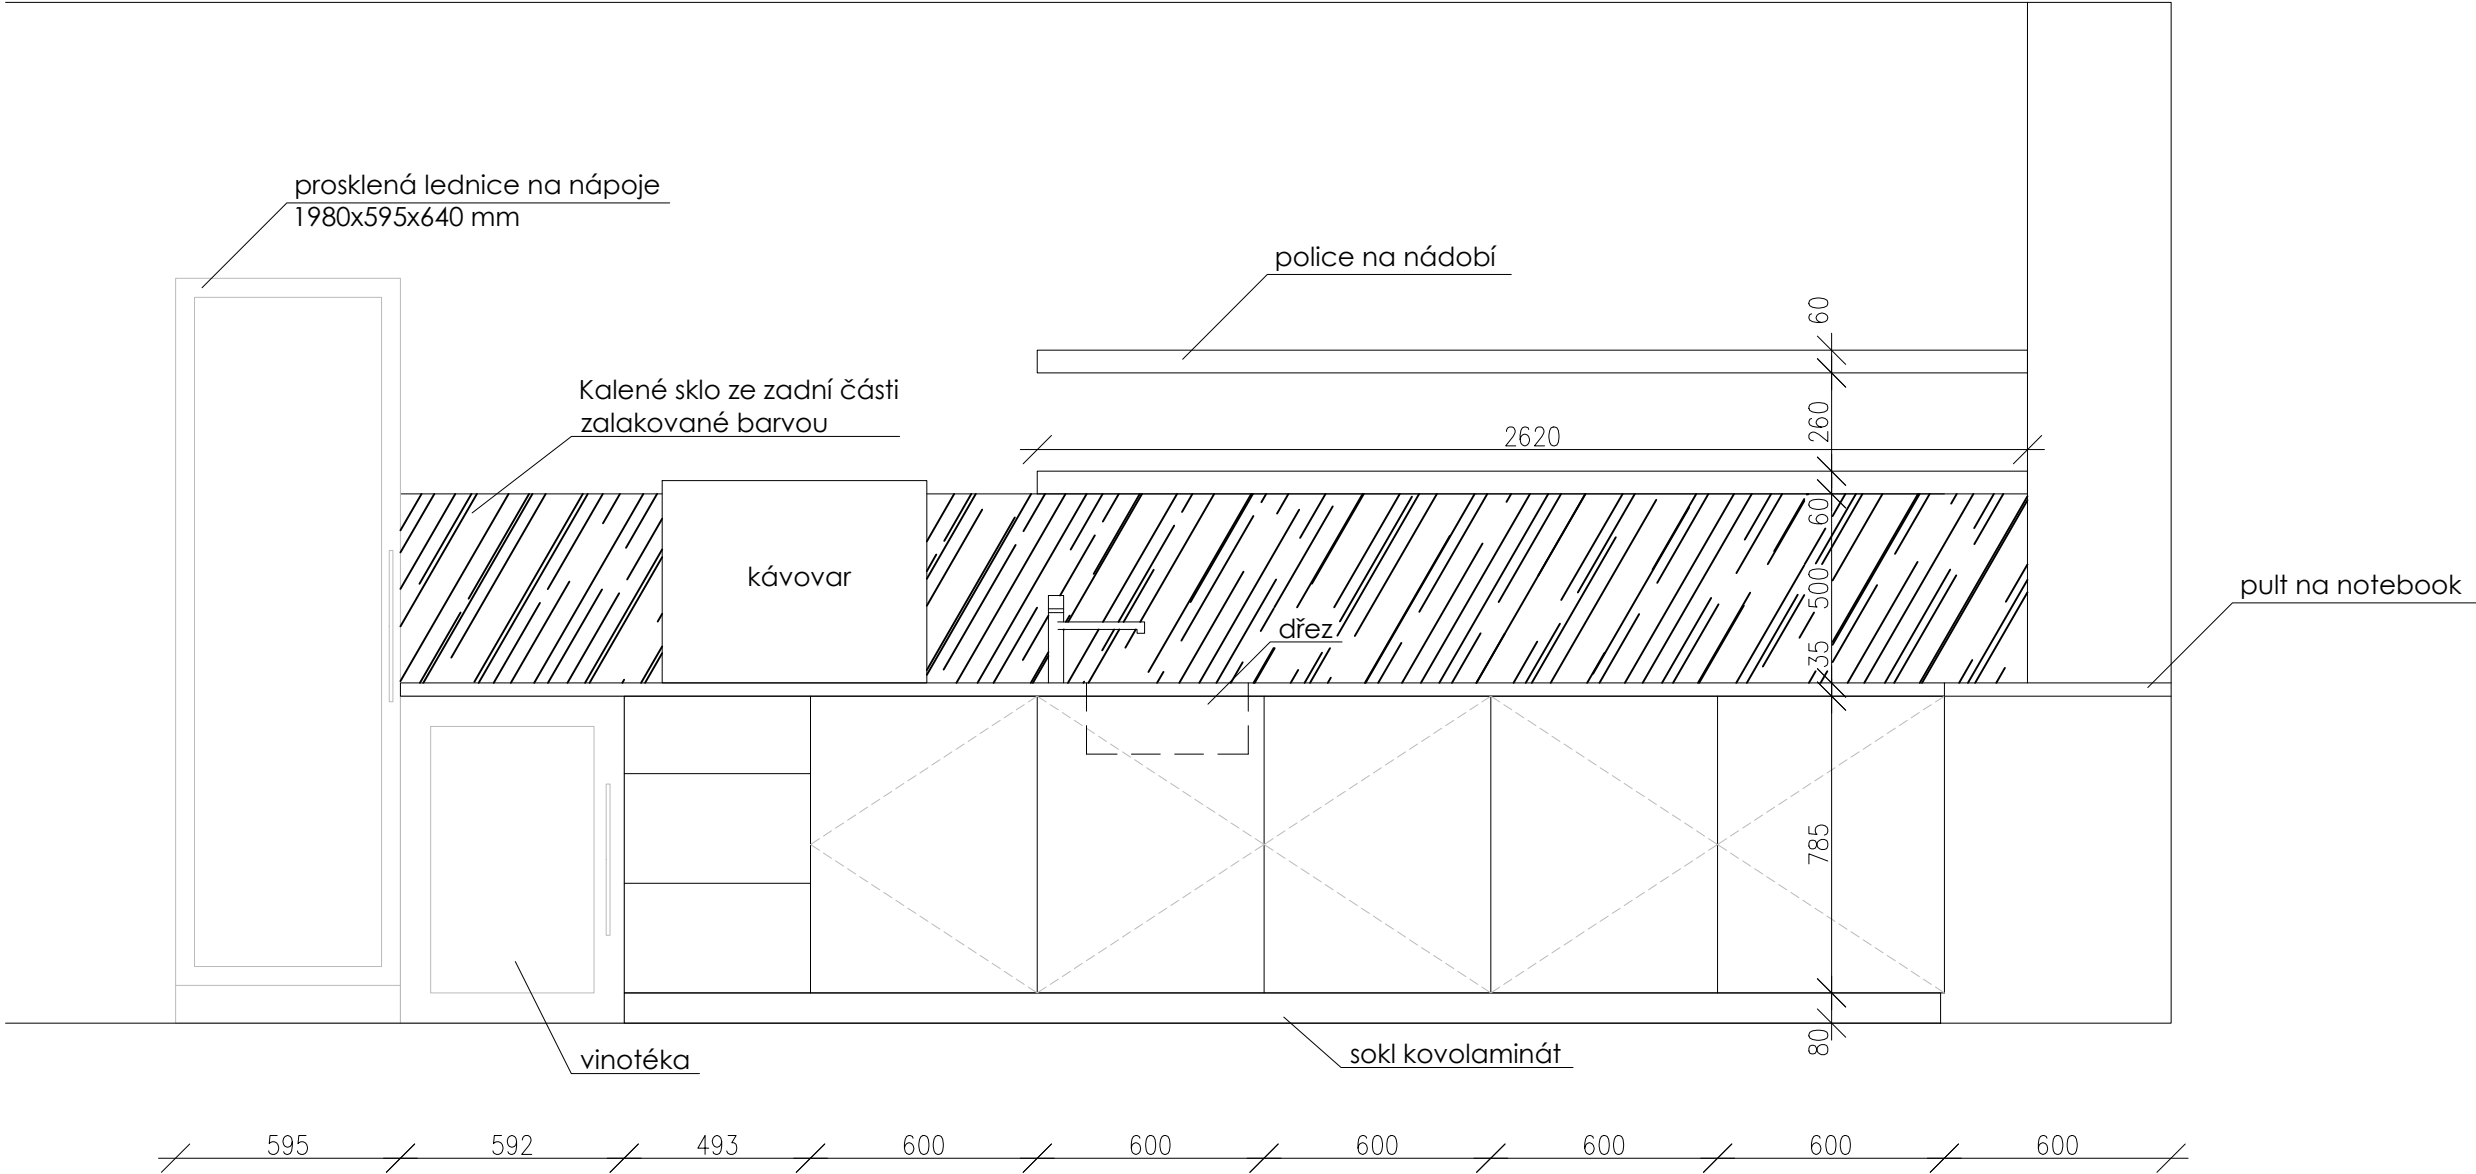


SPŠ OTROKOVICE – REKONSTRUKCE A MODERNIZACE VÝUKOVÉ KUCHYNĚ
INTERIÉROVÉ ŘEŠENÍ VÝUKOVÉ KUCHYNĚ A BARU

OZNAČENÍ:	ZA6	MĚŘÍTKO	1:20
POPIS:	BAR	ČÍSLO VÝKRESU	12
POČET KS	1		
REFERENČNÍ MATERIÁLY			

KORPUS – laminovaná dřevotřísková deska opatřená ABS hranou (výběr min. z 30 dekorů)
ČELÁ VÝSUVŮ A DVÍŘEK– dřevotřísková deska opatřená barevným umakartem (výběr min. z 30 dekorů)
PRACOVNÍ DESKA – dřevotřísková deska opatřená barevným umakartem (výběr min. z 30 dekorů), SOKL – kovolaminát
POHLEDOVÉ ČÁSTI KORPUSŮ–provedeny se stejnou povrchovou úpravou jako dvířka
ÚCHYTKY – zafrézovaný ALU profil, PLOCHA mezi spodními a horními skříňkami z kaleného skla

POZNÁMKY Všechny uvedené rozměry nutno doměřit na stavbě!!!
Dodavatel před provedením prověří dimenze prvků a předloží dílenskou dokumentaci ke schválení uživateli a zpracovateli PD.
V případě nesouladu rozměrů s reálnými rozměry po doměření na stavbě neprodleně kontaktovat projektanta.
Členění a rozměry nutno koordinovat a se skutečnými rozměry zařizovacích předmětů a technologií popř. upravit po konzultaci s projektantem.

POHLED B

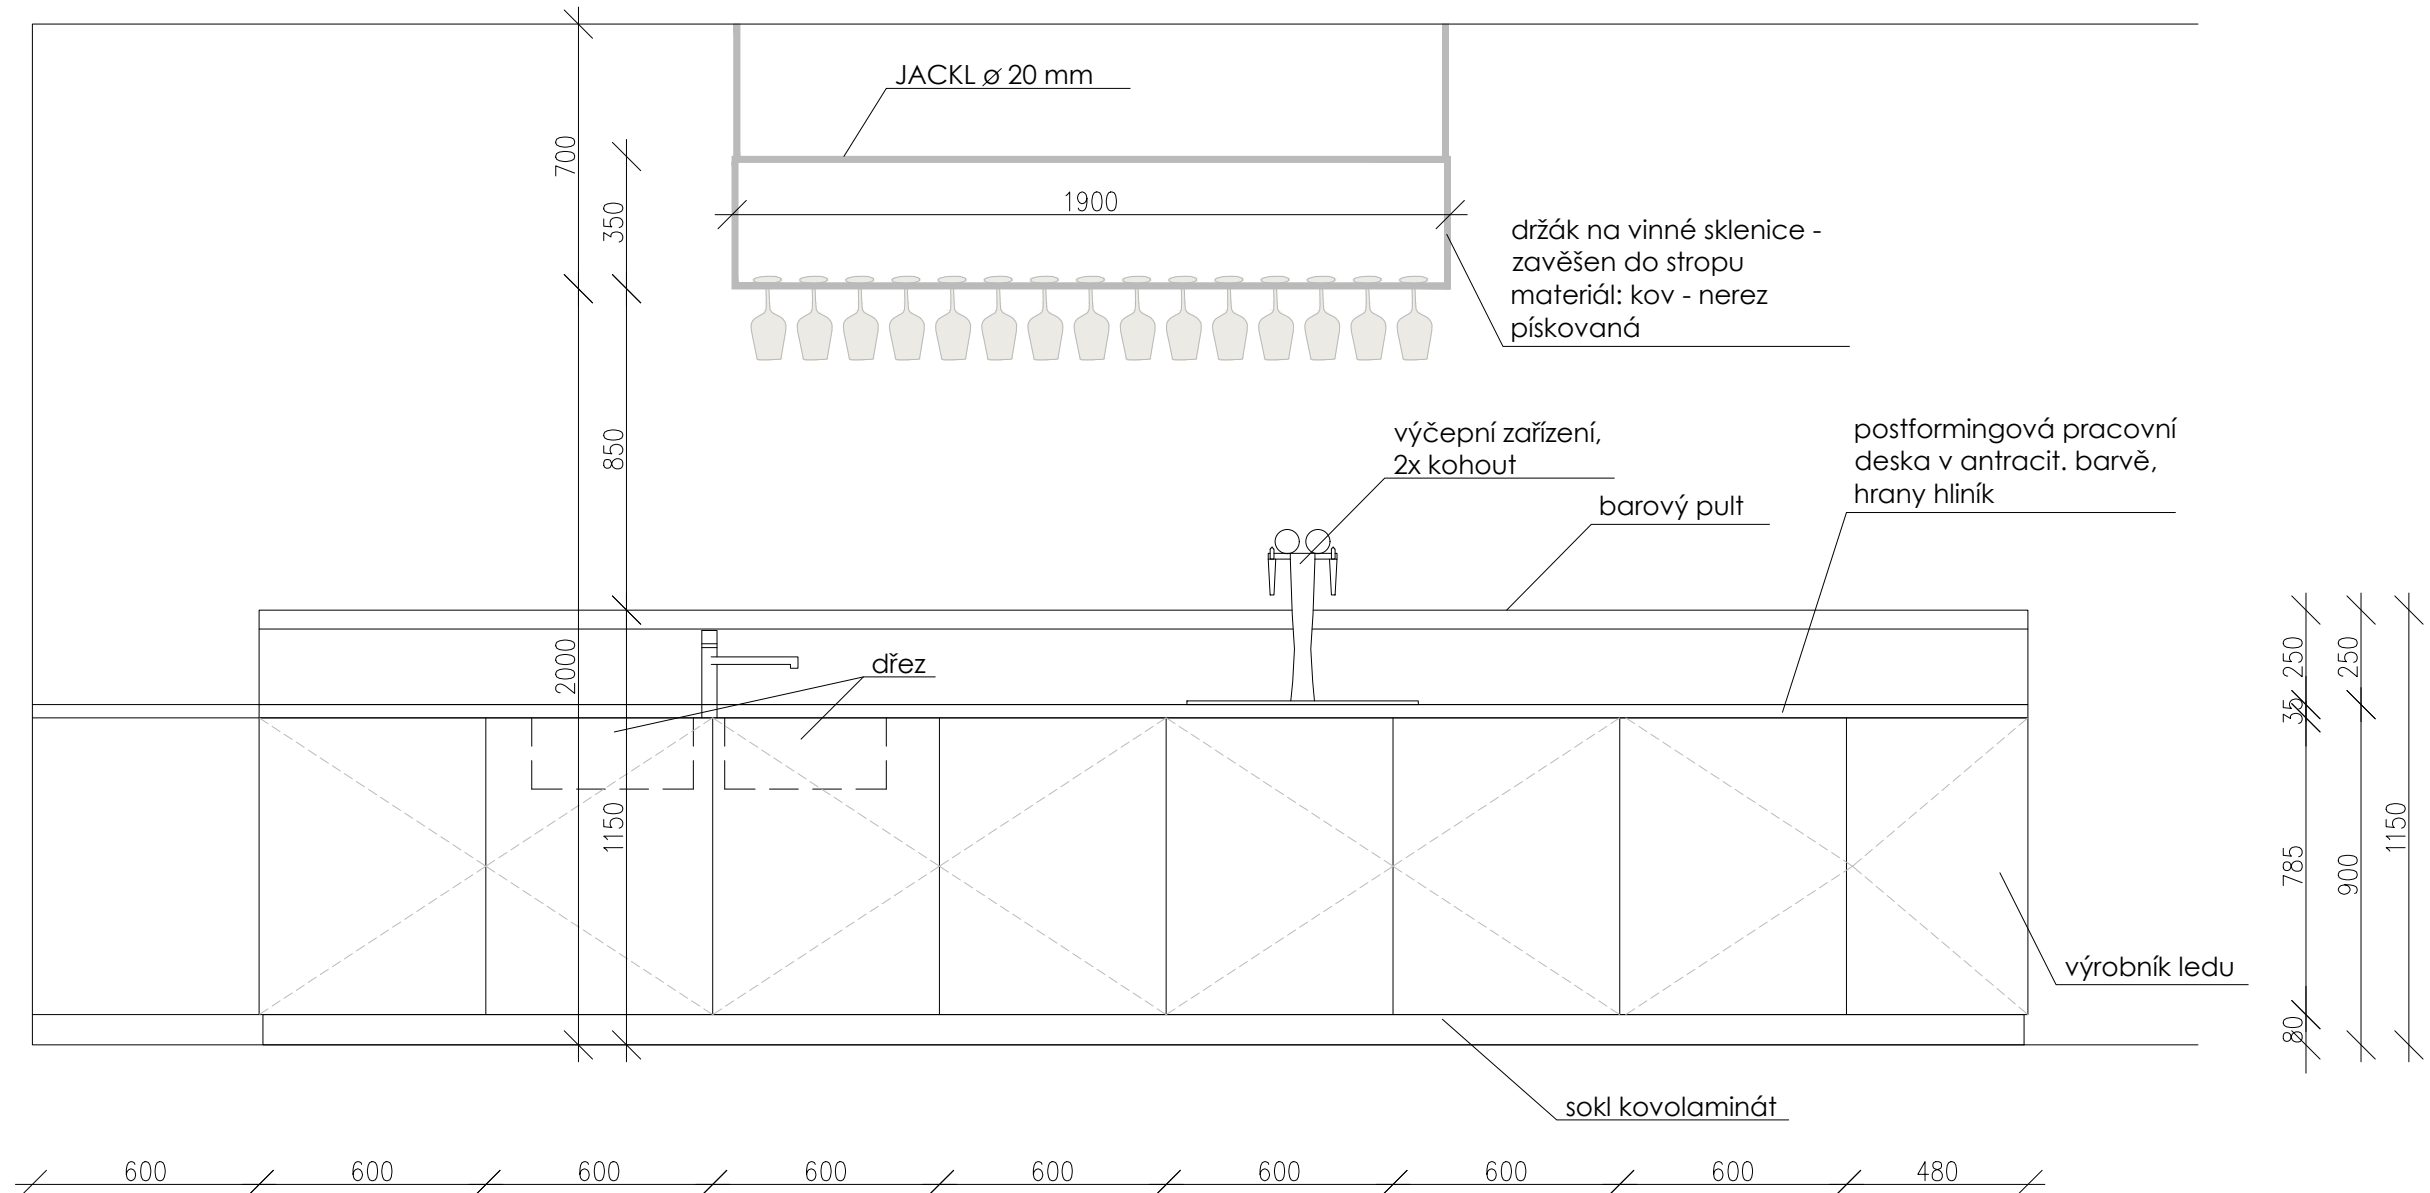

SPŠ OTROKOVICE – REKONSTRUKCE A MODERNIZACE VÝUKOVÉ KUCHYNĚ
INTERIÉROVÉ ŘEŠENÍ VÝUKOVÉ KUCHYNĚ A BARU

OZNAČENÍ: ZA6

POPIS: BAR

POČET KS	1
----------	---

REFERENČNÍ MATERIÁLY

MĚŘÍTKO 1:20

ČÍSLO VÝKRESU 13

KORPUS – laminovaná dřevotřísková deska opatřená ABS hranou (výběr min. z 30 dekorů)

ČELÁ VÝSUVŮ A DVÍŘEK– dřevotřísková deska opatřená barevným umakartem (výběr min. z 30 dekorů)

PRACOVNÍ DESKA – dřevotřísková deska opatřená barevným umakartem (výběr min. z 30 dekorů), SOKL – kovolaminát

POHLEDOVÉ ČÁSTI KORPUSŮ—provedeny se stejnou povrchovou úpravou jako dvířka


ÚCHYTKY – zafrézovaný ALU profil, PLOCHA mezi spodními a horními skříňkami z kaleného skla

POZNÁMKY Všechny uvedené rozměry nutno doměřit na stavbě!!!

Dodavatel před provedením prověří dimenze prvků a předloží dílenskou dokumentaci ke schválení uživateli a zpracovateli PD.

V případě nesouladu rozměrů s reálnými rozměry po doměření na stavbě neprodleně kontaktovat projektanta.

Členění a rozměry nutno koordinovat a se skutečnými rozměry zařizovacích předmětů a technologií popř. upravit po konzultaci s projektantem.

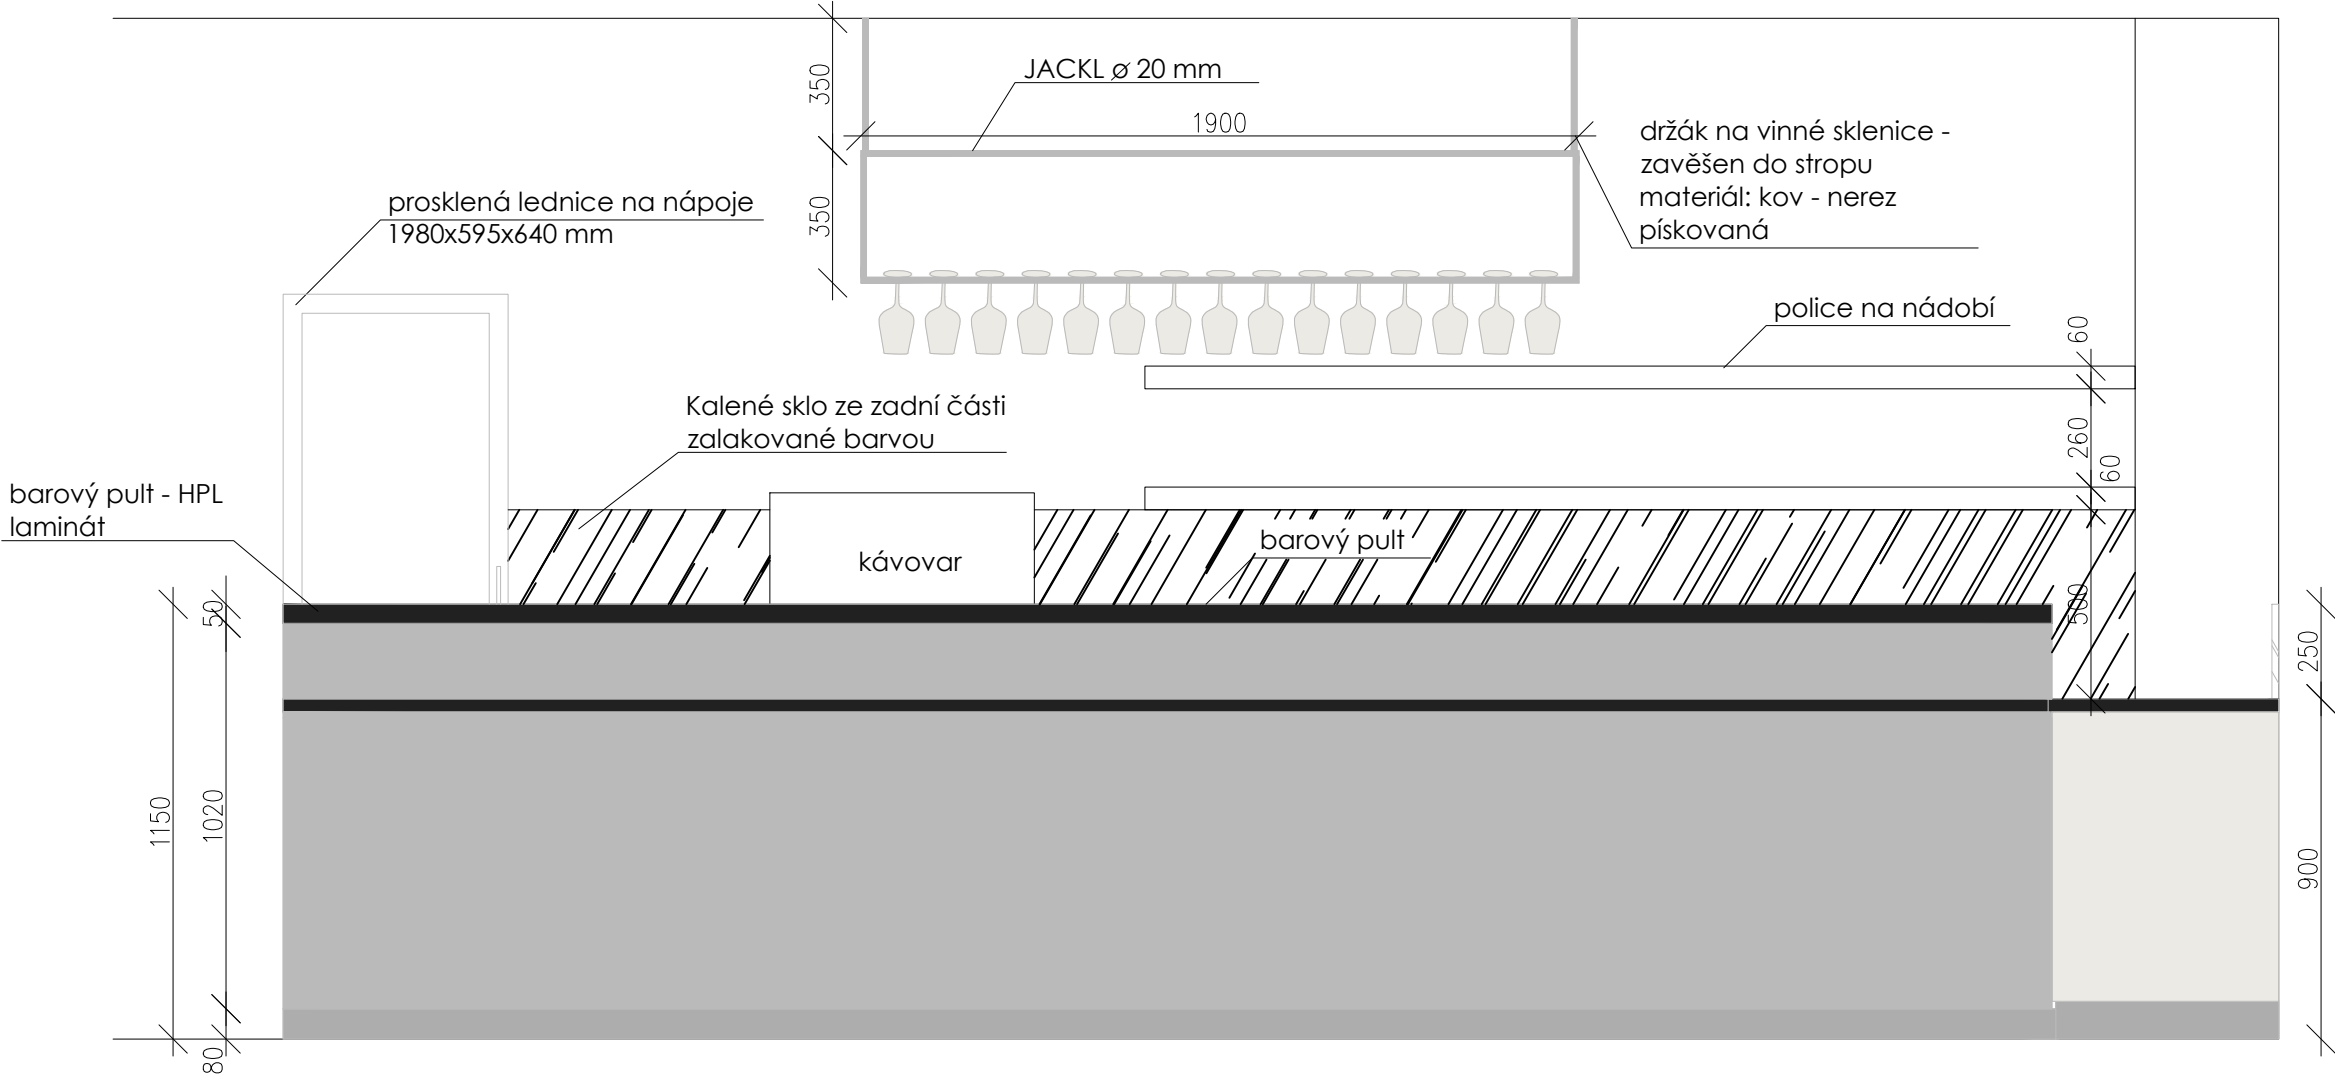


SPŠ OTROKOVICE – REKONSTRUKCE A MODERNIZACE VÝUKOVÉ KUCHYNĚ
INTERIÉROVÉ ŘEŠENÍ VÝUKOVÉ KUCHYNĚ A BARU

OZNAČENÍ:	ZA6	MĚŘÍTKO	1:20
POPIS:	BAR	ČÍSLO VÝKRESU	14
POČET KS	1		
REFERENČNÍ MATERIÁLY			

KORPUS – laminovaná dřevotřísková deska opatřená ABS hranou (výběr min. z 30 dekorů)
ČELÁ VÝSUVŮ A DVÍŘEK– dřevotřísková deska opatřená barevným umakartem (výběr min. z 30 dekorů)
PRACOVNÍ DESKA – dřevotřísková deska opatřená barevným umakartem (výběr min. z 30 dekorů), SOKL – kovolaminát
POHLEDOVÉ ČÁSTI KORPUSŮ–provedeny se stejnou povrchovou úpravou jako dvířka
ÚCHYTKY – zafrézovaný ALU profil, PLOCHA mezi spodními a horními skříňkami z kaleného skla

POZNÁMKY Všechny uvedené rozměry nutno doměřit na stavbě!!!
Dodavatel před provedením prověří dimenze prvků a předloží dílenskou dokumentaci ke schválení uživateli a zpracovateli PD.
V případě nesouladu rozměrů s reálnými rozměry po doměření na stavbě neprodleně kontaktovat projektanta.
Členění a rozměry nutno koordinovat a se skutečnými rozměry zařizovacích předmětů a technologií popř. upravit po konzultaci s projektantem.

ŘEZ A-A

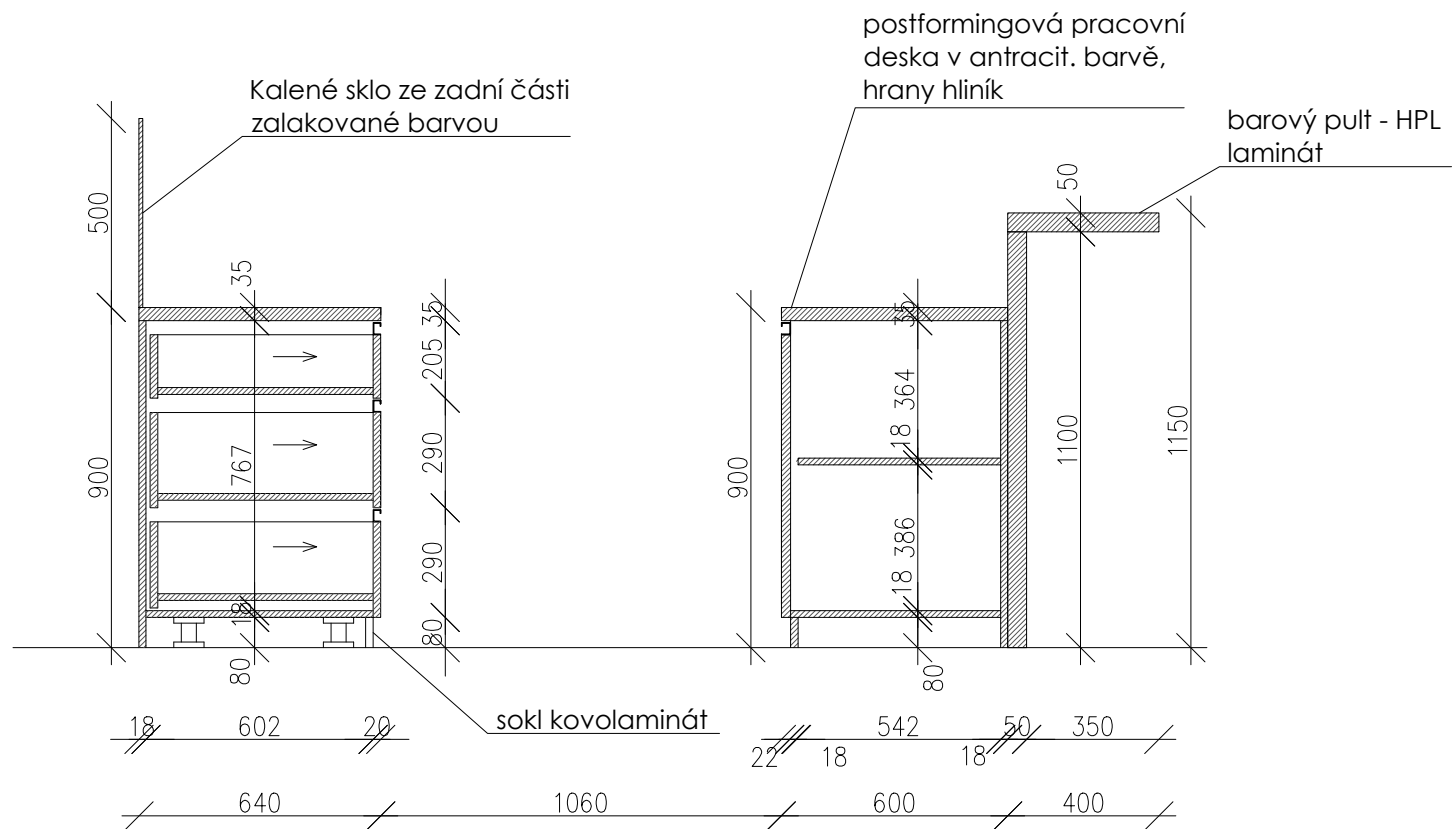

SPŠ OTROKOVICE – REKONSTRUKCE A MODERNIZACE VÝUKOVÉ KUCHYNĚ
INTERIÉROVÉ ŘEŠENÍ VÝUKOVÉ KUCHYNĚ A BARU

OZNAČENÍ:	ZA6	MĚŘÍTKO	1:20
POPIS:	BAR	ČÍSLO VÝKRESU	15
POČET KS	1		
REFERENČNÍ MATERIÁLY			

KORPUS – laminovaná dřevotřísková deska opatřená ABS hranou (výběr min. z 30 dekorů)
ČELÁ VÝSUVŮ A DVÍŘEK– dřevotřísková deska opatřená barevným umakartem (výběr min. z 30 dekorů)
PRACOVNÍ DESKA – dřevotřísková deska opatřená barevným umakartem (výběr min. z 30 dekorů), SOKL – kovolaminát
POHLEDOVÉ ČÁSTI KORPUSŮ–provedeny se stejnou povrchovou úpravou jako dvířka
ÚCHYTKY – zafrézovaný ALU profil, PLOCHA mezi spodními a horními skřížkami z kaleného skla

POZNÁMKY Všechny uvedené rozměry nutno doměřit na stavbě!!!
Dodavatel před provedením prověří dimenze prvků a předloží dílenskou dokumentaci ke schválení uživateli a zpracovateli PD.
V případě nesouladu rozměrů s reálnými rozměry po doměření na stavbě neprodleně kontaktovat projektanta.
Členění a rozměry nutno koordinovat a se skutečnými rozměry zařizovacích předmětů a technologií popř. upravit po konzultaci s projektantem.


REFERENČNÍ PŘÍKLADY



úchytky –zafrézovaný ALU profil



R3 – svítidlo nad stoly

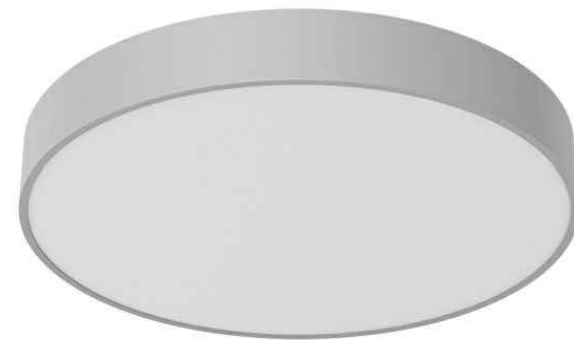

S, M – přisazené svítidlo
– bar, salonek



systém držáku na vinné sklenice



detail uložení polic

SPŠ OTROKOVICE – REKONSTRUKCE A MODERNIZACE VÝUKOVÉ KUCHYNĚ INTERIÉROVÉ ŘEŠENÍ VÝUKOVÉ KUCHYNĚ A BARU

OZNAČENÍ: ZA6

POPIS: BAR

POČET KS 1

REFERENČNÍ MATERIÁLY

MĚŘÍTKO 1:20

ČÍSLO VÝKRESU 16

KORPUS – laminovaná dřevotřísková deska opatřená ABS hranou (výběr min. z 30 dekorů)

ČELÁ VÝSUVŮ A DVÍŘEK– dřevotřísková deska opatřená barevným umakartem (výběr min. z 30 dekorů)

PRACOVNÍ DESKA – dřevotřísková deska opatřená barevným umakartem (výběr min. z 30 dekorů), SOKL – kovolaminát

POHLEDOVÉ ČÁSTI KORPUSŮ–provedeny se stejnou povrchovou úpravou jako dvířka

ÚCHYTKY – zafrézovaný ALU profil, PLOCHA mezi spodními a horními skříňkami z kaleného skla

POZNÁMKY Všechny uvedené rozměry nutno doměřit na stavbě!!!

Dodavatel před provedením prověří dimenze prvků a předloží dílenskou dokumentaci ke schválení uživateli a zpracovateli PD.

V případě nesouladu rozměrů s reálnými rozměry po doměření na stavbě neprodleně kontaktovat projektanta.

Členění a rozměry nutno koordinovat a se skutečnými rozměry zařizovacích předmětů a technologií popř. upravit po konzultaci s projektantem.

VÝPIS SPOTŘEBIČŮ A DALŠÍHO VYBAVENÍ BAROVÉHO PULTU

- S01 - LEDNICE PROSKLENÁ
- S02 - VINOTÉKA
- S03 - KÁVOVAR
- S04 - VÝČEPNÍ ZAŘÍZENÍ
- S05 - DVOJDŘEZ
- S06 - DŘEZ
- S07 - VÝROBNÍK LEDU



S01



S02



S04



S05



S06



S03



S07

SPŠ OTROKOVICE – REKONSTRUKCE A MODERNIZACE VÝUKOVÉ KUCHYNĚ INTERIÉROVÉ ŘEŠENÍ VÝUKOVÉ KUCHYNĚ A BARU

OZNAČENÍ: ZA6
POPIS: BAR
POČET KS 1
REFERENČNÍ MATERIÁLY

MĚŘÍTKO 1:20
ČÍSLO VÝKRESU 17

KORPUS – laminovaná dřevotřísková deska opatřená ABS hranou (výběr min. z 30 dekorů)
ČELÁ VÝSUVŮ A DVÍŘEK – dřevotřísková deska opatřená barevným umakartem (výběr min. z 30 dekorů)
PRACOVNÍ DESKA – dřevotřísková deska opatřená barevným umakartem (výběr min. z 30 dekorů), SOKL – kovolaminát
POHLEDOVÉ ČÁSTI KORPUSŮ – provedeny se stejnou povrchovou úpravou jako dvířka
ÚCHYTKY – zafrézovaný ALU profil, PLOCHA mezi spodními a horními skříňkami z kaleného skla

POZNÁMKY Všechny uvedené rozměry nutno doměřit na stavbě!!!
Dodavatel před provedením prověří dimenze prvků a předloží dílenskou dokumentaci ke schválení uživateli a zpracovateli PD.
V případě nesouladu rozměrů s reálnými rozměry po doměření na stavbě neprodleně kontaktovat projektanta.
Členění a rozměry nutno koordinovat a se skutečnými rozměry zařizovacích předmětů a technologií popř. upravit po konzultaci s projektantem.



SPŠ OTROKOVICE – REKONSTRUKCE A MODERNIZACE VÝUKOVÉ KUCHYNĚ
INTERIÉROVÉ ŘEŠENÍ VÝUKOVÉ KUCHYNĚ A BARU

OZNAČENÍ: 9B
POPIS: ŽIDLE
POČET KS 76


MĚŘÍTKO 1:20
ČÍSLO VÝKRESU 18

REFERENČNÍ MATERIÁLY


Židle stohovatelná, bez područek, kostra ocelová čtyřnohá chromová, korpus celočalouněný

POZNÁMKY Všechny uvedené rozměry nutno doměřit na stavbě!!!
Dodavatel před provedením prověří dimenze prvků a předloží dílenskou dokumentaci ke schválení uživateli a zpracovateli PD.
V případě nesouladu rozměrů s reálnými rozměry po doměření na stavbě neprodleně kontaktovat projektanta.
Členění a rozměry nutno koordinovat a se skutečnými rozměry zařizovacích předmětů a technologií popř. upravit po konzultaci s projektantem.


POHLED A

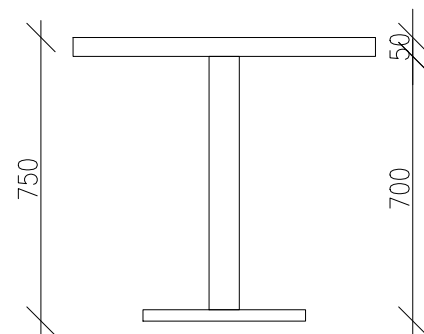

POHLED B

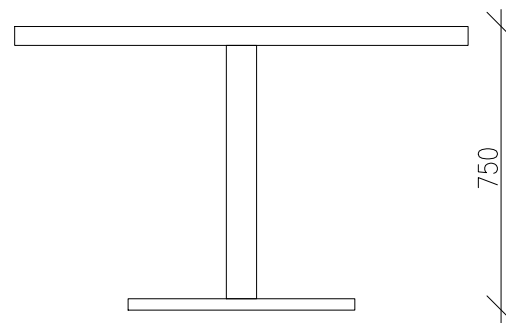

PŮDORYS

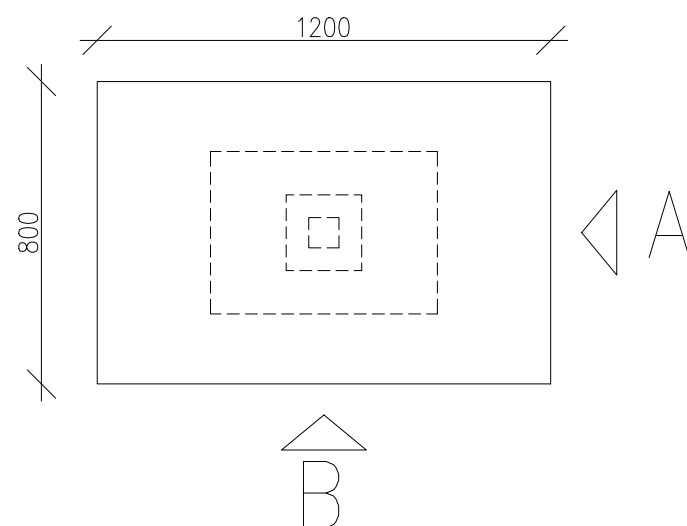

SPŠ OTROKOVICE – REKONSTRUKCE A MODERNIZACE VÝUKOVÉ KUCHYNĚ INTERIÉROVÉ ŘEŠENÍ VÝUKOVÉ KUCHYNĚ A BARU

OZNAČENÍ: 10A

POPIS: JÍDELNÍ STŮL

POČET KS 19

MĚŘÍTKO

1: 20

ČÍSLO VÝKRESU

19

REFERENČNÍ MATERIÁLY

MATERIÁL

DESKA: dřevotřísková deska opatřena HPL laminátem (výběr min. z 30 dekorů)

PODNOŽ: typová, nerez, práškově lakovaná

POZNÁMKY


Všechny uvedené rozměry nutno doměřit na stavbě!!!

Dodavatel před provedením prověří dimenze prvků a předloží dílenskou dokumentaci ke schválení uživateli a zpracovateli PD.


V případě nesouladu rozměrů s reálnými rozměry po doměření na stavbě neprodleně kontaktovat projektanta.

Členění a rozměry nutno koordinovat a se skutečnými rozměry zařizovacích předmětů a technologií popř. upravit po konzultaci s projektantem.


POHLED A

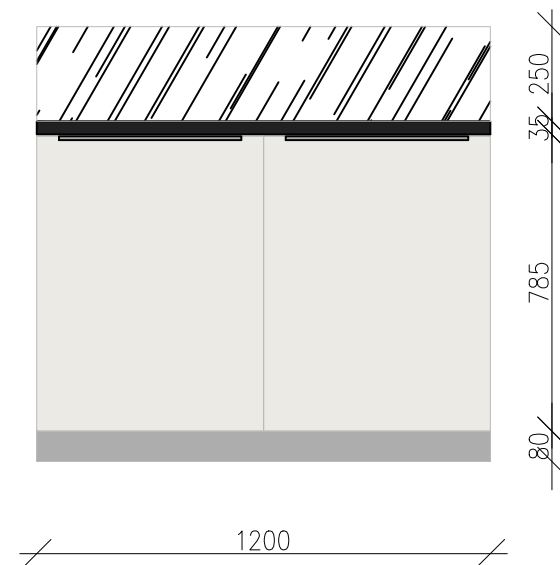


VNITŘNÍ USPOŘÁDÁNÍ

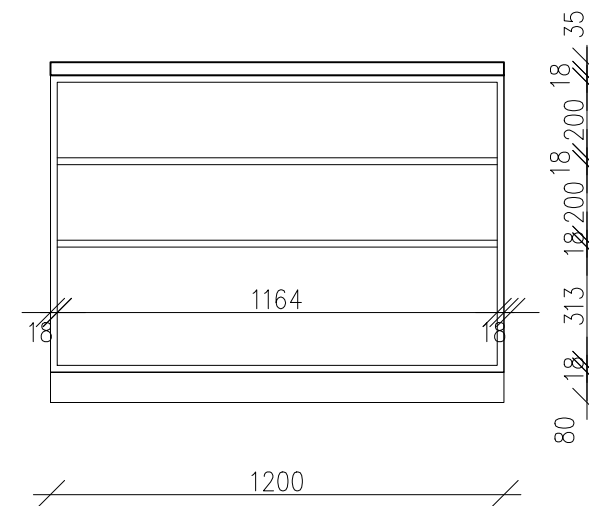

ŘEZ A

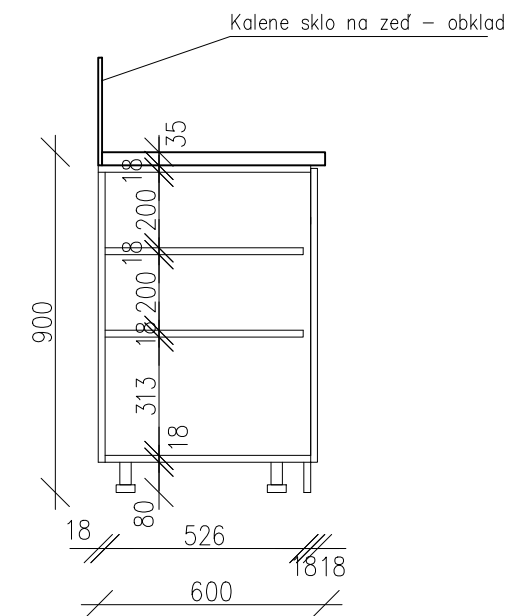

PŮDORYS

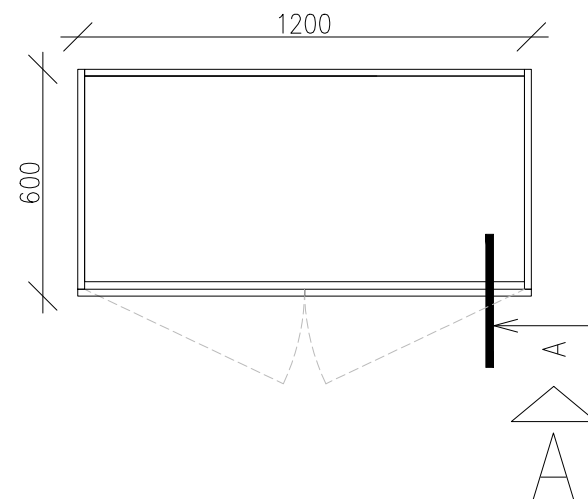

REFERENCE



úchytky – zafrézovaný ALU profil

SPŠ OTROKOVICE – REKONSTRUKCE A MODERNIZACE VÝUKOVÉ KUCHYNĚ INTERIÉROVÉ ŘEŠENÍ VÝUKOVÉ KUCHYNĚ A BARU

OZNAČENÍ: 12E
POPIS: PULT
POČET KS 7
REFERENČNÍ MATERIÁLY

MĚŘÍTKO 1:20
ČÍSLO VÝKRESU 20

KORPUS – laminovaná dřevotřísková deska opatřená ABS hranou (výběr min. z 30 dekorů)
ČELA VÝSUVŮ A DVÍŘEK – dřevotřísková deska opatřená barevným umakartem (výběr min. z 30 dekorů), plnovýsuv
POHLEDOVÉ ČÁSTI KORPUSŮ – provedeny se stejnou povrchovou úpravou jako dvířka
ÚCHYTKY – zafrézovaný ALU profil
OBKLAD – Kalené sklo na zeď

POZNÁMKY Všechny uvedené rozměry nutno doměřit na stavbě!!!
Dodavatel před provedením prověří dimenze prvků a předloží dílenskou dokumentaci ke schválení uživateli a zpracovateli PD.
V případě nesouladu rozměrů s reálnými rozměry po doměření na stavbě neprodleně kontaktovat projektanta.
Členění a rozměry nutno koordinovat a se skutečnými rozměry zařizovacích předmětů a technologií popř. upravit po konzultaci s projektantem.