


STÁVAJÍCÍ STAV
WC DÍVKY

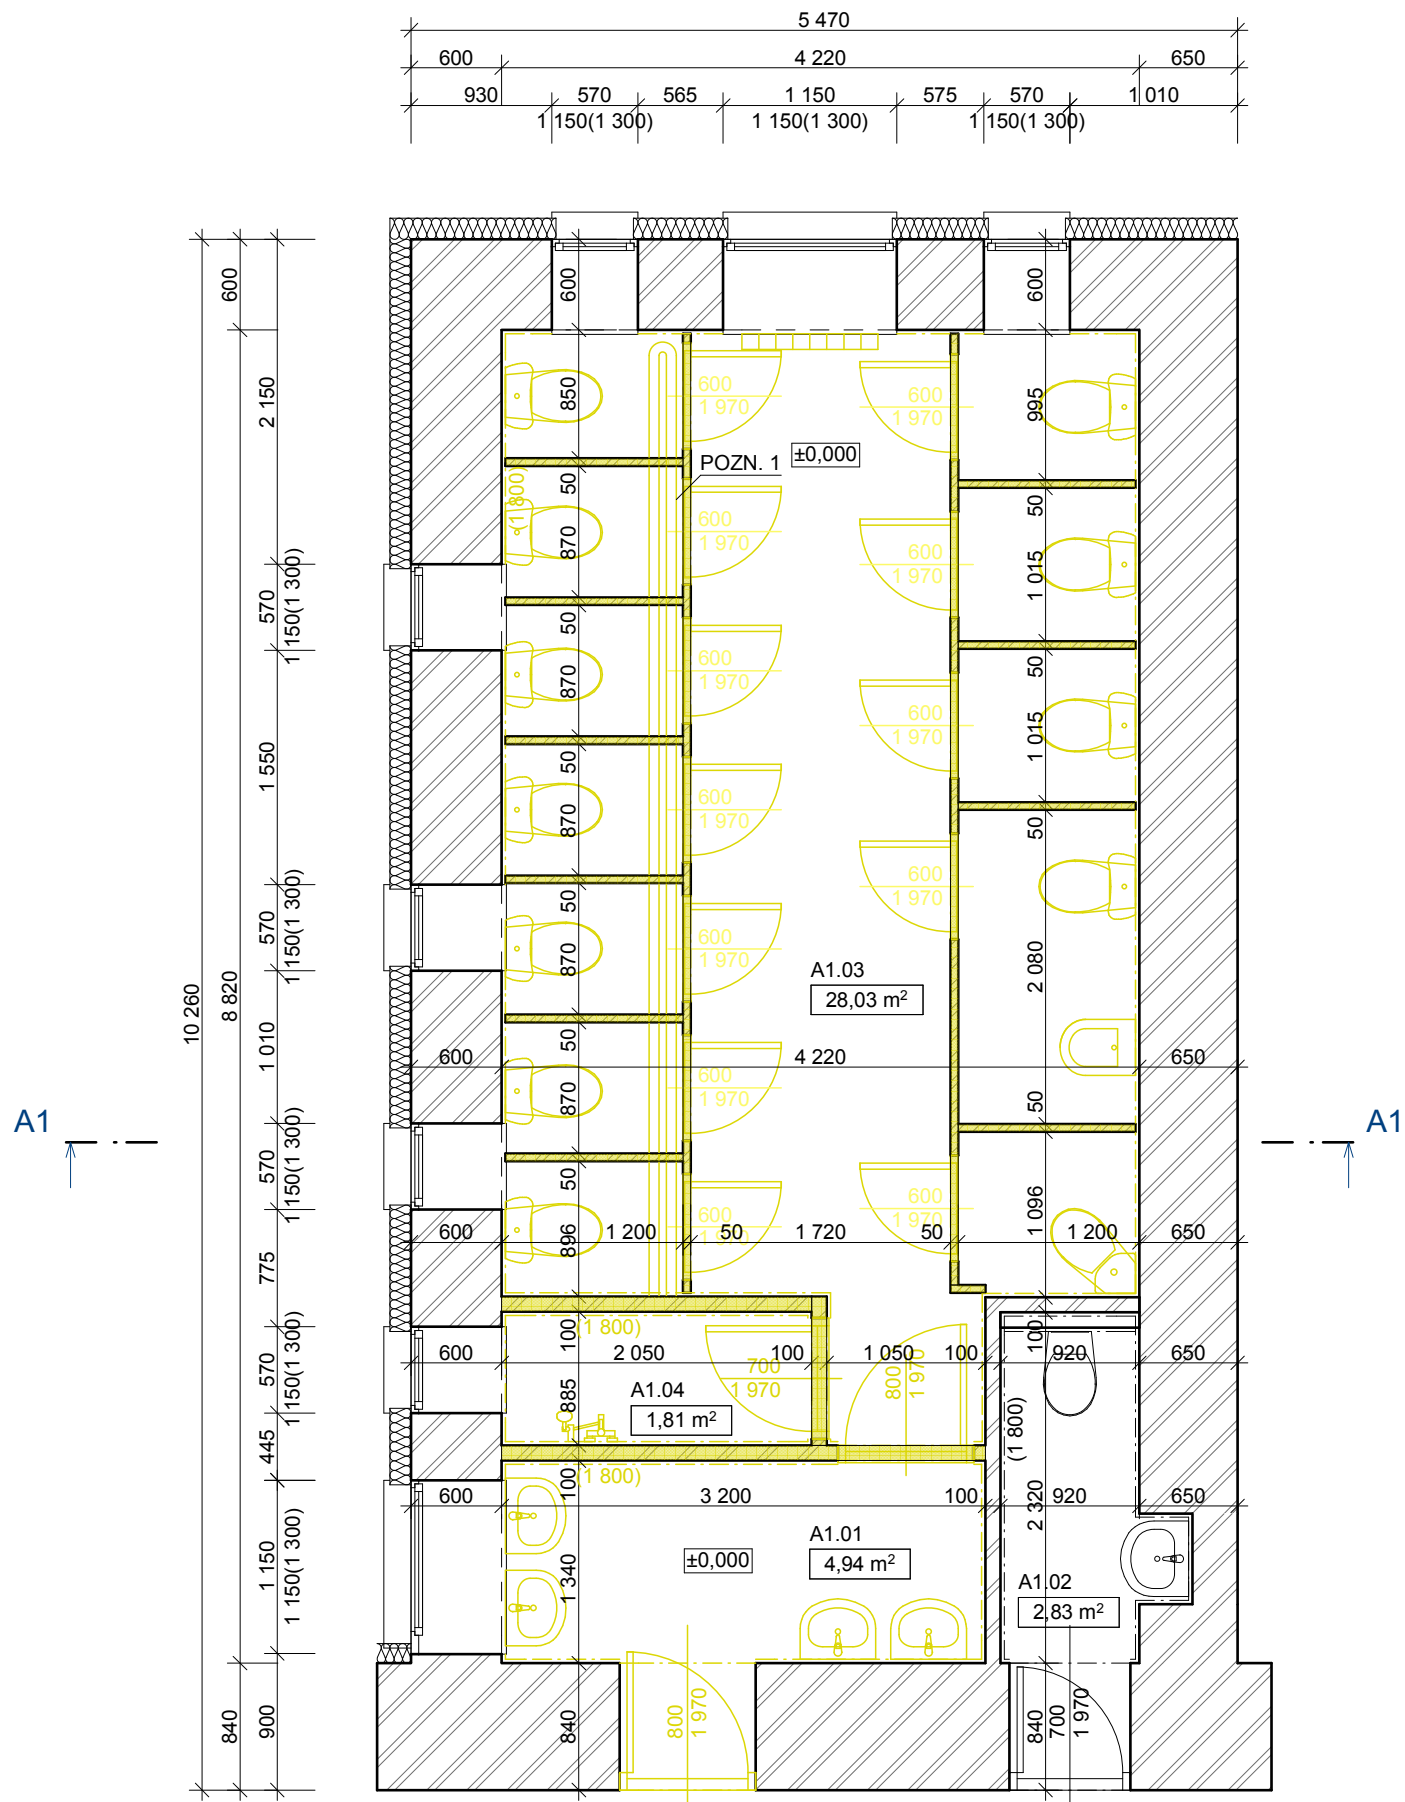

Tabulka místností 1.NP			
Č.	Název místnosti	Plocha (m2)	Nášlapná vrstva
A1.01	PŘEDSÍŇ	4,94	Keramická dlažba/obklad
A1.02	WC PERSONÁL ŽENY	2,83	Keramická dlažba/obklad
A1.03	WC DÍVKY	28,03	Keramická dlažba/obklad
A1.04	SPRCHA	1,81	Keramická dlažba/obklad
		37,61	

POZN. 1 DEMONTÁŽ REGISTRU TOPENÍ, TRUBKY HLADKÉ DN65

BOURANÉ KONSTRUKCE

VYPRACOVAL	KONTROLOVAL	Klicperova 1541 539 01 Hlinsko www.sonetbuilding.cz		
Sodomka Lukáš	Ing. Jaroslav Dvořák			
INVESTOR: Město Skuteč, Palackého náměstí 133, 539 73 Skuteč				
MÍSTO STAVBY: k.ú. Skuteč 749168, parcela číslo st. 130				
NÁZEV PROJEKTU: REKONSTRUKCE SOCIÁLNÍHO ZAŘÍZENÍ ZŠ SMETANOVA, SKUTEČ (číslo parcely: st. 130; k. ú.: Skuteč [749168])			FORMÁT	2xA4
			DATUM	05/2017
			STUPEŇ	DÚS
			Č. ZAKÁZKY	23/2017
VÝKRES:	PŮDORYS 1.NP - STS		MĚŘÍTKO 1:50	Č. VÝKRESU D.1.1-01