



STÁVAJÍCÍ STAV
WC CHLAPCI

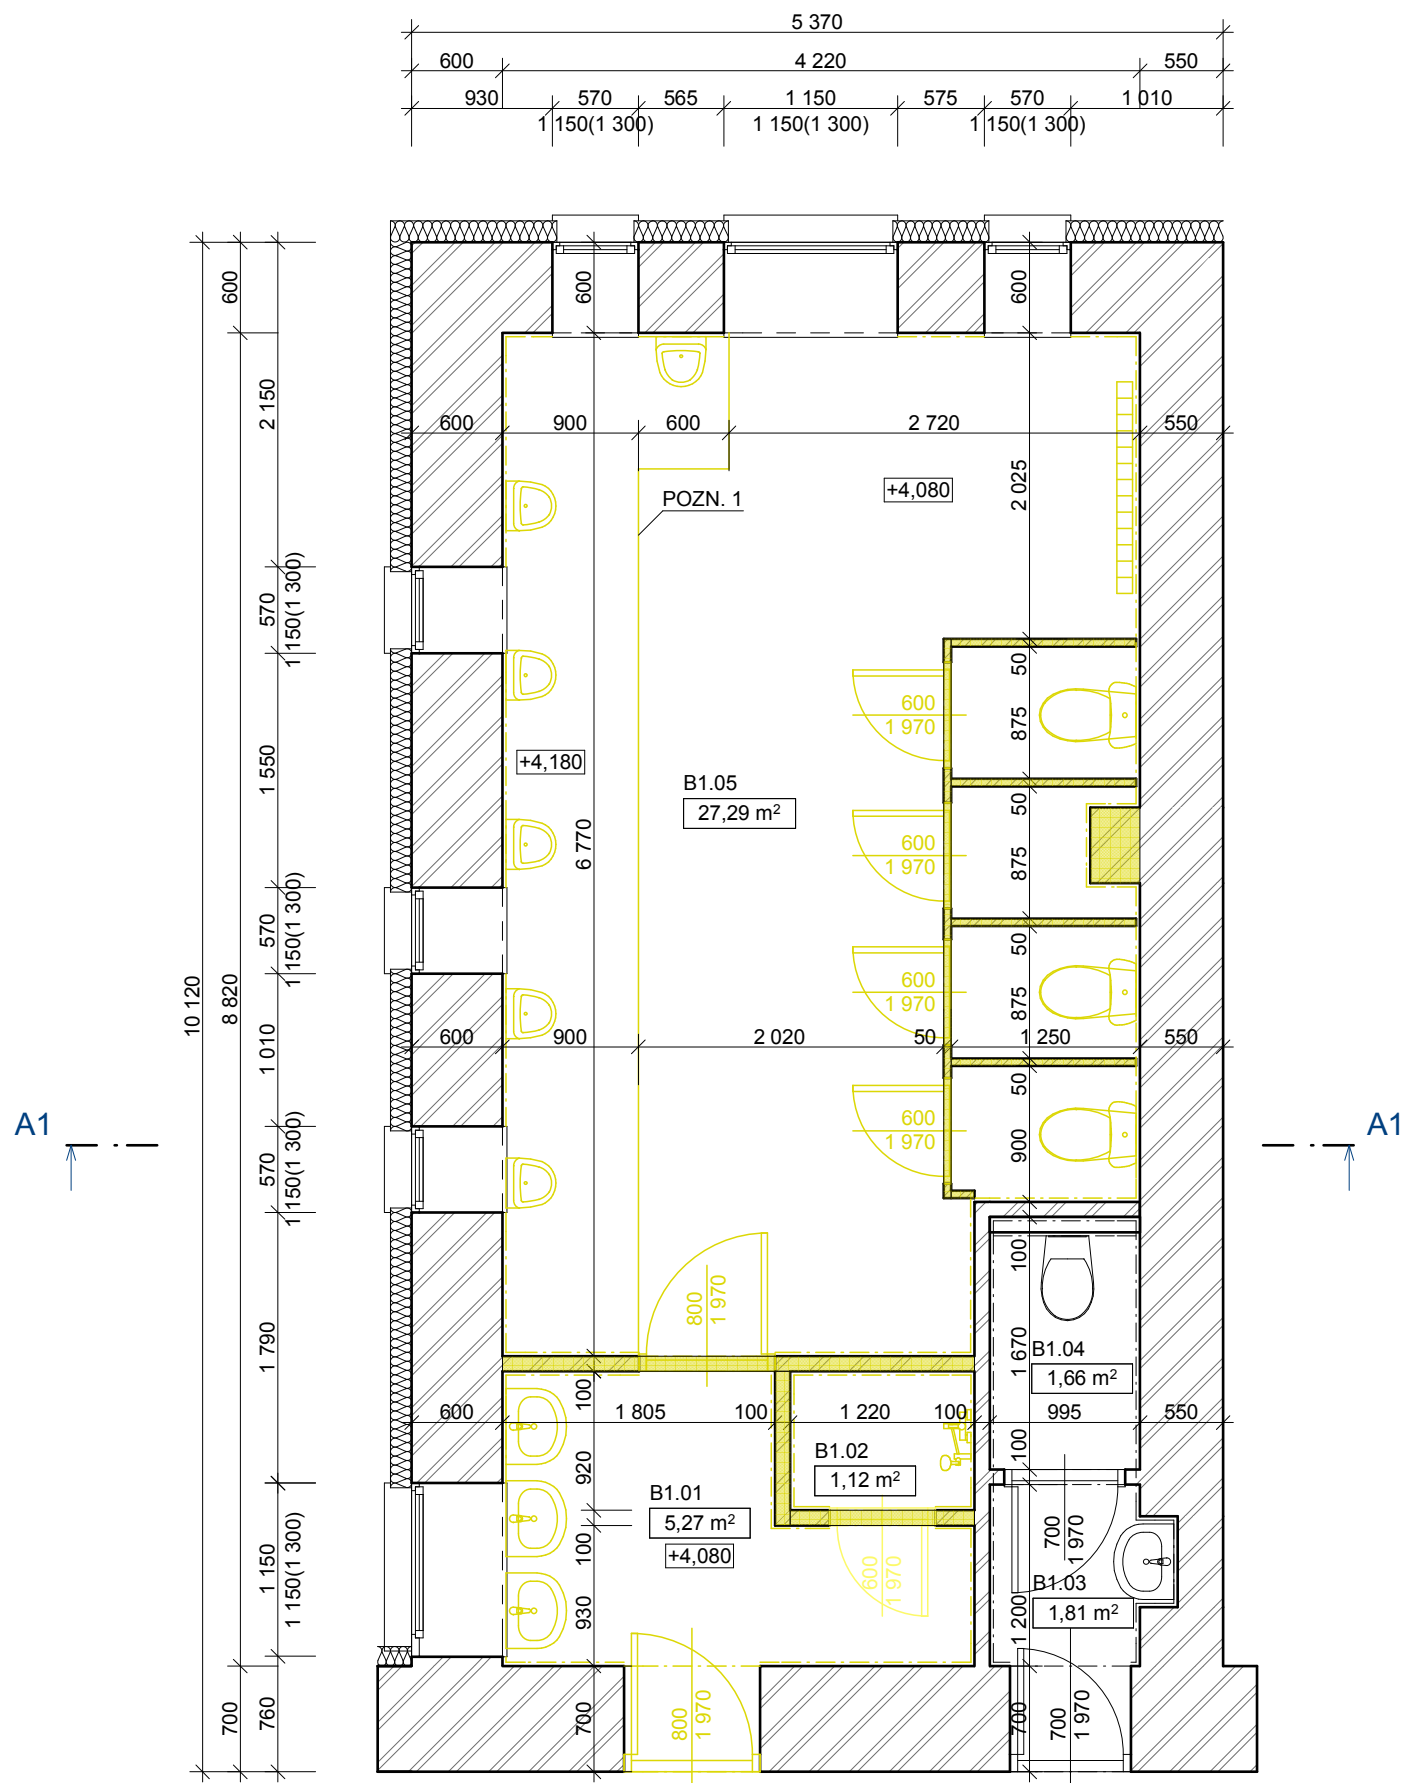

Tabulka místností 2.NP			
Č.	Název místnosti	Plocha (m2)	Nášlapná vrstva
B1.01	PŘEDSÍŇ	5,27	Keramická dlažba/obklad
B1.02	SPRCHA	1,12	Keramická dlažba/obklad
B1.03	PŘEDSÍŇ	1,81	Keramická dlažba/obklad
B1.04	WC PERSONÁL MUŽI	1,66	Keramická dlažba/obklad
B1.05	WC CHLAPCI	27,29	Keramická dlažba/obklad
		37,18	

POZN. 1 DEMOLICE VYVÝŠENÉHO SCHODU PRO PISOÁRY
8,27x 0,9x 0,1 (Dx Šx V)

BOURANÉ KONSTRUKCE

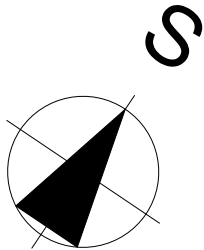

VYPRACOVAL	KONTROLOVAL	Klicperova 1541 539 01 Hlinsko www.sonetbuilding.cz		
Sodomka Lukáš	Ing. Jaroslav Dvořák			
INVESTOR: Město Skuteč, Palackého náměstí 133, 539 73 Skuteč				
MÍSTO STAVBY: k.ú. Skuteč 749168, parcela číslo st. 130				
NÁZEV PROJEKTU: REKONSTRUKCE SOCIÁLNÍHO ZAŘÍZENÍ ZŠ SMETANOVA, SKUTEČ (číslo parcely: st. 130; k. ú.: Skuteč [749168])			FORMÁT	2xA4
			DATUM	05/2017
			STUPEŇ	DÚS
			Č. ZAKÁZKY	23/2017
			MĚŘÍTKO 1:50	Č. VÝKRESU D.1.1-02
VÝKRES: PŮDORYS 2.NP - STS				