


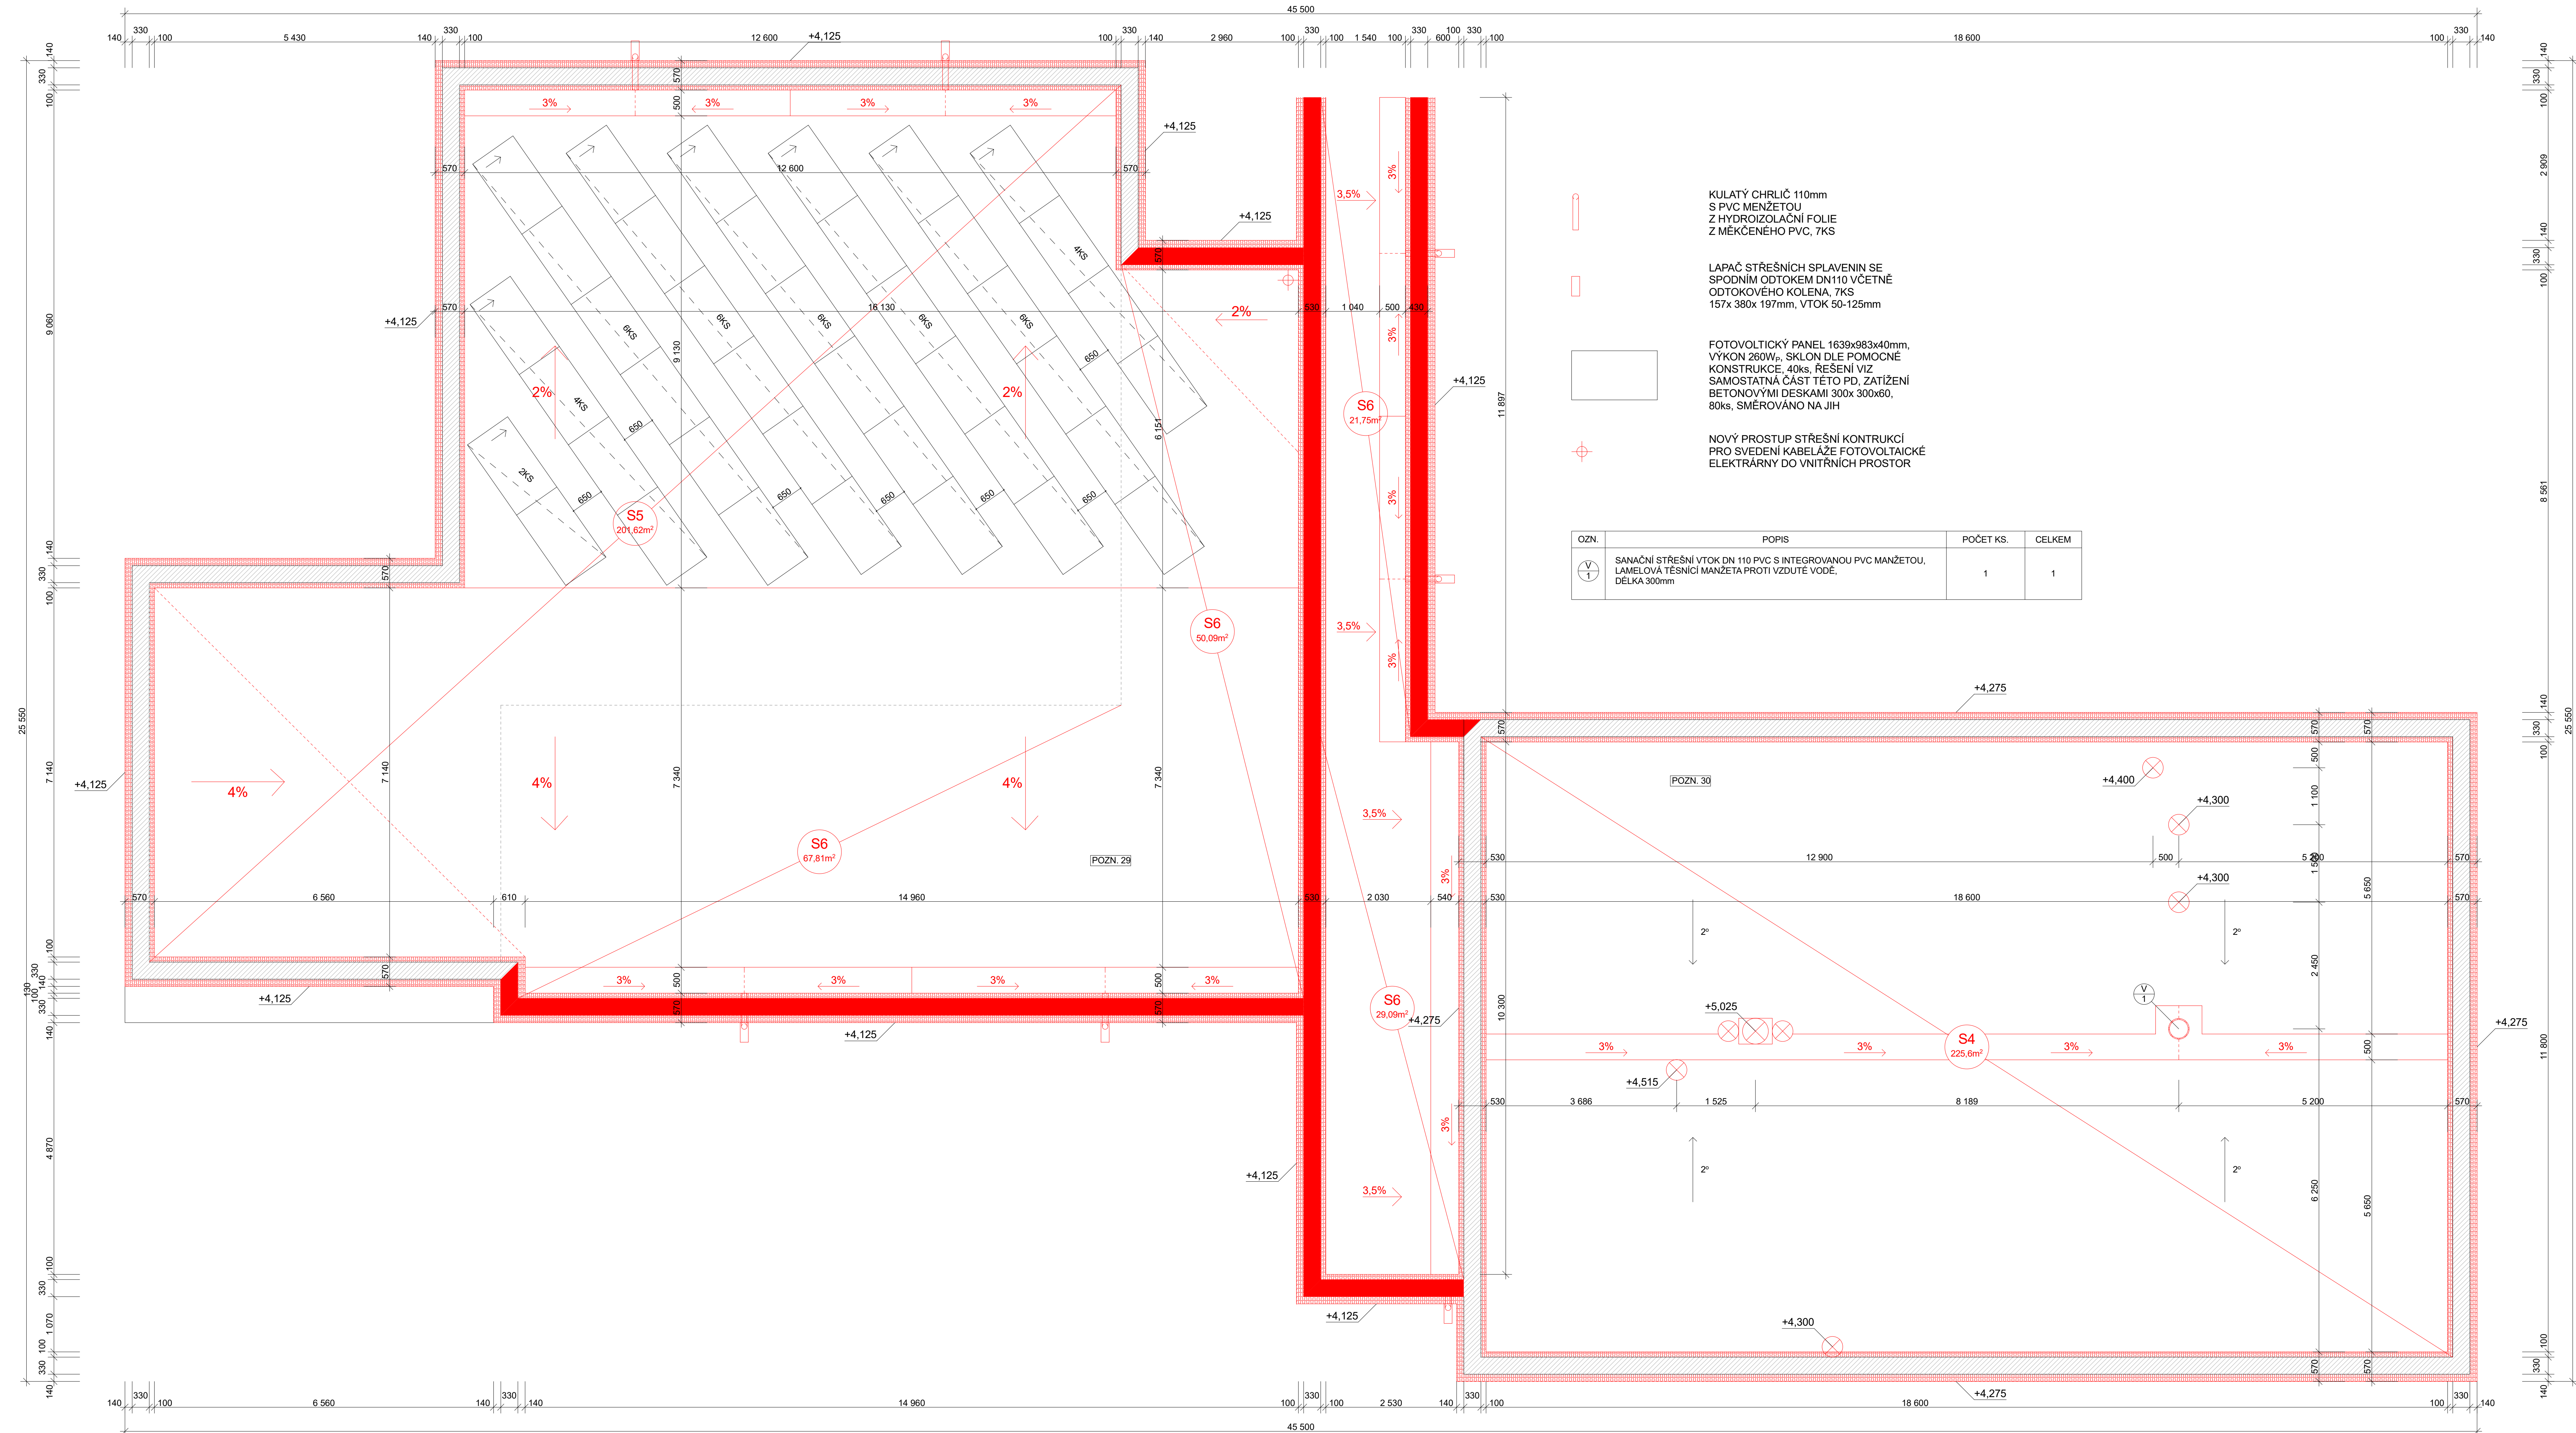

KULATÝ CHRLIČ 110mm S PVC MENŽETOU Z HYDROIZOLAČNÍ FOLIE Z MĚKČENÉHO PVC, 7KS			
LAPAČ STŘEŠNÍCH SPLAVENIN SE SPODNÍM ODTOKEM DN110 VČETNĚ ODTOKOVÉHO KOLENA, 7KS 157x 380x 197mm, VTOK 50-125mm			
FOTOVOLTAICKÝ PANEĽ 1639x983x40mm, VÝKON 260W _p , SKLON DLE POMOCNÉ KONSTRUKCE, 40ks, ŘEŠENÍ VIZ SAMOSTATNÁ ČÁST TĚTO PD, ZATÍŽENÍ BETONOVÝMI DESKAMI 300x300x80, 80ks, SMĚROVANO NA JIH			
NOVÝ PROSTUP STŘEŠNÍ KONSTRUKCÍ PRO SVĚDĚNÍ KABELÁŽE FOTOVOLTAICKÉ ELEKTRÁRNY DO VNITŘNÍCH PROSTOR			
OZN.	POPIS	POČET KS.	CELKEM
	SANAČNÍ STŘEŠNÍ VTOK DN 110 PVC S INTEGROVANOU PVC MANŽETOU, LAMELOVÁ TĚSNICI MANŽETA PROTI VZDUTÉ VODĚ, DÉLKA 300mm	1	1

- PŮVODNÍ OBVODOVÉ ZDIVO Z CIHELNÝCH BLOKŮ IVA, TL. ZDRIVA 330mm, ZDIVO OBOUSTRANNĚ OMÍTNUTO
- PŮVODNÍ VNITŘNÍ ZDIVO NENOSNÉ Z CIHEL PLNÝCH PÁLENÝCH, TL. ZDIVA 100 A 150mm, ZDIVO OBOUSTRANNĚ OMÍTNUTO
- NOVÝ KONTAKTNÍ ZATEPLOVACÍ SYSTÉM, EPS 70F ŠEDÝ, TL. 140mm, $\lambda=0,032$ W/(m.K), VČETNĚ ZÁTEK
- NOVÉ ZDIVO Z KERAMICKÝCH TVÁRNIC
- NOSNÉ:**
NOVÉ ZDIVO NOSNÉ VNĚJŠÍ A VNITŘNÍ, TL. CIHLY 300mm, CIHLY O ROZMĚRU 497x 140x 238mm, PEVNOST V TLAKU 10/8 N/mm², SPOTŘEBA MALTY 13 l/m²
- NENOSNÉ:**
NOVÉ ZDIVO NENOSNÉ VNITŘNÍ, TL. CIHLY 140mm, CIHLY O ROZMĚRU 497x 115x 238mm, PEVNOST V TLAKU 10/8 N/mm², SPOTŘEBA MALTY 11 l/m²
- NOVÁ PLASTOVÁ OKNA, OKNA S MAX. SOUČinitelem PROSTUPU TEPLA $U_{w}=0,95$ W/m²K, PROSKLENÍ IZOLAČNÍMI SKLY, OKNA BUDOVY KUCHYNĚ A VÝDEJNÝ OPATŘENY SÍTKOU PROTI HMYZU
- NOVÉ VCHODOVÉ DVEŘE HLINÍKOVÉ/ PLASTOVÉ, DVEŘE S MAX. SOUČinitelem PROSTUPU TEPLA $U_{w}=1,2$ W/m²K, PROSKLENÍ IZOLAČNÍMI TROJSKLY
- PŮVODNÍ ZPEVNĚNÁ PLOCHA PŘÍSTUPOVÉHO CHODNÍKU
DLAŽBA ZÁMKOVÁ TL. 60mm TVARU I, KŁADENA NA HUTNĚNÝ PODKLAD
ZAHRADNÍ OBRUBNÍK 500x 200x 50mm
- NOVÁ ZPEVNĚNÁ PLOCHA PŘÍSTUPOVÉHO CHODNÍKU A TERASY,
DLAŽBA ZÁMKOVÁ TL. 60mm TVARU I, KŁADENA NA HUTNĚNÝ PODKLAD
ZAHRADNÍ OBRUBNÍK 500x 200x 50mm
- NOVÁ TEPELNÁ IZOLACE STŘECHY, KAMENNÁ MINERÁLNÍ VLNA TL. 360 mm, $\lambda=0,038$ W/(m.K), VYSPÁDOVANO POMOCÍ SPÁDOVÝCH KLÍNŮ, VČETNĚ KOTEV
- NOVÁ TEPELNÁ IZOLACE STŘECHY, EPS 100S TL. 120mm, KŁADENÝ VE DVOU VRSTVÁCH, CELKOVÁ TL. 240mm, $\lambda=0,037$ W/(m.K), VČETNĚ KOTEV
- NOVÁ TEPELNÁ IZOLACE SOKLU, DESKY XPS TL. 120mm, $\lambda=0,036$ W/(m.K), IZOLAČNÍ DESKY ZATAŽENY MINIMÁLNĚ 300mm POD UPRAVENÝ TEREN

VYPRACOVAL Lukáš Sodomka	KONTROLOVAL Ing. Jaroslav Dvořák	Klipperova 1541 539 03 Hlinsko www.scebuilding.cz 777 118 918		
INVESTOR: MĚSTO SKUTEC, PALACKÉHO NÁMĚSTÍ 133, 539 73 SKUTEC				
MĚSTO STAVBY: k. ú. Skuteč [749168], parcela číslo st. 1 923			FORMÁT 1 201x 594	
NÁZEV PROJEKTU: SEN A REKONSTRUKCE BUDOVY ŽIDELNÝ A KUCHYNĚ SKUTEC, OSADY LEZÁKŮ (k. ú. Skuteč [749168], parcela číslo st. 1 923)			DATUM 01/2018 STUPEŇ DŮR+DOP+DPS Č. ZAKÁZKY 04/2018	
VÝKRES: PŮDORYS STŘECHY - NOVÉ KONSTRUKCE			MĚŘÍTKO 1:50	Č. VÝKRESU D.1.1.1-09