


NAVRHOVANÝ STAV
WC DÍVKY

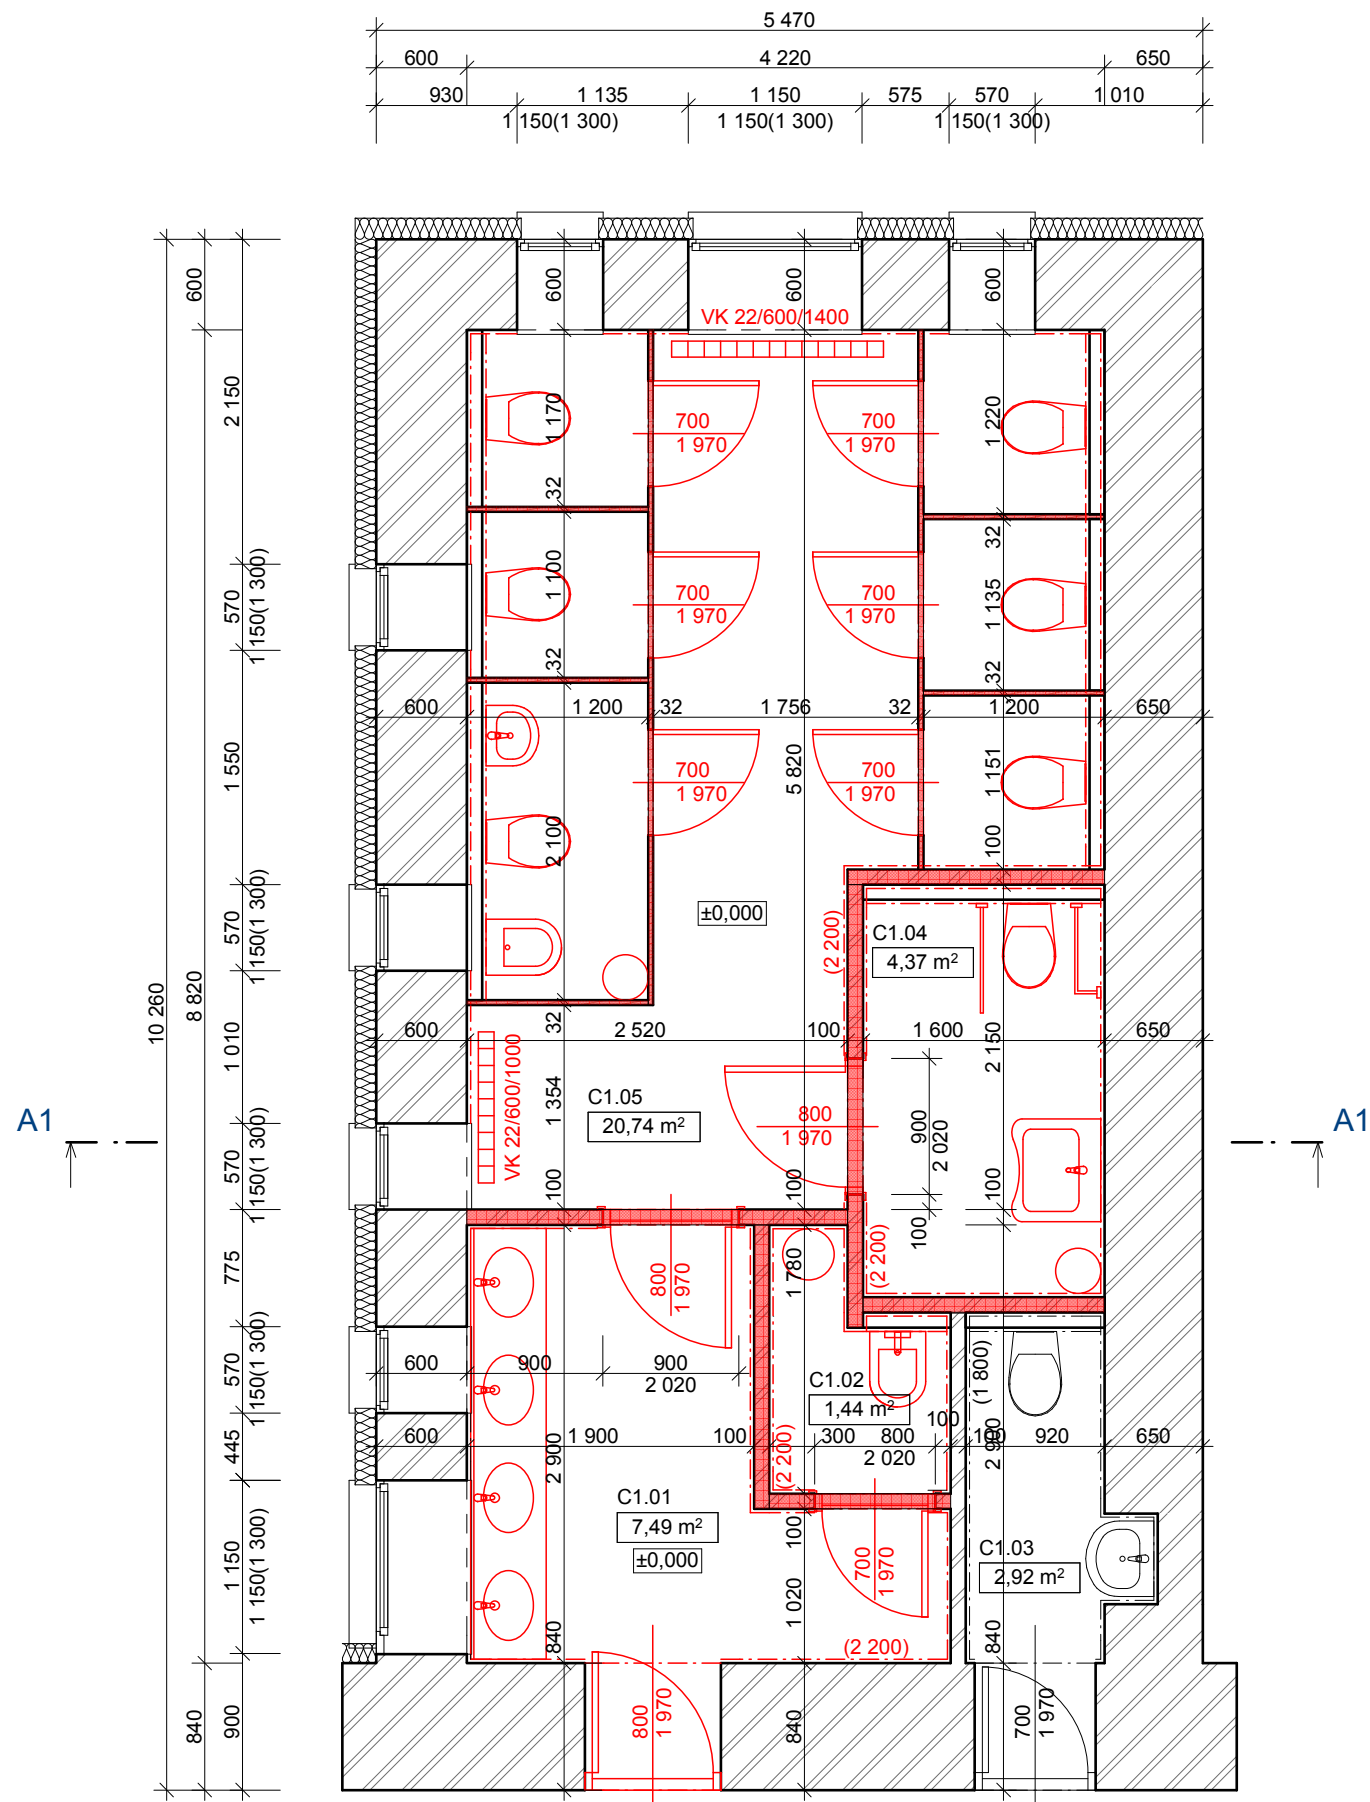

Tabulka místností 1.NP			
Č.	Název místnosti	Plocha (m2)	Nášlapná vrstva
C1.01	PŘEDSÍŇ	13,88	Keramická dlažba/obklad
C1.02	ÚKLID	2,88	Keramická dlažba/obklad
C1.03	WC PERSONÁL ŽENY	5,84	Keramická dlažba/obklad
C1.04	WC IMOBILNÍ	8,74	Keramická dlažba/obklad
C1.05	WC DÍVKY	42,94	Keramická dlažba/obklad
		37,32	


POZNÁMKY

NOVÉ ZDĚNÉ PŘÍČKY VYZDĚNÉ PÓROBETONOVÝMI TVÁRNICEMI, PŘÍČKA DĚLÍCÍ WC OD PŘEDSÍNĚ VYZDĚNÁ DO STROPU, ZBYTEK ZDĚNÝCH PŘÍČEK DO VÝŠKY 2 250mm

DĚLÍCÍ STĚNY Z VÝSOCE TĚSNÉ DŘEVOTŘÍSKY POTAŽENÉ OBOUSTRANĚ MELAMINOVÝM POTAHEM S VYSOKOU ODOLNOSTÍ PROTI POŠKRÁBÁNÍ, SNADNÉ ČIŠTĚNÍ V PŘÍPADĚ POPSÁNÍ. SOUČÁSTÍ TĚCHTO DĚLÍCÍCH STĚN JSOU DVEŘE DO JEDNOTLIVÝCH KABIN. DĚLÍCÍ STĚNY MEZI PISOÁRY - STĚNY JEDNODUCHÉ.

V MÍSTNOSTI C1.02 BUDE UMÍSTĚN NOVÝ BOJLER 120l, TENTO BOJLER BUDE ZÁSOBOVAT TEPLOU VODOU OBĚ PODLAŽÍ

NOVÉ KONSTRUKCE

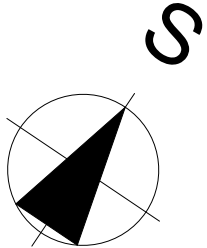

VYPRACOVAL	KONTROLOVAL	Klicperova 1541 539 01 Hlinsko www.sonetbuilding.cz		
Sodomka Lukáš	Ing. Jaroslav Dvořák			
INVESTOR: Město Skuteč, Palackého náměstí 133, 539 73 Skuteč				
MÍSTO STAVBY: k.ú. Skuteč 749168, parcela číslo st. 130				
NÁZEV PROJEKTU: REKONSTRUKCE SOCIÁLNÍHO ZAŘÍZENÍ ZŠ SMETANOVA, SKUTEČ (číslo parcely: st. 130; k. ú.: Skuteč [749168])			FORMÁT	2xA4
			DATUM	05/2017
			STUPEŇ	DÚS
			Č. ZAKÁZKY	23/2017
			MĚŘÍTKO 1:50	Č. VÝKRESU D.1.2-01
VÝKRES: PŮDORYS 1.NP - NS				