


NAVRHOVANÝ STAV
WC CHLAPCI

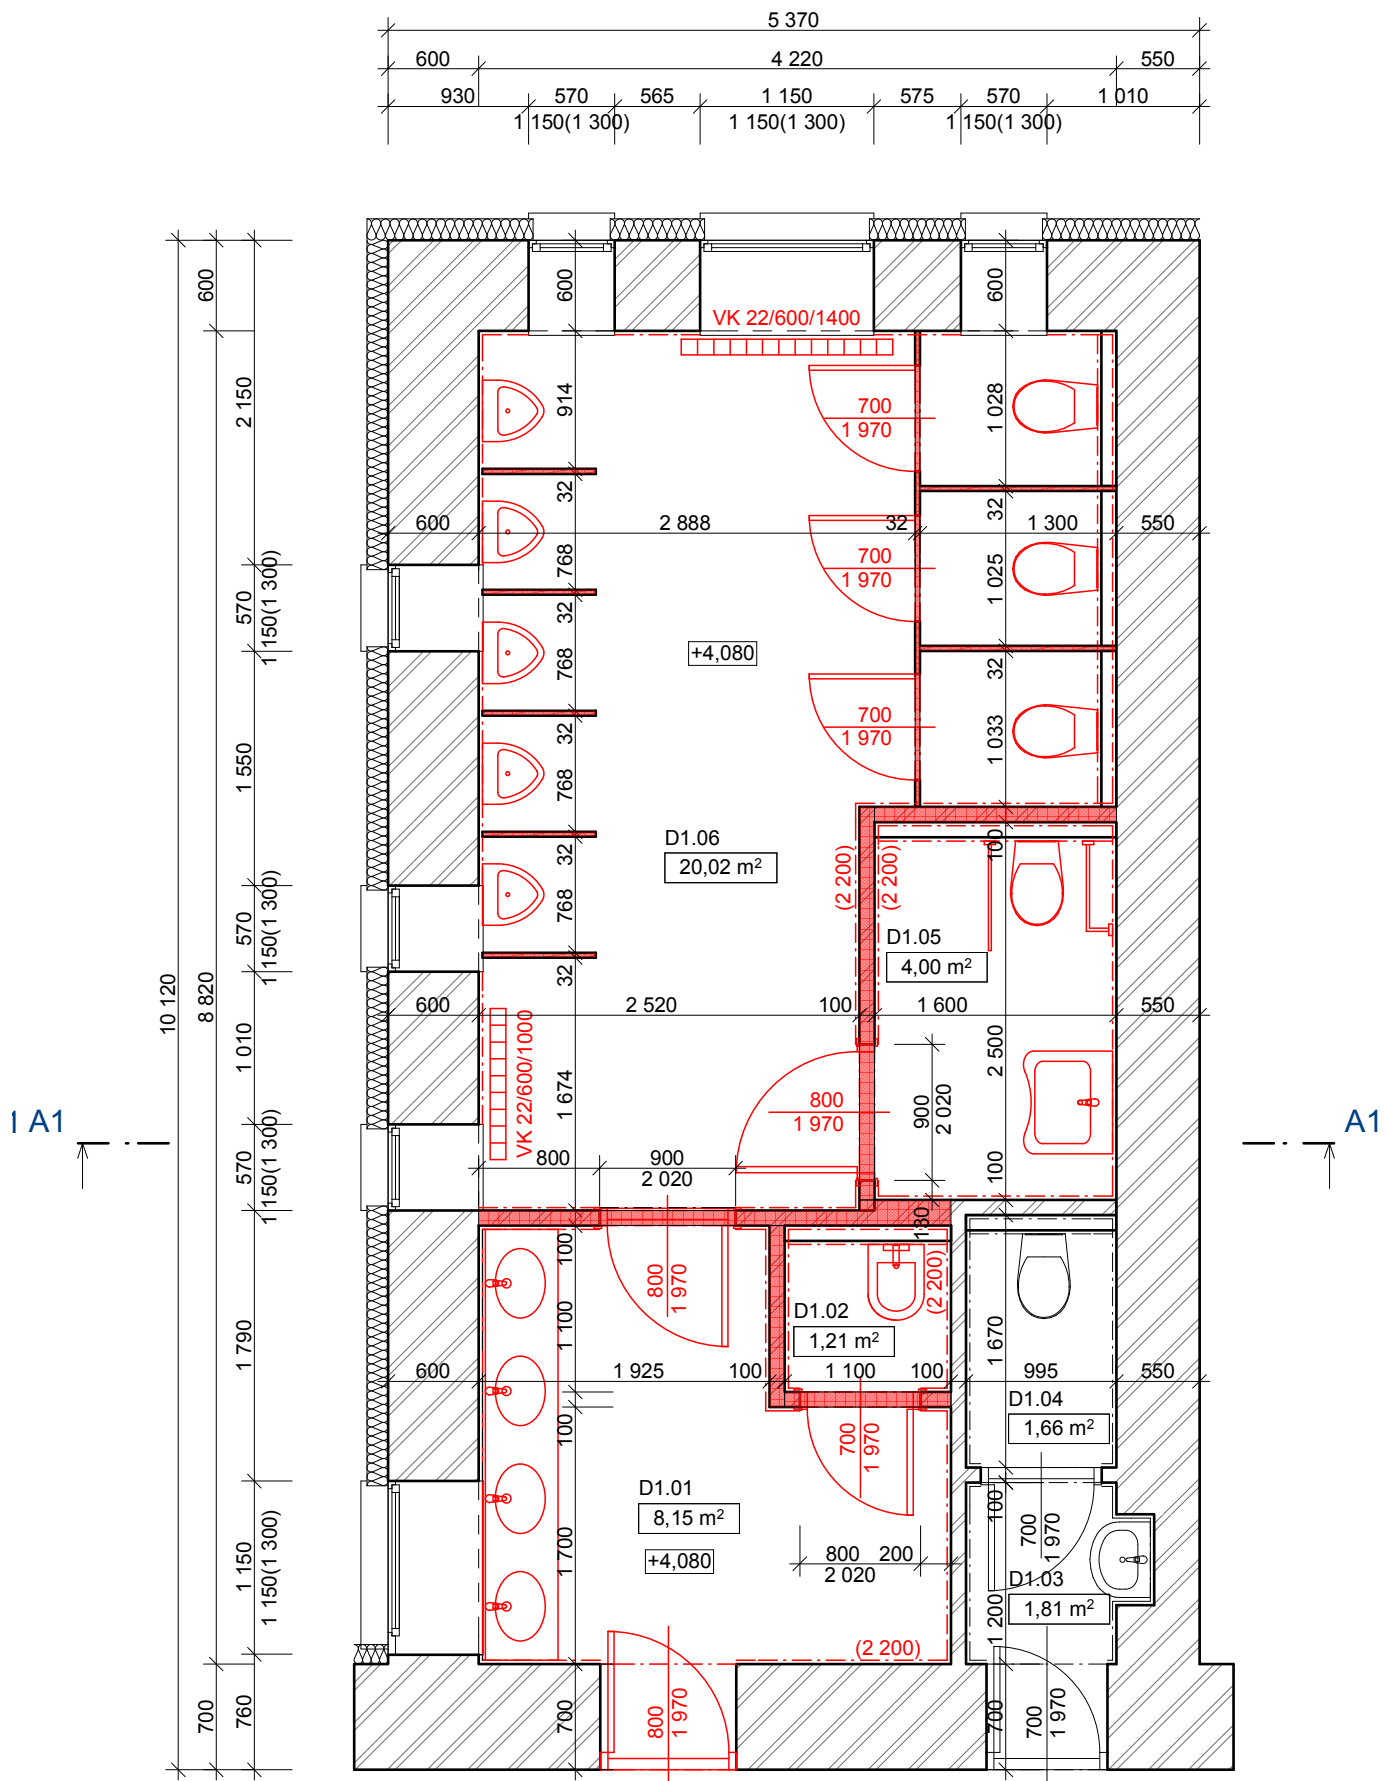


Tabulka místností 2.NP			
Č.	Název místnosti	Plocha (m2)	Nášlapná vrstva
D1.01	PŘEDSÍŇ	16,30	Keramická dlažba/obklad
D1.02	ÚKLID	2,42	Keramická dlažba/obklad
D1.03	PŘEDSÍŇ	3,62	Keramická dlažba/obklad
D1.04	WC PERSONÁL MUŽI	3,32	Keramická dlažba/obklad
D1.05	WC IMOBILNÍ	8,00	Keramická dlažba/obklad
D1.06	WC CHLAPCI	40,04	Keramická dlažba/obklad
		36,85	

POZNÁMKY

NOVÉ ZDĚNÉ PŘÍČKY VYZDĚNÉ PÓROBETONOVÝMI TVÁRNICEMI, PŘÍČKA DĚLÍCÍ WC OD PŘEDSÍNĚ VYZDĚNÁ DO STROPU, ZBYTEK ZDĚNÝCH PŘÍČEK DO VÝŠKY 2 250mm

DĚLÍCÍ STĚNY Z VYSOCE TĚSNÉ DŘEVOTŘÍSKY POTAŽENÉ OBOUSTRANĚ MELAMINOVÝM POTAHEM S VYSOKOU ODOLNOSTÍ PROTI POŠKRÁBÁNÍ, SNADNÉ ČISTĚNÍ V PŘÍPADĚ POPSÁNÍ. SOUČÁSTÍ TĚCHTO DĚLÍCÍCH STĚN JSOU DVEŘE DO JEDNOTLIVÝCH KABIN. DĚLÍCÍ STĚNY MEZI PISOÁRY - STĚNY JEDNODUCHÉ.

NOVÉ KONSTRUKCE

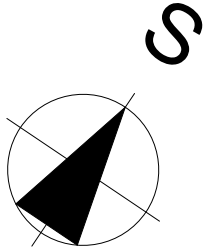

VYPRACOVAL	KONTROLOVAL	Klicperova 1541 539 01 Hlinsko www.sonetbuilding.cz										
Sodomka Lukáš	Ing. Jaroslav Dvořák											
INVESTOR: Město Skuteč, Palackého náměstí 133, 539 73 Skuteč			<table><tr><td>FORMÁT</td><td>2xA4</td></tr><tr><td>DATUM</td><td>05/2017</td></tr><tr><td>STUPEŇ</td><td>DÚS</td></tr><tr><td>Č. ZAKÁZKY</td><td>23/2017</td></tr></table>		FORMÁT	2xA4	DATUM	05/2017	STUPEŇ	DÚS	Č. ZAKÁZKY	23/2017
FORMÁT	2xA4											
DATUM	05/2017											
STUPEŇ	DÚS											
Č. ZAKÁZKY	23/2017											
MÍSTO STAVBY: k.ú. Skuteč 749168, parcela číslo st. 130												
NÁZEV PROJEKTU:												
REKONSTRUKCE SOCIÁLNÍHO ZAŘÍZENÍ ZŠ SMETANOVA, SKUTEČ (číslo parcely: st. 130; k. ú.: Skuteč [749168])												
VÝKRES: PŮDORYS 2.NP - NS			MĚŘÍTKO 1:50	Č. VÝKRESU D.1.2-02								