
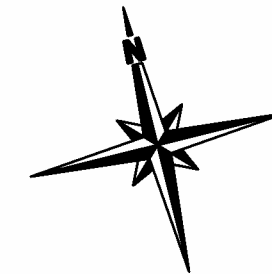


SITUACE M 1:200

STÁVAJÍCÍ PANELOVÁ VOZOVKA

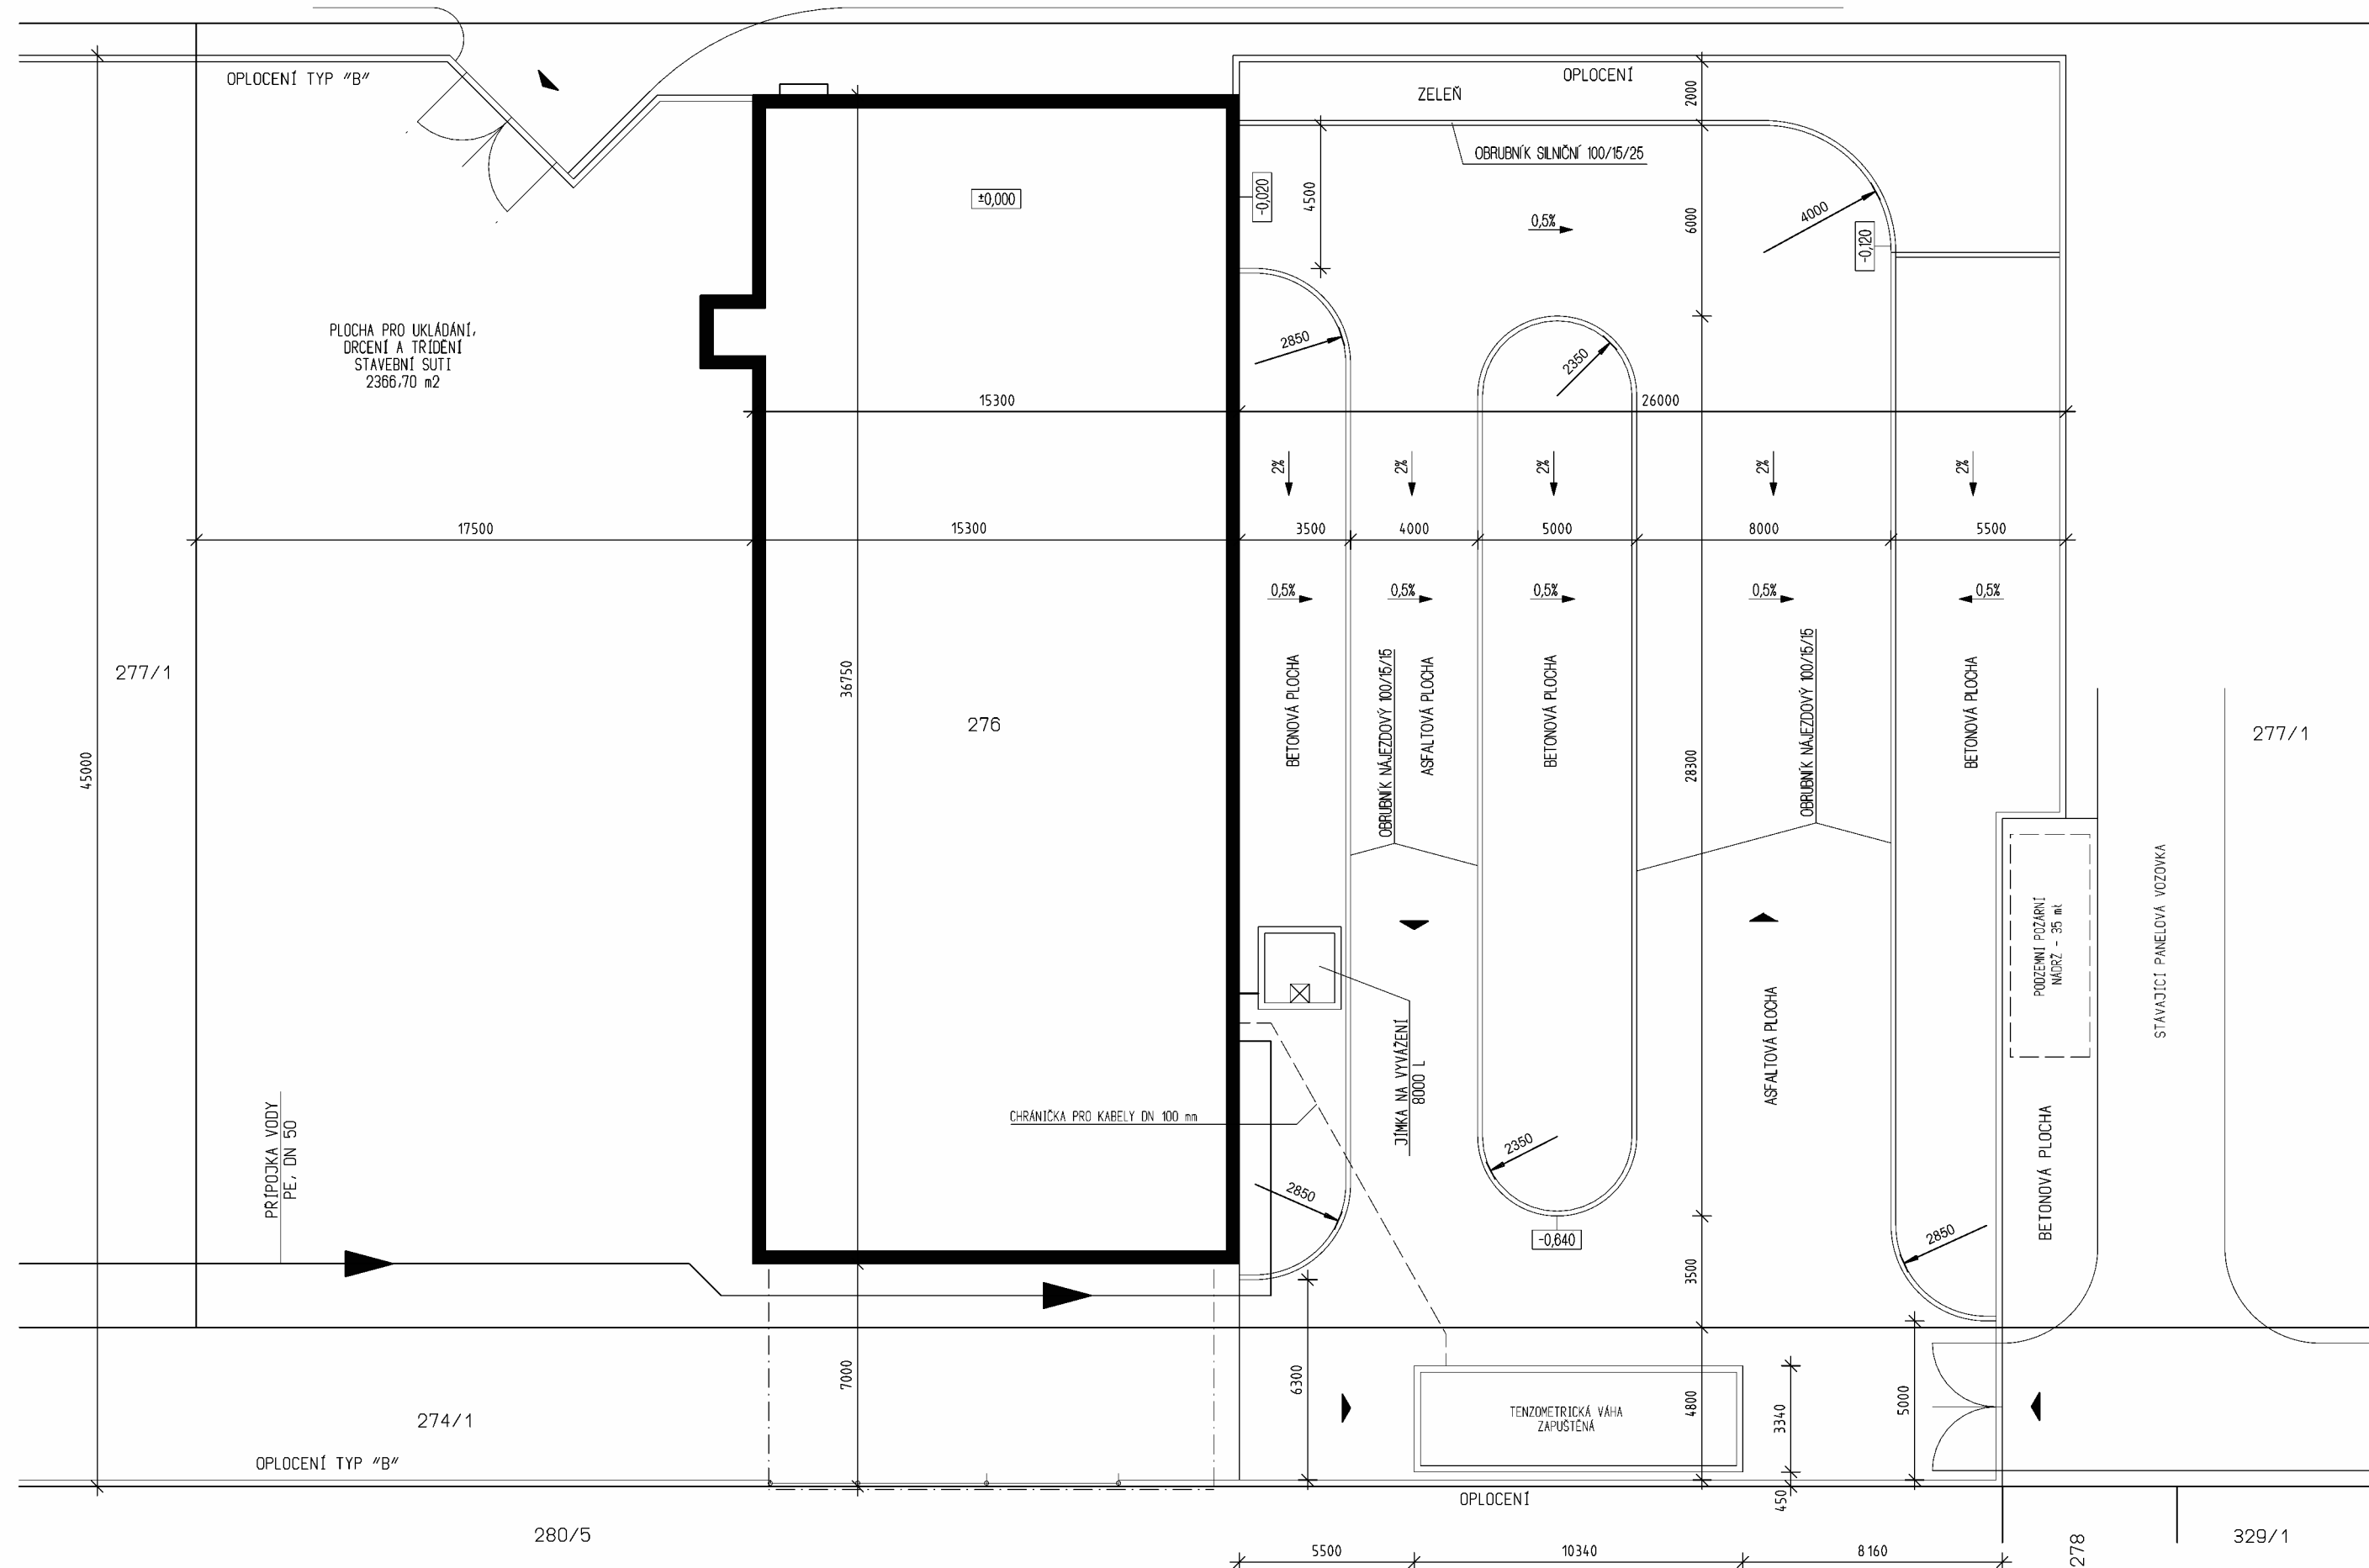

ALLPLAN 2017

VYPRACOVAL Ing.Vladislav ŠKAREK		ZODPOVĚDNÝ PROJEKTANT Ing.Vladislav ŠKAREK		INVESTOR Obec Velký Karlov Velký Karlov 68 671 28 Jaroslavice IC 00637076		Ing.Vladislav ŠKAREK projekční kancelář Komenského 242,Šanov tel. 606 729 943 IČO 133 988 14	
SBĚRNÝ DVŮR VELKÝ KARLOV						Formát	3 A4
						Datum	8/2017
						Účel	DPVD
Objekt	SO 04 - ZPEVNĚNÉ PLOCHY				Č.Zakázky	1399/2016	
Část D	Stavební řešení SITUACE				Měřítko 1:200	Č.Výkresu 1	