


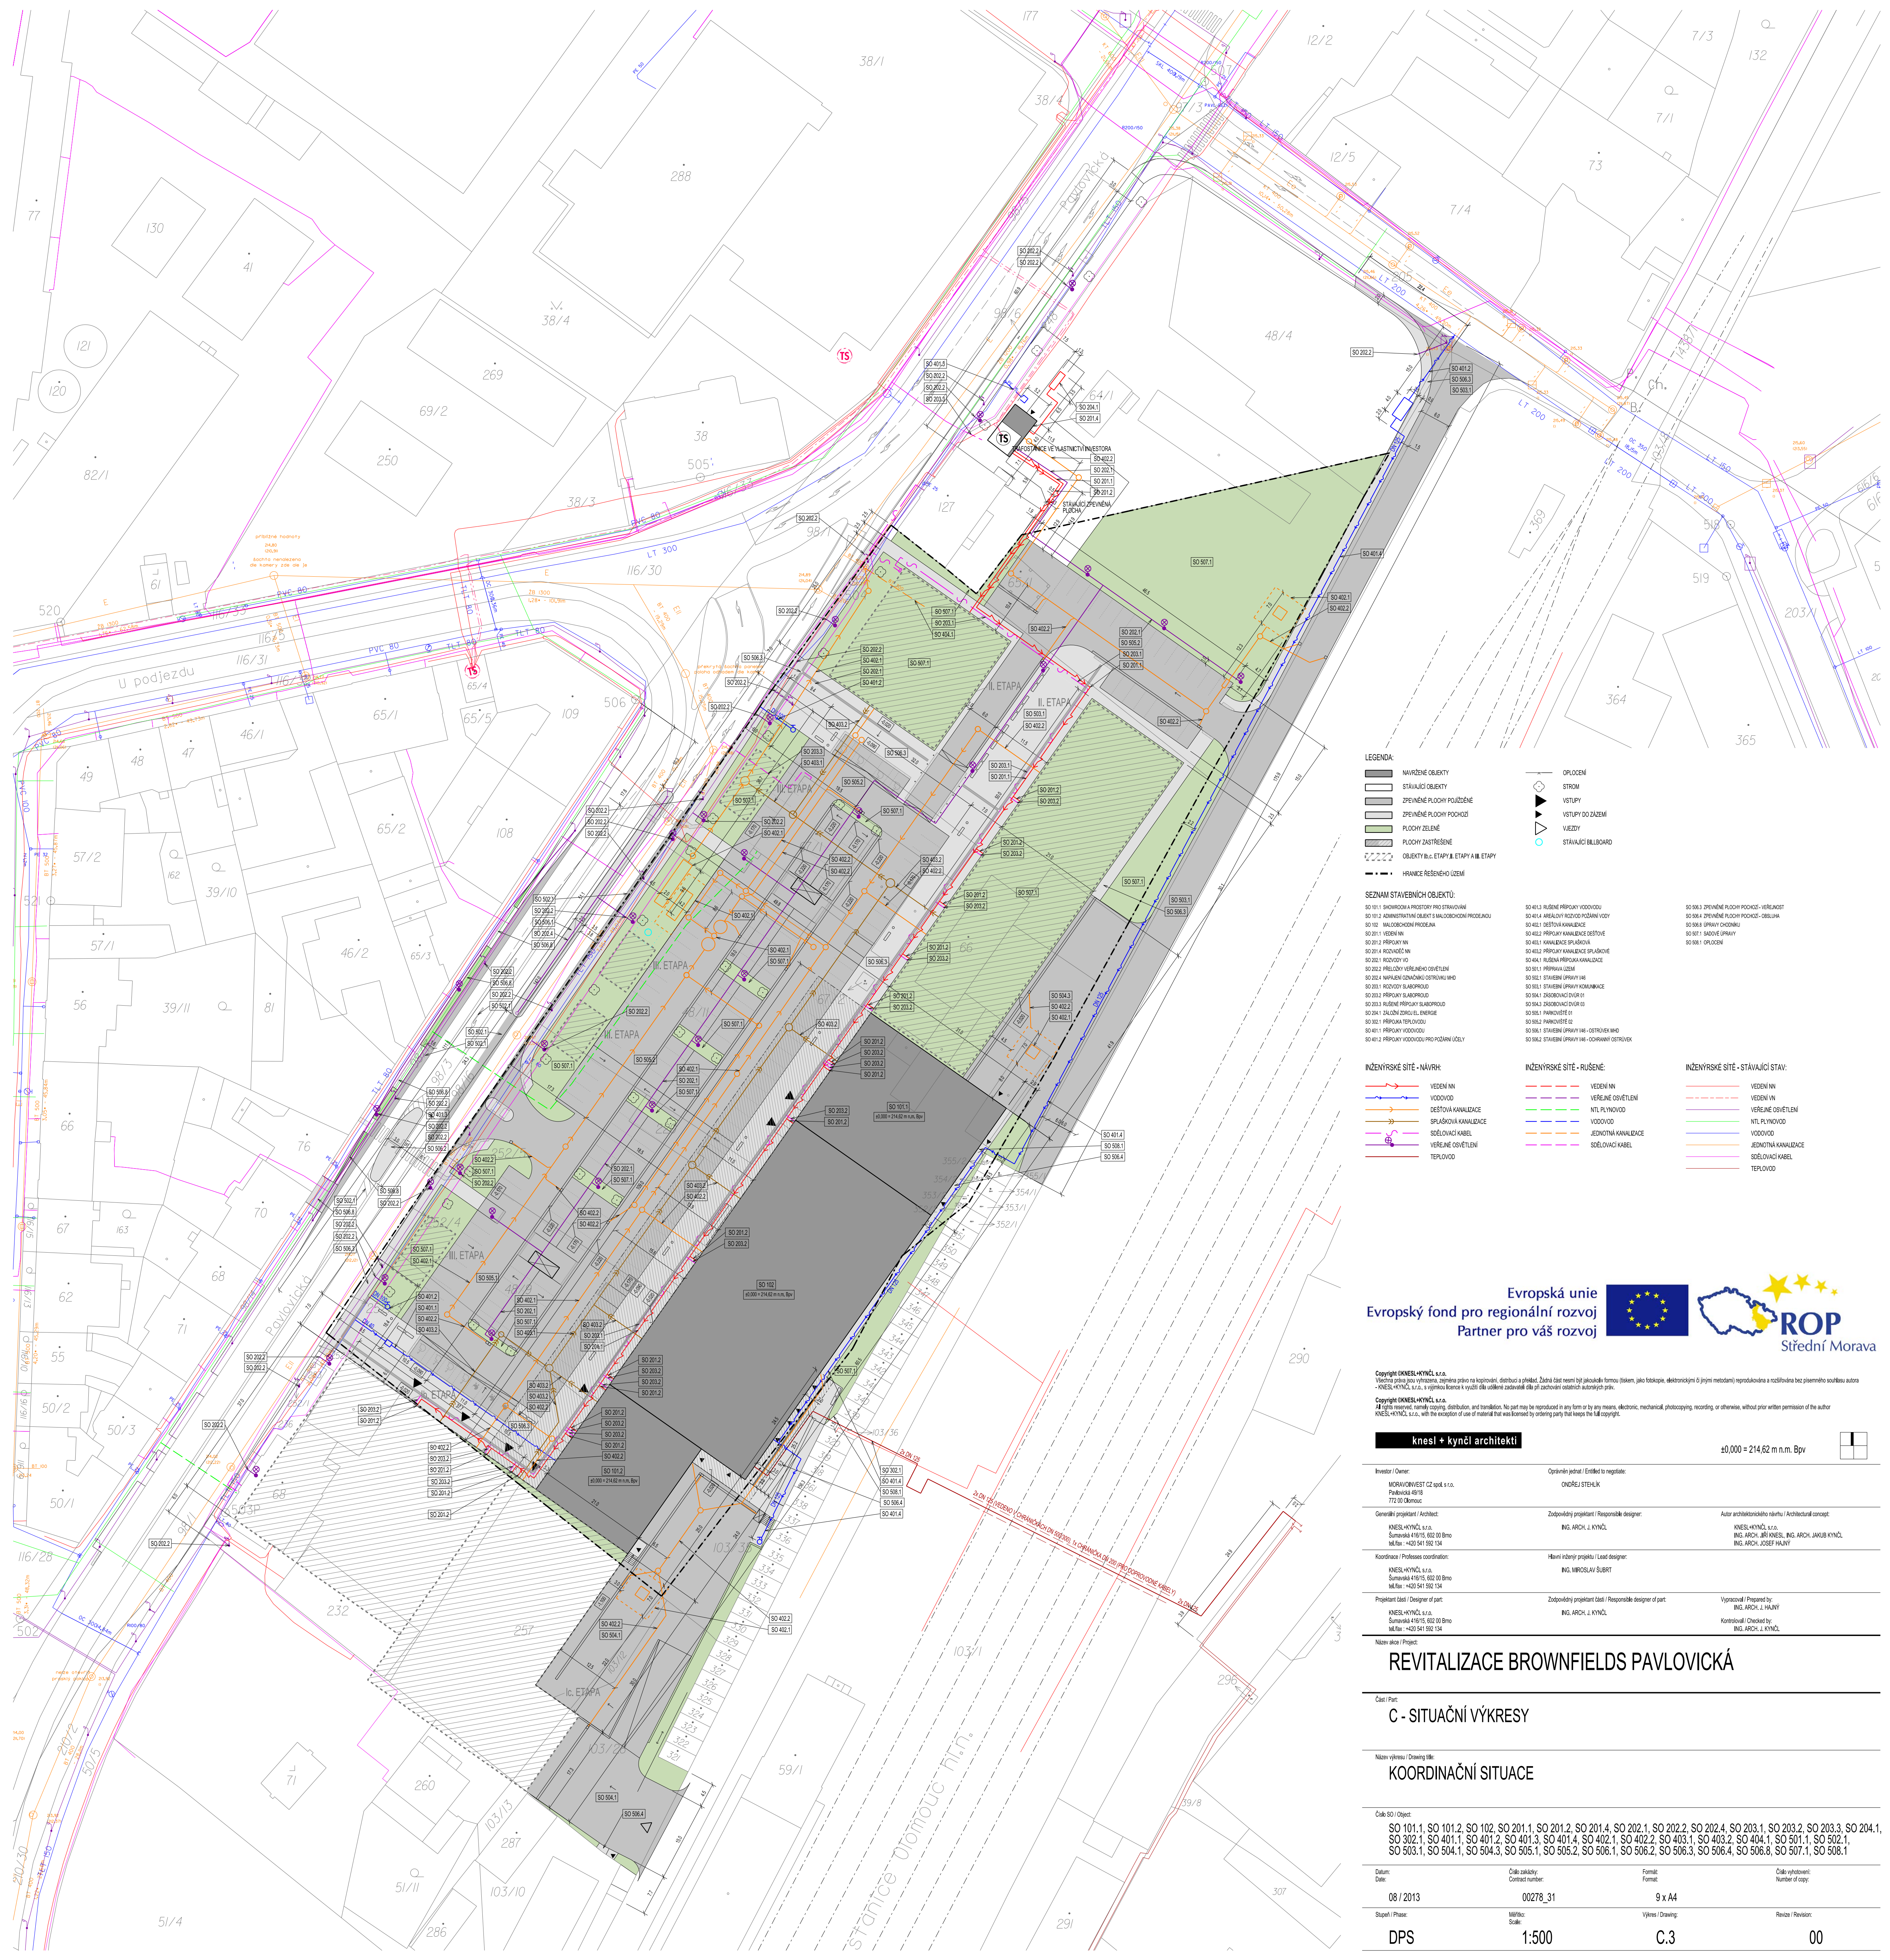

LEGENDA:

- NAVRŽENÉ OBJEKTY
- STÁVAJÍCÍ OBJEKTY
- ZPEVNĚNÉ PLOCHY POJÍZDNÉ
- ZPEVNĚNÉ PLOCHY POCHOZÍ
- PLOCHY ZELÉNÉ
- PLOCHY ZASTŘEŠENÉ
- OBJEKTY B.C. ETAPY II, ETAPY A III, ETAPY
- HRANICE ŘEŠENÉHO ÚZEMÍ

OPLOČENÍ

- STROM
- VSTUPY
- VSTUPY DO ZÁZEMÍ
- VJEZDY
- STÁVAJÍCÍ BILLBOARD

SEZNAM STAVEBNÍCH OBJEKTŮ:

- SO 101.1: SOUVISLÁ A PROSTŘEDÍ PRO STAVOVÁNÍ
- SO 101.2: SOUVISLÁ A PROSTŘEDÍ PRO STAVOVÁNÍ
- SO 101.3: SOUVISLÁ A PROSTŘEDÍ PRO STAVOVÁNÍ
- SO 101.4: SOUVISLÁ A PROSTŘEDÍ PRO STAVOVÁNÍ
- SO 101.5: SOUVISLÁ A PROSTŘEDÍ PRO STAVOVÁNÍ
- SO 101.6: SOUVISLÁ A PROSTŘEDÍ PRO STAVOVÁNÍ
- SO 101.7: SOUVISLÁ A PROSTŘEDÍ PRO STAVOVÁNÍ
- SO 101.8: SOUVISLÁ A PROSTŘEDÍ PRO STAVOVÁNÍ
- SO 101.9: SOUVISLÁ A PROSTŘEDÍ PRO STAVOVÁNÍ
- SO 101.10: SOUVISLÁ A PROSTŘEDÍ PRO STAVOVÁNÍ
- SO 101.11: SOUVISLÁ A PROSTŘEDÍ PRO STAVOVÁNÍ
- SO 101.100: SOUVISLÁ A PROSTŘEDÍ PRO STAVOVÁNÍ

INŽENÝRSKÉ SÍTĚ - NÁVRH:

- VEDENÍ NN
- VOVOD
- DEŠŤOVÁ KANALIZACE
- SPÁŠKOVÁ KANALIZACE
- SEČLOVACÍ KABEL
- VEREJNÉ OSVĚTLENÍ
- TEPLOVOD

INŽENÝRSKÉ SÍTĚ - RUŠENÉ:

- VEDENÍ NN
- VEREJNÉ OSVĚTLENÍ
- NTL PLYNOVOD
- VOVOD
- JEDNOTNÁ KANALIZACE
- SEČLOVACÍ KABEL

INŽENÝRSKÉ SÍTĚ - STÁVAJÍCÍ STAV:

- VEDENÍ NN
- VEDENÍ VN
- VEREJNÉ OSVĚTLENÍ
- NTL PLYNOVOD
- VOVOD
- JEDNOTNÁ KANALIZACE
- SEČLOVACÍ KABEL
- TEPLOVOD

Evropská unie
Evropský fond pro regionální rozvoj
Partner pro váš rozvoj

Copyright © KNEŠ+KYNČL s.r.o.
Všechny práva vyhrazena. Reprodukce nebo šíření tohoto díla bez písemného souhlasu autora
KNEŠ+KYNČL s.r.o. a výjimečně licencí výtisků díla pro účely ochrany autorských práv.

Copyright © KNEŠ+KYNČL s.r.o.
All rights reserved. Reproduction, distribution, and translation. No part may be reproduced in any form or by any means, electronic, mechanical, photocopying, recording, or otherwise, without prior written permission of the author
KNEŠ+KYNČL s.r.o., with the exception of use of material that was licensed by copyright party that exceeds the full copyright.

kneš + kynčl architekti

±0,000 = 214.62 m n.m. Bpiv

Investor / Owner: MORAVIANVEST CZ spol. s r.o. Pavlovická 49/10 772 01 DOMOUC	Operativní jednotka / Entity to negotiate: ONDŘEJ STEHLÍK	
Generální projektant / Architect: KNEŠ+KYNČL s.r.o. Šumavská 419/15, 602 00 BRNO tel/fax: +420 541 592 134	Zodpovědný projektant / Responsible designer: ING. ARCH. J. KYNČL	Autor architektonického návrhu / Architectural concept: KNEŠ+KYNČL s.r.o. ING. ARCH. J. KYNČL, ING. ARCH. J. KYNČL, ING. ARCH. J. KYNČL, ING. ARCH. J. KYNČL
Koordinace / Professional coordination: KNEŠ+KYNČL s.r.o. Šumavská 419/15, 602 00 BRNO tel/fax: +420 541 592 134	Hlavní inženýrský projektant / Lead designer: ING. MIROSLAV ŠUBERT	
Projektant části / Designer of part: KNEŠ+KYNČL s.r.o. Šumavská 419/15, 602 00 BRNO tel/fax: +420 541 592 134	Zodpovědný projektant části / Responsible designer of part: ING. ARCH. J. KYNČL	Vypracoval / Prepared by: ING. ARCH. J. KYNČL Kontrola / Checked by: ING. ARCH. J. KYNČL

REVITALIZACE BROWNFIELDS PAVLOVICKÁ

Část / Part:
C - SITUAČNÍ VÝKRES

Název výkresu / Drawing title:
KOORDINAČNÍ SITUACE

Číslo / Object:
SO 101.1, SO 101.2, SO 101.3, SO 101.4, SO 101.5, SO 101.6, SO 101.7, SO 101.8, SO 101.9, SO 101.10, SO 101.11, SO 101.12, SO 101.99, SO 101.100

Datum: 08 / 2013	Číslo zakázky: 00278_31	Formát: 9 x A4	Číslo výtisku: 00
Stupeň / Phase: DPS	Měřítko: 1:500	Výkres / Drawing: C.3	Revize / Revision: 00