


PROPERTY OF JAKUB CIGLER ARCHITEKTUŘI a.s., MOULIKOVA 3286/1B, PRAHA 5, CZ, T +420 226 805 329

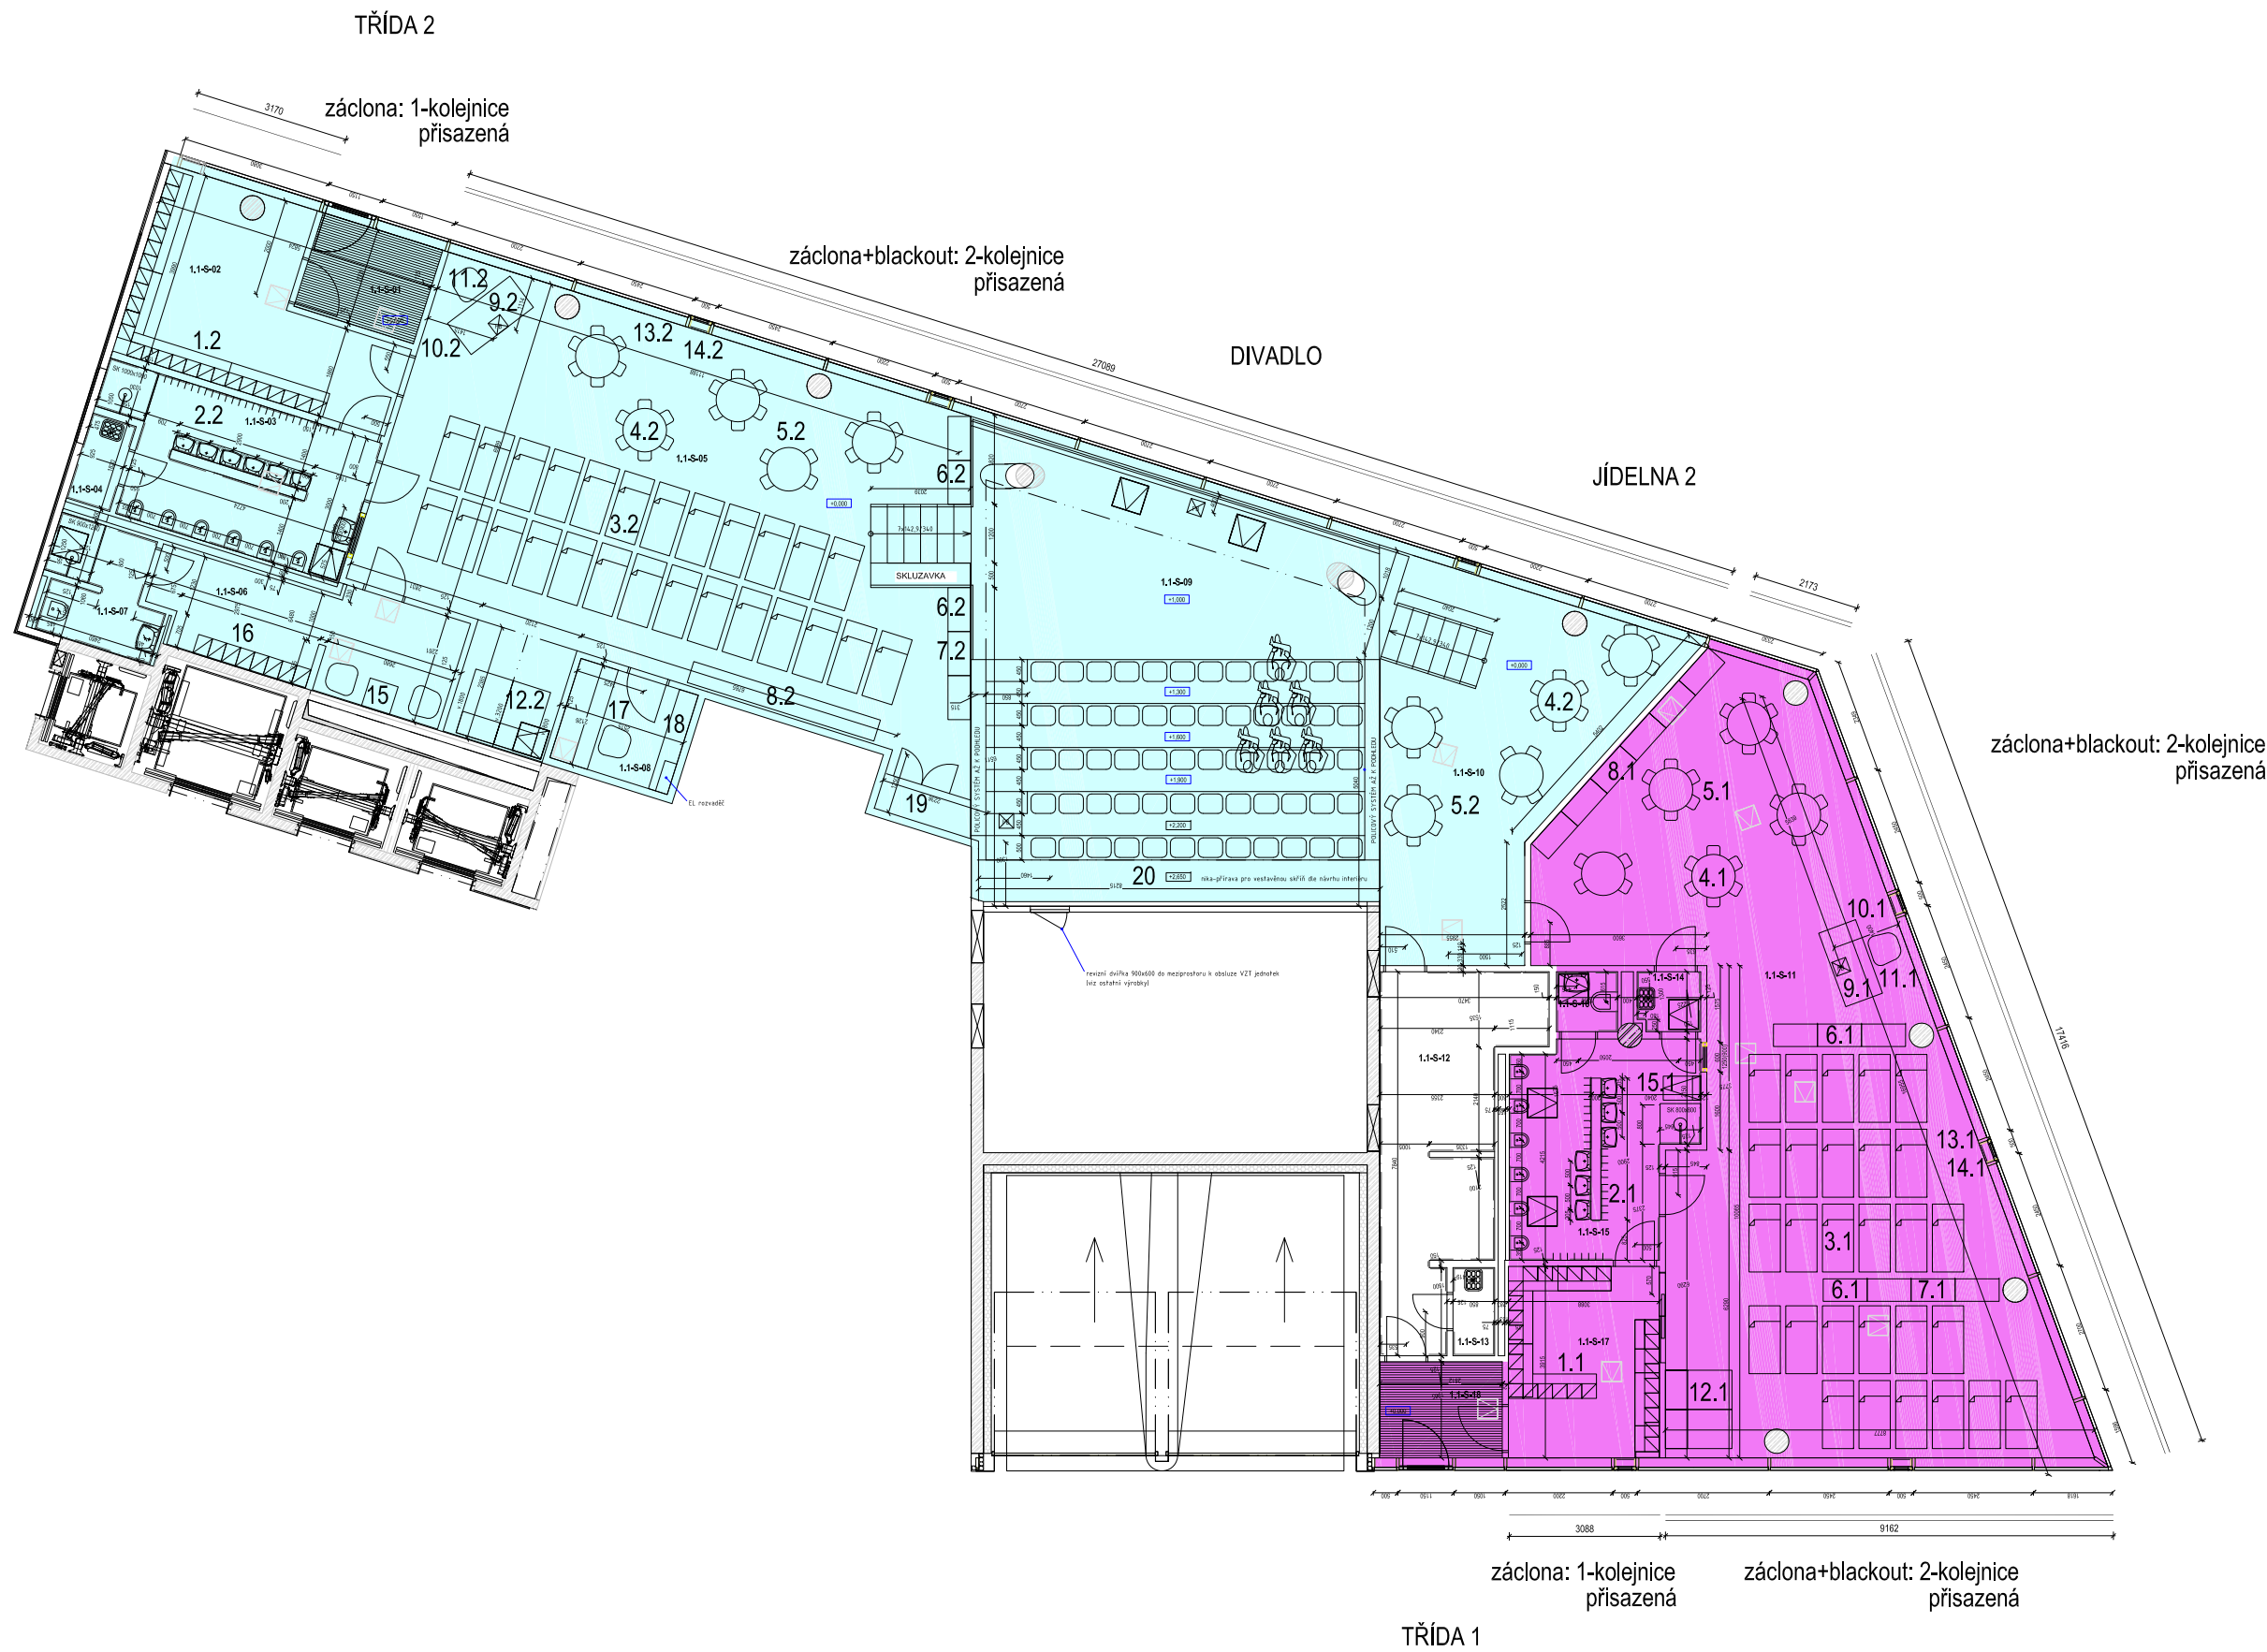

ŠKOLKA VISIONARY

HOLEŠOVICE, PRAHA 7

ČESKÁ REPUBLIKA

INVESTOR / INVESTOR: SKANSKA DELTA PROJECT COMPANY, s. r. o.
Křibská 682/34a, 166 00 Praha 8

STATUT / ZÁSTUPCE / OWNER REPRESENTATIVE: [REDACTED]

GENERÁLNÍ PROJEKTANT / EXECUTIVE ARCHITECT: JAKUB CIGLER ARCHITEKTUŘI a.s.
Moulikova 3286/1b, 150 00 Praha 5
tel.: +420 226 805 329

ARCHITEKT / ARCHITECT: JAKUB CIGLER ARCHITEKTUŘI

STATIKA / STRUCTURAL ENGINEER: STATICKÝ SERVIS

POŽÁRNÍ OCHRANA / FIRE PROTECTION: [REDACTED]

TZB / MEP: [REDACTED]

DOPRAVNÍ ŘEŠENÍ / TRAFFIC ENGINEER: [REDACTED]

SADOVÉ ÚPRAVY / LANDSCAPING: [REDACTED]

VNĚJŠÍ INFRASTRUKTURA / UTILITY NETWORKS: [REDACTED]

RAZÍTKO / STAMP: [REDACTED]

ČÍSLO	DATUM	POZNAČKA

STUPEŇ / PHASE	ARCHITEKTONICKÁ STUDIE
DATUM / DATE	04/2017
ČÁST / PART	ARCHITEKTONICKO-STAVEBNÍ
NÁZEV OBJEKTU / BUILDING NO.	S0.01.01 - Admin. objekt A1 - nadzem. část S0.01.02 - Admin. objekt A2 - nadzem. část S0.01.03 - Admin. objekt A1, A2 - podzem. část



NÁZEV VÝKRESU	PŮDORYS MŠ - TŘÍDA 1 a 2
DRAWING TITLE	GROUND FLOOR PLAN
ČÍSLO VÝKRESU / DRAWING NO.	100
MĚŘÍTKO / SCALE	1 : 100
FORMÁT / FORMAT	A3
VYPRACOVAL / PREPARED BY	[REDACTED]
KONTROLOVAL / CHECKED BY	[REDACTED]
AUTORIZOVAL / AUTHORIZED BY	[REDACTED]

434	AS	0100	AS	100	00
PROJECT	PHASE	OBJECT	PART	DRAWING NO.	REVISION