


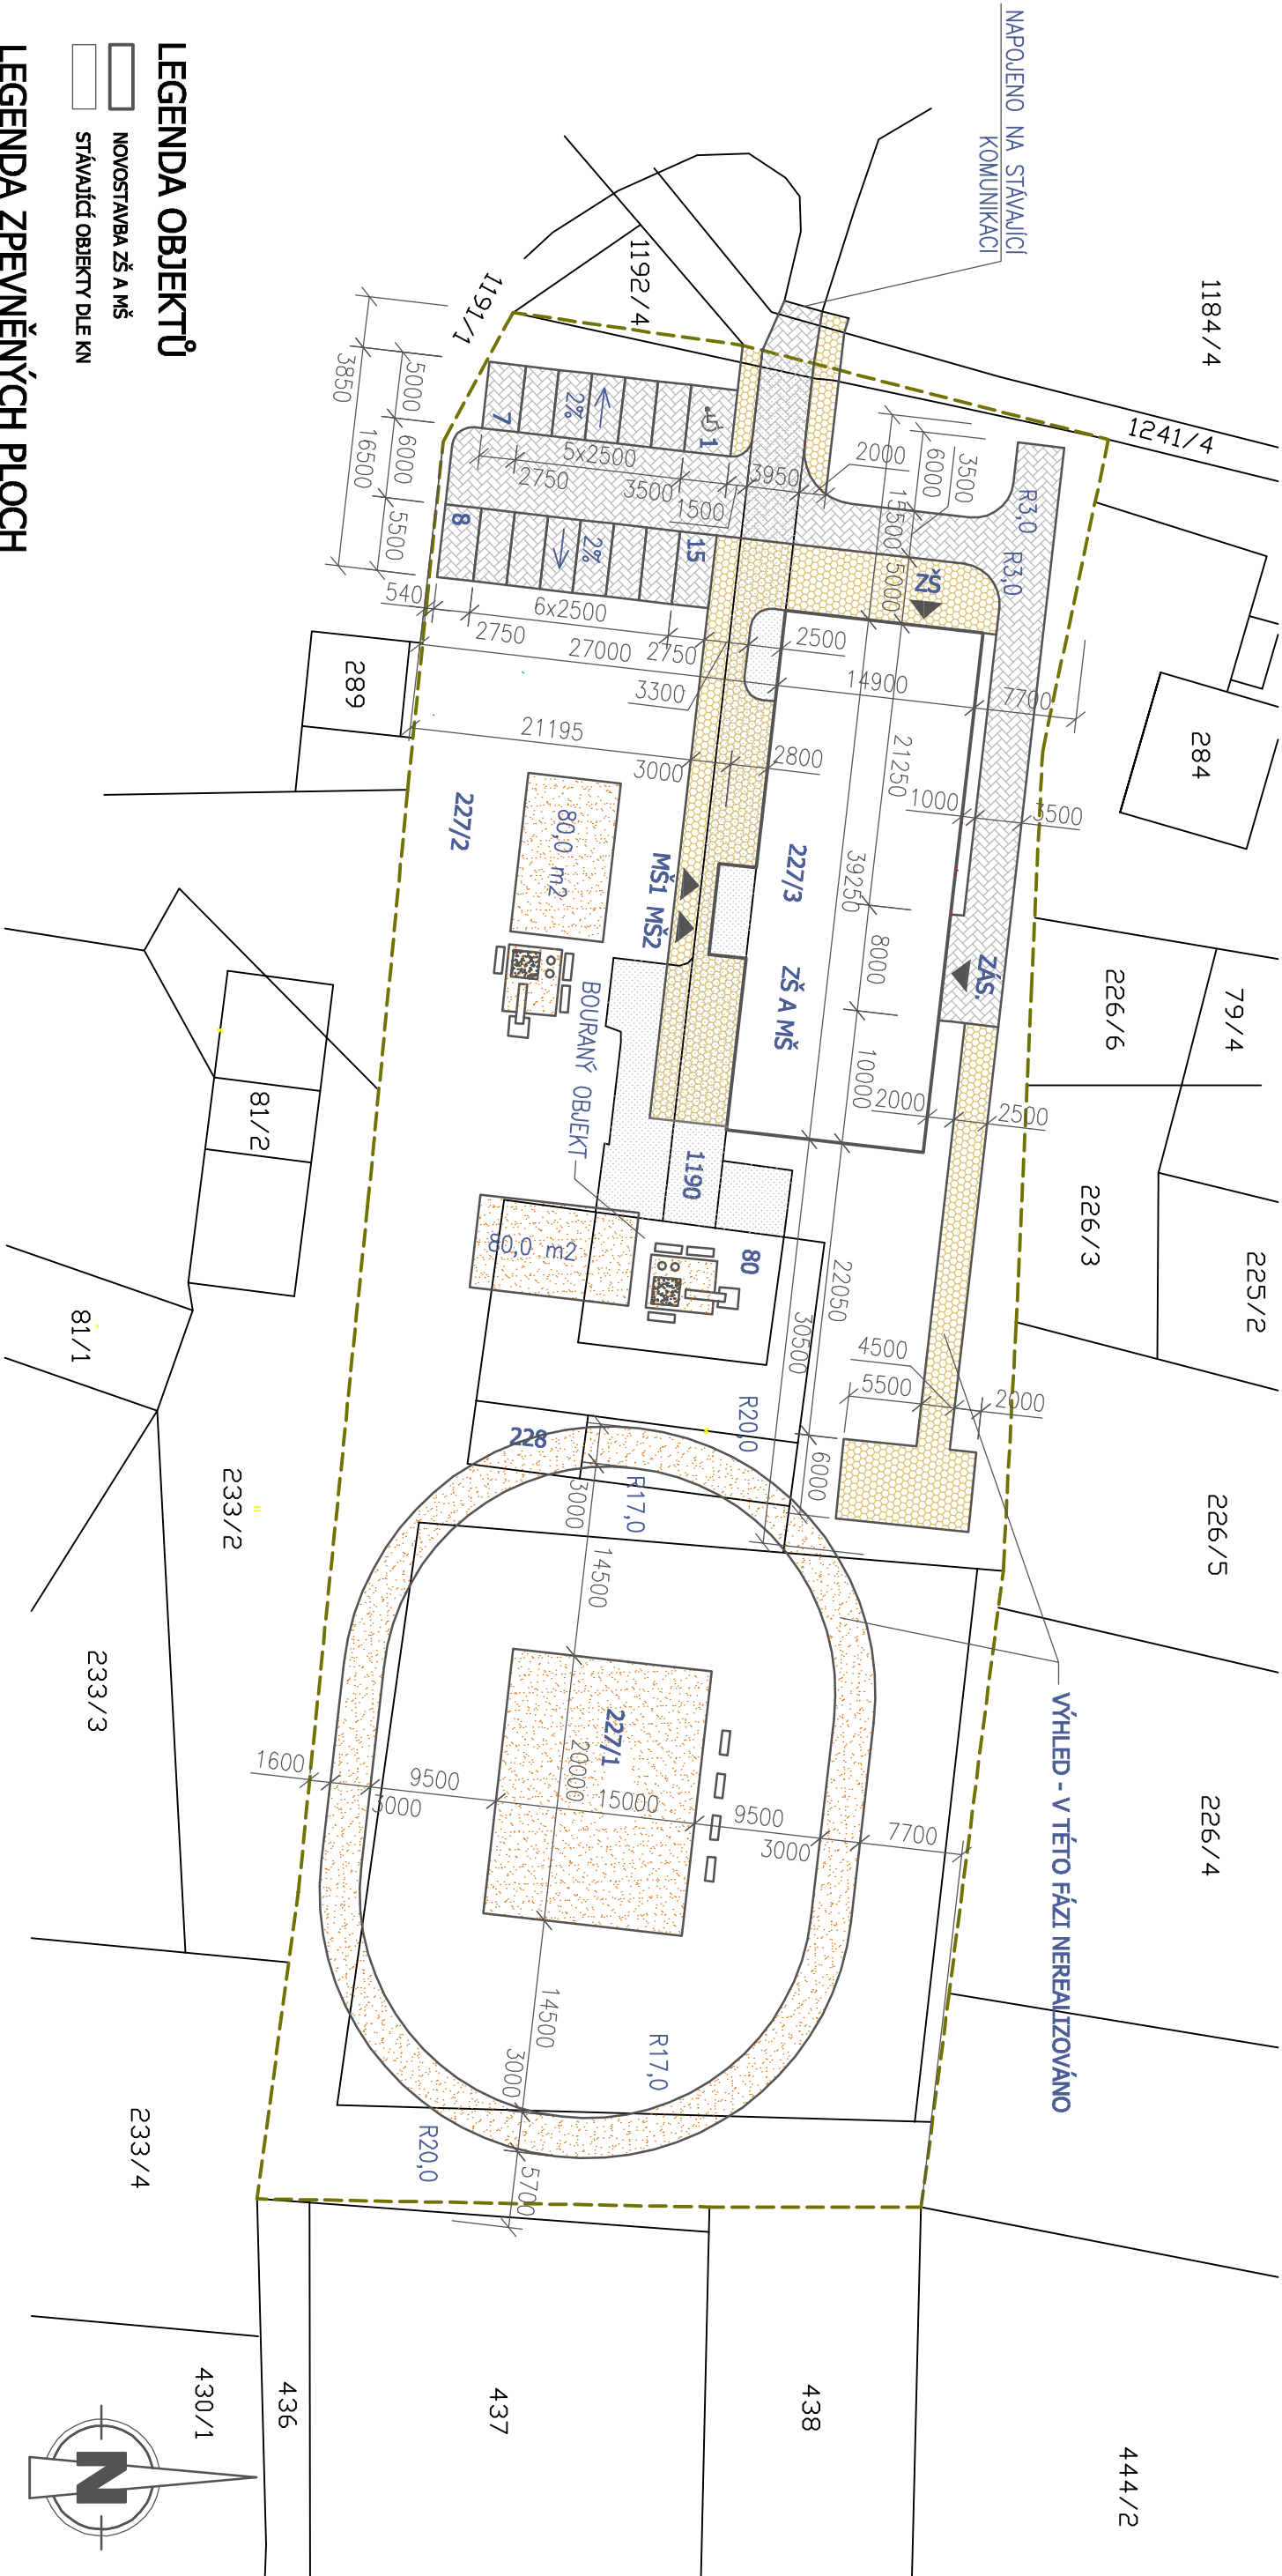

- LEGENDA OBJEKTŮ**
- NOVOSTAVBA ZŠ A MŠ
 - STÁVAJÍCÍ OBJEKTY DLE KN

- LEGENDA ZPEVNĚNÝCH PLOCH**
- STÁVAJÍCÍ ČÁSTEČNĚ ZPEVNĚNÉ PLOCHY - ŠTĚRK (CCA 400 m²) - ODSTRANIT
 - NOVÉ POCHŮZNÉ ZPEVNĚNÉ PLOCHY (CHODNÍK) - ŽULOVÉ KOSTKY - 60x60x40 (473,9 m²)
 - NOVÉ POJÍZDNÉ ZPEVNĚNÉ PLOCHY - ŽULOVÉ KOSTKY - 100x100x60 (633,7 m²)
 - 15 ODSTAVANÝCH STÁNÍ (1 PRO INVALIDY)
 - NOVÉ ČÁSTEČNĚ ZPEVNĚNÉ PLOCHY (BĚŽECKÁ DRÁHA, HŘIŠTĚ) - ANTLUKA (898,0 m²)

- SKLADBY ZPEVNĚNÝCH PLOCH:**
- POCHŮZNÉ ZPEVNĚNÉ PLOCHY: ŽULOVÉ DLAŽEBNÍ KOSTKY 60x60x40 mm
 - POCHŮZNÉ ZPEVNĚNÉ PLOCHY: ŽULOVÉ DLAŽEBNÍ KOSTKY 100x100x60 mm
 - LOŽE - STĚRKODRŤ FR. 4-8 TL. 40 mm
 - LOŽE - STĚRKODRŤ FR. 4-8 TL. 40 mm
 - PODKLAD - STĚRKODRŤ FR. 8-16 TL. 150 mm
 - PODKLAD - STĚRKODRŤ FR. 8-16 TL. 150 mm
 - PŮVODNÍ TERÉN
 - MECHANICKY ZPEVNĚNÉ KAMENIVO TL. 150 mm
 - PODKLAD - STĚRKODRŤ FR. 0-63 TL. 200 mm
 - PŮVODNÍ TERÉN

Zodpovědný projektant:			Výpracoval:			Kreslil:		
Ing. Petr Zavadil			Ing. Petr Zavadil			Ing. Karel Chadima		
Kroj: Moravskoslezský			Místo: Mošnov, parc. č. 227/3, 1190 a st. 80, k.ú. Mošnov					
Investor: Obec Mošnov, čp. 175, 742 51 Mošnov			Účel projektu: DPS			Datum: 1/2014		
Název stavby: ZAKLADNÍ ŠKOLA A MATEŘSKÁ ŠKOLA, OBEC MOŠNOV			Číslo archivní/zakázky: 19/14-S			Verze tisku: V1.00		
Období výkresu: SITUACE - SJEZD A ZPEVNĚNÉ PLOCHY			Formát výkresu: 2 A4			Měřítko: 1:500		
						Číslo výkresu: D.2.4b-1		