



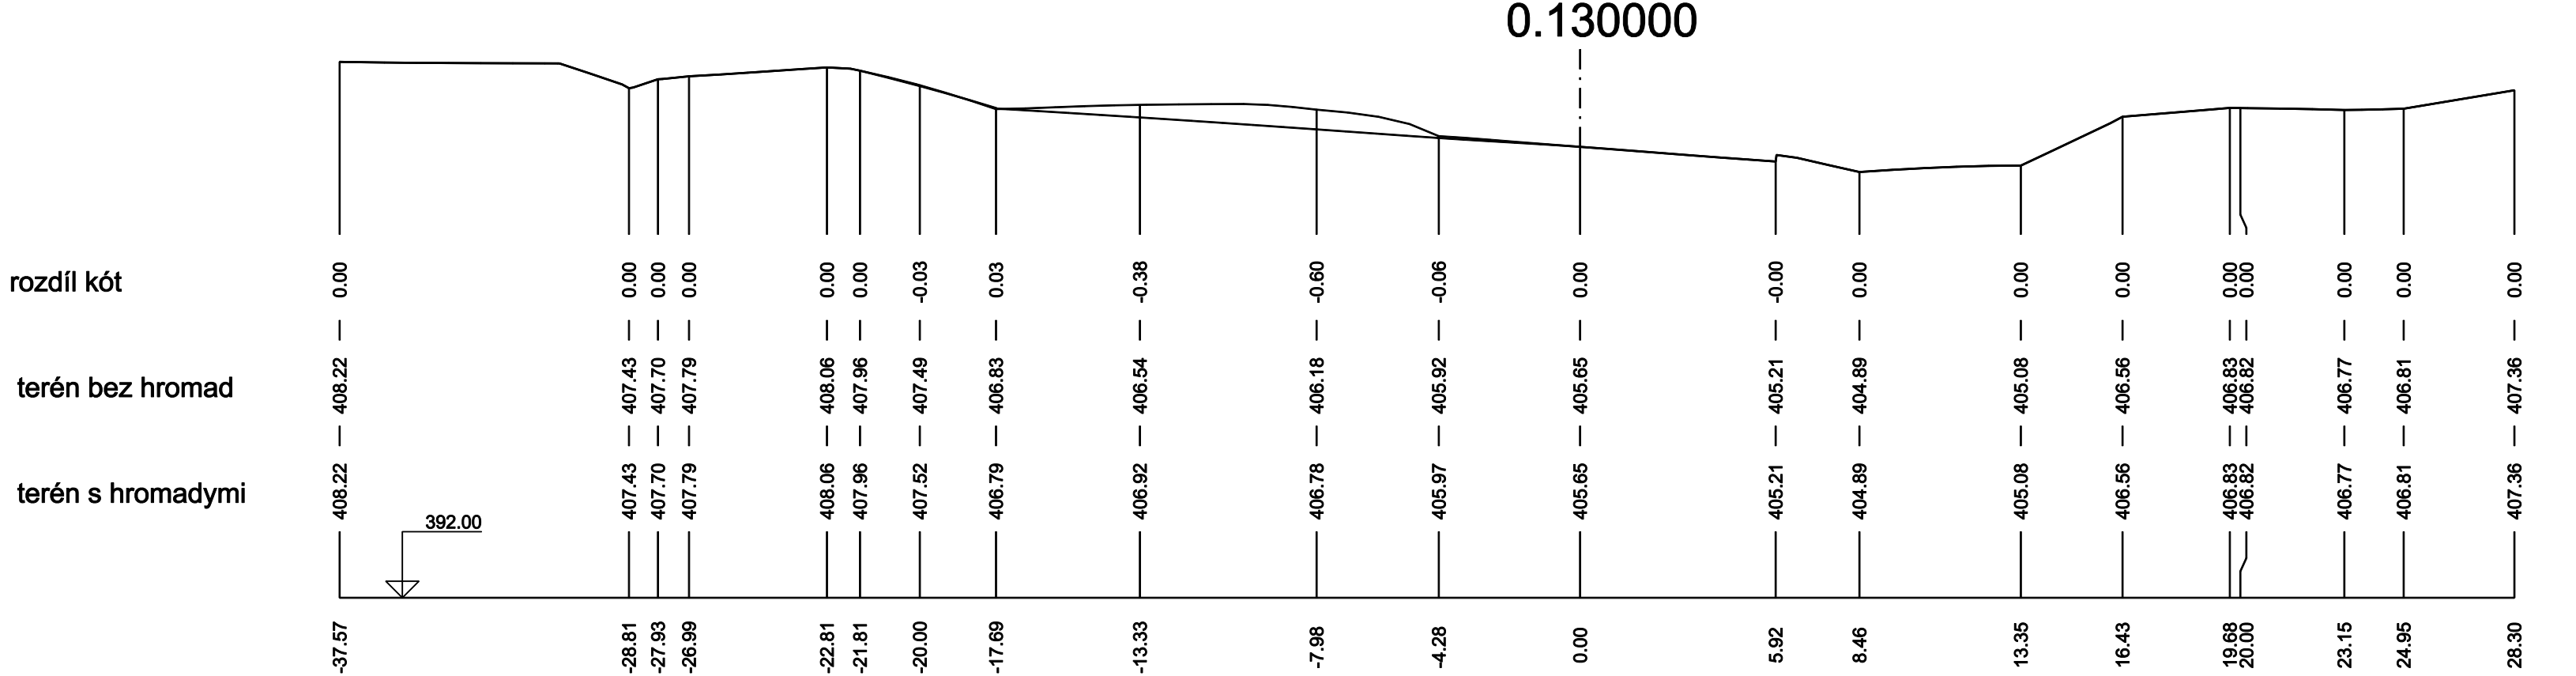

Měřítko 1 : 200

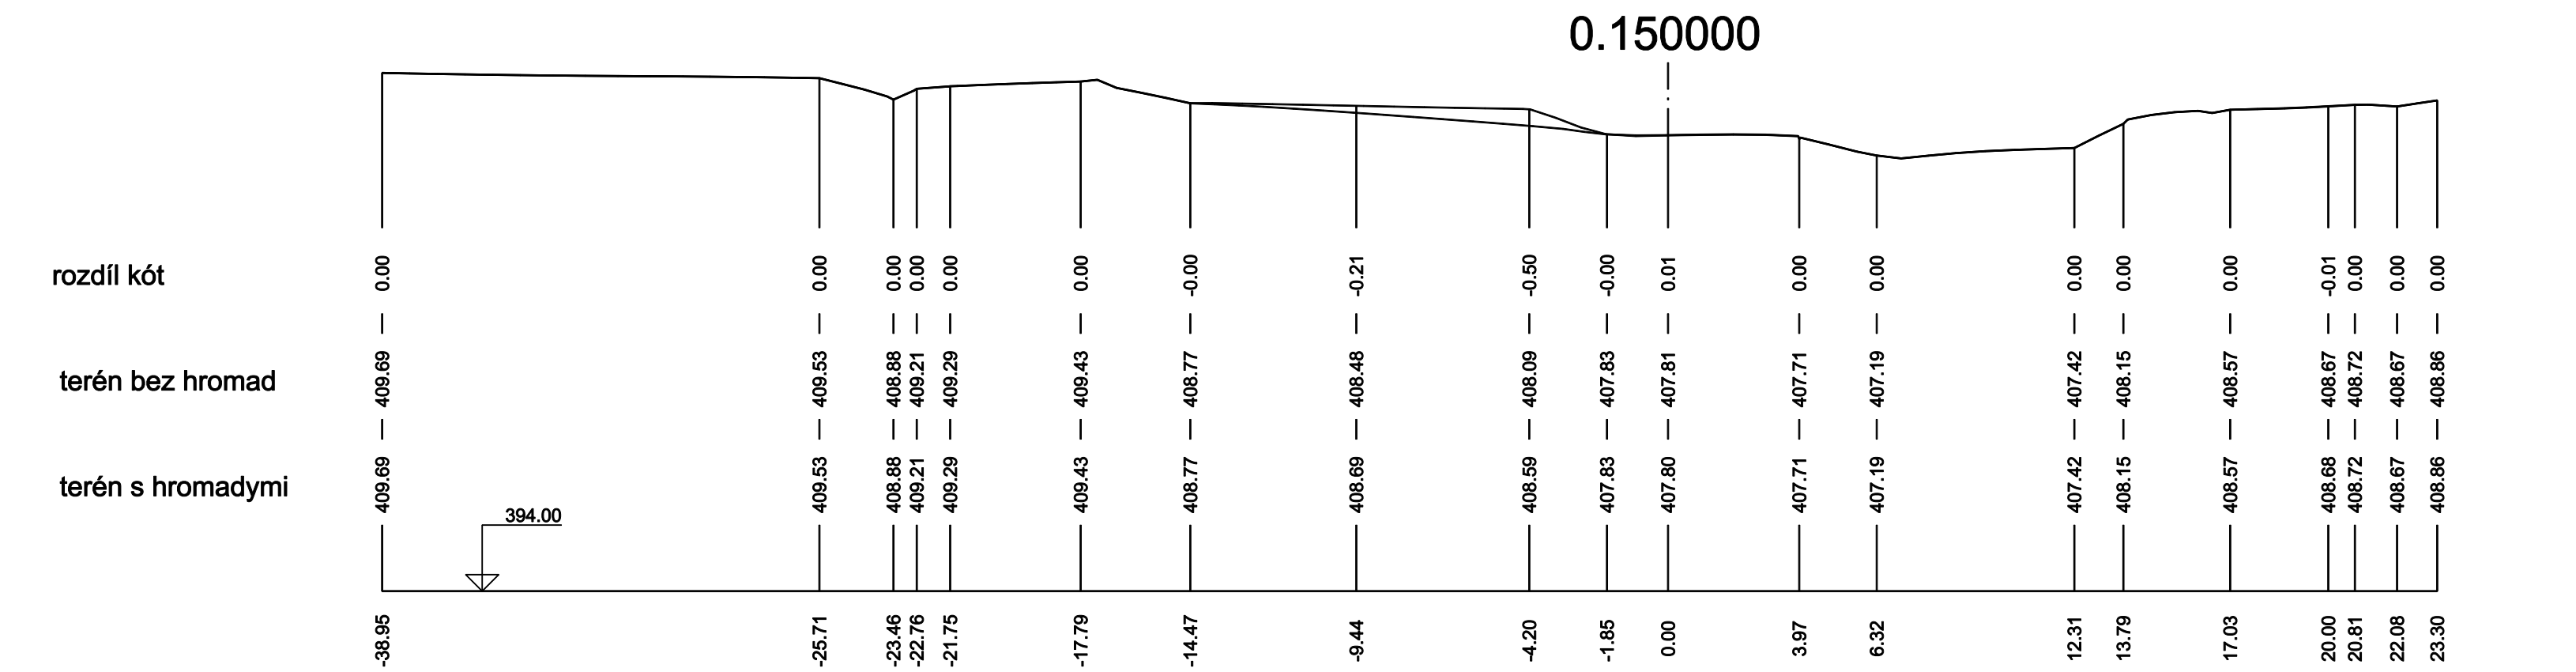


Skládka Písek - Vydlaby - etapa 5b

S.O.č.1 Terénní úpravy a oplocení

D.1.6. Příčné profily P.F.č. 5 - 6 - odstranění hromad zeminy

Měřítko 1 : 200

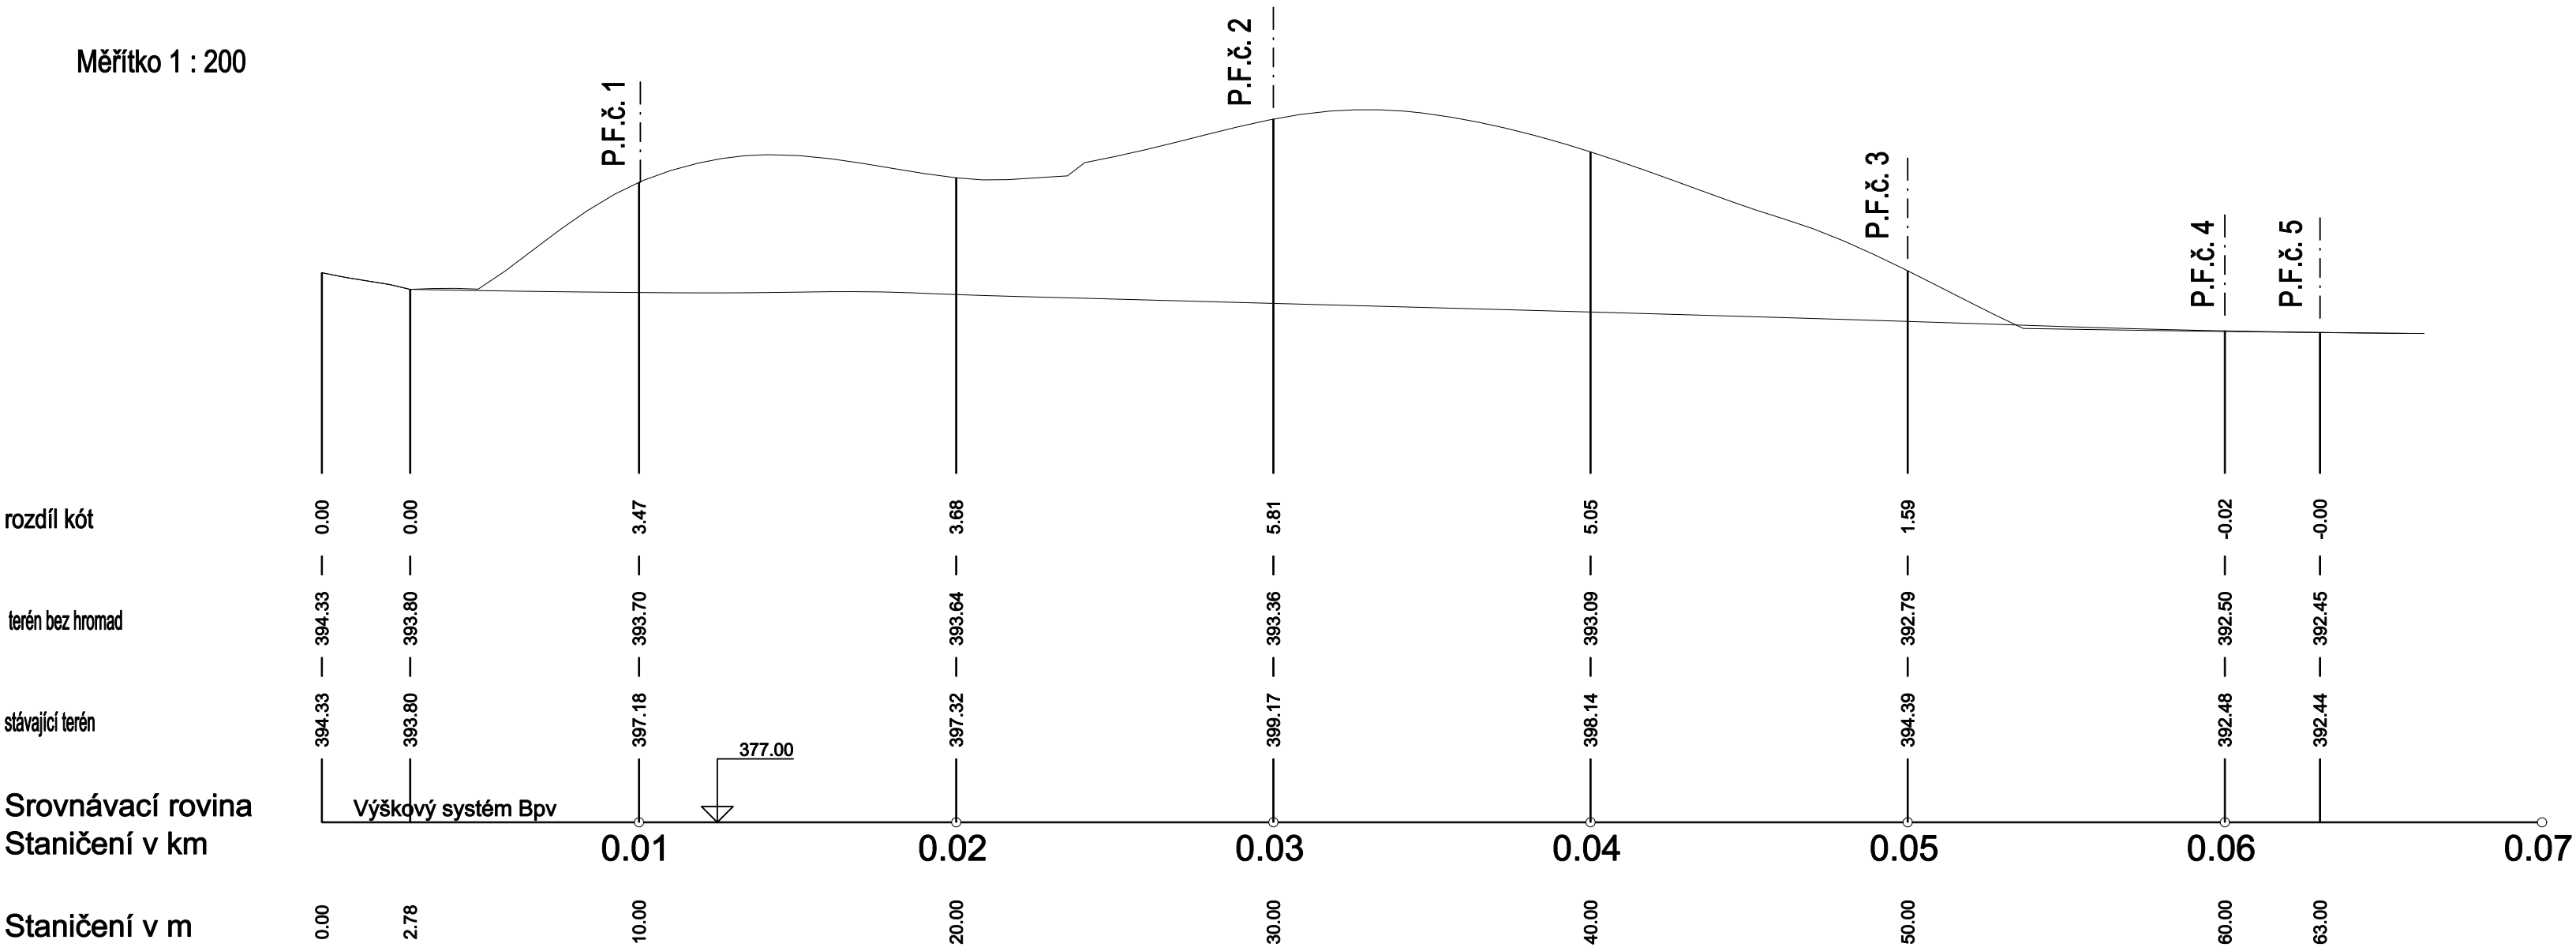


Skládka Písek - Vydlaby - etapa 5b
S.O.č.1 Terénní úpravy a oplocení
D.1.7. Podélný profil terénních úprav - odstranění hromad zeminy

Měřítko 1 : 200

rozdíl kót

terén bez hromad

terén s hromadymi

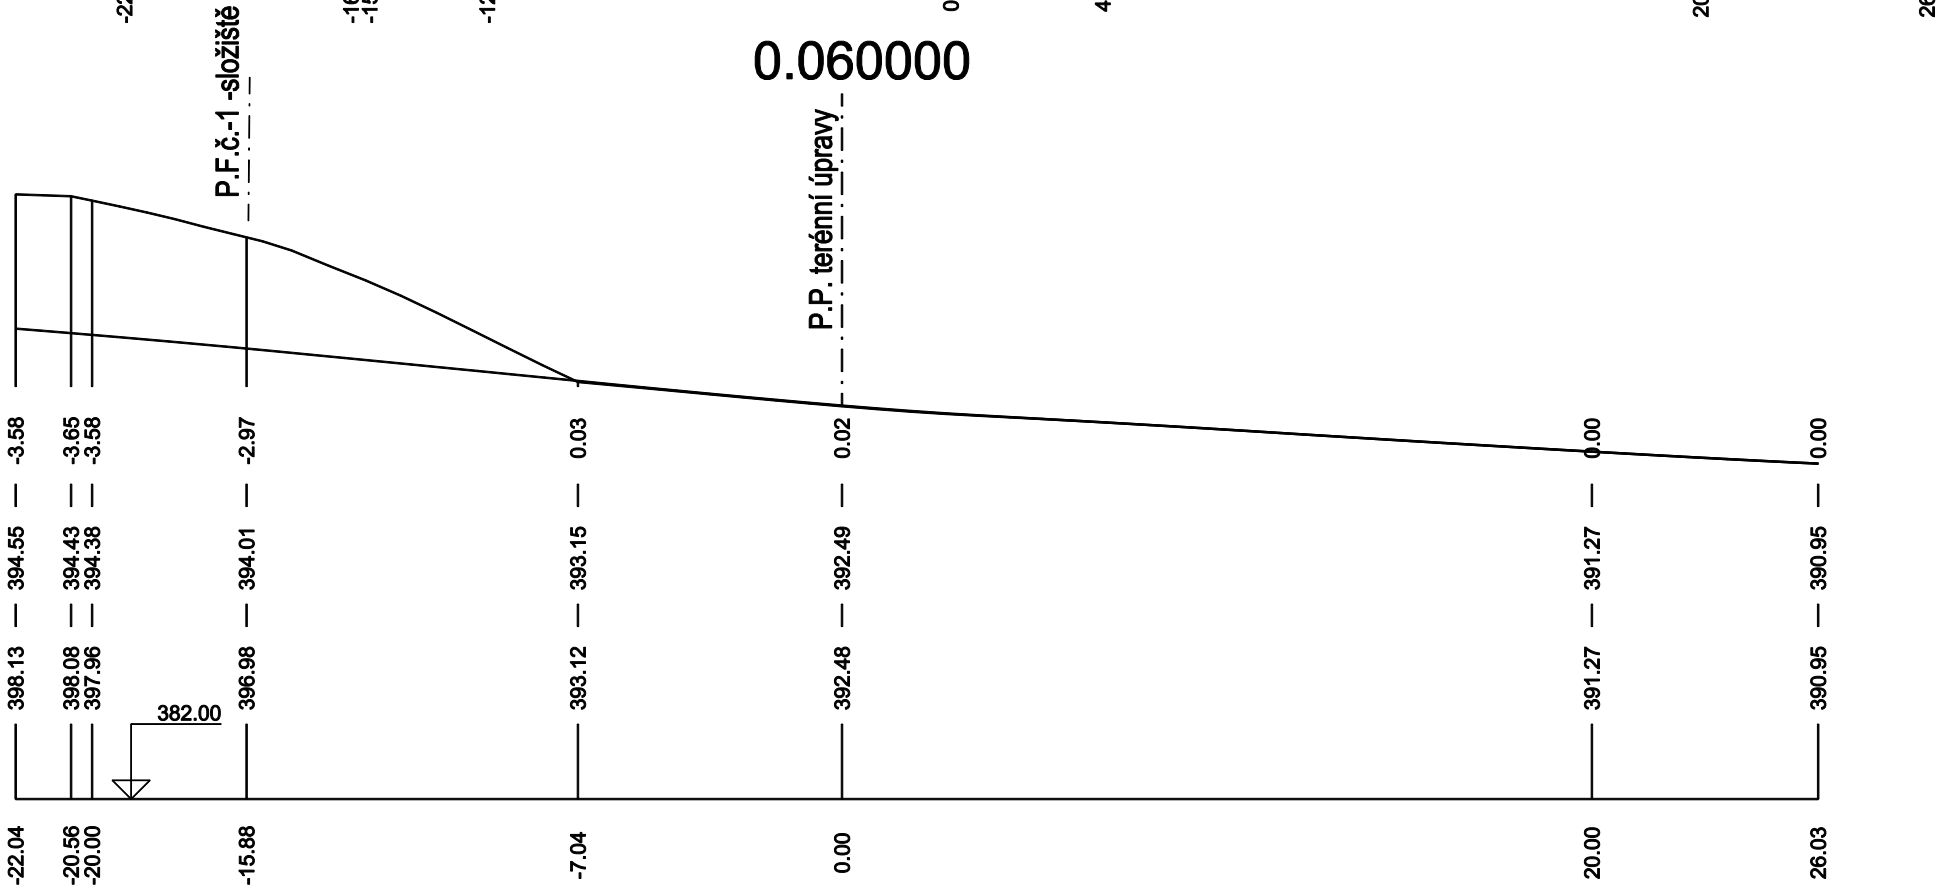

Skládka Písek - Vydlaby - etapa 5b


S.O.č.1 Terénní úpravy a oplocení

D.1.9. Příčné profily č. 3 - 4 terénních úprav - odstranění hromad zeminy


rozdíl kót

terén bez hromad

terén s hromadymi

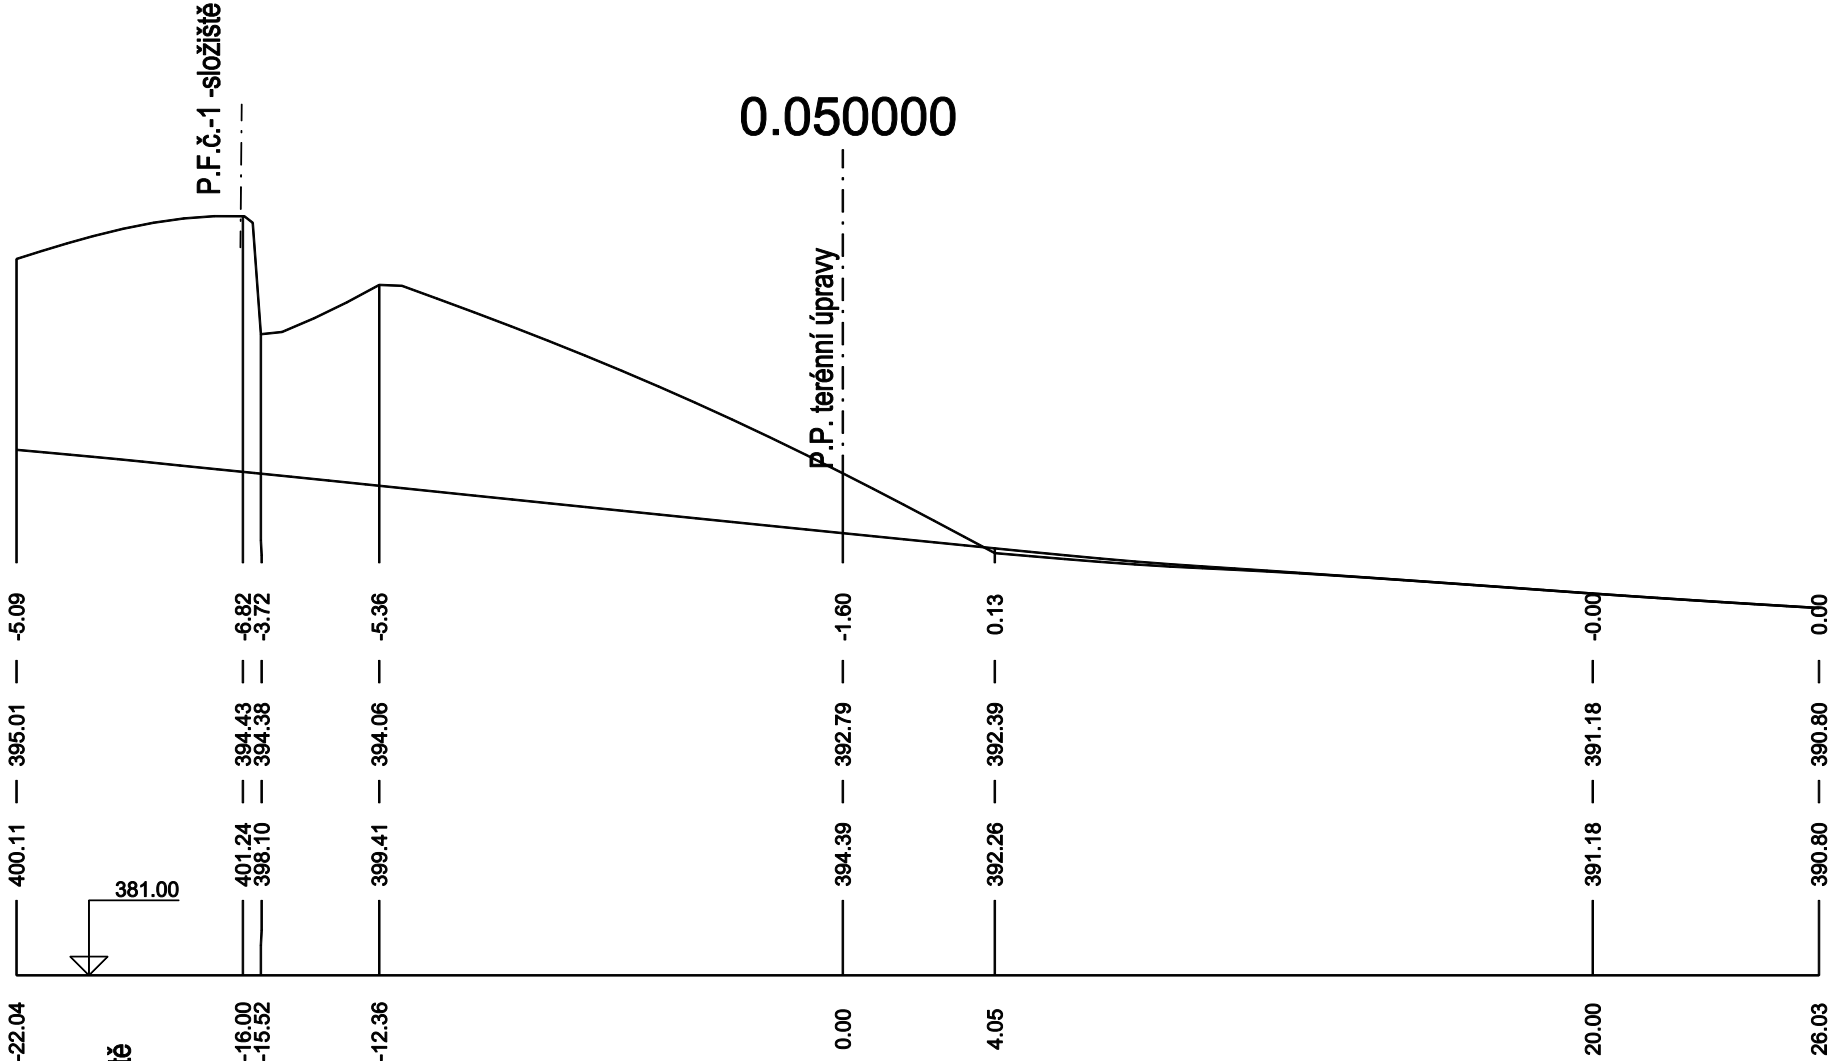


Měřítko 1 : 200

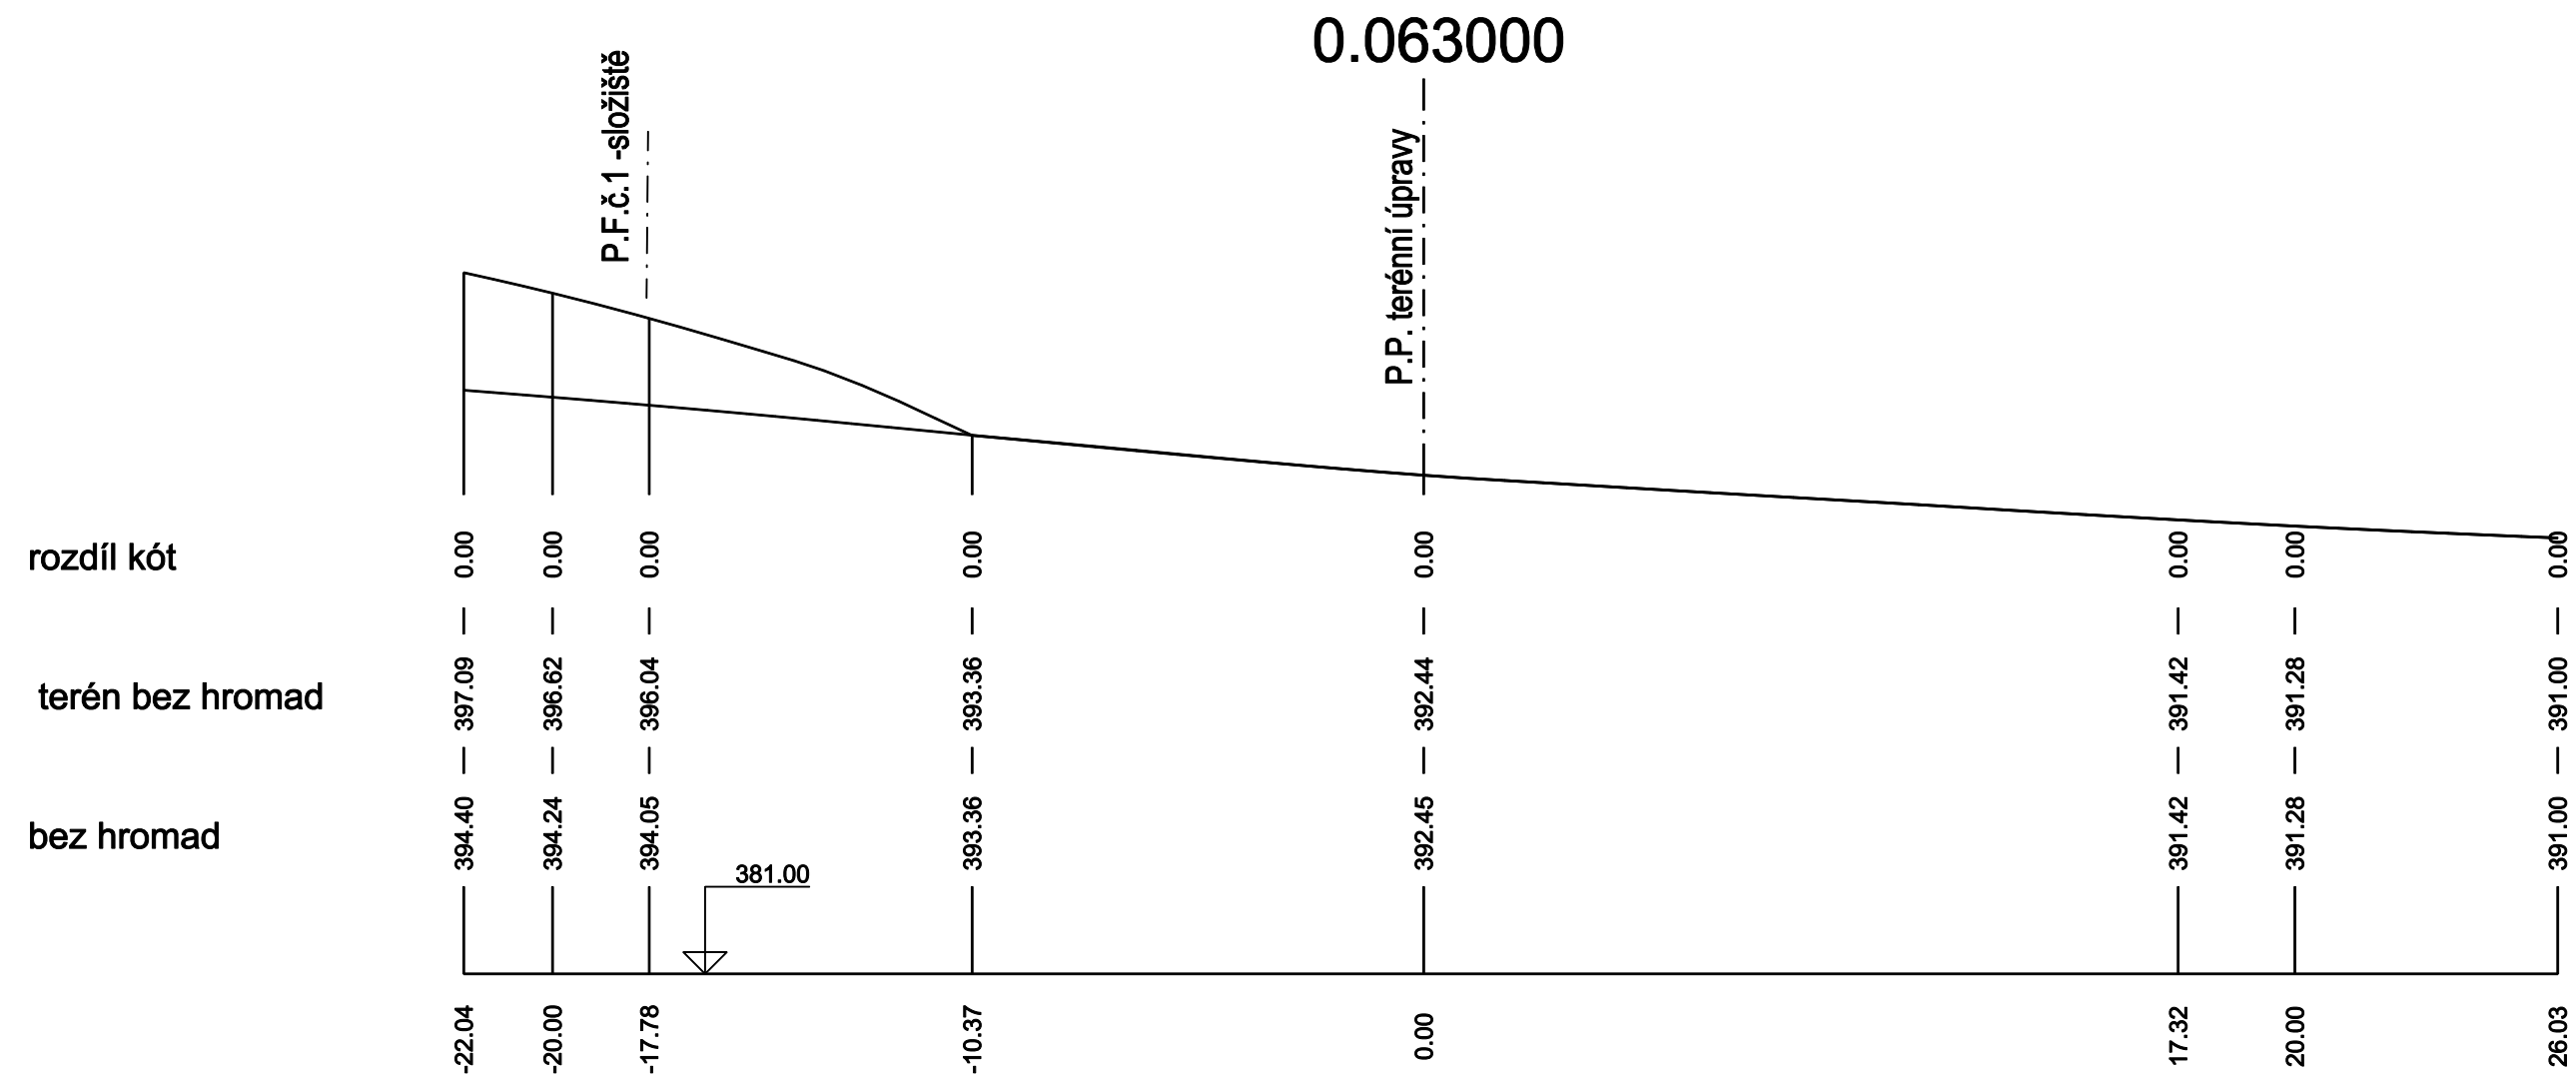


Skládka Písek - Vydlaby - etapa 5b

S.O.č.1 Terénní úpravy a oplocení

D.1.10. Příčný profil č. 5 terénních úprav - odstranění hromad zeminy

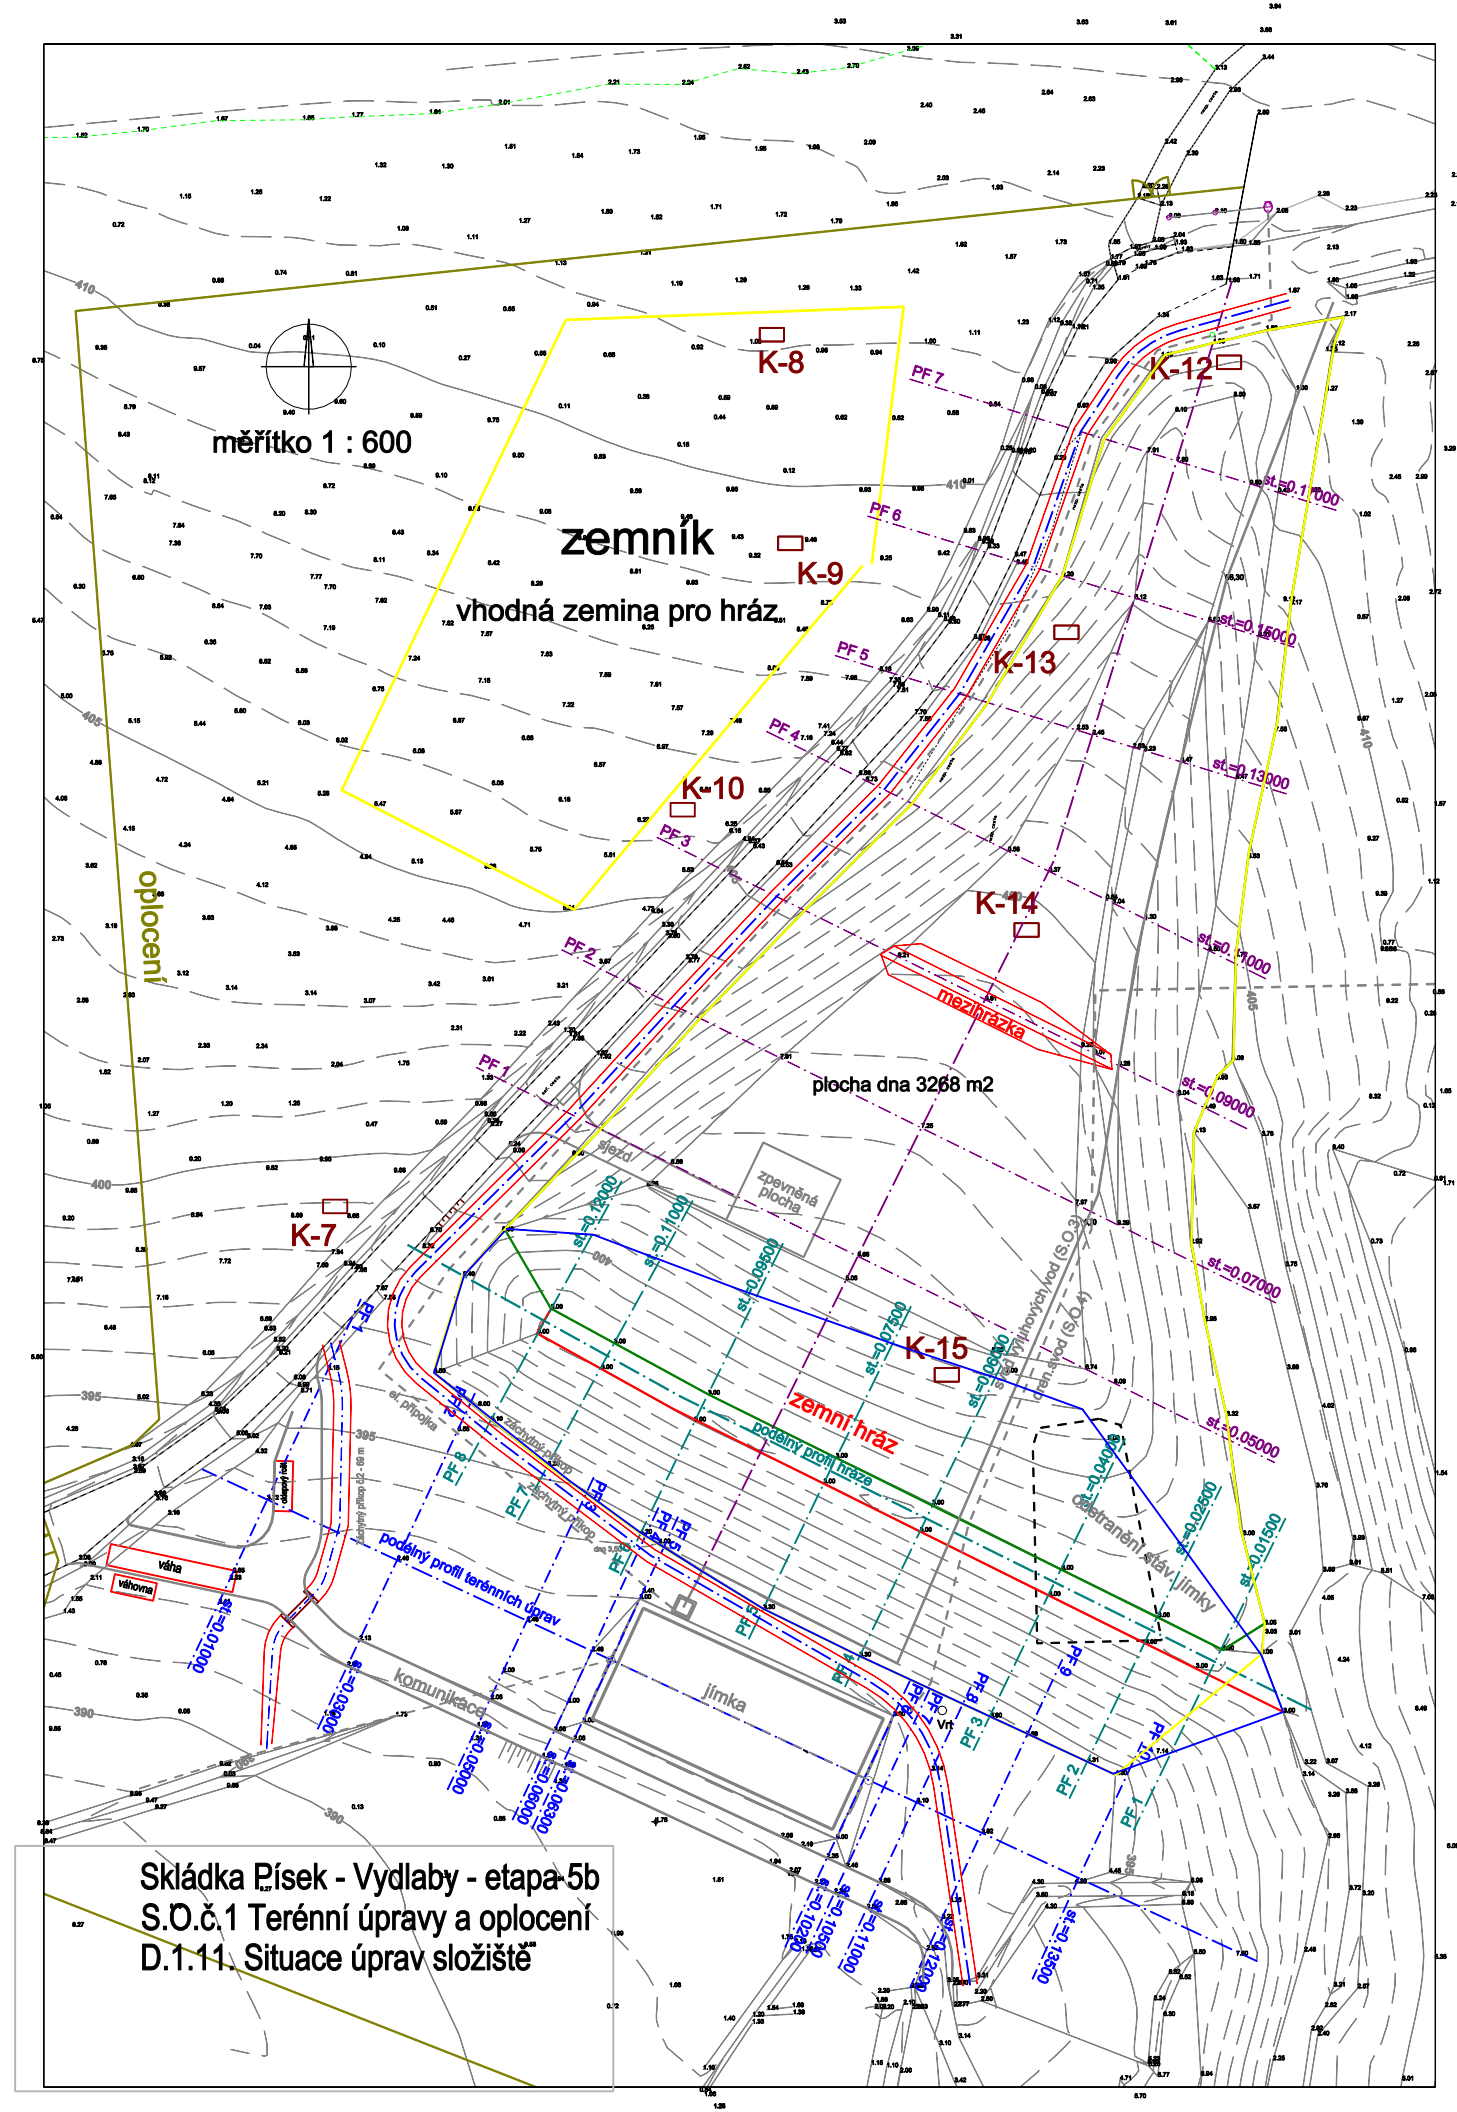


Měřítko - délky 1 : 600
výšky 1 : 200

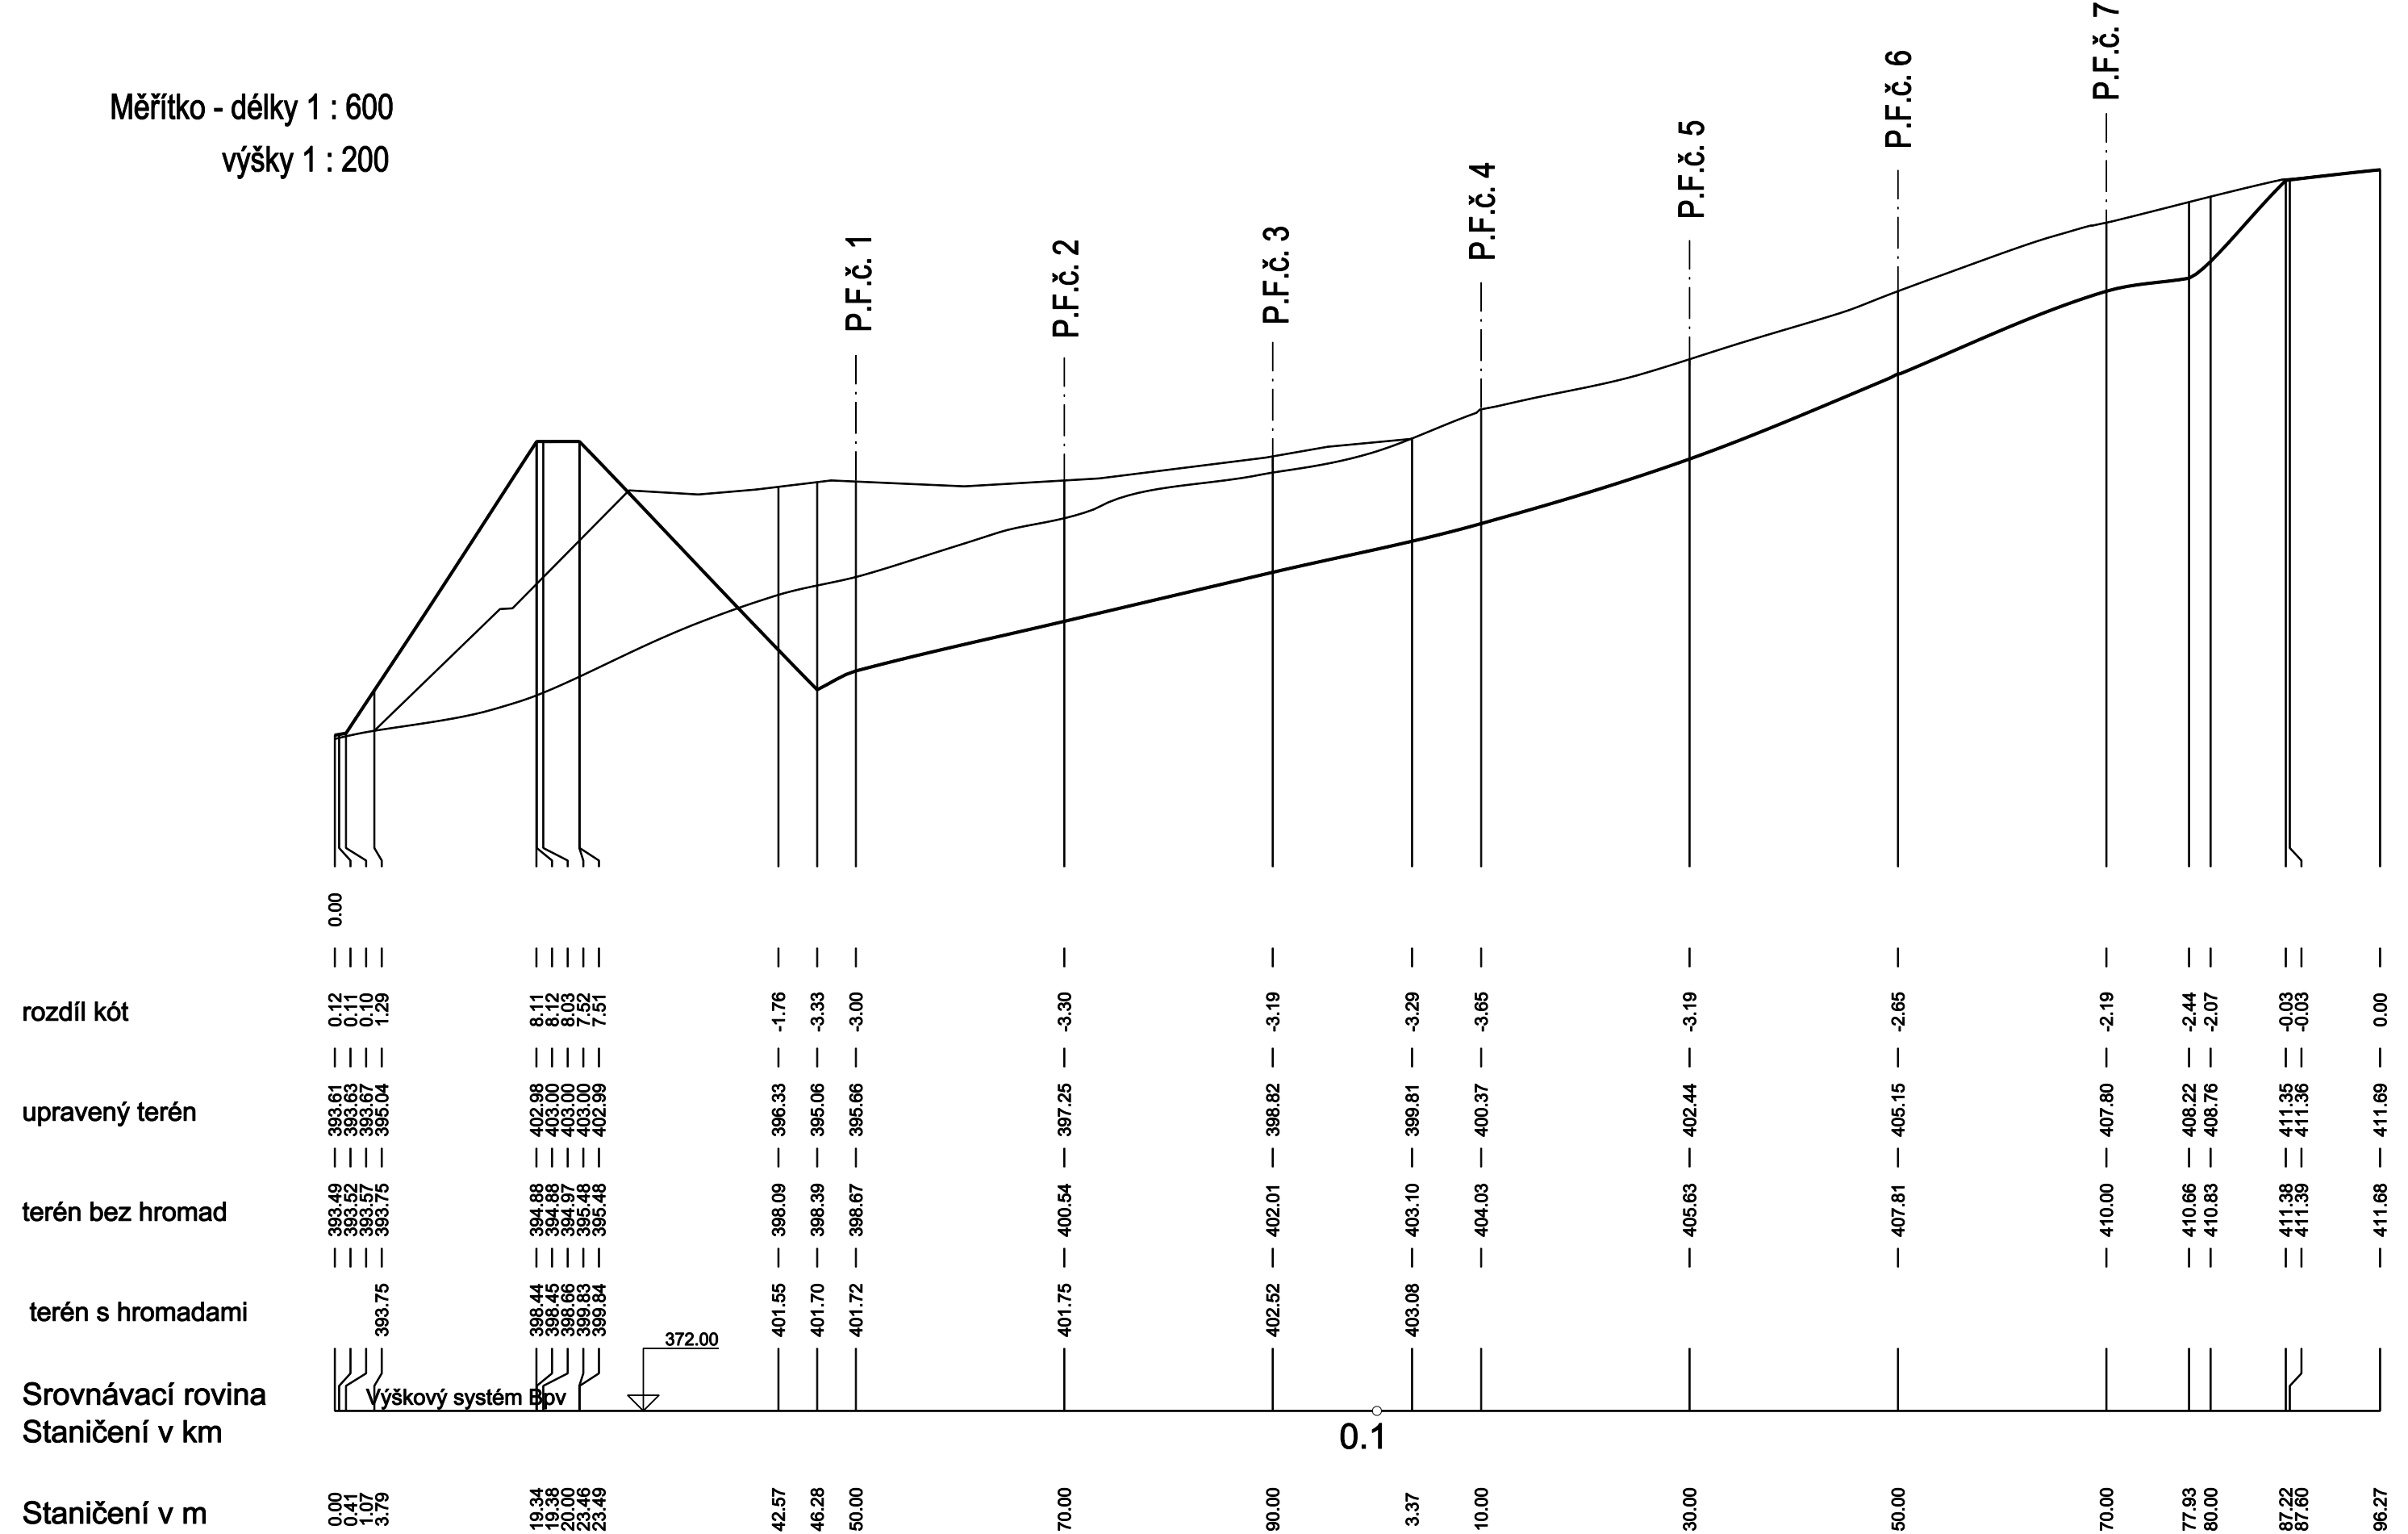


Skládka Písek - Vydlaby - etapa 5b
S.O.č.1 Terénní úpravy a oplocení
D.1.12. Podélný profil složiště P.P.

Měřítko - délky 1 : 300
výšky 1 : 200

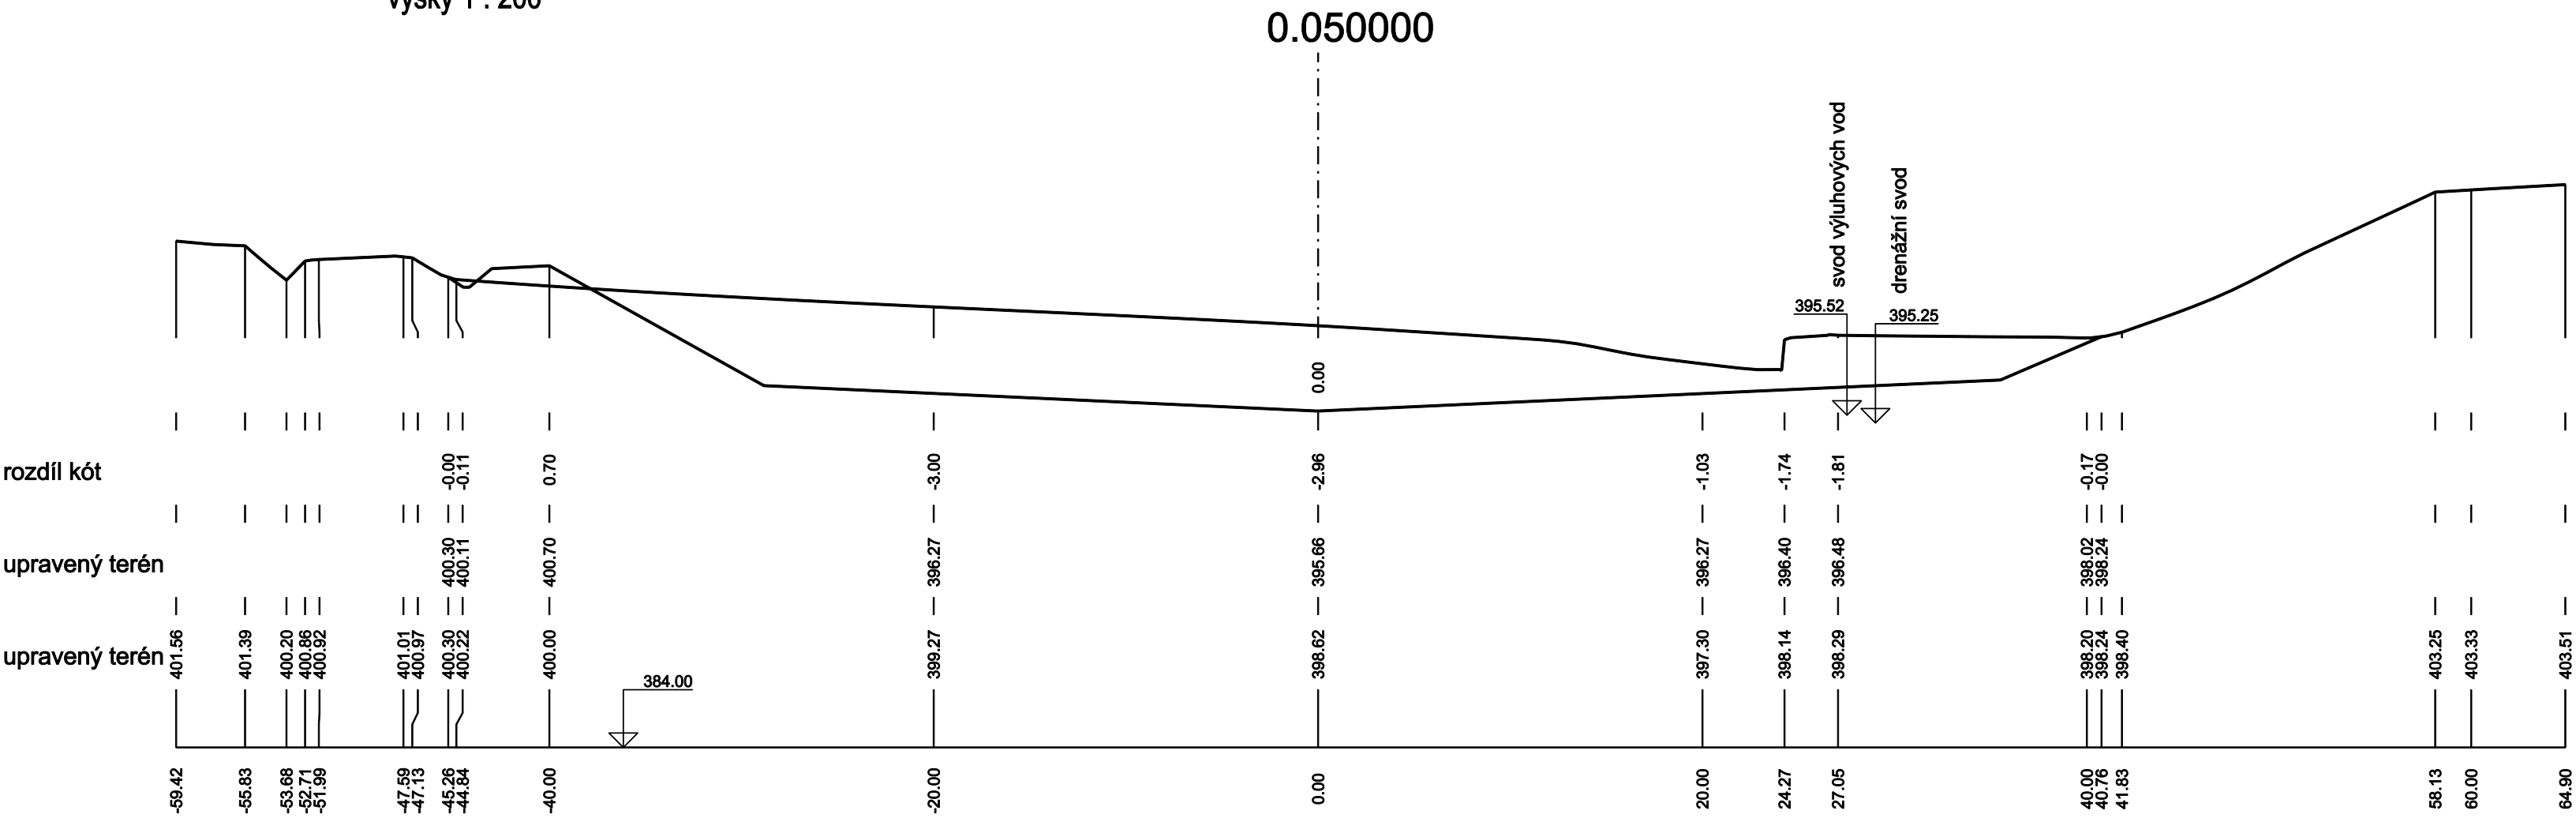


Skládka Písek - Vydlaby - etapa 5b
S.O.č.1 Terénní úpravy a oplocení
D.1.13. Příčný profil P.F.č. 1

Měřítko - délky 1 : 250
výšky 1 : 200

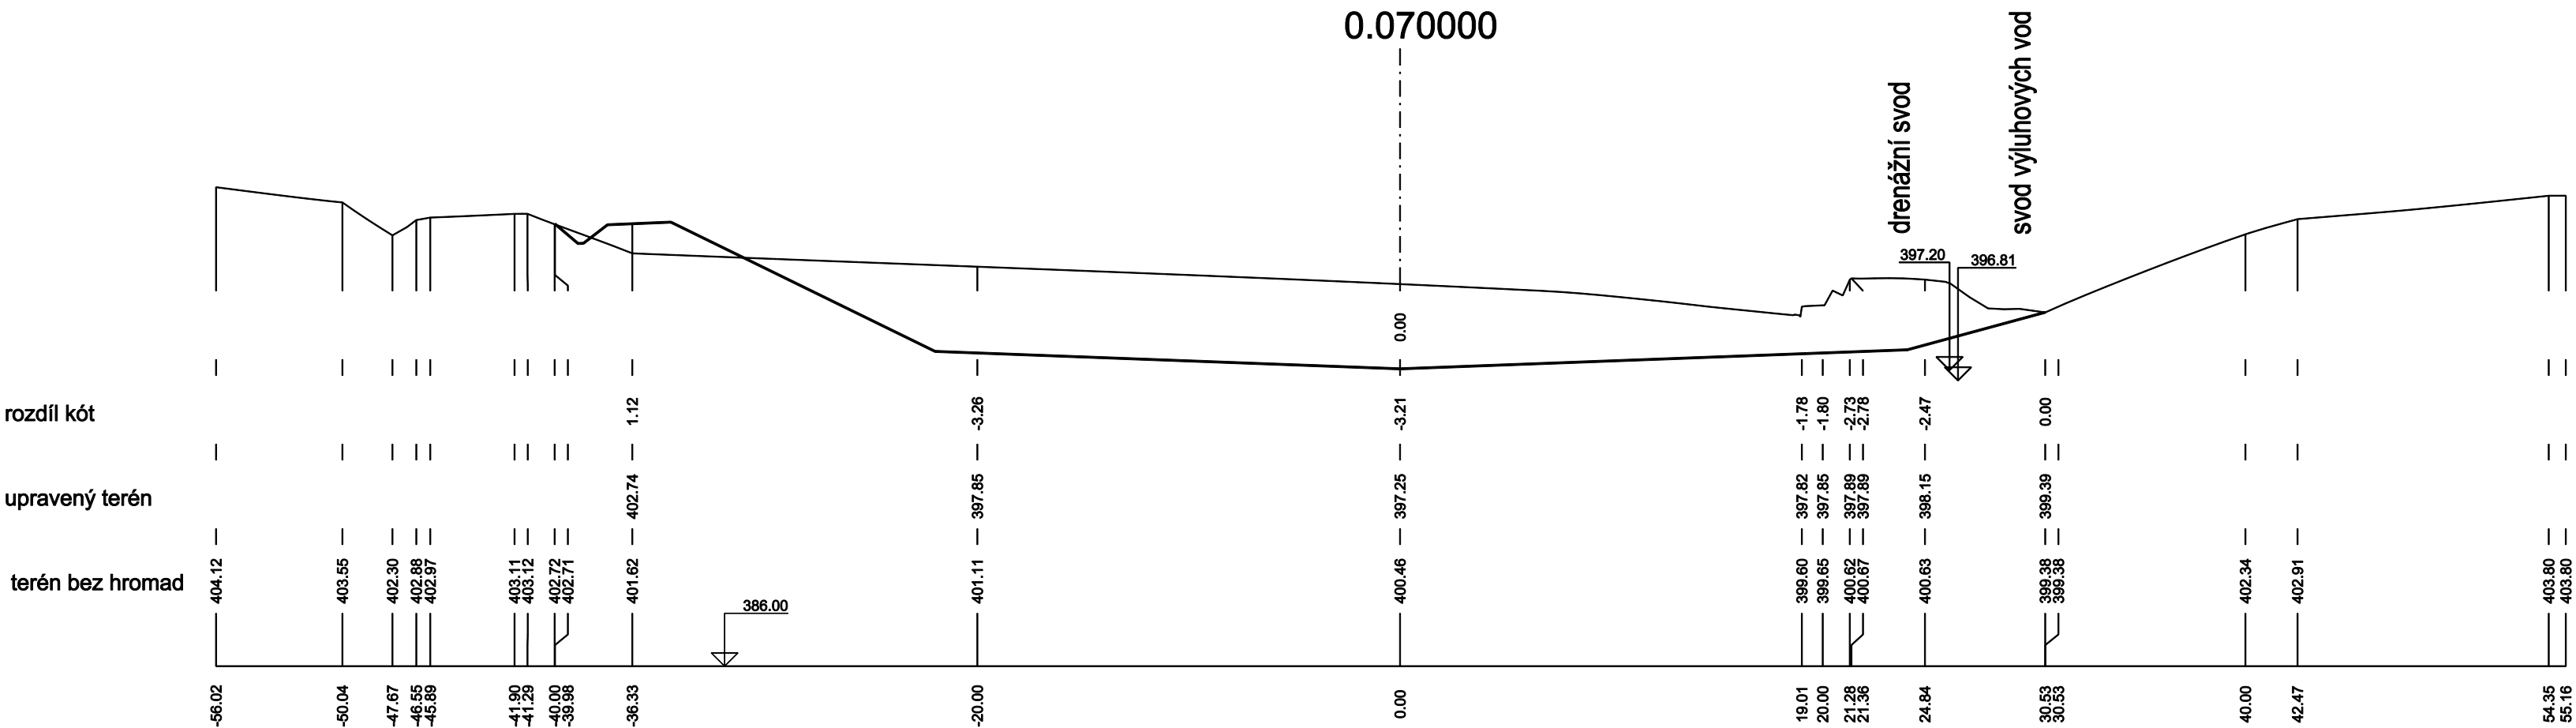


Skládka Písek - Vydľaby - etapa 5b
S.O.č.1 Terénní úpravy a oplocení
D.1.14. Příčný profil P.F.č. 2

Měřítko - délky 1 : 250
výšky 1 : 200

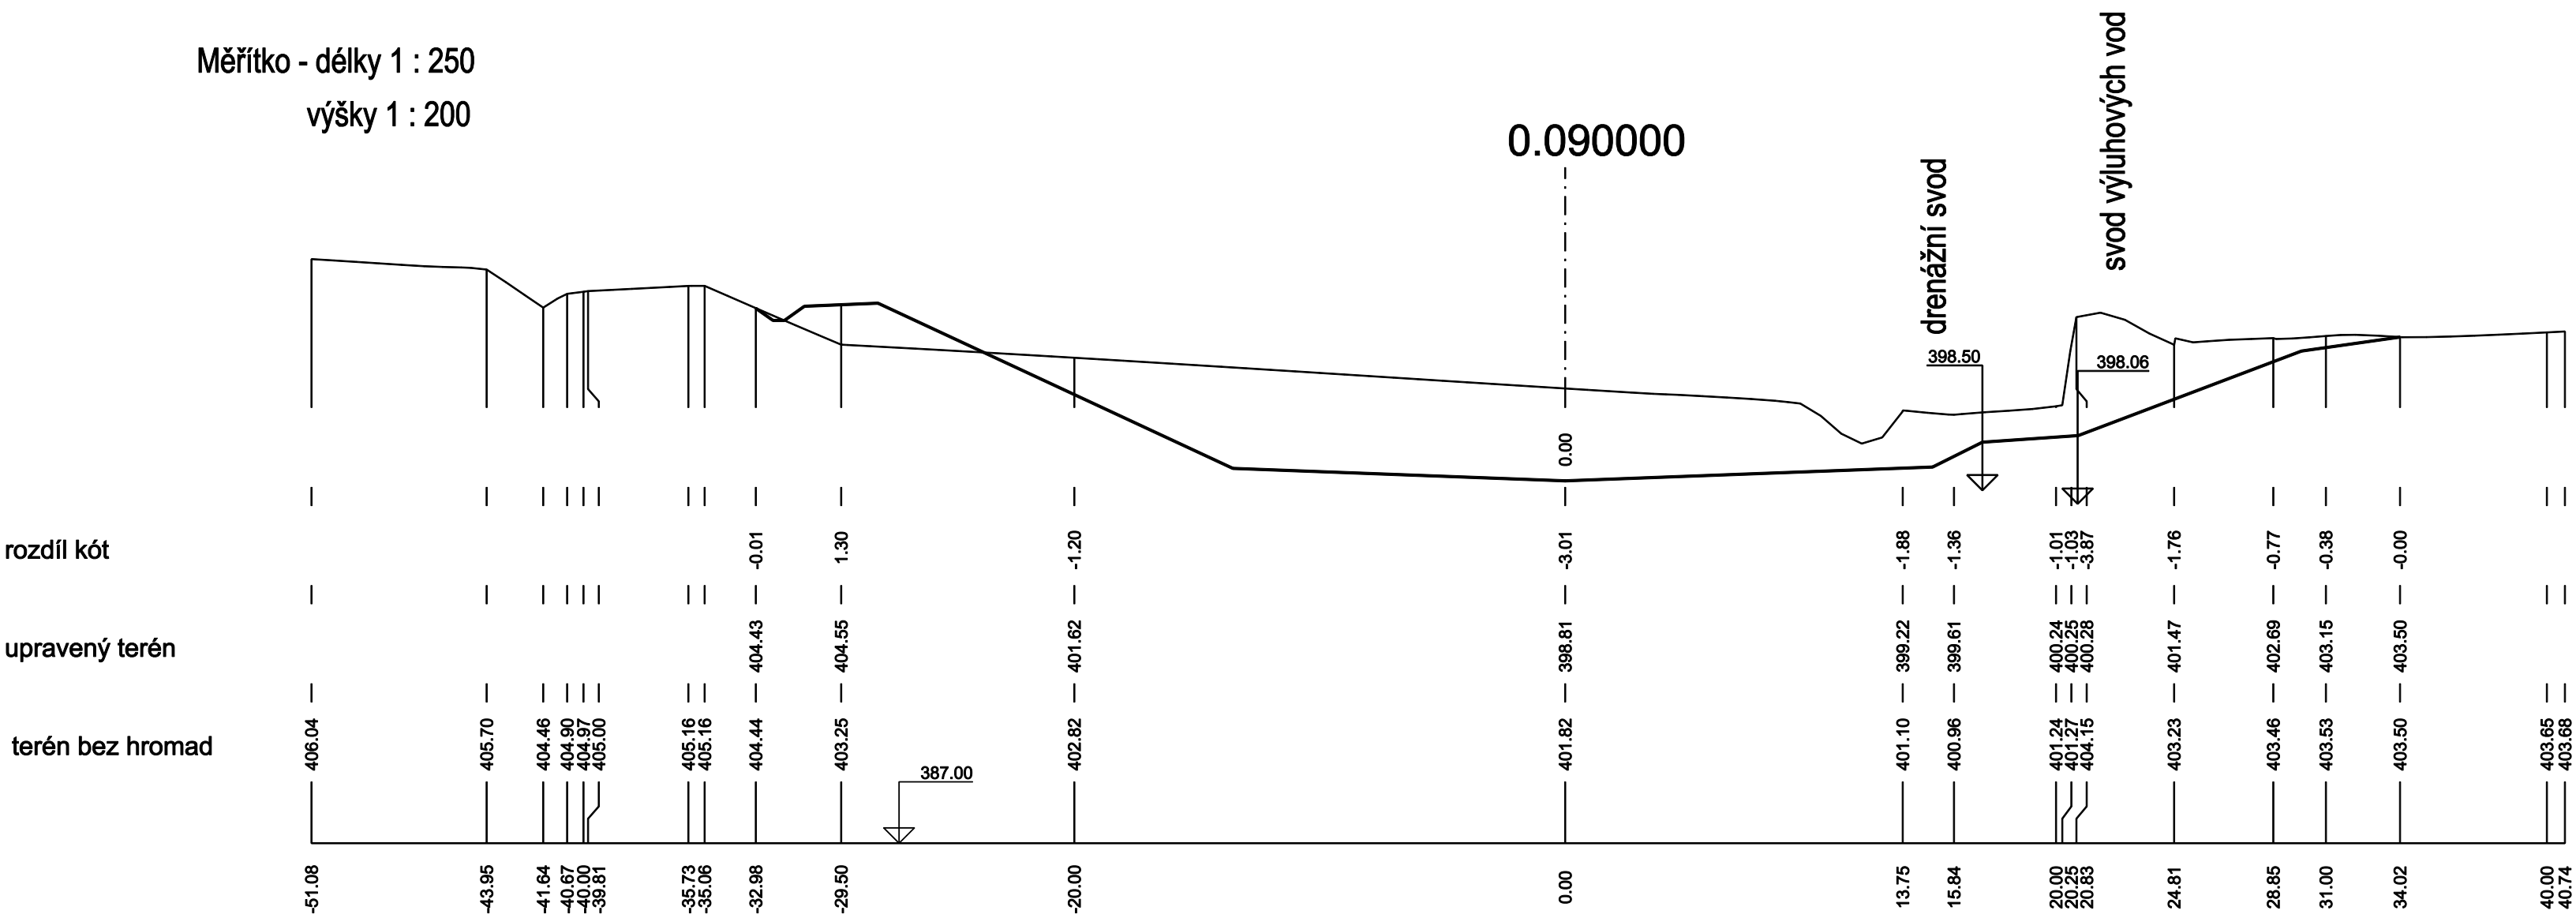


Skládka Písek - Vydlaby - etapa 5b
S.O.č.1 Terénní úpravy a oplocení
D.1.15. Příčný profil P.F.č. 3

Měřítko - délky 1 : 250
výšky 1 : 200

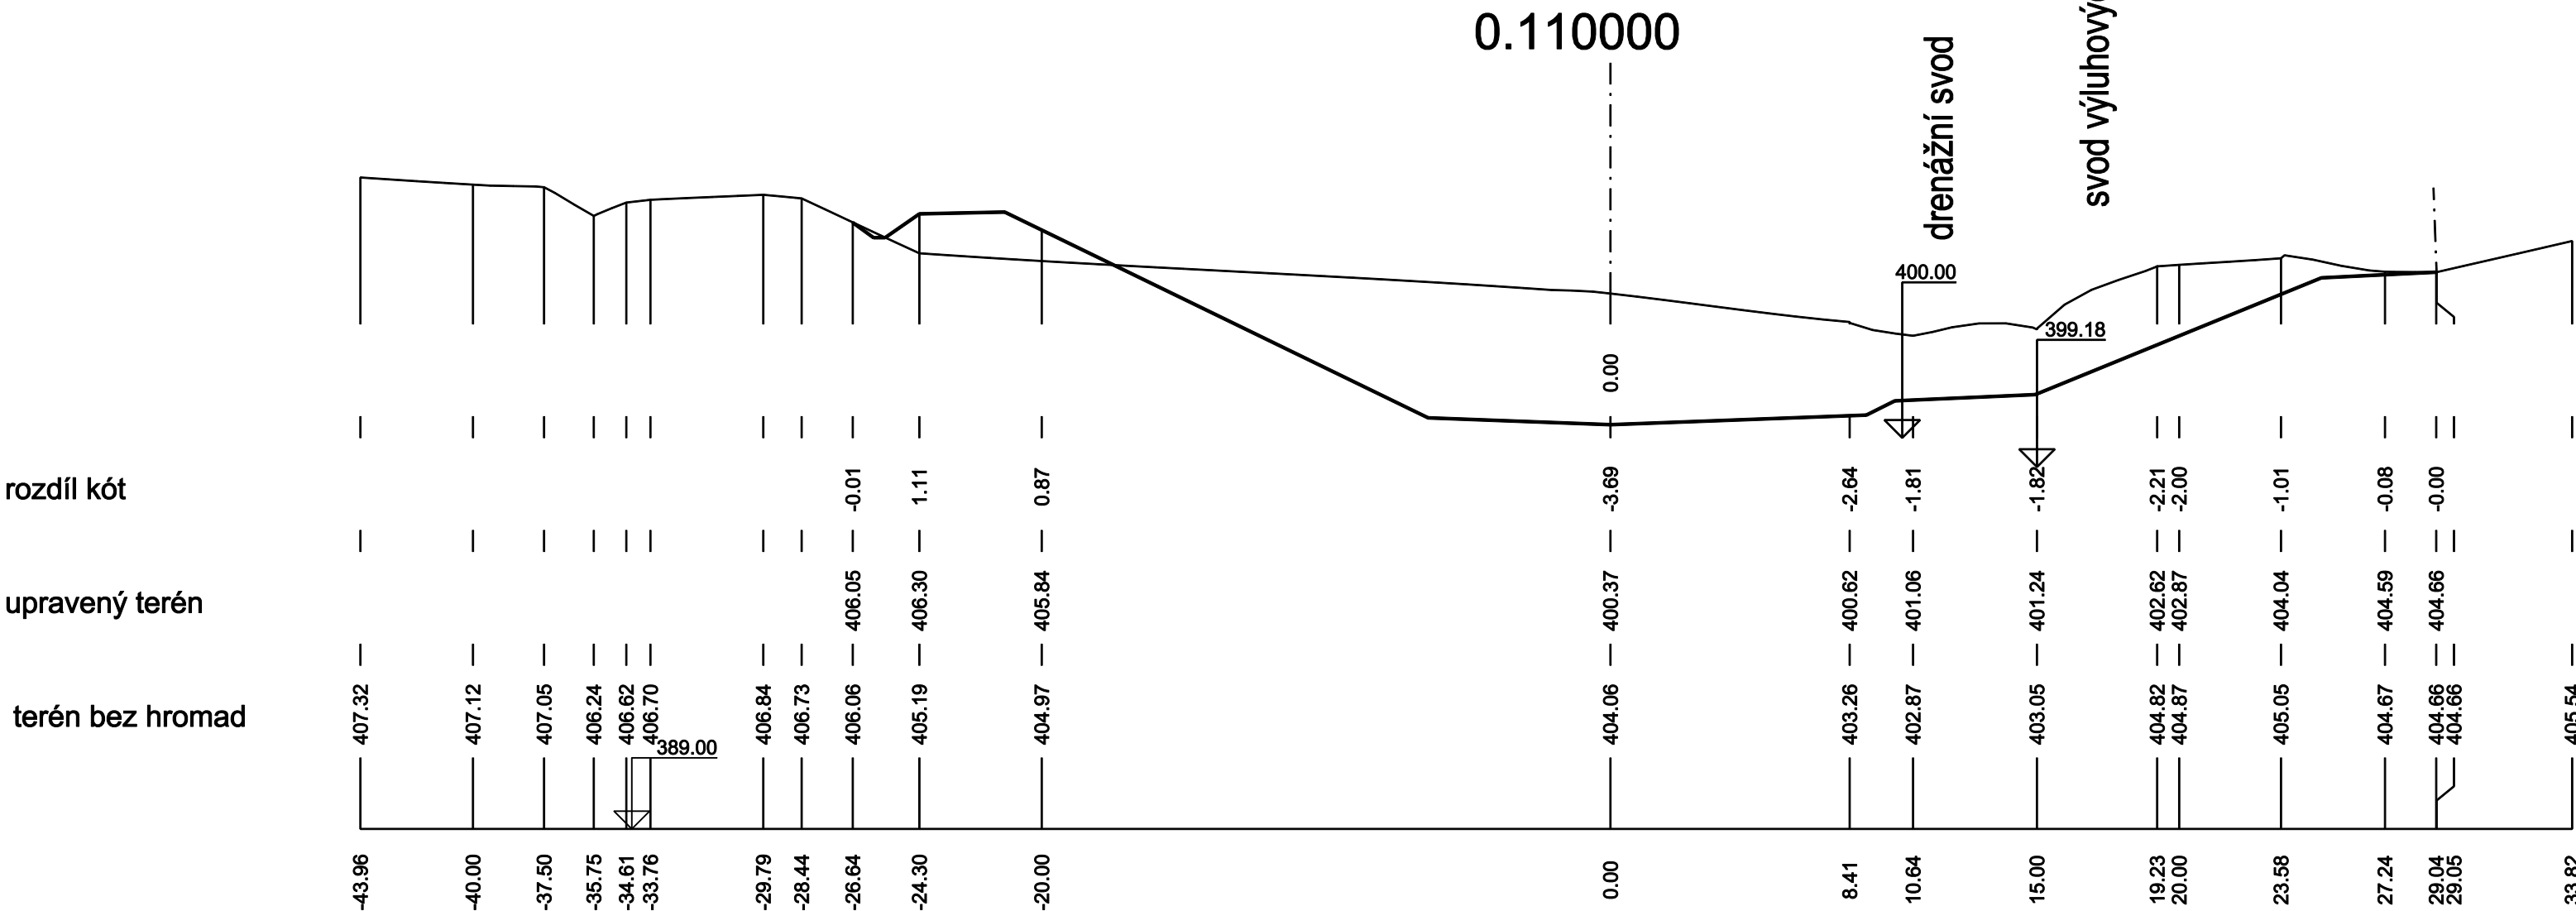

Skládka Písek - Vydlaby - etapa 5b
S.O.č.1 Terénní úpravy a oplocení
D.1.16. Příčný profil P.F.č. 4


Měřítko - délky 1 : 250
výšky 1 : 200

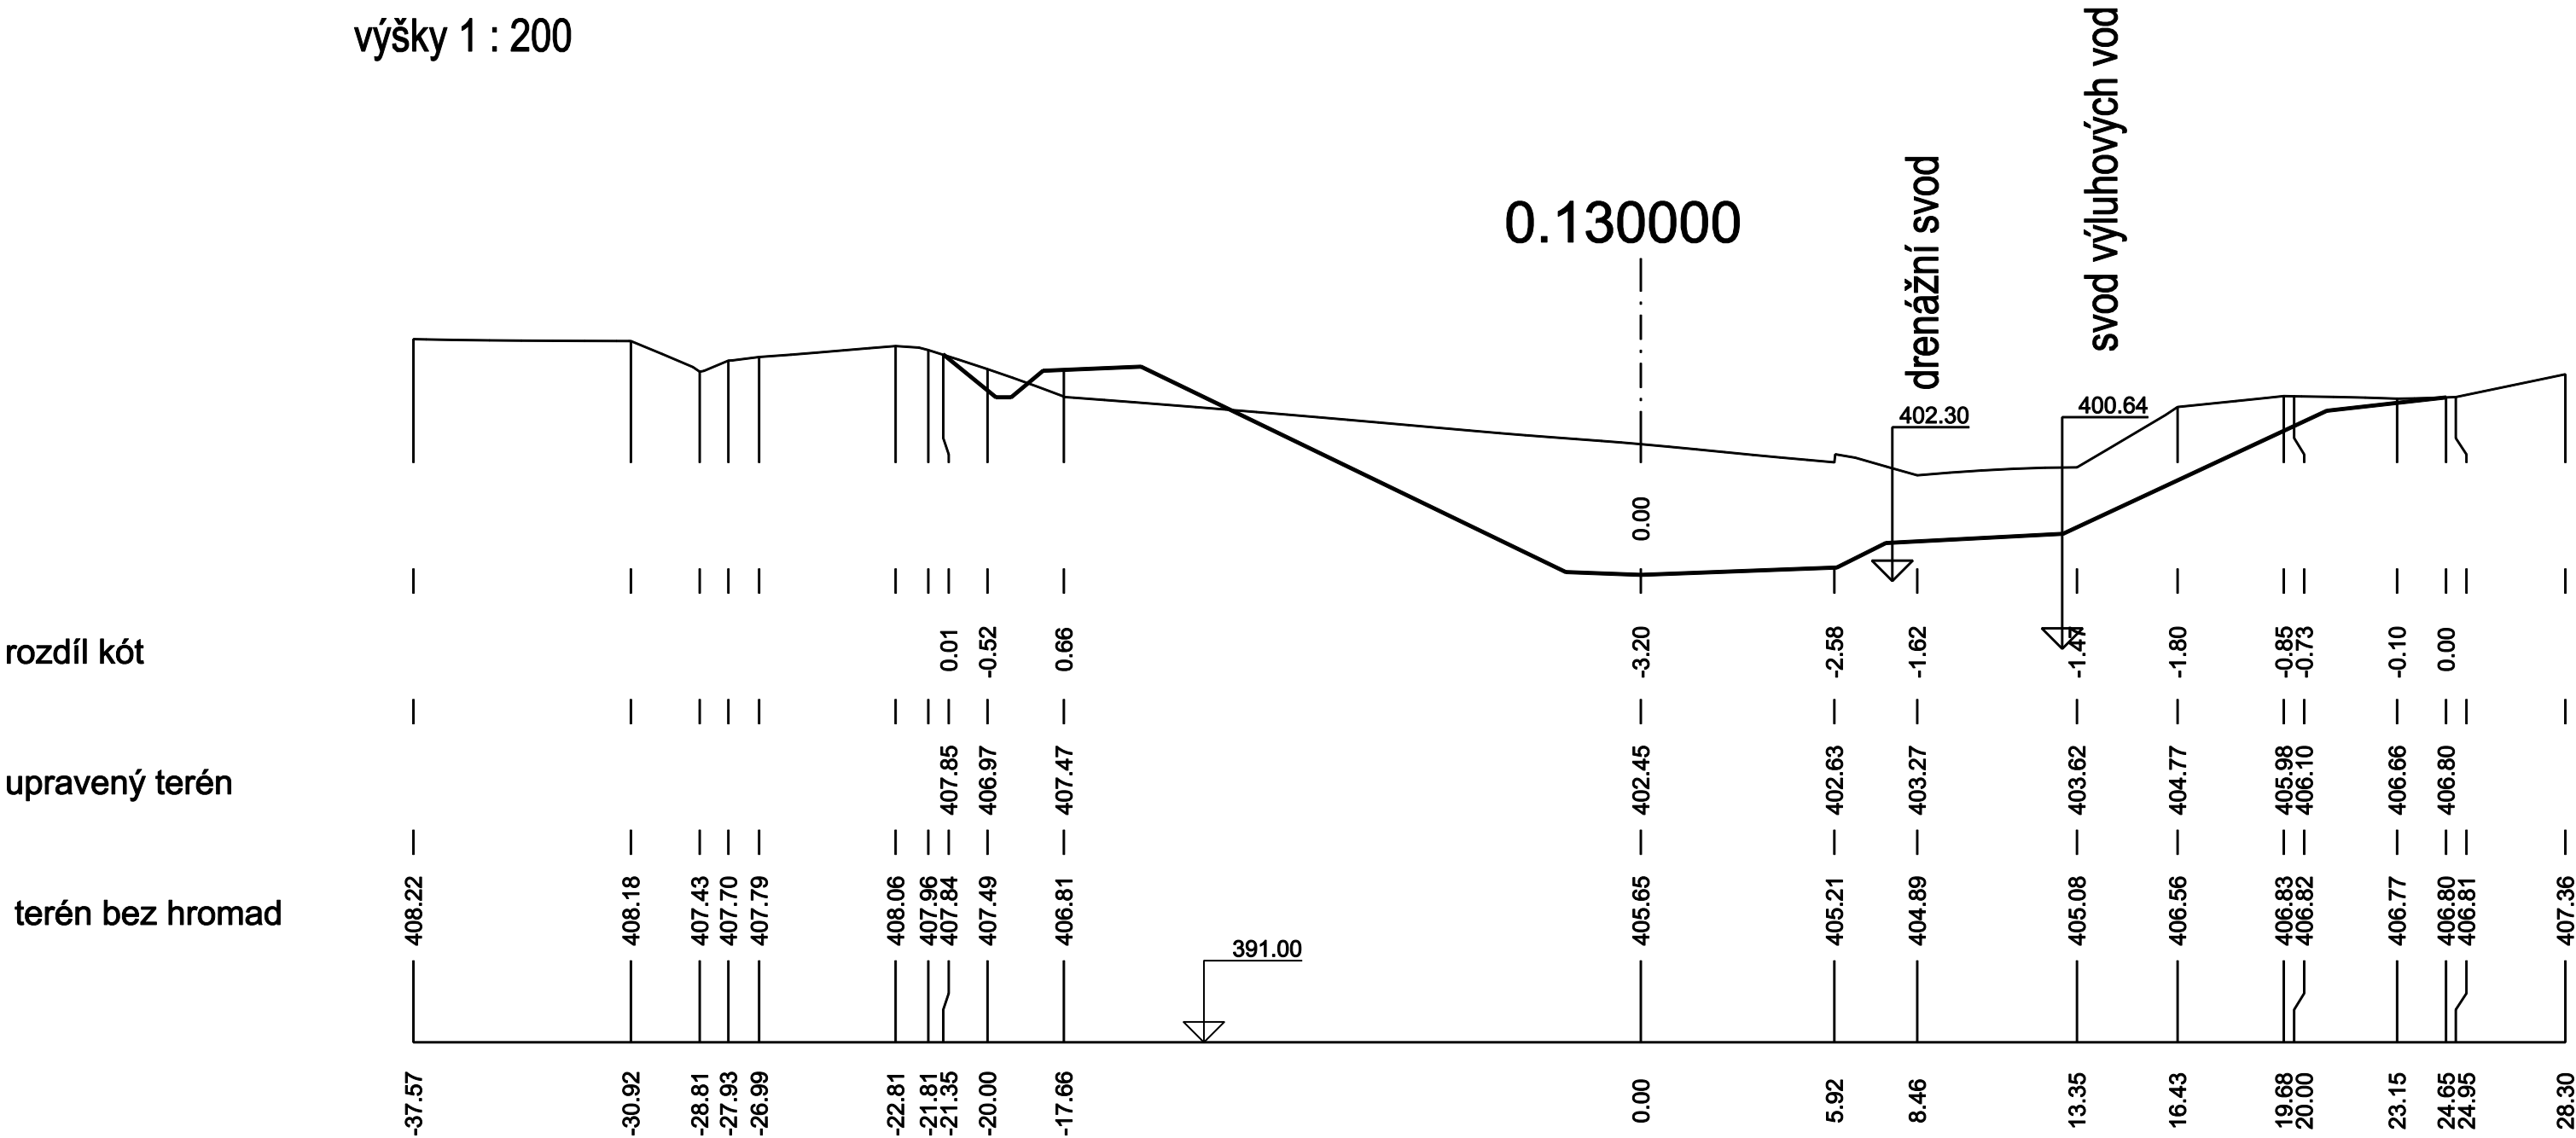

Skládka Písek - Vydlaby - etapa 5b
S.O.č.1 Terénní úpravy a oplocení
D.1.17. Příčný profil P.F.č. 5

Měřítko - délky 1 : 250

výšky 1 : 200

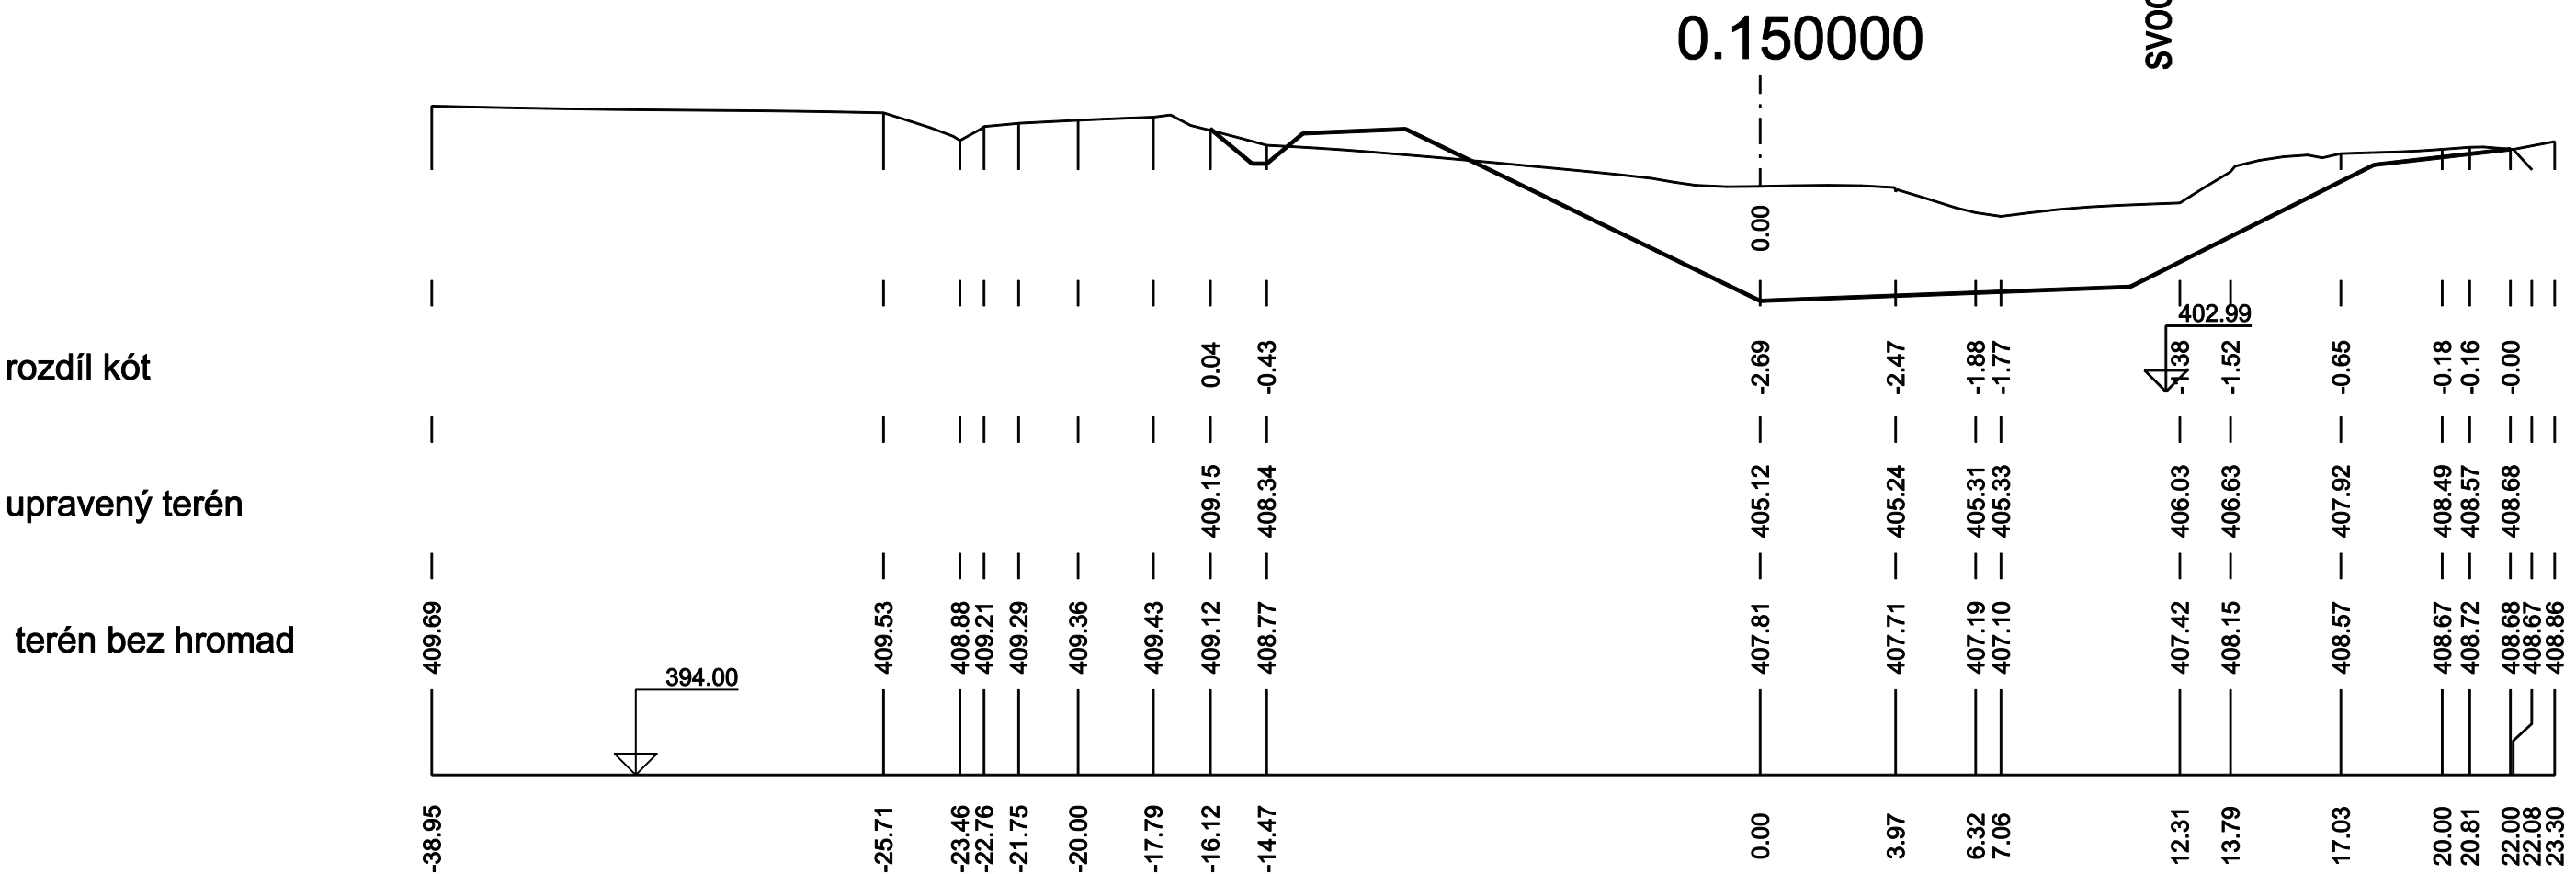

svod výluhových vod

0.150000


Skládka Písek - Vydlaby - etapa 5b

S.O.č.1 Terénní úpravy a oplocení

D.1.18. Příčný profil P.F.č. 6

Měřítko - délky 1 : 250

výšky 1 : 200

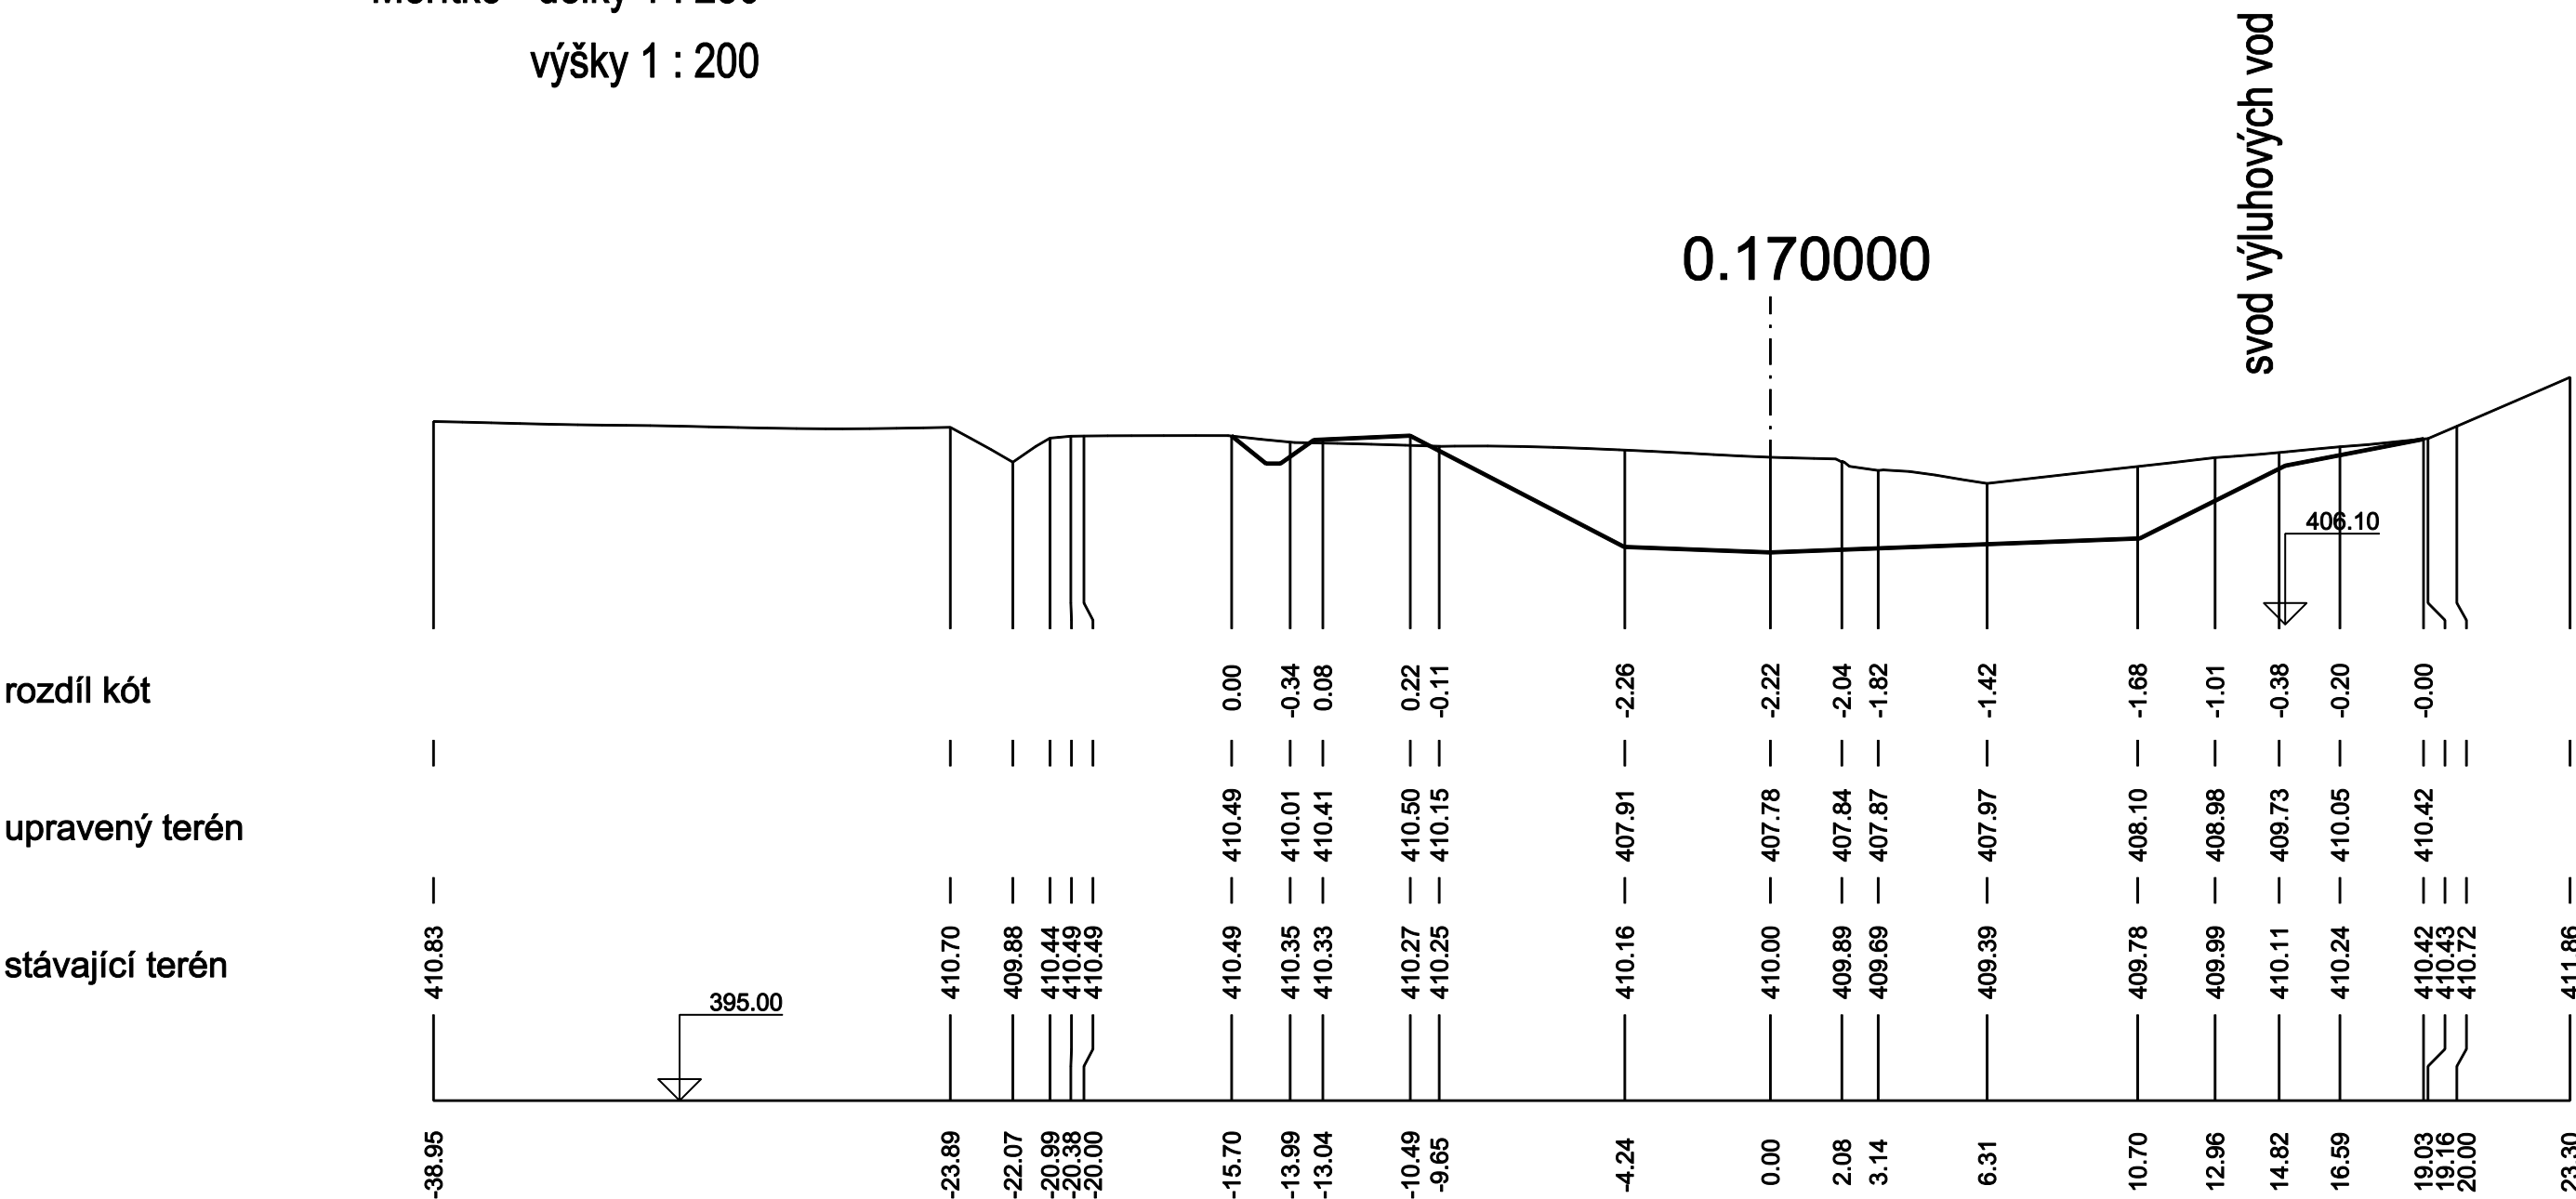


Skládka Písek - Vydlaby - etapa 5b



S.O.č.1 Terénní úpravy a oplocení



D.1.19. Příčný profil P.F.č. 7

Měřítko - délky 1 : 500
výšky 1 : 250

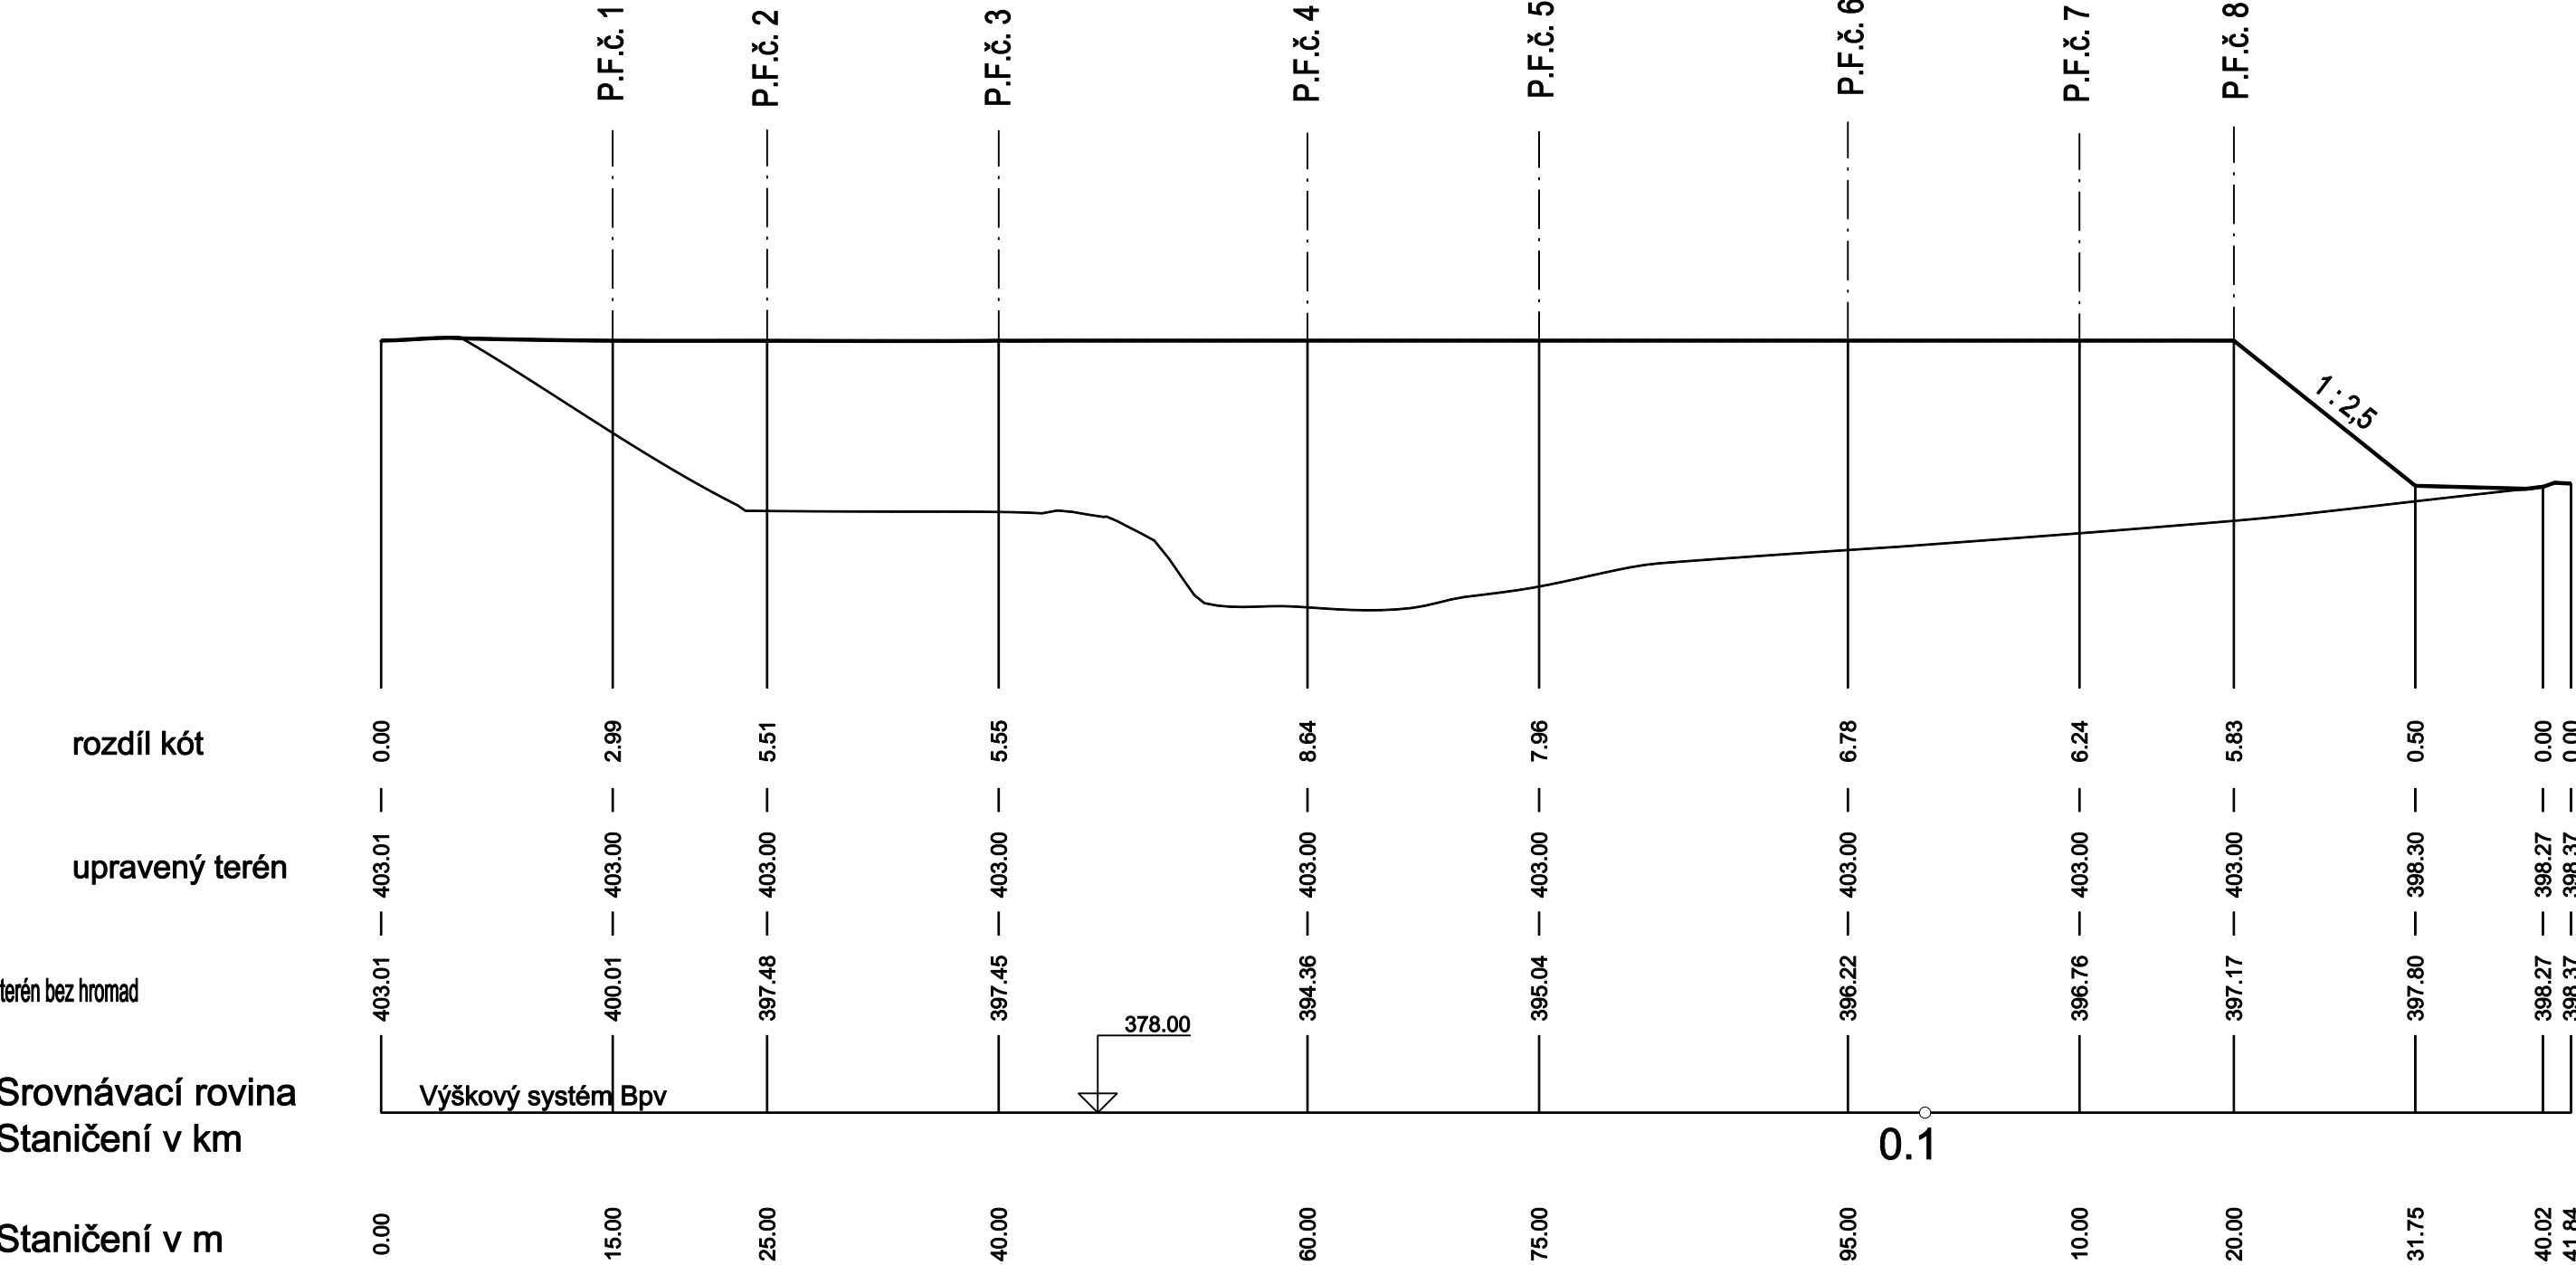

Skládka Písek - Vydlaby - etapa 5b
S.O.č.1 Terénní úpravy a oplocení
D.1.20. Podélný profil hráze

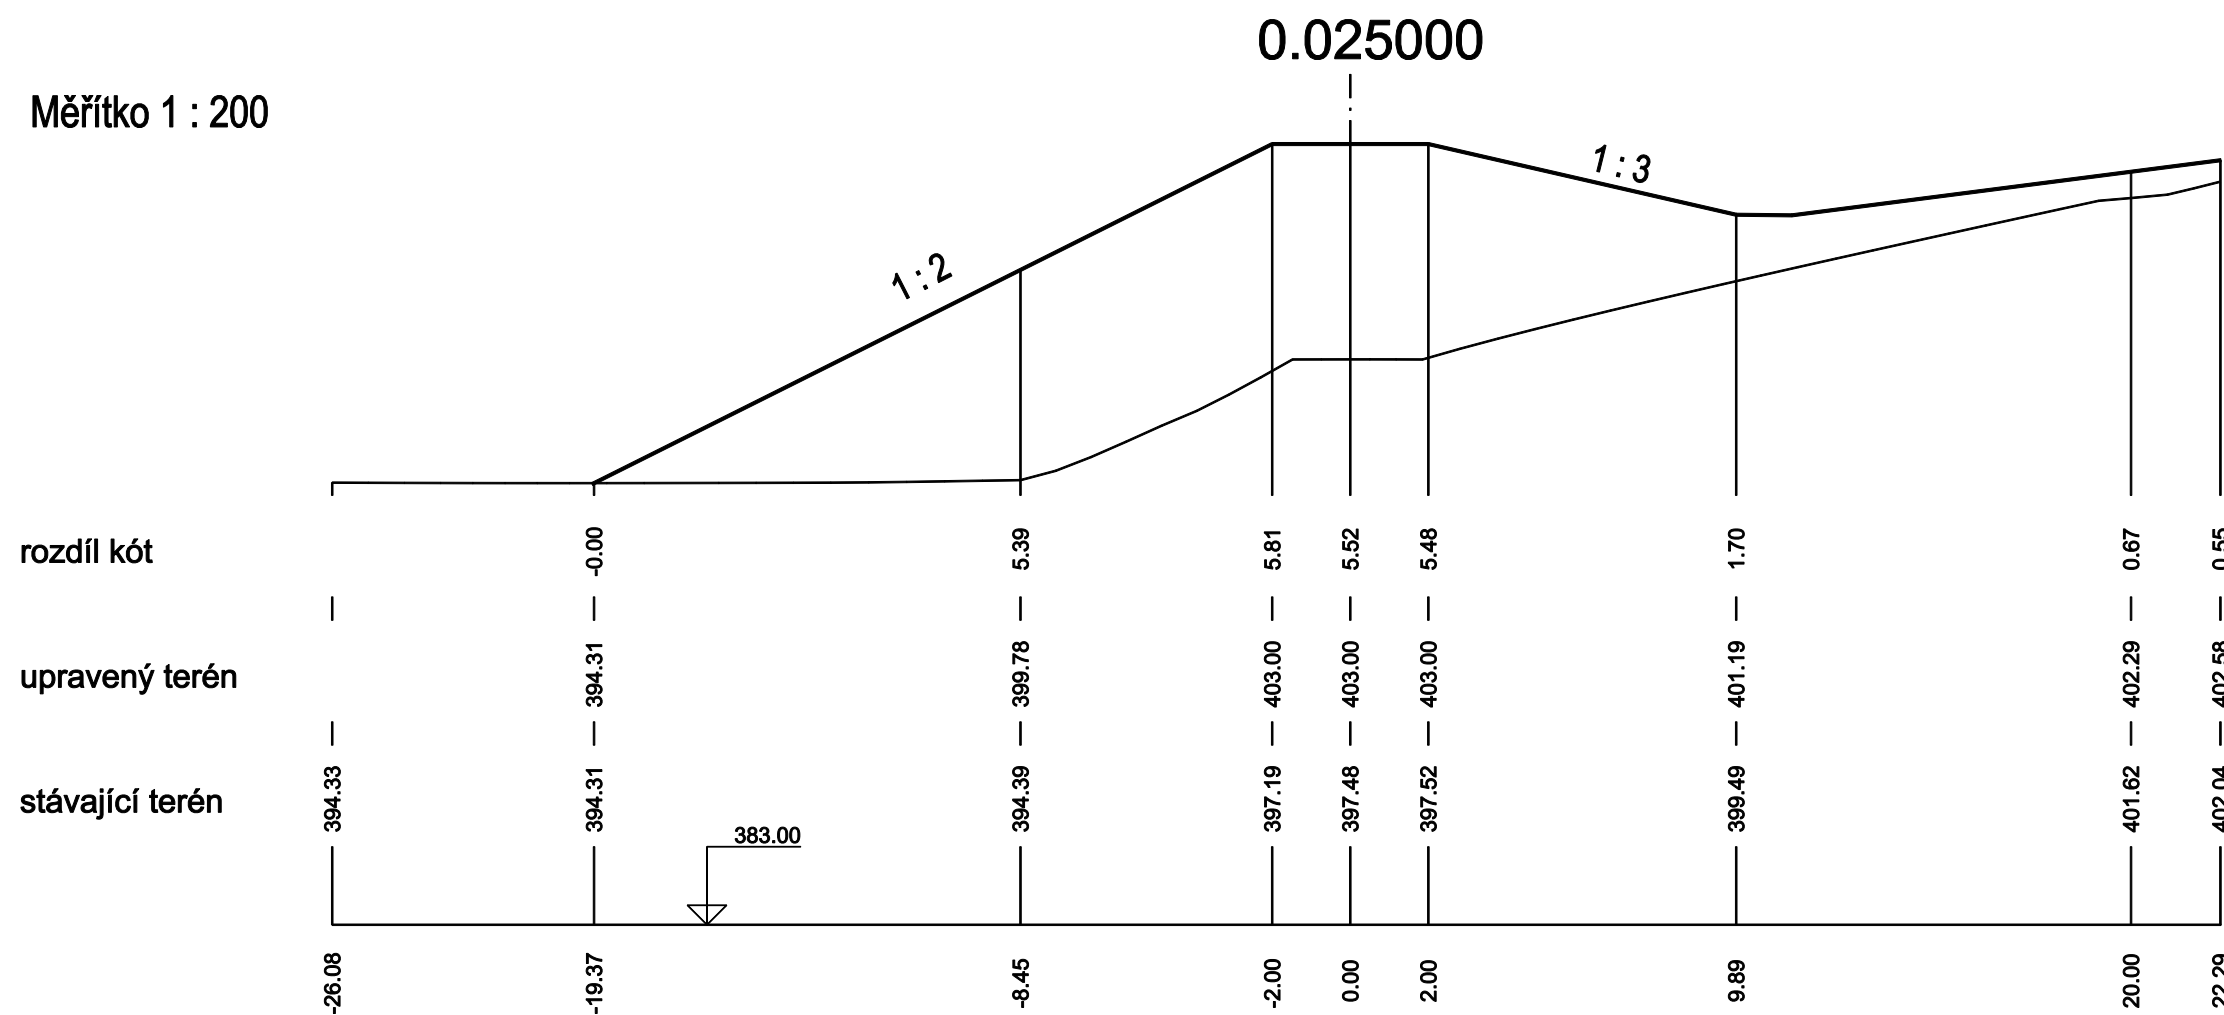
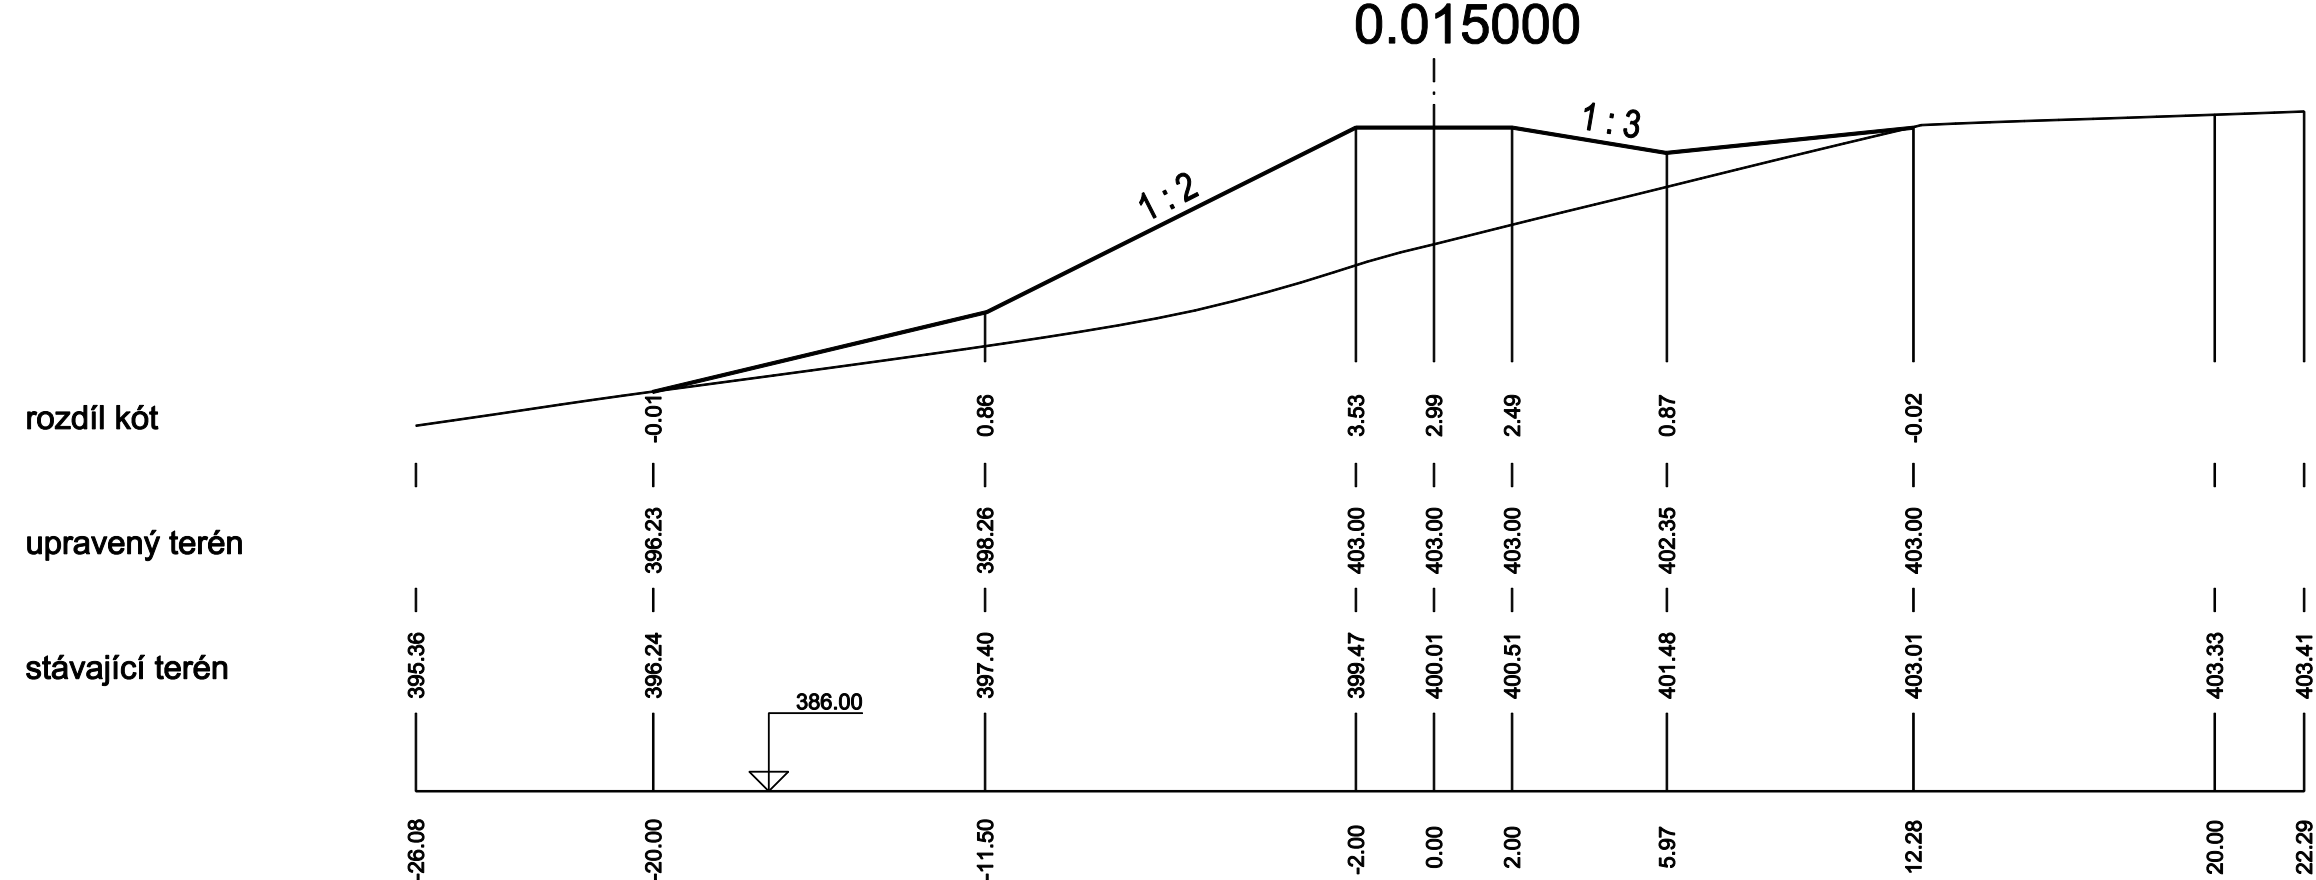


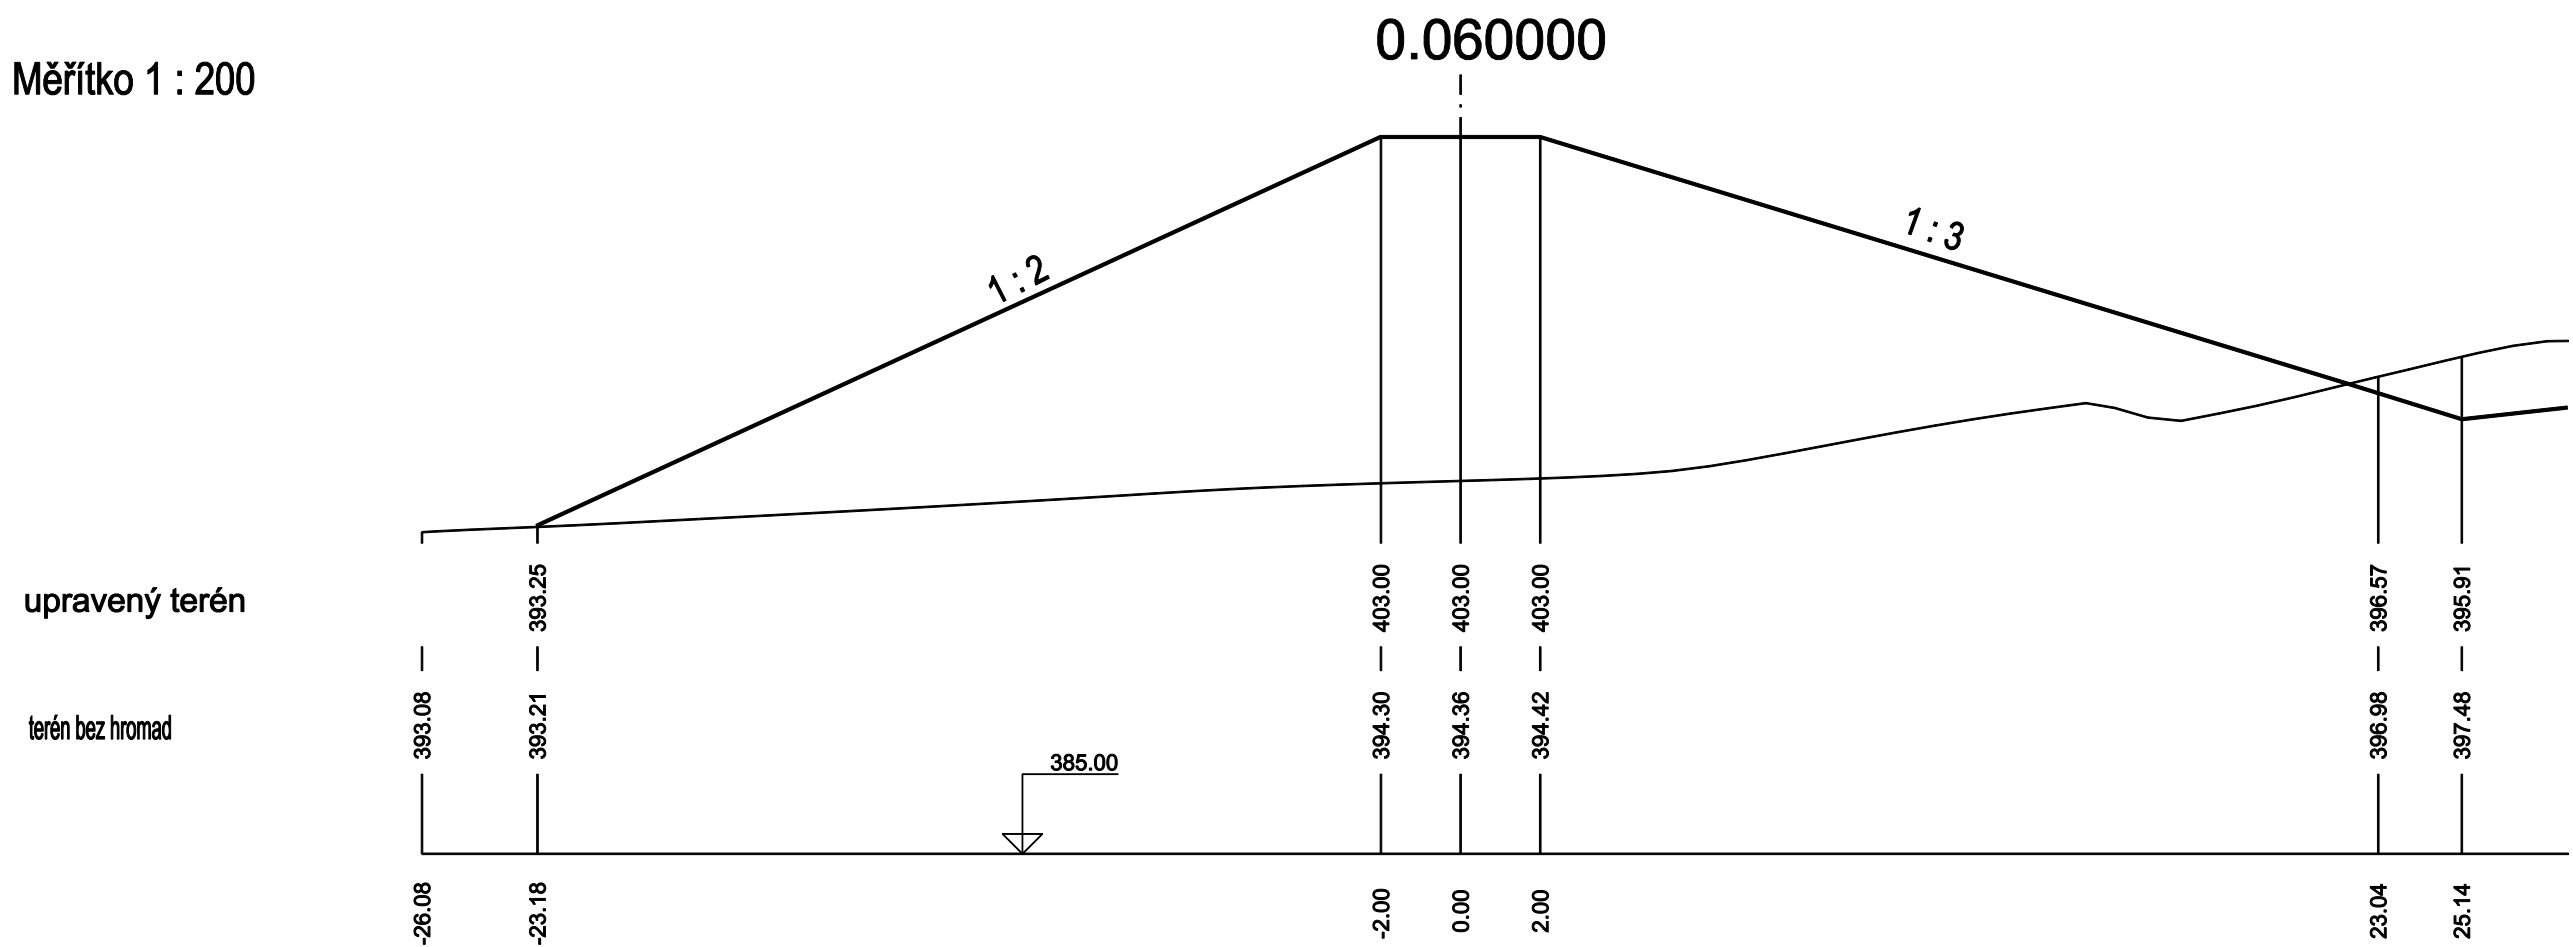
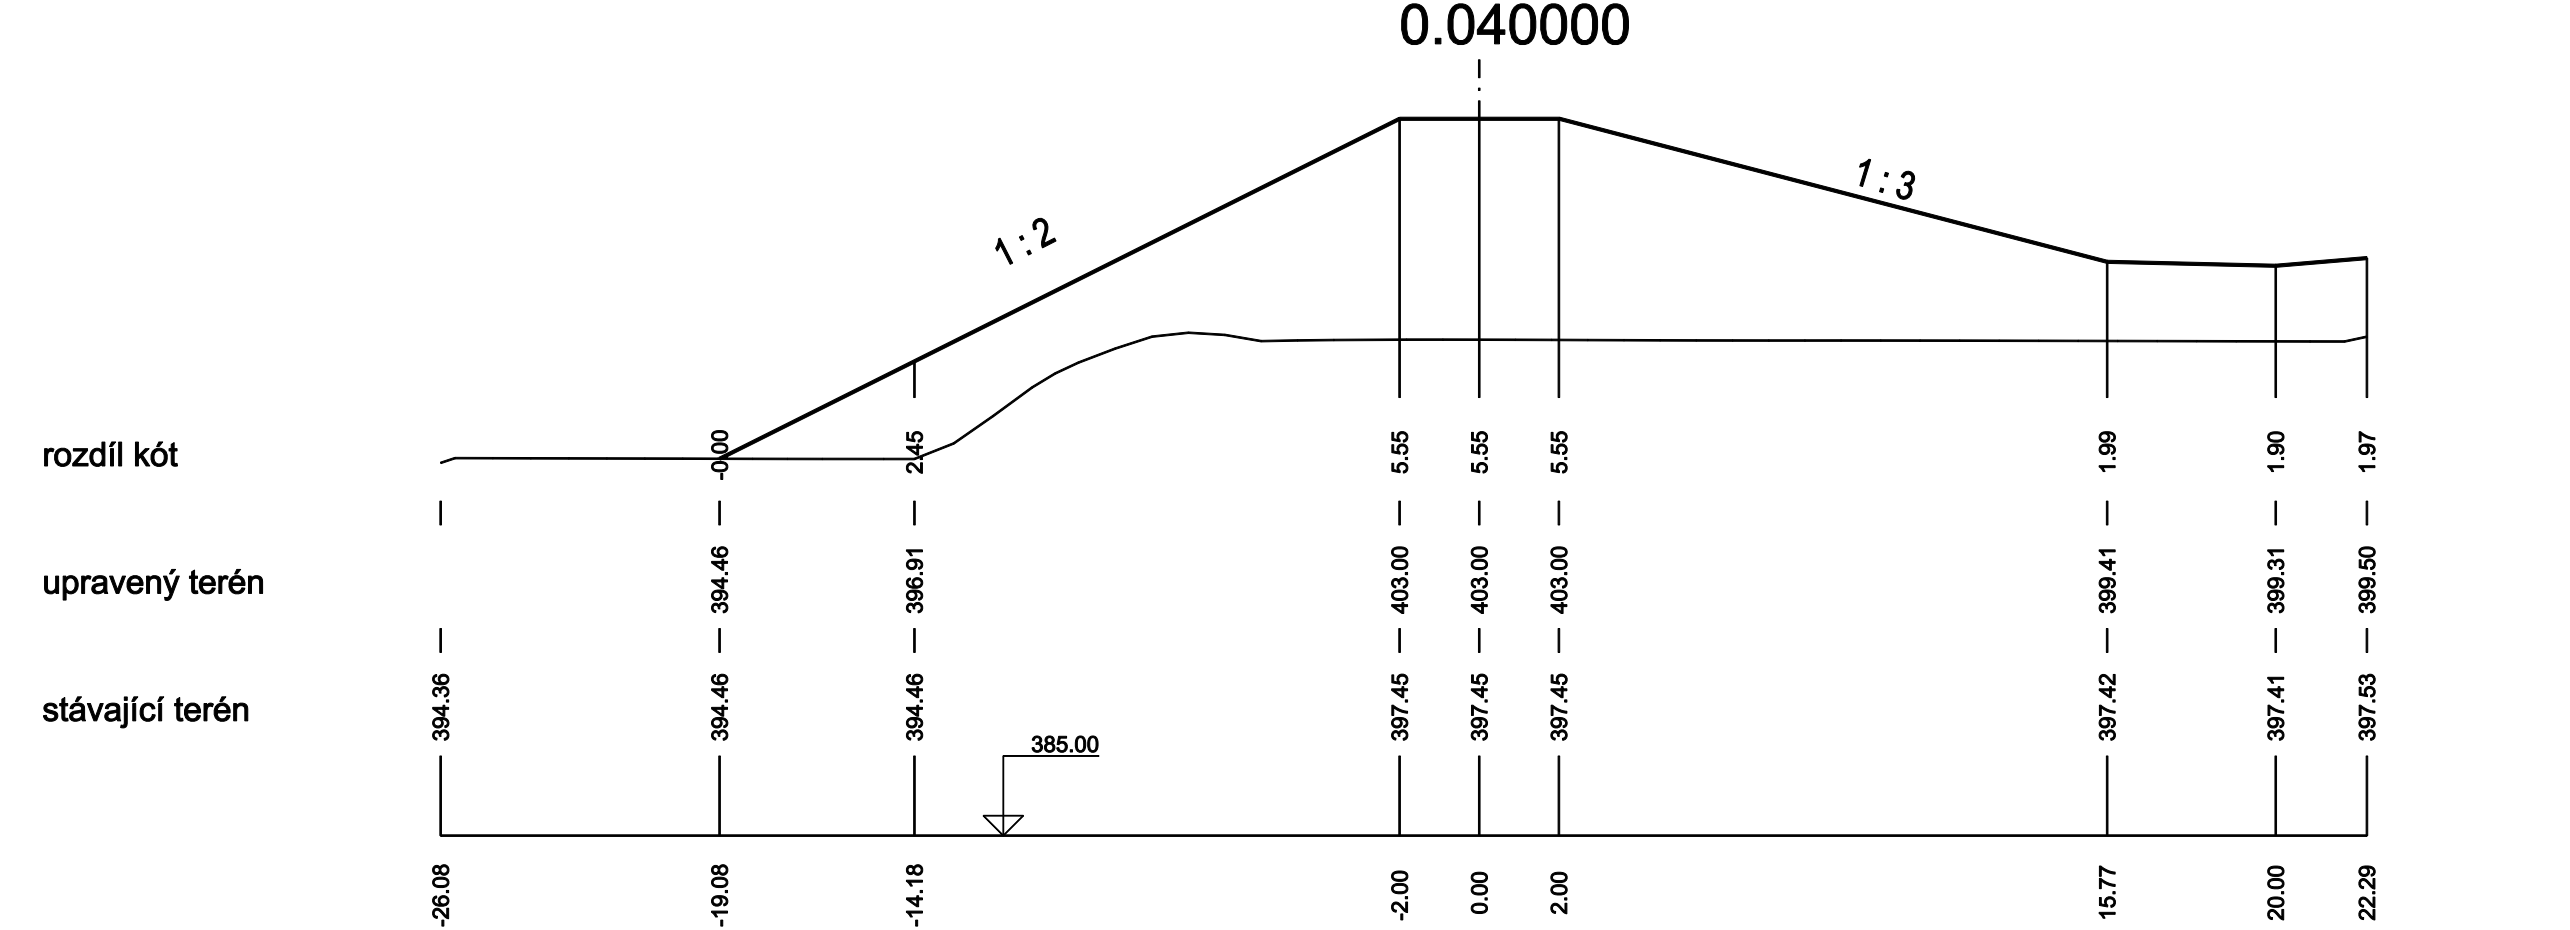


Skládka Písek - Vydľaby - etapa 5b


S.O.č.1 Terénní úpravy a oplocení

D.1.22. Příčný profil hráze P.F.č. 3 - 4

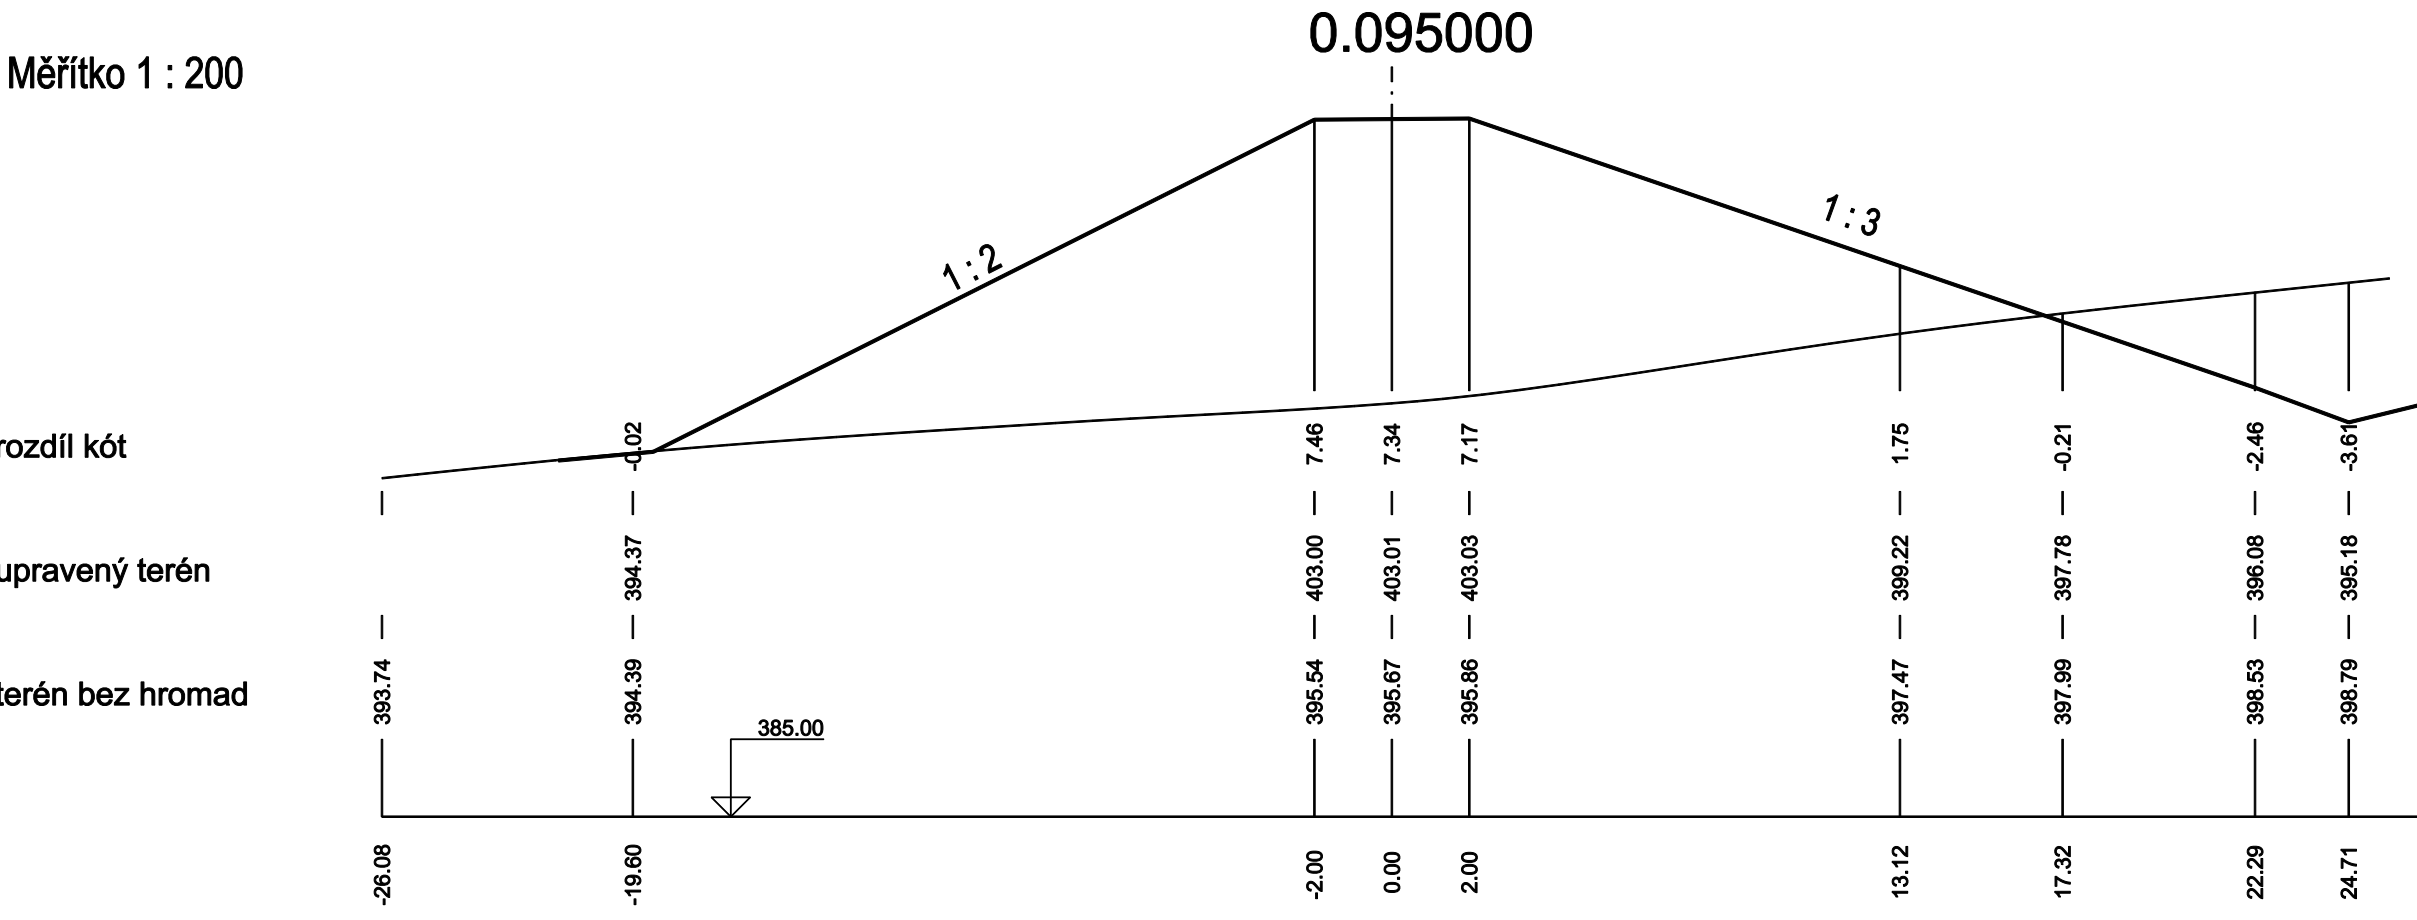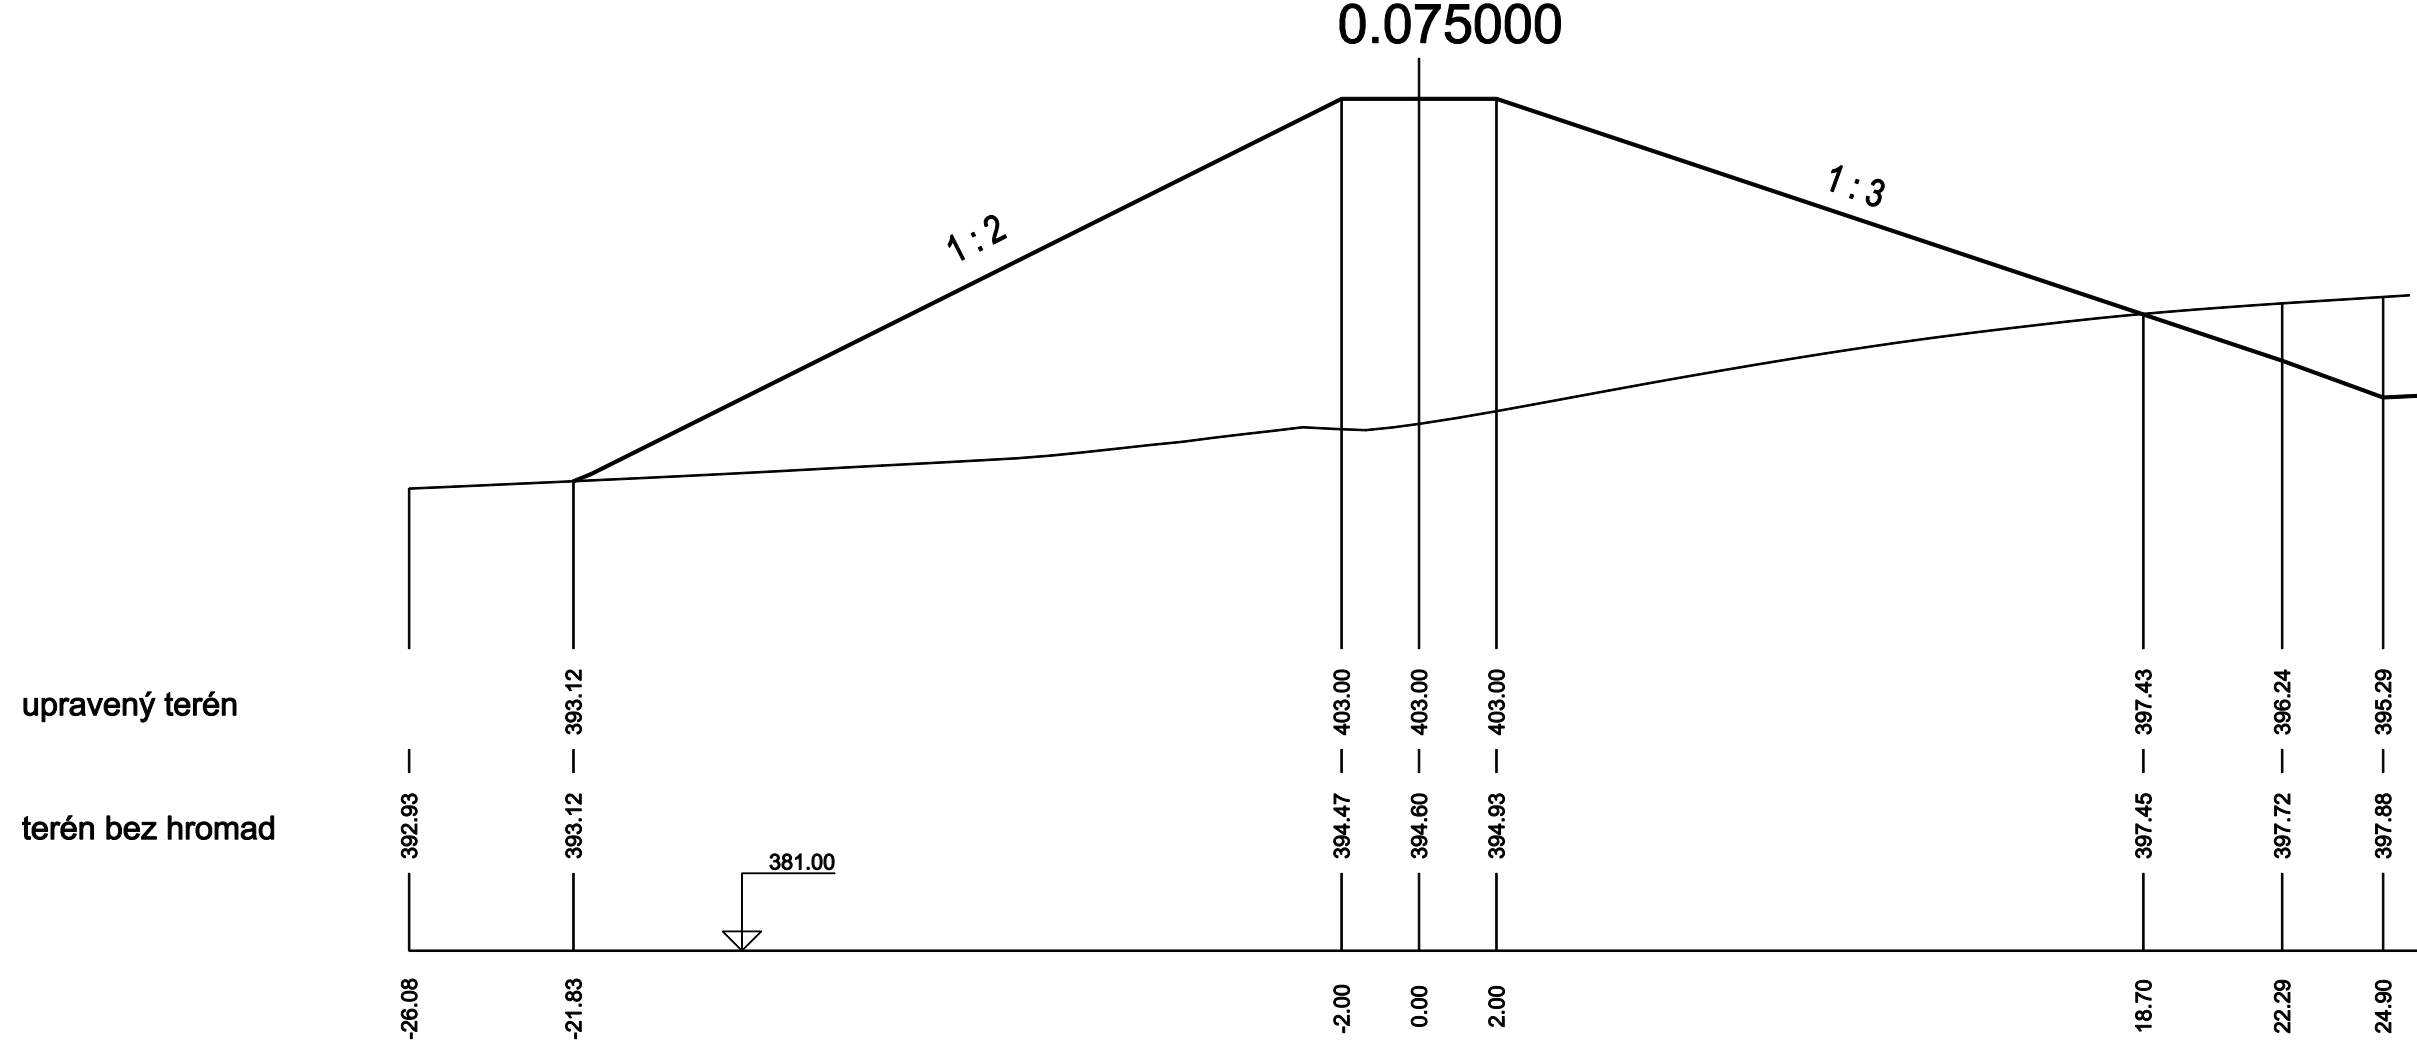


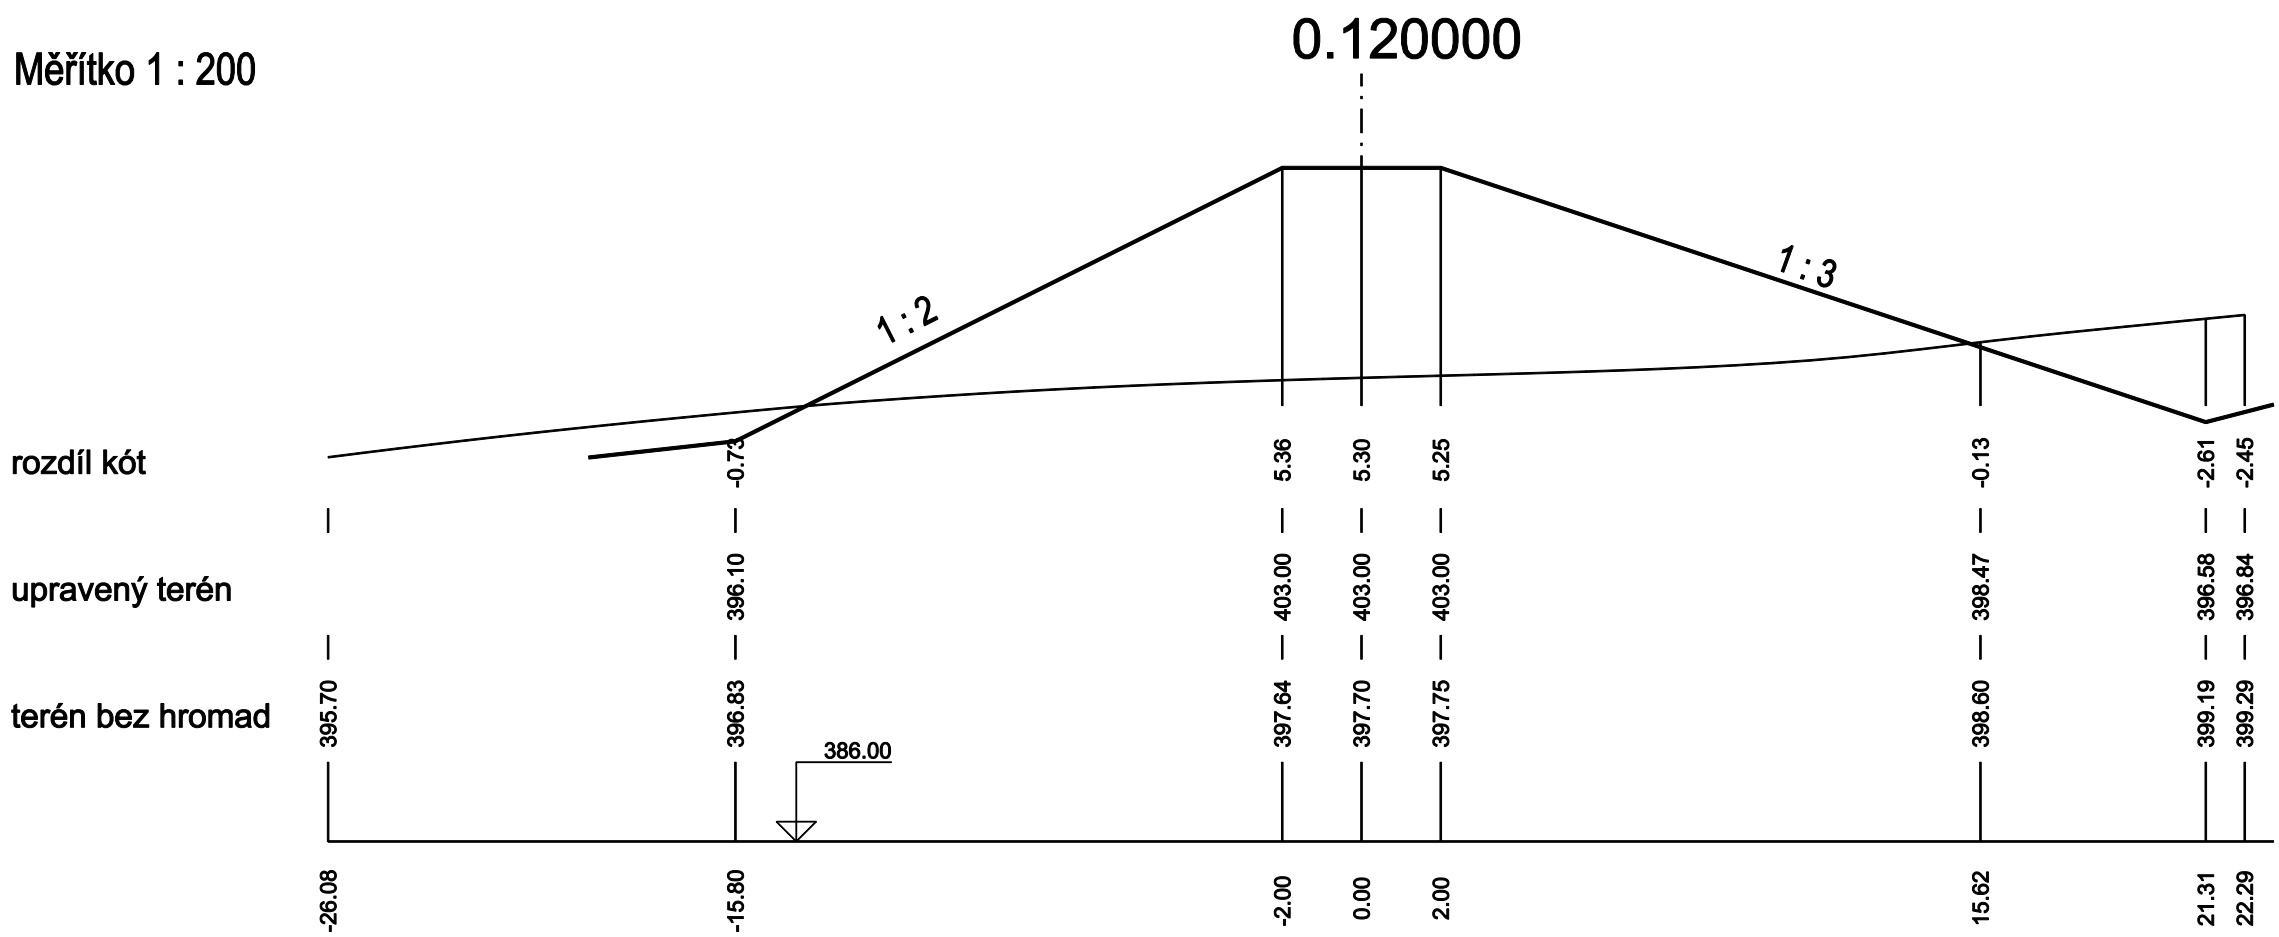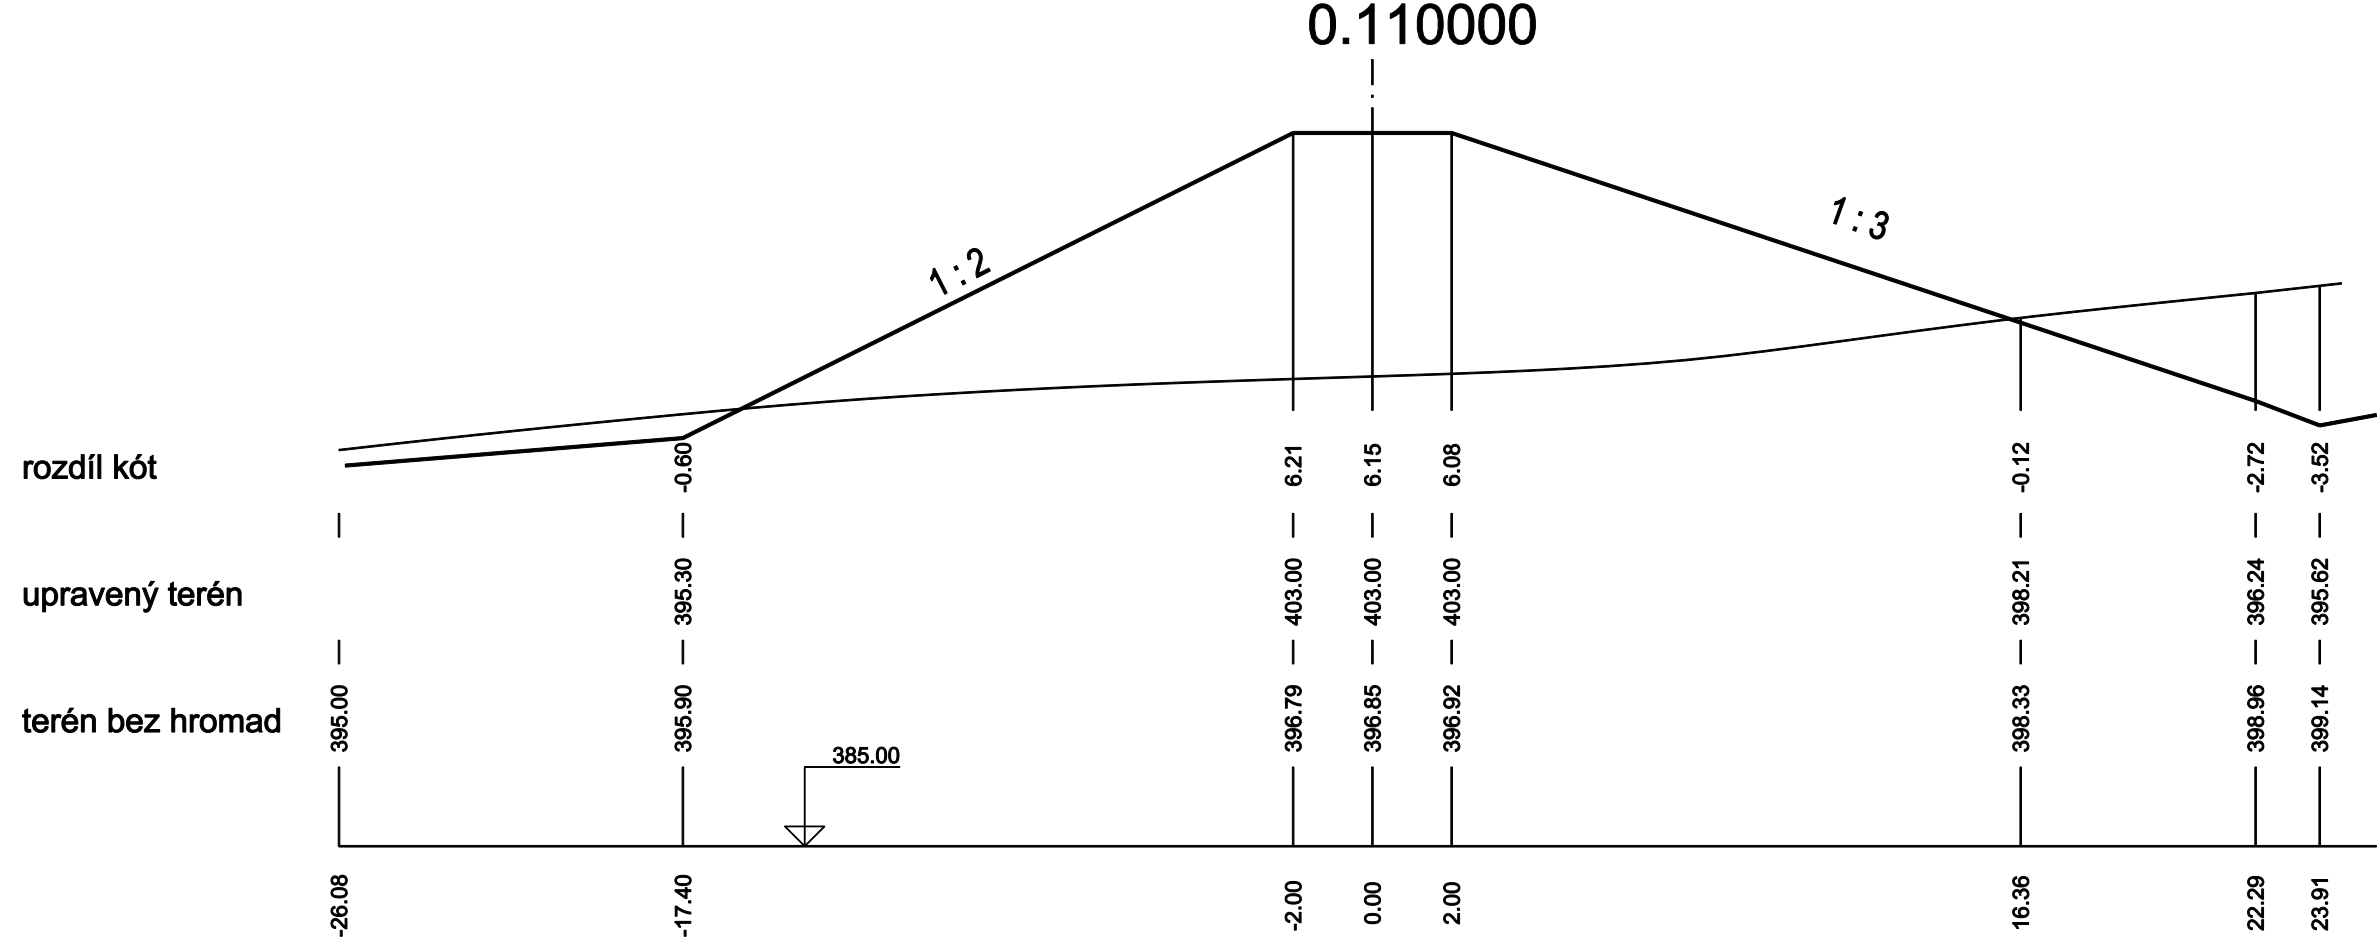

Měřítko 1 : 50

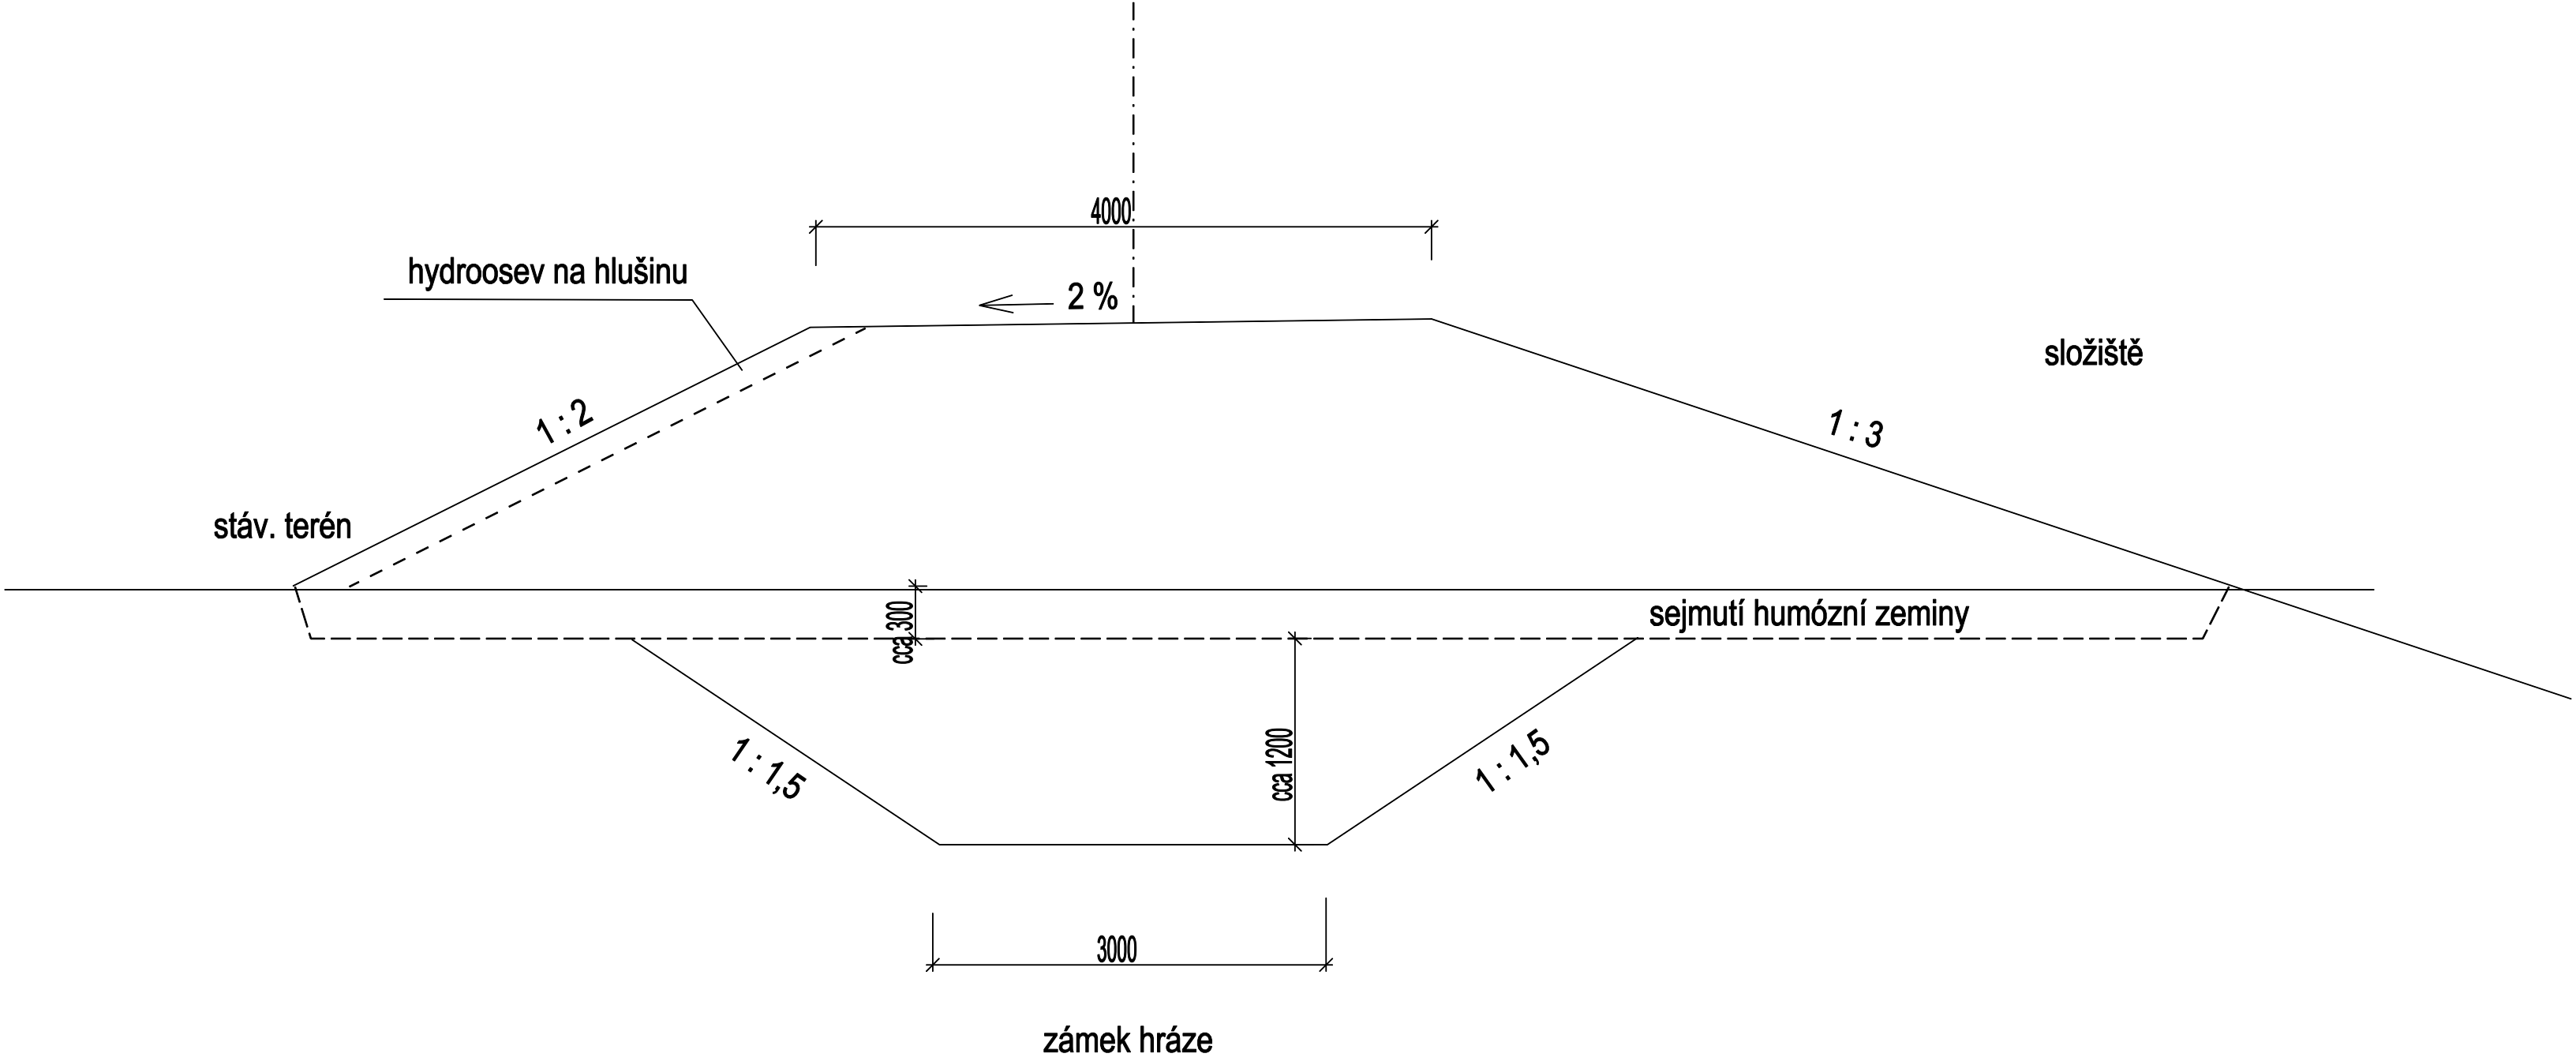

Skládka Písek - Vydlabý - etapa 5b
S.O.č.1 Terénní úpravy a oplocení
D.1.25. Vzorový řez hráze

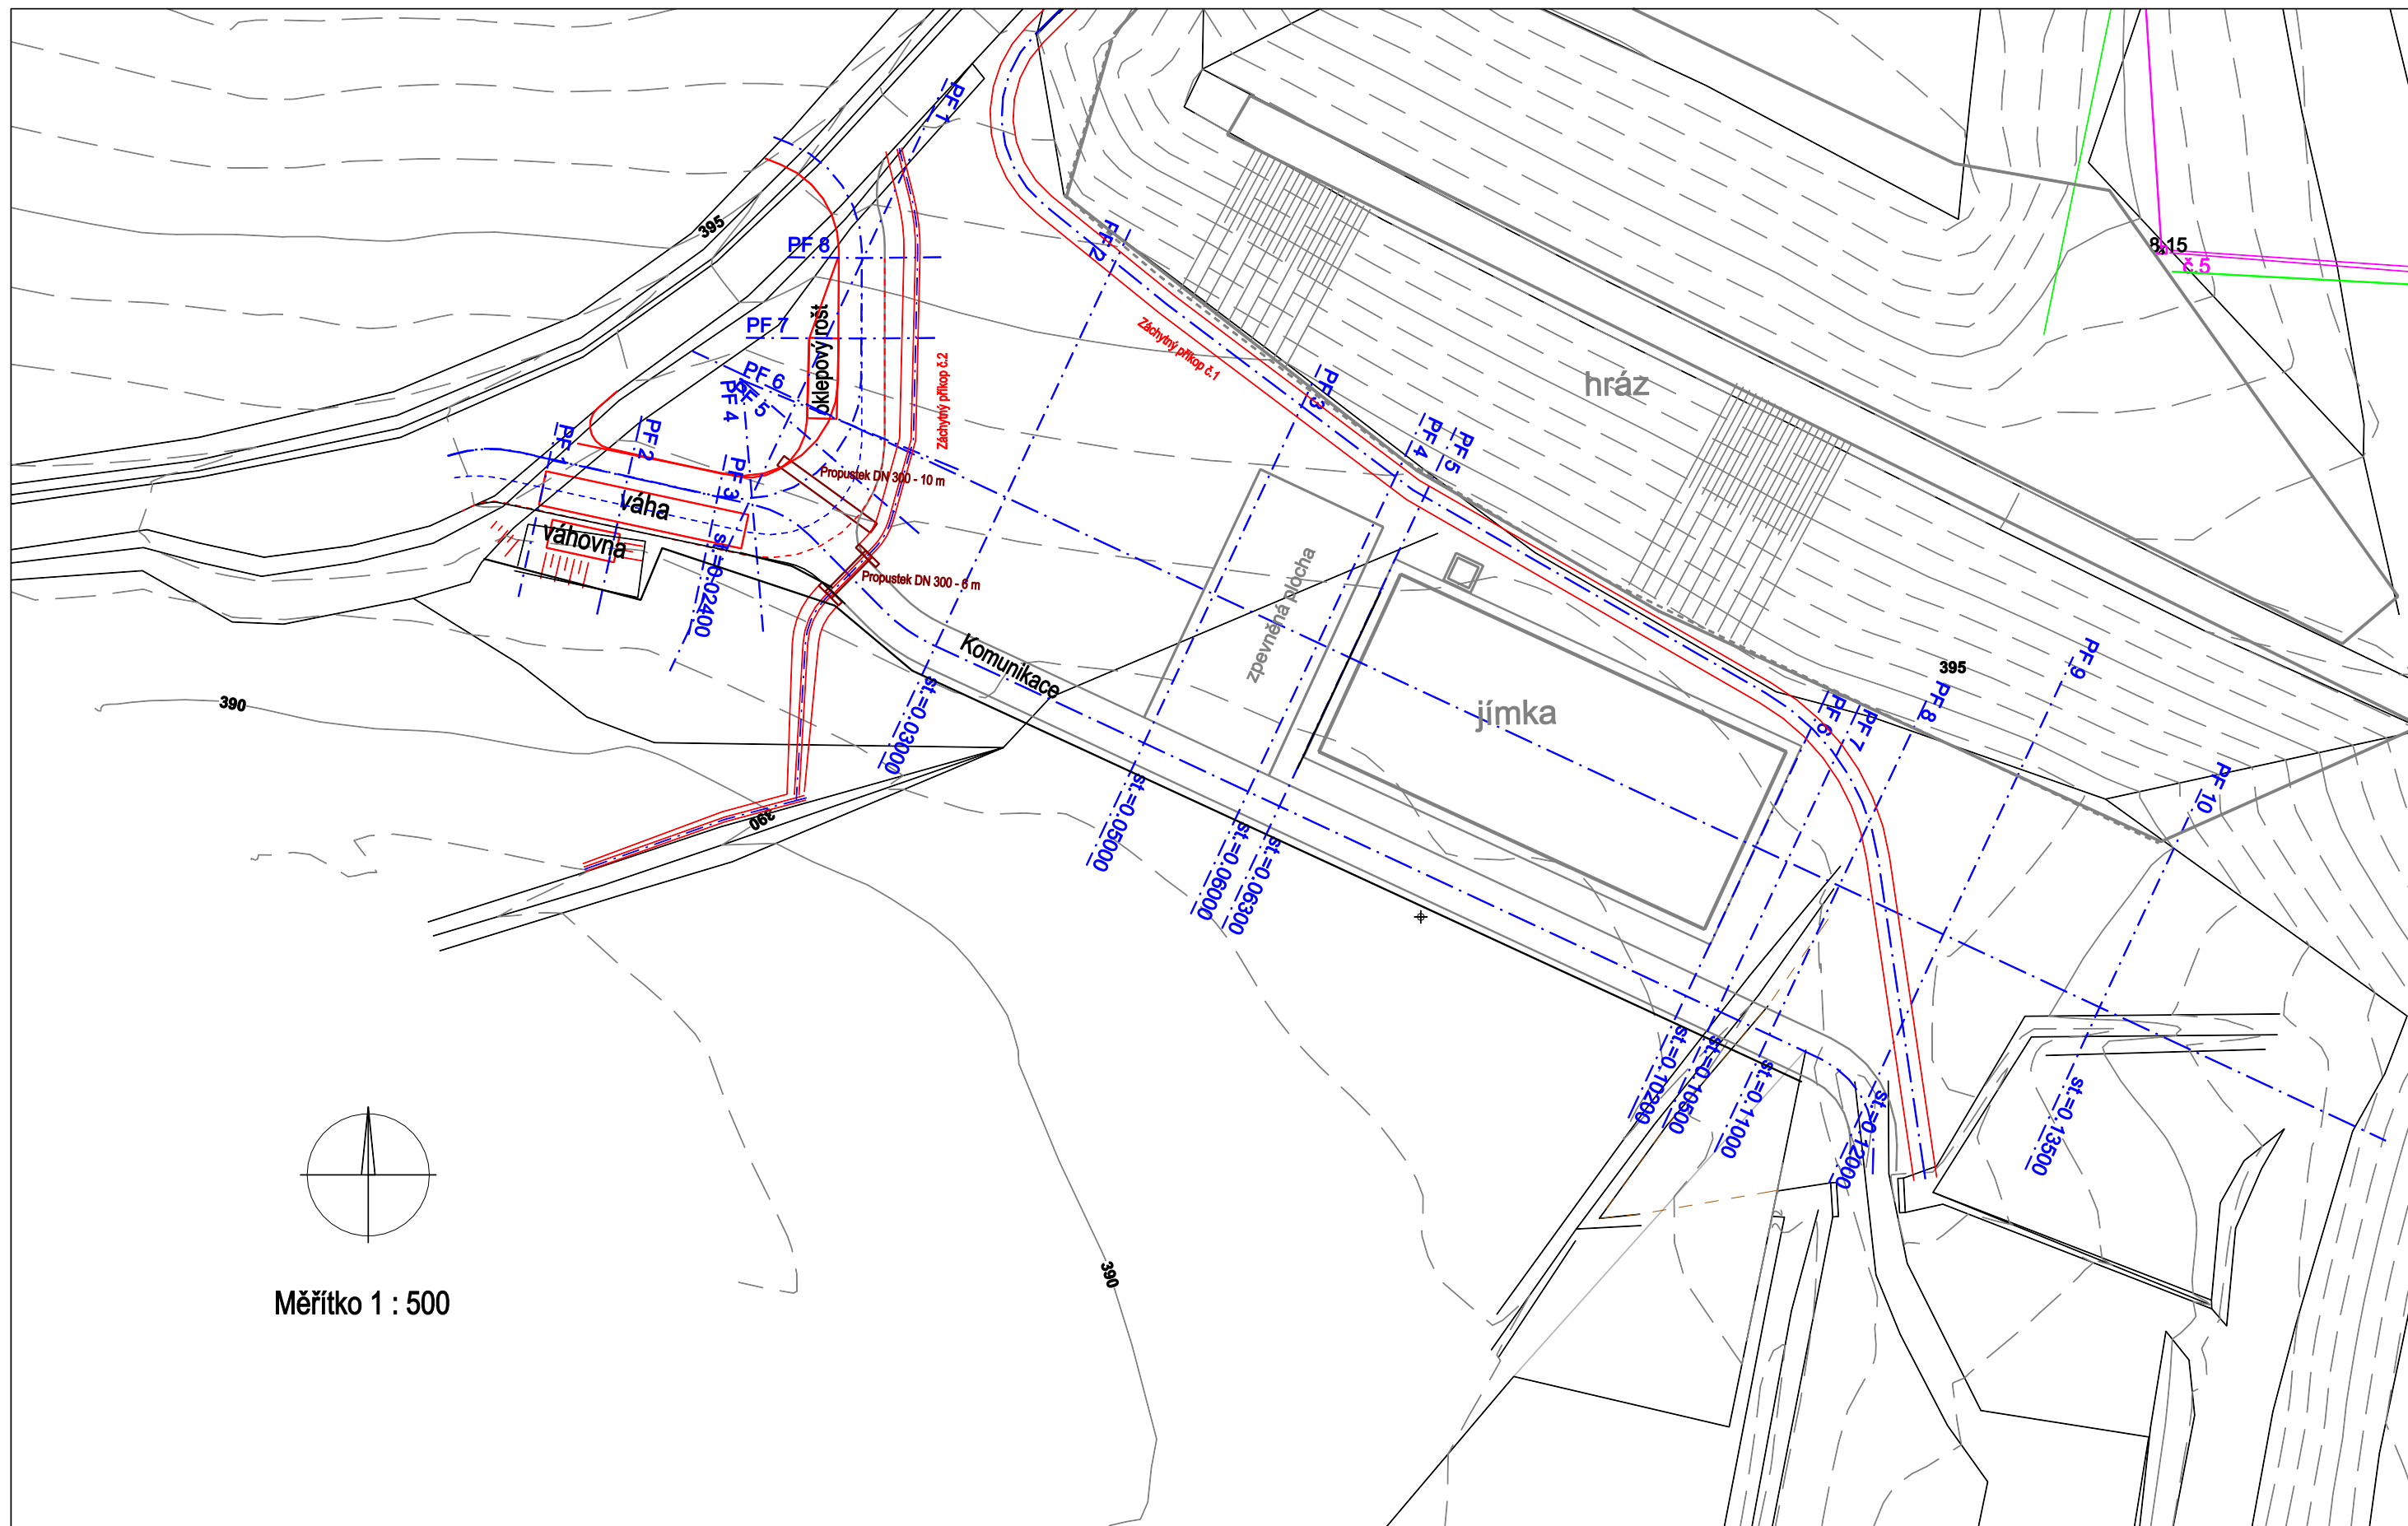


Skládka Písek - Vydlaby - etapa 5b

S.O.č.1 Terénní úpravy a oplocení

D.1.26. Situace terénních úprav

Měřítko - délky 1 : 500
výšky 1 : 250

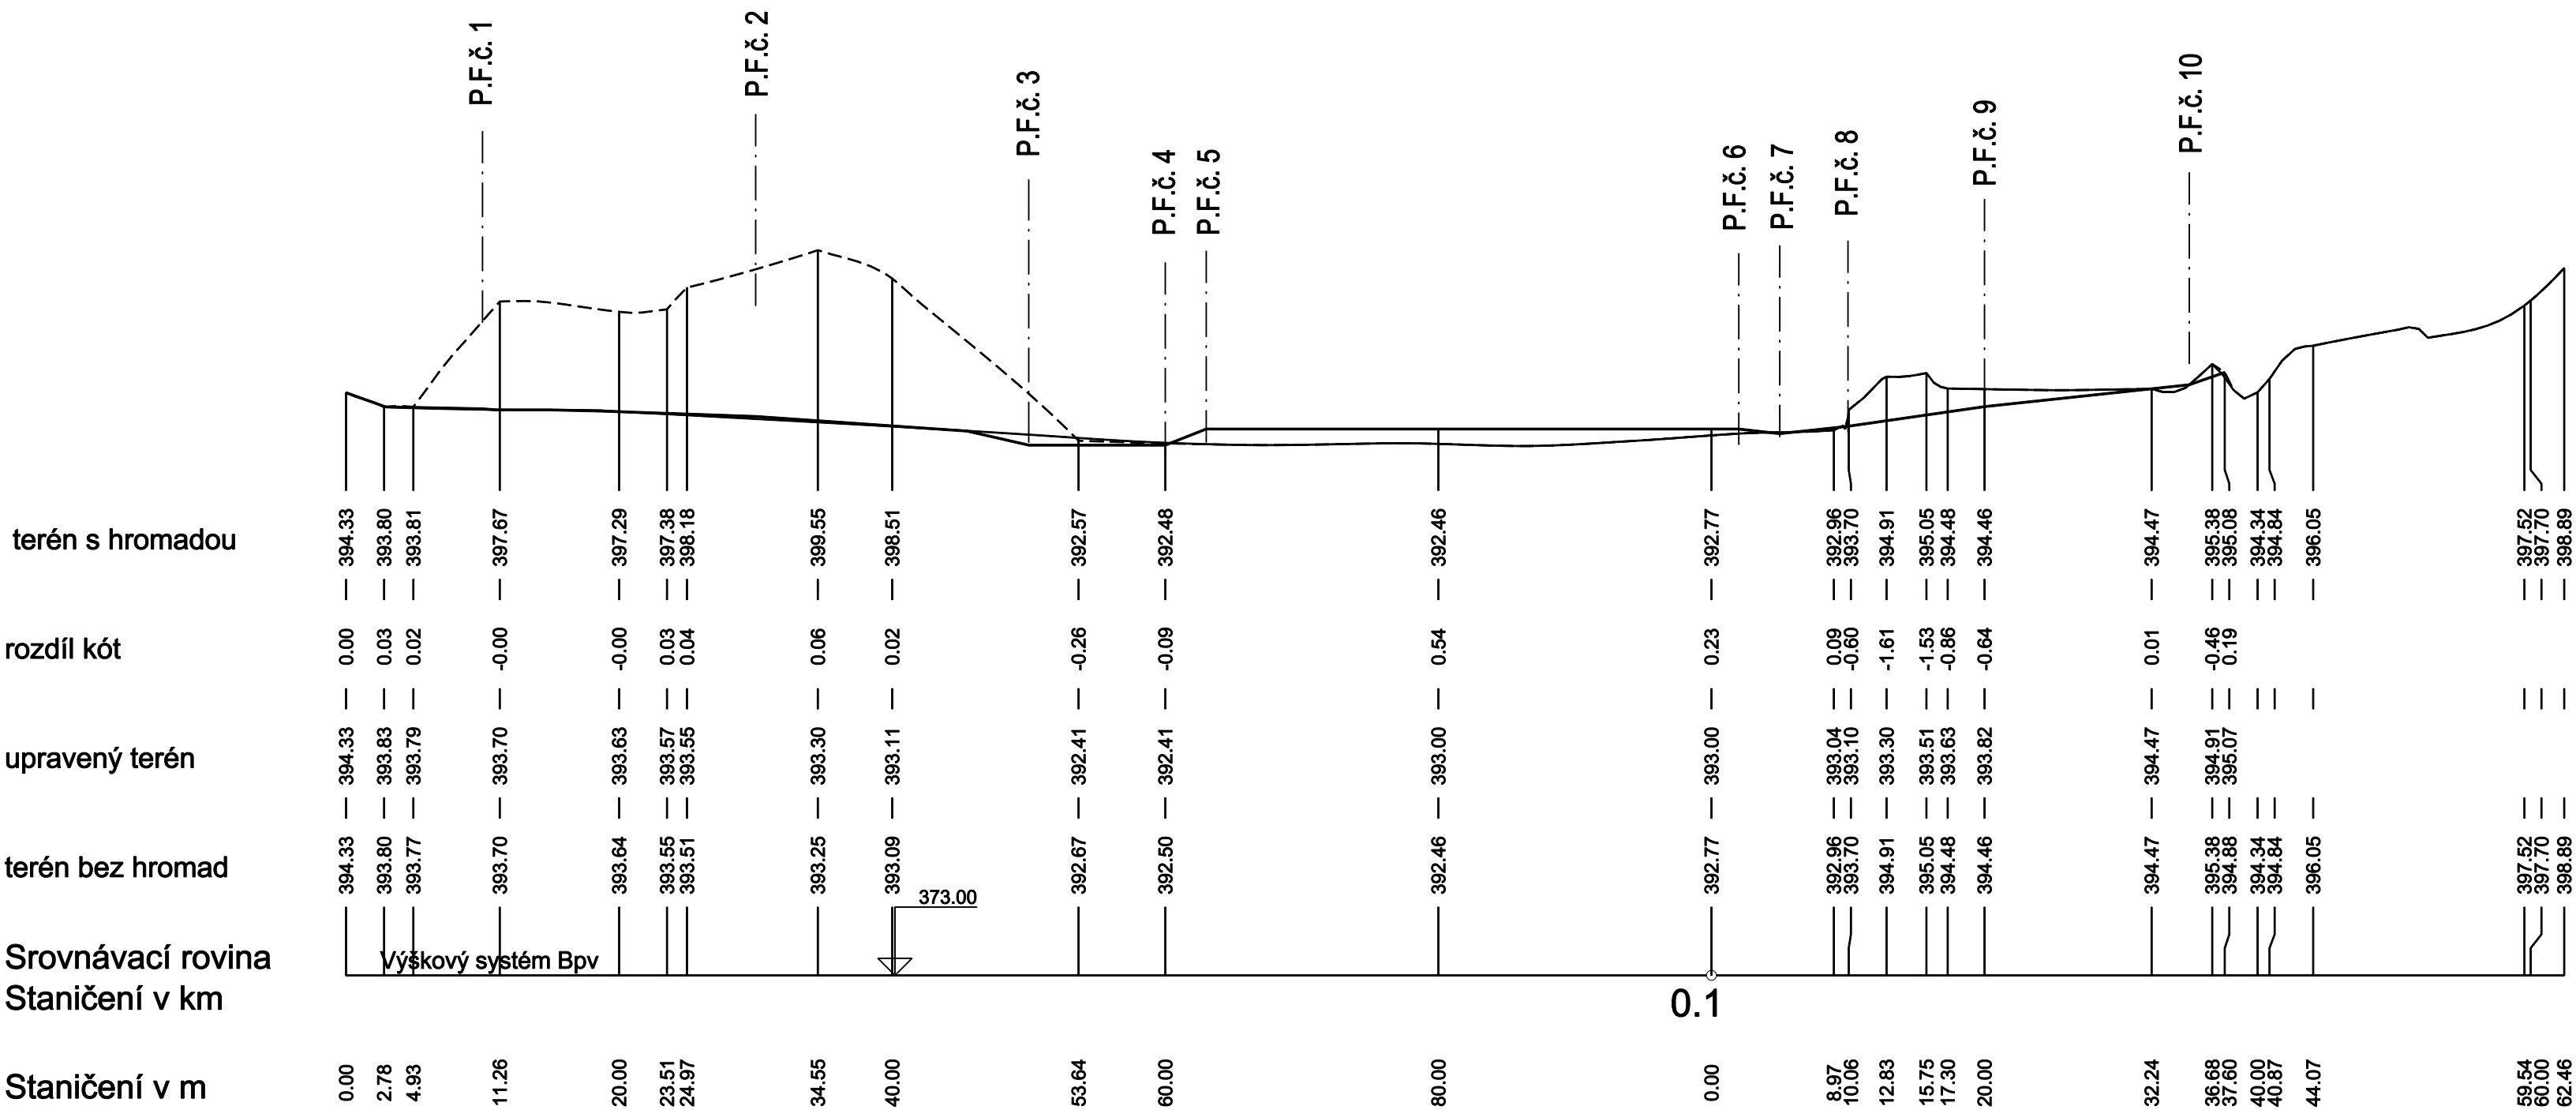


Skládka Písek - Vydlaby - etapa 5b
S.O.č.1 Terénní úpravy a oplocení
D.1.27. Podélný profil terénních úprav

Měřítko - délky 1 : 200
výšky 1 : 100

rozdíl kót

upravený terén


stávající terén

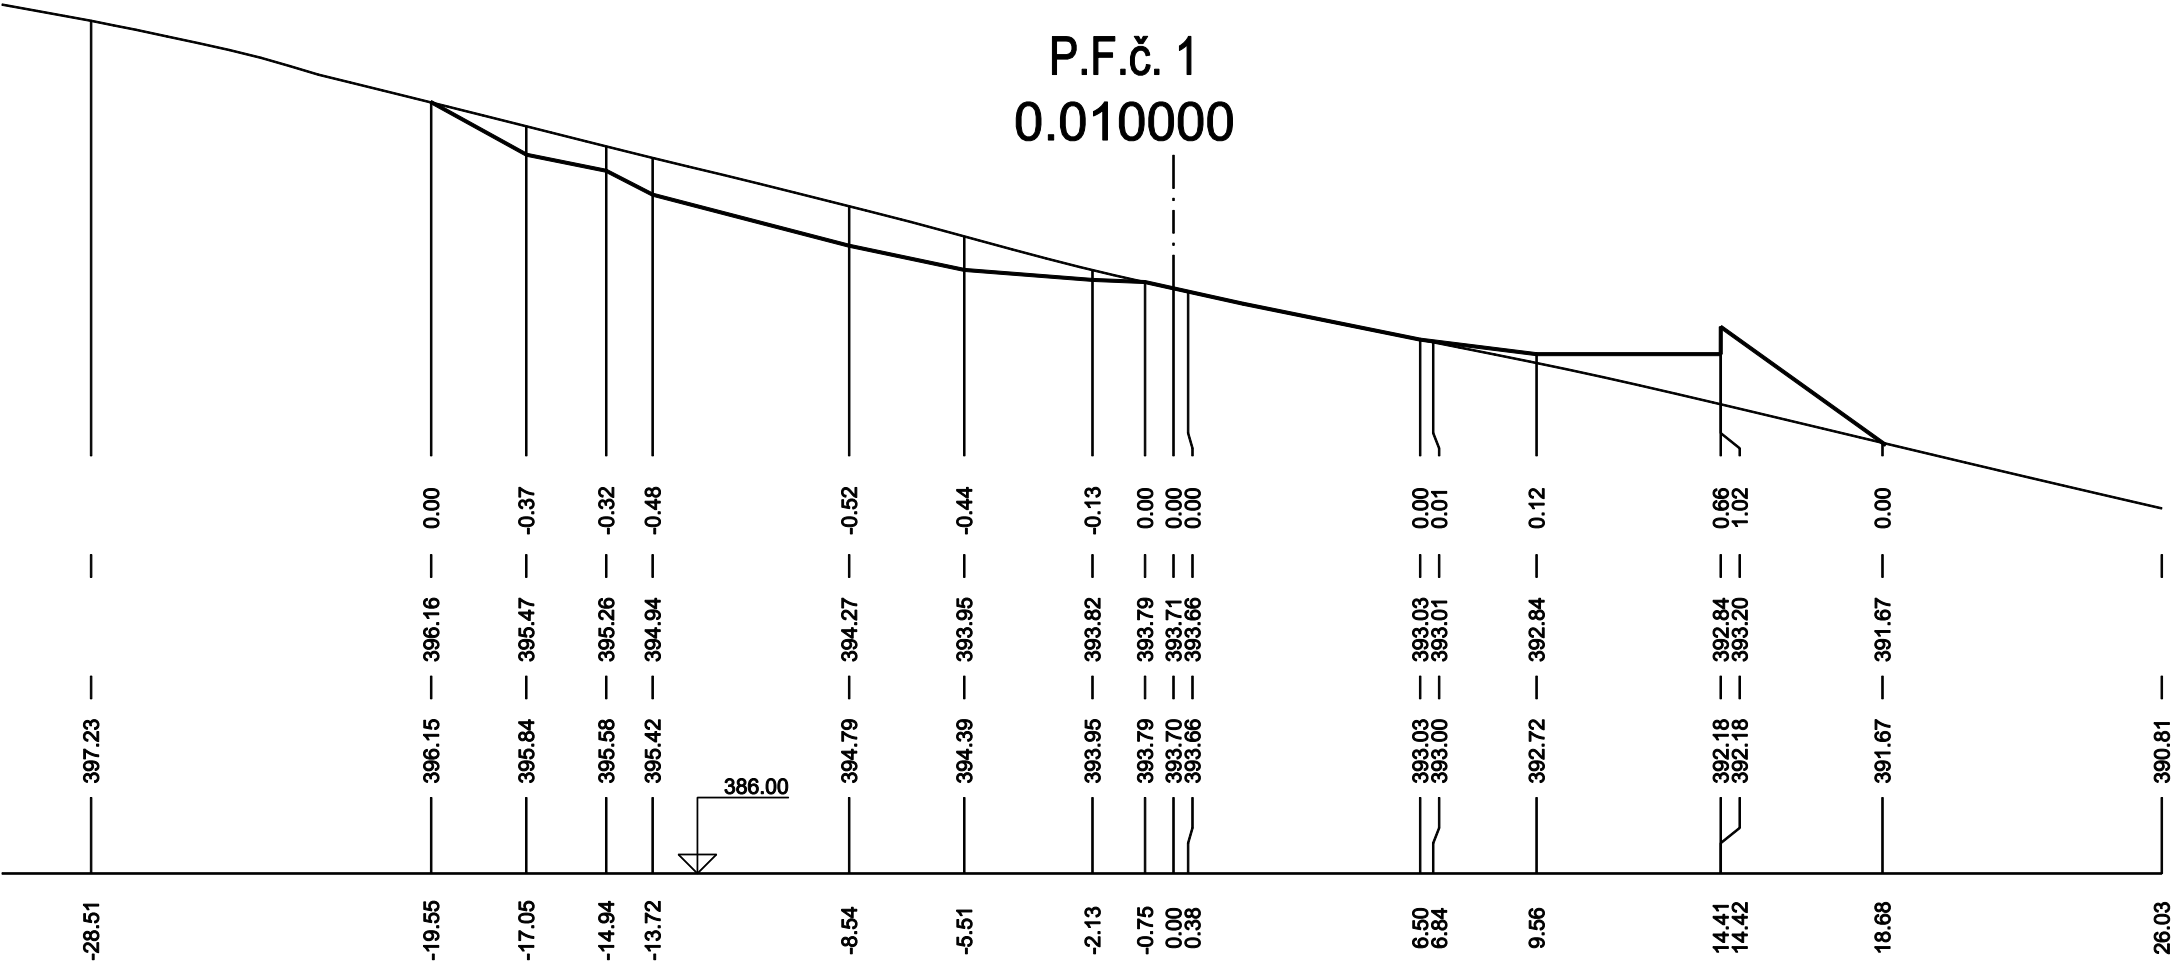

rozdíl kót

upravený terén

stávající terén


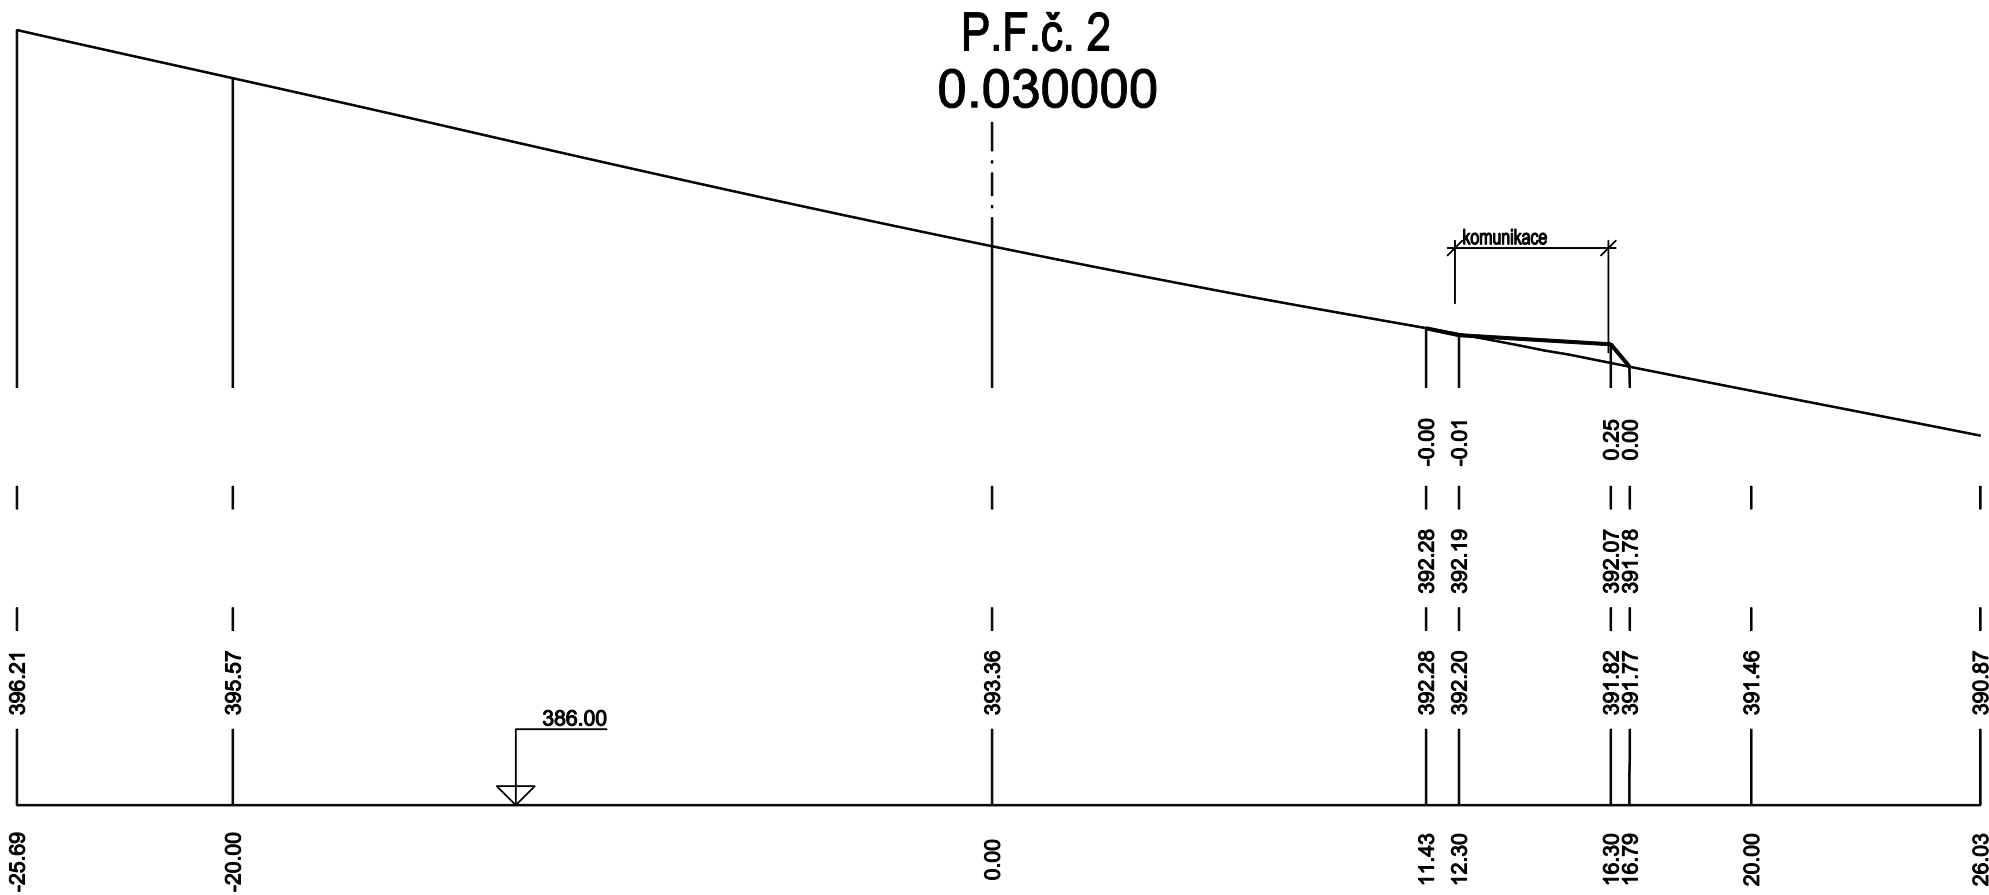


Skládka Písek - Vydlaby - etapa 5b

S.O.č.1 Terénní úpravy a oplocení

D.1.28. Příčné profily terénních úprav P.F.č. 1 - 2

Měřítko - délky 1 : 200
výšky 1 : 100

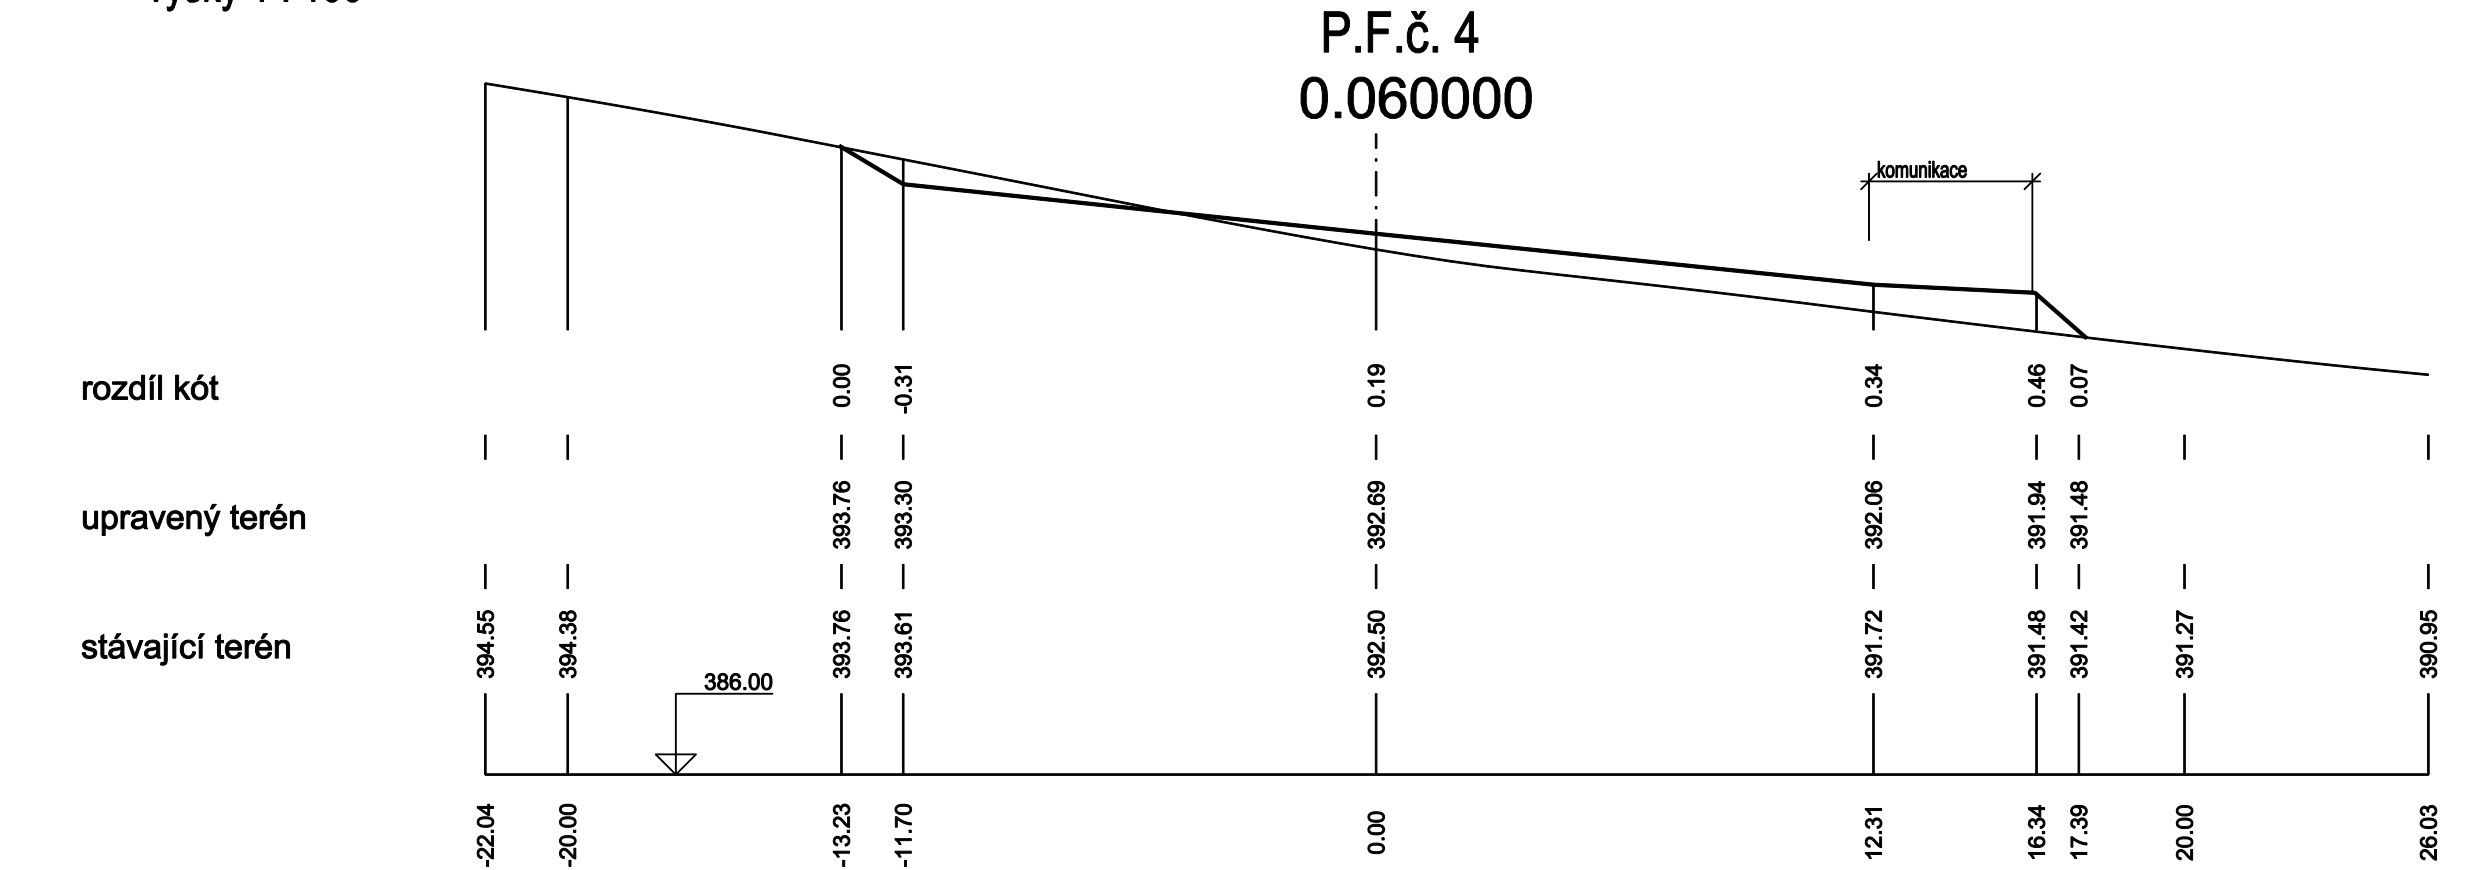
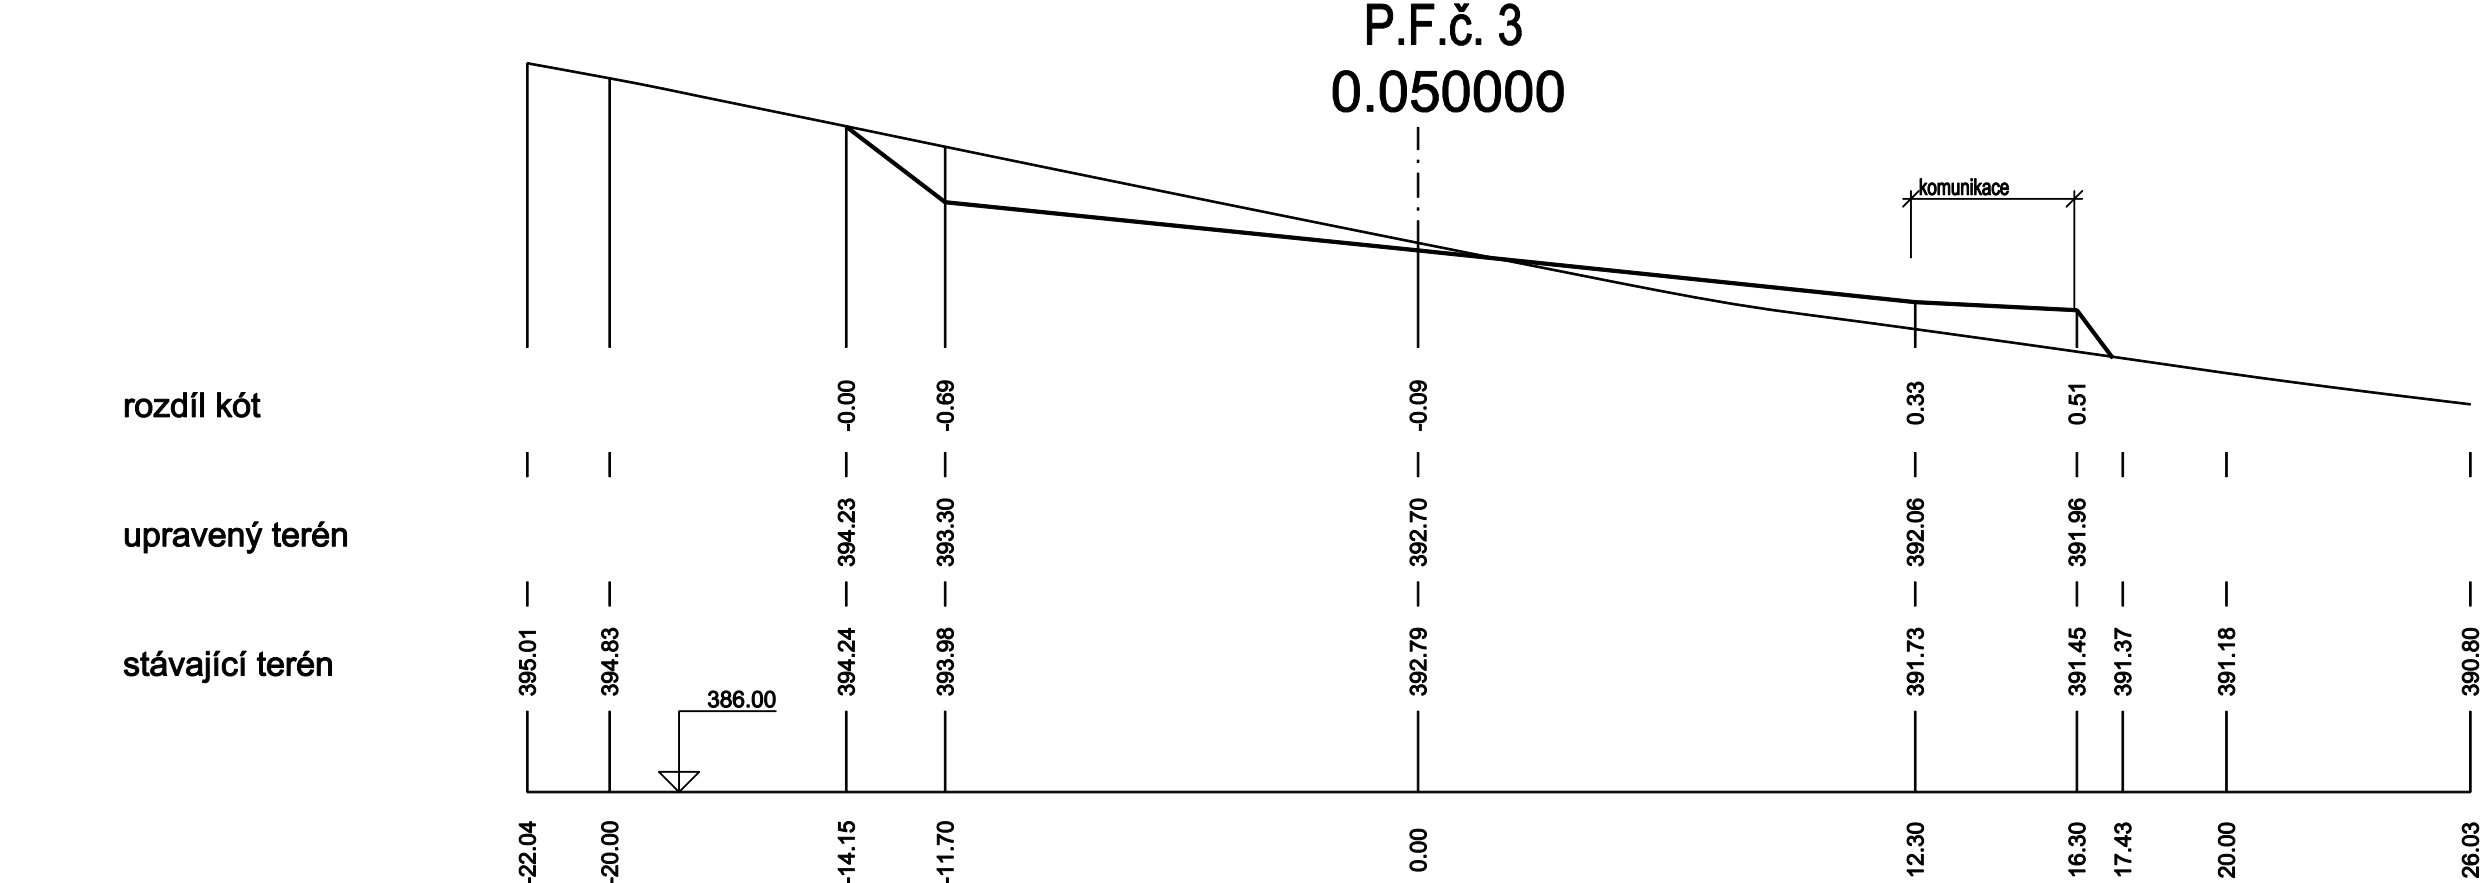


Skládka Písek - Vydľaby - etapa 5b


S.O.č.1 Terénní úpravy a oplocení

D.1.29. Příčné profily terénních úprav P.F.č. 3 - 4


Měřítko 1 : 200

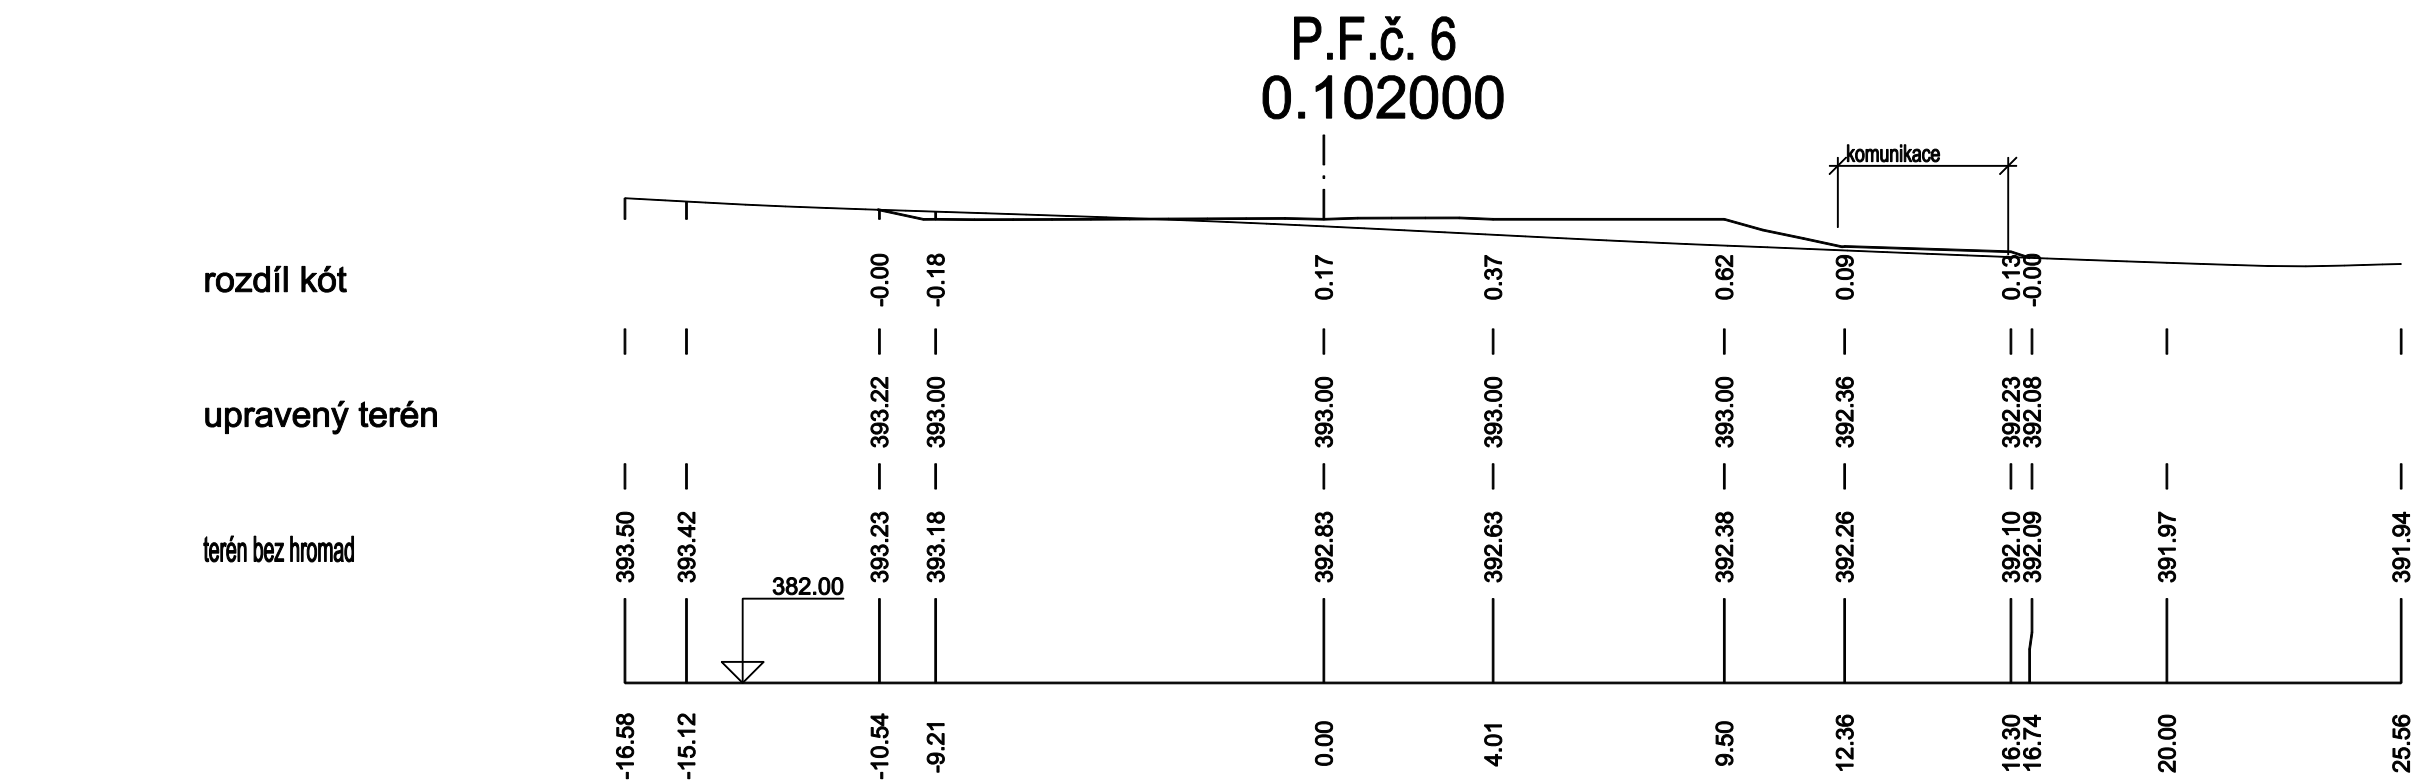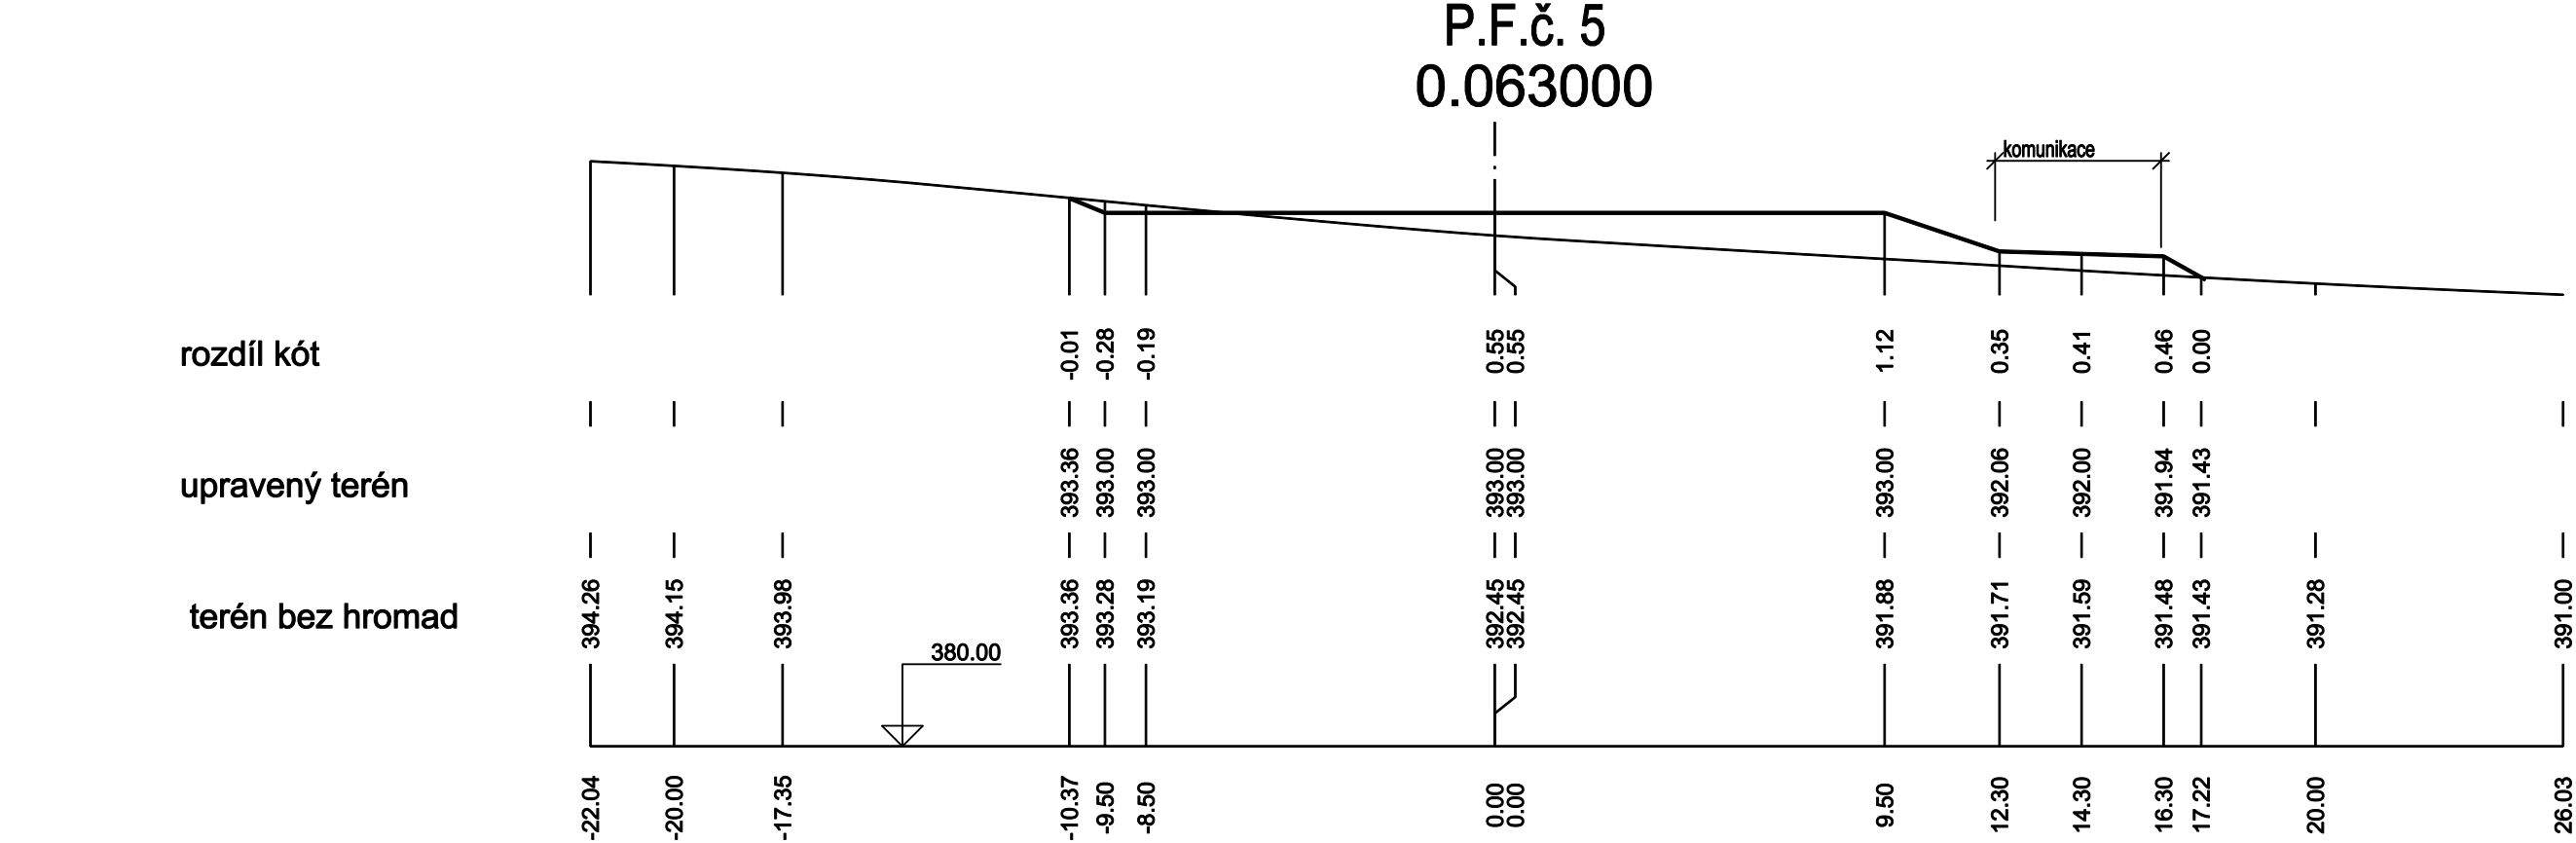


Měřítko 1 : 200

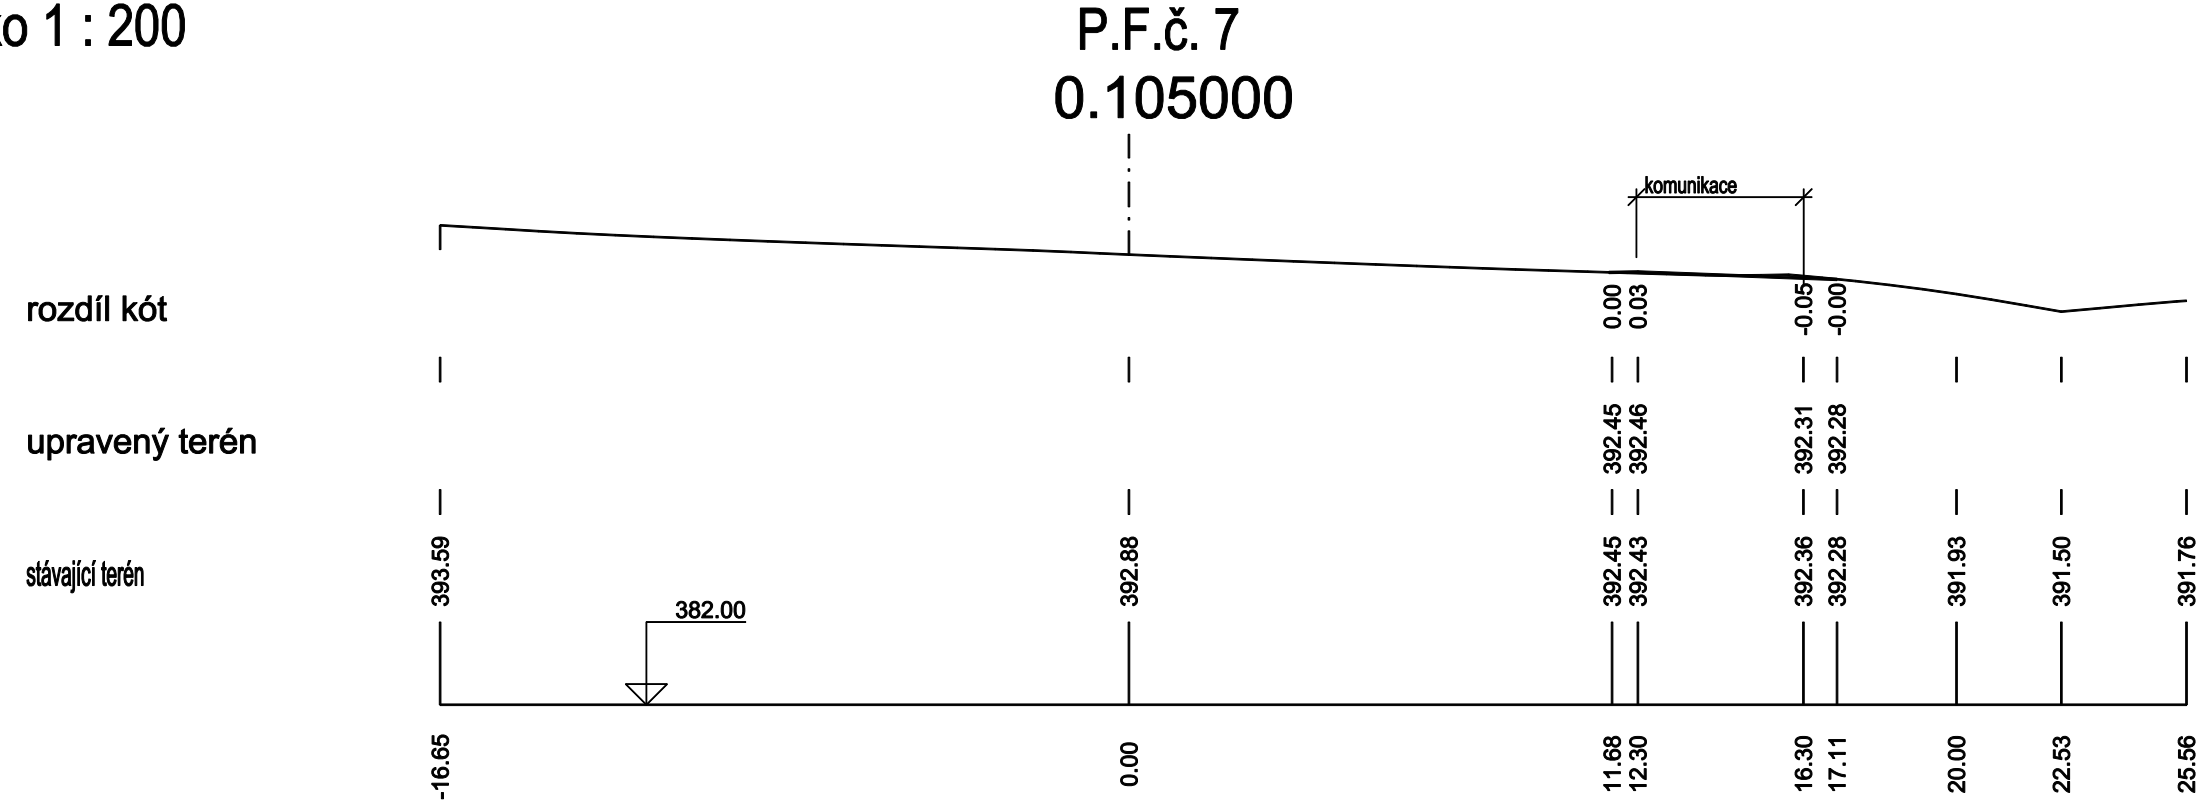



Měřítko 1 : 200

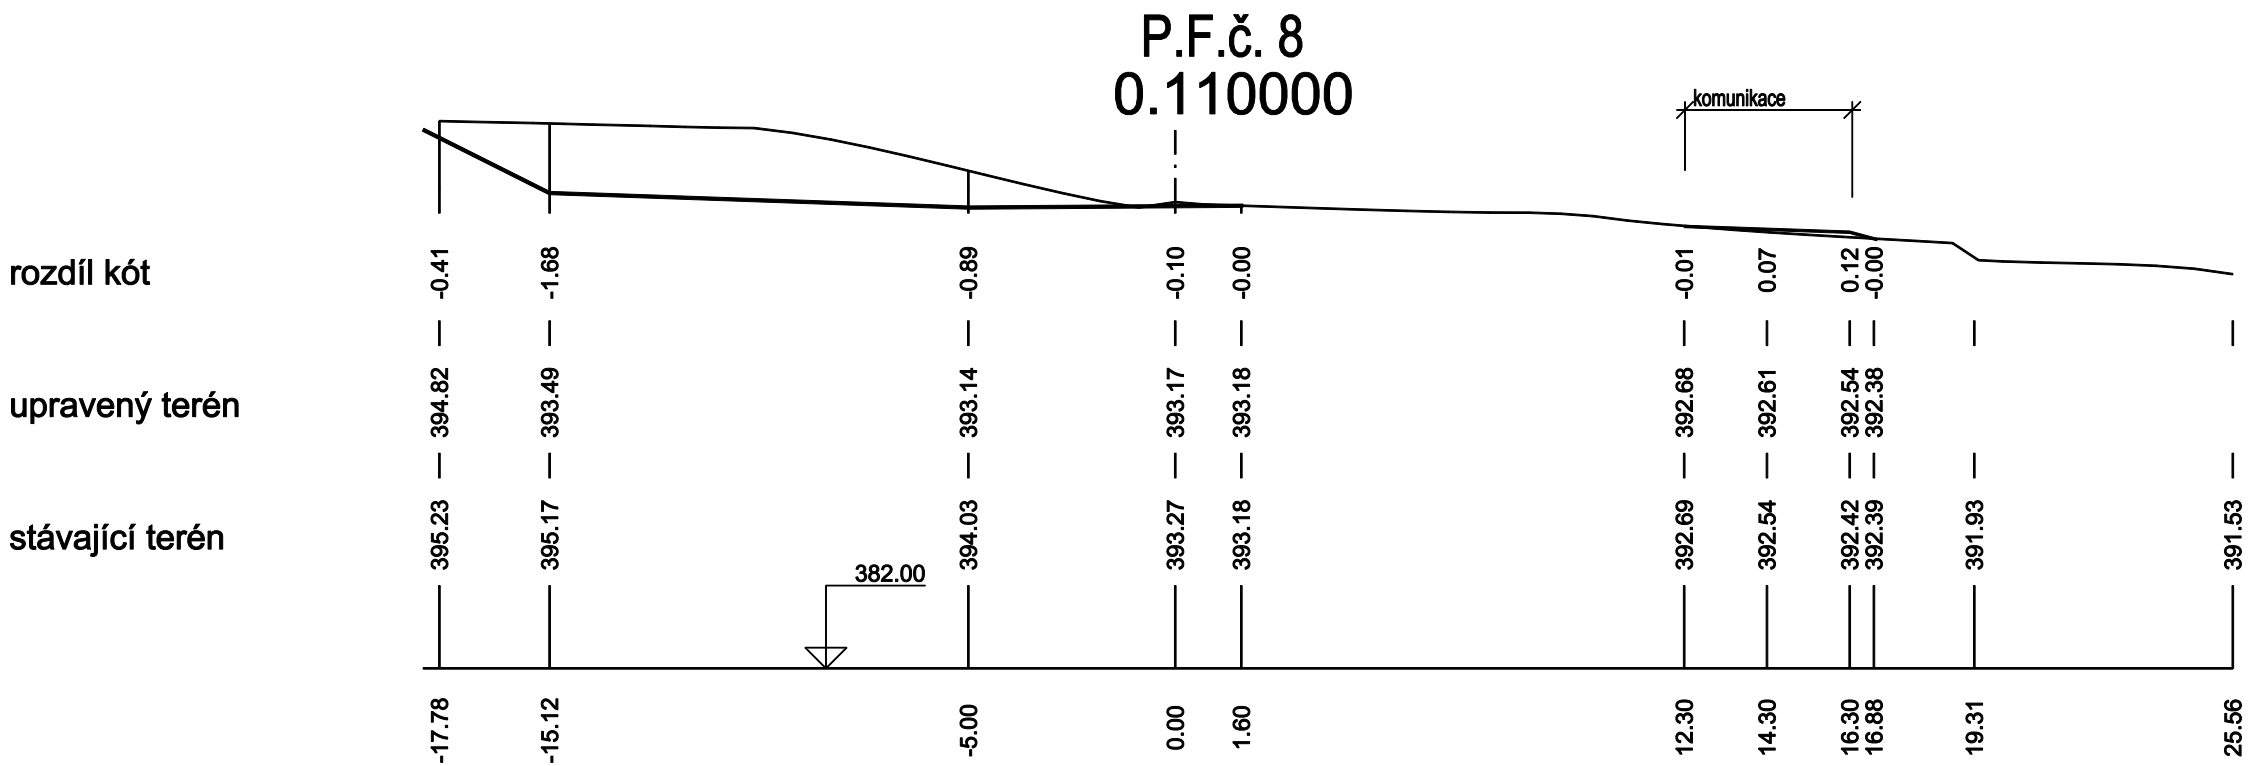

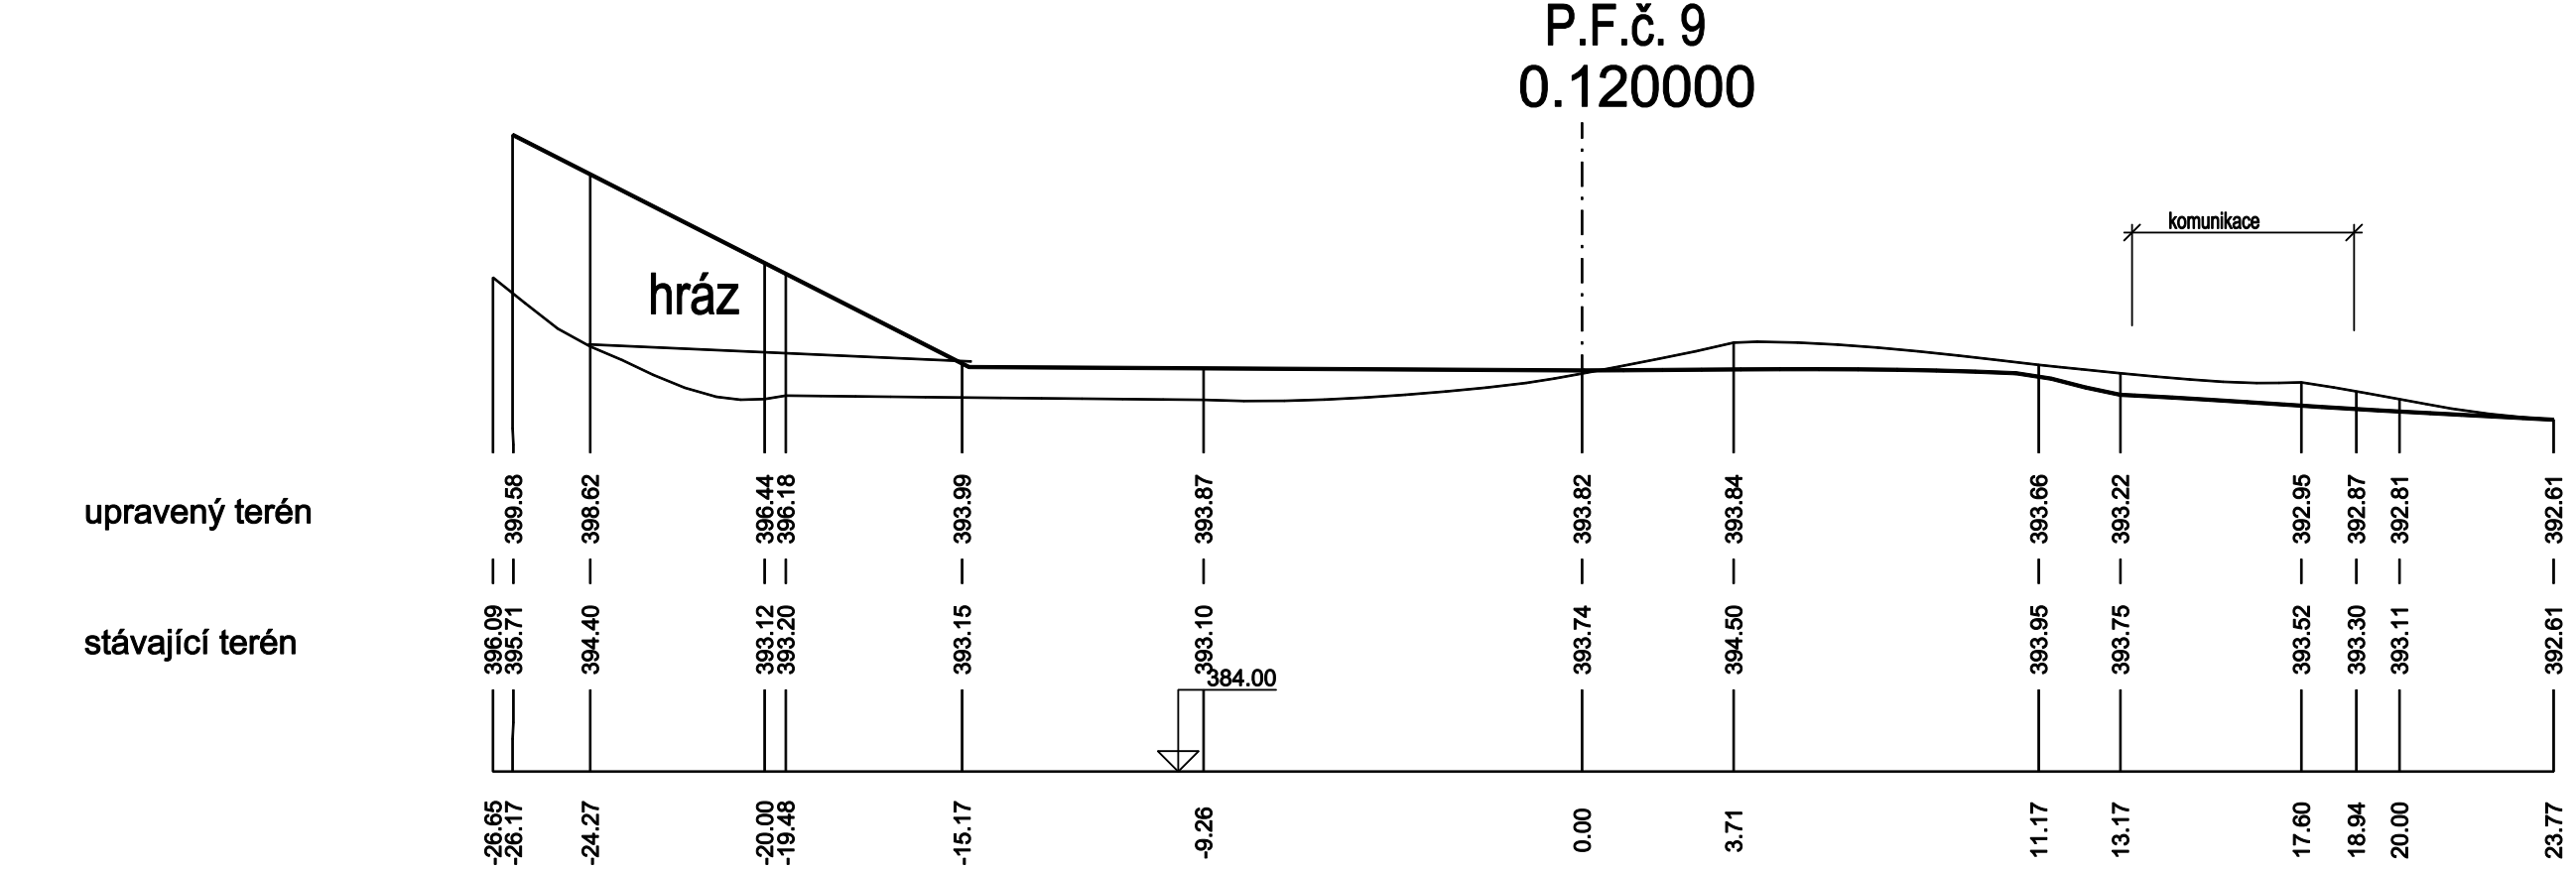

Měřítko 1 : 200

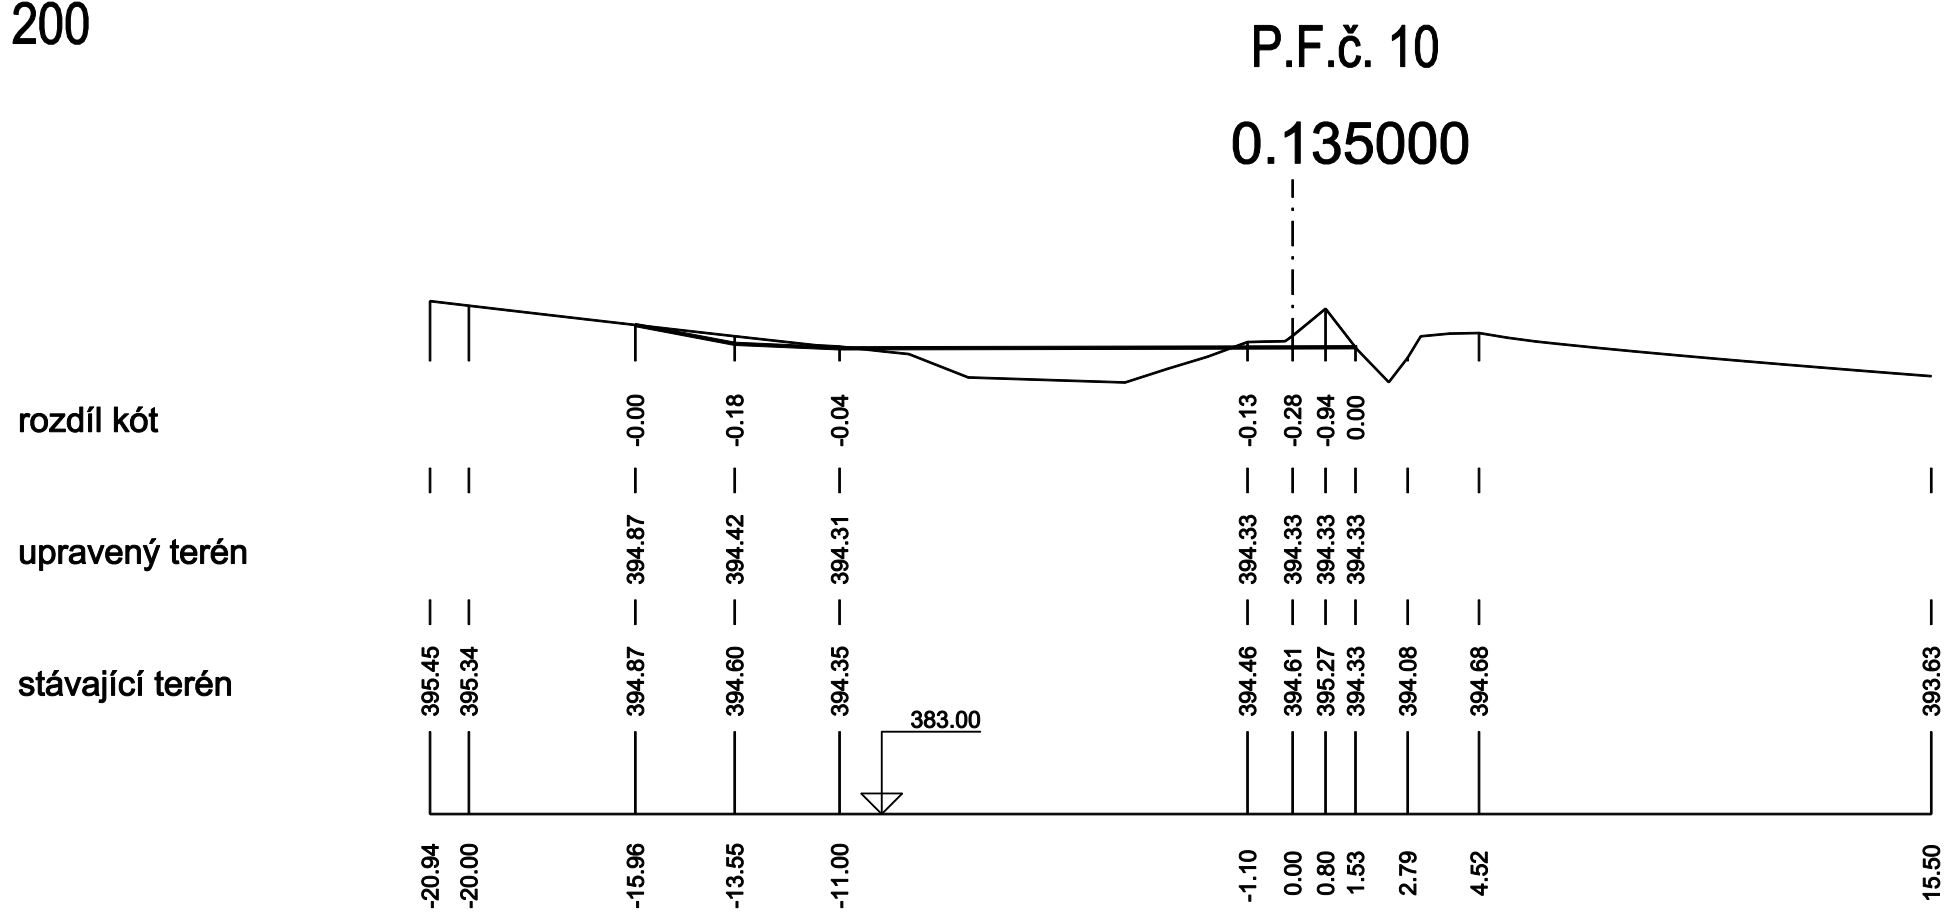

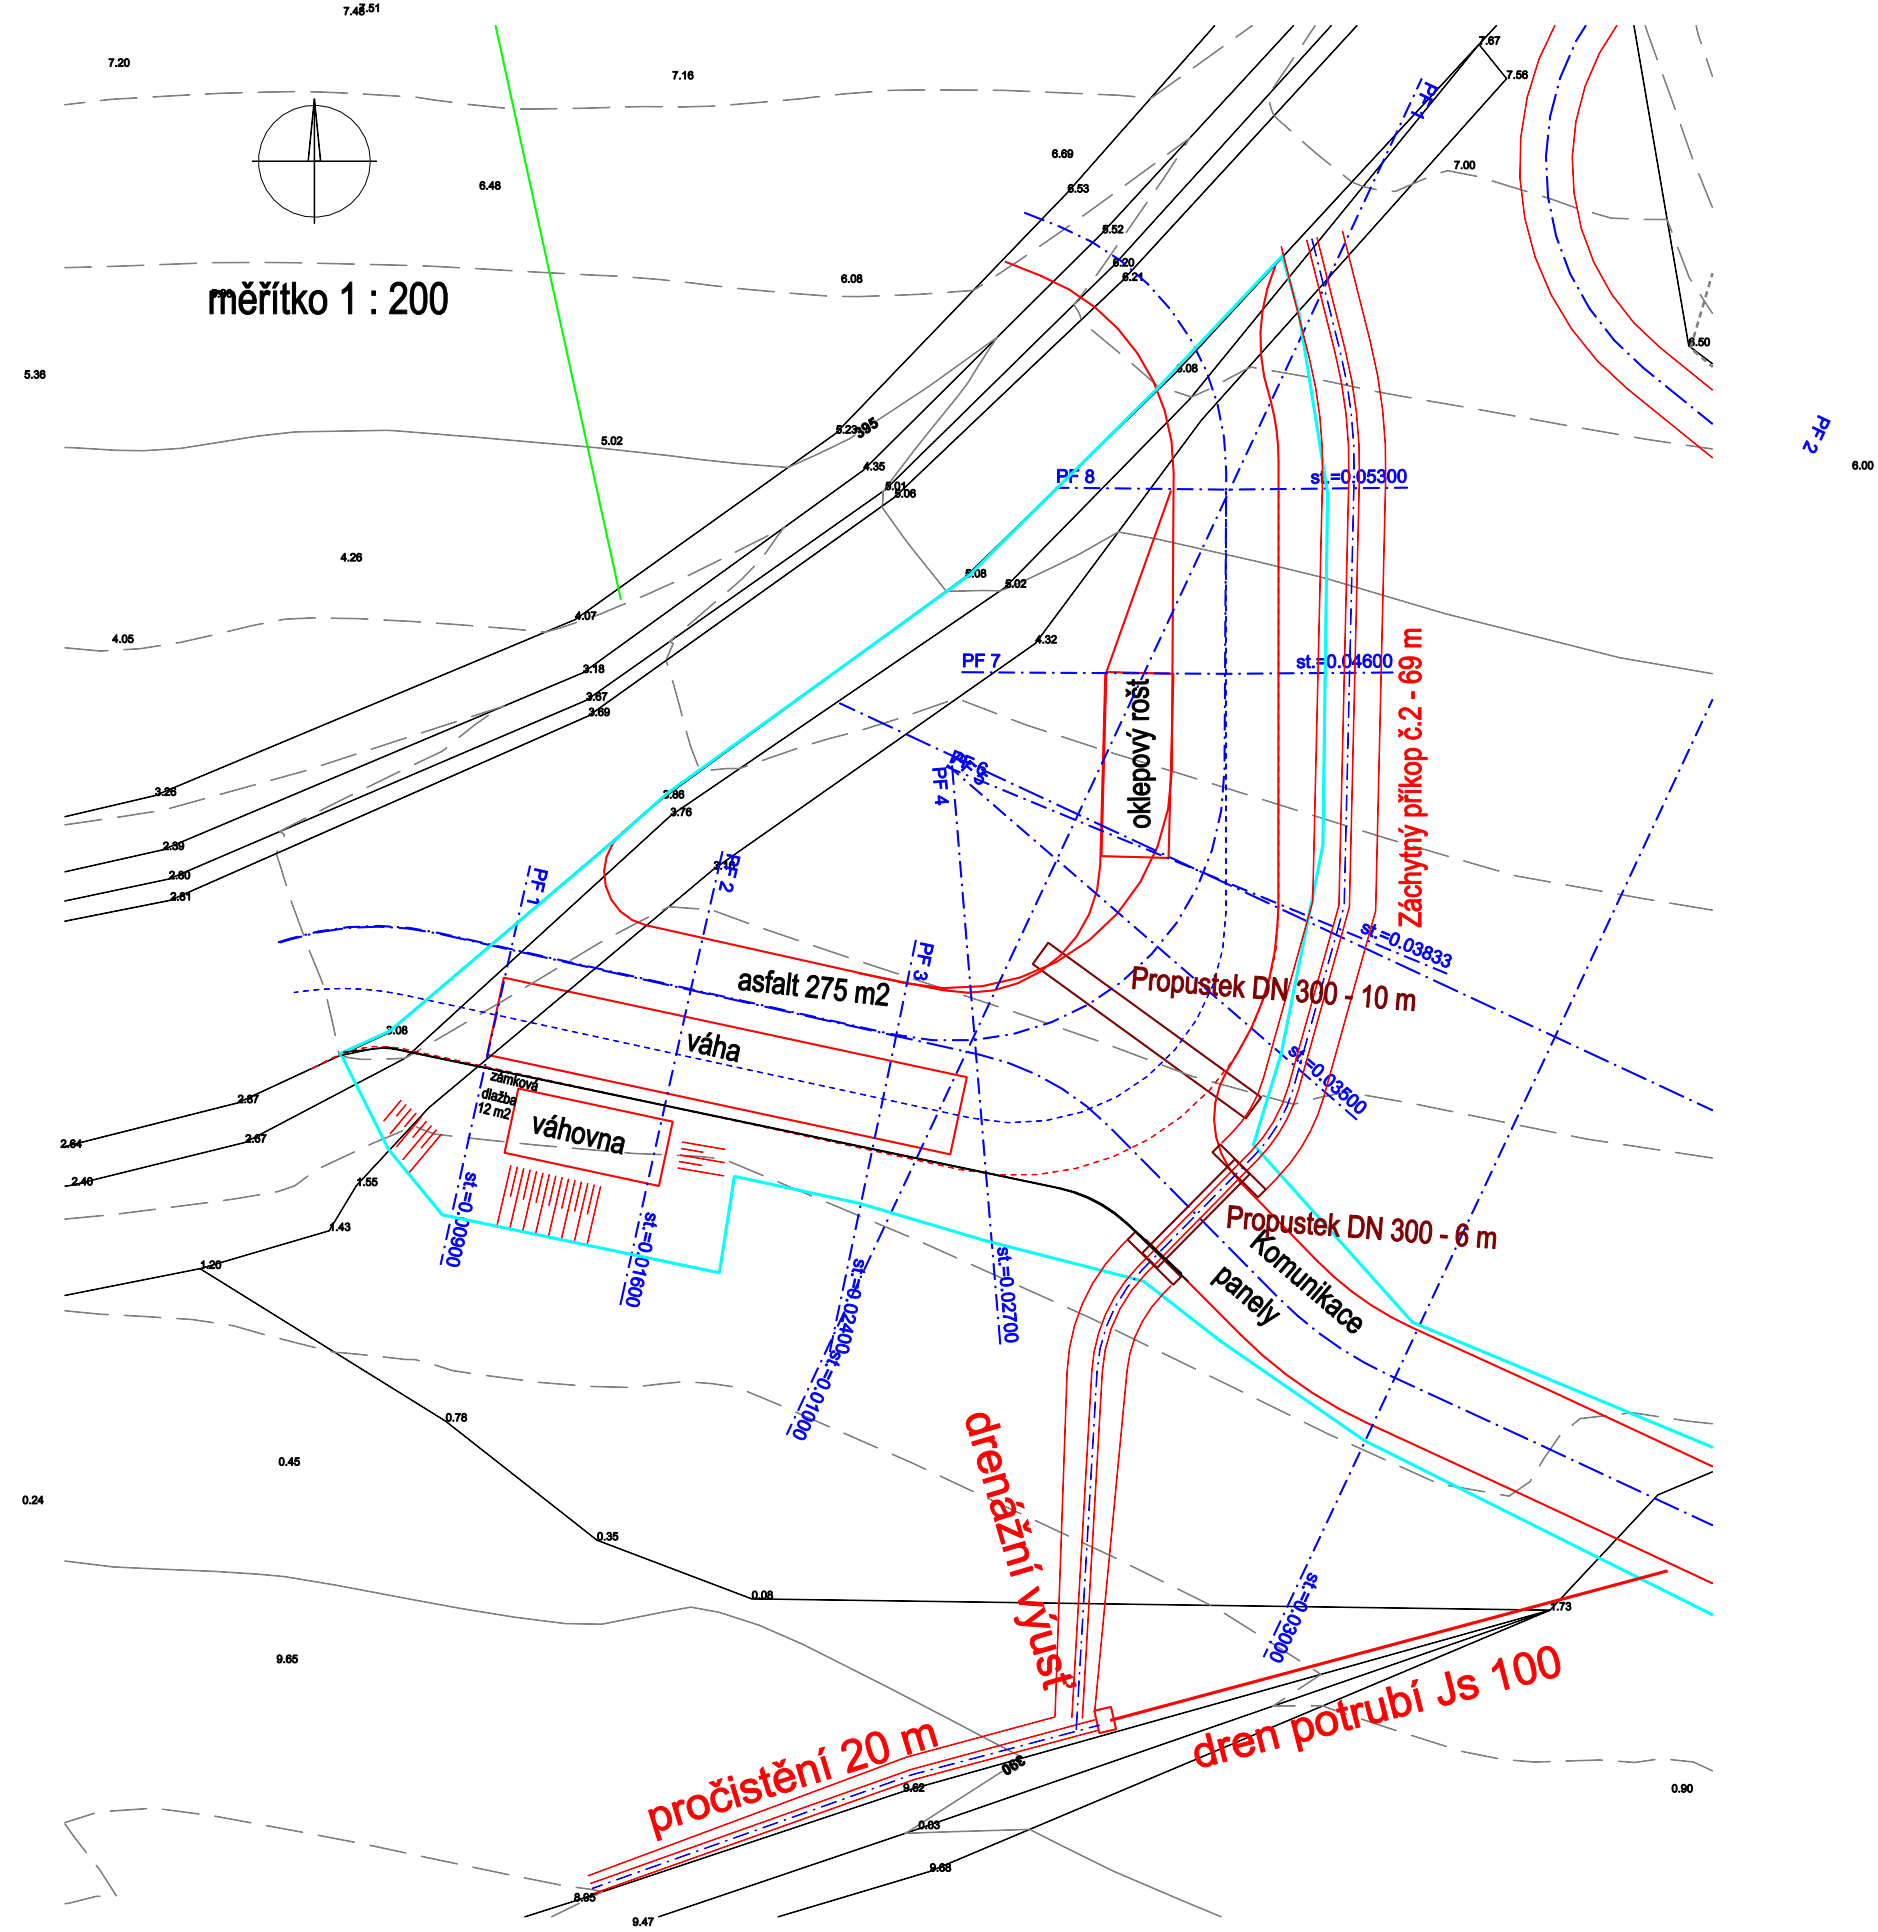

Skládka Písek - Vydlabý - etapa 5b

S.O.č.1 Terénní úpravy

D.1.33. Situace okolí váhy

Měřítko 1 : 200

rozdíl kót


upravený terén

stávající terén

Srovnávací rovina



Staničení v km

Staničení v m

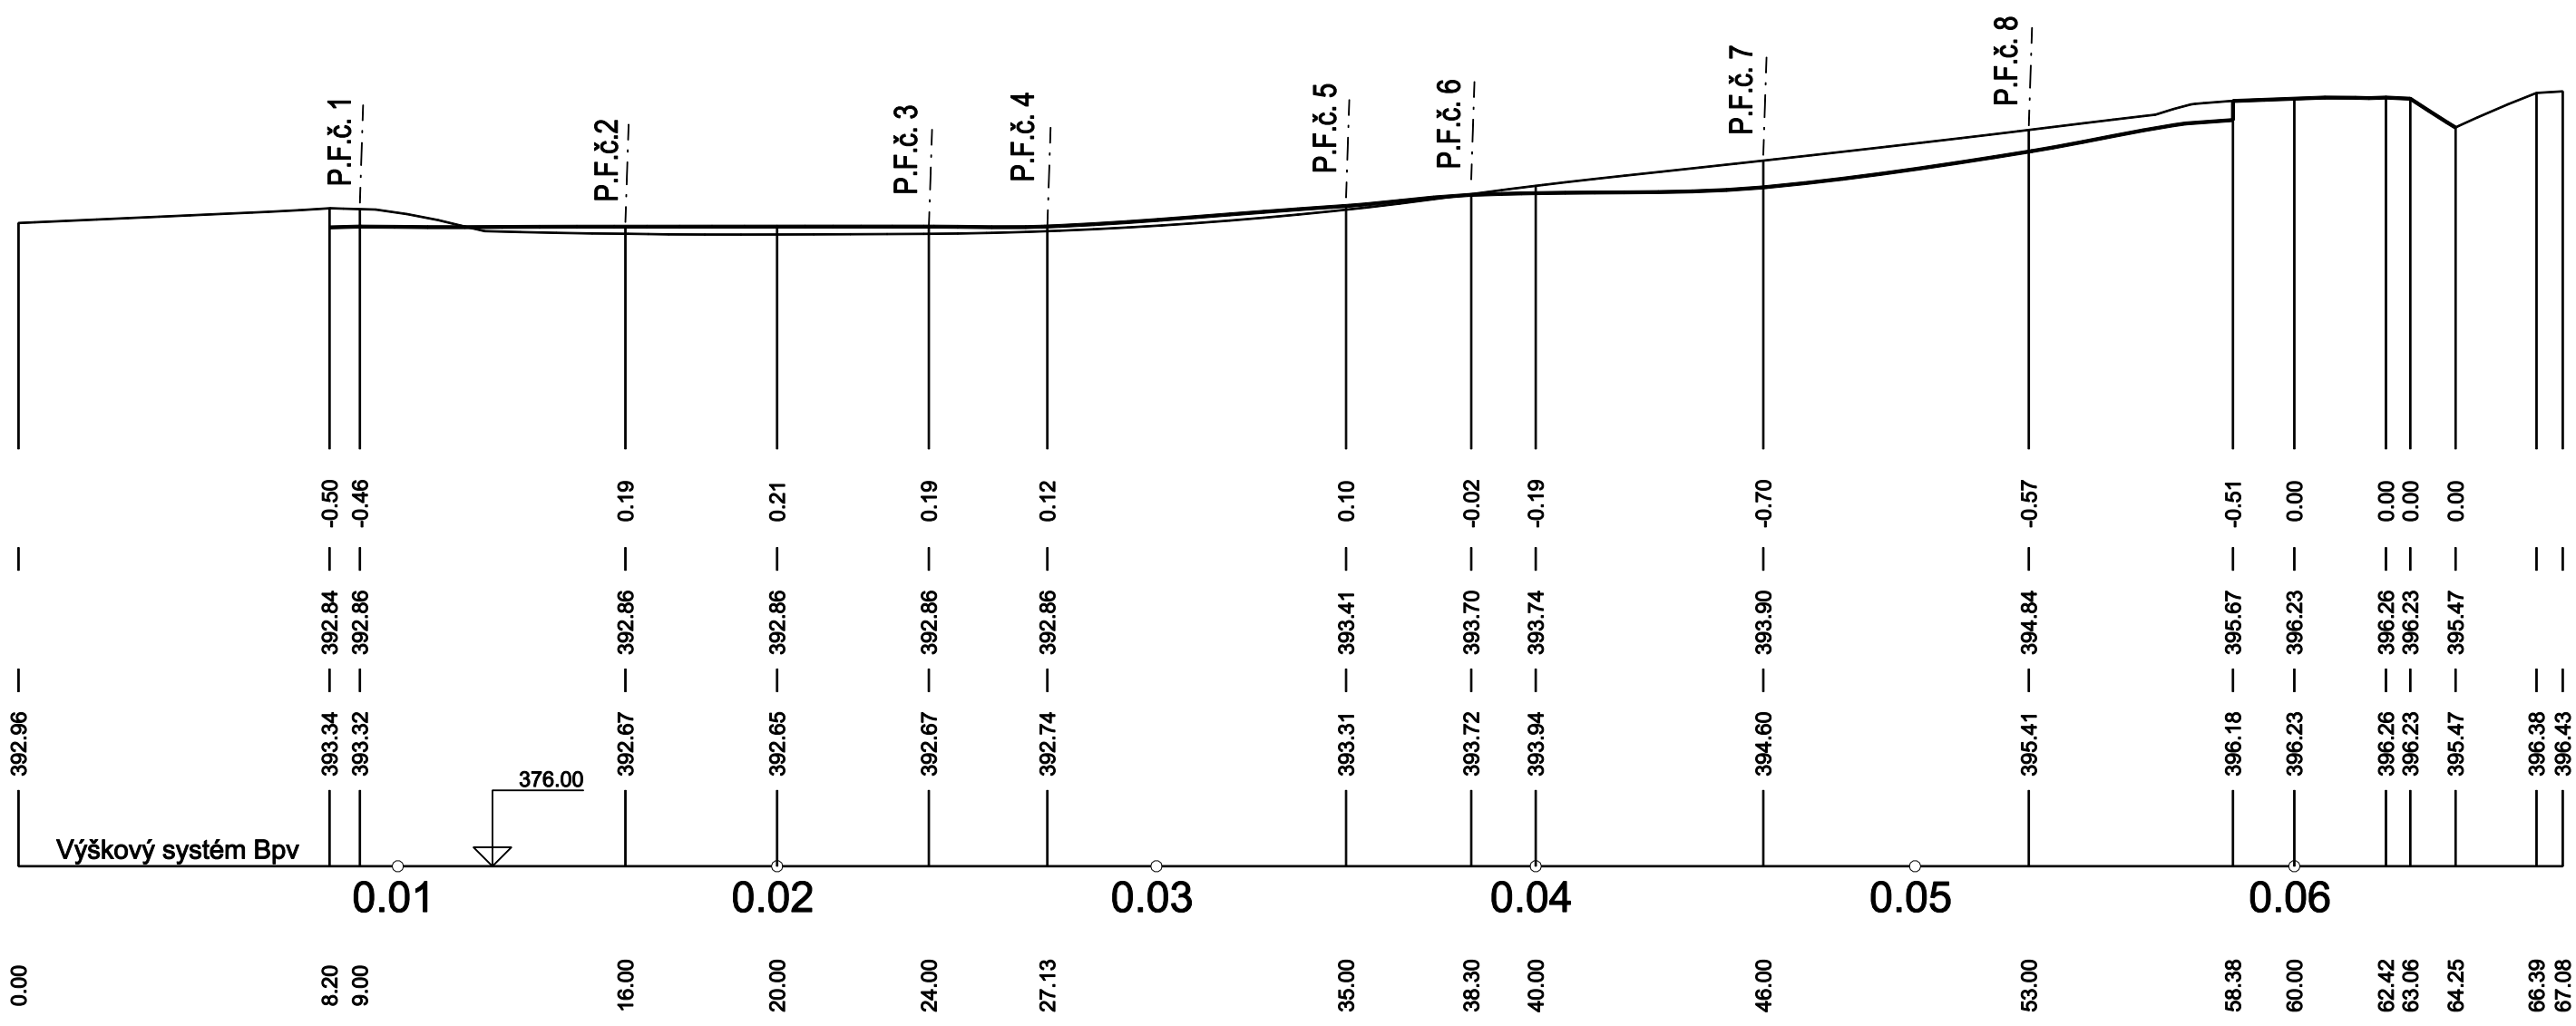



Skládka Písek - Vydlabý - etapa 5b
S.O.č.1 Terénní úpravy a oplocení
D.1.34. Podélný profil nájezdu na váhu

Měřítko 1 : 100

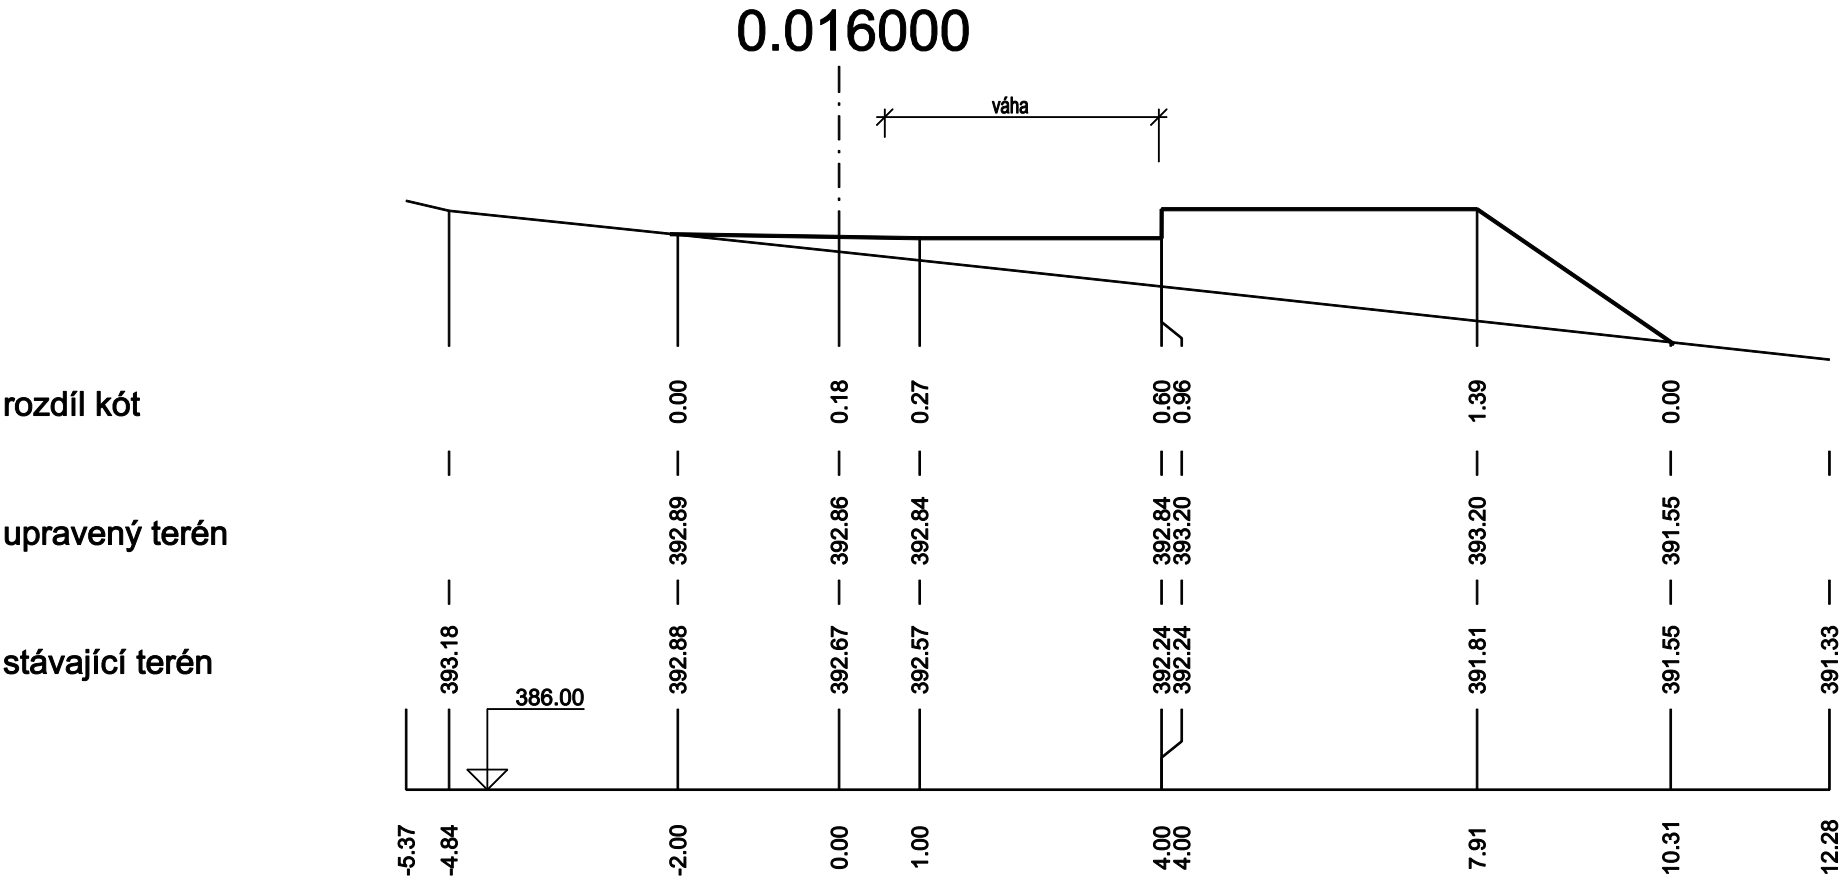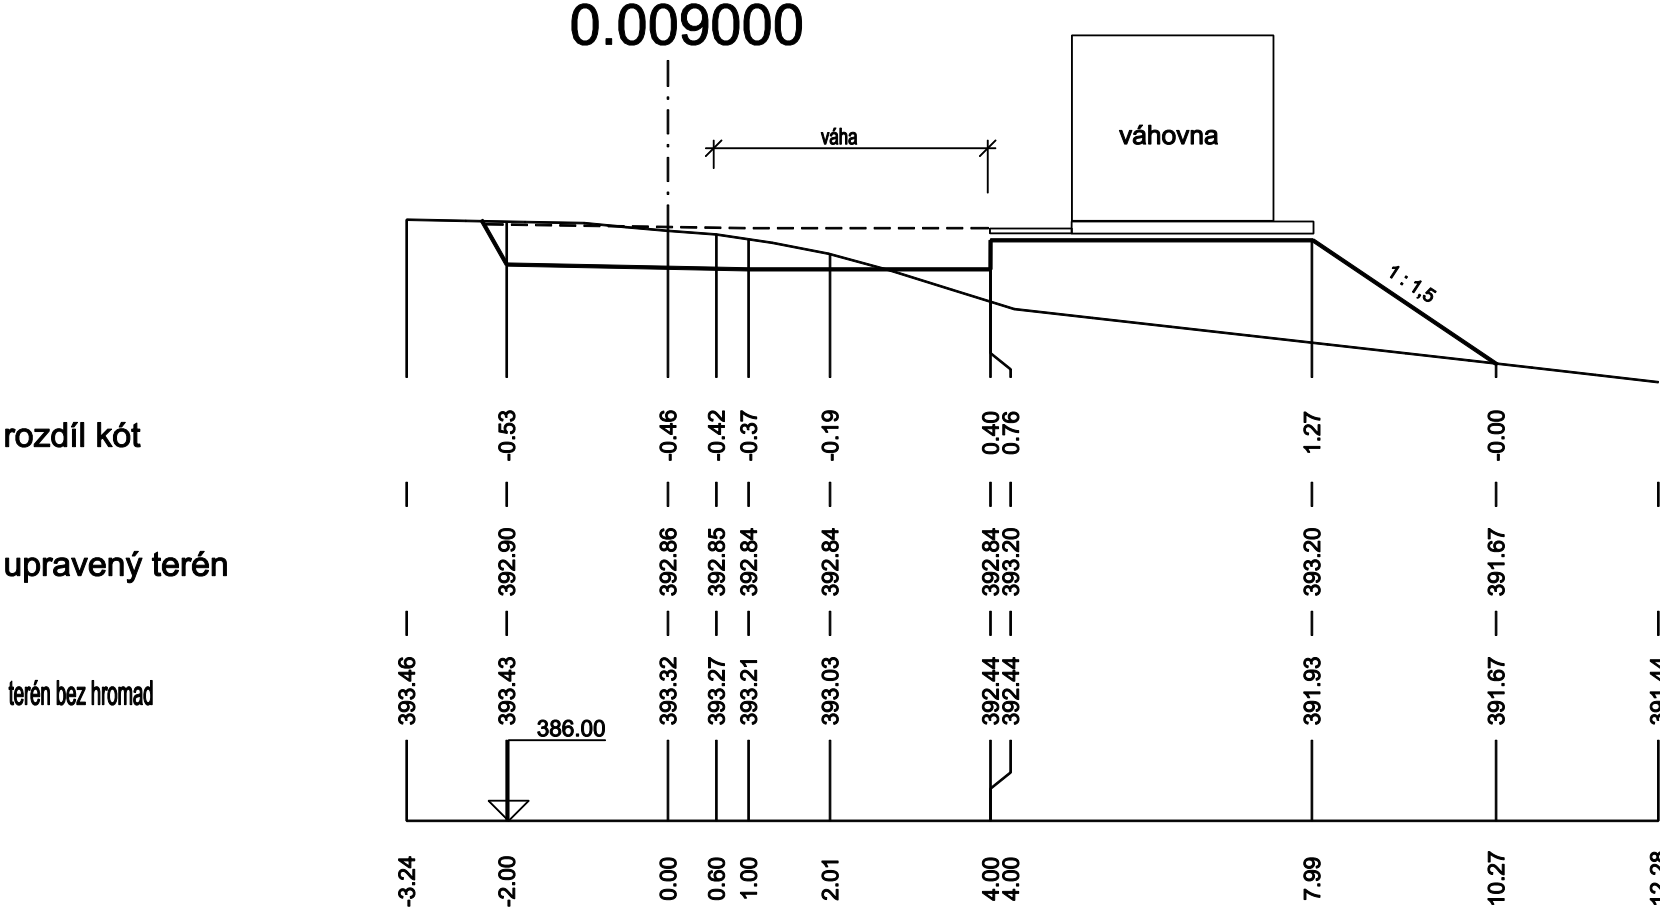



Skládka Písek - Vydlabý - etapa 5b
S.O.č.1 Terénní úpravy a oplocení
D.1.35. Příčné profily č. 1 - 2 nájezdu na váhu

Měřítko 1 : 100

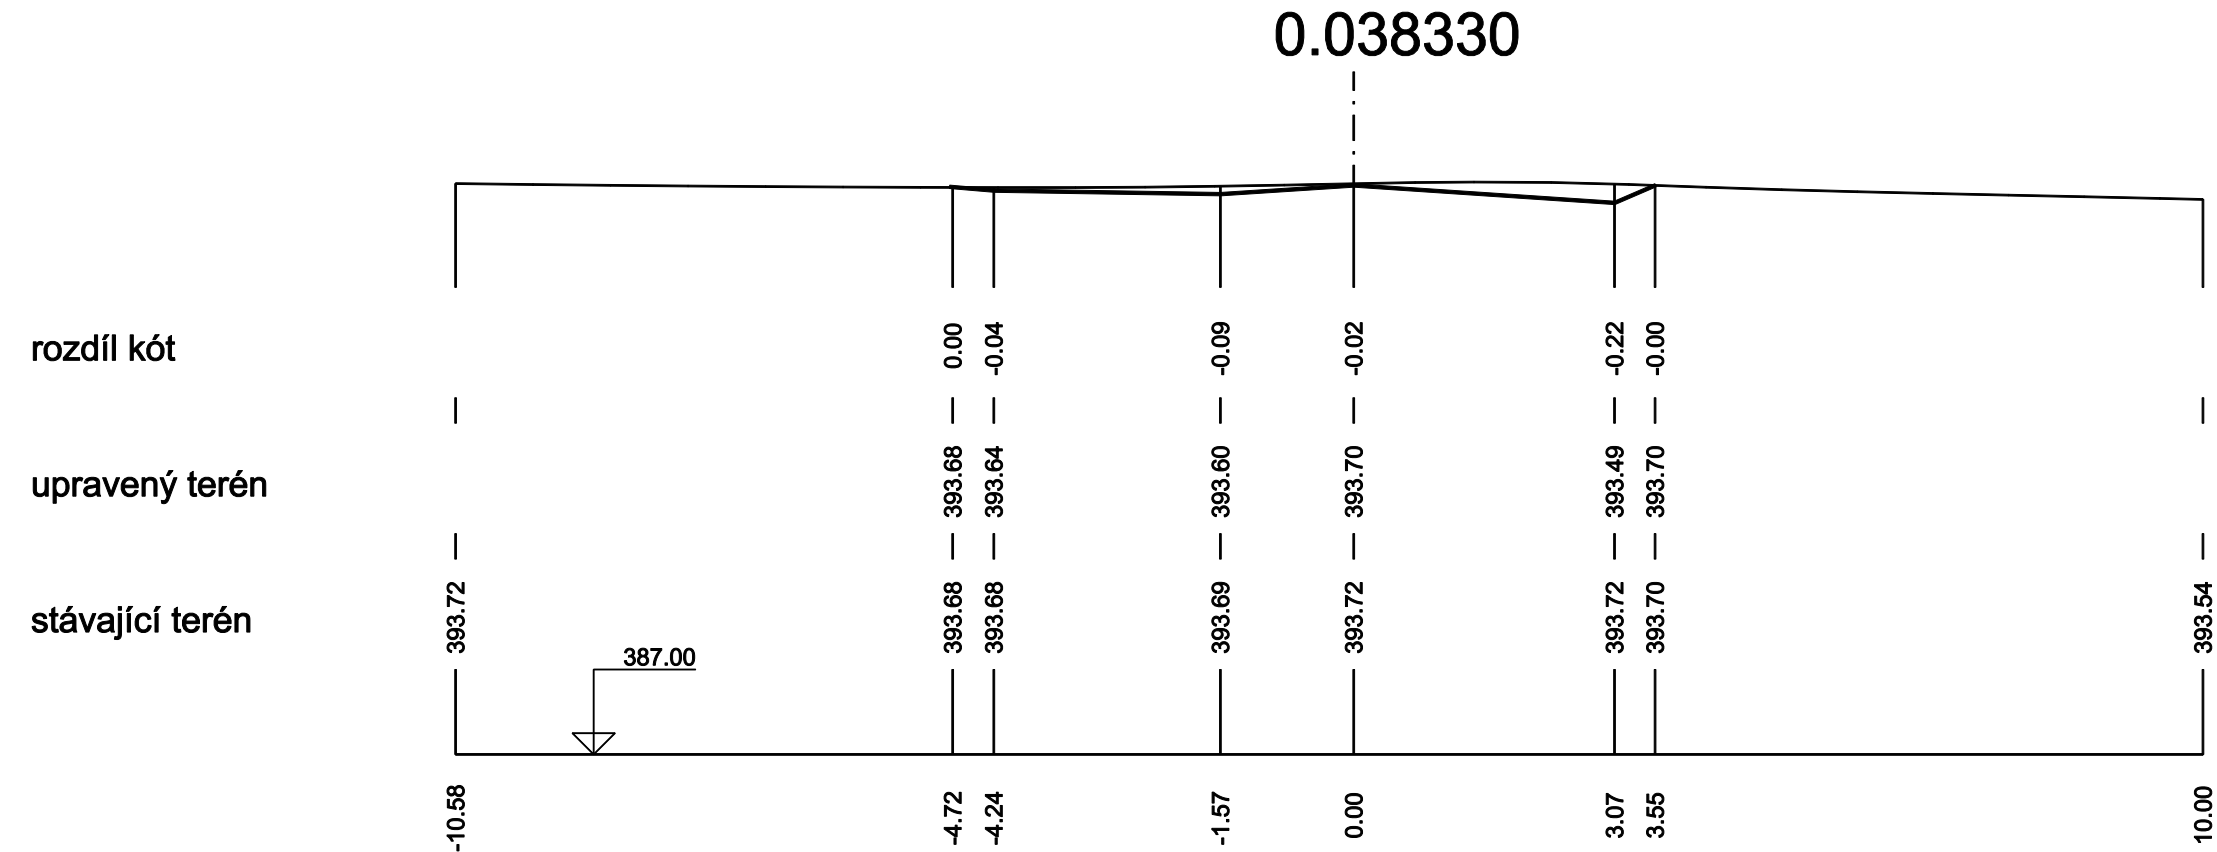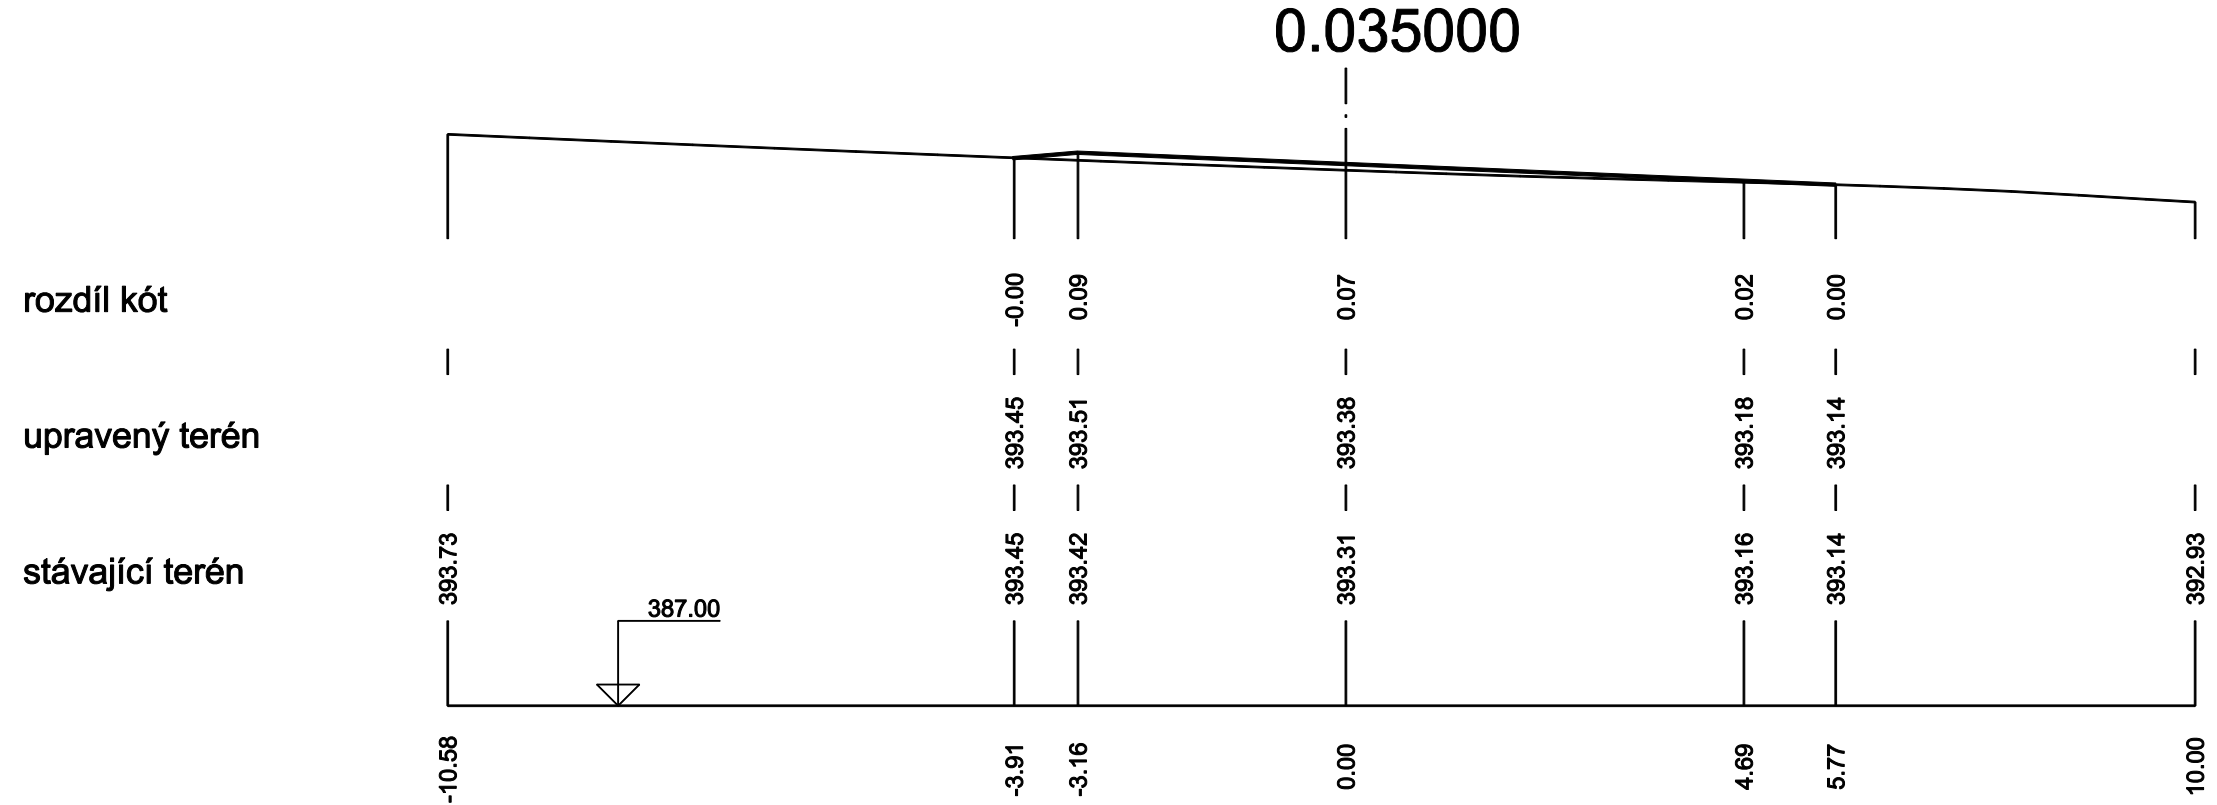

Skládka Písek - Vydlaby - etapa 5b
S.O.č.1 Terénní úpravy a oplocení
D.1.37. Příčné profily č. 5 - 6 nájezdu na váhu

Měřítko 1 : 100

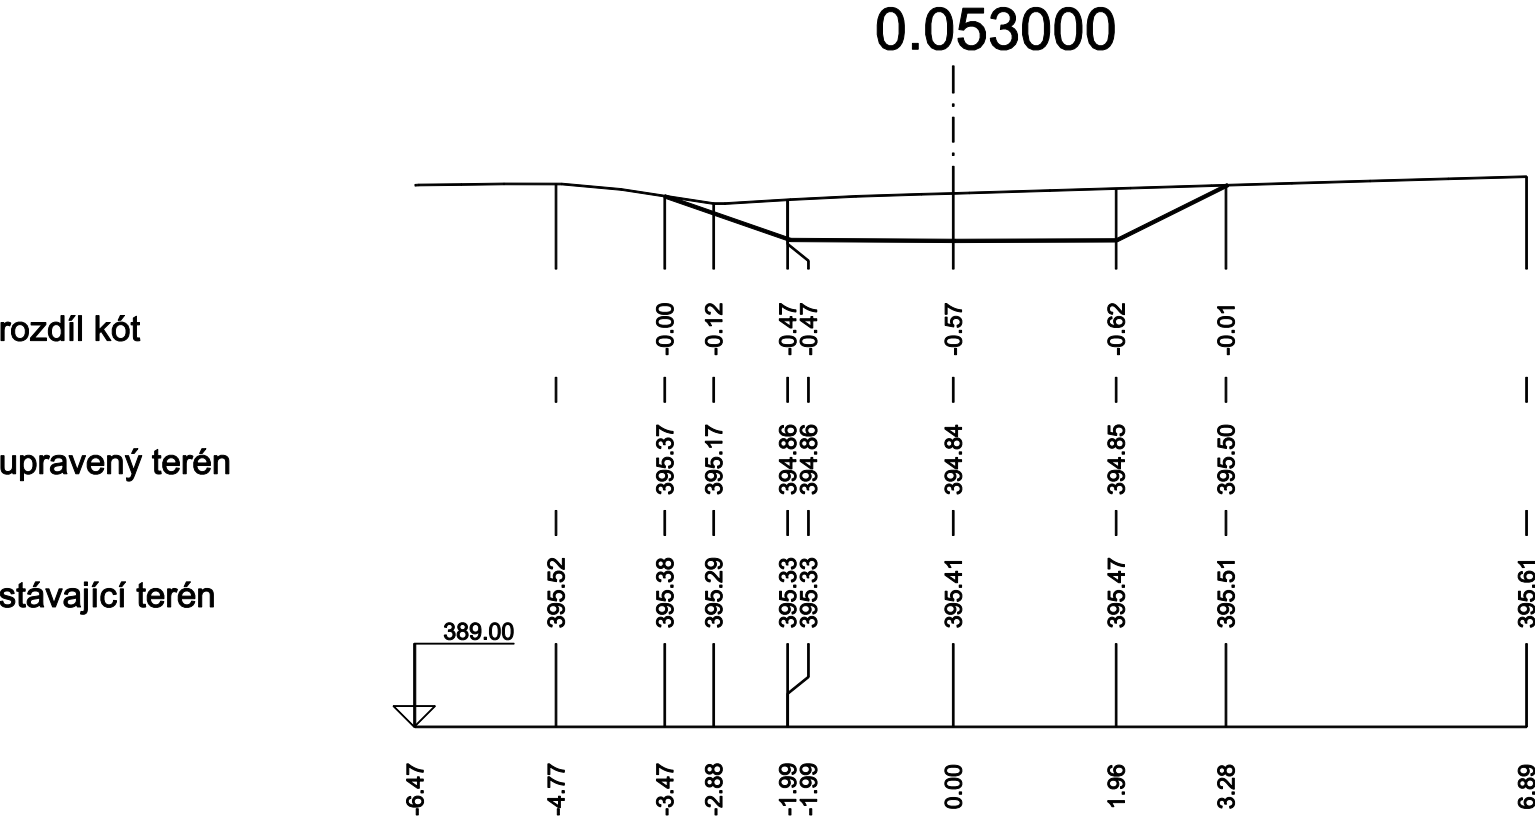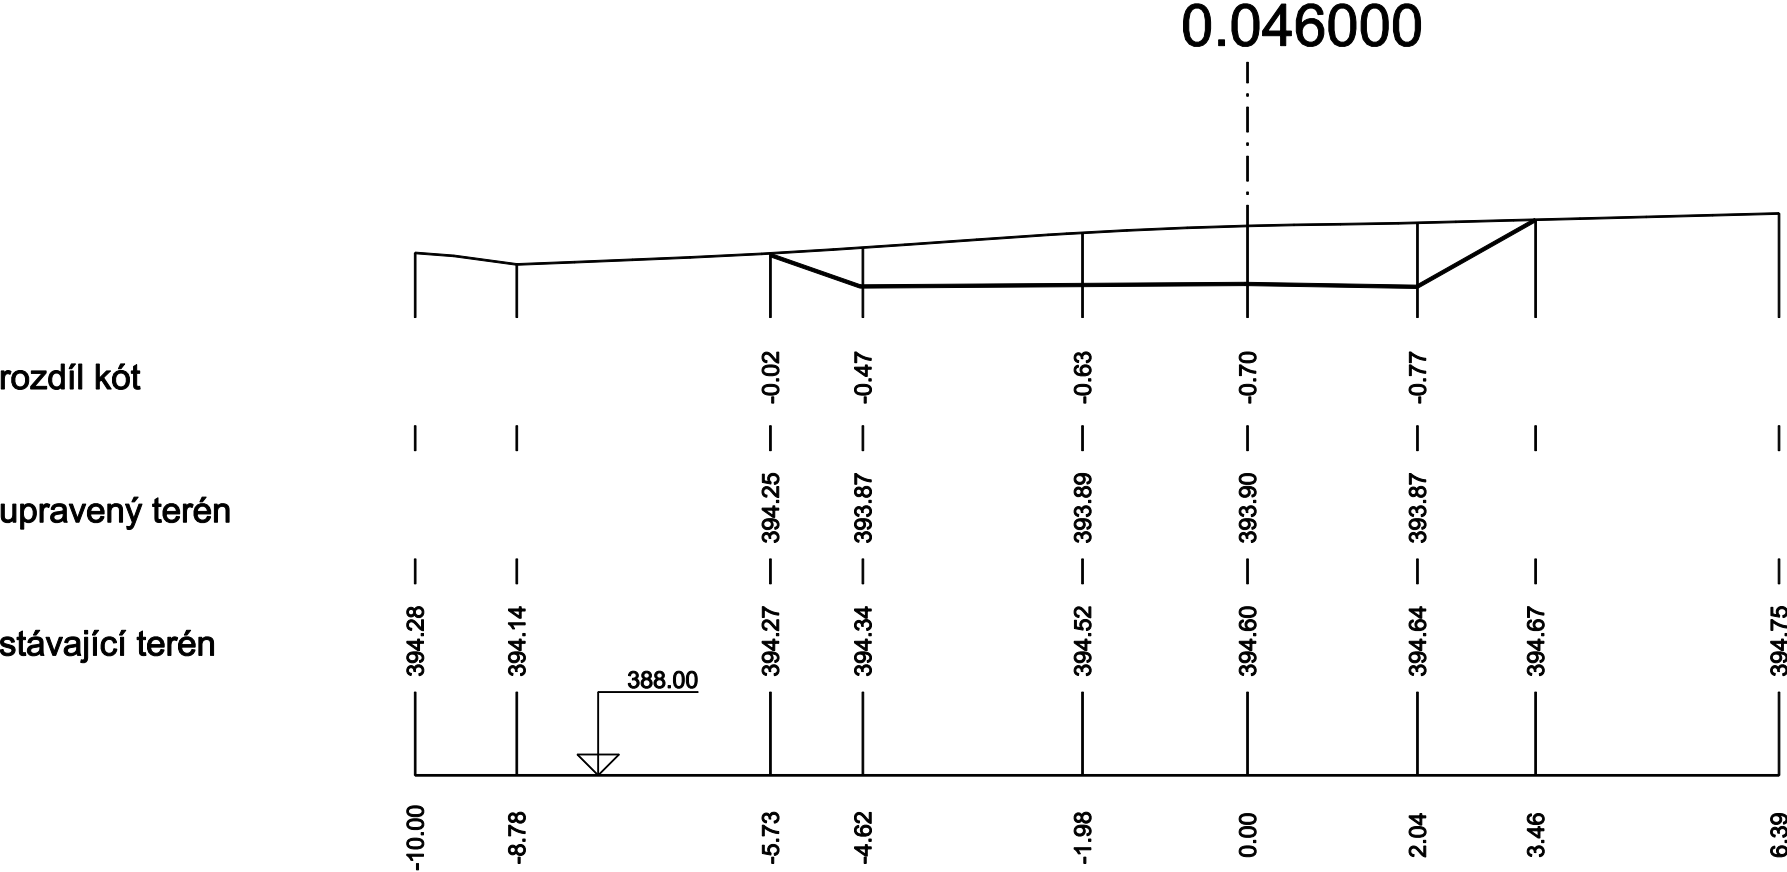

Skládka Písek - Vydlaby - etapa 5b
S.O.č.1 Terénní úpravy a oplocení
D.1.38. Příčné profily č. 7 - 8 nájezdu na váhu

podélný profil


měř. 1 : 100

upravený terén

stávající terén

Srovnávací rovina
Staničení v km

Staničení v m

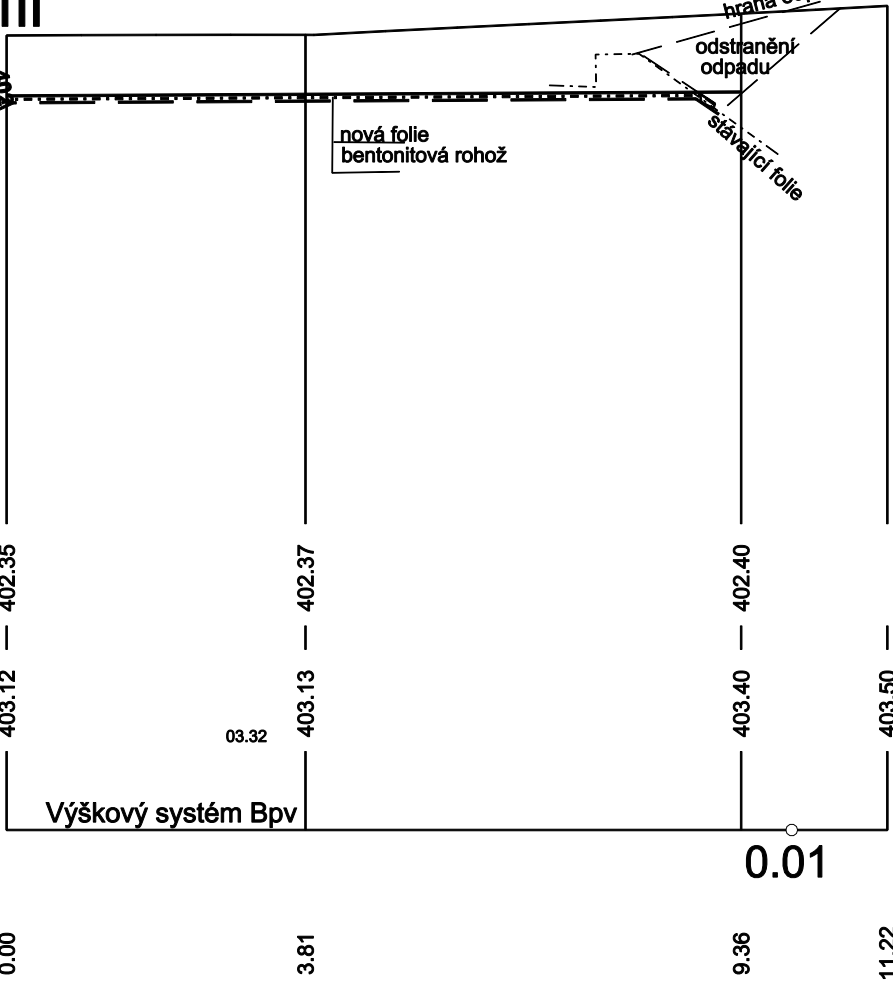


příčný profil

měř. 1 : 100


upravený terén

stávající terén

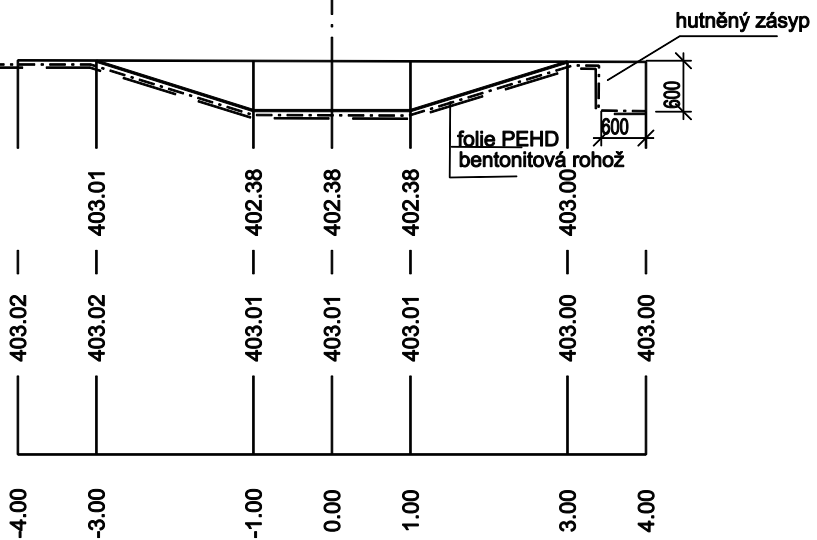


Situace

měř. 1 : 250

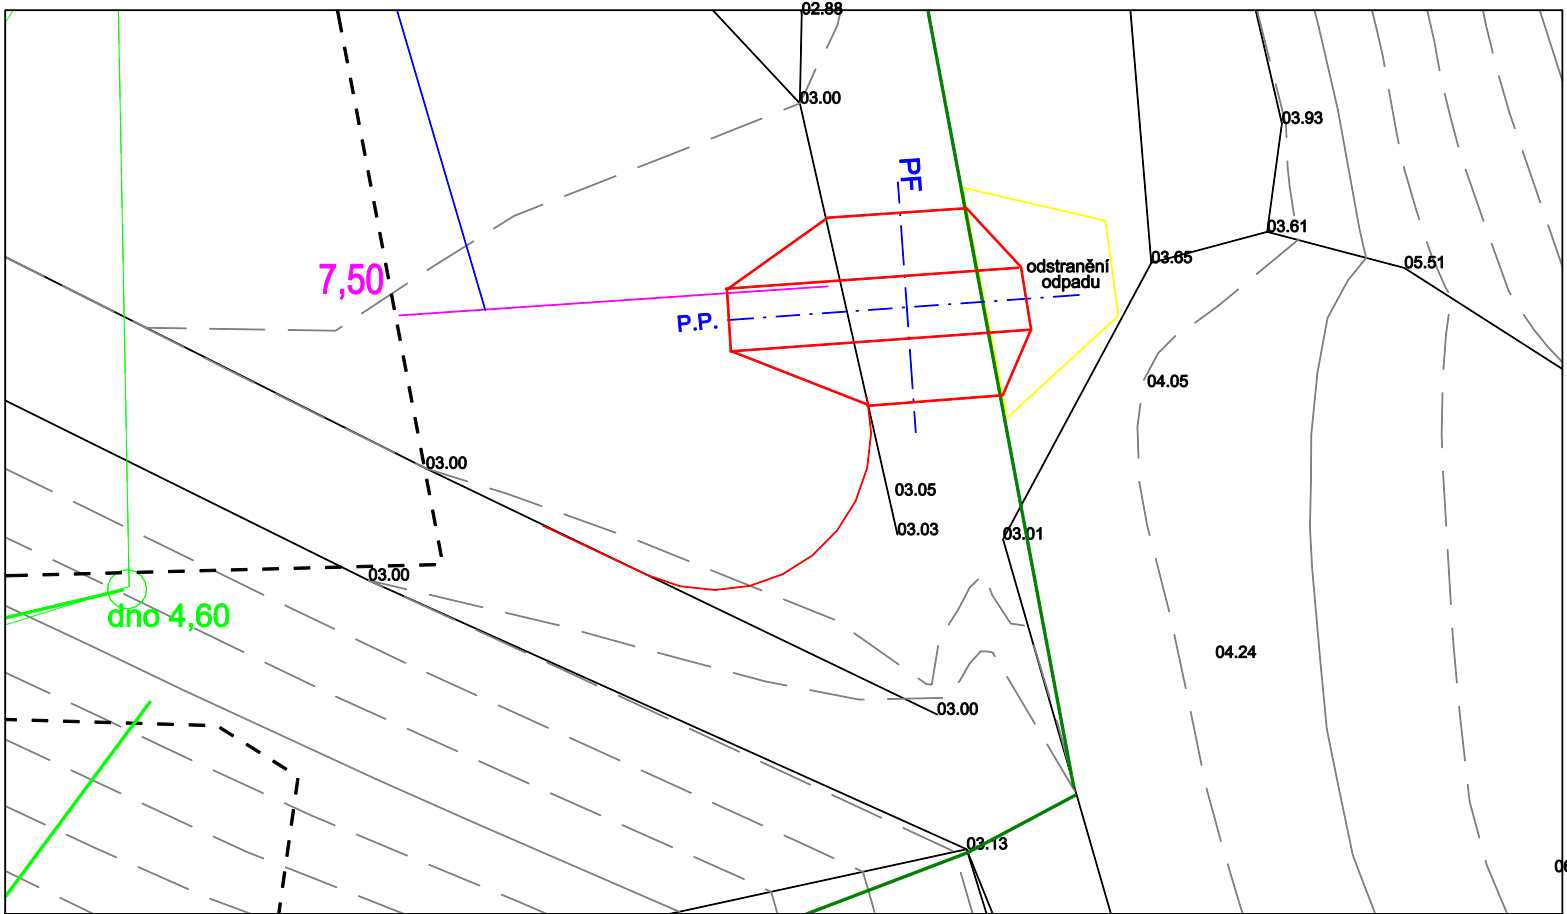

Skládka Písek - Vydlaby - etapa 5b
S.O.č.1 Terénní úpravy a oplocení
D.1.39. Úprava stávající hráze

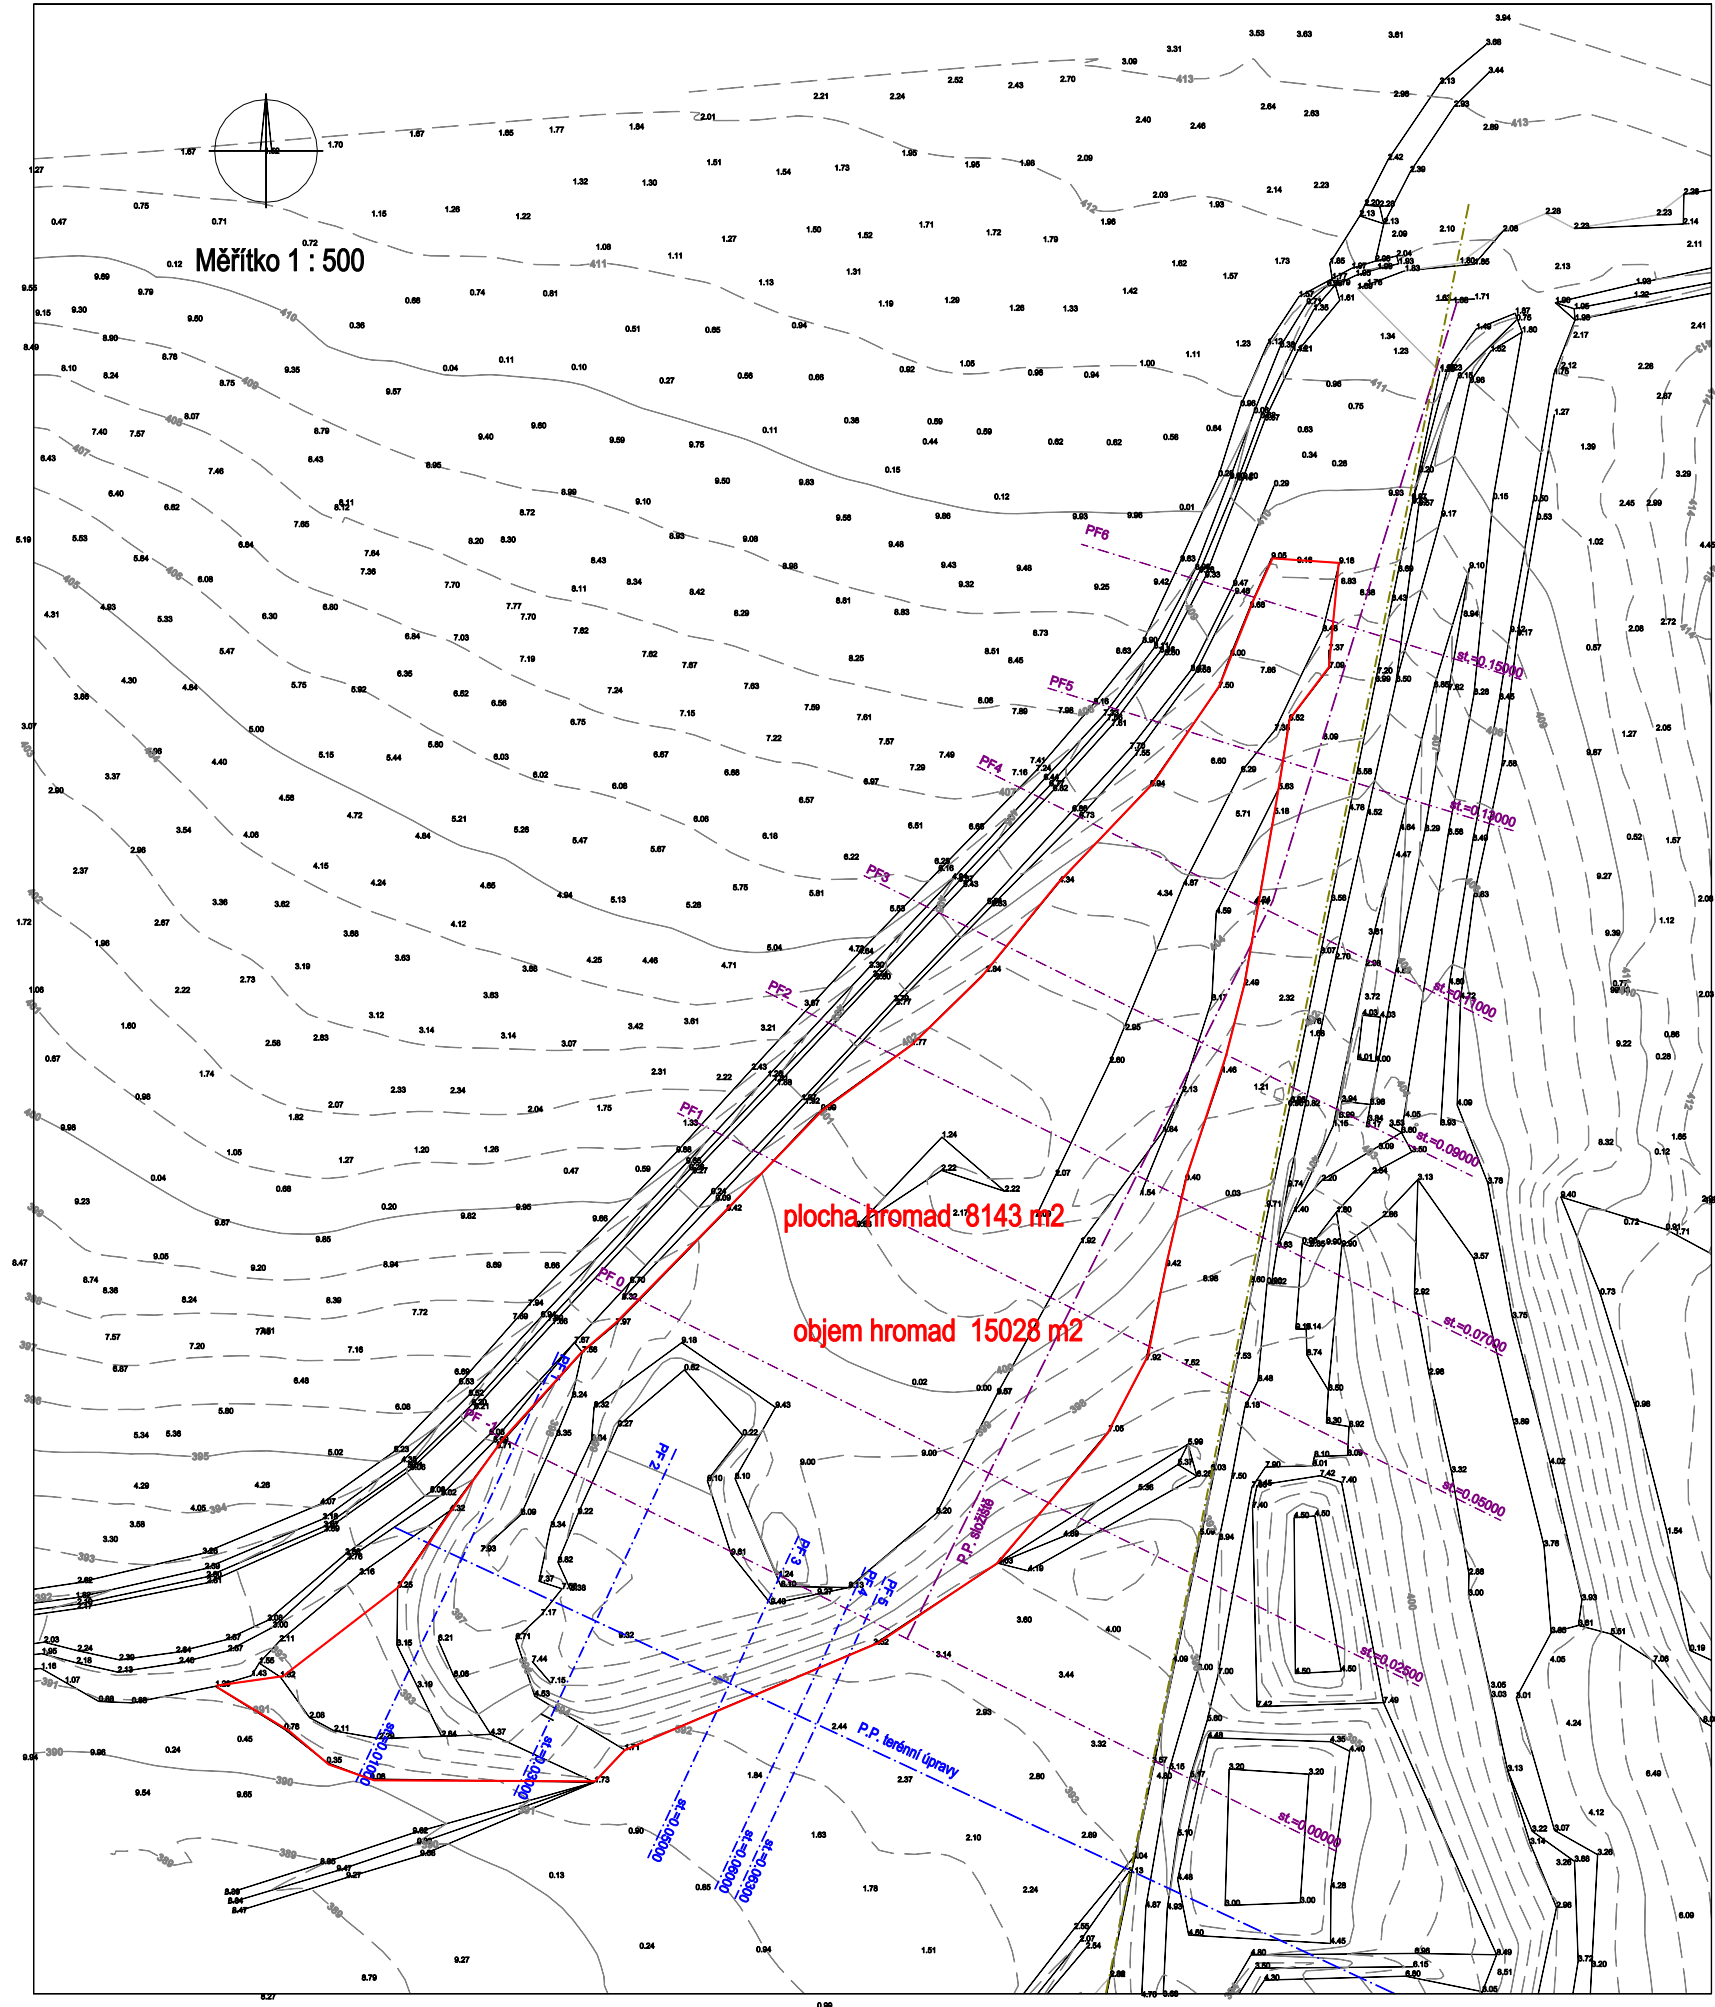

Skládka Písek - Vydľaby - etapa 5b

D.1.1. Situace odstranění hromad zeminy

Měřítko - délky 1 : 500
výšky 1 : 200


rozdíl kót

upravený terén

stávající terén

Srovnávací rovina
Staničení v km


Staničení v m

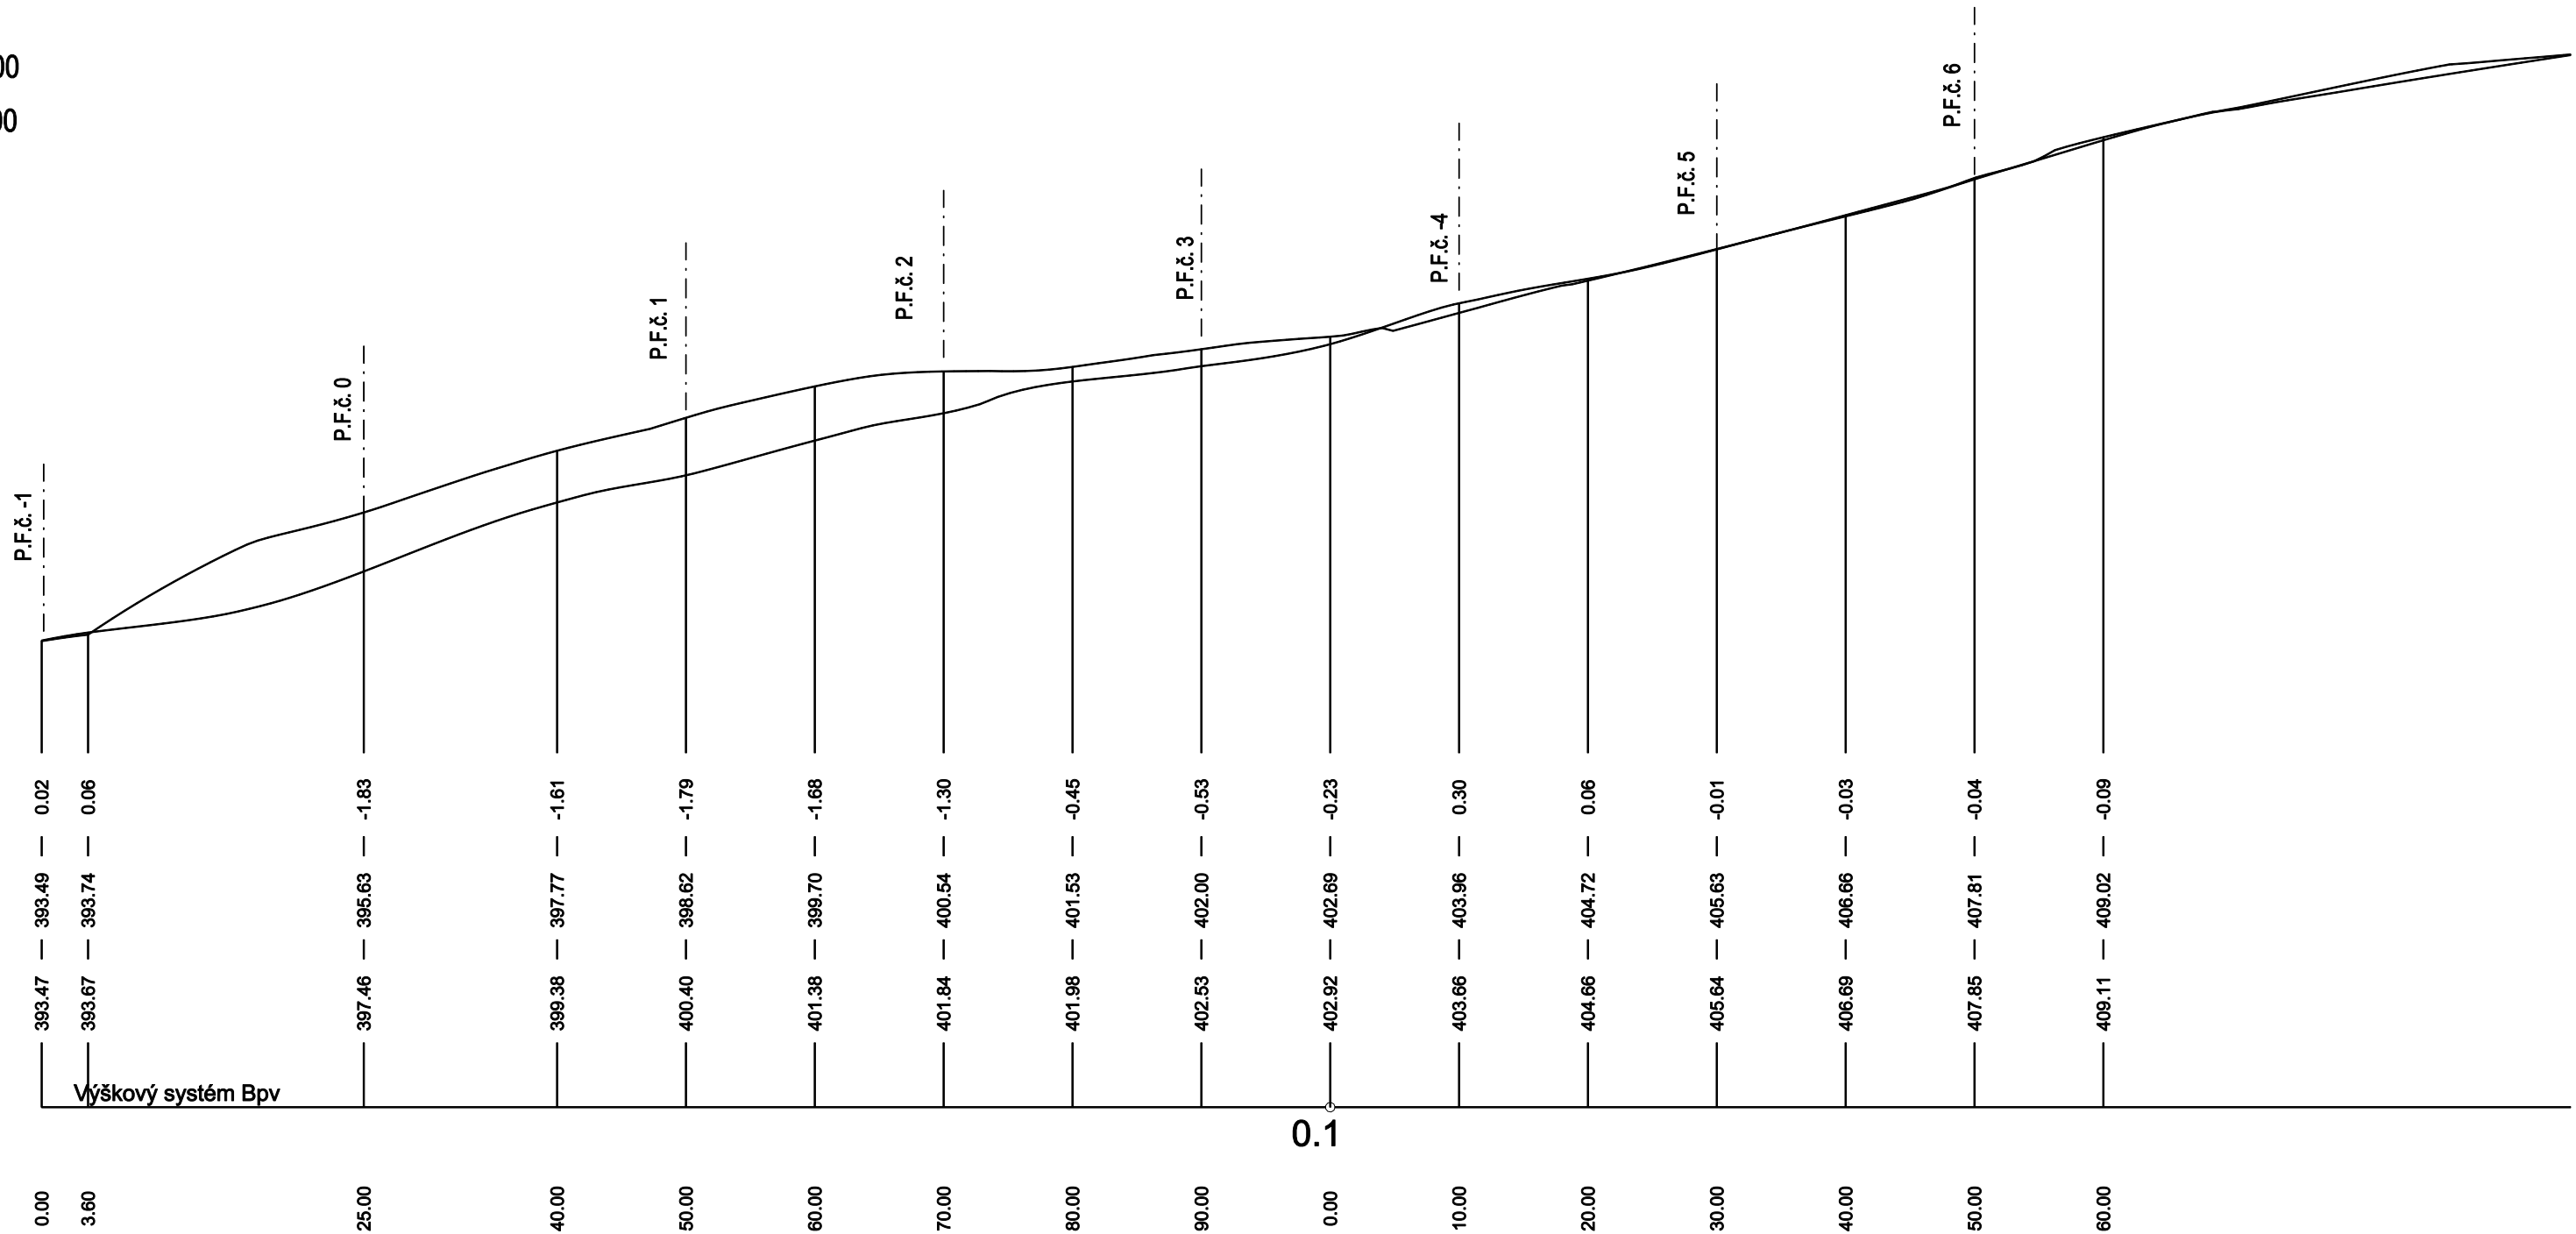

Skládka Písek - Vydlaby - etapa 5b
S.O.č.1 Terénní úpravy a oplocení
D.1.2. Podélný profil složiště - odstranění hromad zeminy


Měřítko - délky 1 : 500
výšky 1 : 200

rozdíl kót
terén bez hromad
terén s hromadymi

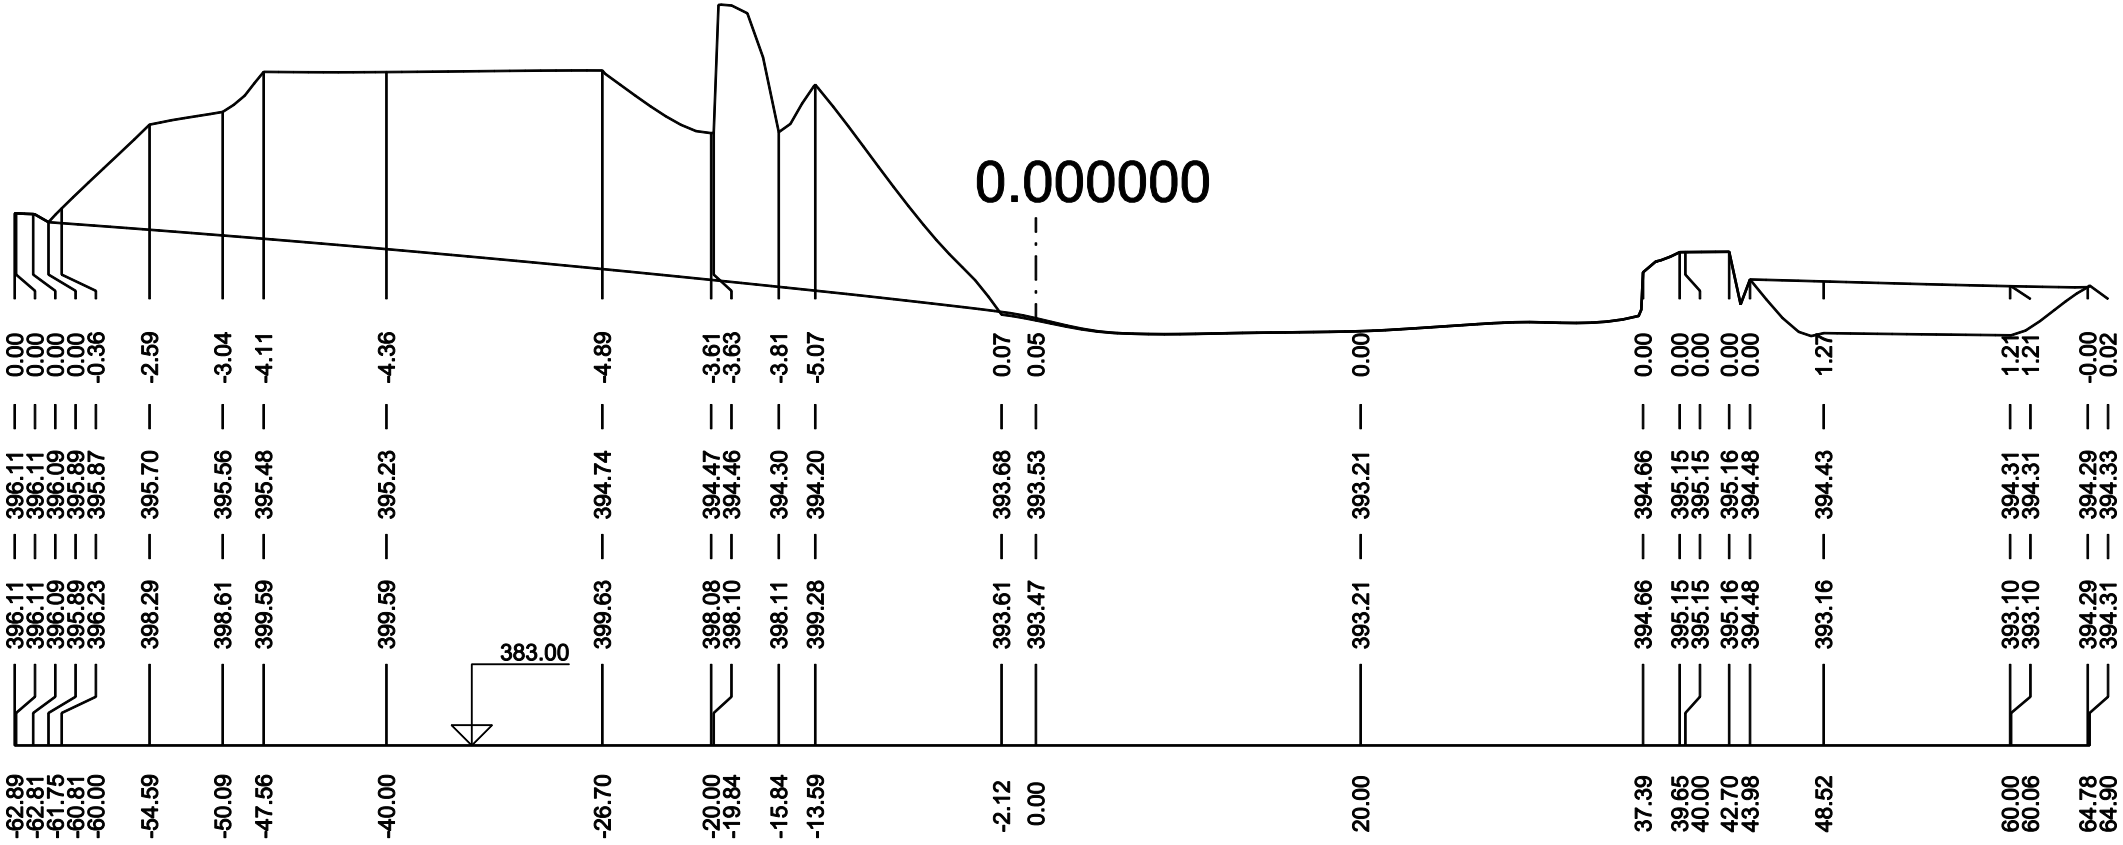

0.025000


rozdíl kót
terén bez hromad
terén s hromadymi

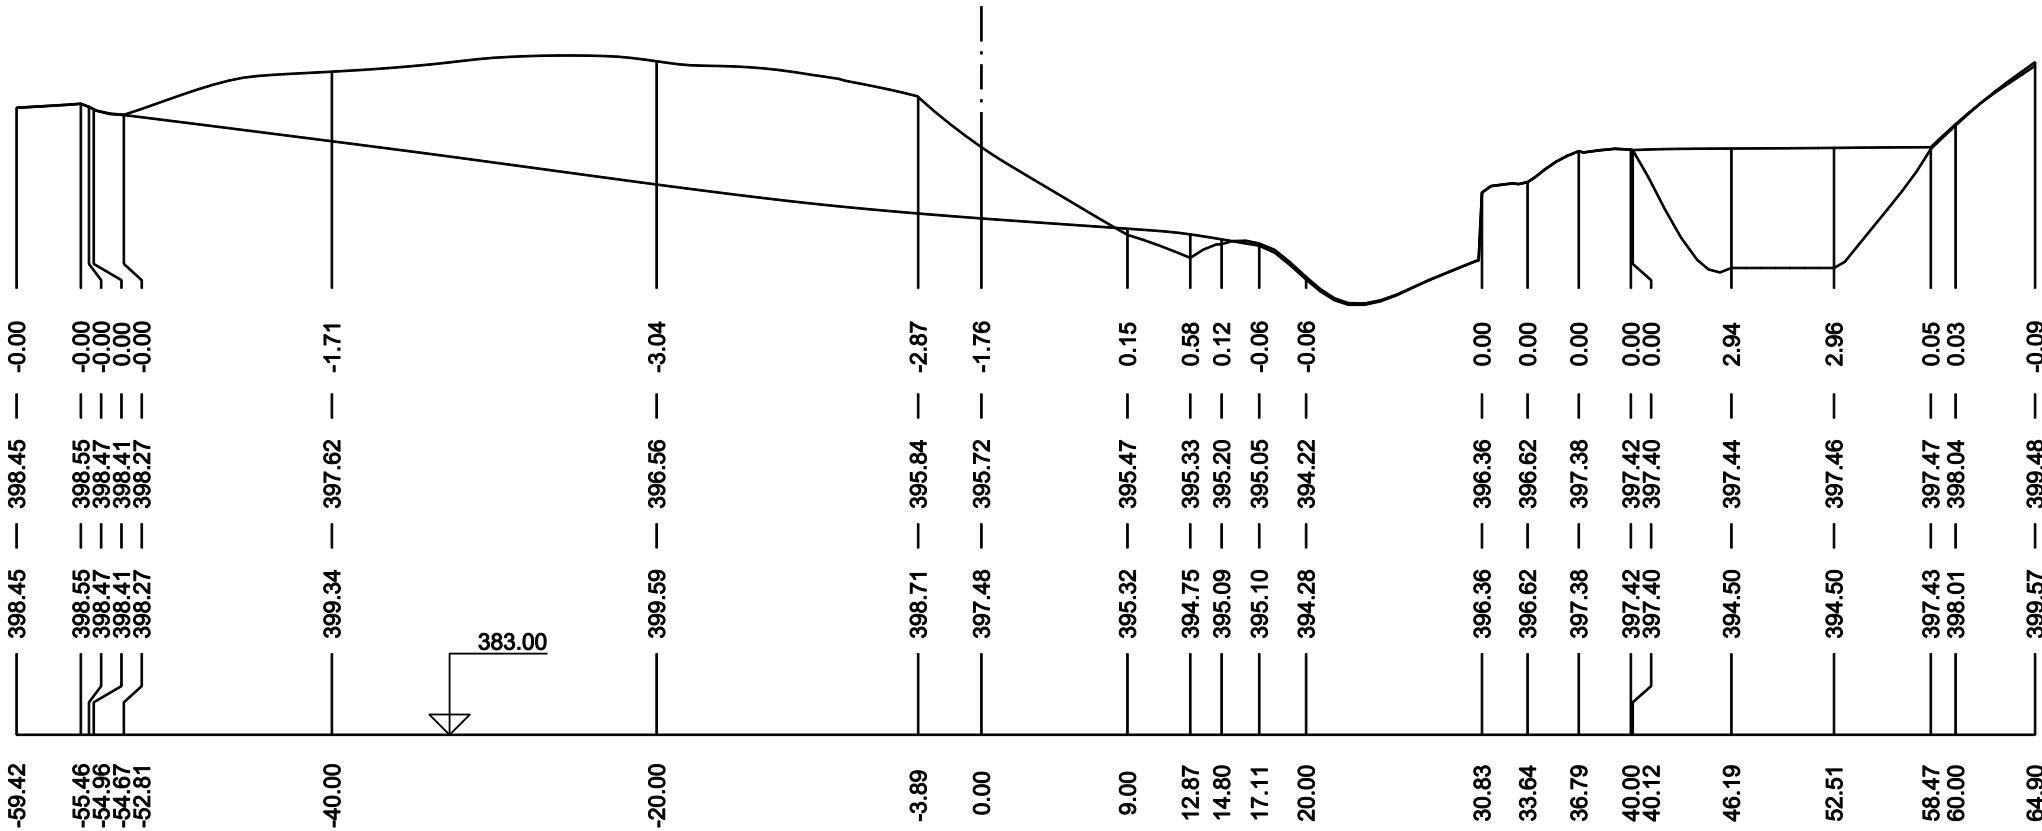


Skládka Písek - Vydľaby - etapa 5b

S.O.č.1 Terénní úpravy a oplocení

D.1.3. Příčné profily P.F.č. 1 - 0 - odstranění hromad zeminy

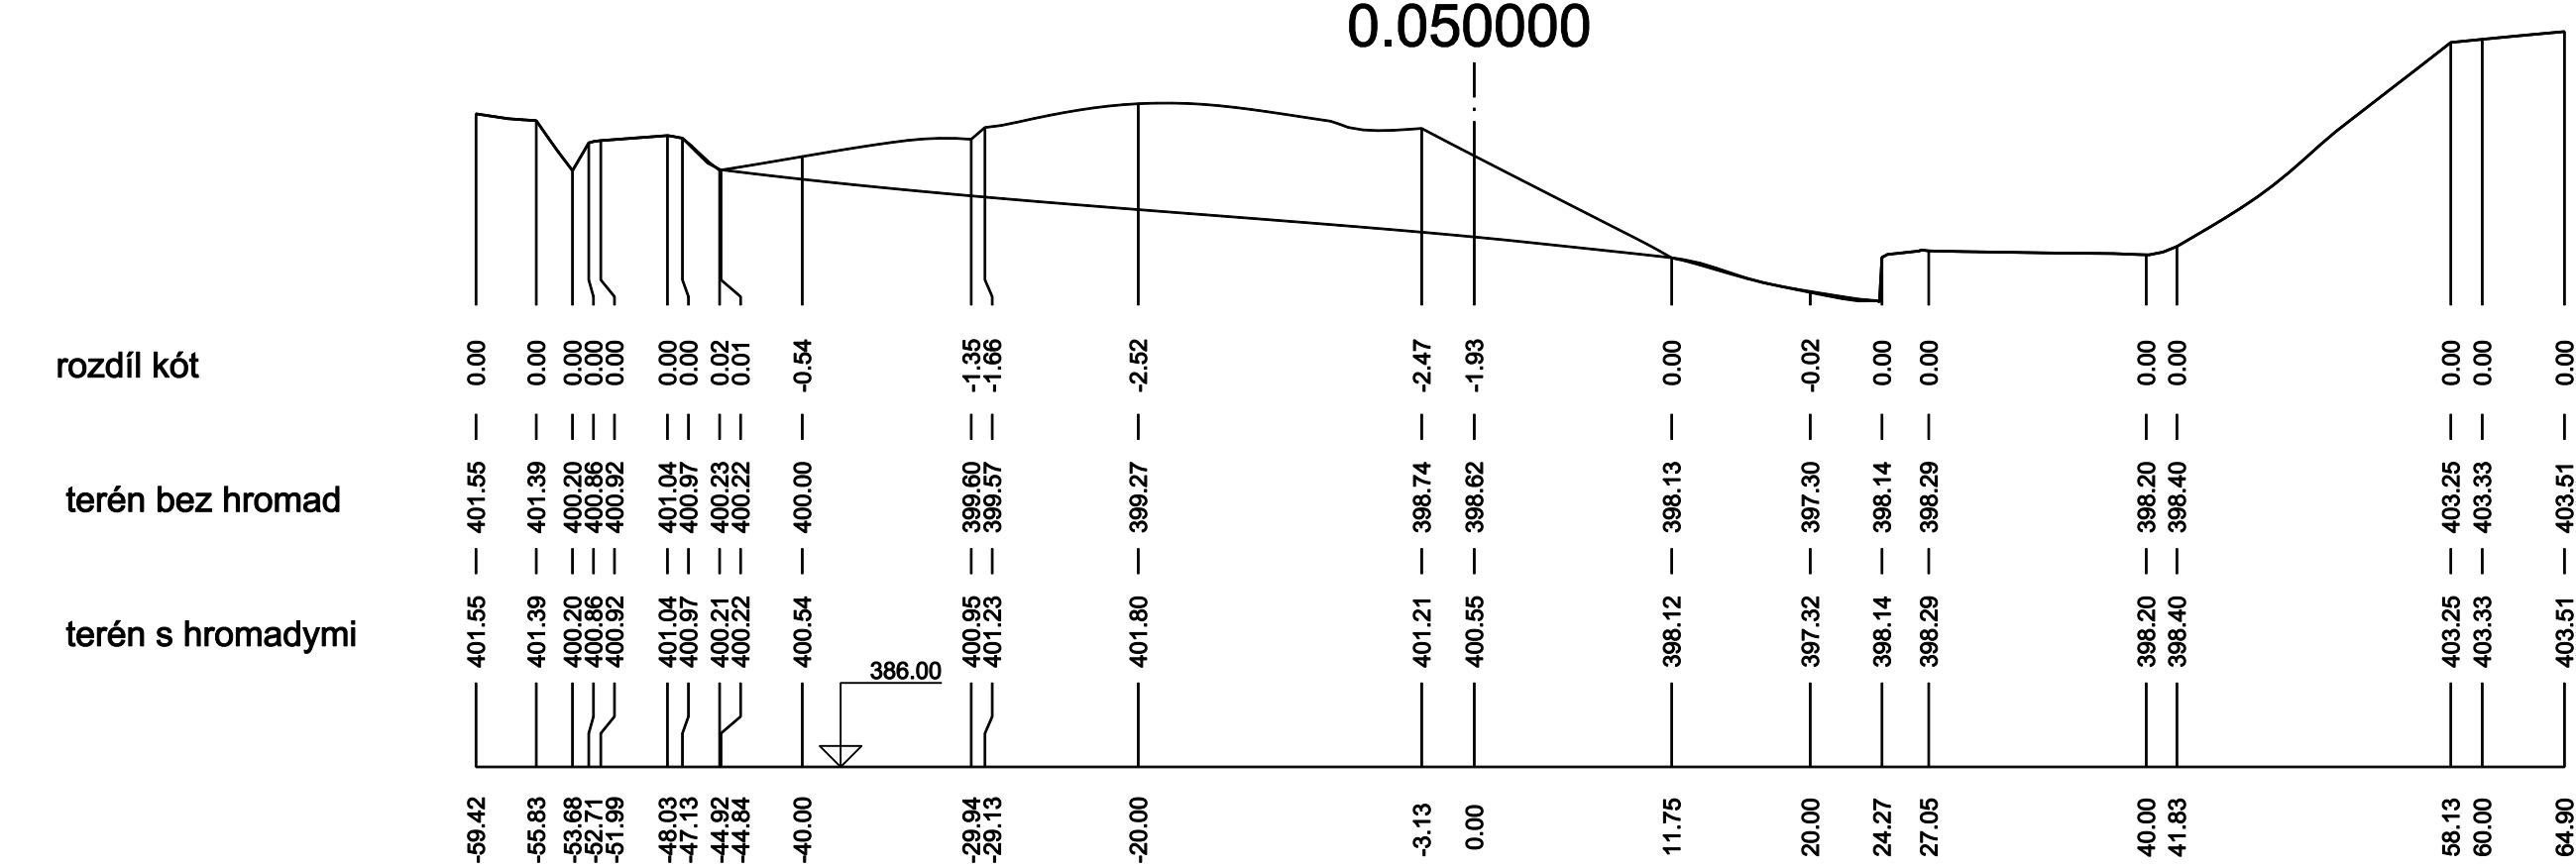


Měřítko - délky 1 : 500
výšky 1 : 200

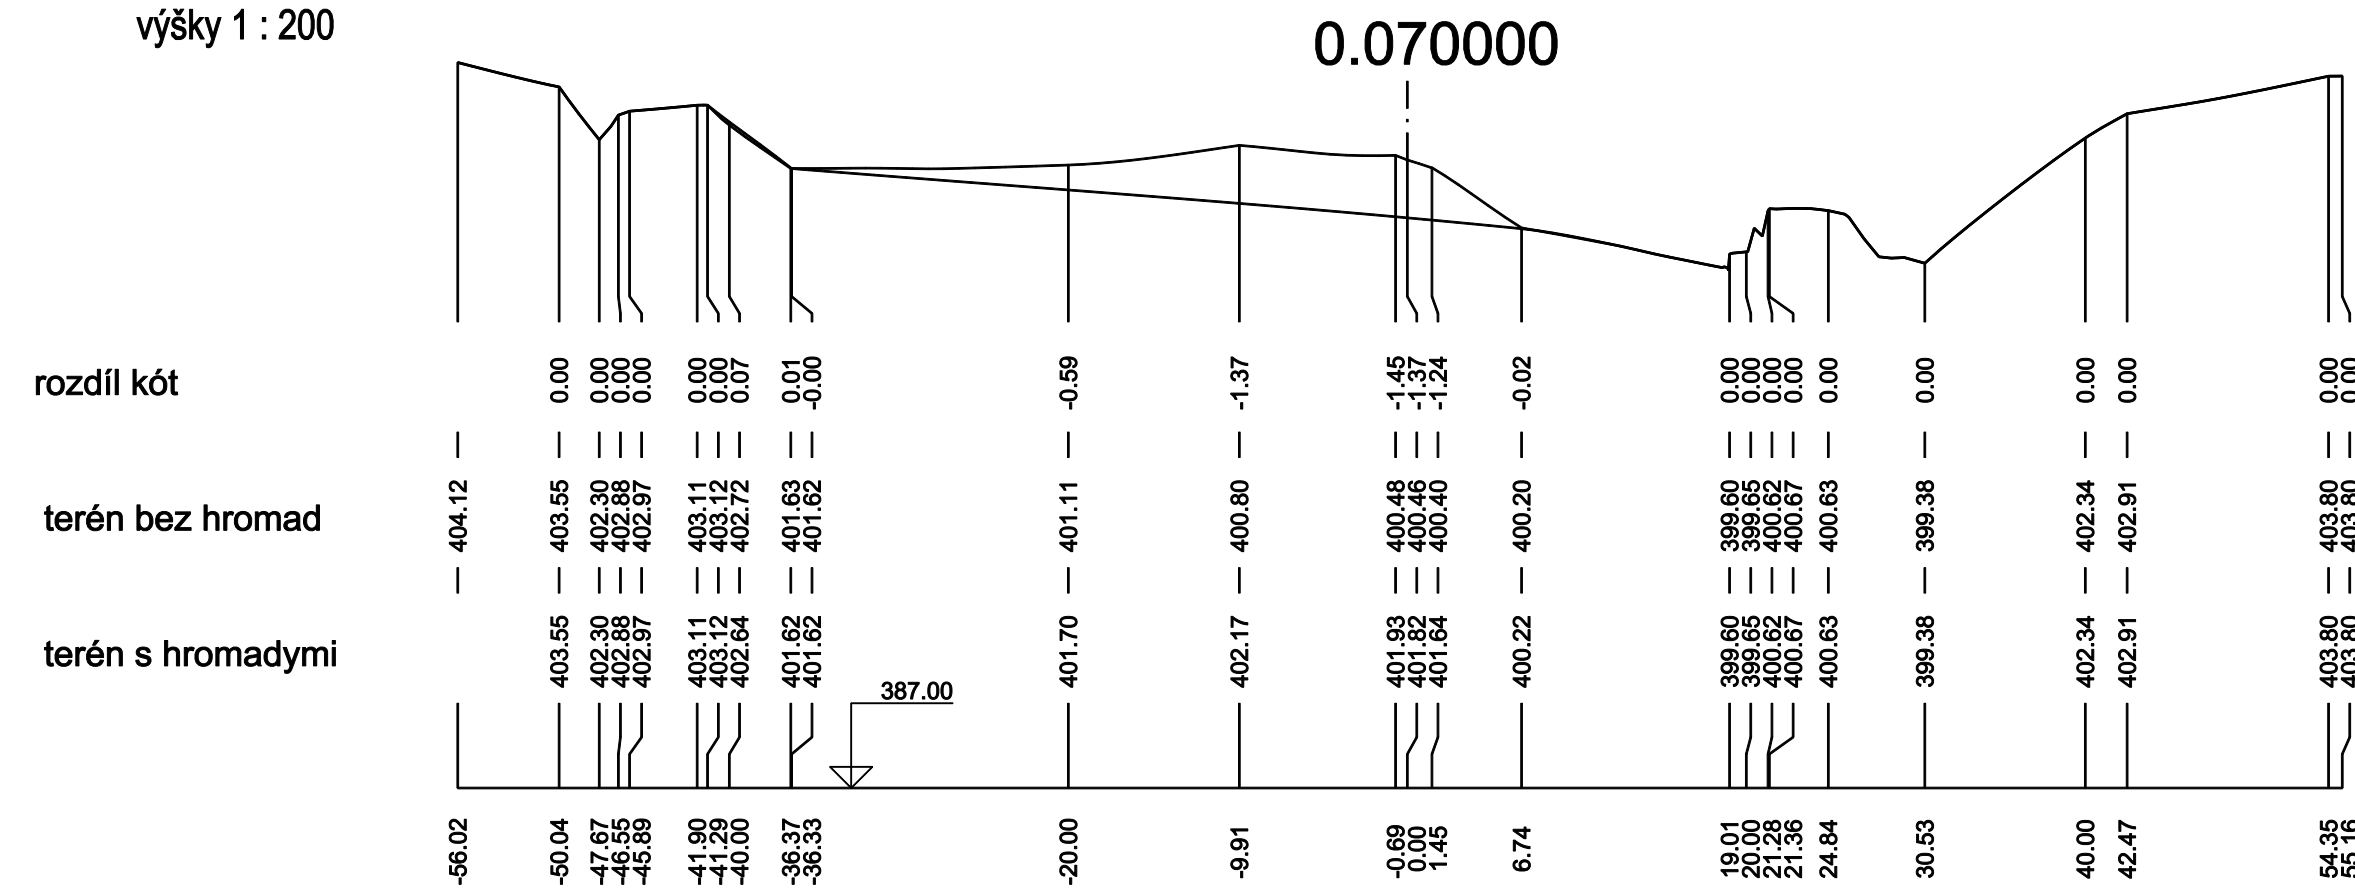

Skládka Písek - Vydlabý - etapa 5b


S.O.č.1 Terénní úpravy a oplocení

D.1.4. Příčné profily P.F.č. 1 - 2 - odstranění hromad zeminy

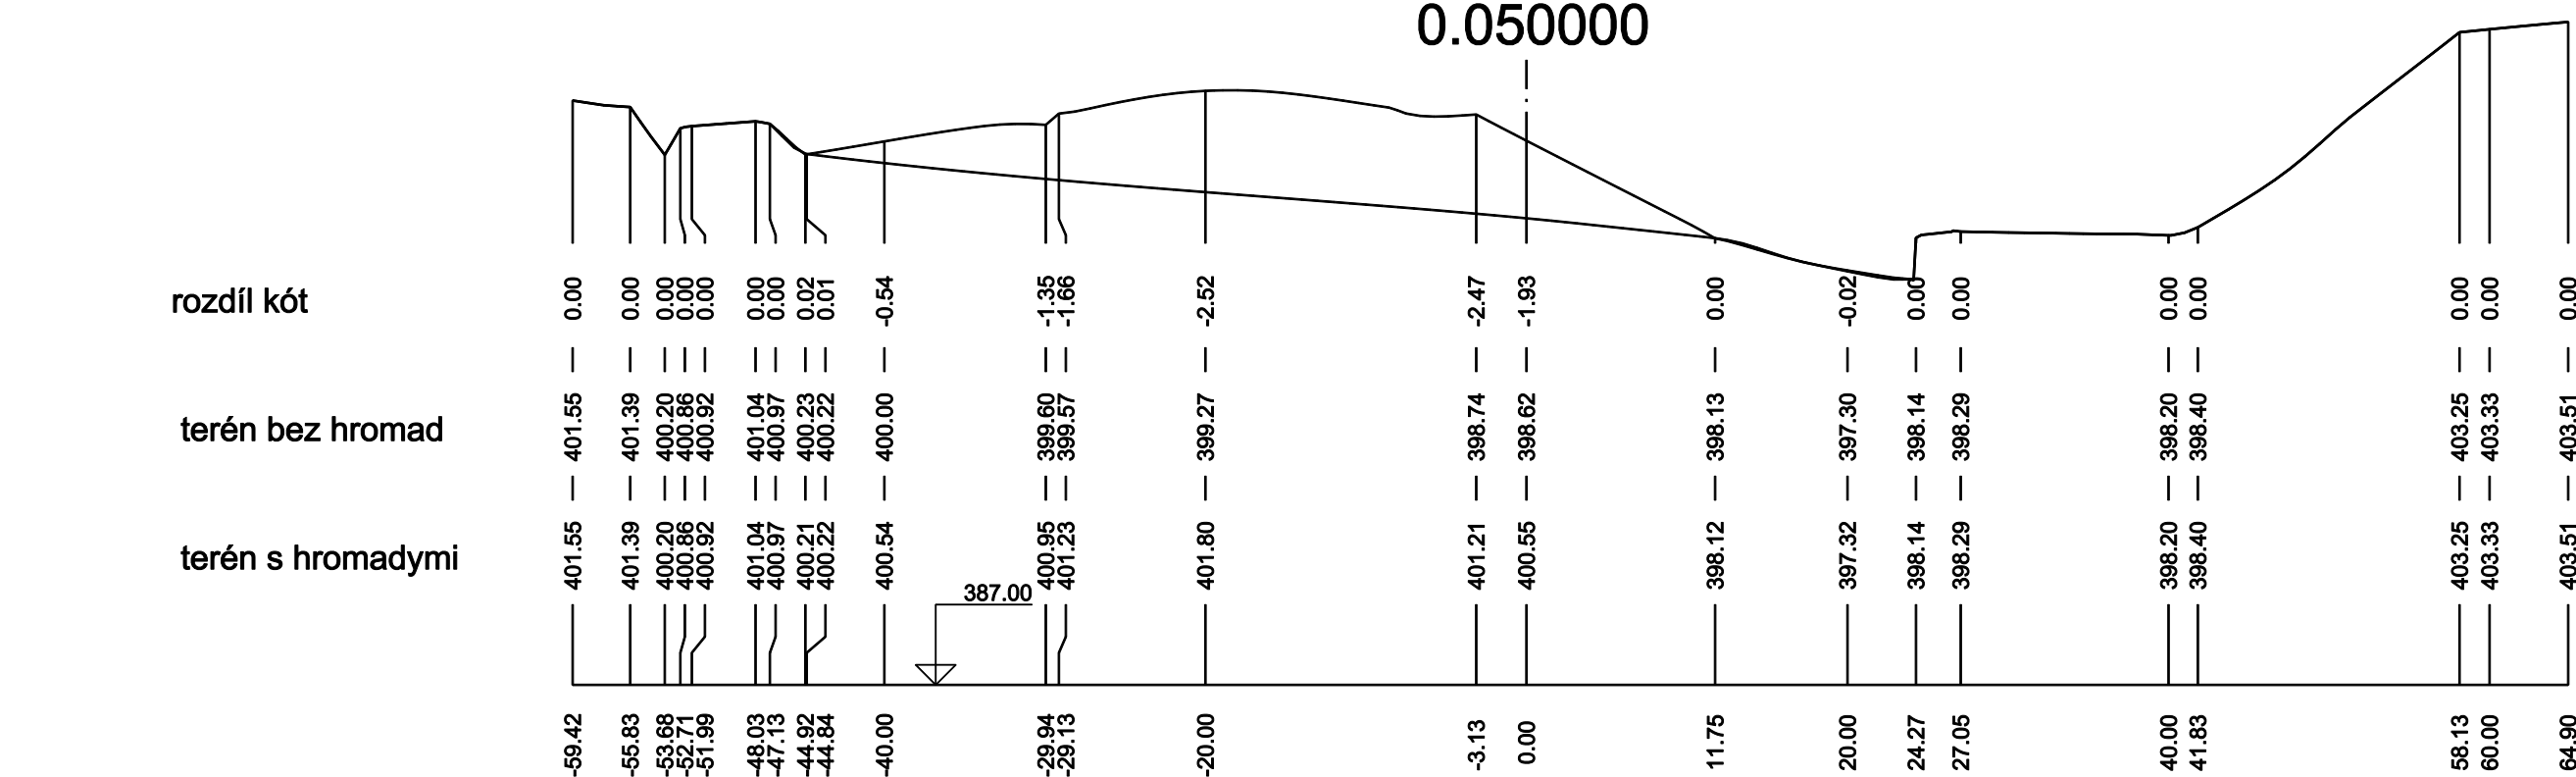

Měřítko - délky 1 : 500

výšky 1 : 200

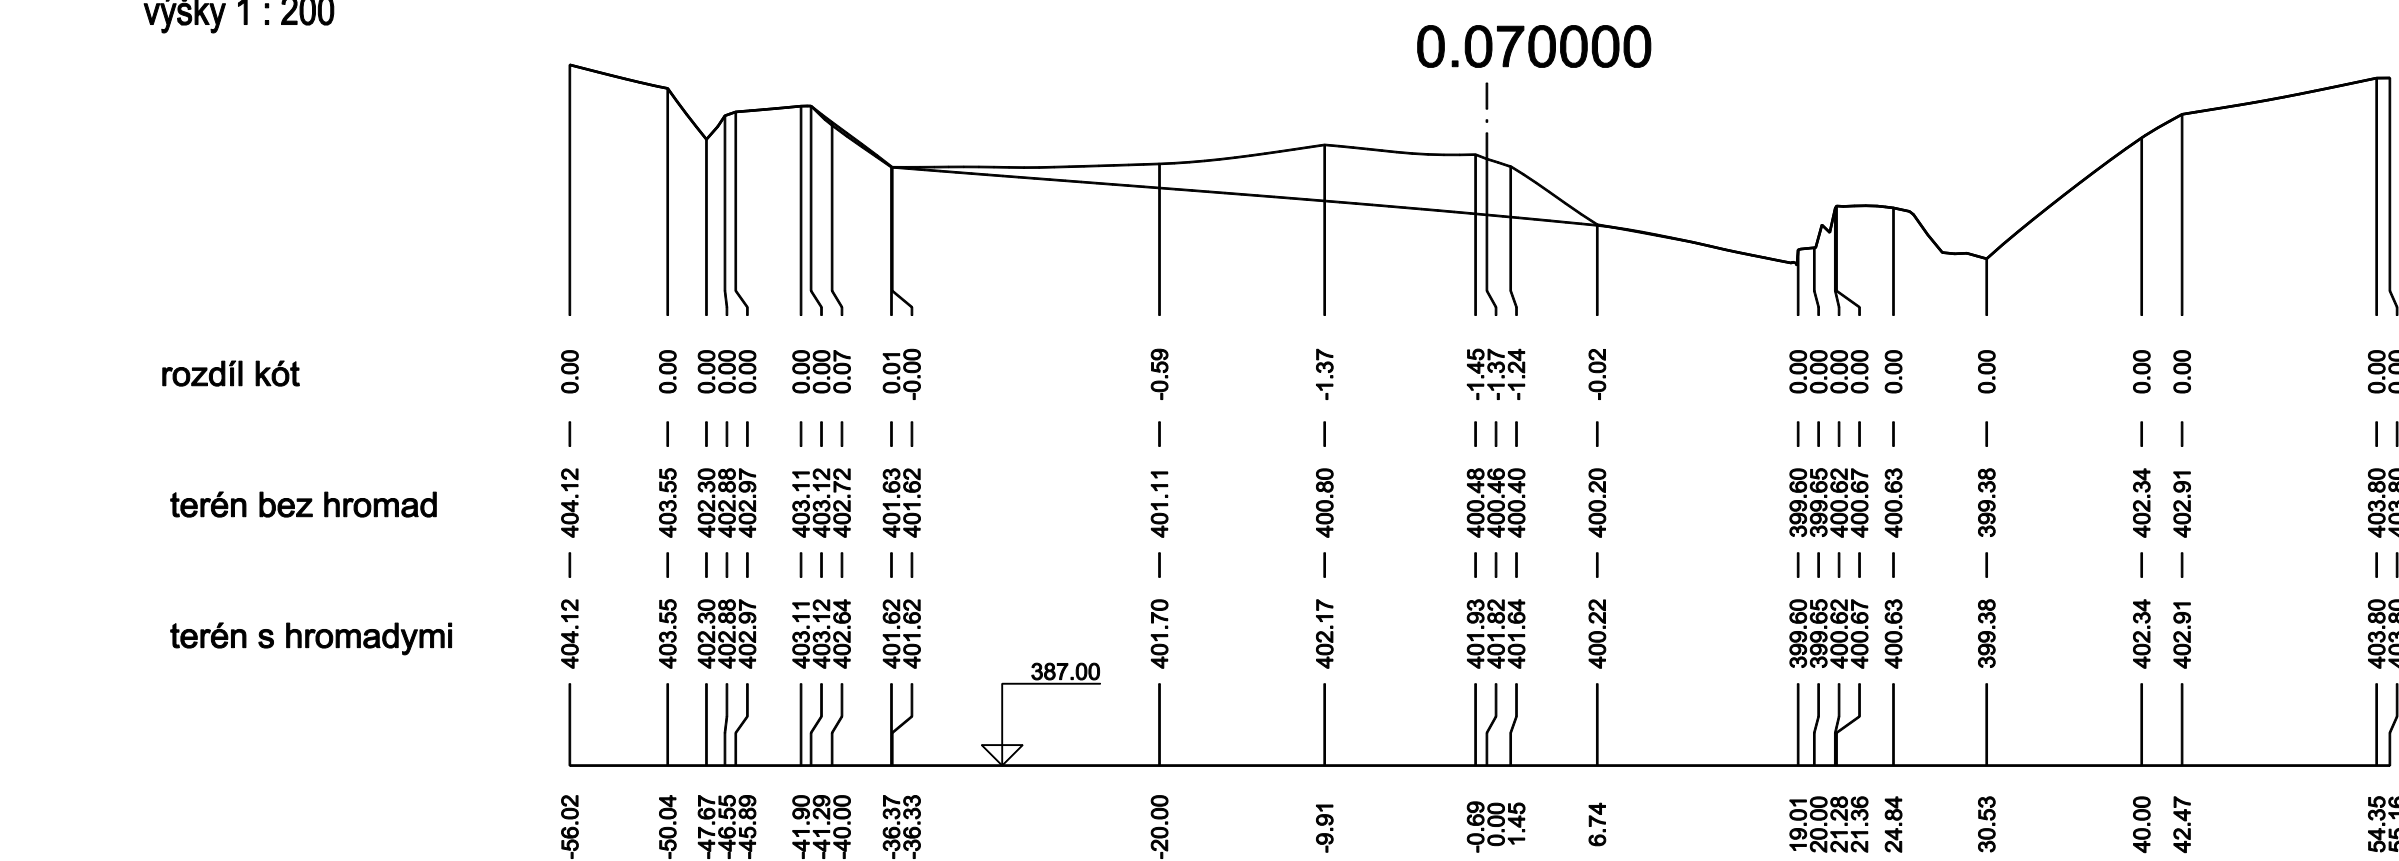

Skládka Písek - Vydlaby - etapa 5b

S.O.č.1 Terénní úpravy a oplocení

D.1.5. Příčné profily P.F.č. 3 - 4 - odstranění hromad zeminy