



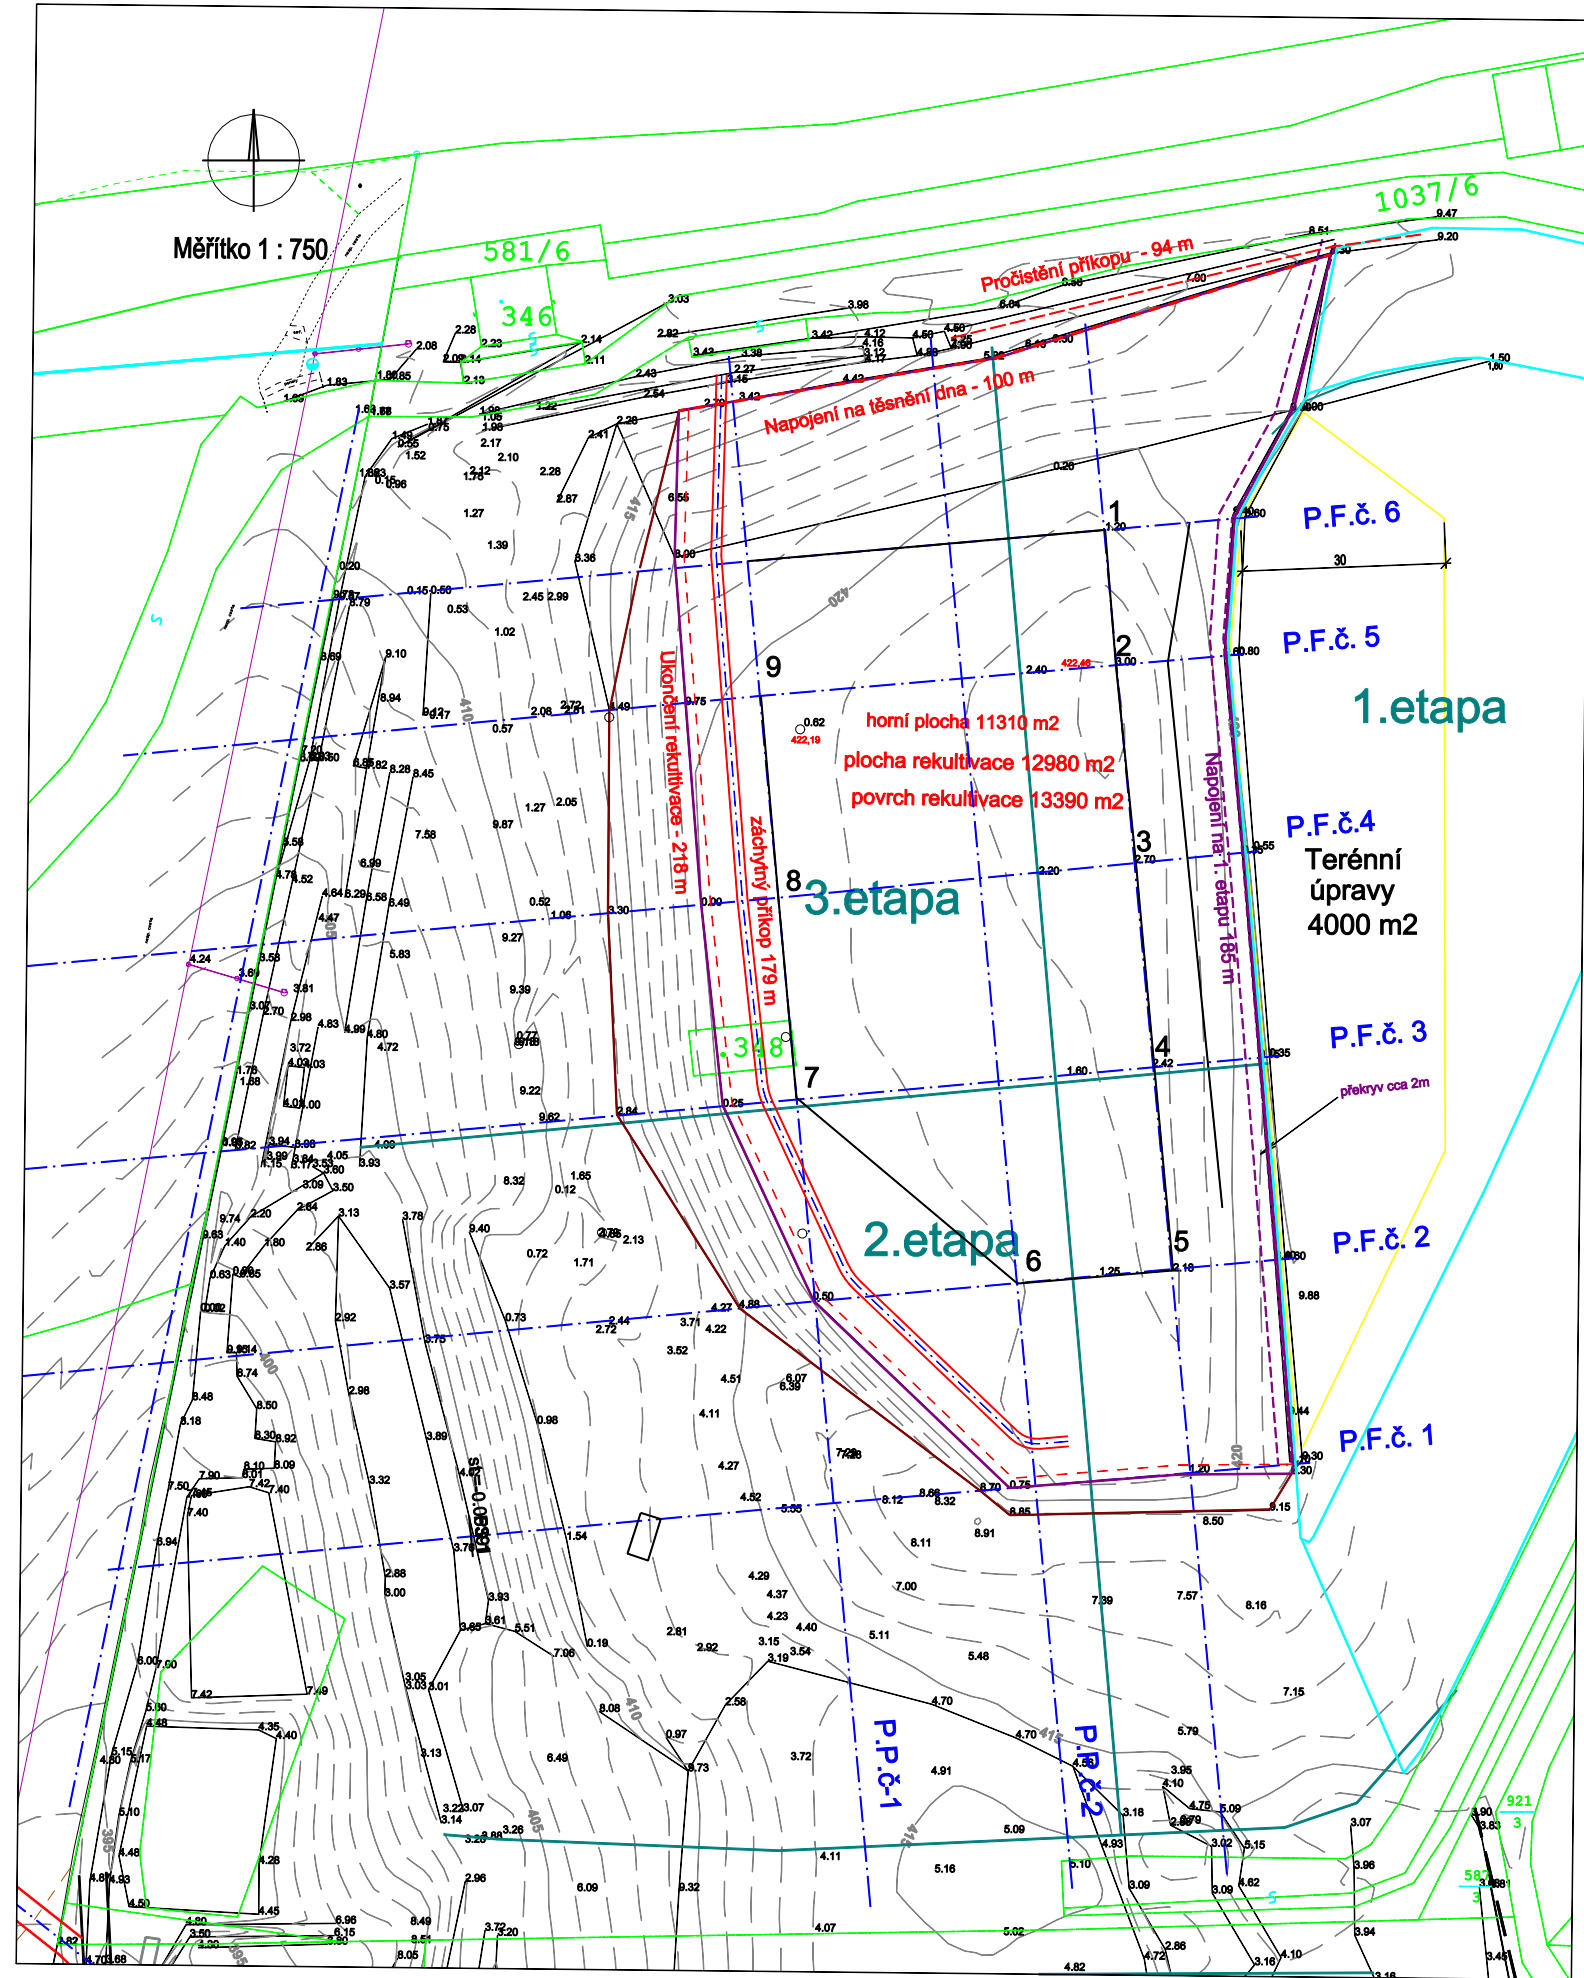

Skládka Vydlabý
S.O.č.10 - Rekultivace skládky
D.b.10.1. Situace - konečný tvar

Měřítko - délky 1 : 750


výšky 1 : 200

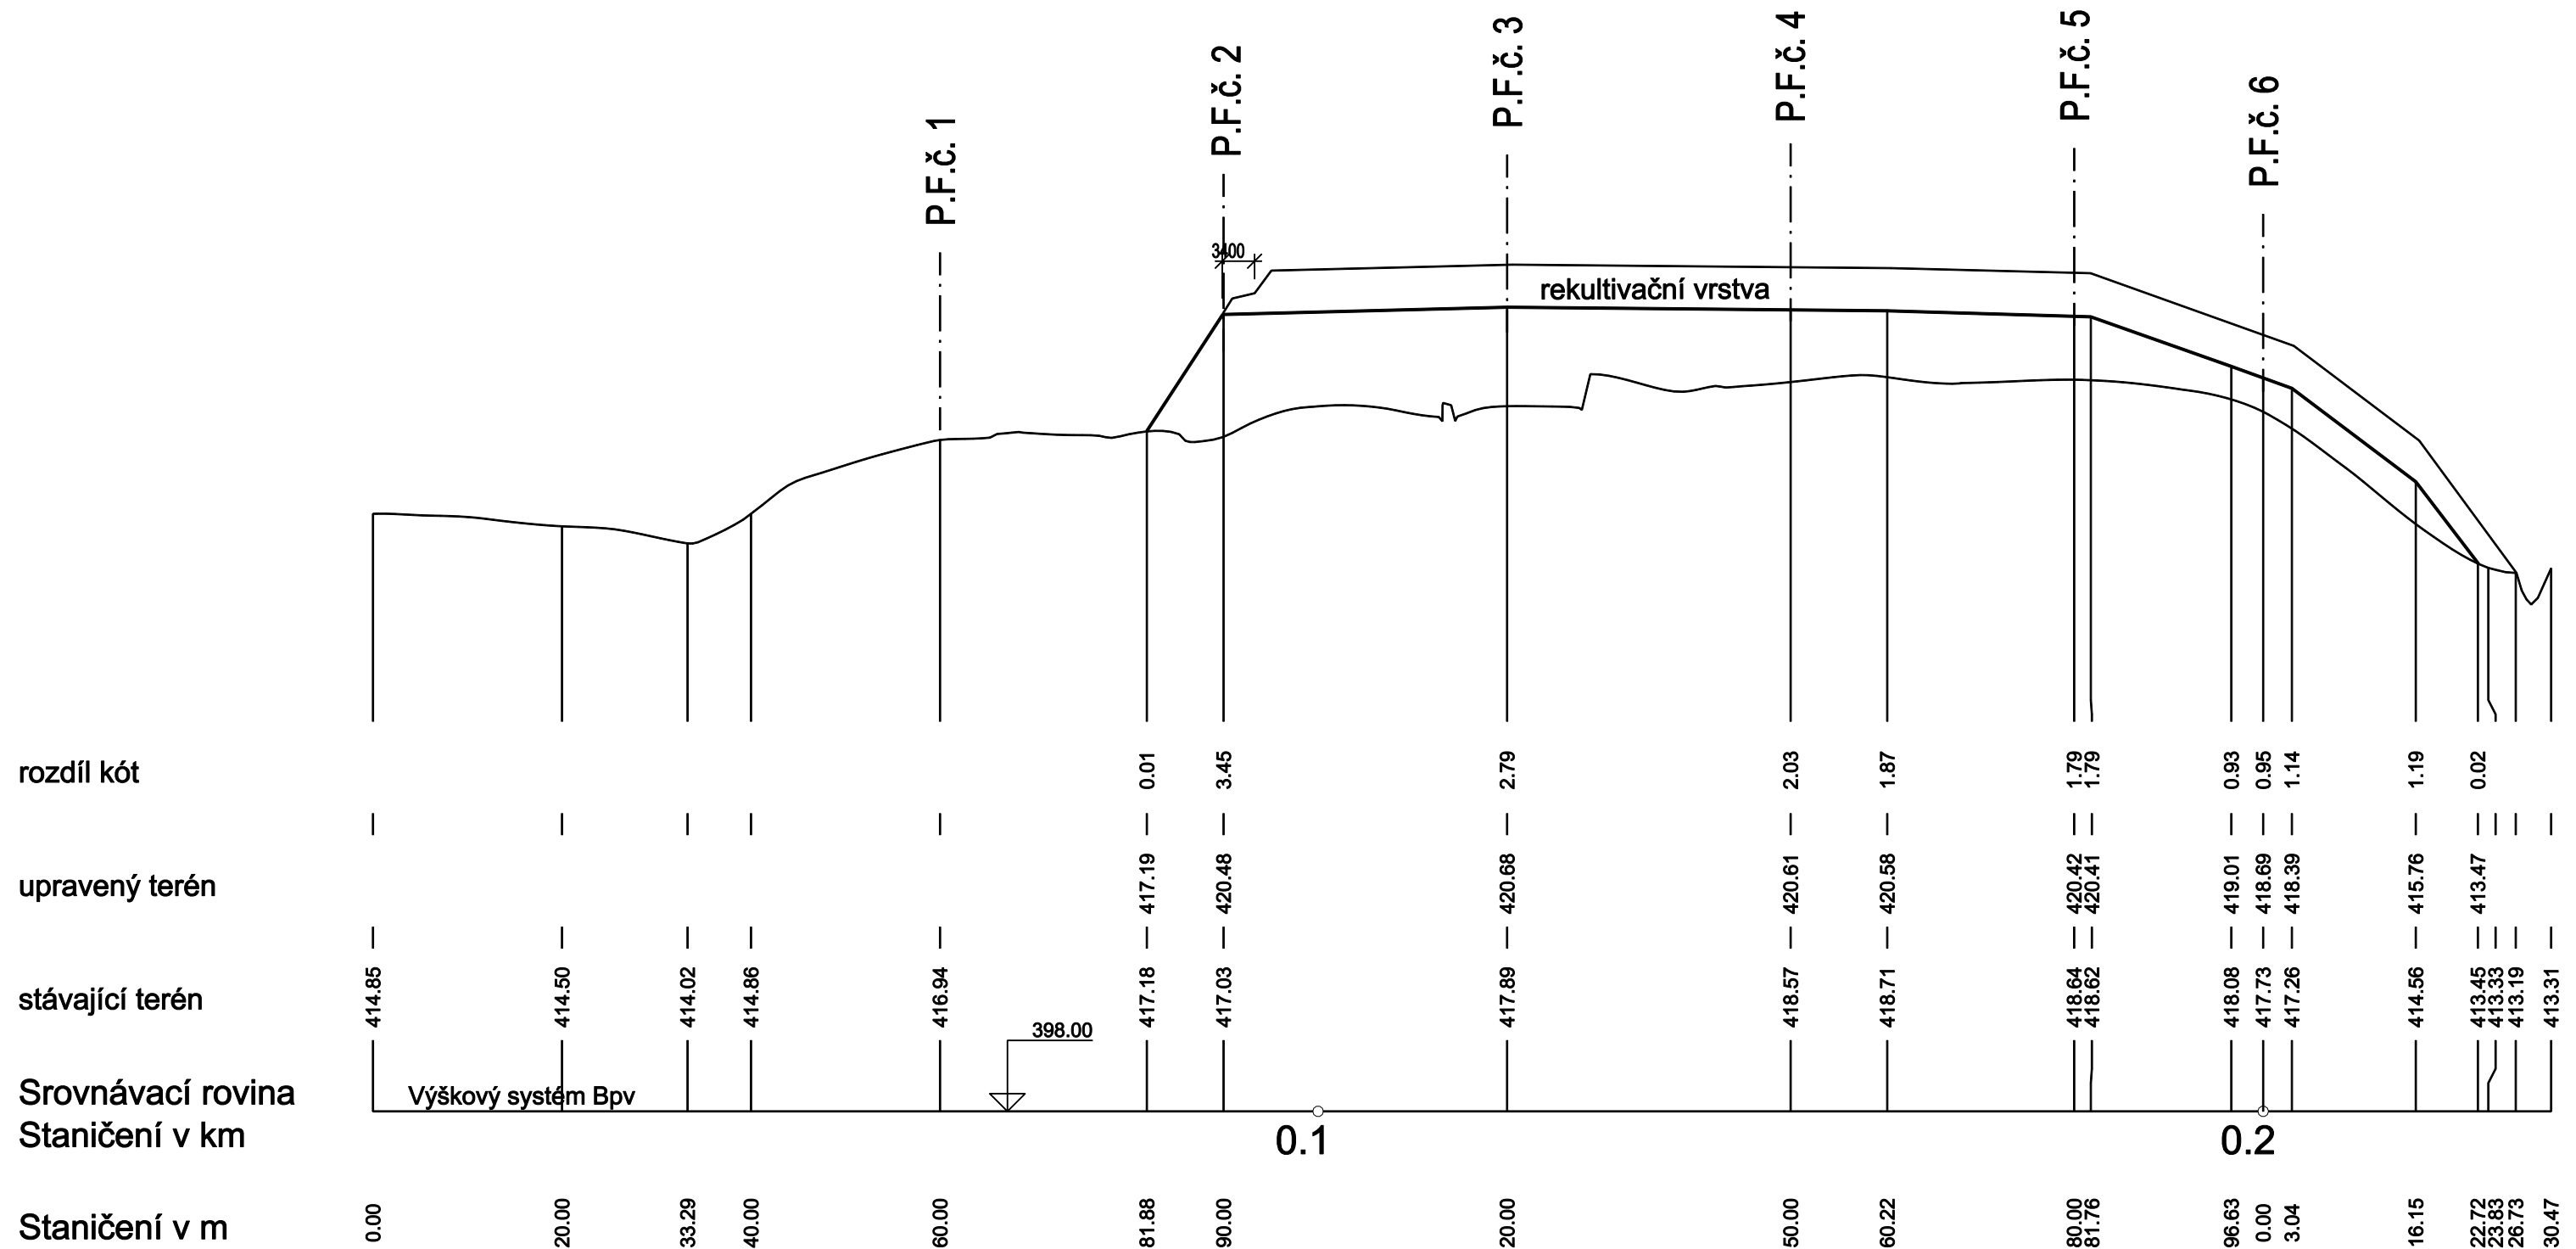

Skládka Vydlaby
S.O.č.10 - Rekultivace skládky
D.b.10.2. Podélný profil P.P.č.1


Měřítko - délky 1 : 750

výšky 1 : 200

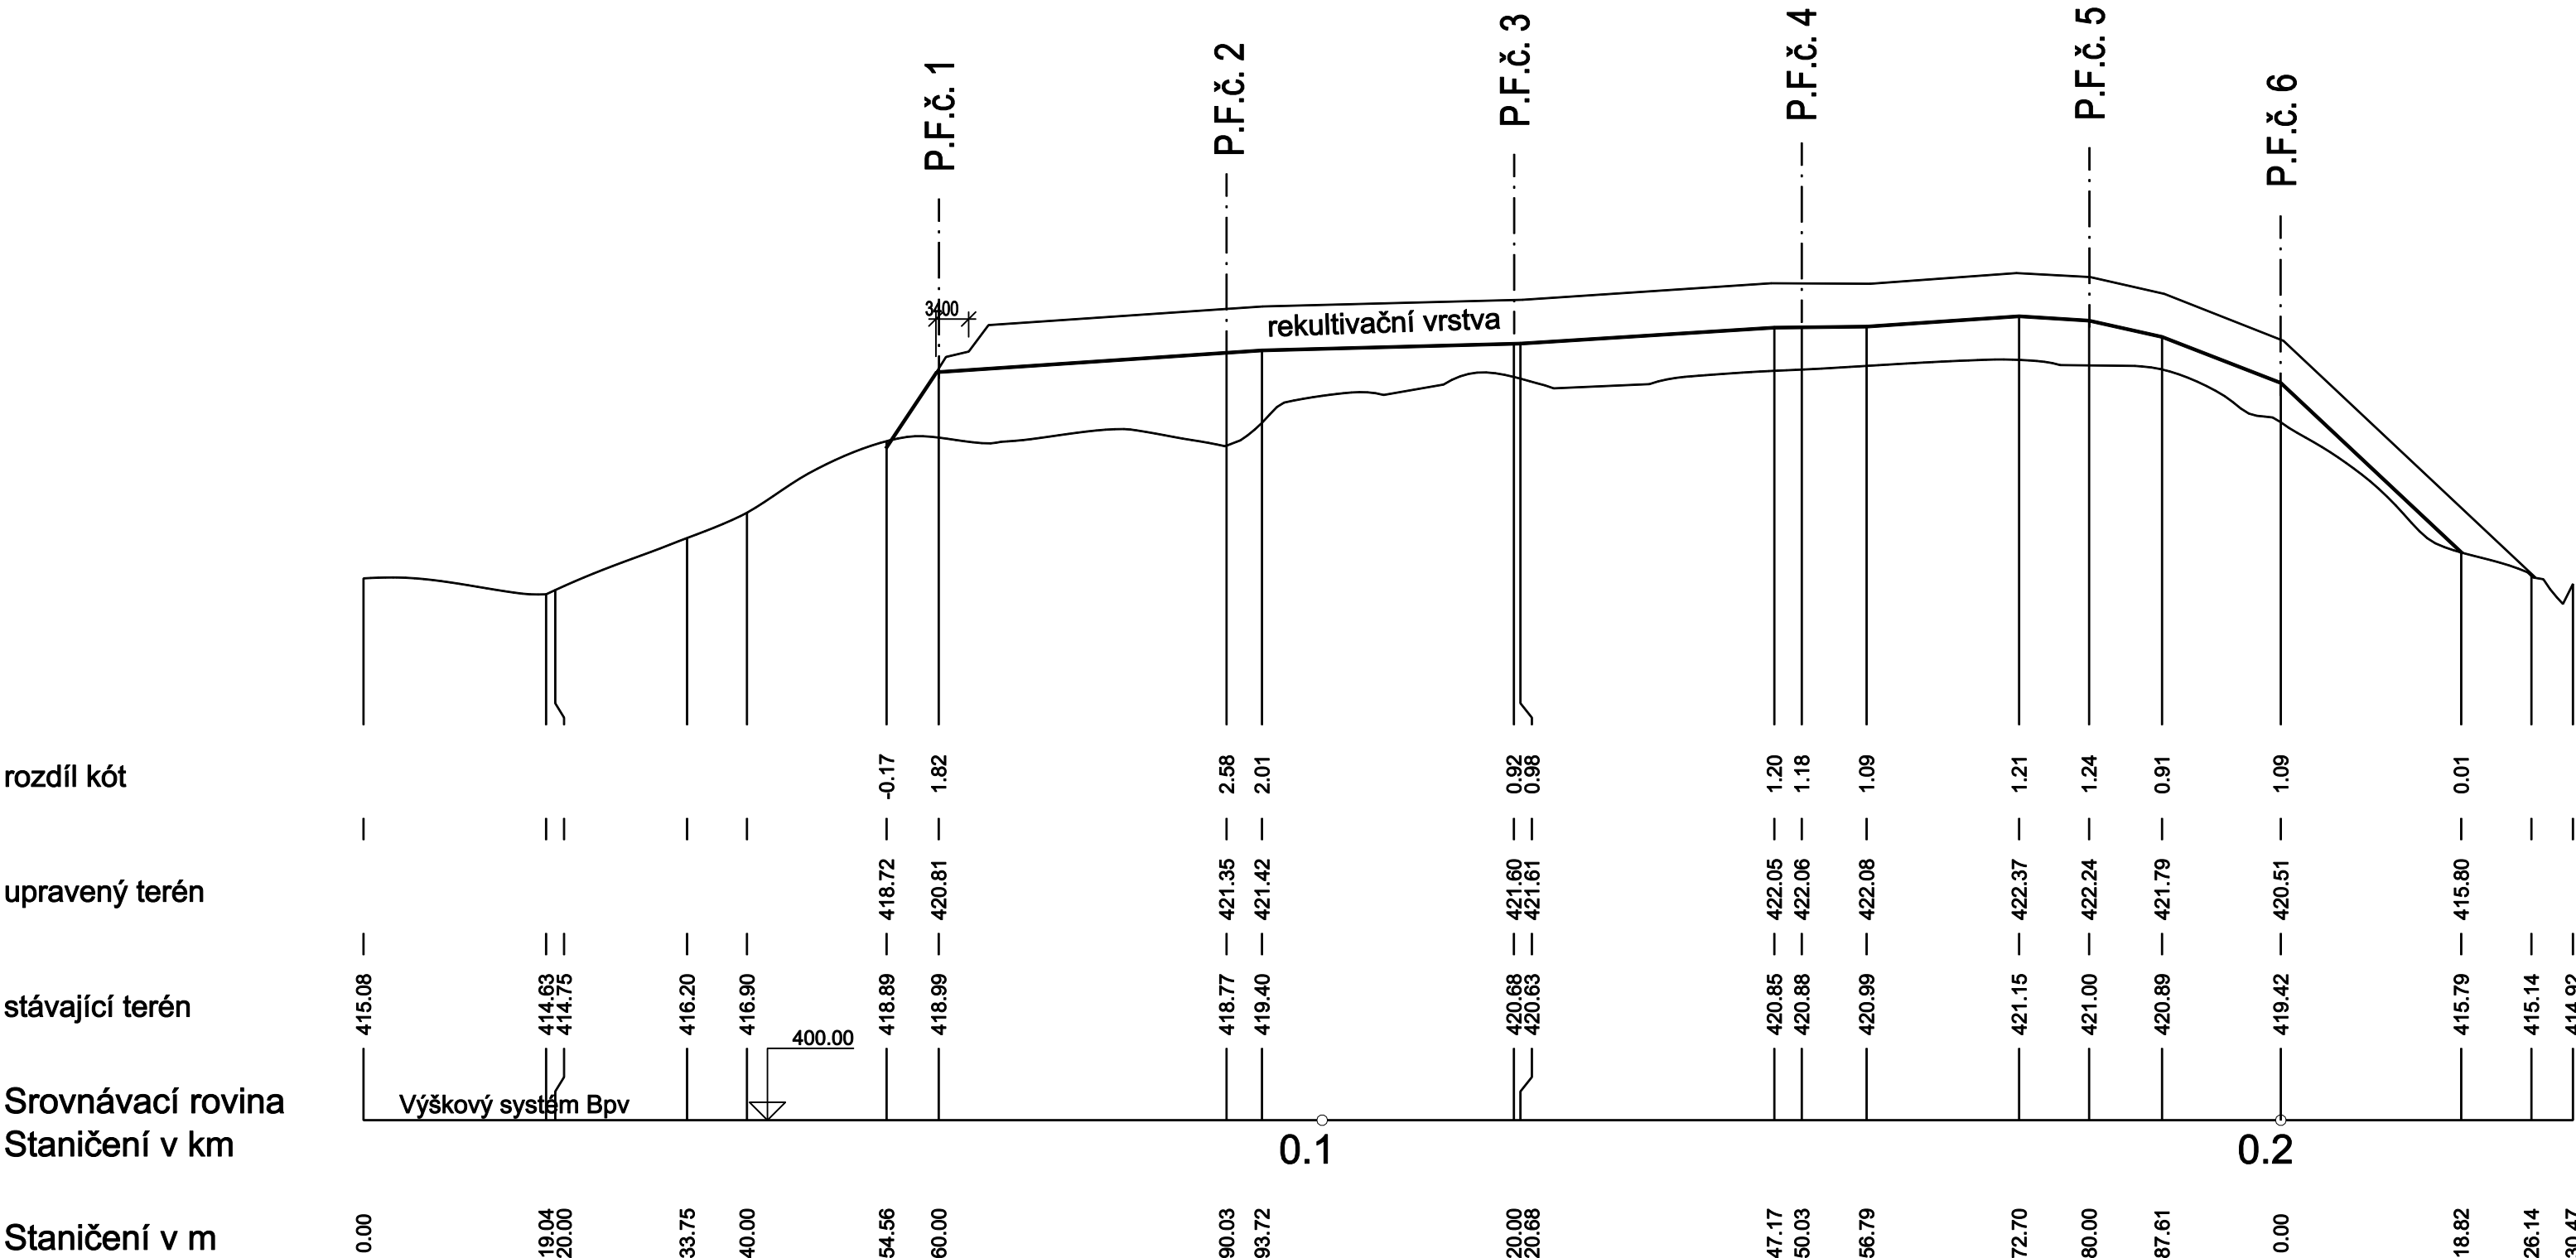

Skládka Vydlaby
S.O.č.10 - Rekultivace skládky
D.b.10.3. Podélný profil P.P.č. 2

Měřítko - délky 1 : 500
výšky 1 : 200

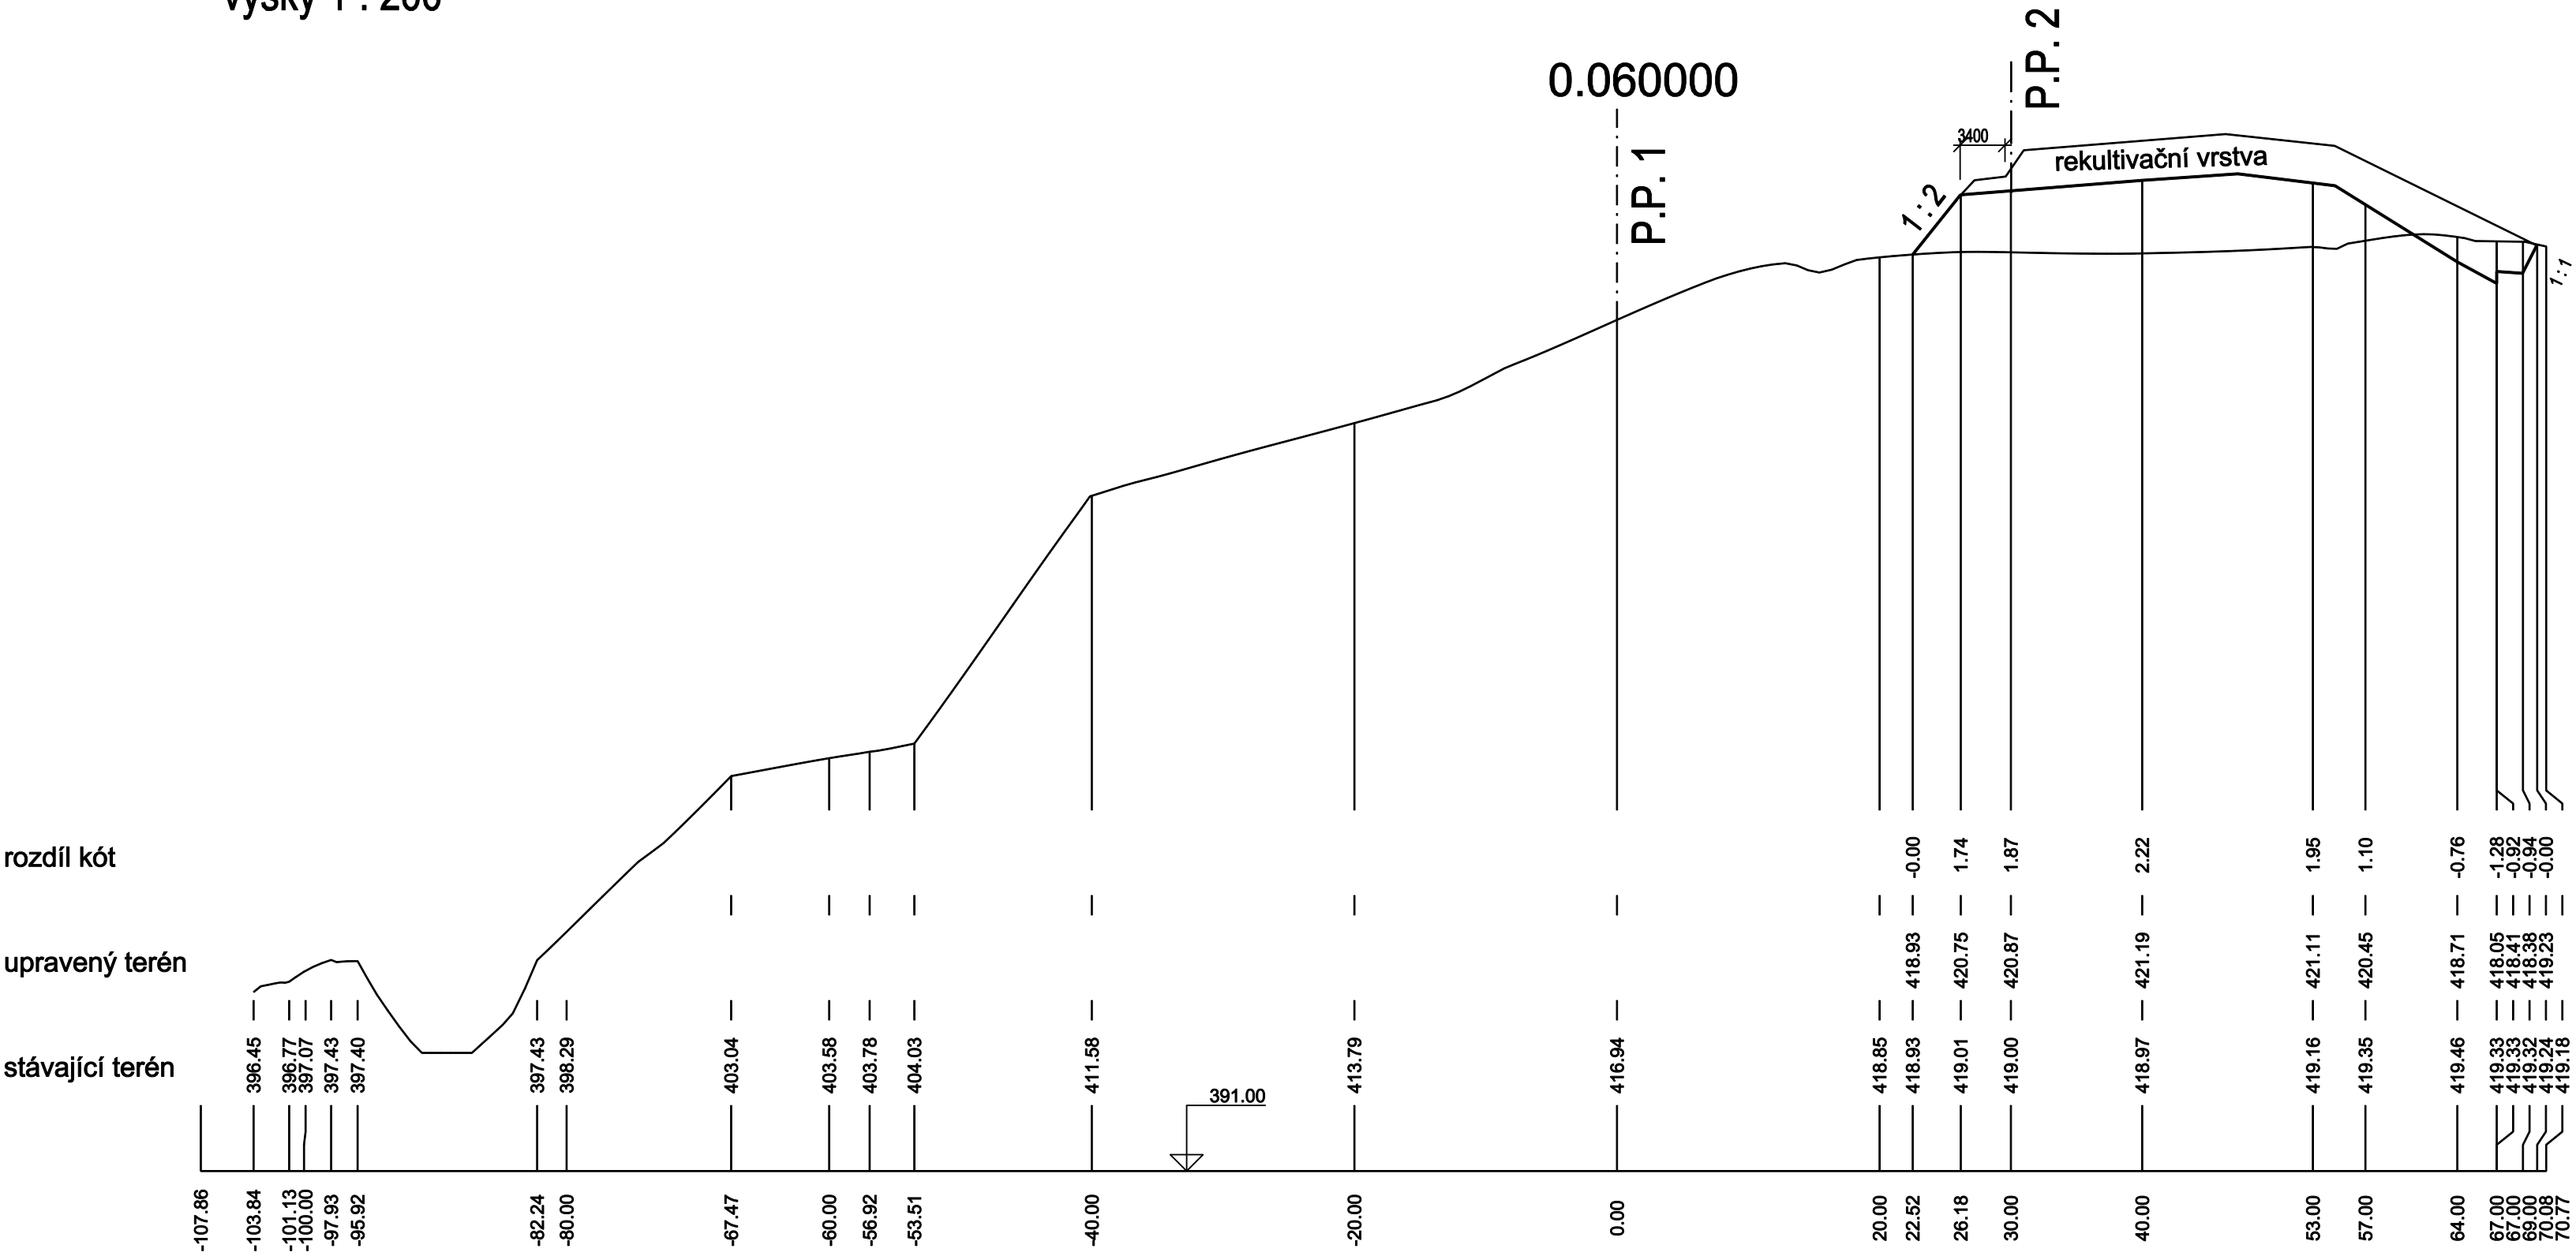


Skládka Vydlaby
S.O.č.10 - Rekultivace skládky
D.b.10.4. Příčný profil P.F.č.1

výšky 1 : 200




Měřítko - délky 1 : 500
výšky 1 : 200

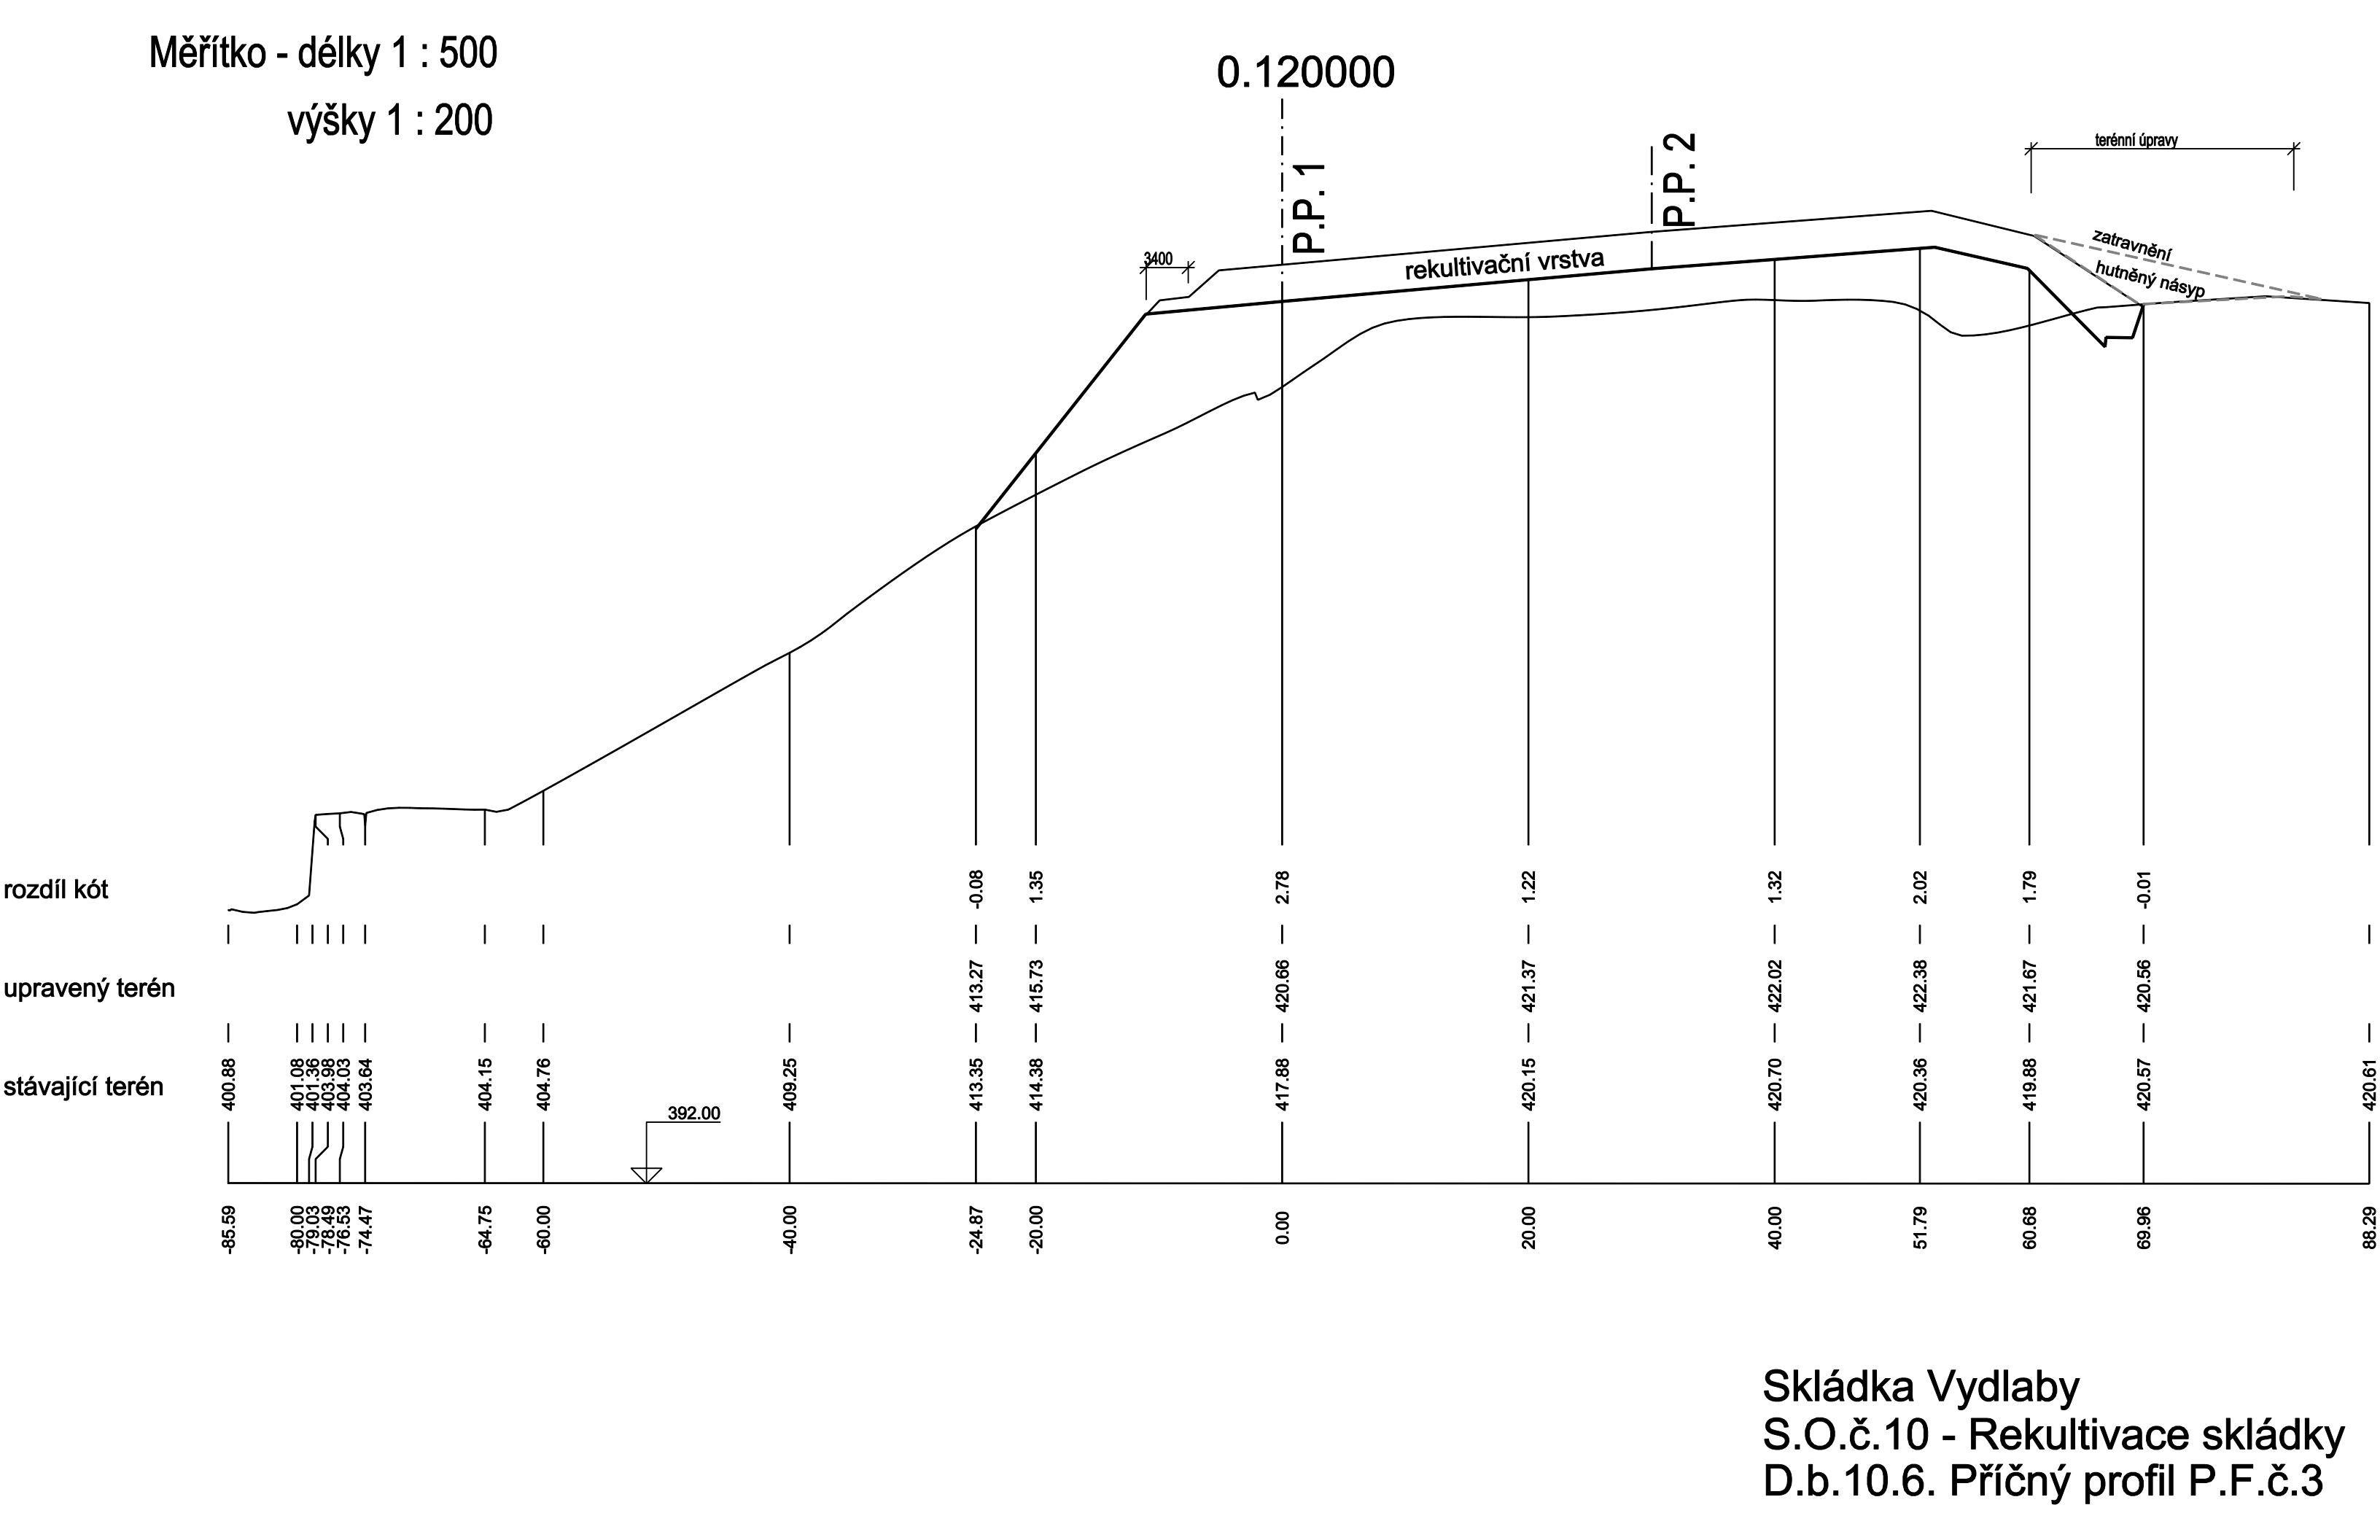

Skládka Vydlaby
S.O.č.10 - Rekultivace skládky
D.b.10.6. Příčný profil P.F.č.3


Měřítko - délky 1 : 500
výšky 1 : 200

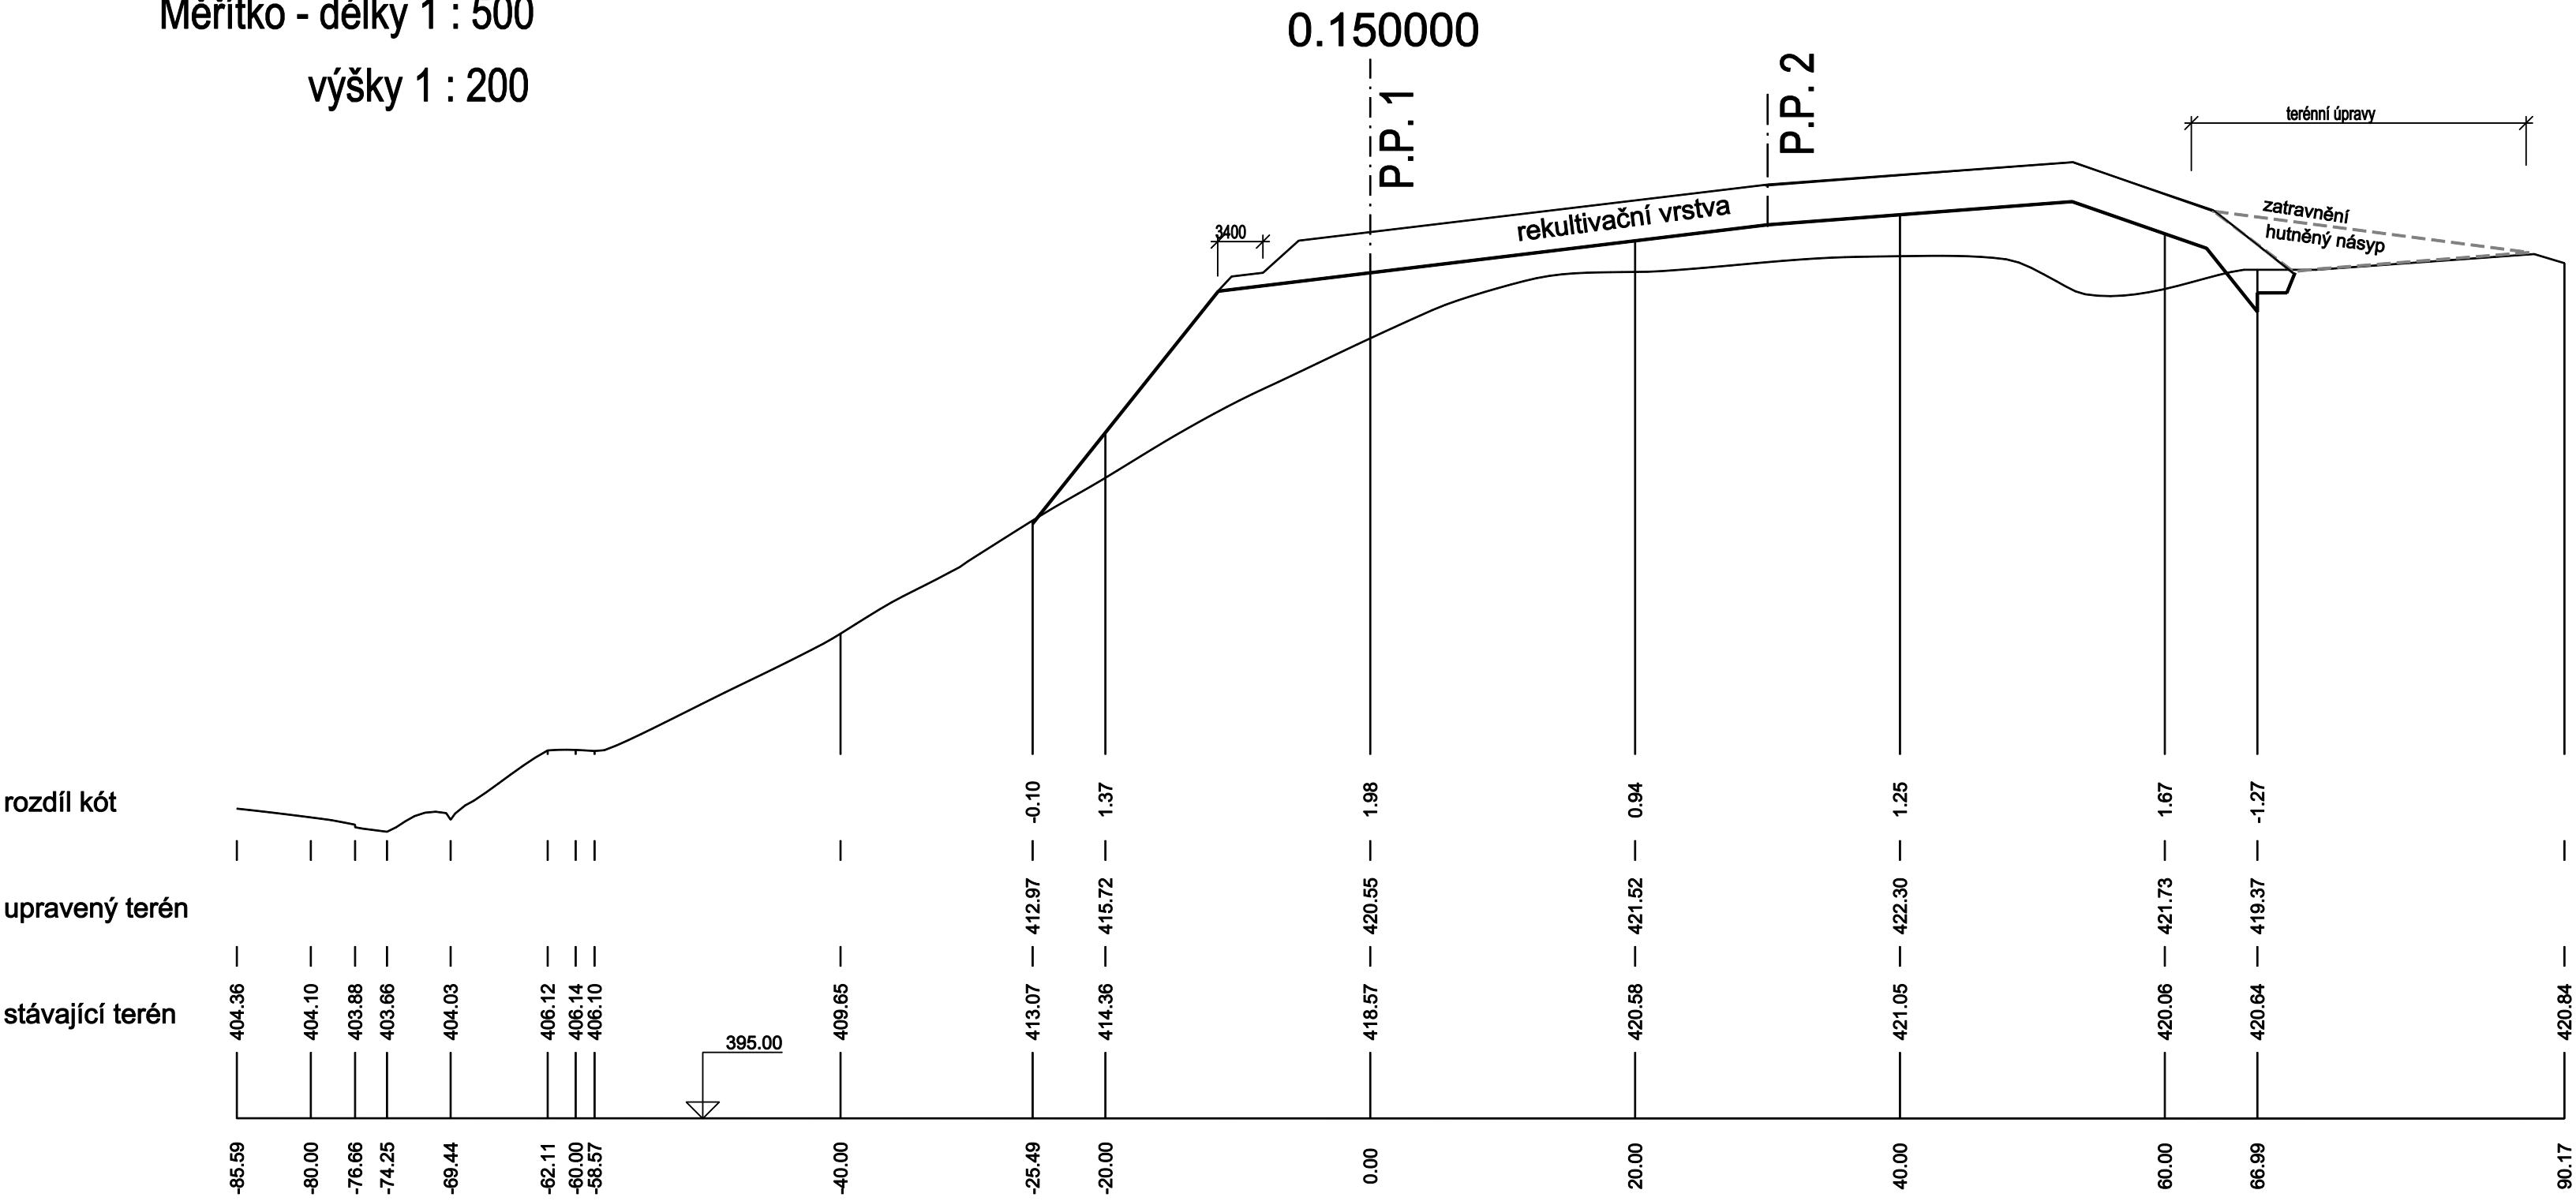

Skládka Vydlaby
S.O.č.10 - Rekultivace skládky
D.b.10.7. Příčný profil P.F.č.4


Měřítko - délky 1 : 500
výšky 1 : 200

rozdí kót
upravený terén
stávající terén

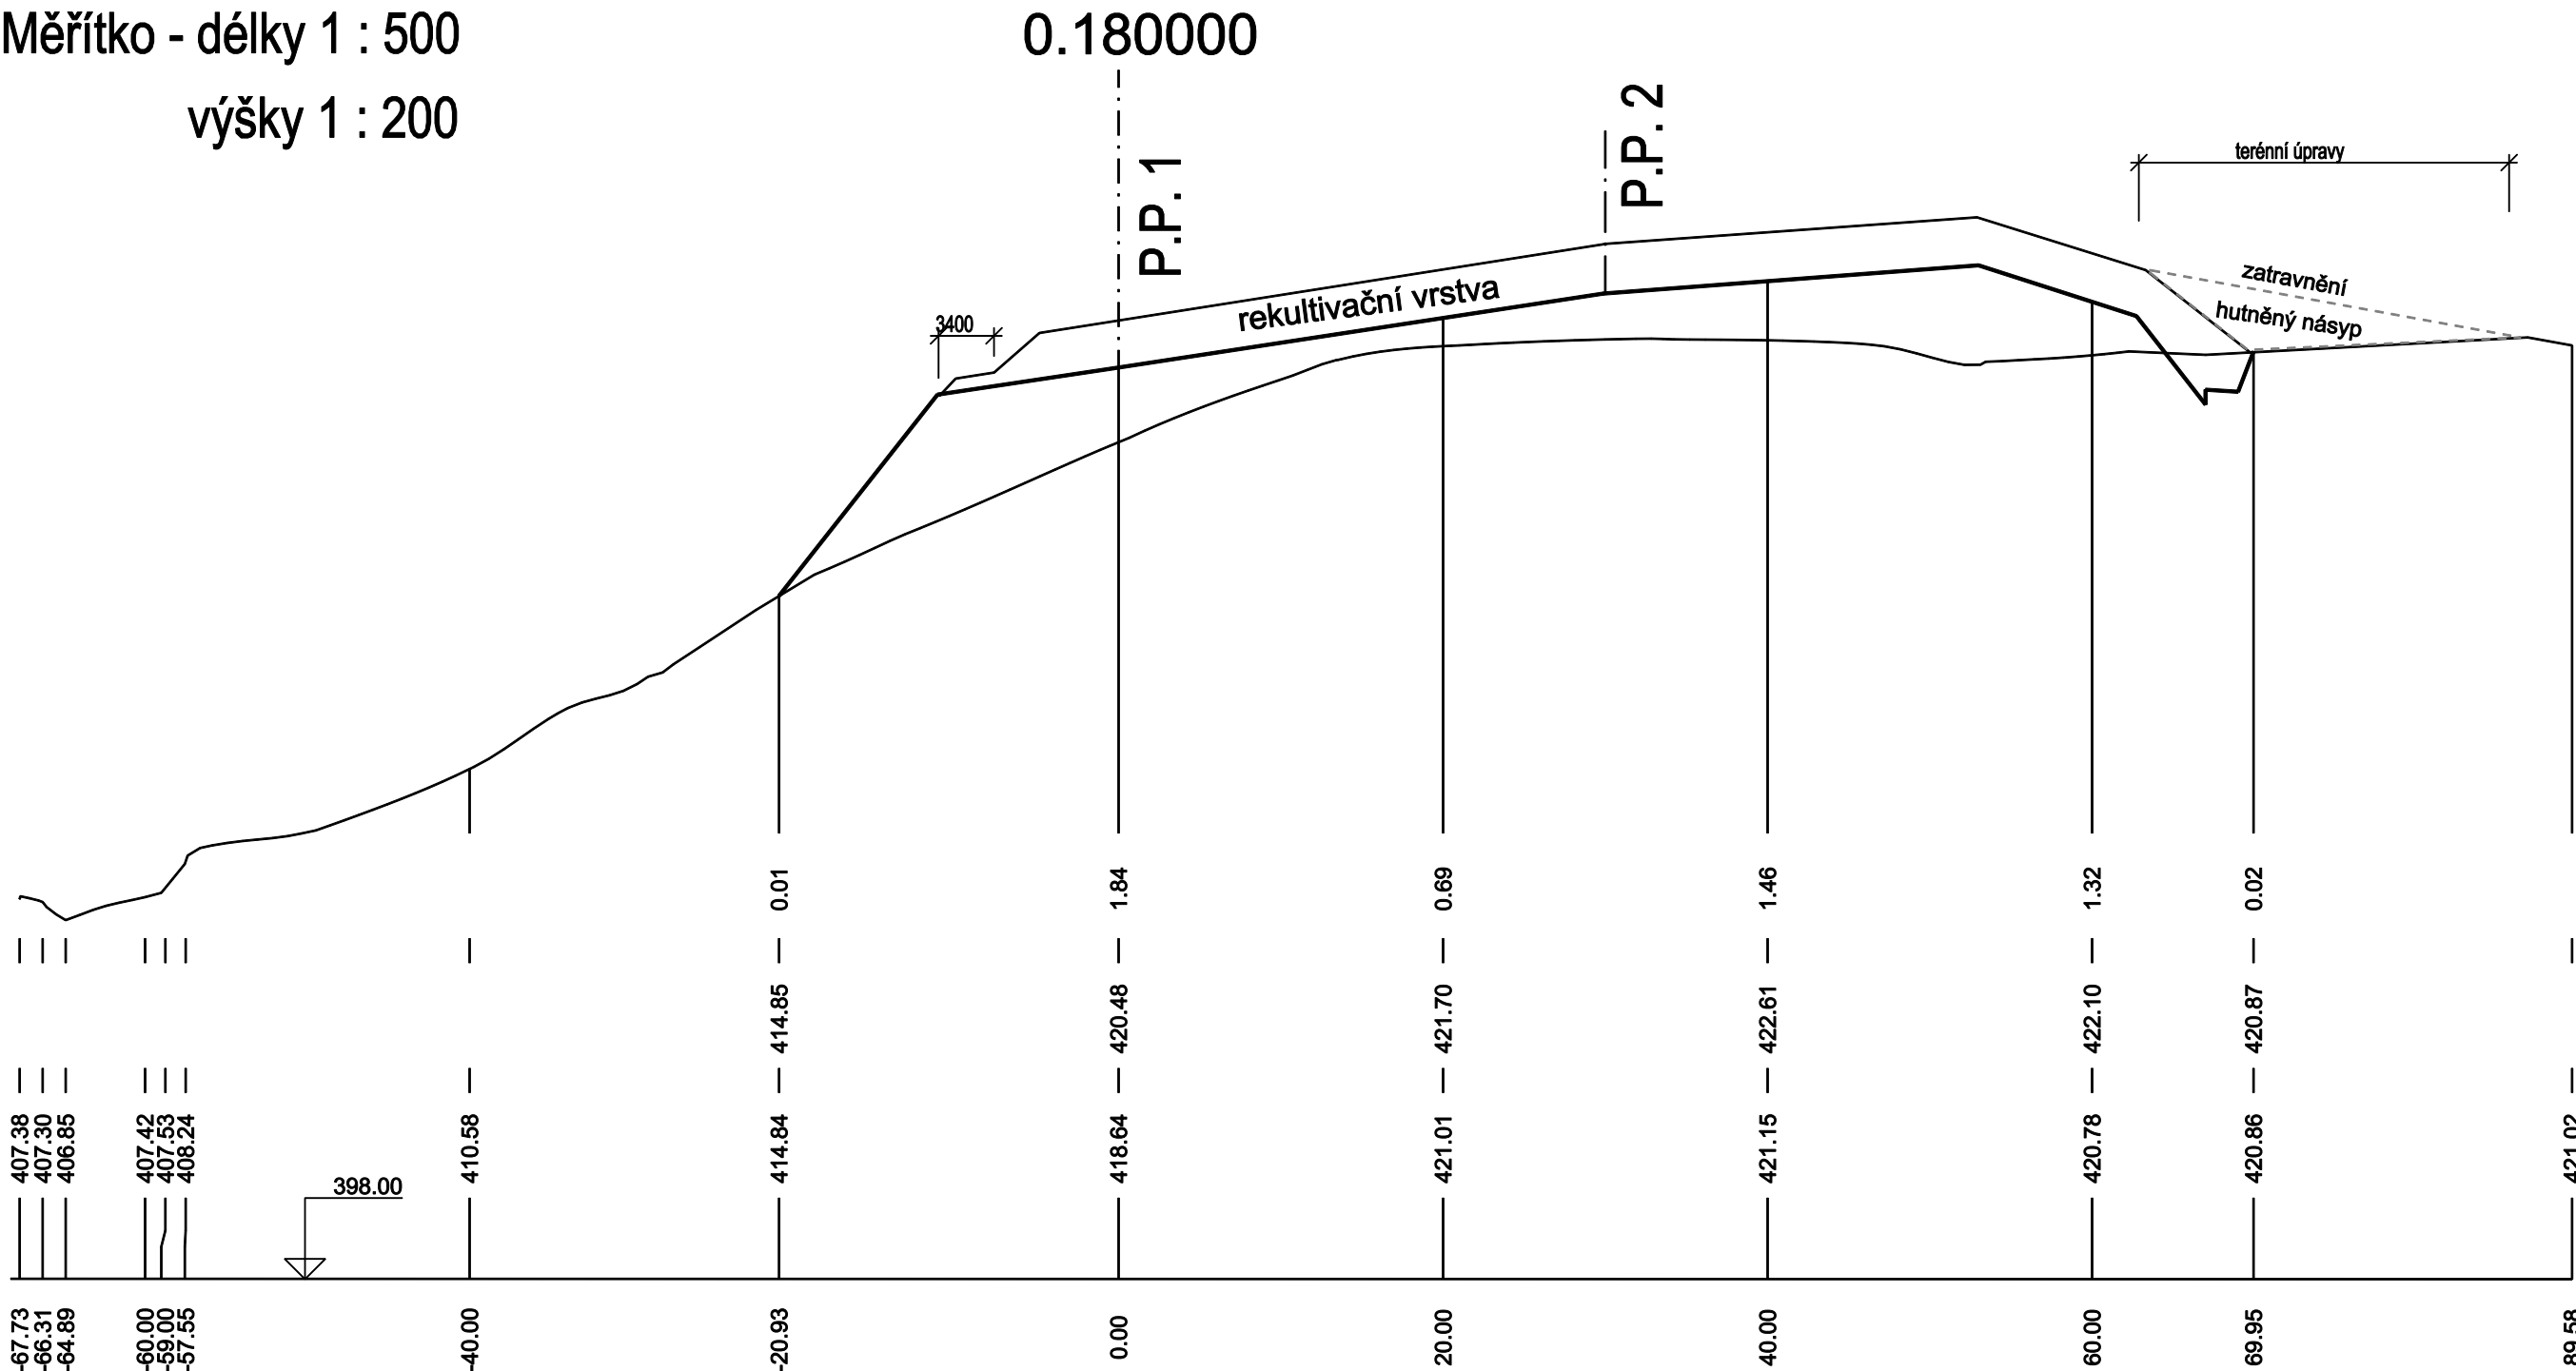


Skládka Vydlaby
S.O.č.10 - Rekultivace skládky
D.b.10.8. Příčný profil P.F.č.5

Měřítko - délky 1 : 500
výšky 1 : 200

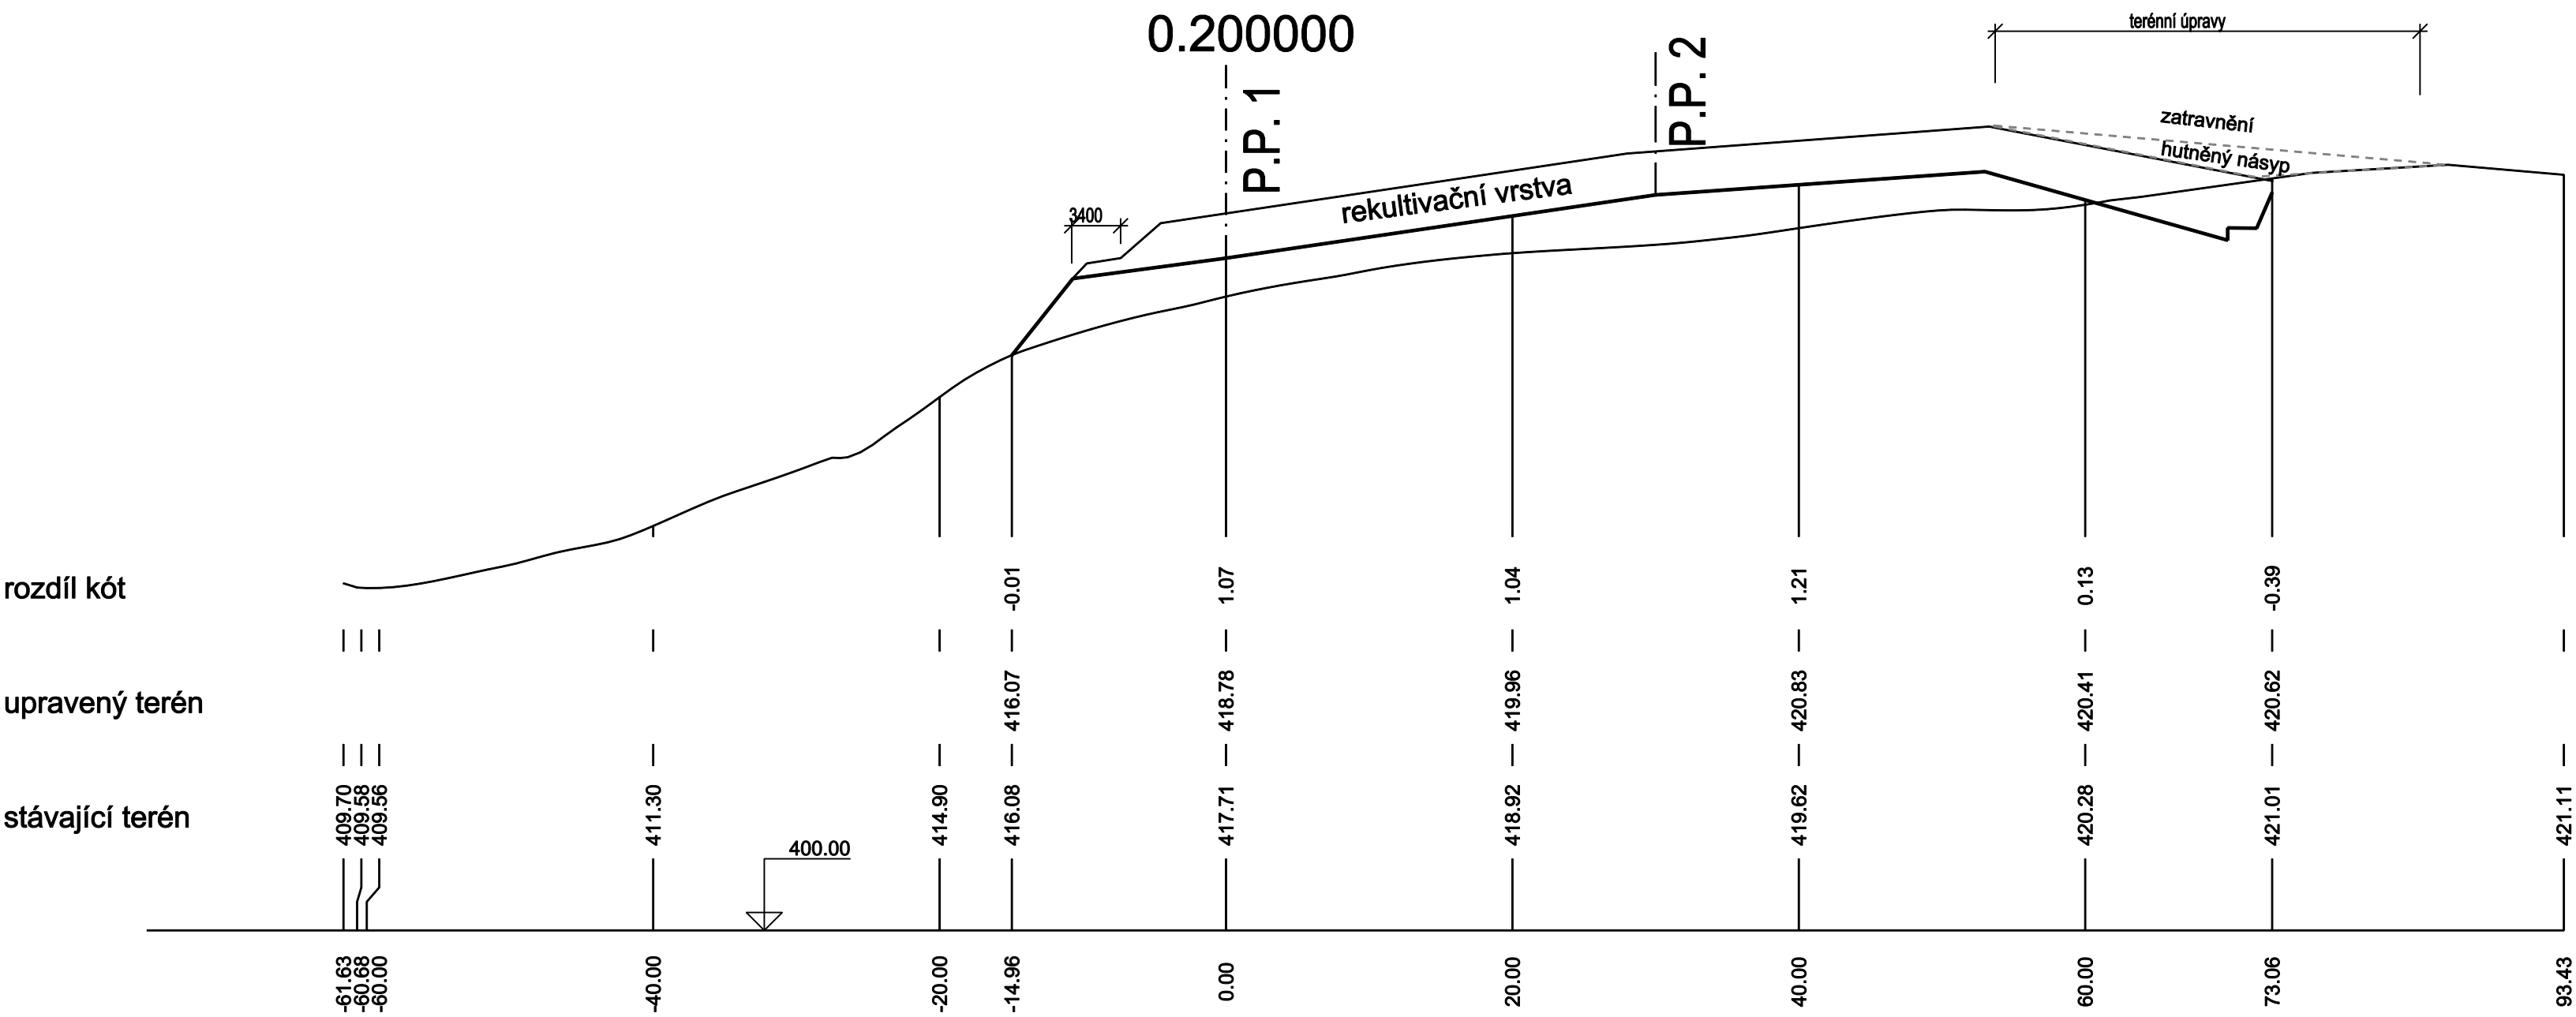


Skládka Vydlaby
S.O.č.10 - Rekultivace skládky
D.b.10.9. Příčný profil P.F.č.6

Měřítko - délky 1 : 500
výšky 1 : 200

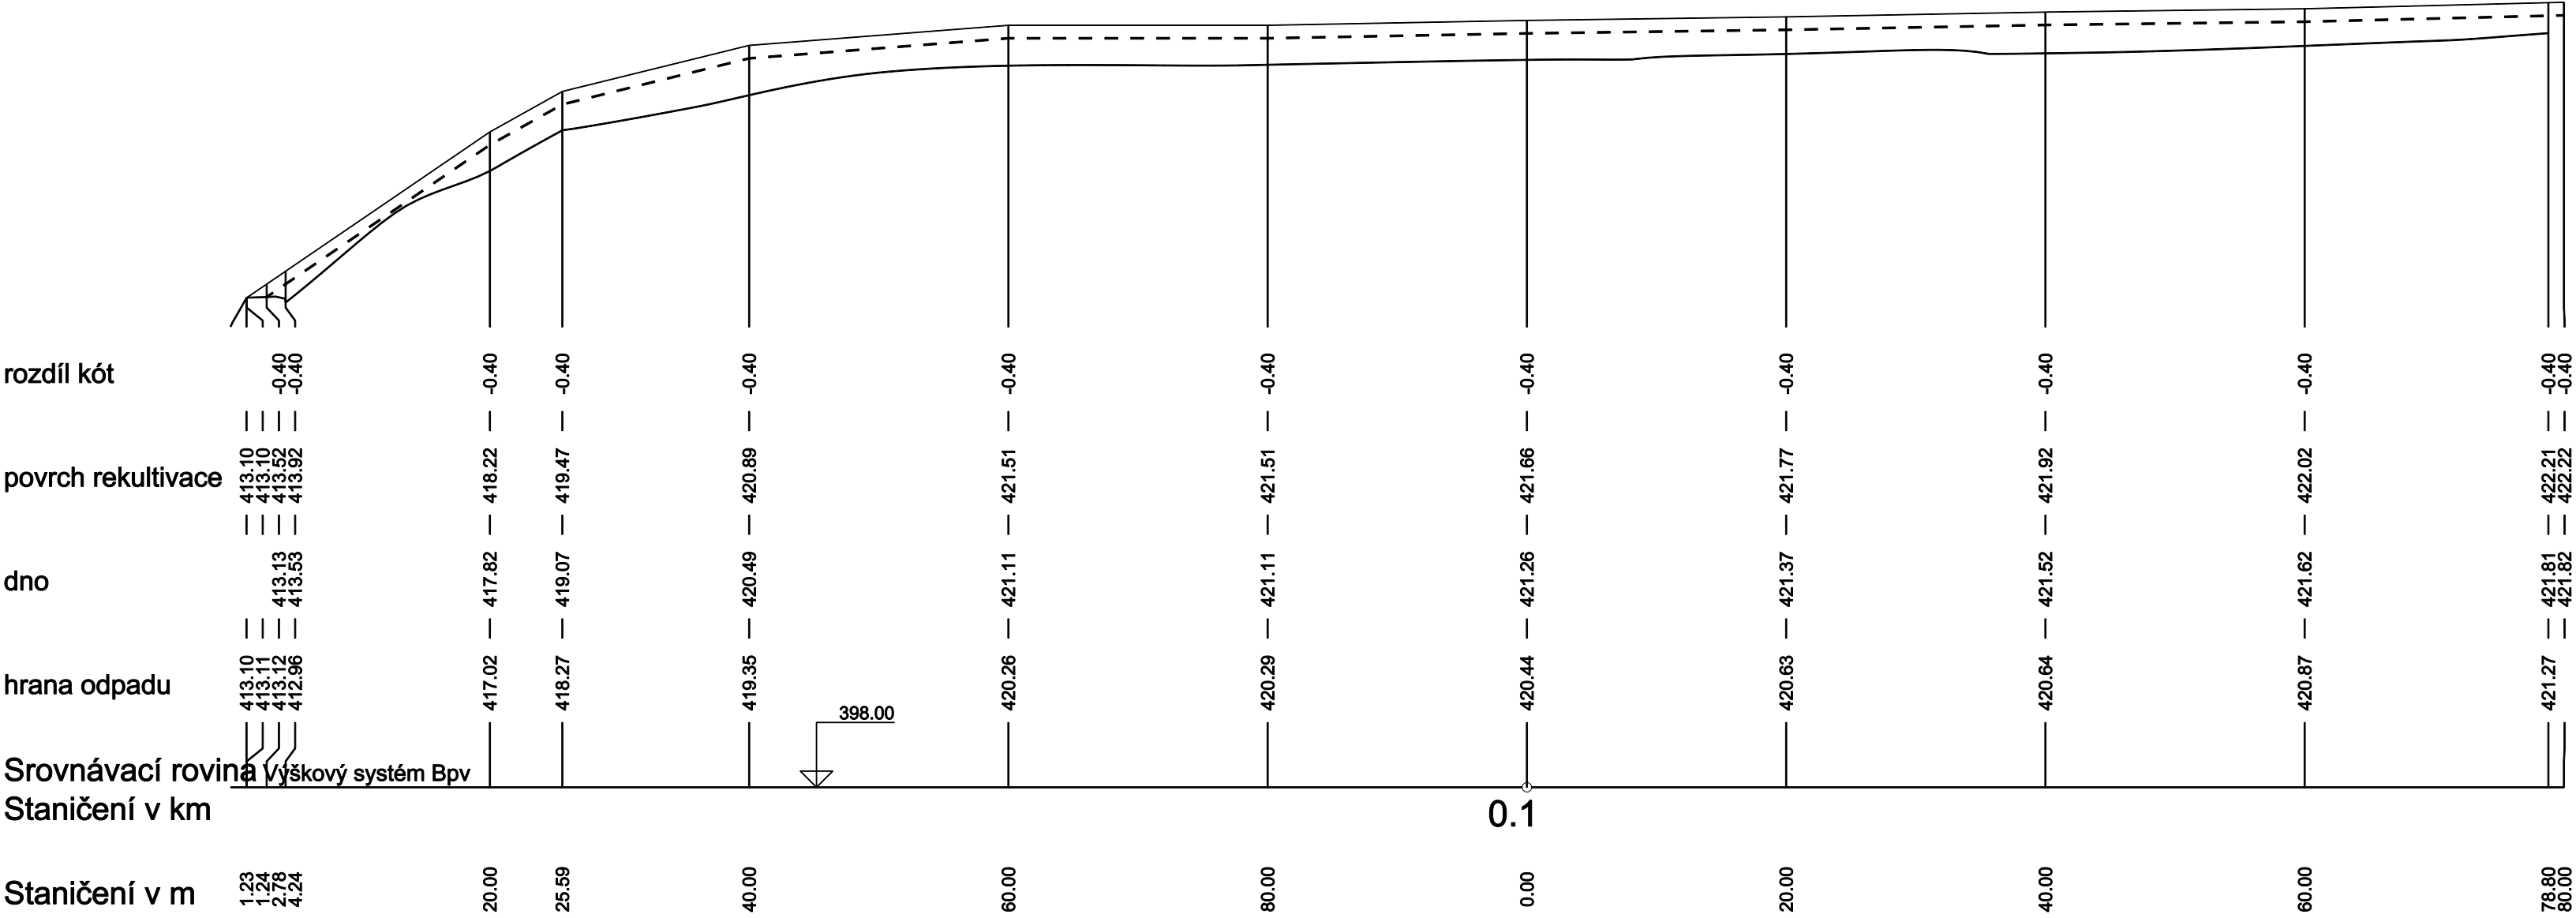


Skládka Vydlaby
S.O.č.10 - Rekultivace skládky
D.b.10.10. Záchytný příkop - podélný profil

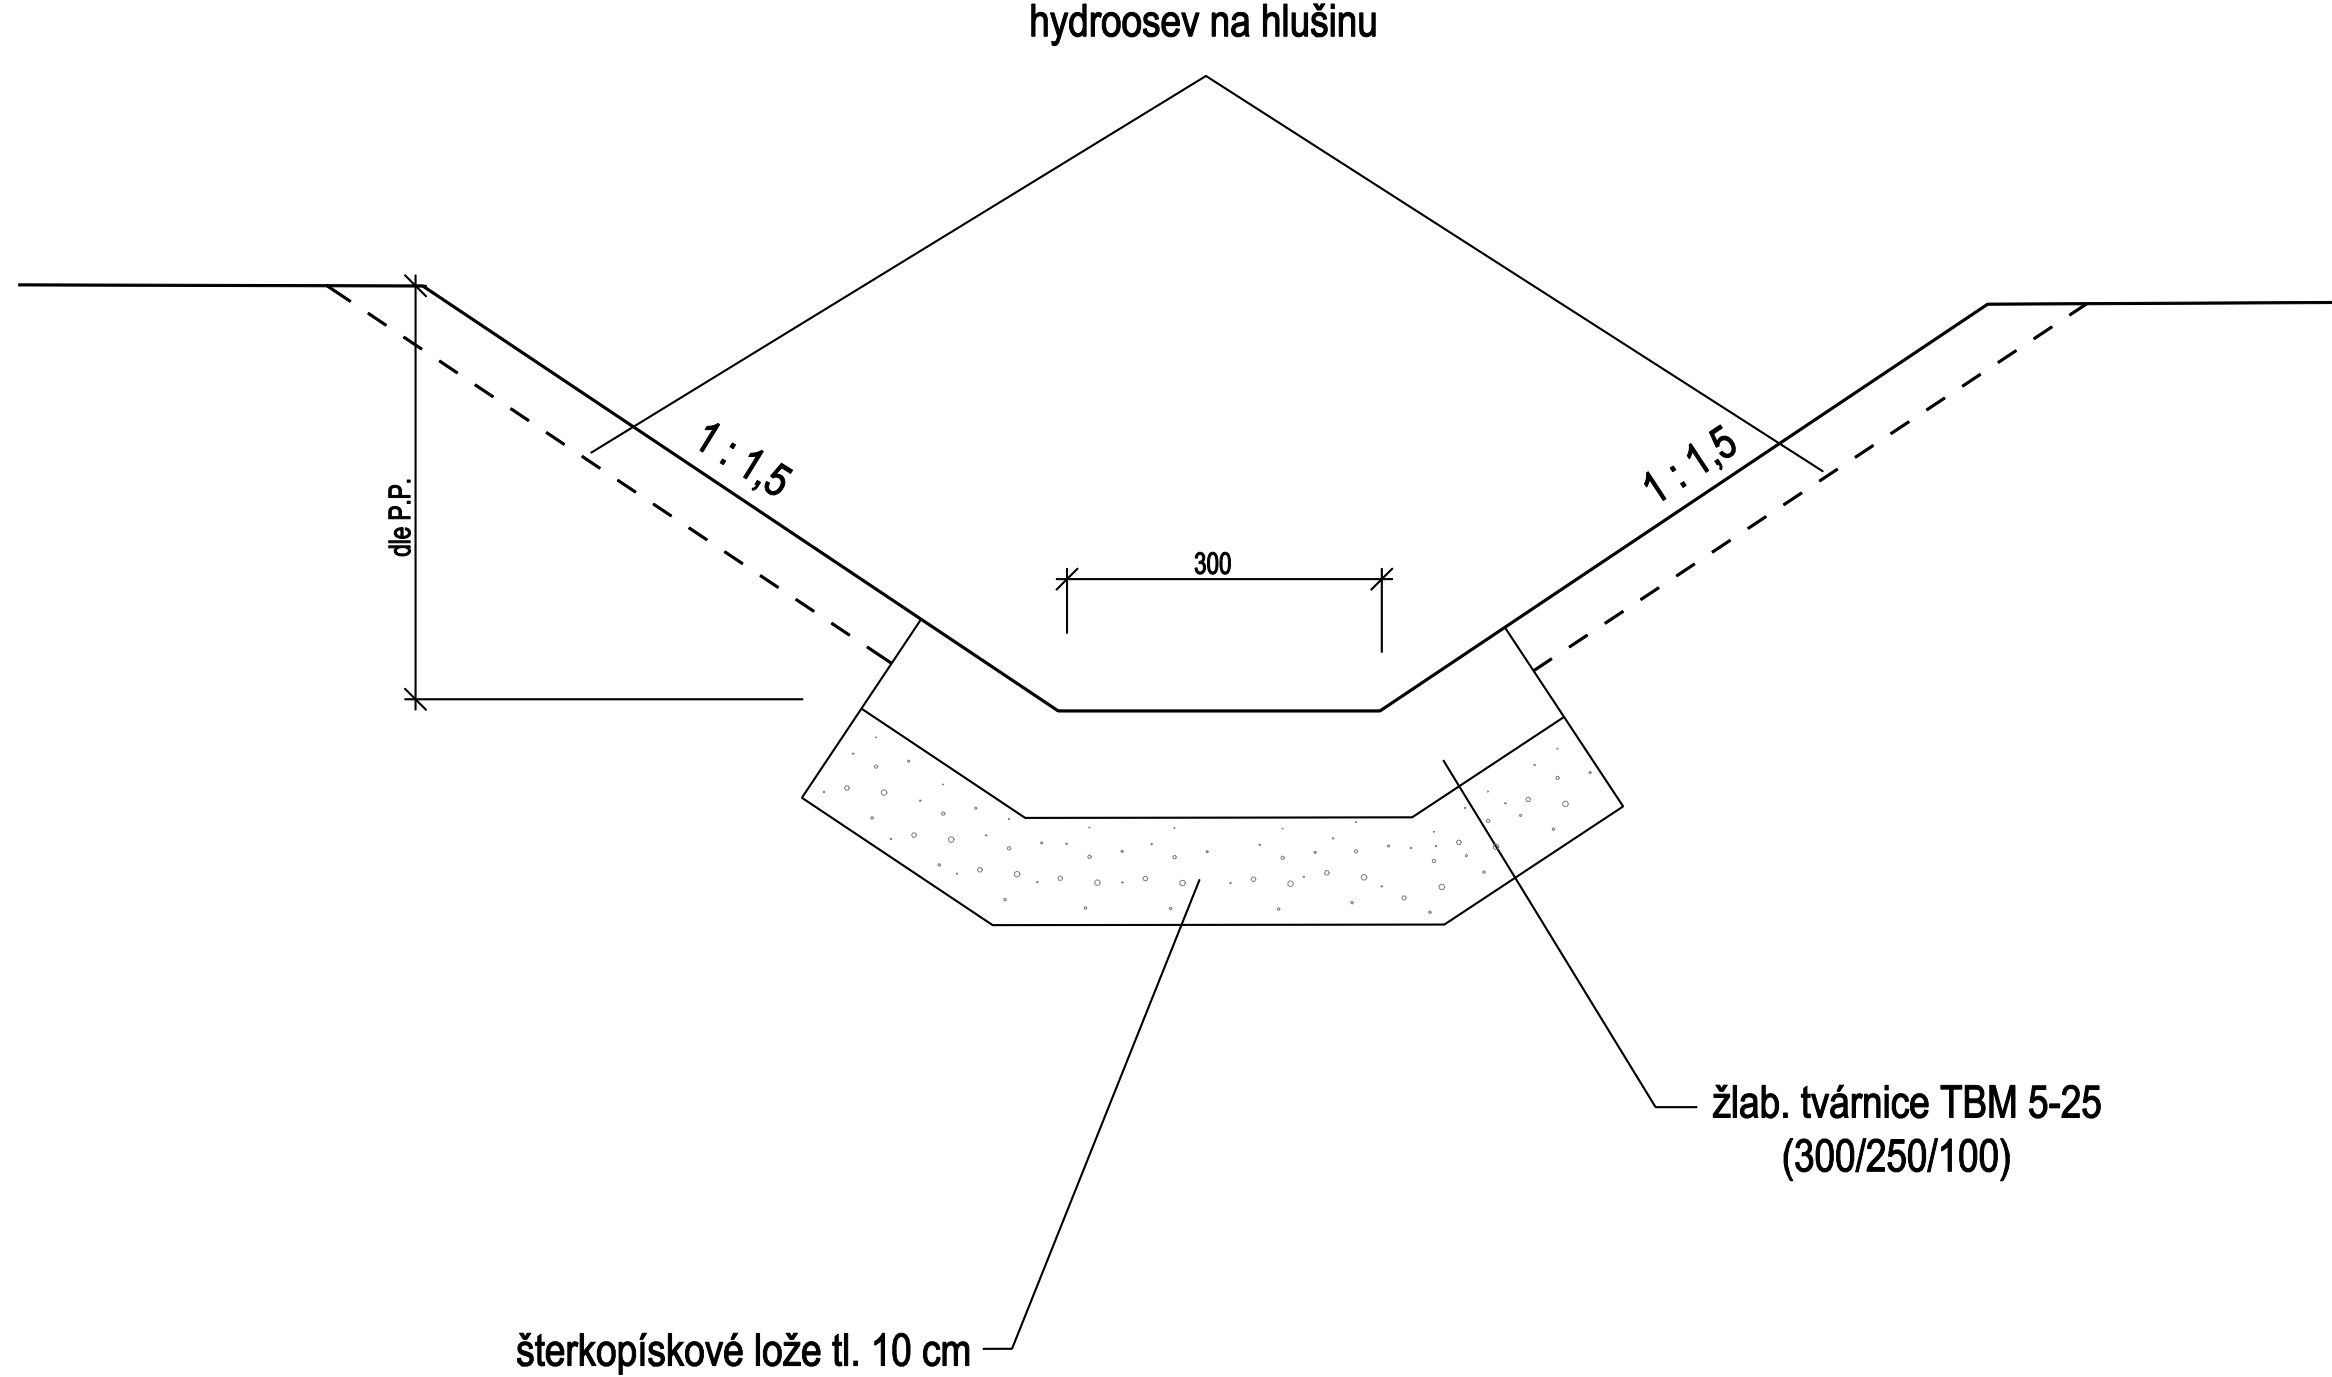


Měřítko 1 : 10

Skládka Vydlaby
S.O.č.10 - Rekultivace skládky
D.b.10.11. Záchytný příkop - vzorový řez

Pohled

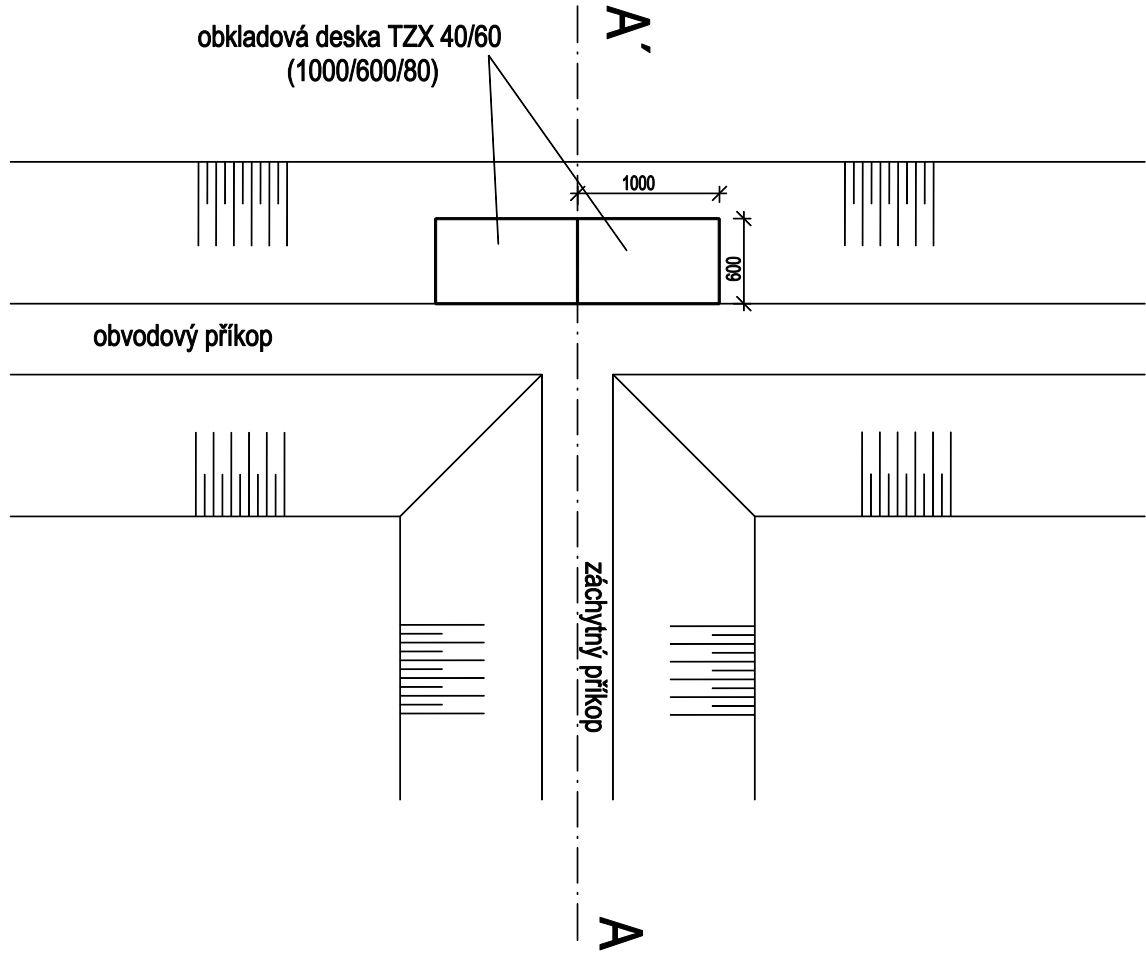


Řez A - A'

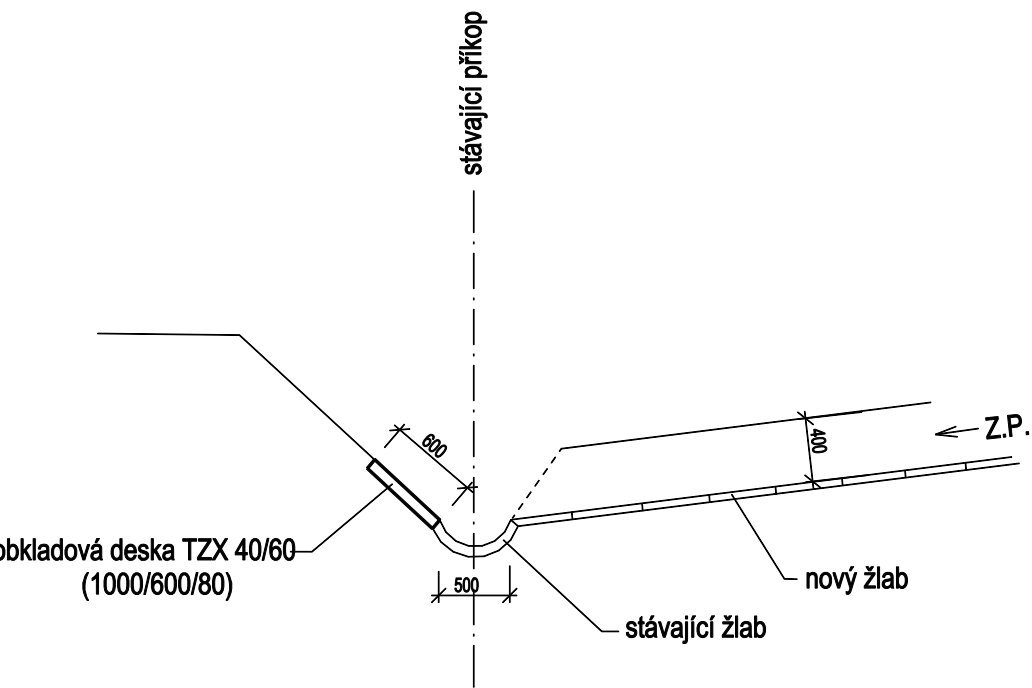


Měřítko 1 : 50

Skládka Vydlaby
S.O.č.10 - Rekultivace skládky
D.b.10.12. Záchytný příkop - zaústění

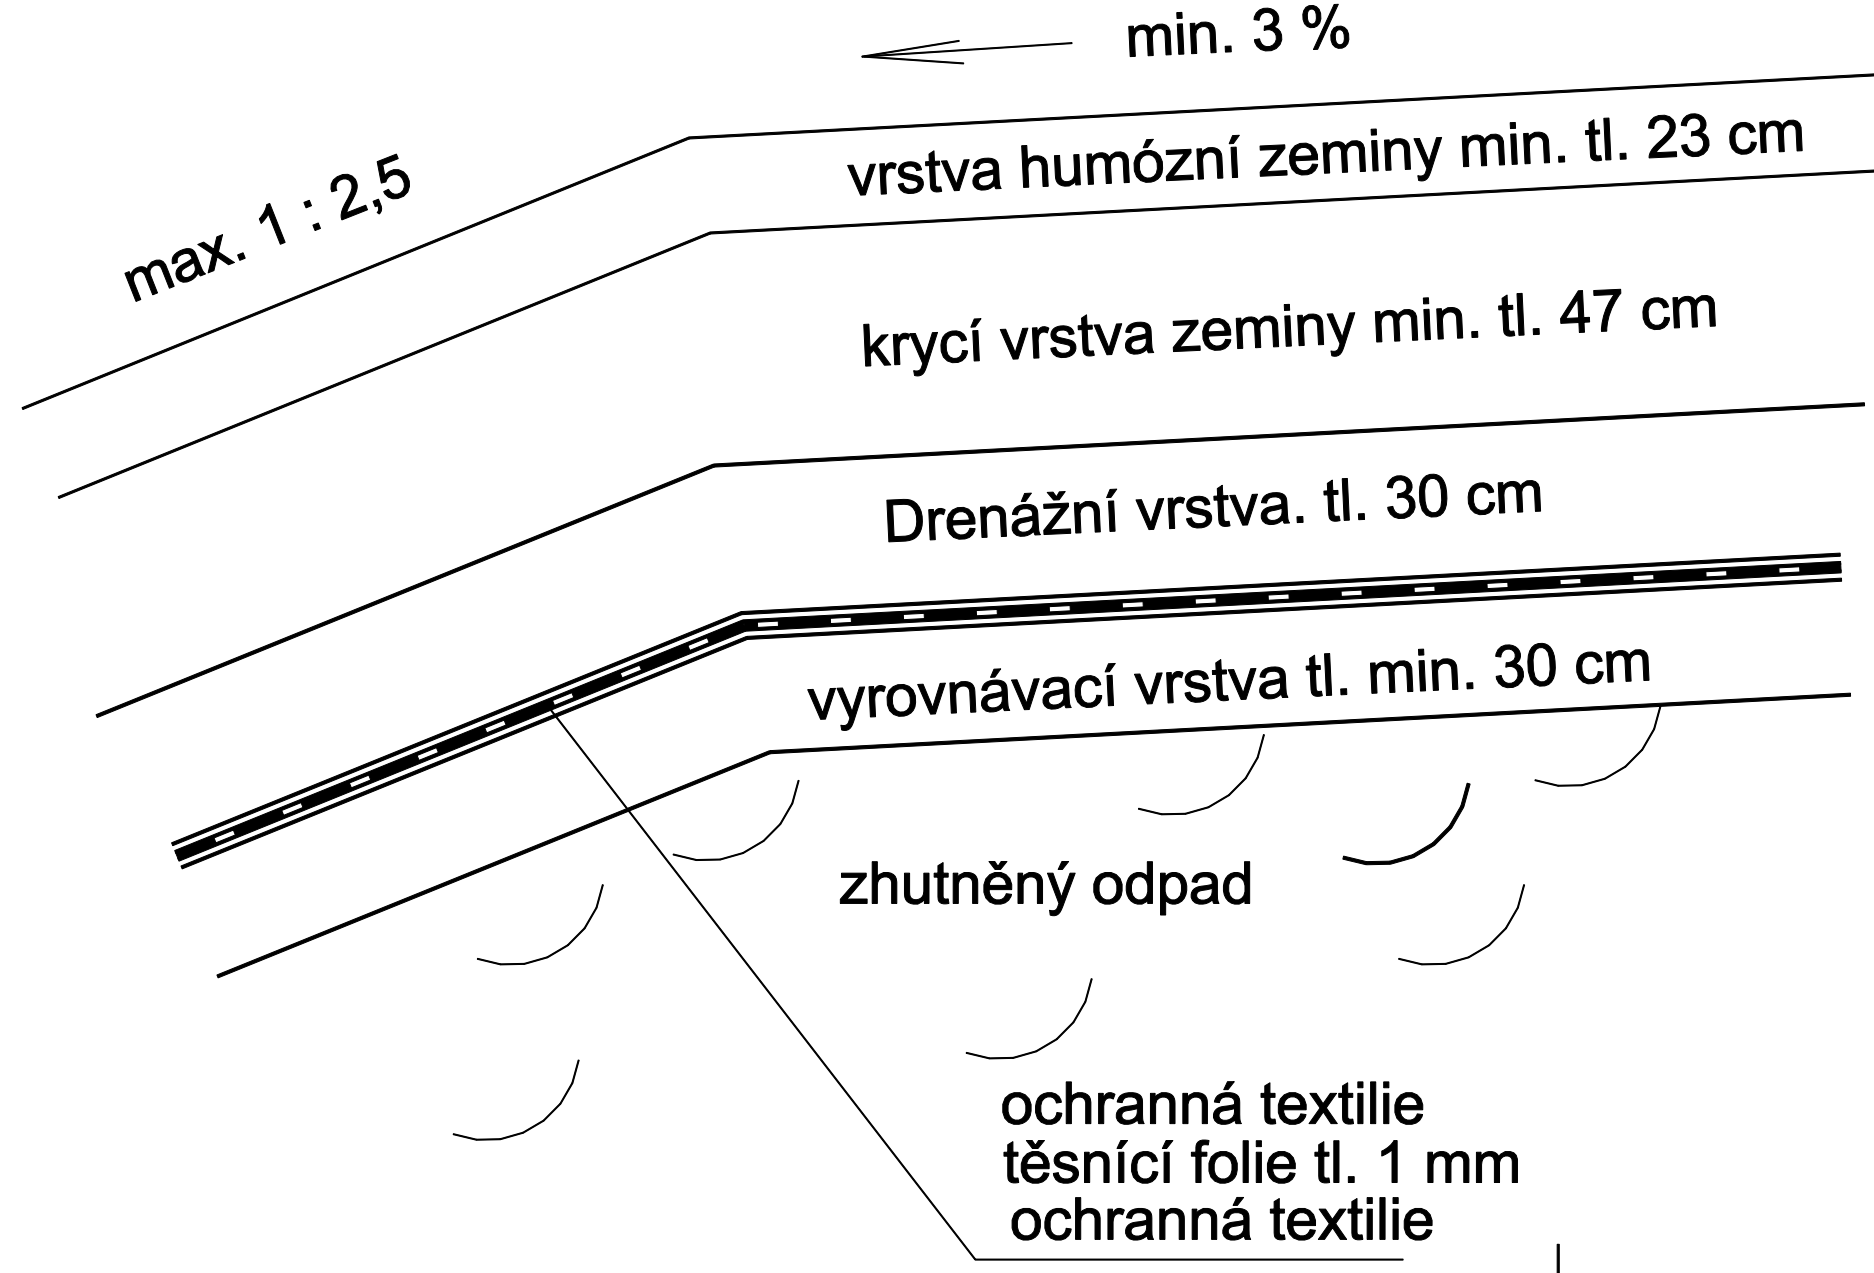

Měřítko 1 : 25

Skládka Vydlaby
S.O.č.10 - Rekultivace skládky
D.b.10.13. Vzorový řez rekultivace

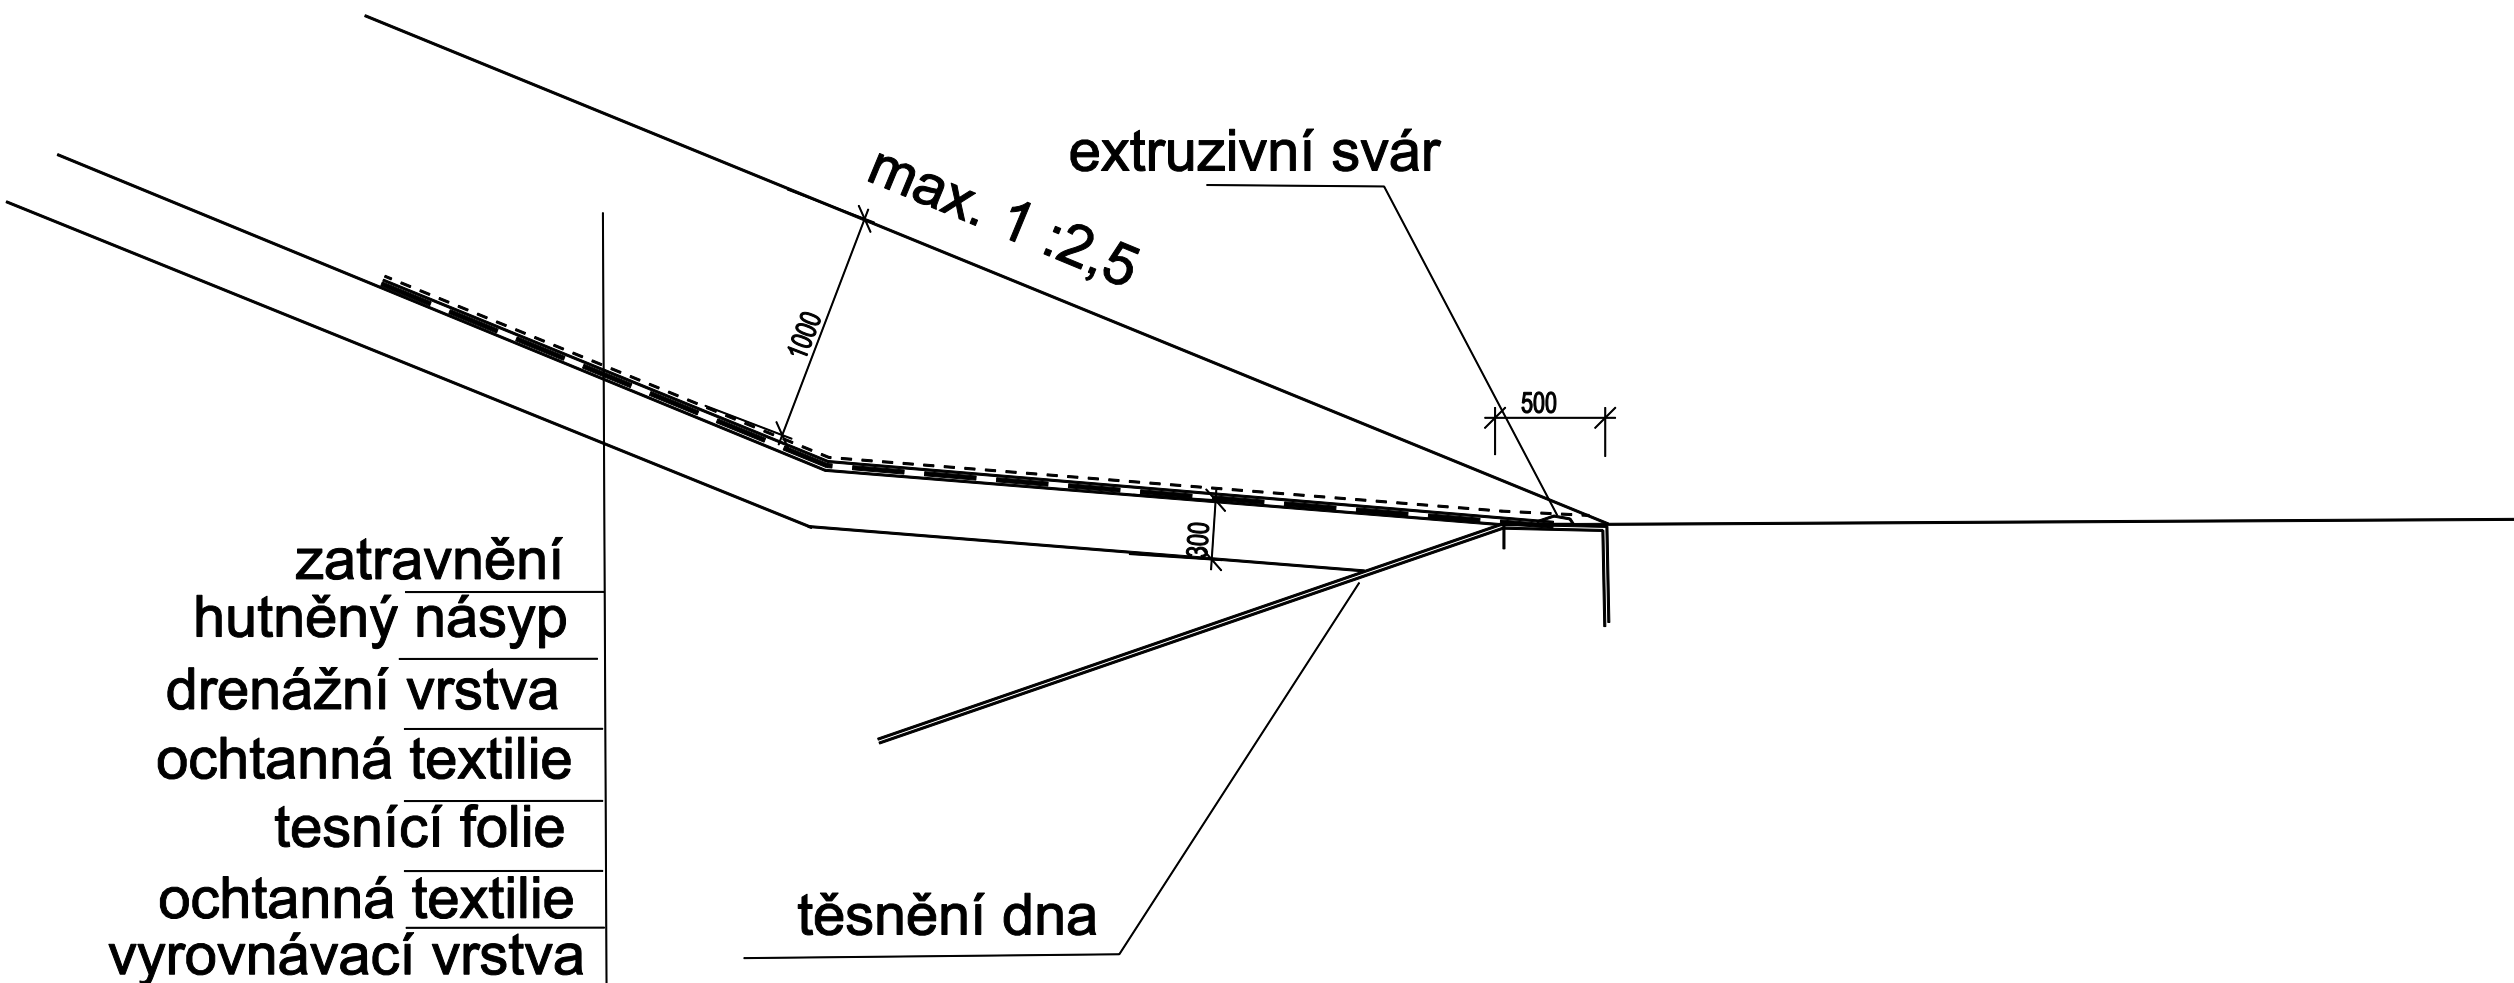


Měřítko 1 : 50

Skládka Vydlaby

S.O.č.10 - Rekultivace skládky


D.b.10.14. Detail napojení na těsnění dna

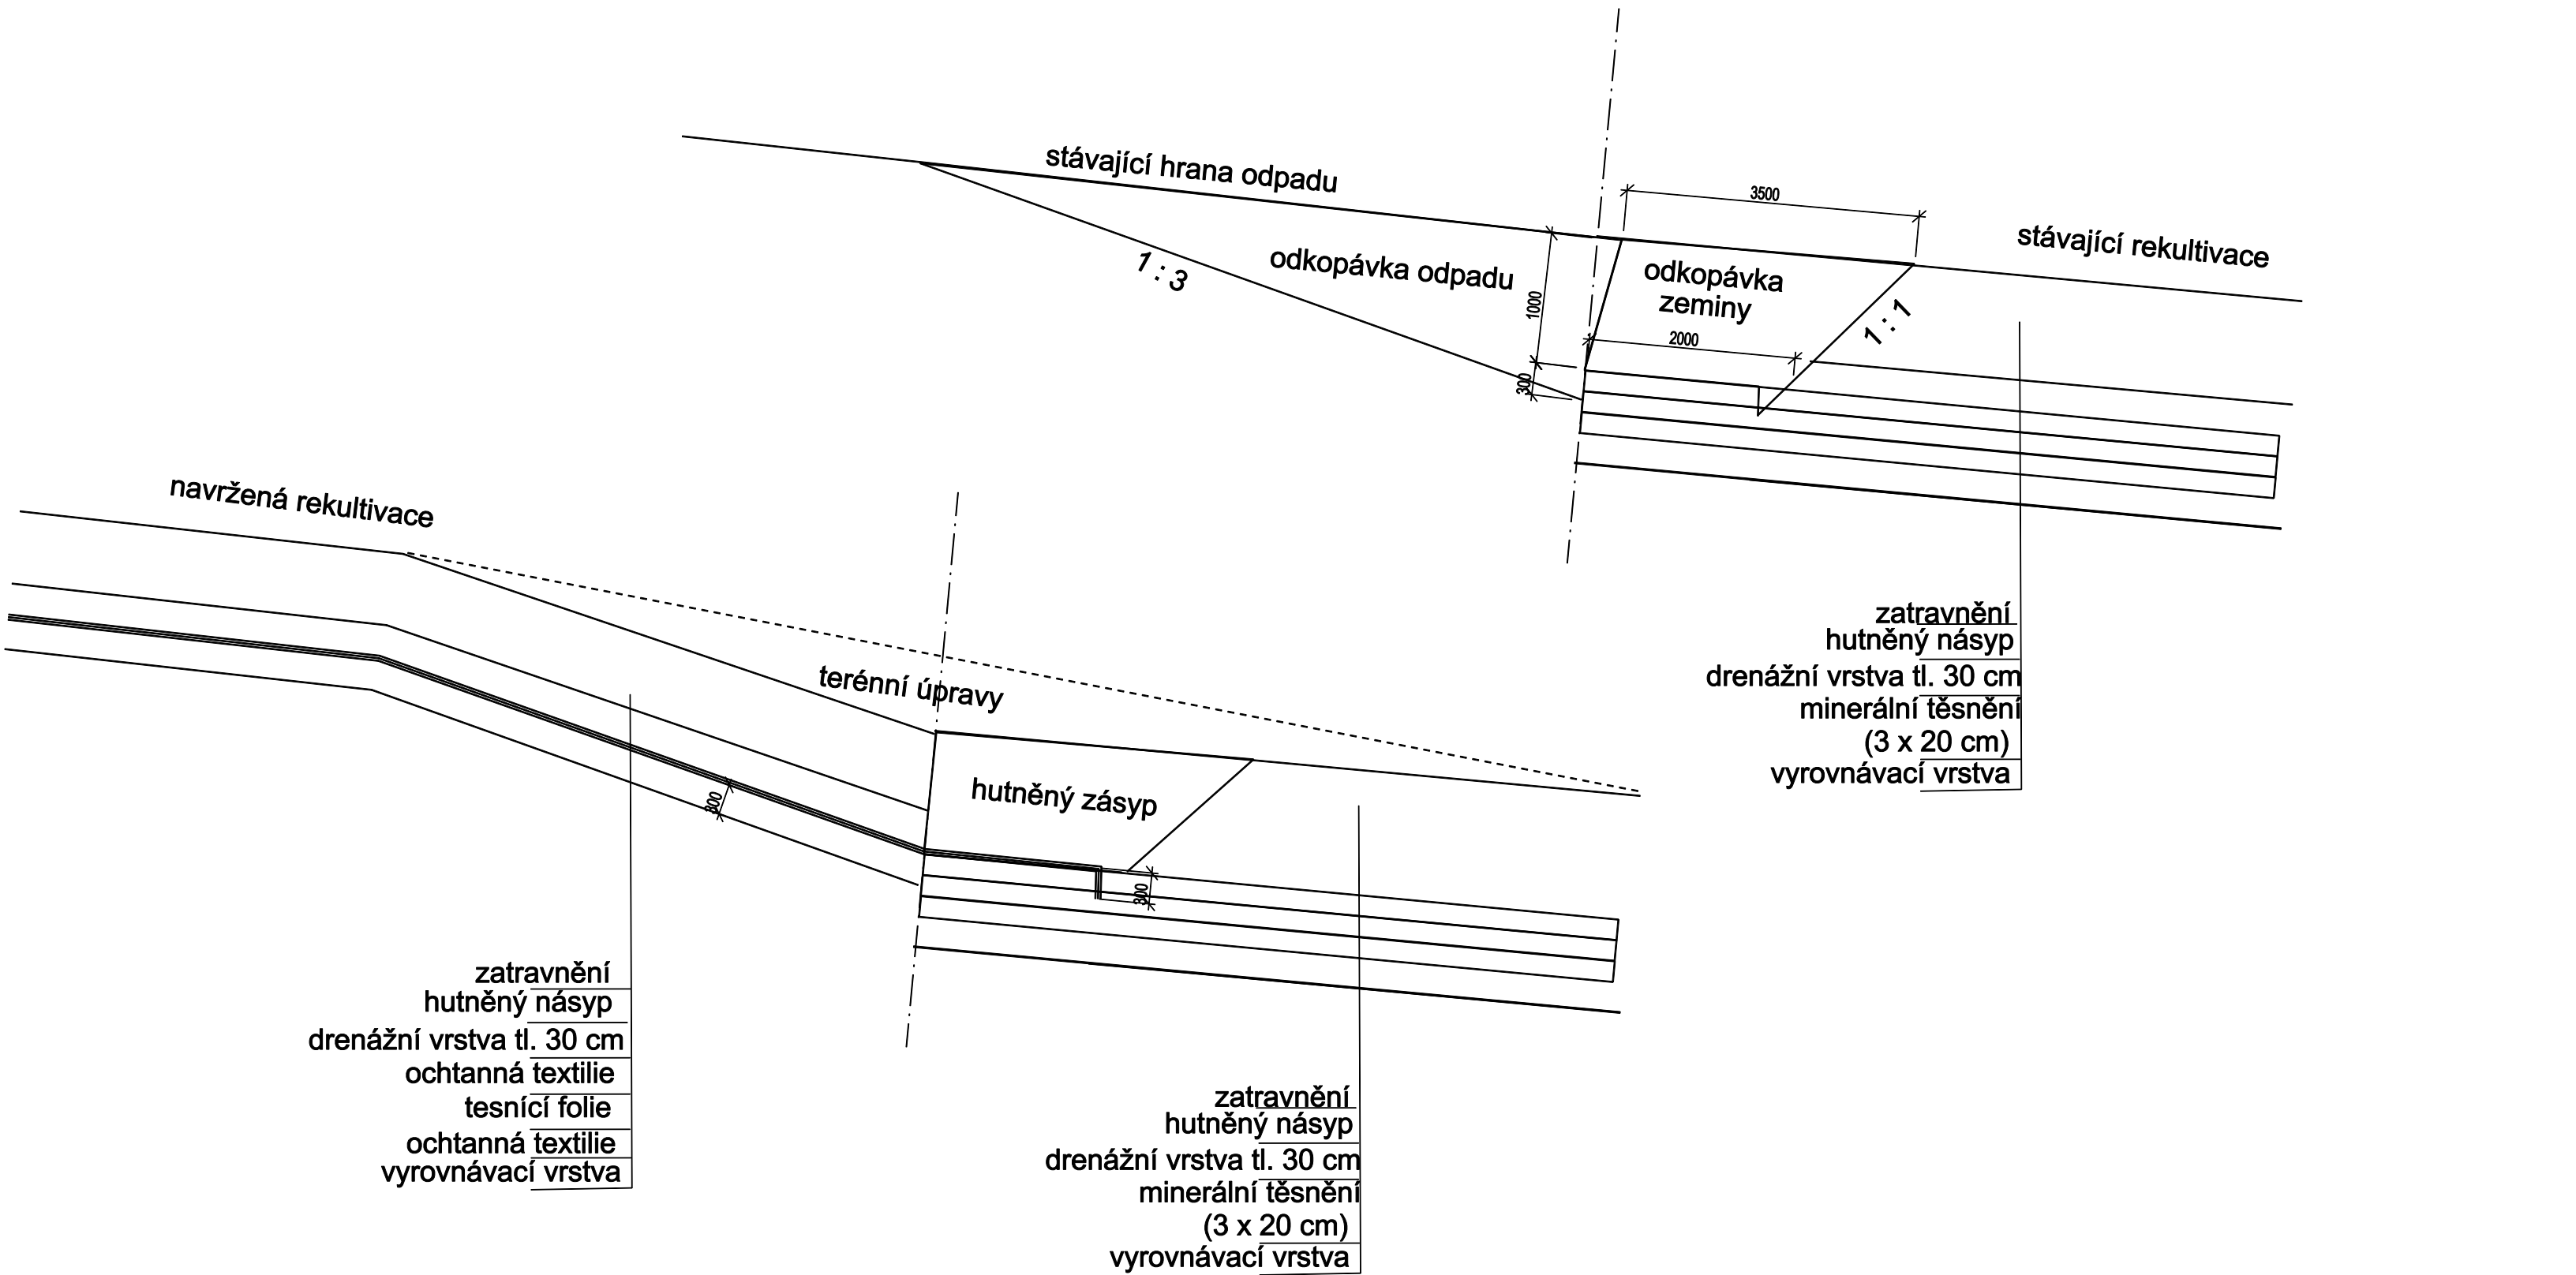

Skládka Vydlaby

S.O.č.10 - Rekultivace skládky

D.b.10.15. Detail napojení na teštění 1. etapy rekultivace

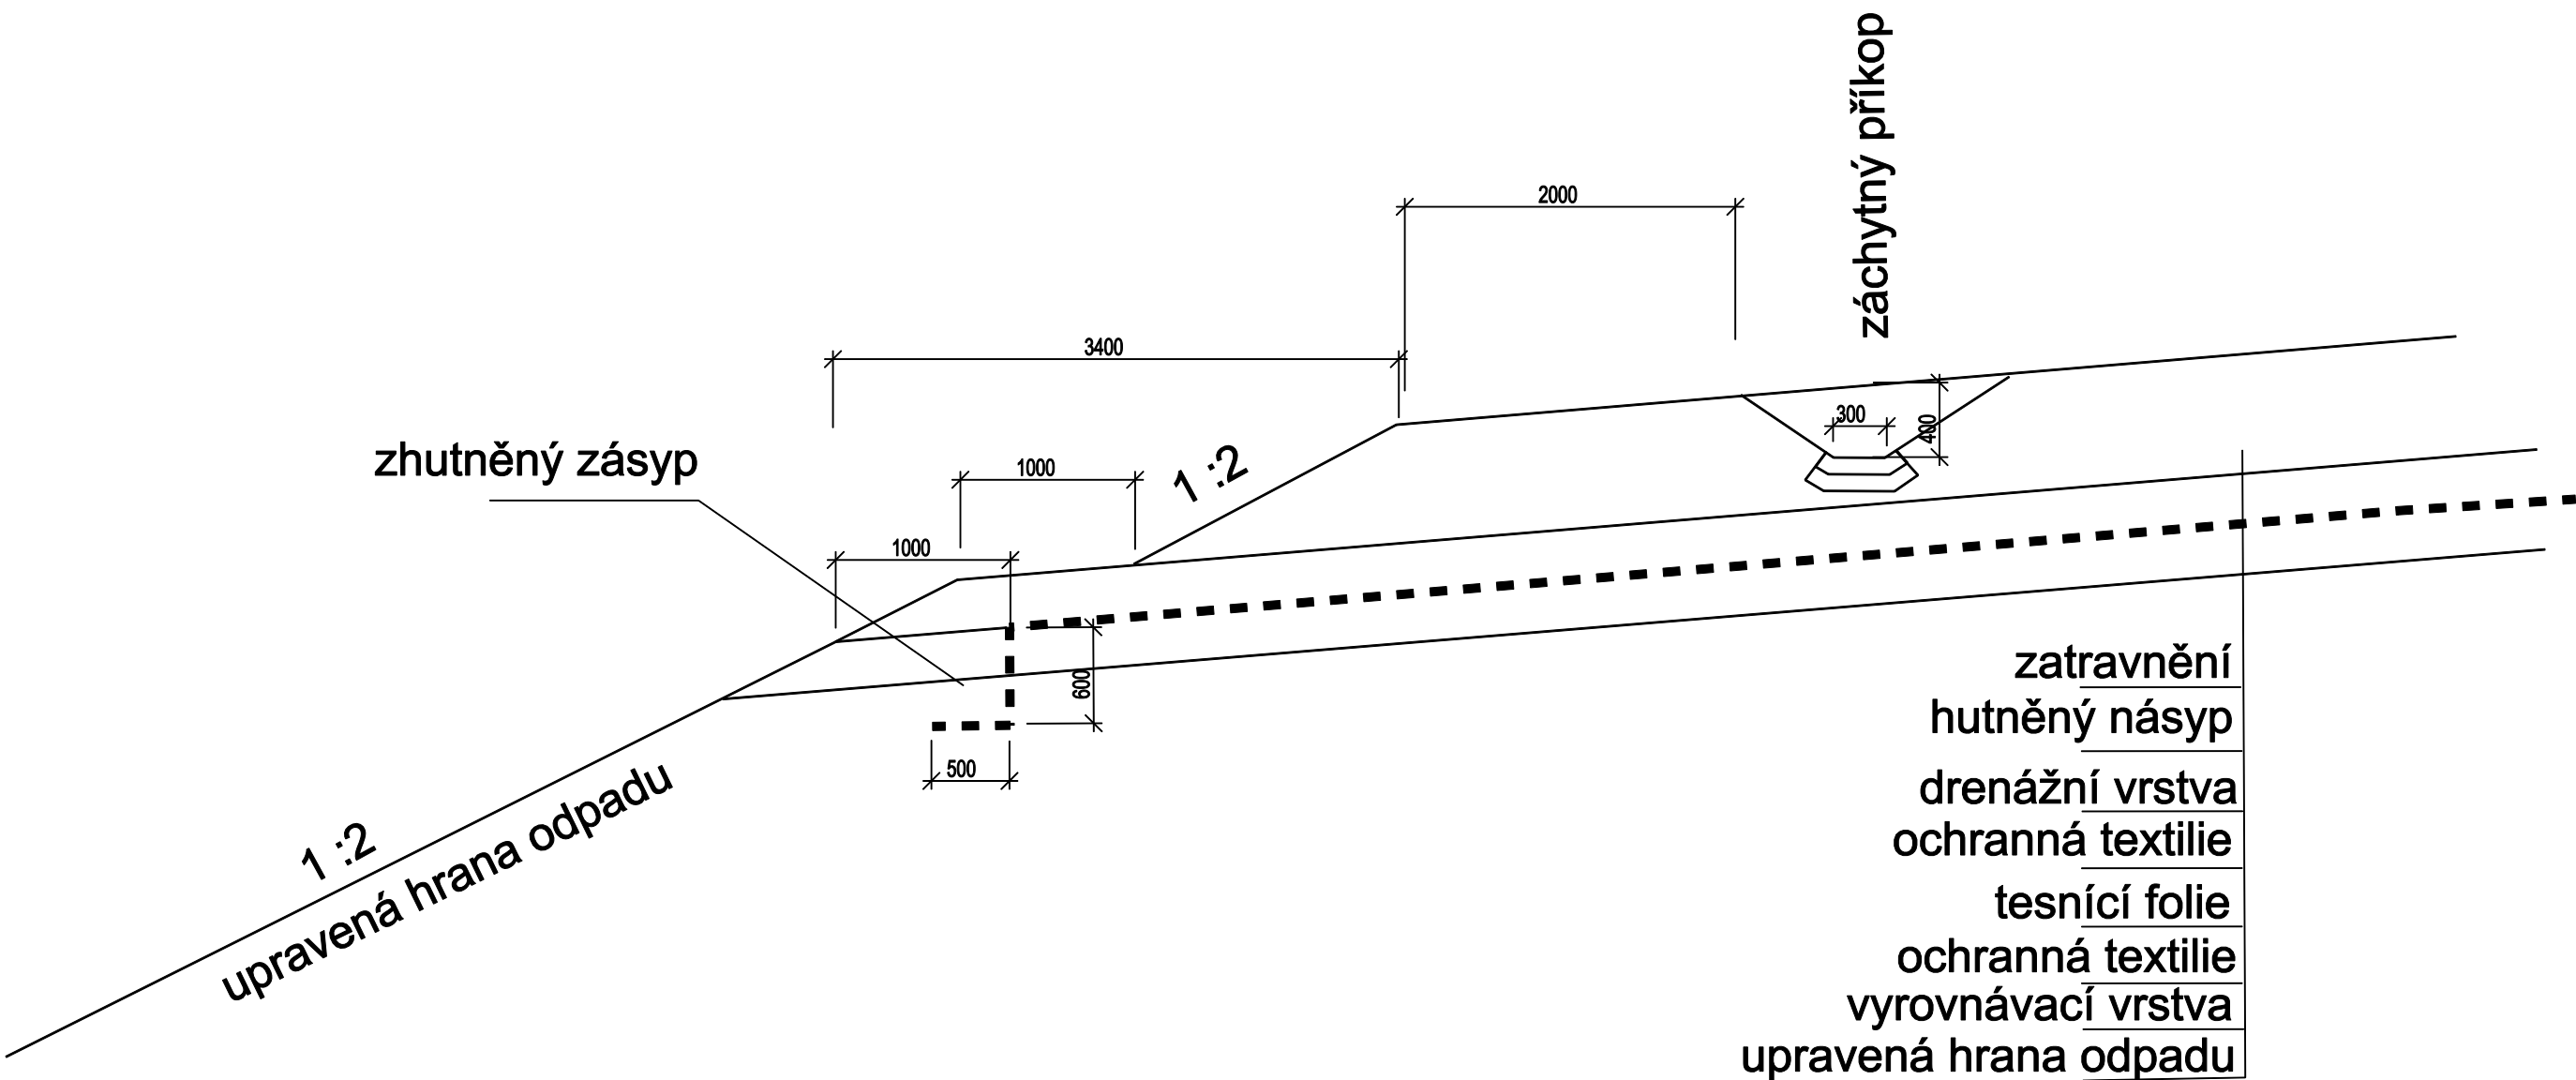

Měřítko 1 : 50

Skládka Vydlaby
S.O.č.10 - Rekultivace skládky
D.b.10.16. Detail ukončení rekultivace