



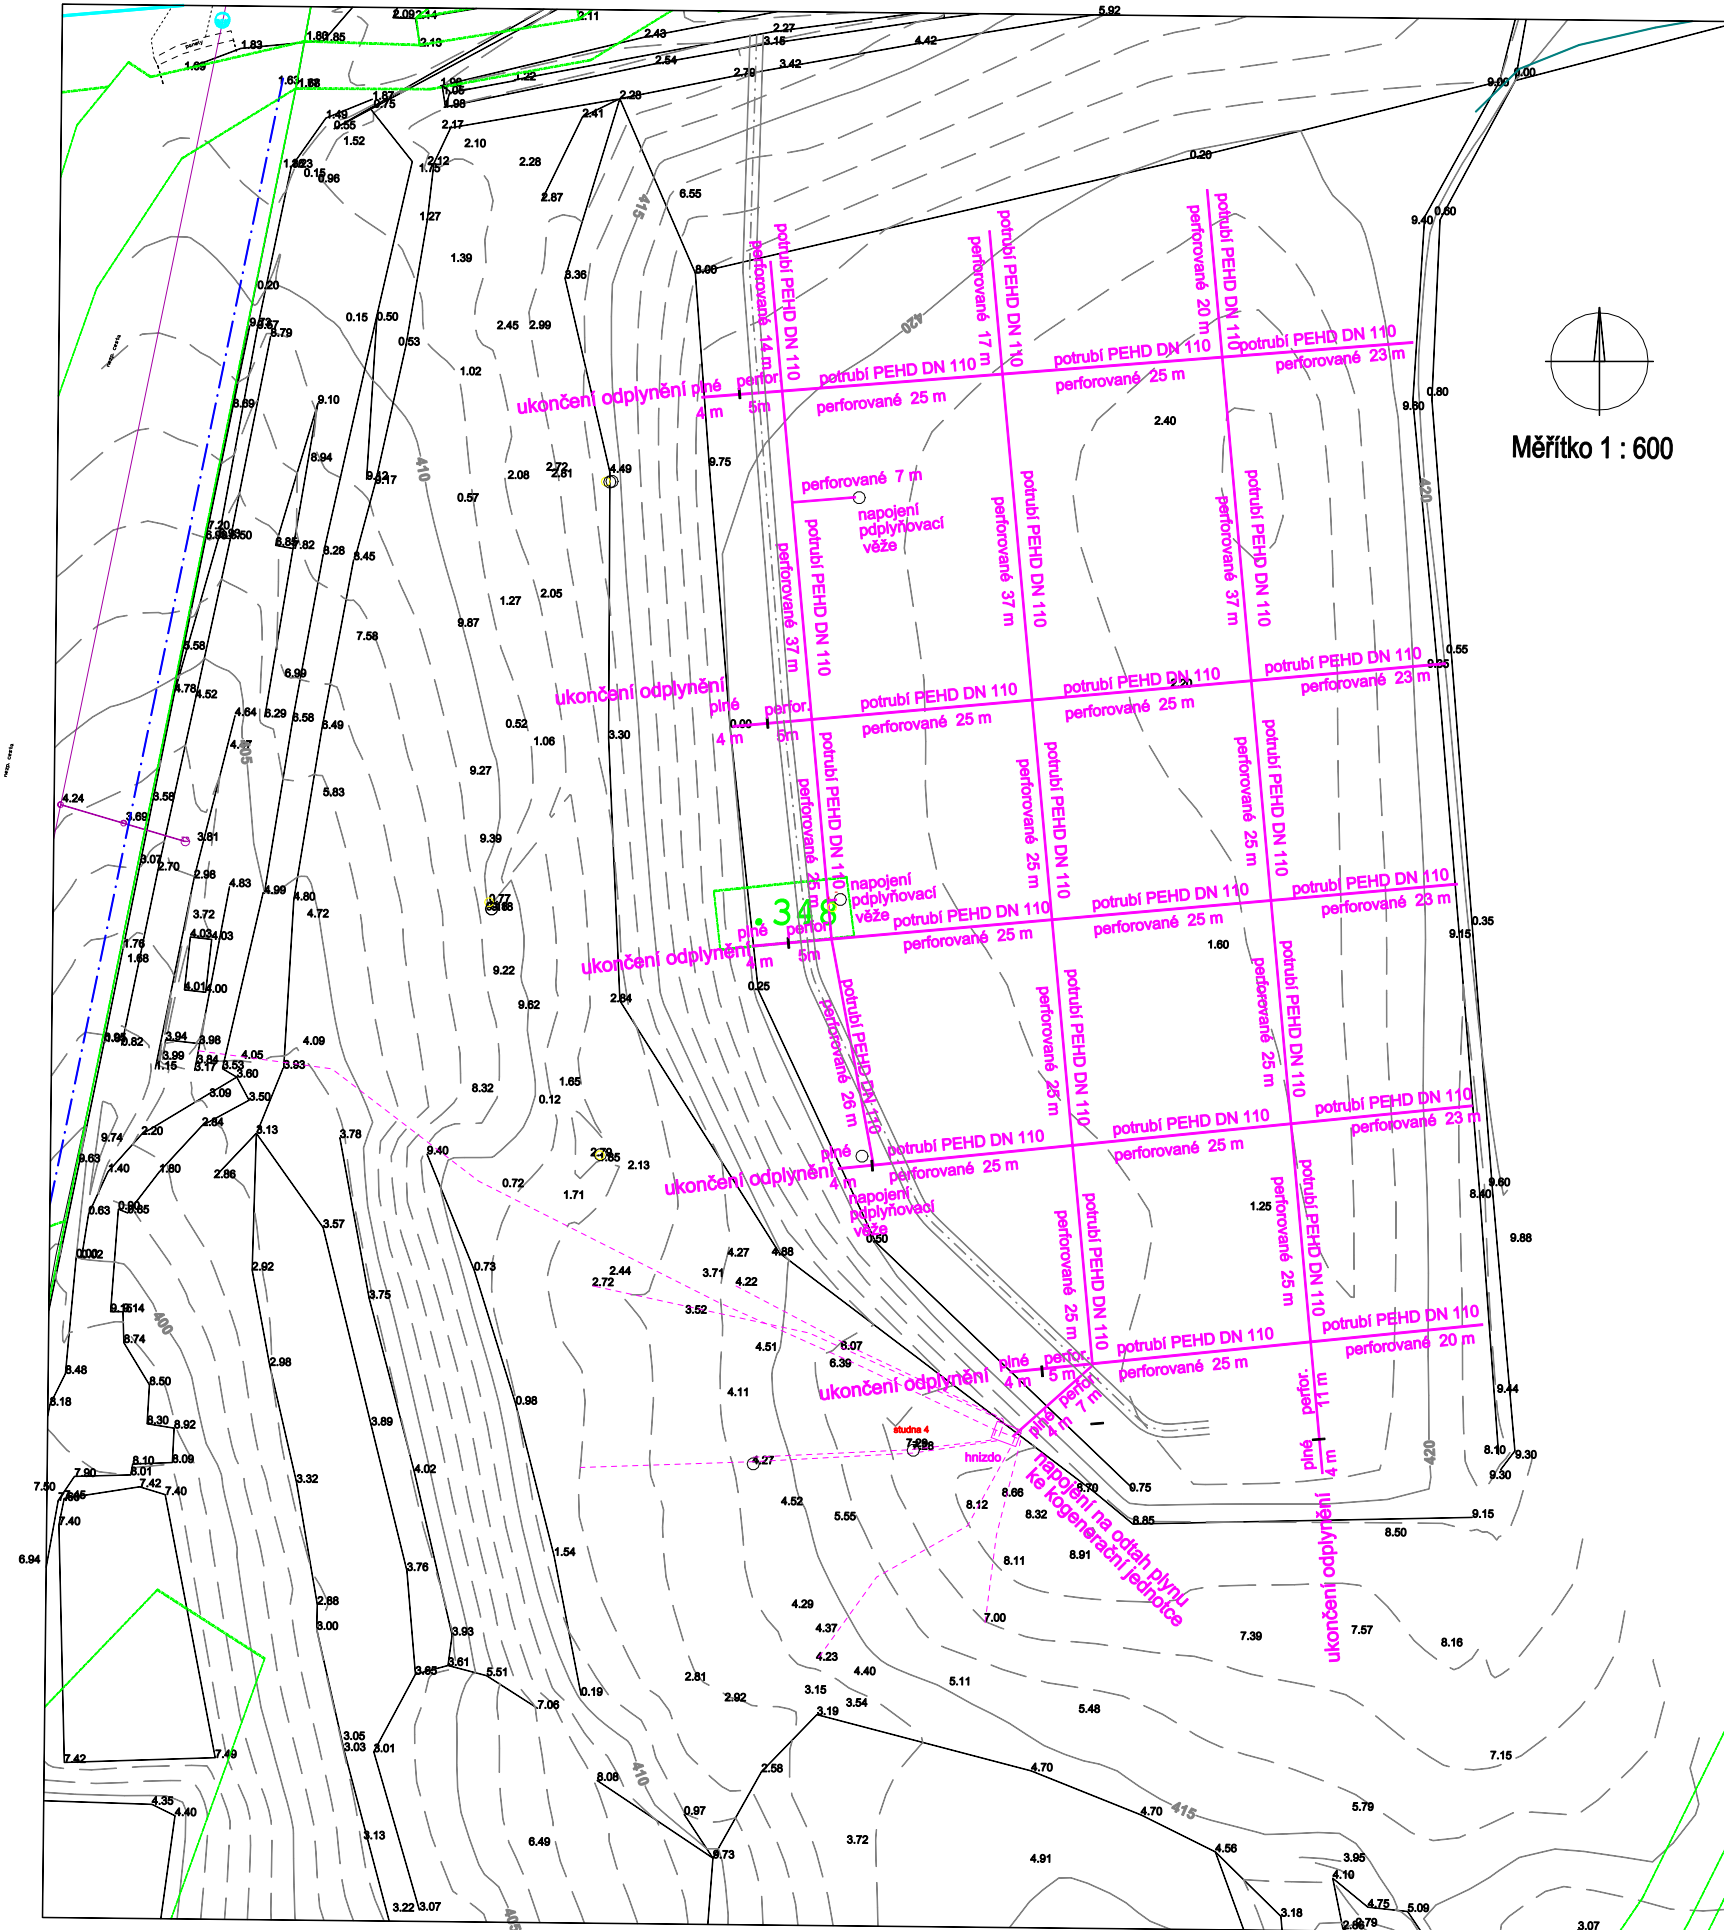


Skládka Vydlaby
S.O.č 11 - Odplynění skládky
D.b.11.1. Situace odplynění


Příkopová drenáž -
uložení drenáží DN110

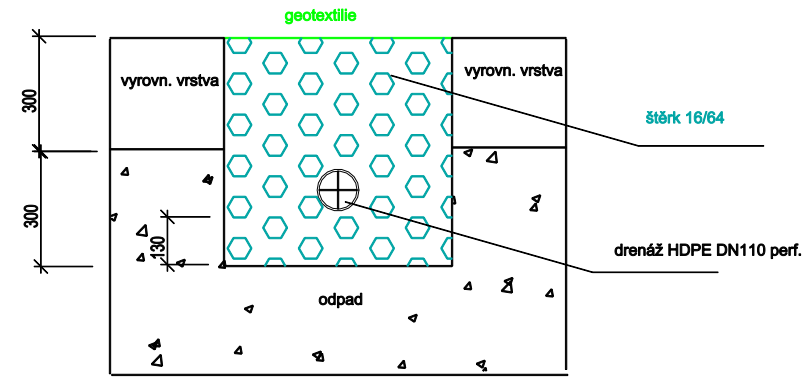


Napojování drenáží DN110 - schematicky

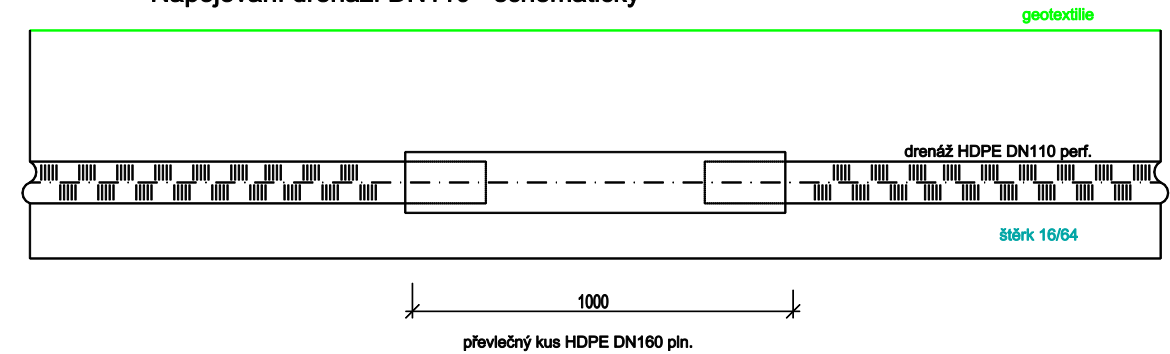


Nastavení dilatační vzdálenosti D

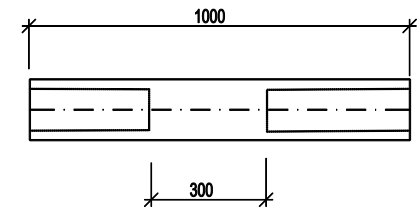

Skládka Vydlaby
S.O.č 11 - Odplynění skládky
D.b.11.2. Schéma uložení horizontální drenáže

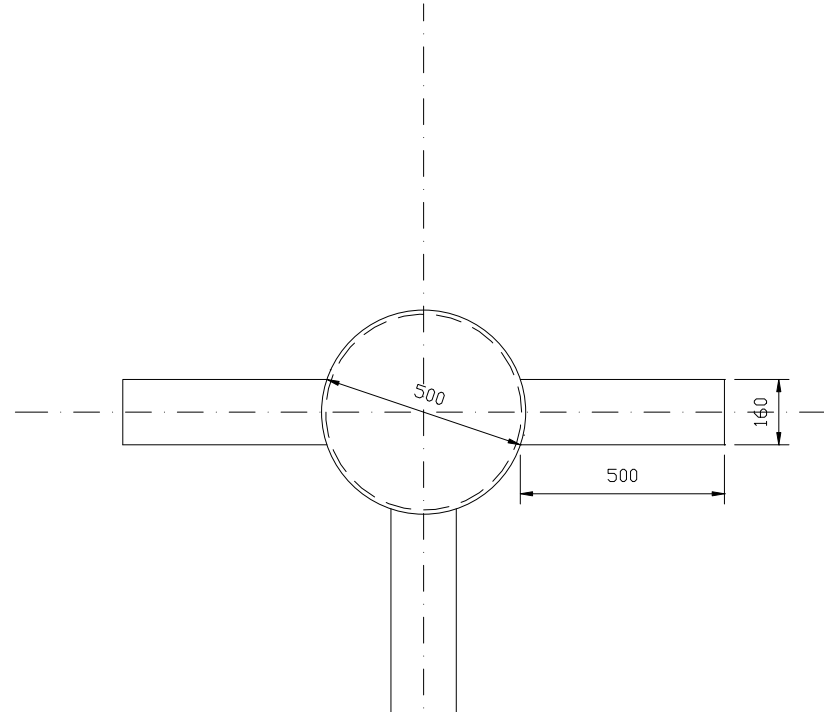


Pohled shora
Řez
Pohled zdola

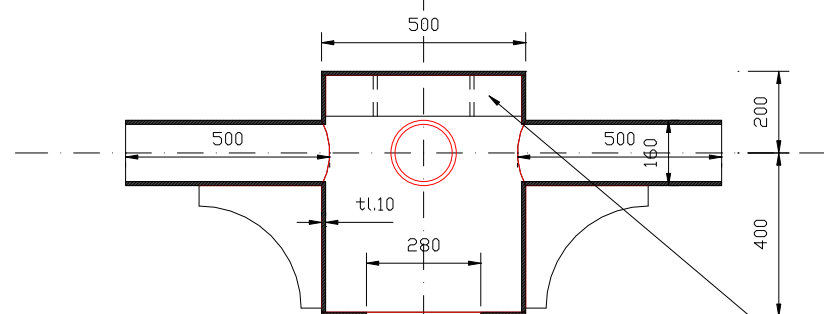


Použitý materiál:


PP nebo PE
roura DN 500
roura DN 160x9,1 mm
desky tl. 10 nebo 15 mm
— svařeno

výztuže z desek

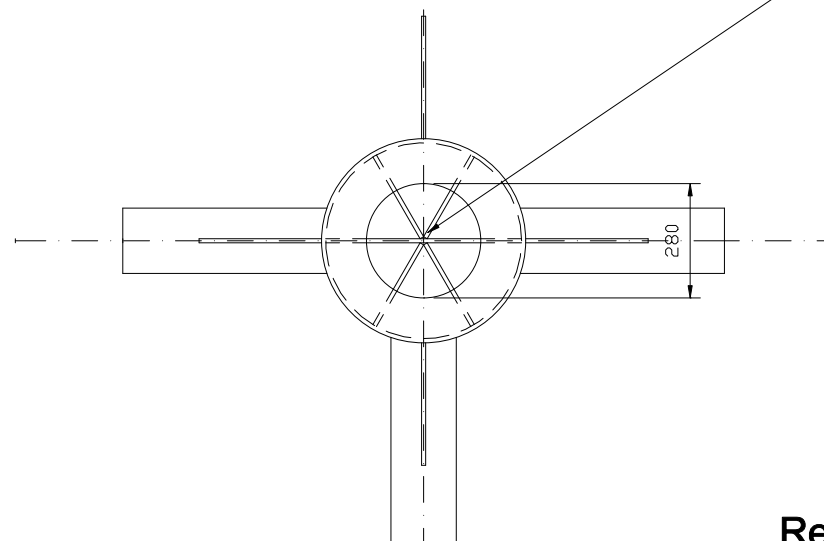

Rekultivace části 2. a 3. etapy
Skládka Vydlabý
D.b.11.3. Hlava odplyňovací věže

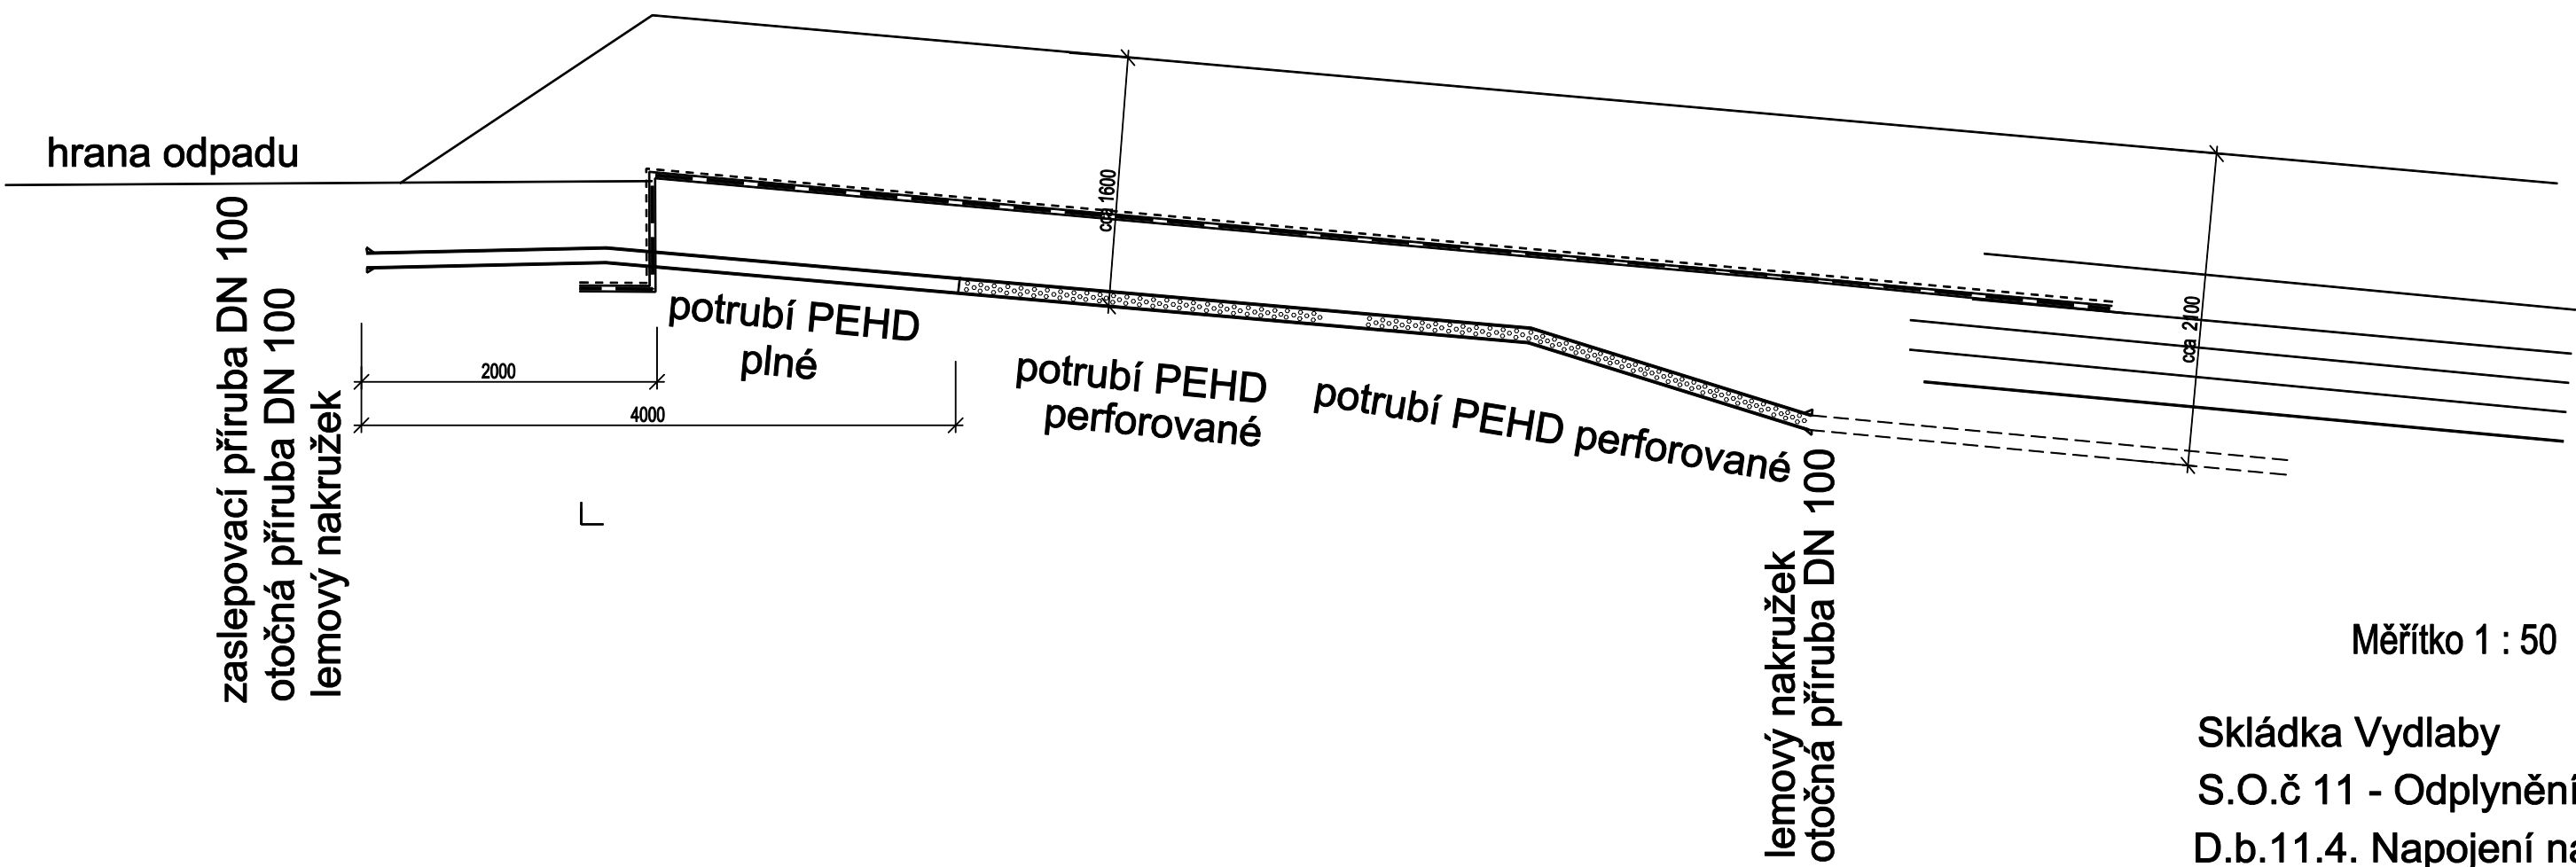

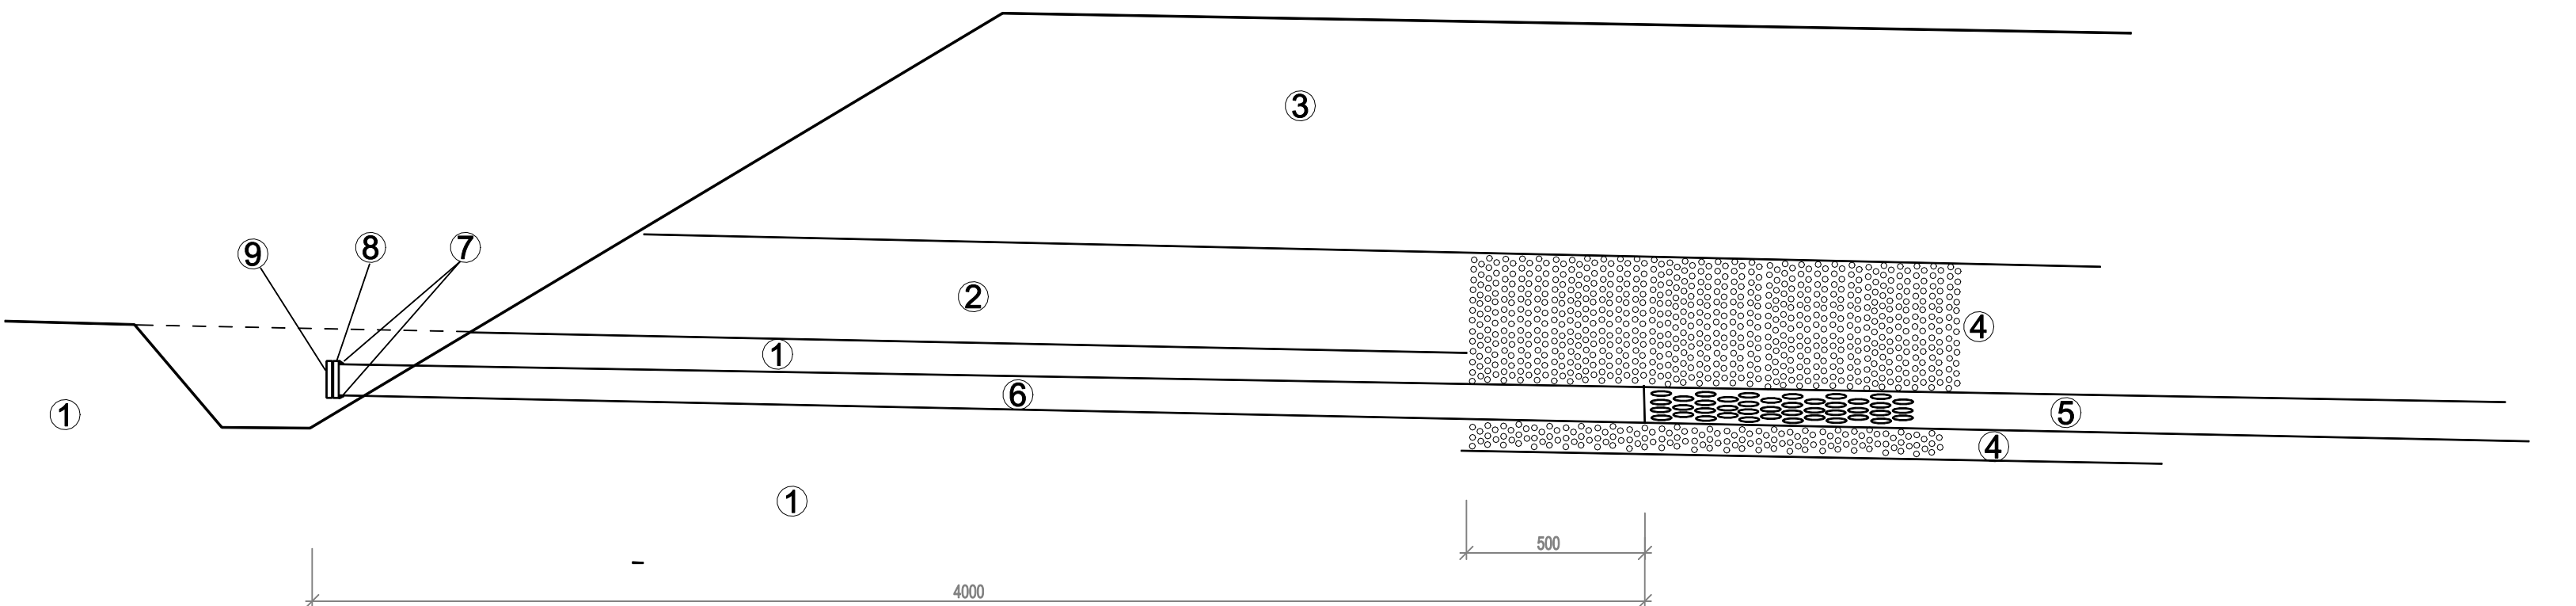

- ① odpad
- ② vyrovnávací vrstva
- ③ krycí vrstvy
- ④ štěrk
- ⑤ potrubí PEHD DN 110 perforpvané
- ⑥ potrubí PEHD DN 110 plné
- ⑦ lemový nákrůžek DN 110
- ⑧ Otočná příruba DN 100
- ⑨ Zaslepovací příruba DN 100

Měřítko 1 : 20

Skládka Vydlabý
S.O.č 11 - Odplynění skládky
D.b.11.5. Ukončení horizontální drenáže