



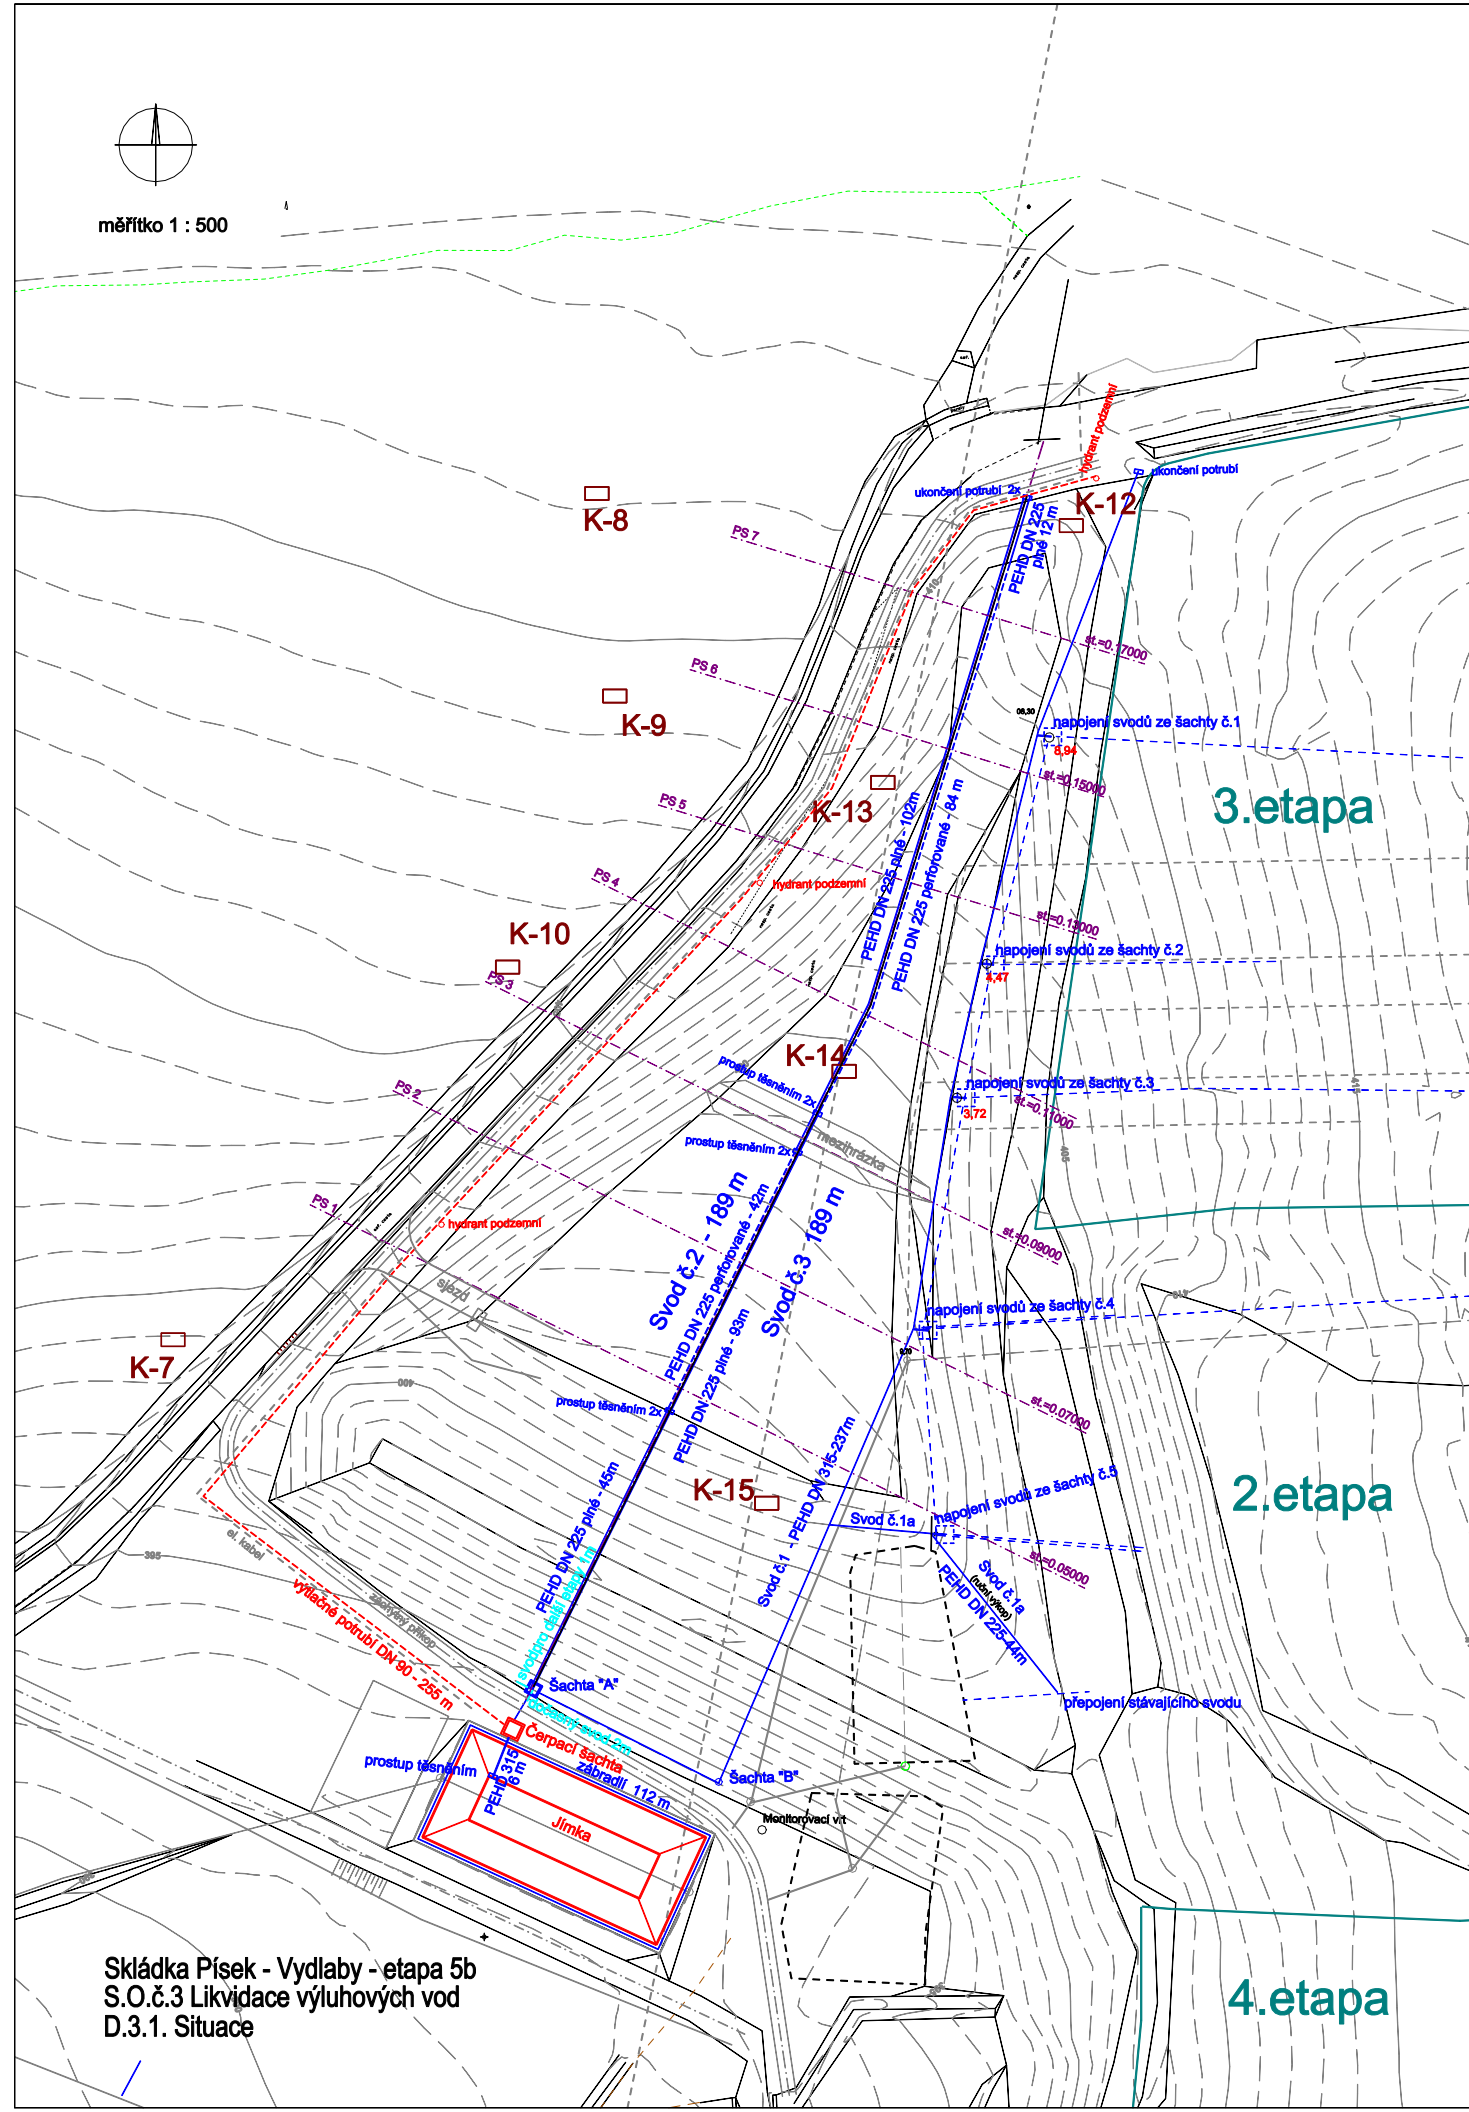


Měřítko - délky 1 : 1000
výšky 1 : 200

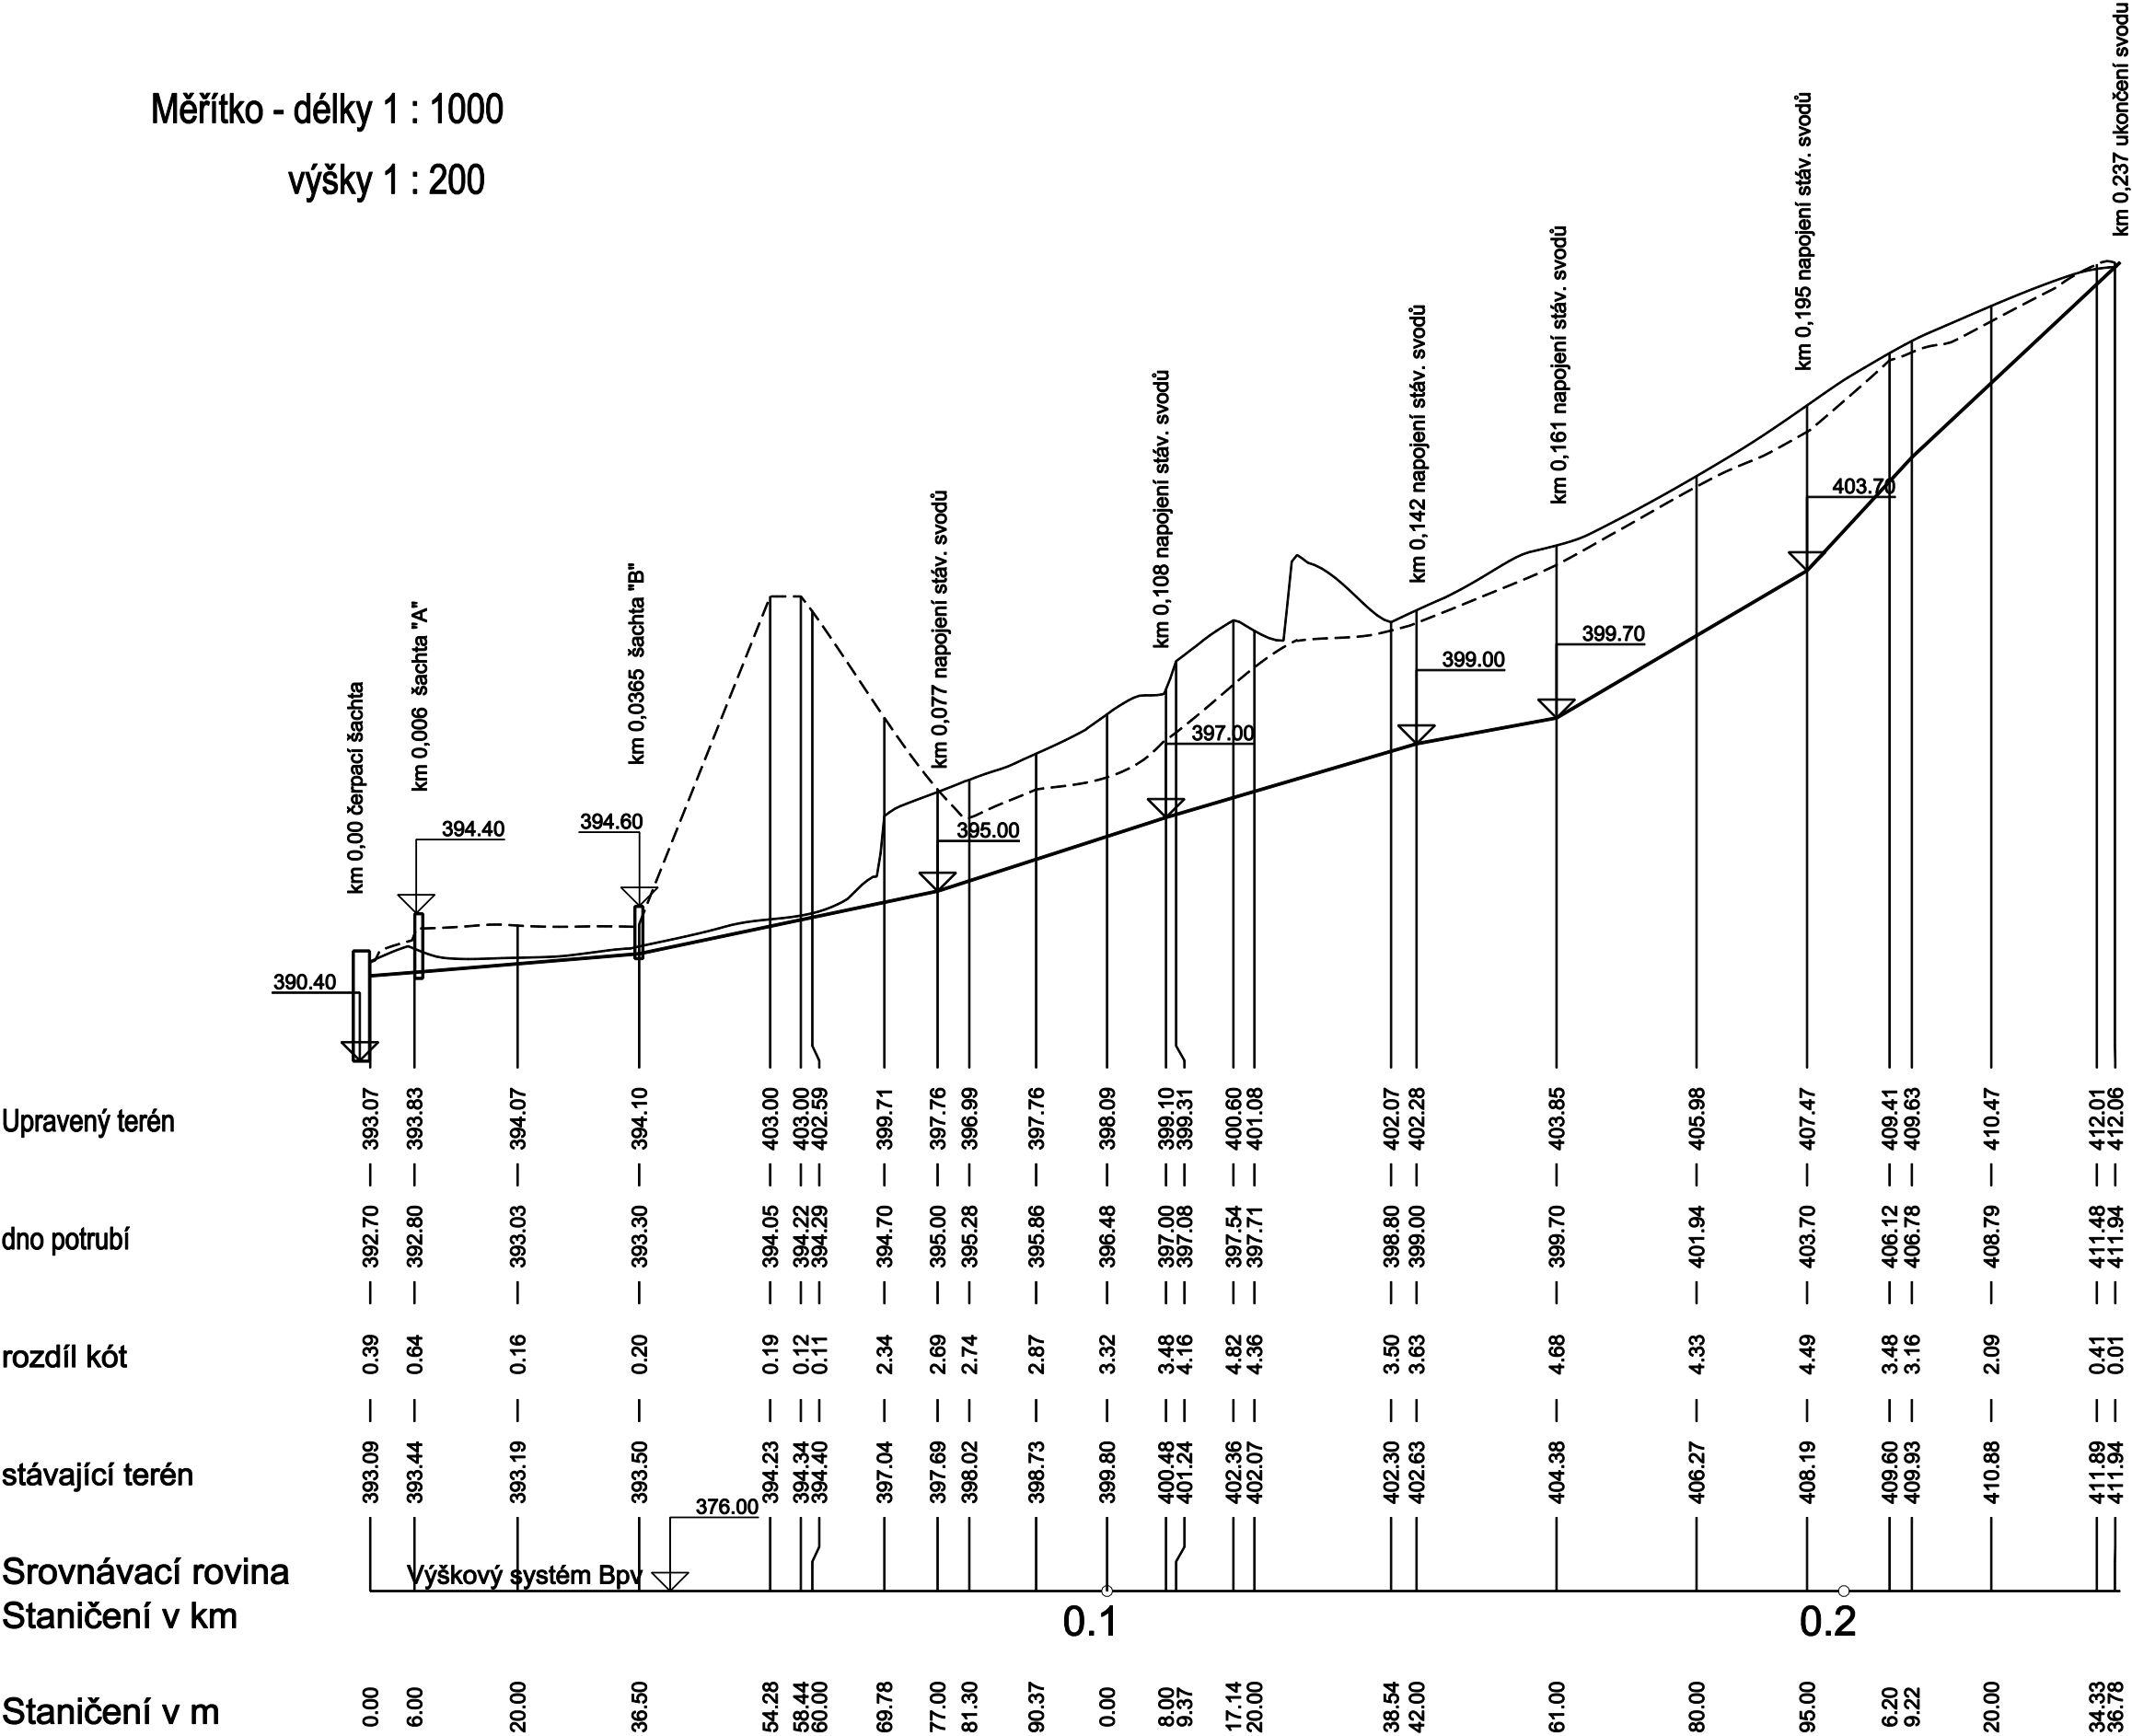

Měřítko - délky 1 : 200

výšky 1 : 100

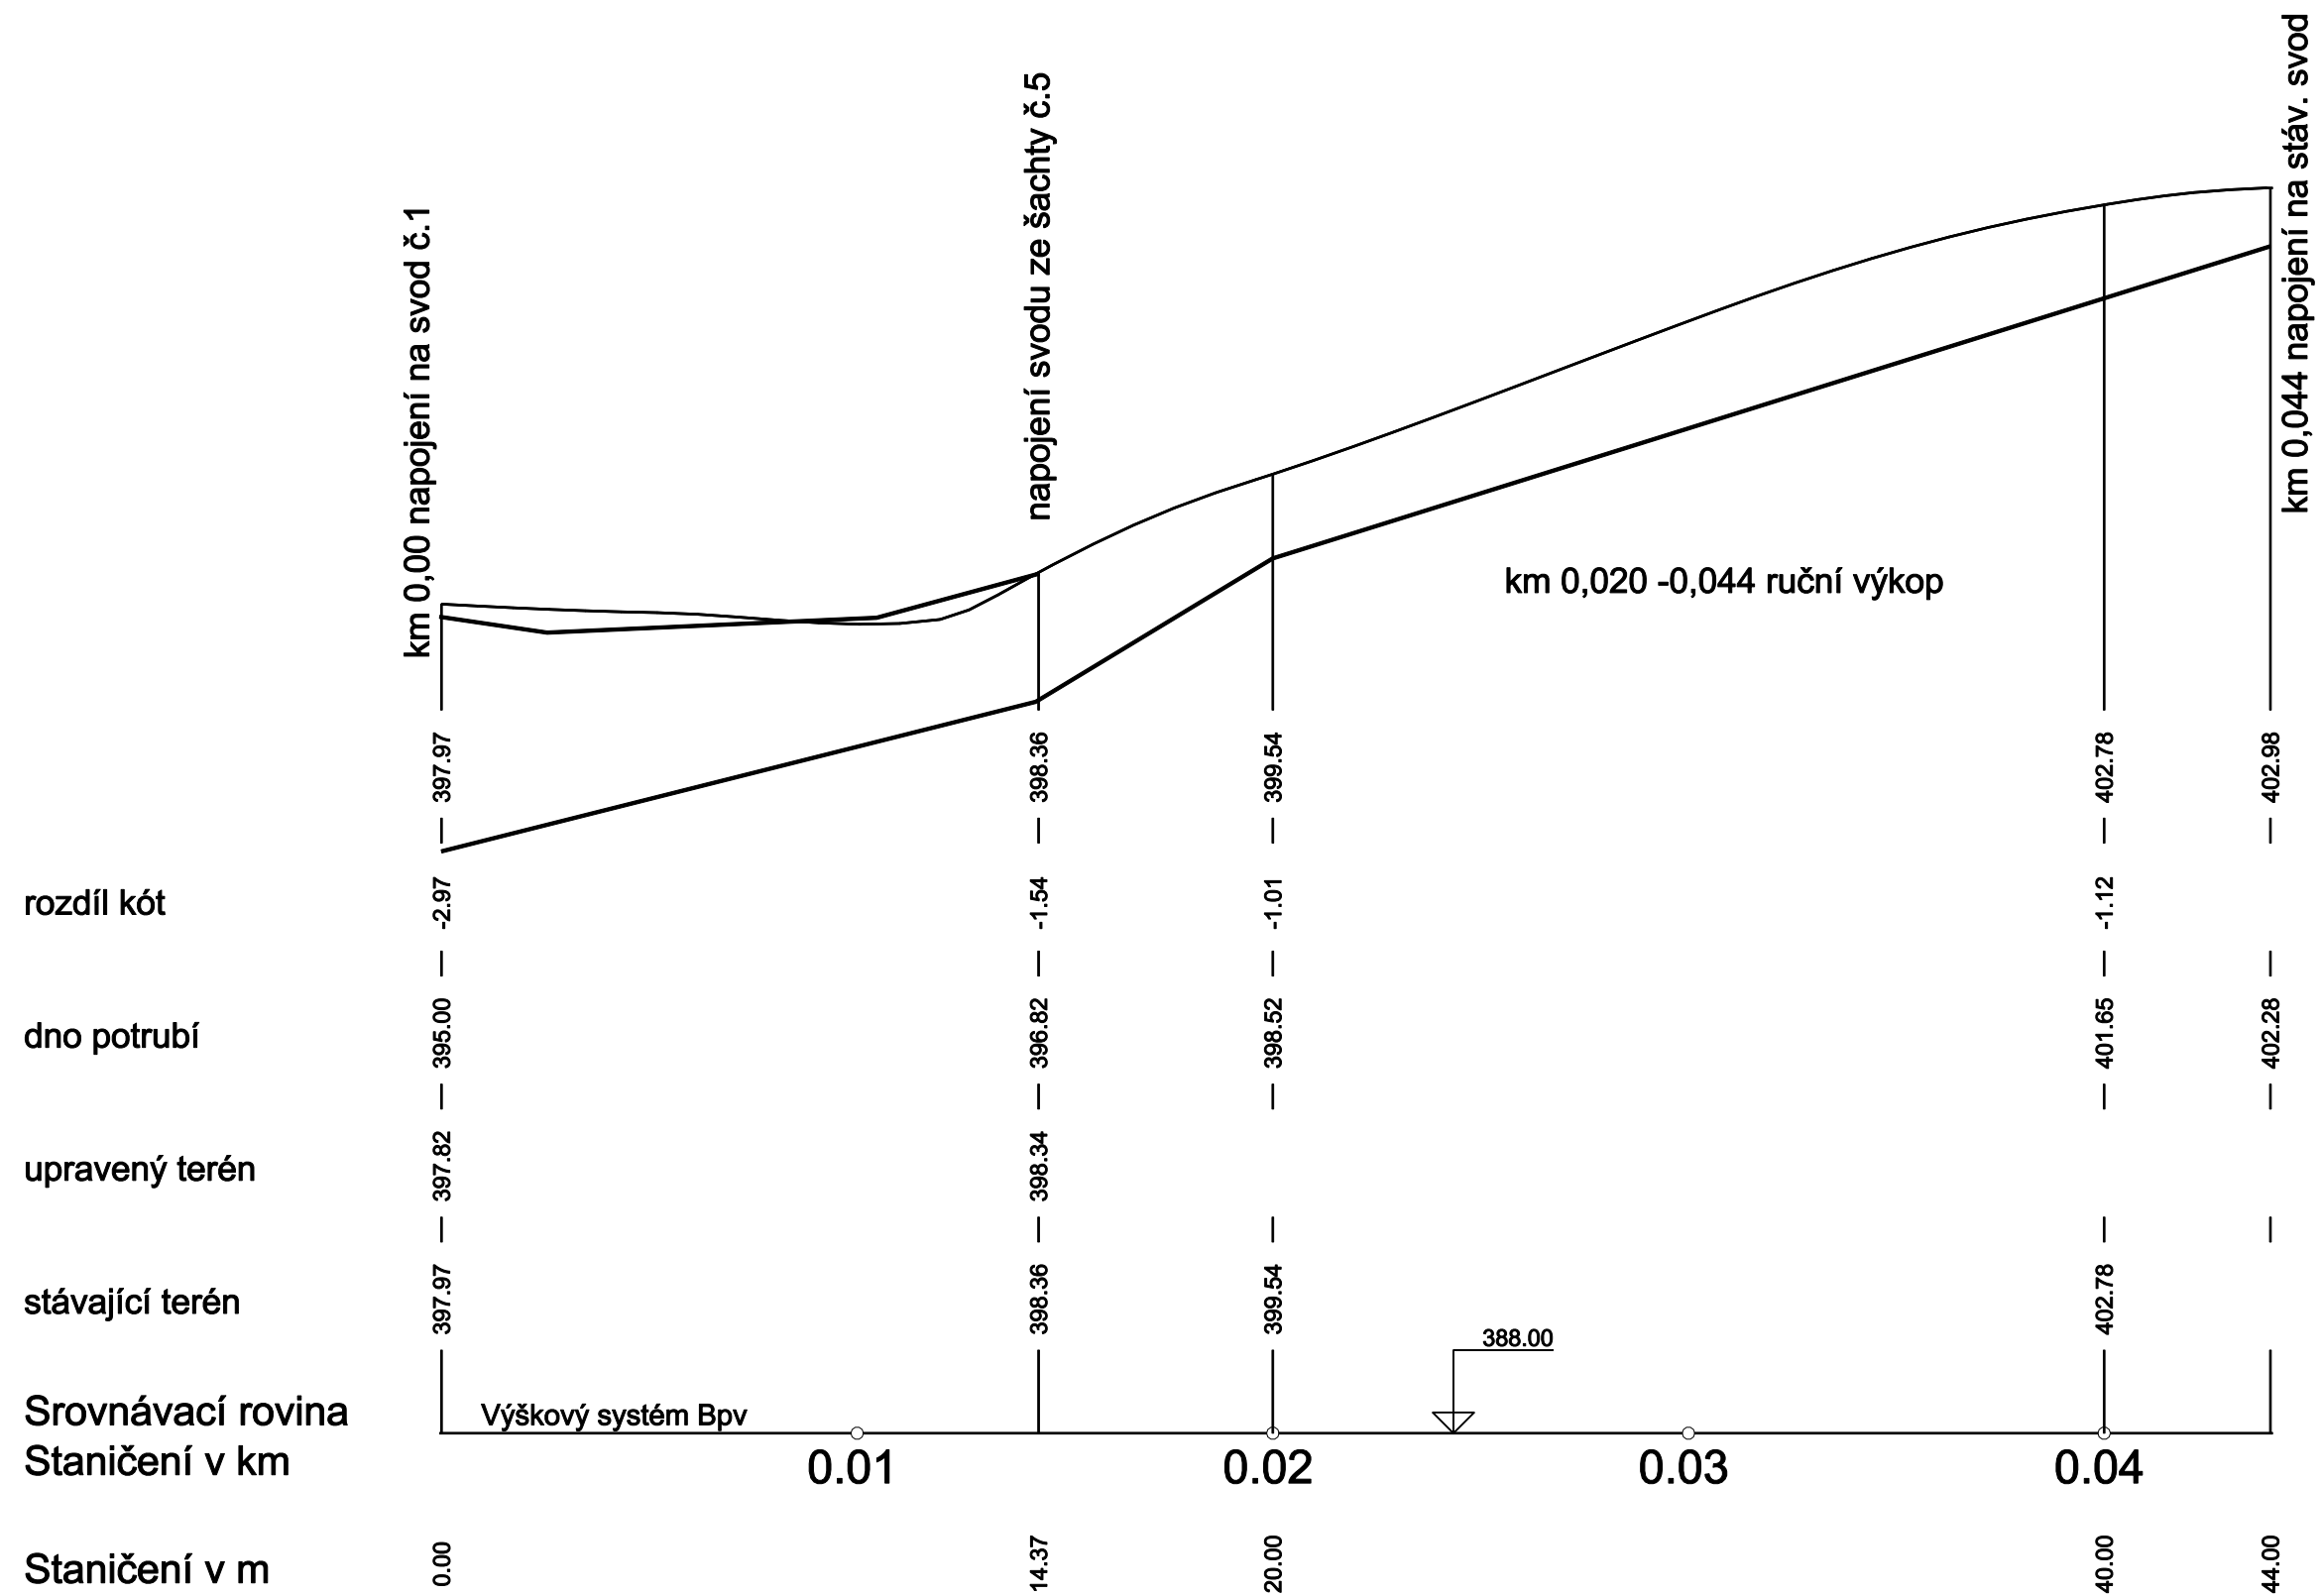


Skládka Písek - Vydľaby - etapa 5b


S.O.č.3 Likvidace výluhových vod

D.3.3. Podélný profil sovdu č.1a

Měřítko - délky 1 : 550
výšky 1 : 200

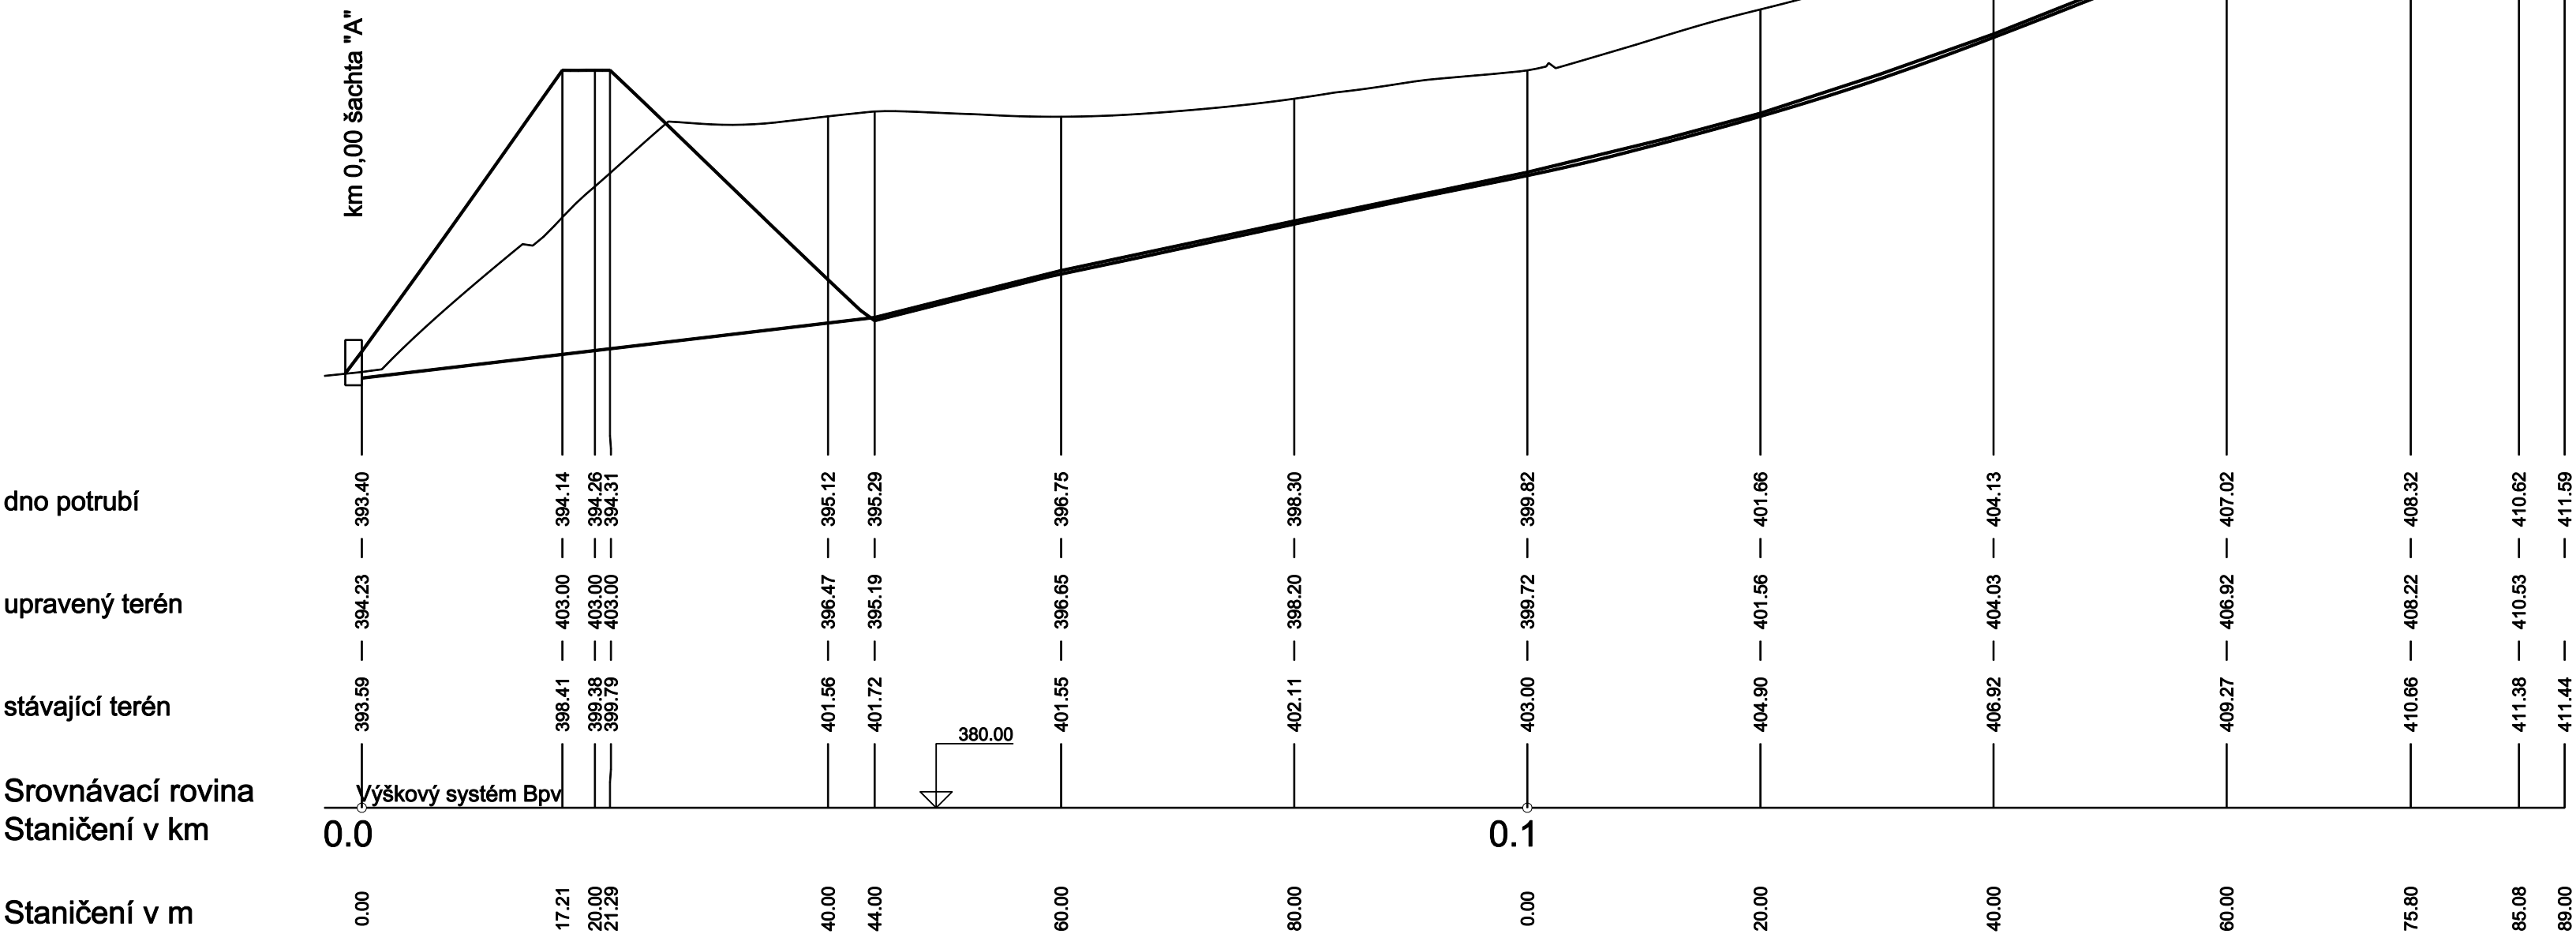

Skládka Písek - Vydlabý - etapa 5b
S.O.č.3 Likvidace výluhových vod
D.3.4. Podélný profil svodu č.2 a 3

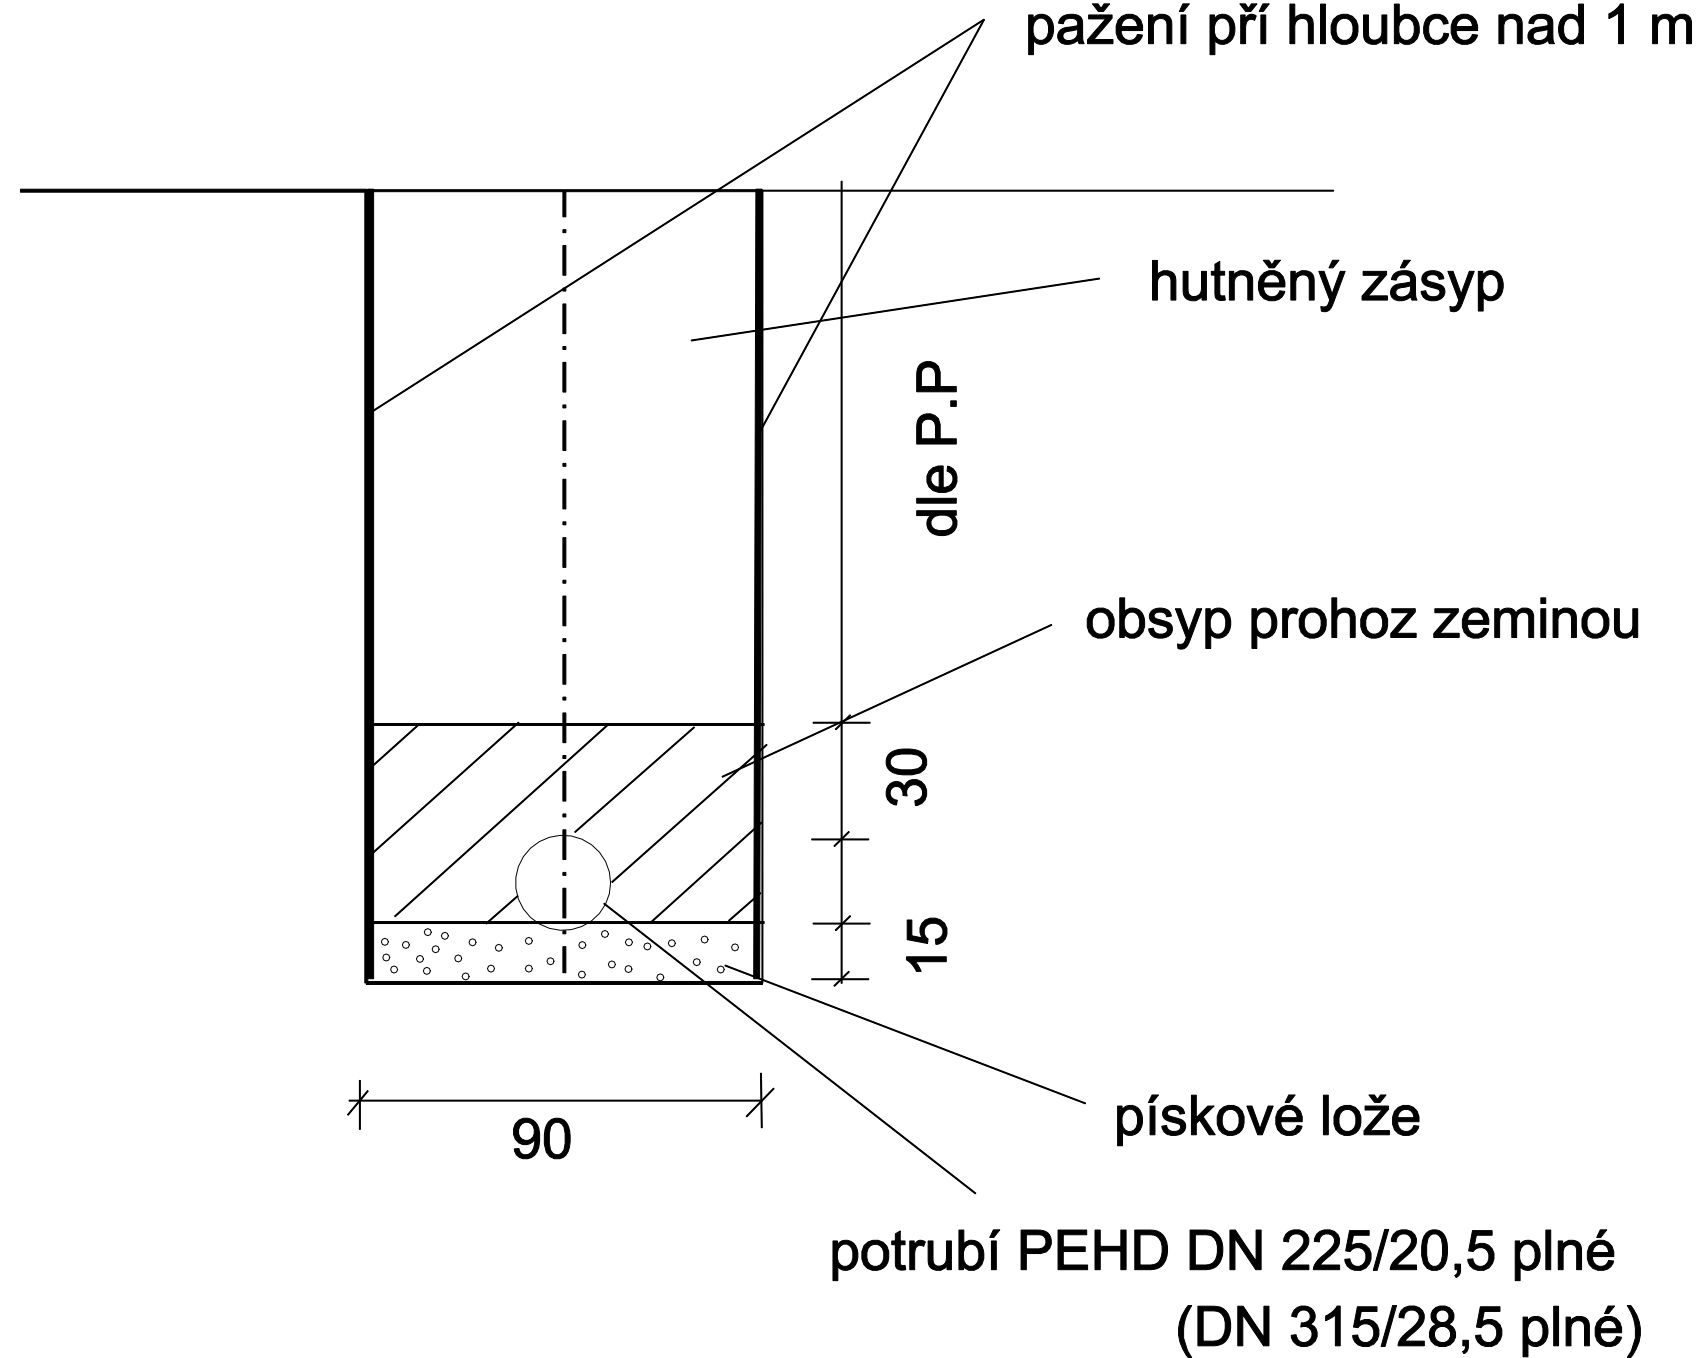


Měřítko 1 : 25

Skládka Písek - Vydlabý - etapa 5b



S.O.č.3 Likvidace výluhových vod

D.3.5. Vzorový řez uložení svodu mimo složiště

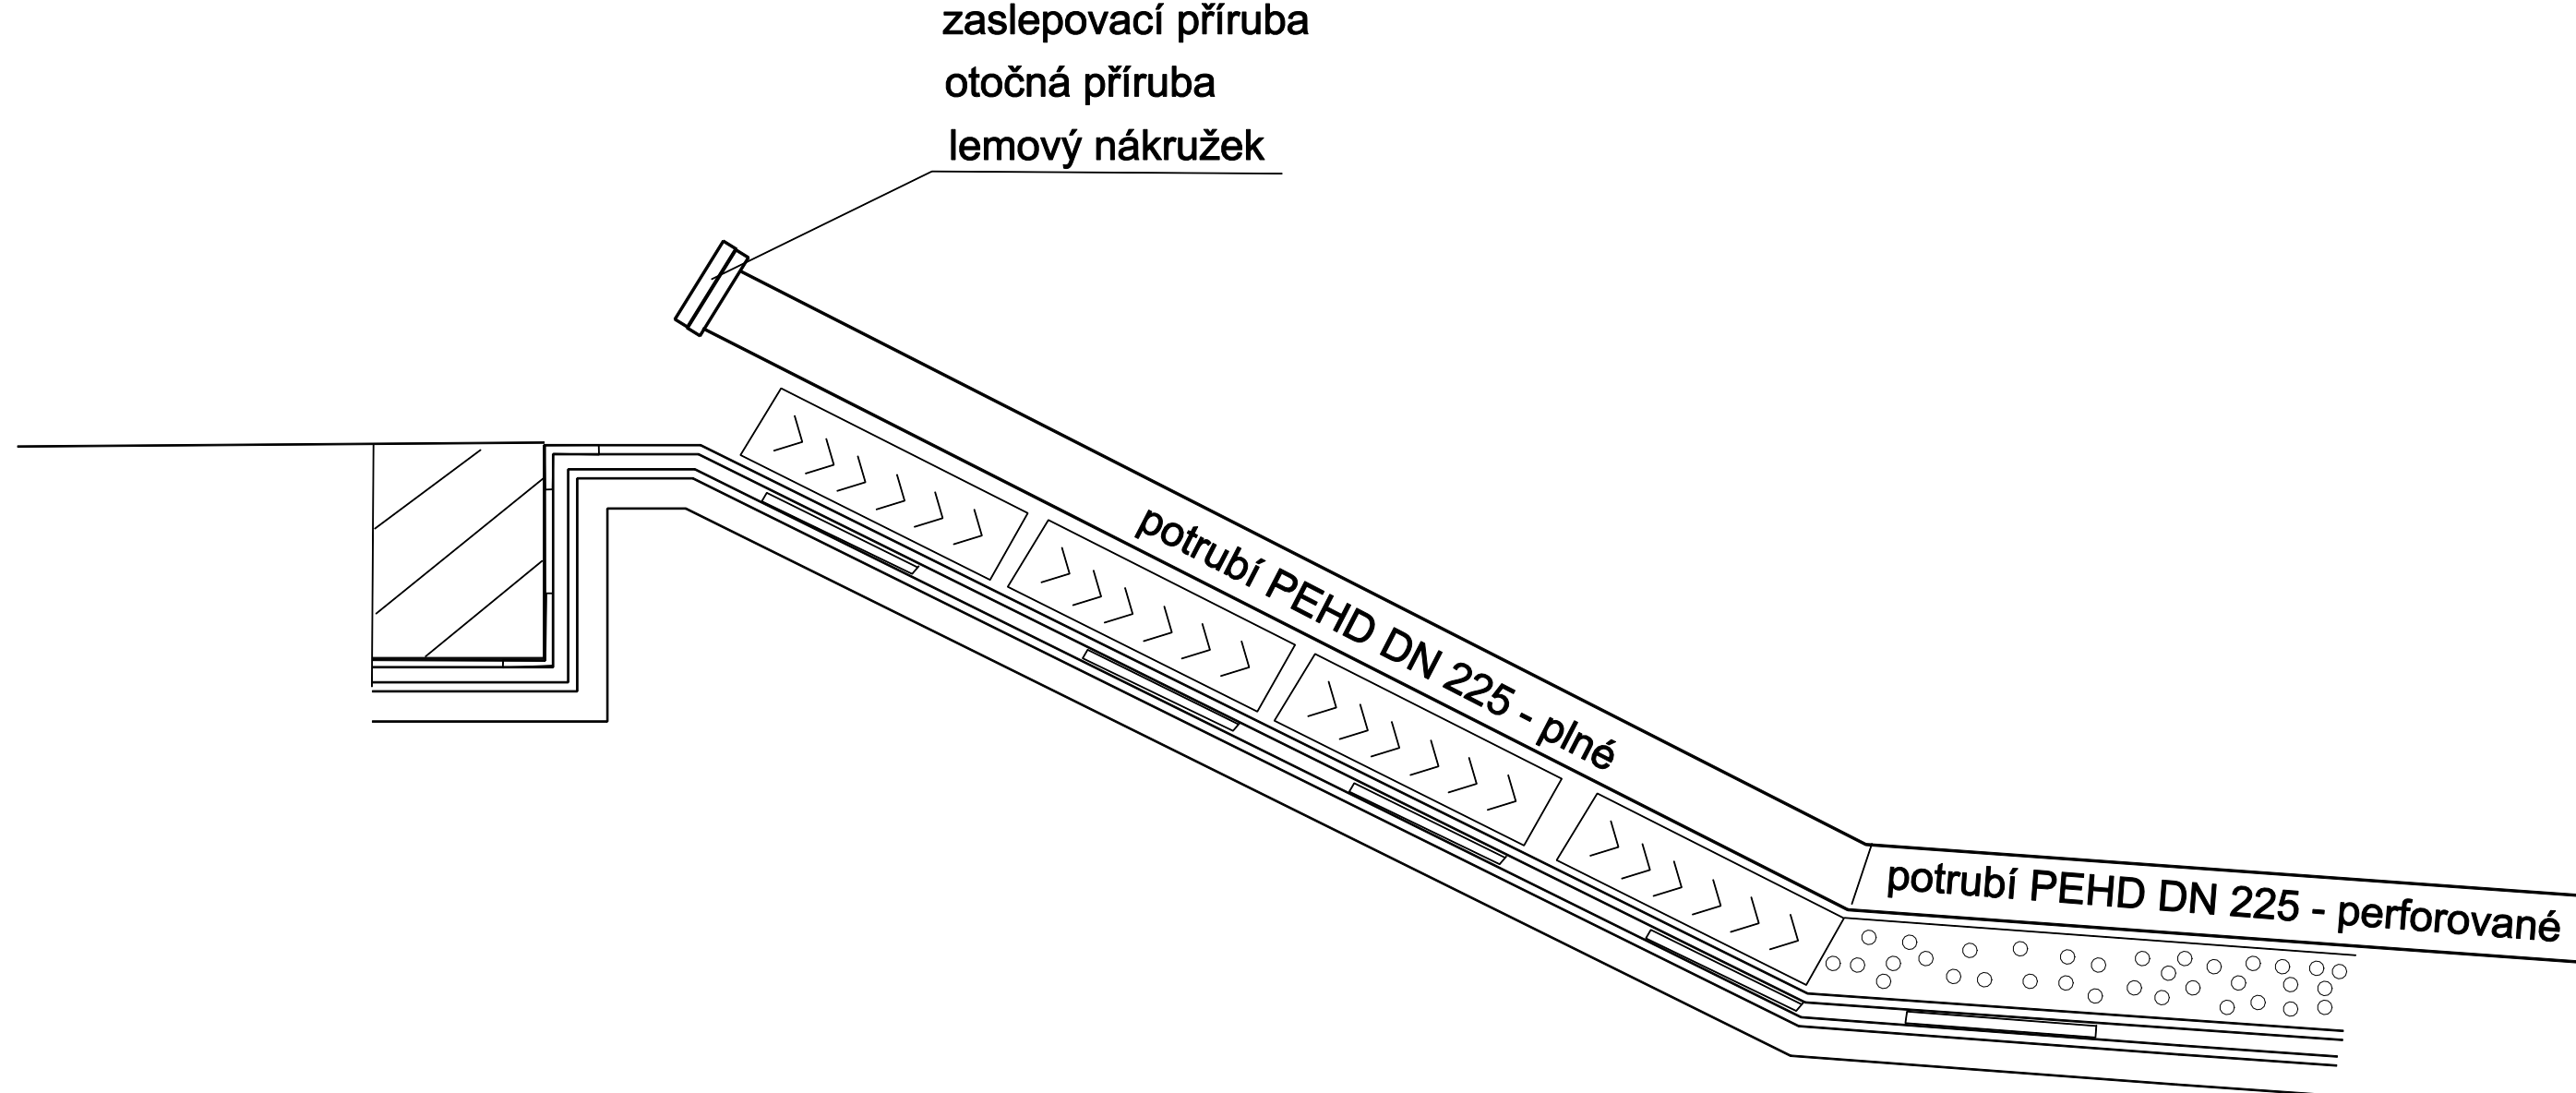

měřítko 1 : 25

Skládka Písek - Vydlaby - etapa 5b
S.O.č.3 Likvidace výluhových vod
D.3.6.Detail ukončení svodu

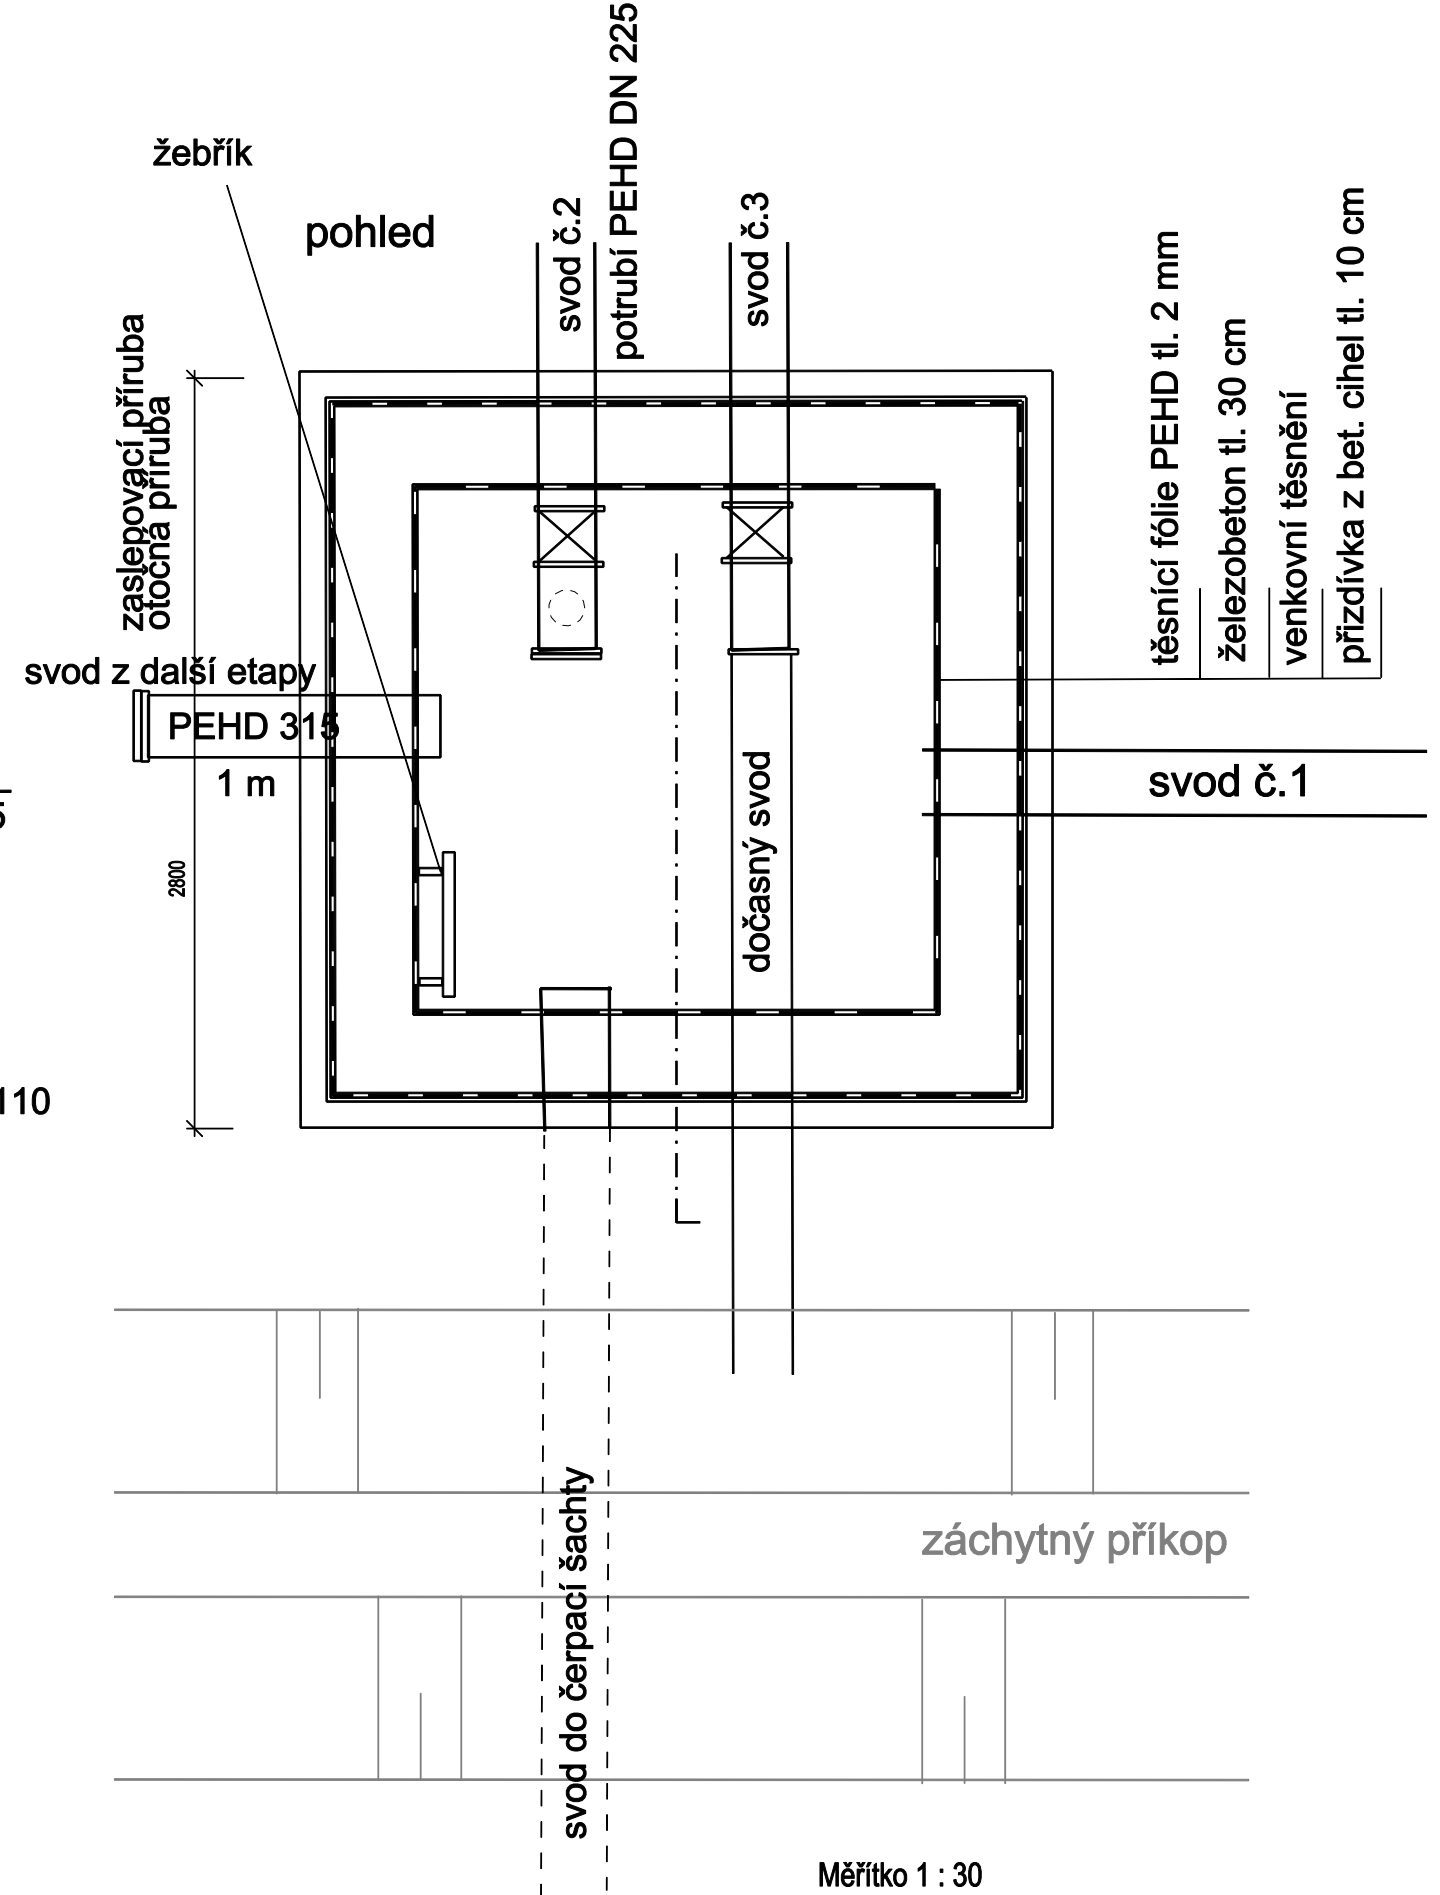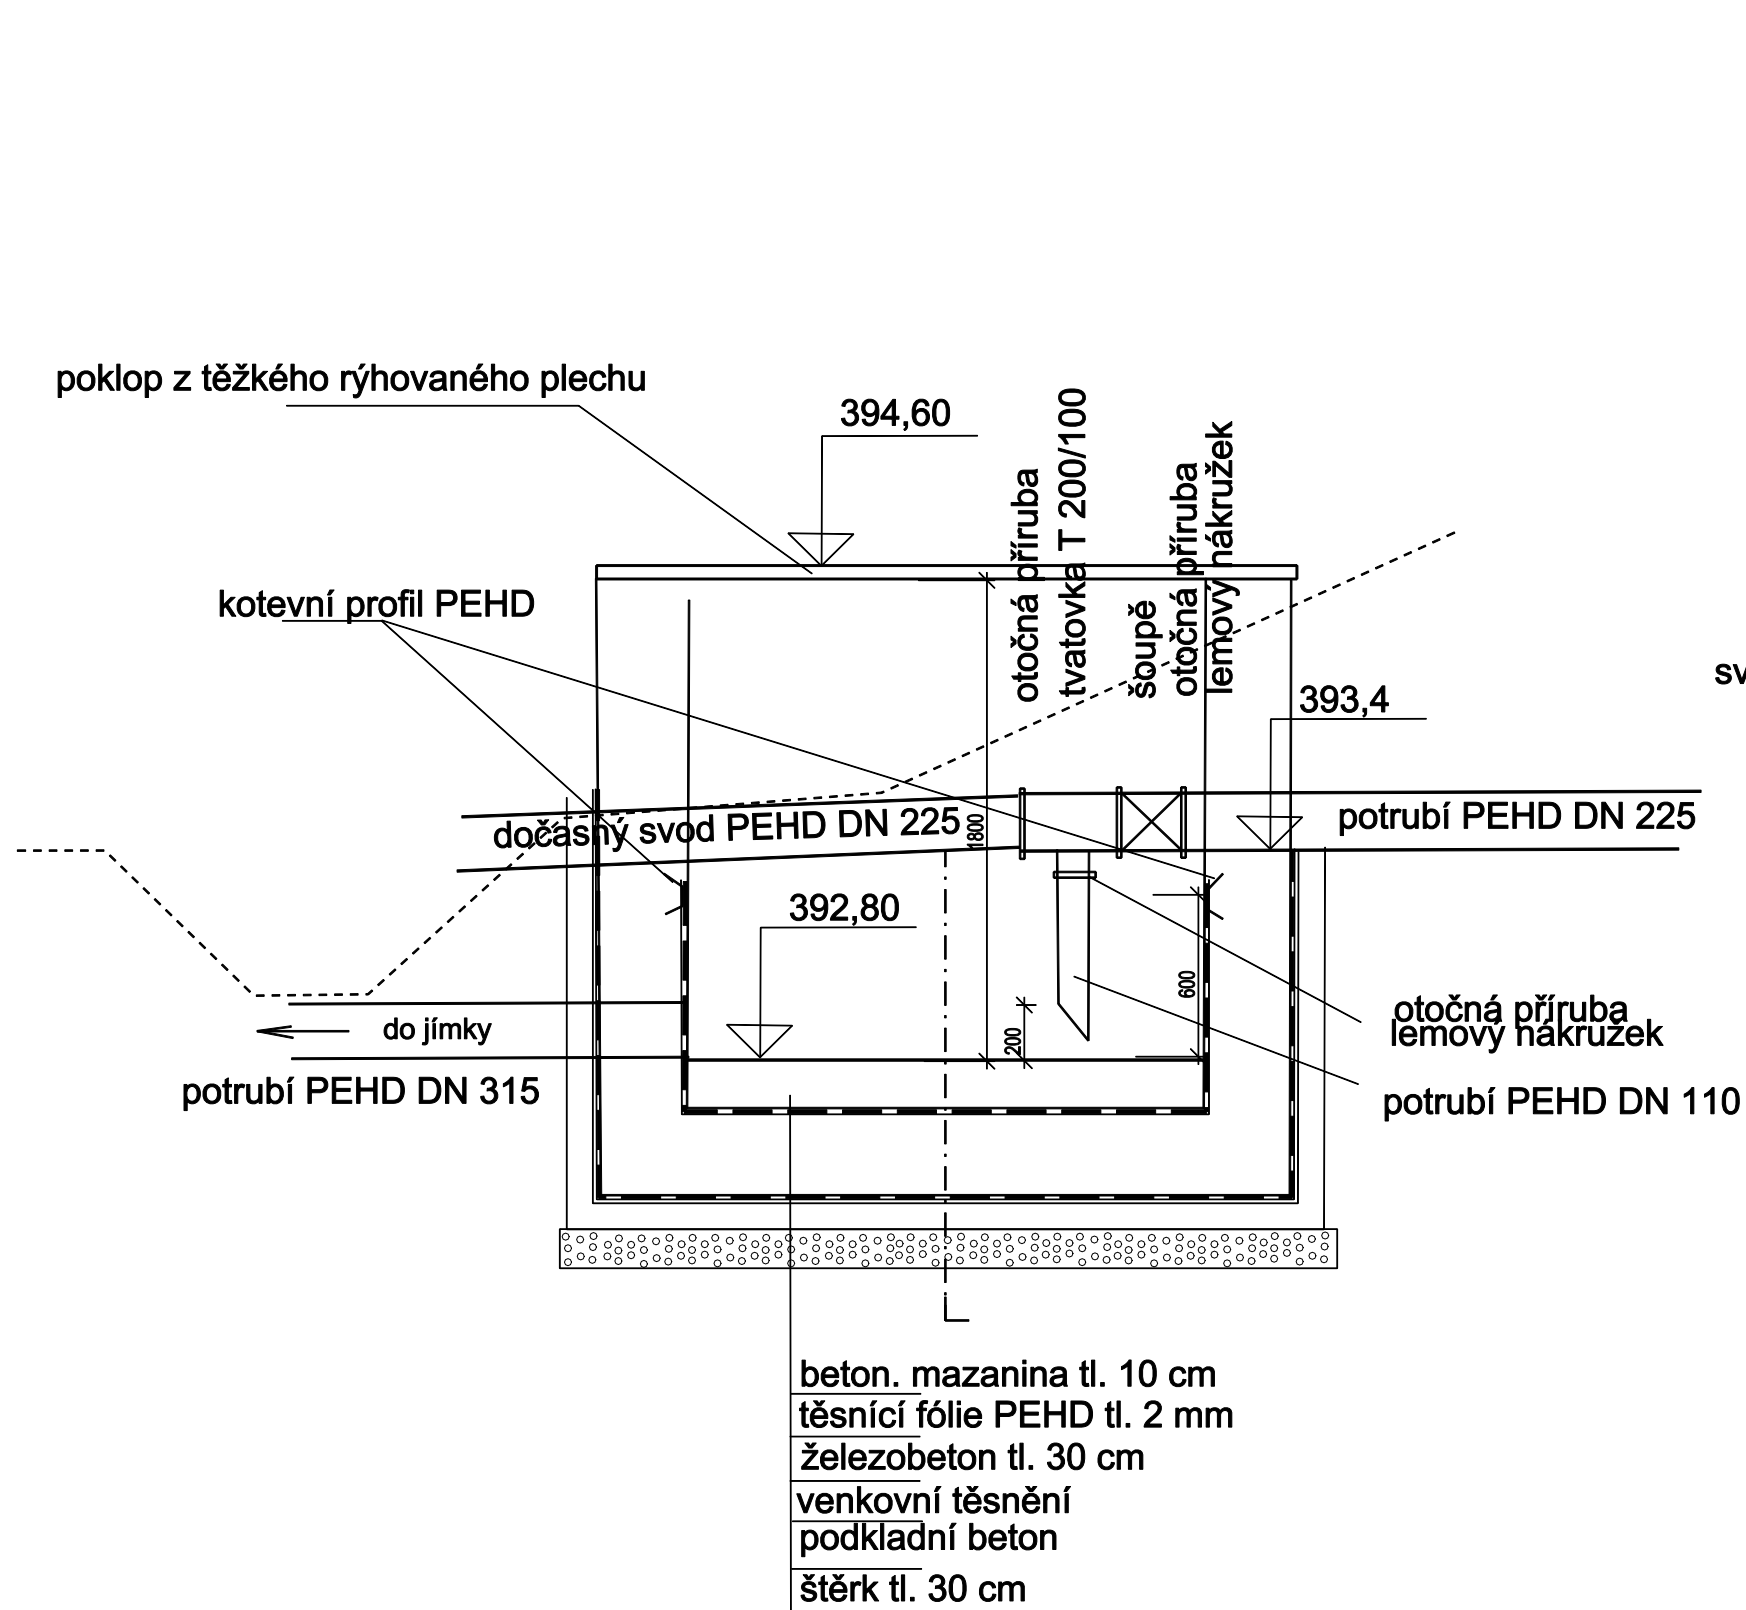

Skládka Písek - Vydlaby - etapa 5b
S.O.č.3 Likvidace výluhových vod
D.3.7. Šachta "A" před ukládání do kazety č. 2

poklop z těžkého rýhovaného plechu

kotevní profil PEHD

do čerpací šachty
potrubí PEHD DN 315

394,60
zaslepovací příruba
otočná příruba
tvatovka T 200/100
šoupě
otočná příruba
lemový hákružek

392,80

beton. mazanina tl. 10 cm
těsnící fólie PEHD tl. 2 mm
železobeton tl. 30 cm
venkovní těsnění
podkladní beton
štěrk tl. 30 cm

393,4

potrubí PEHD DN 225

otočná příruba
lemový hákružek

potrubí PEHD DN 110

svod z další etapy

PEHD 315

1 m

2800

pohled

žebřík

zaslepovací příruba
otočná příruba

svod do čerpací šachty

svod č.2

potrubí PEHD DN 225

svod č.3

těsnící fólie PEHD tl. 2 mm
železobeton tl. 30 cm
venkovní těsnění
přízdívka z bet. cihel tl. 10 cm

svod č.1

Měřítko 1 : 30

Skládka Písek - Vydlabý - etapa 5b
S.O.č.3 Likvidace výluhových vod
D.3.8. Šachta "A" při ukládání do kazety č. 2

Potrubí PE DN 315/28,5

Přírubové koleno 90 DN 300

Litínový poklop

Zákrytová deska

Šoupe deskové pro odpadní vodu DN 300

Šachtová dno DN 1200 bez kynety



Podkladní beton




Měřítko 1 : 15

Skládka Písek - Vydlabý - etapa 5b


S.O.č.3 Likvidace výluhových vod

D.3.9. Šachta "B"

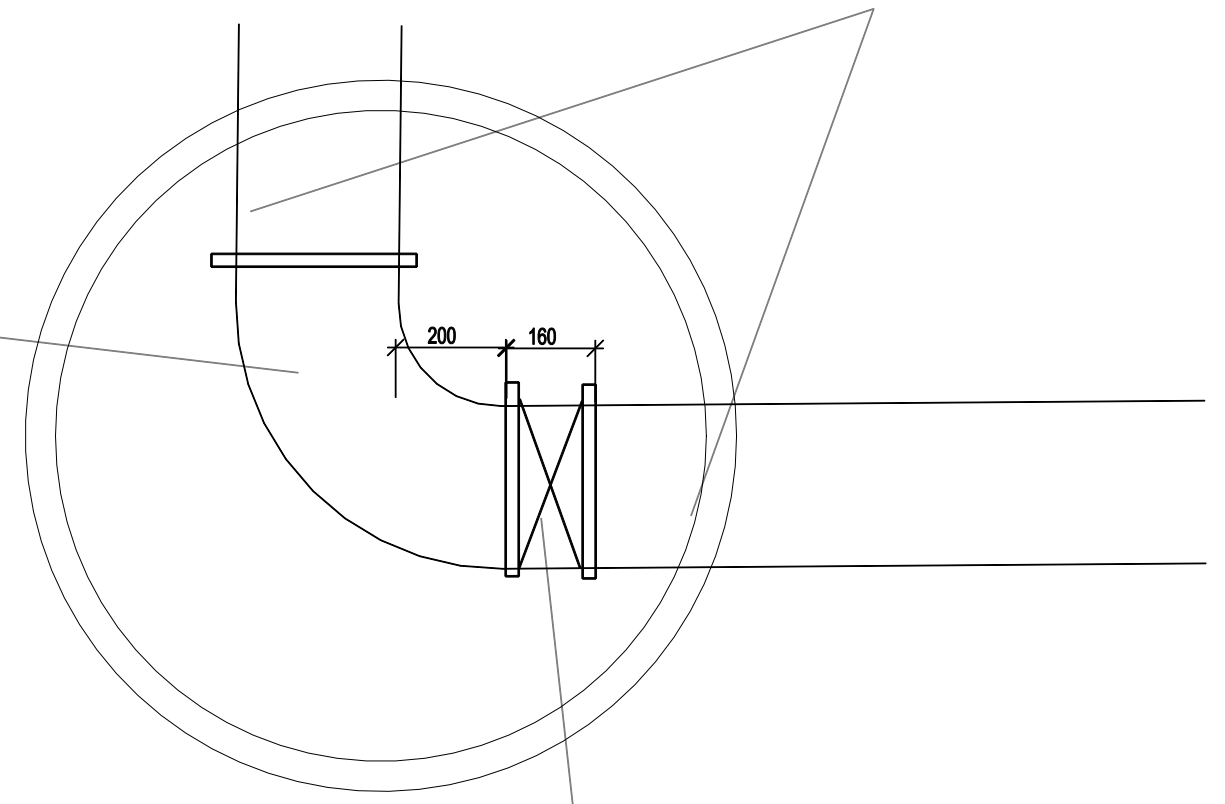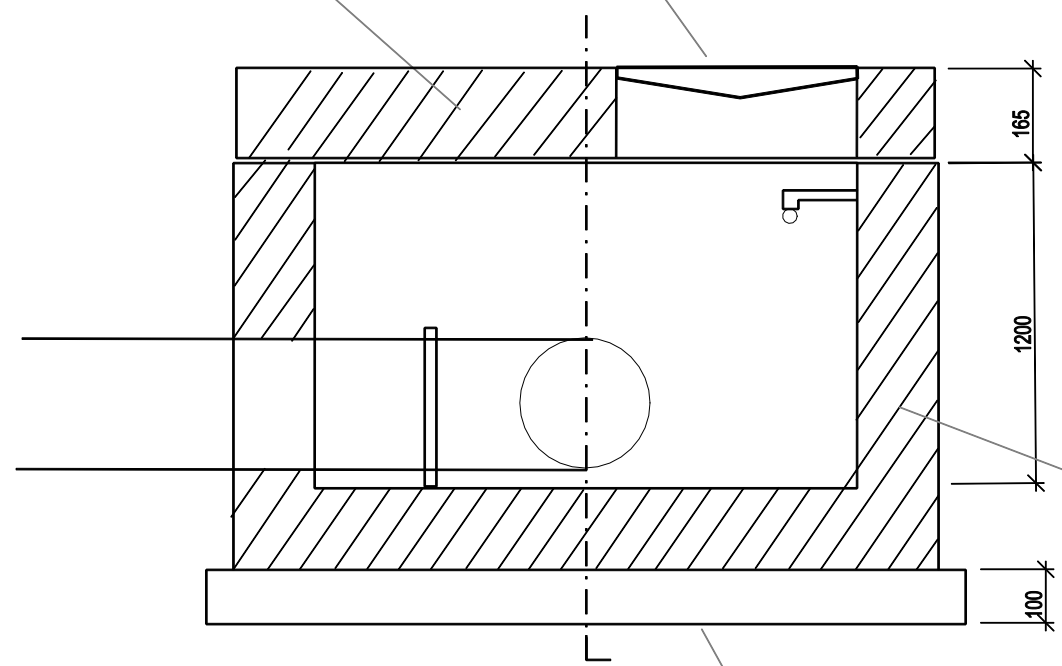


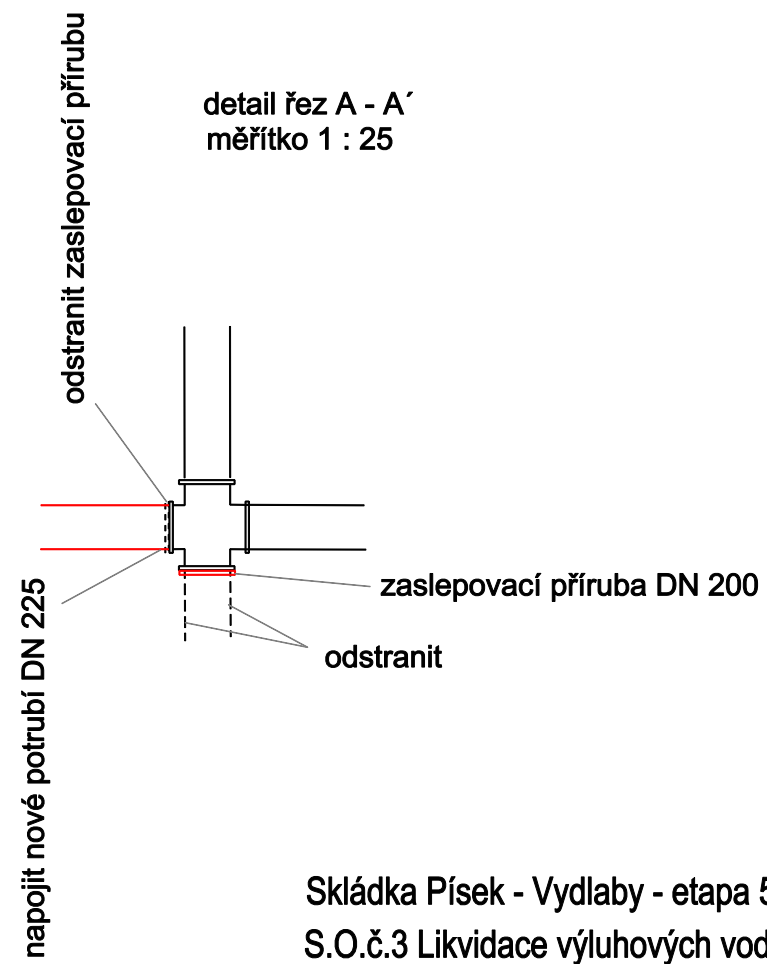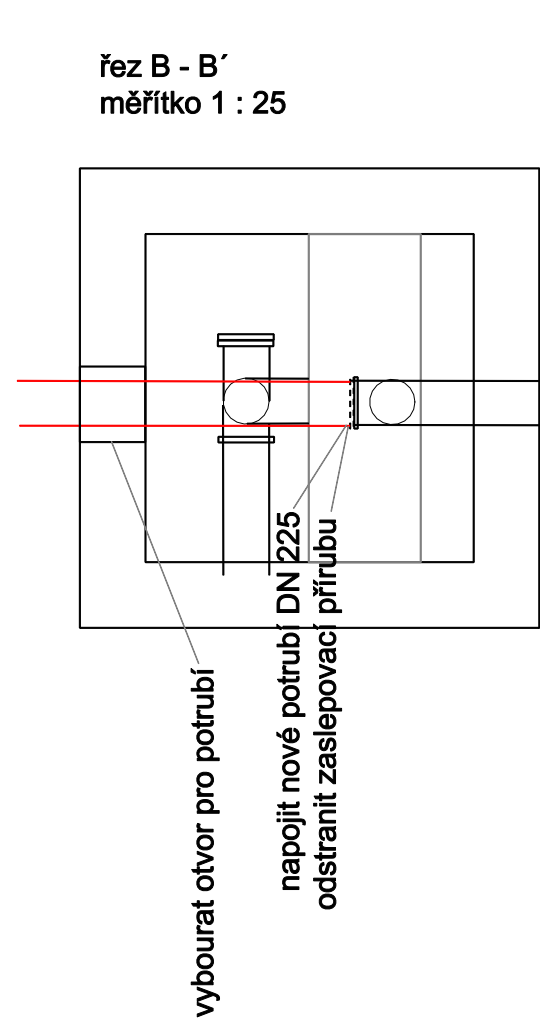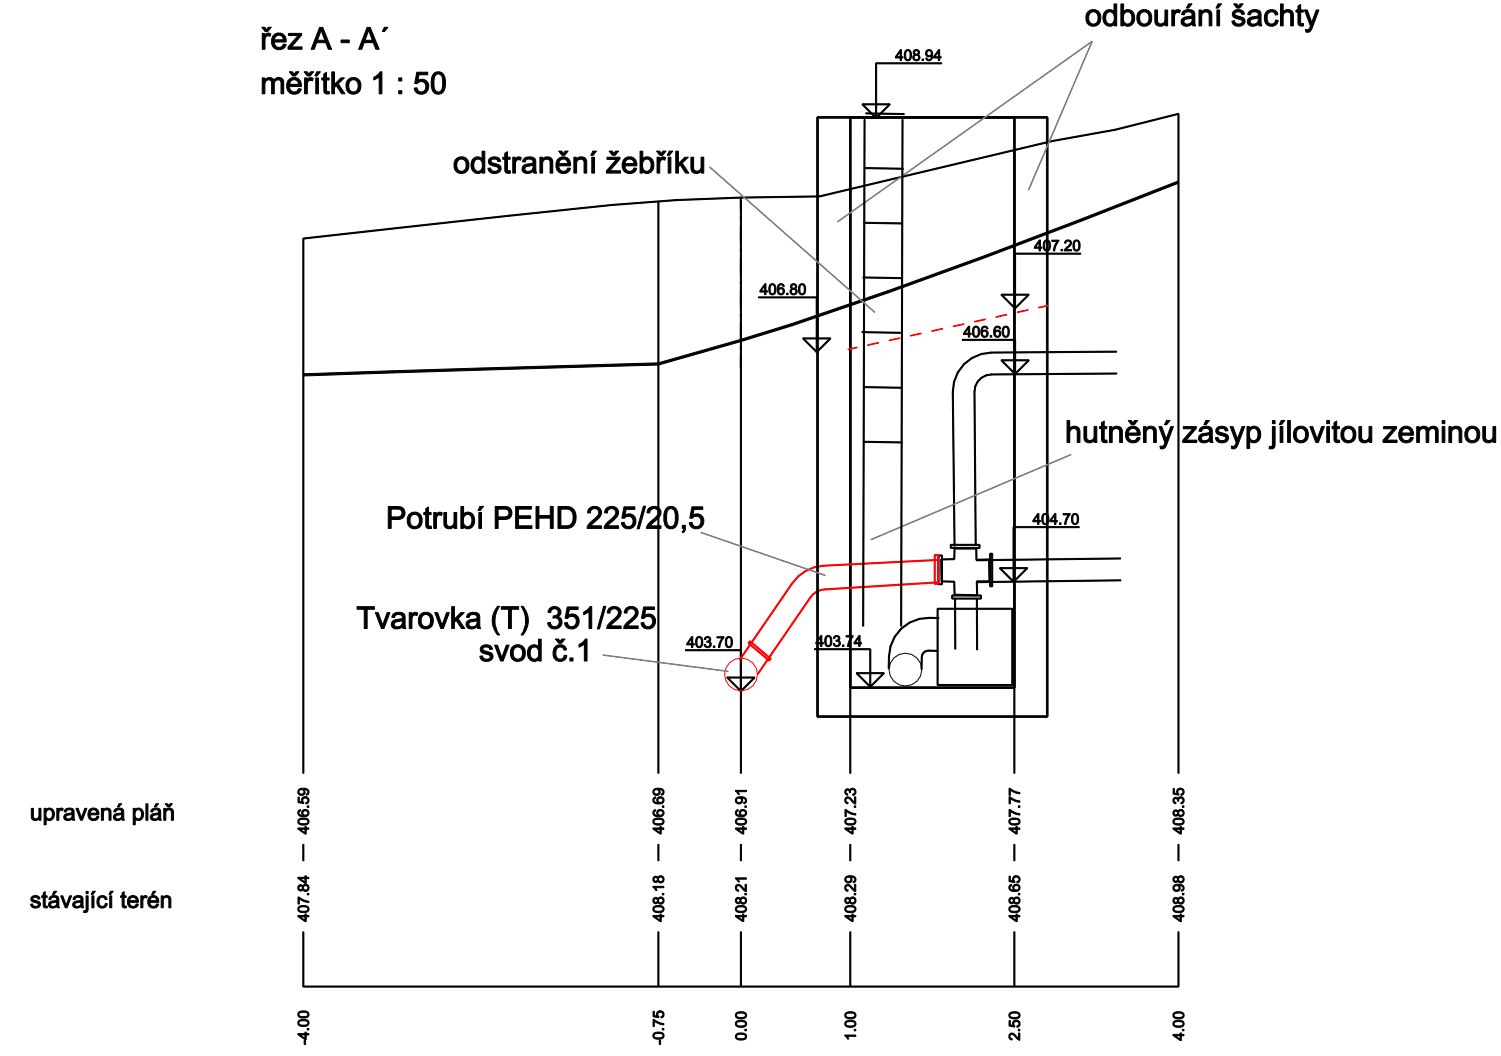


řez A - A'
měřítko 1 : 50



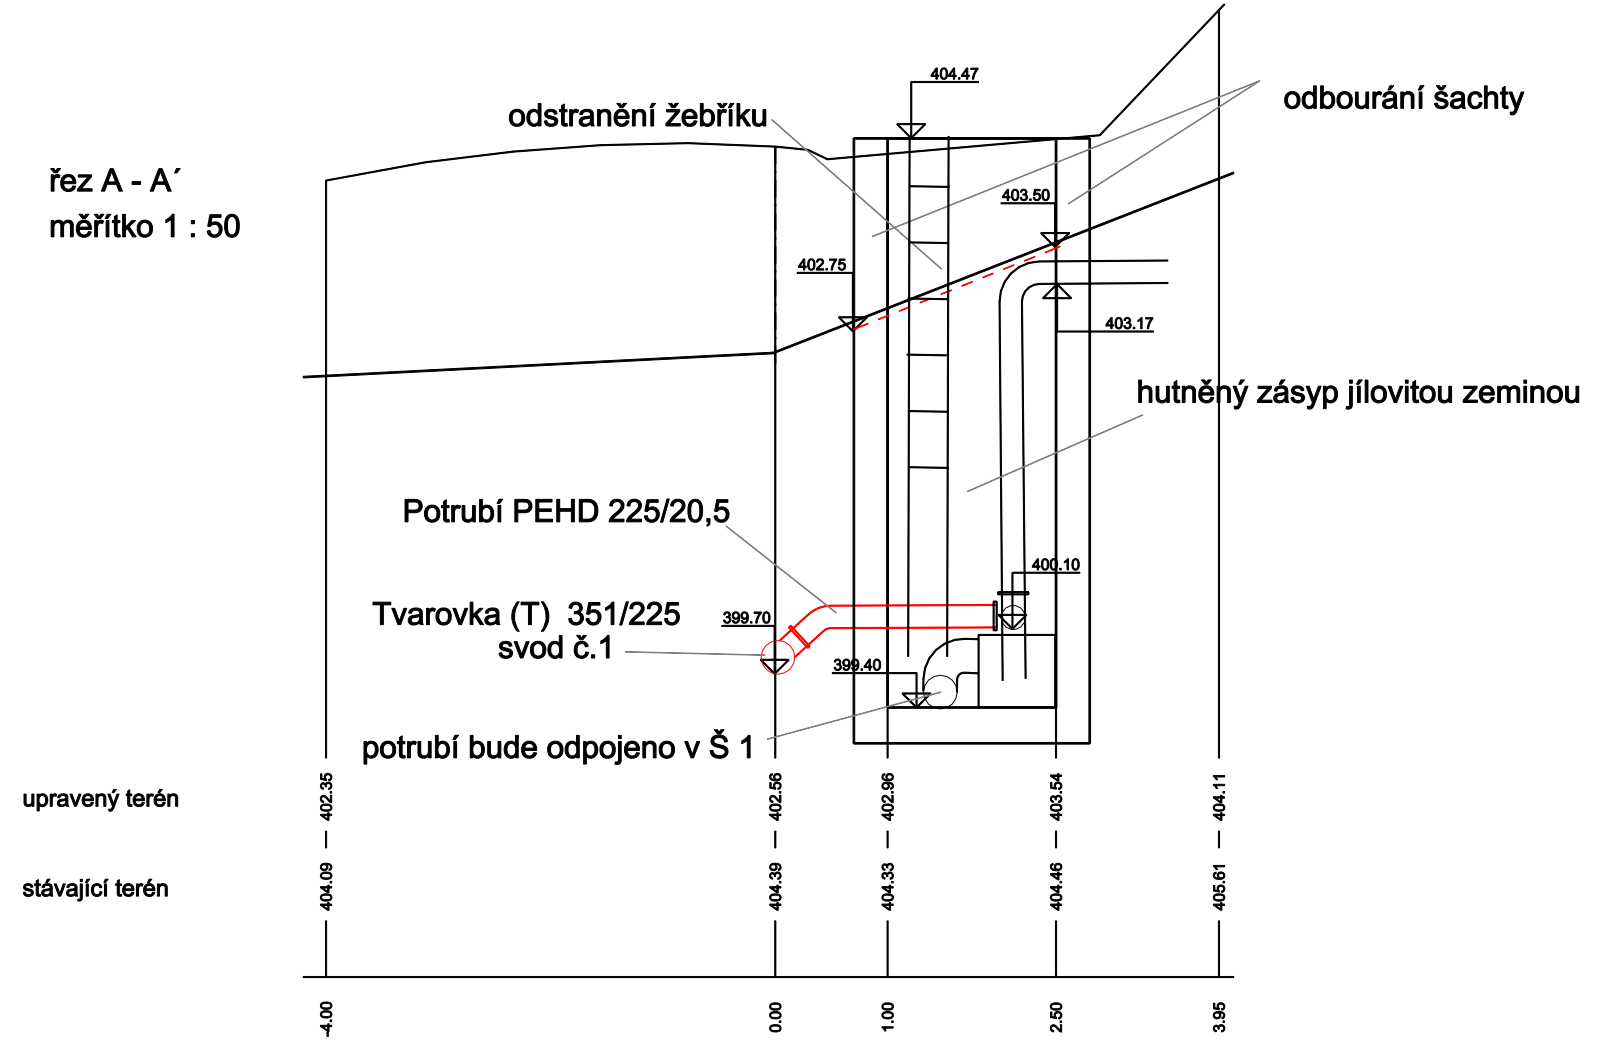





řez B - B'
měřítko 1 : 25

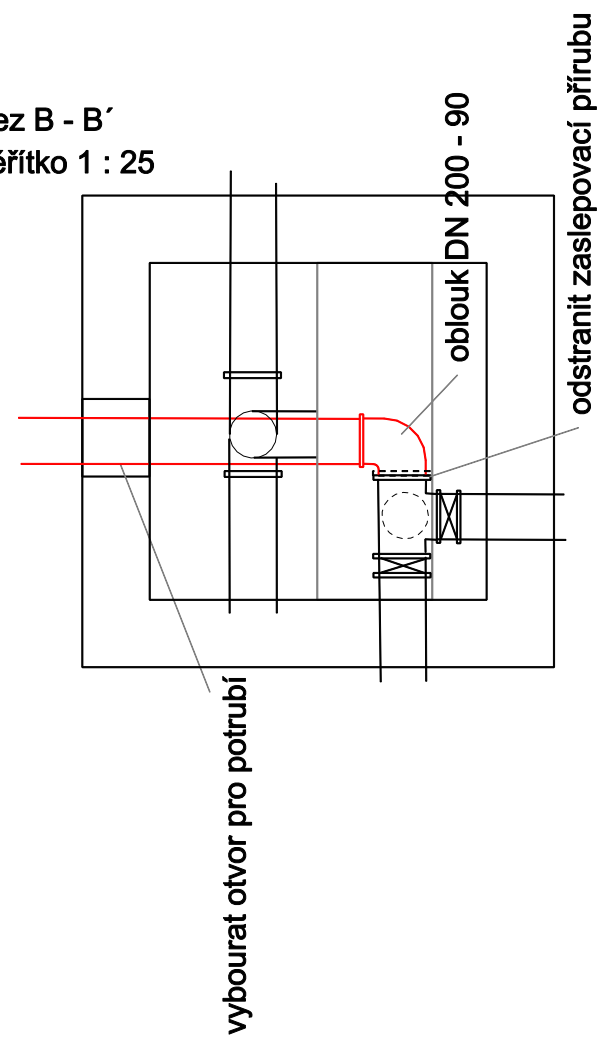


detail řez A - A'
měřítko 1 : 25

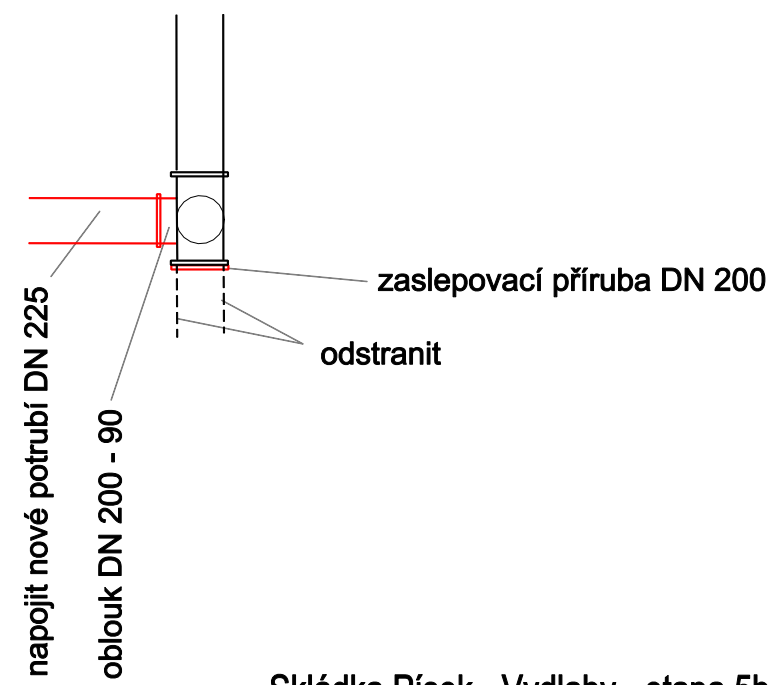


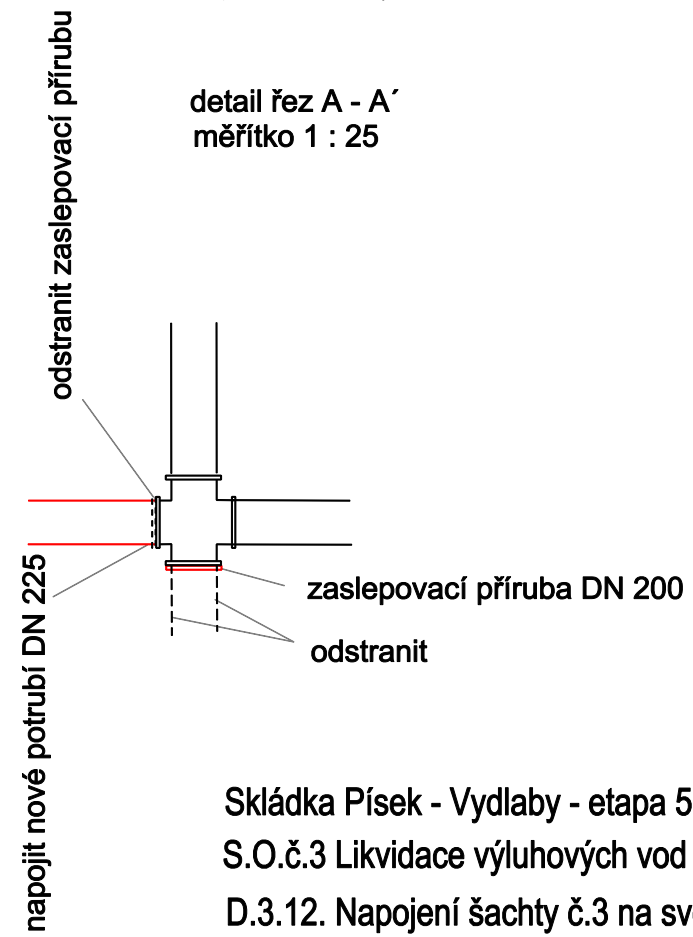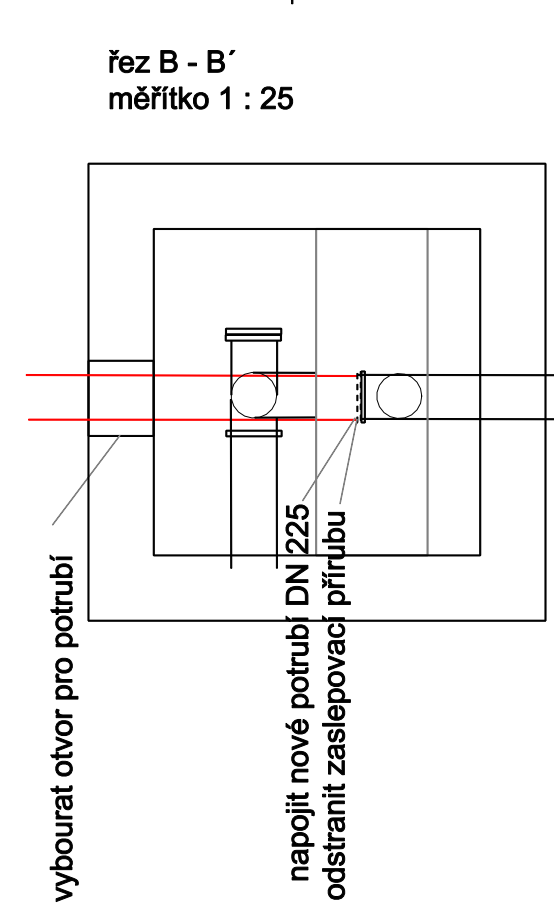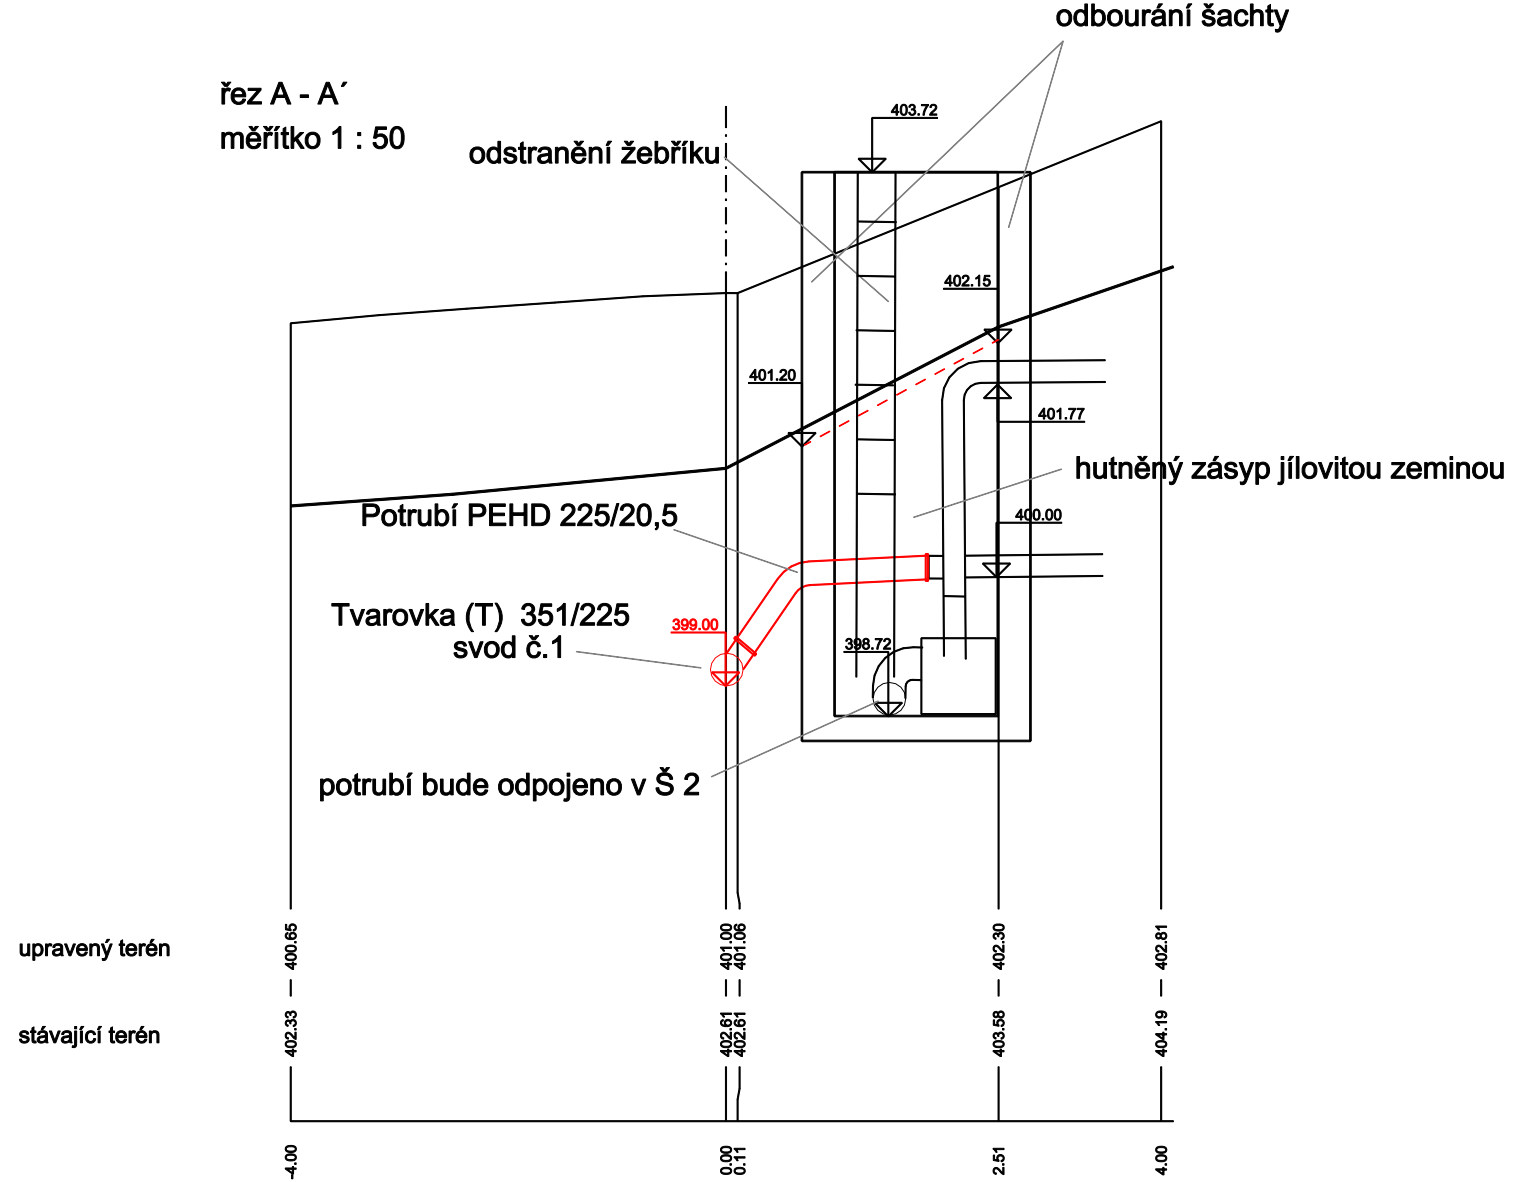

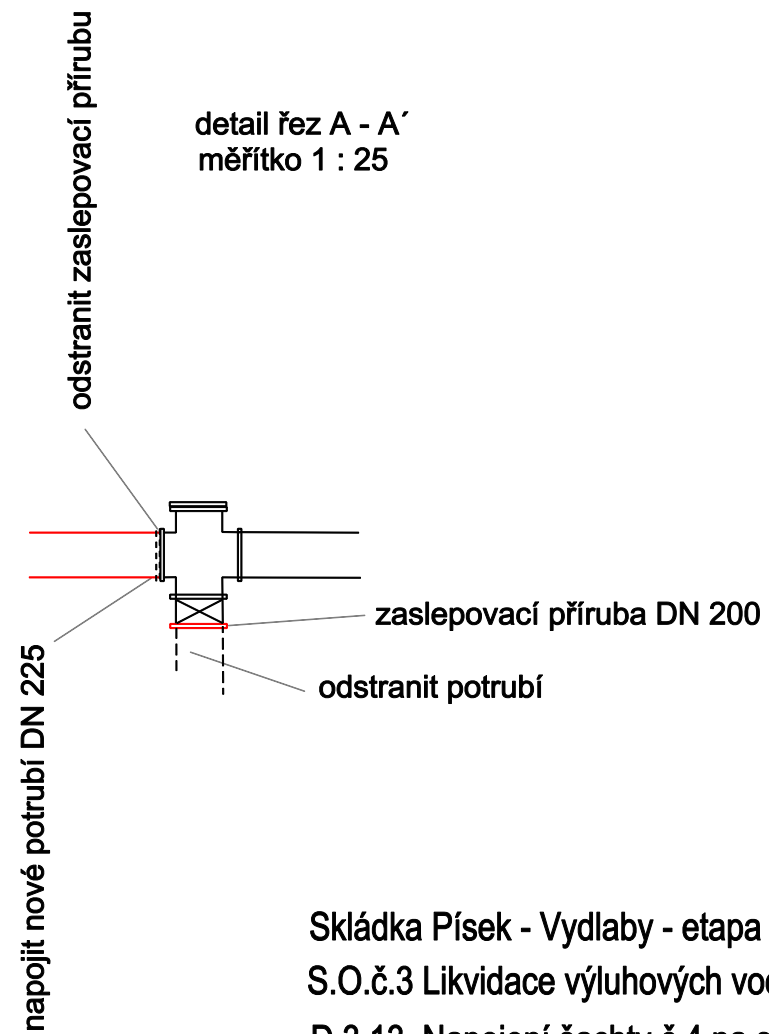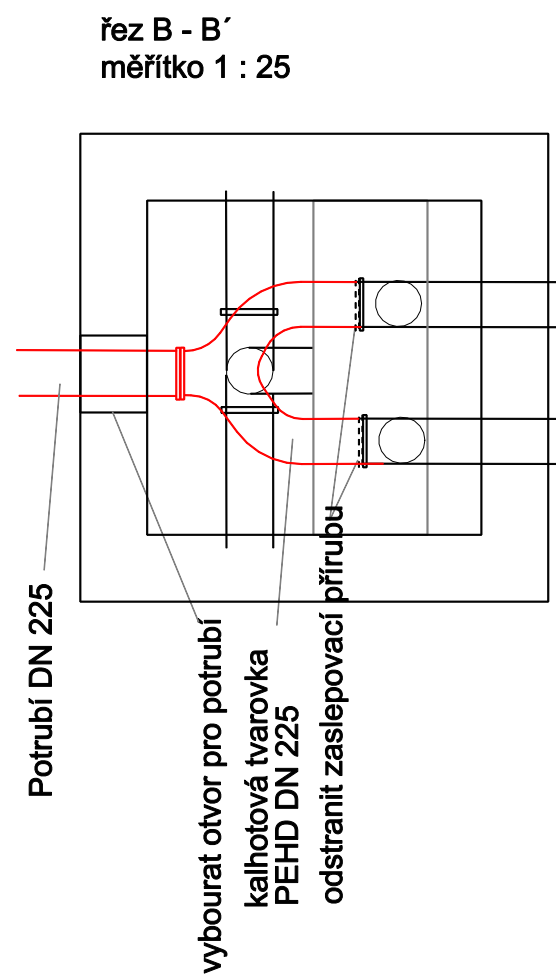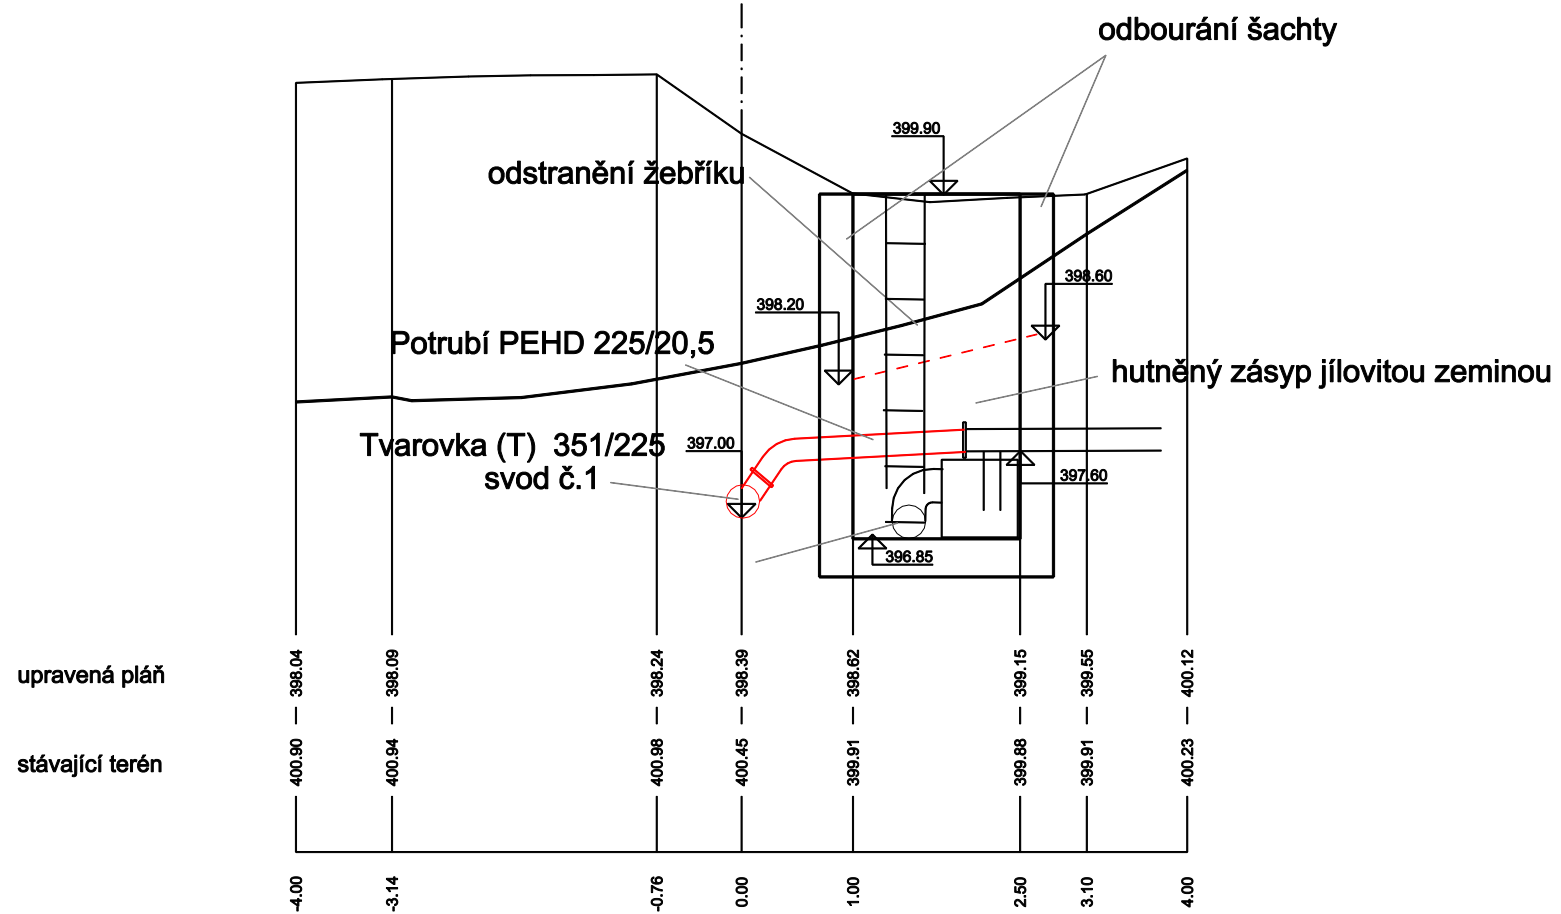


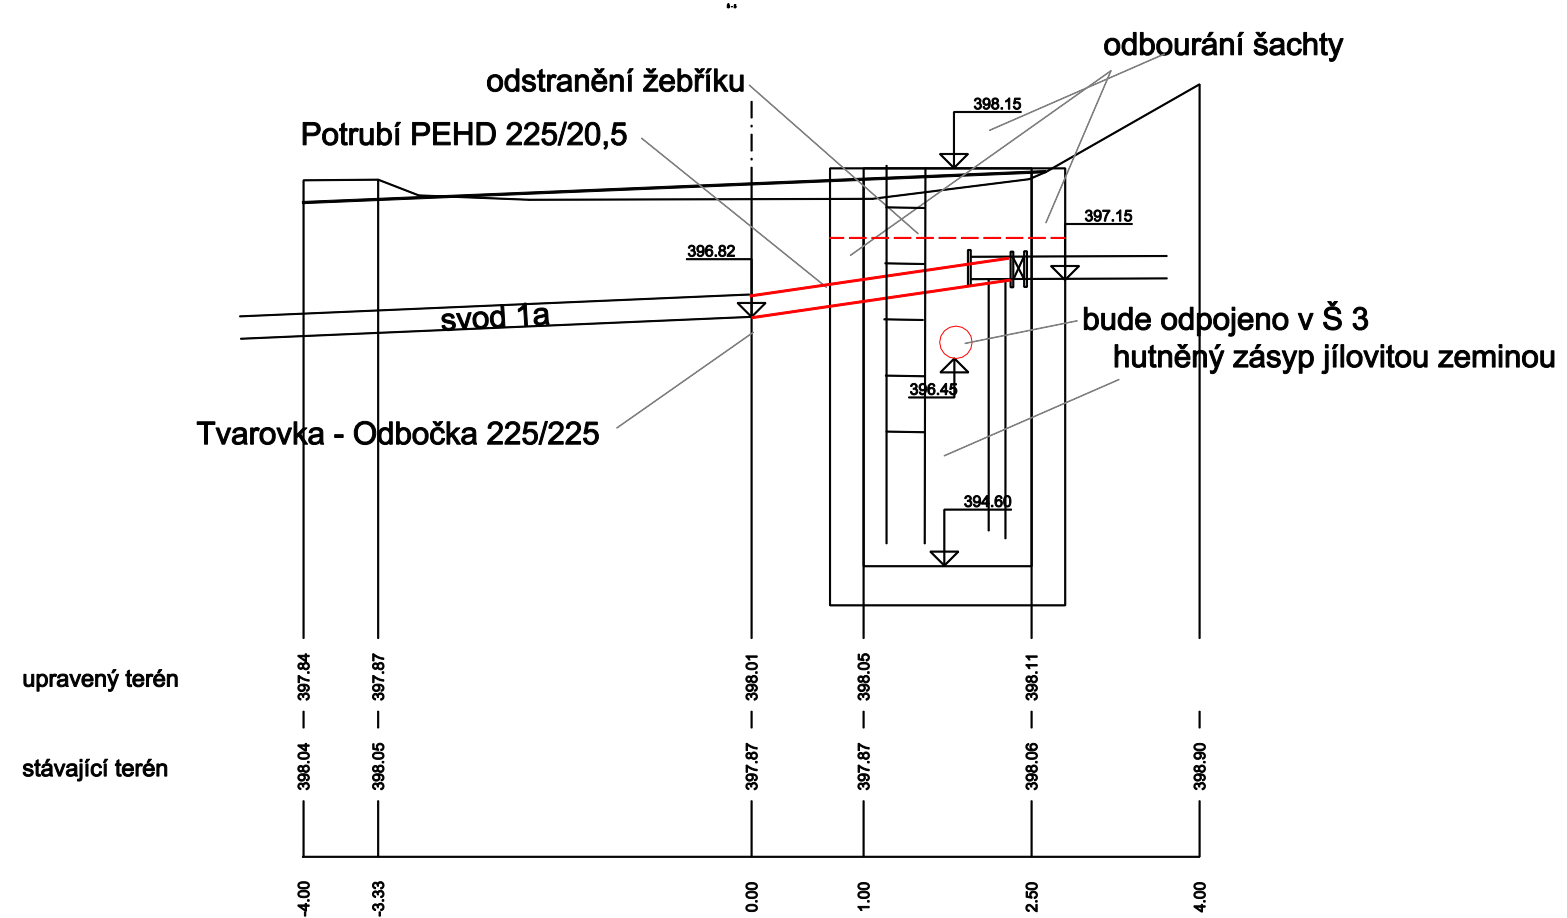


řez B - B'
měřítko 1 : 25

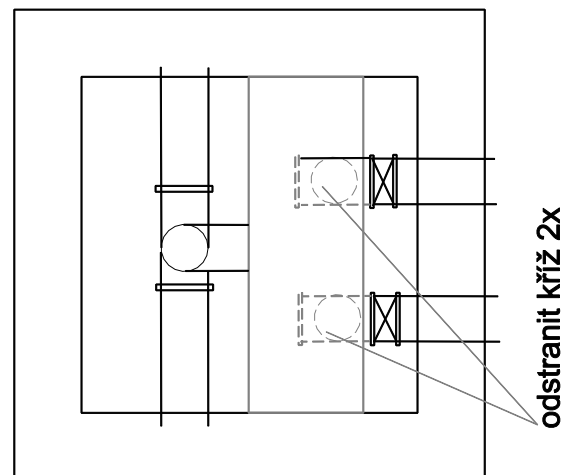


detail řez A - A'
měřítko 1 : 25

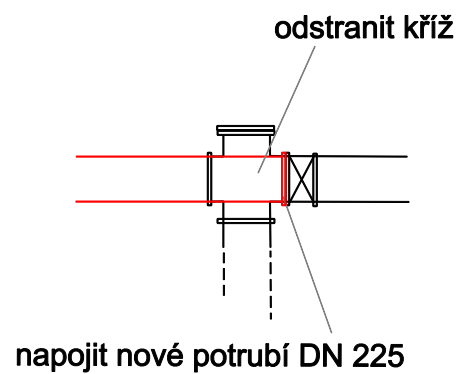

řez B - B' -stav po úpravě

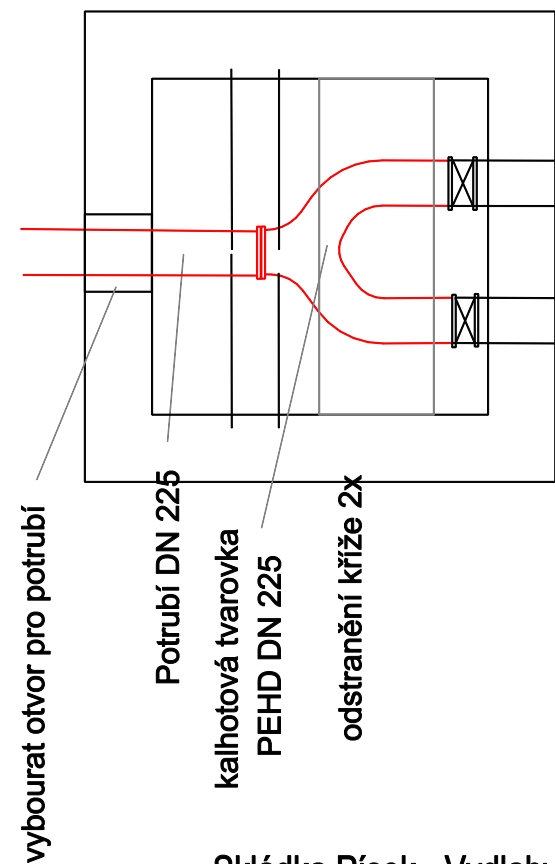

Skládka Písek - Vydlaby - etapa 5b
S.O.č.3 Likvidace výluhových vod
D.3.14. Napojení šachty č.5 na svod

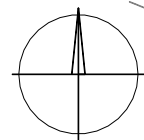

Měřítko 1 : 200

podélný profil terénních úprav

zpevněná
plocha

prostup těsněním

rozvodnice

PEHD 315
6 m

Čerpací šachta

zábradlí 112 m

Jímka

sjezd k jímce

svod pro další etapy 1m
Záchytný příkop

el. kabel
výtláčné potrubí DN 90 - 255 m

svod 2

Šachta "A"

svod 1
dočasný svod 2m

svod 1

Svod č.1 - PEHD DN 315-237m

Šachta "B"


dren. potrubí

dren. šachta

Monitorovací vt

Skládka Písek - Vydlaaby - etapa 5b
S.O.č.3 Likvidace výluhových vod
D.3.16. Situace okolí jímky

Podélný profil

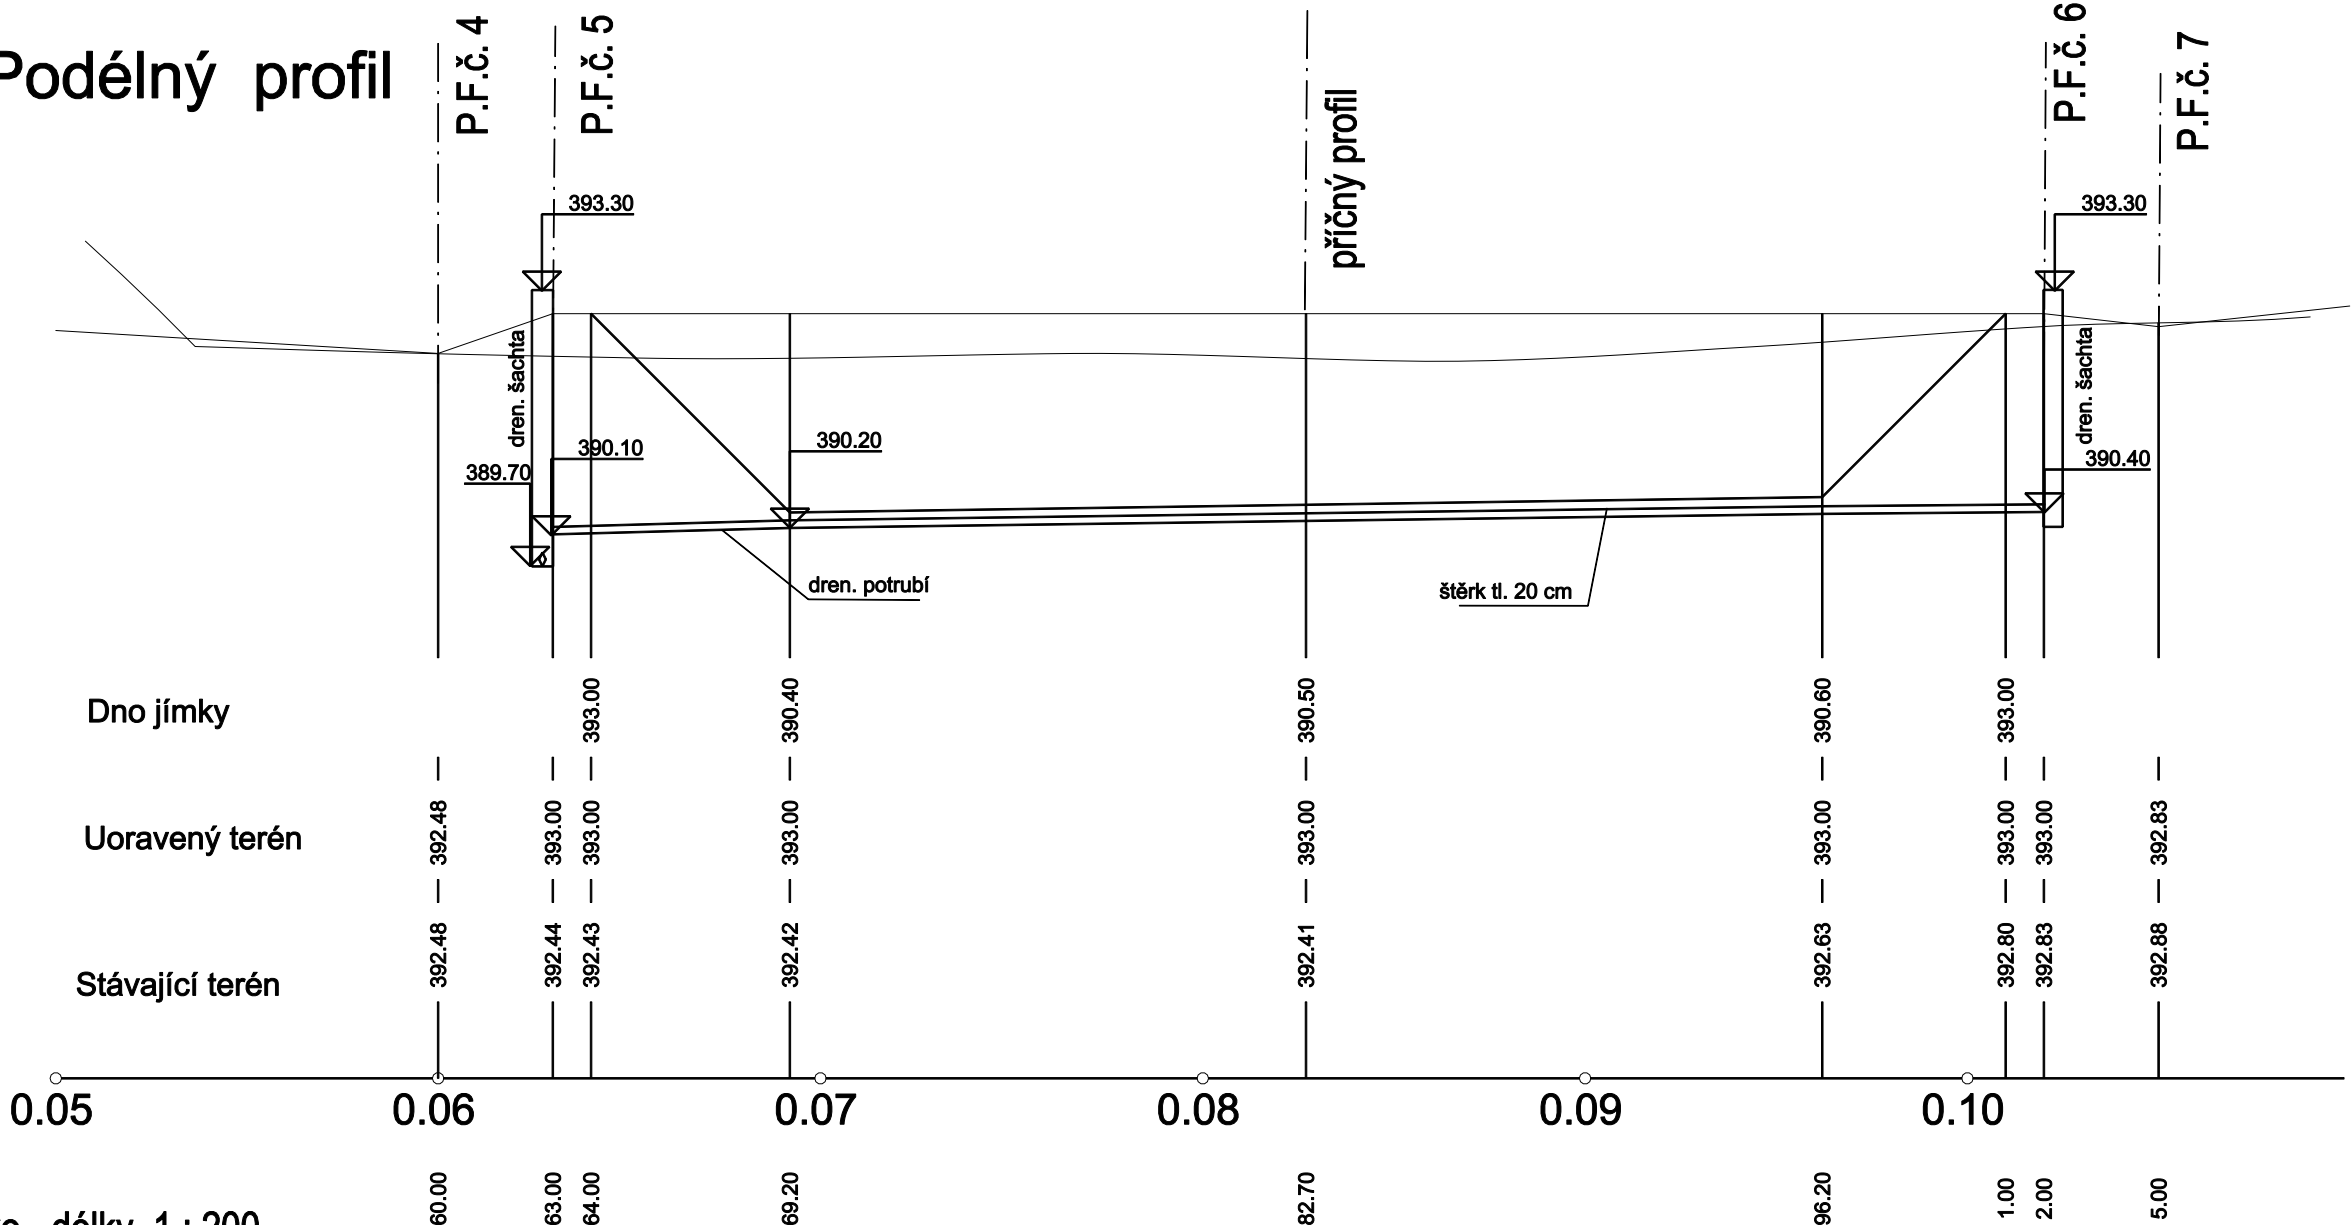


Příčný profil


dno jímky

upravený terén

stávající terén

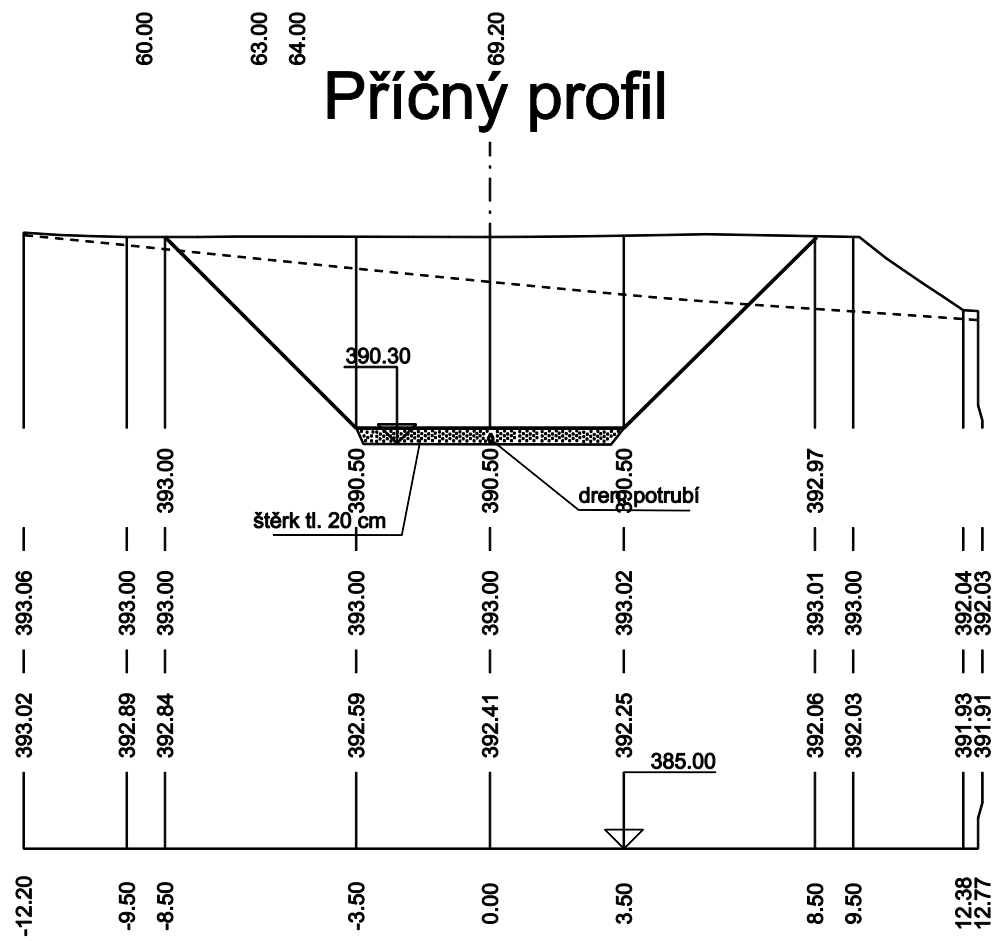

Skládka Písek - Vydlaby - etapa 5b
S.O.č.3 Likvidace výluhových vod
D.3.17. Usazení jímky



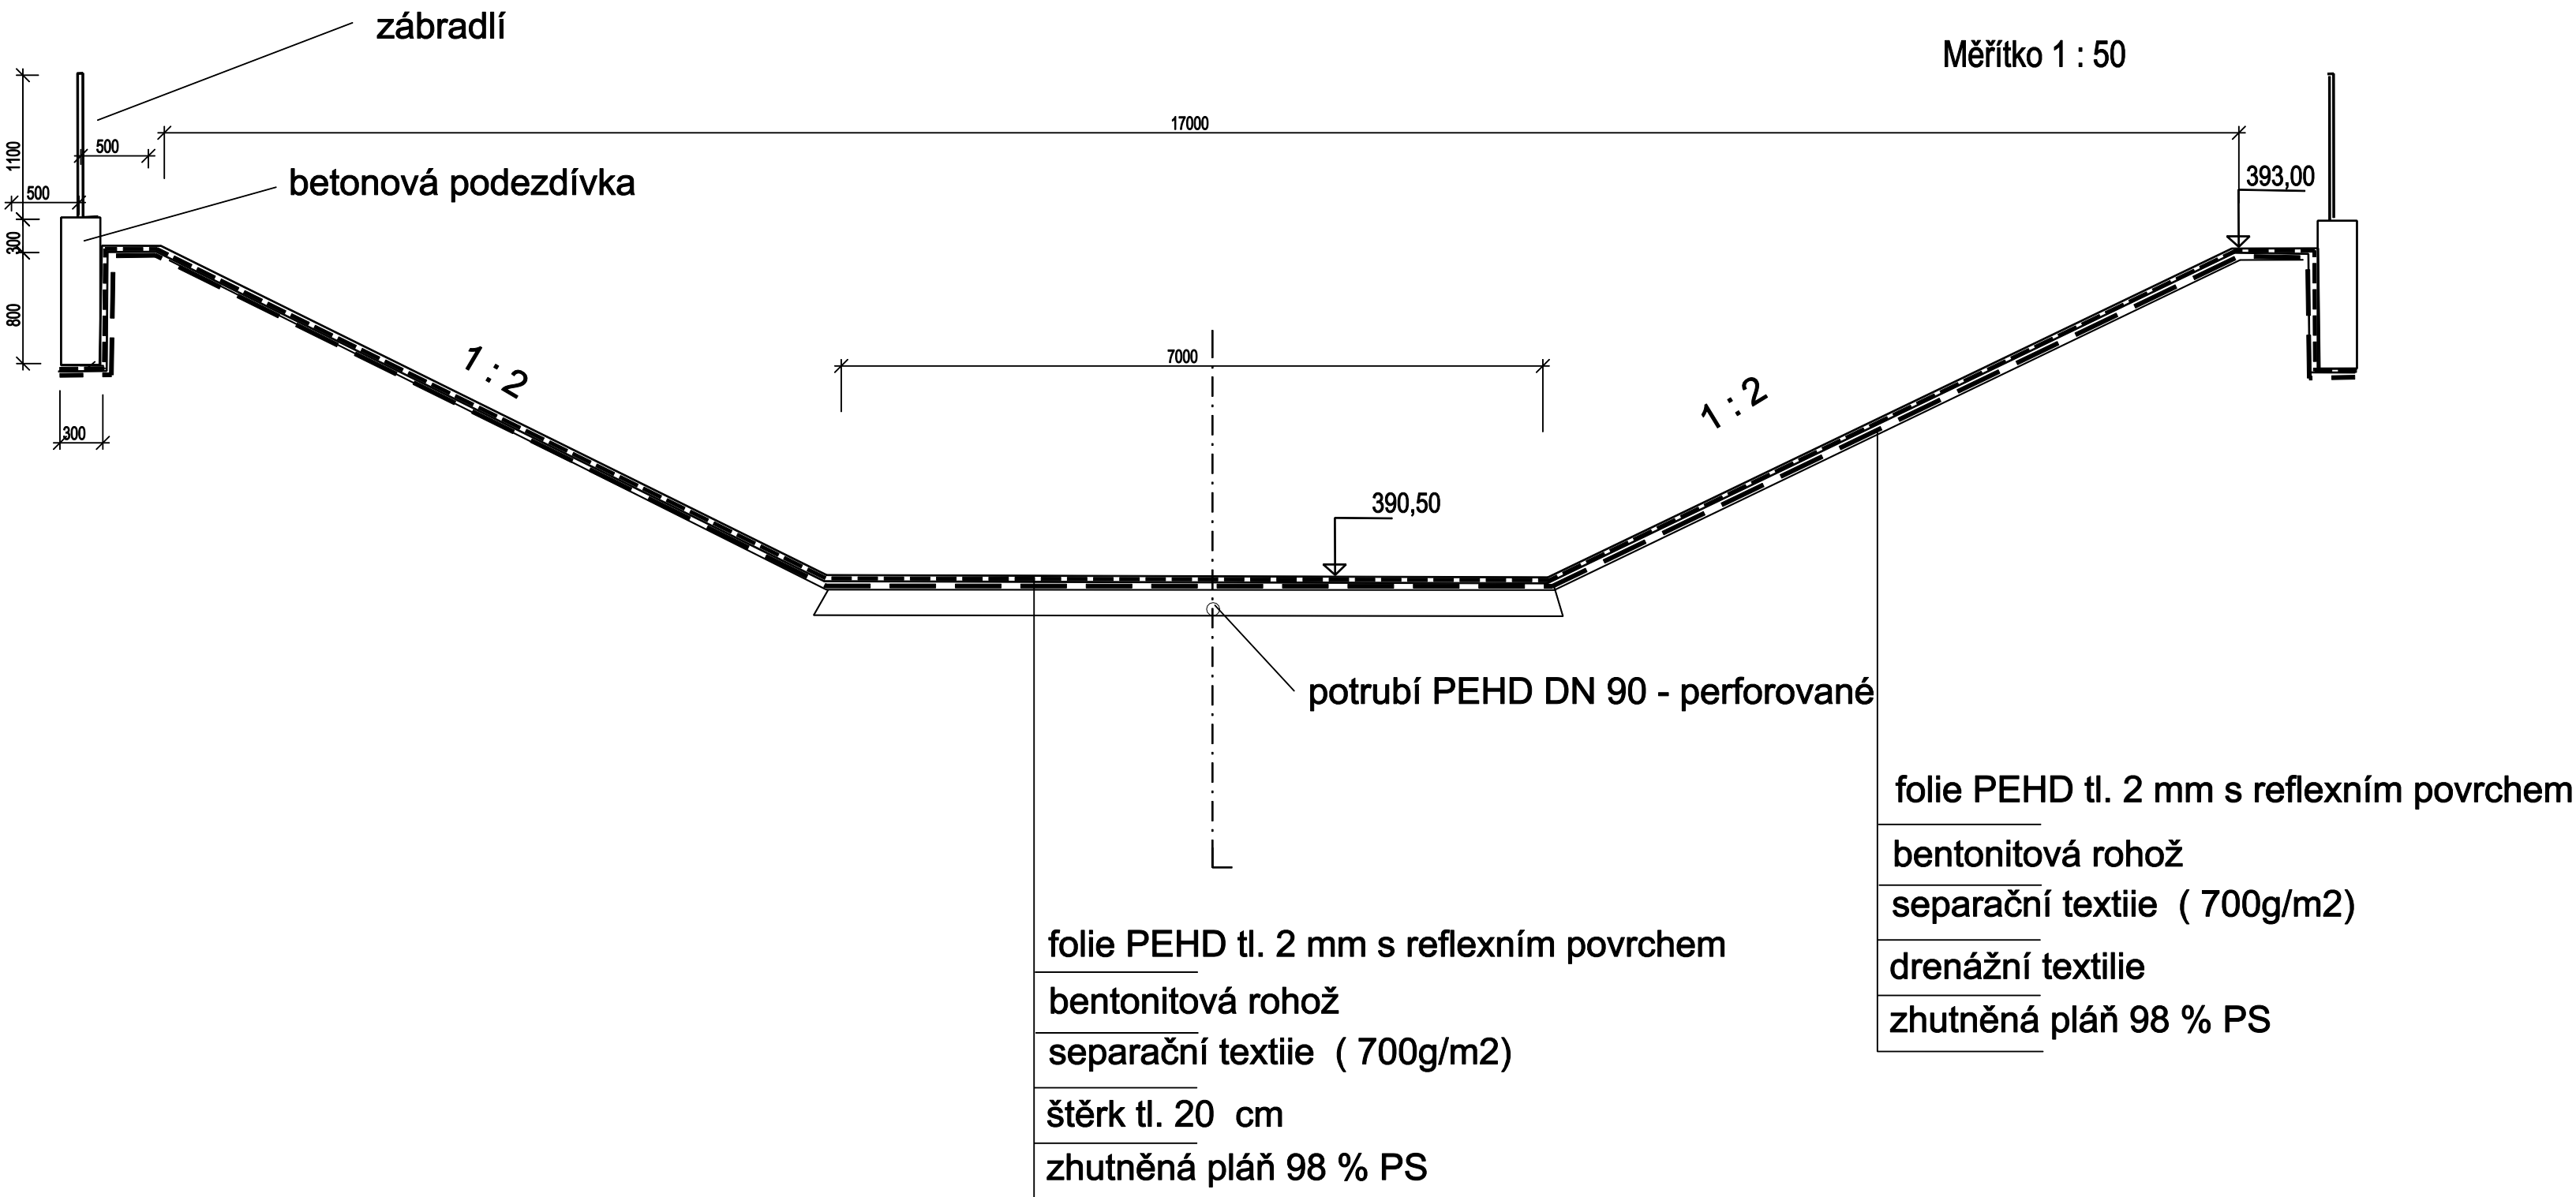


Skládka Písek - Vydlaby - etapa 5b
S.O.č.3 Likvidace výluhových vod
D.3.18. Vzorový řez jímky



Skládka Písek - Vydlaby - etapa 5b
S.O.č.3 Likvidace výluhových vod
D.3.19. Výtlačné potrubí



PŮDORYS

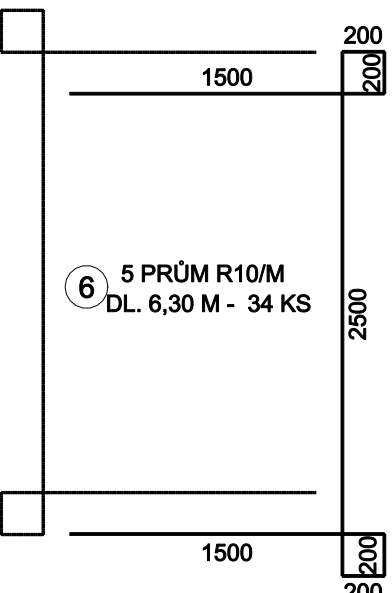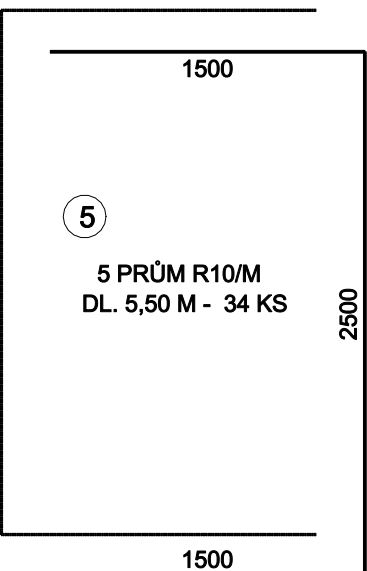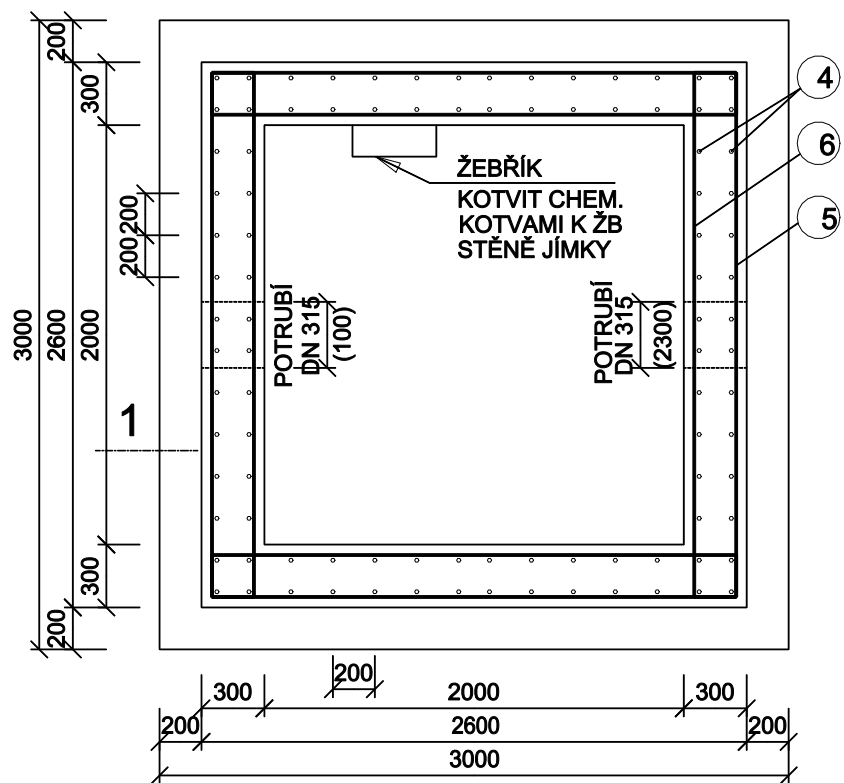

TABULKA VÝZTUŽE

VLOŽKA	POČET [ks]	CELKEM [ks]	PROFIL	DÉLKA [m]	CELK.	DÉLKA DLE PRŮM. pr.R10
1	5	32	10	3,30		105,60
2	5	32	10	3,28		104,96
3	5	48	10	1,67		80,16
4	5	96	10	3,42		328,32
5	5	34	10	5,50		187,00
6	5	34	10	6,30		214,20
					m	1020,24
					1 bm VÁHA kg	0,617
					kg	629,49
					PROSTŘIH 5 % kg	31,47
					CELKEM kg	660,96
					SPOTŘEBA OCELI CELKEM kg	660,96

ŘEZ 1 - 1

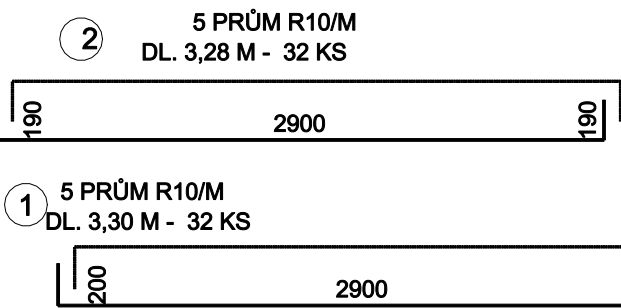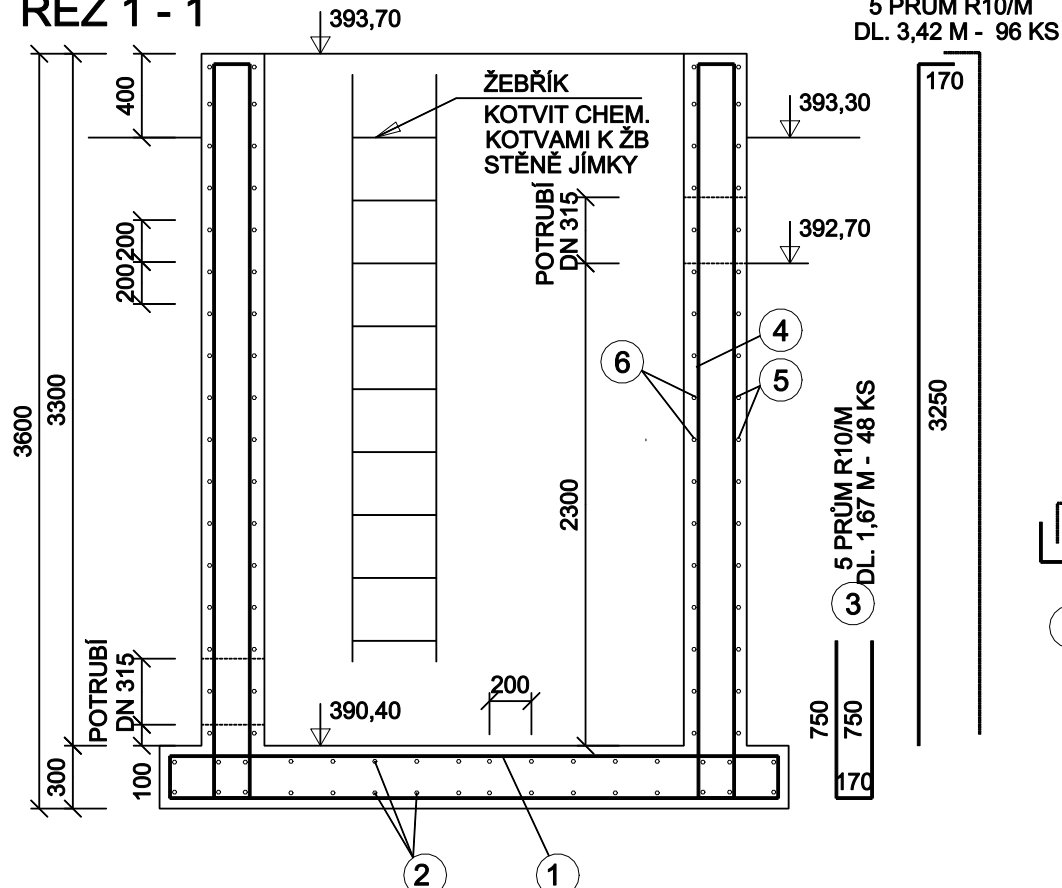

OCEL R 10 505
BETON B 25

POZNÁMKA: V MÍSTĚ PROSTUPŮ POTRUBÍ DN 315 VÝZTUŽ PROSTŘIHNOUT

Skládka Písek - Vydlaby - etapa 5b
S.O.č.3 Likvidace výluhových vod
D.3.21. Výztuž čerpací šachty