


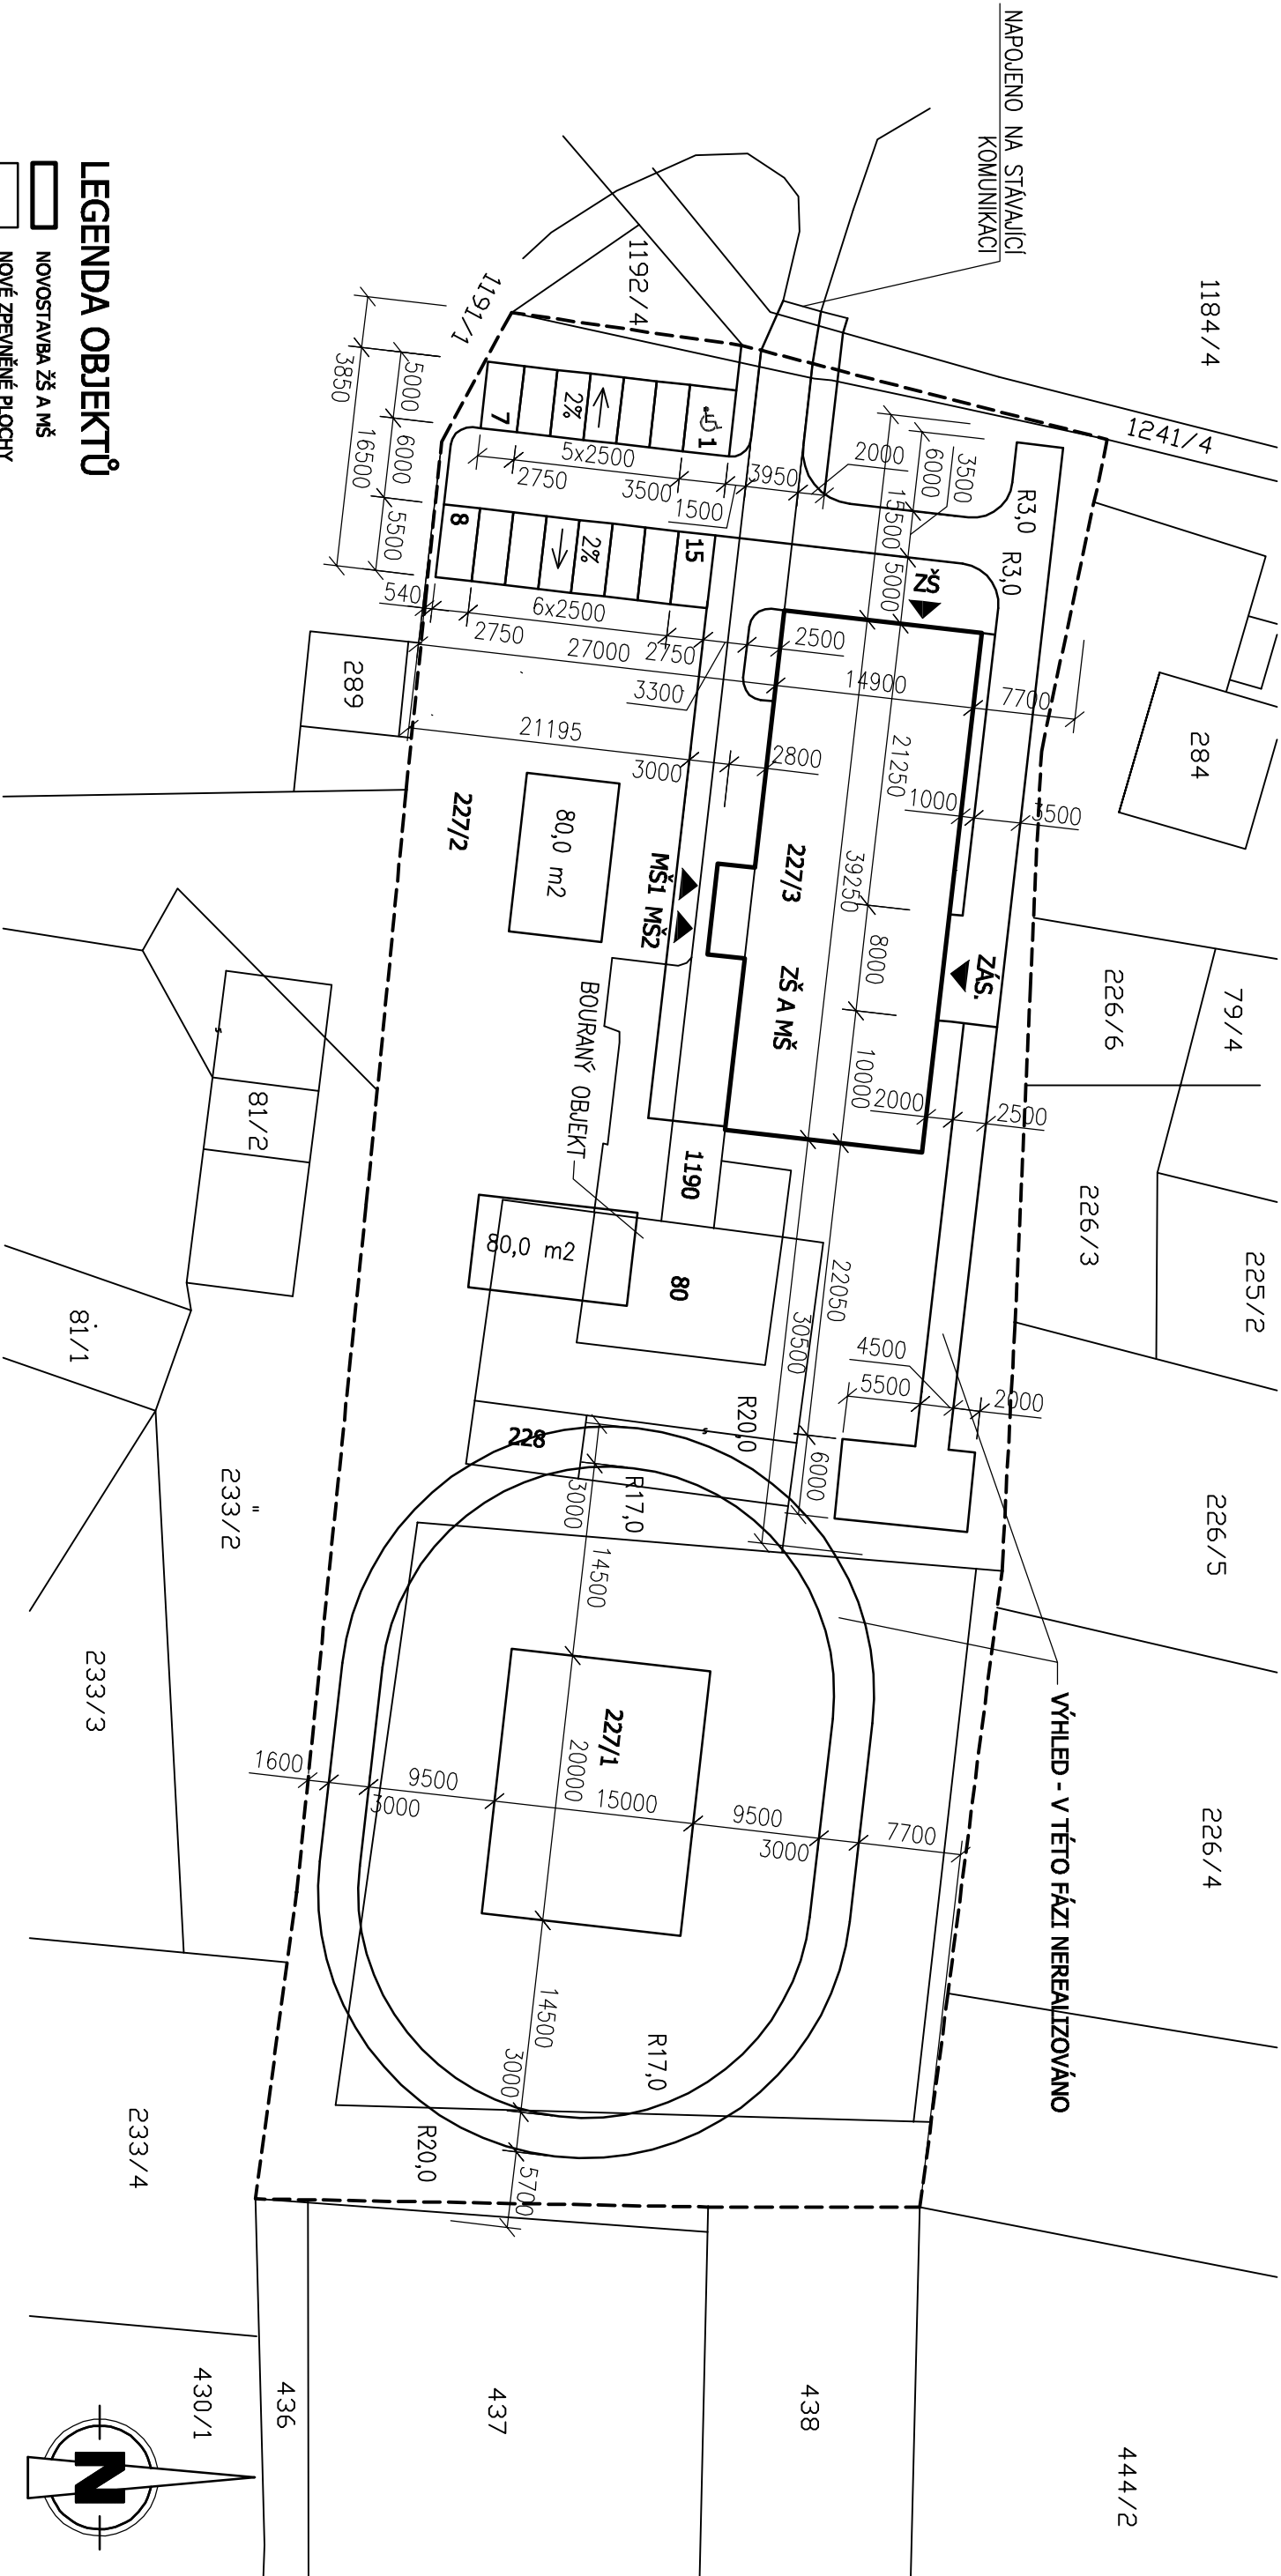

LEGENDA OBJEKTŮ

- NOVOSTAVBA ŽŠ A MŠ
- NOVÉ ZPEVNĚNÉ PLOCHY
- STÁVAJÍCÍ OBJEKTY DLE KN

DOPLŇUJÍCÍ ÚDÁJE

- NOVOSTAVBA ZÁKLADNÍ A MATEŘSKÉ ŠKOLY
- BUDOVA ZDĚNÁ ATYPICKÁ
- SEDILOVÁ STRÉCHA - VÝŠKA HŘEBENE +10,980 m (OD PODLAHY 1NP)
- CELKOVÁ PLOCHA STAVEBNÍCH POZEMKŮ: 6783,0 m²
- ZASTAVĚNÁ PLOCHA: 604,0 m²
- NEZASTAVĚNÁ PLOCHA: 6179,0 m²
- KATASTRÁLNÍ ÚZEMÍ MOŠŇOV

Zodpovědný projektant:		Vypřecoval:		Kreslil:	
Ing. Petr Zavadil		Ing. Petr Zavadil		Ing. Karel Chadima	
Kroj: Moravskoslezský		Místo: Mošňov, parc. č. 227/3, 1190 a st. 80, k.ú. Mošňov			
Investor: Obec Mošňov, čp. 175, 742 51 Mošňov		Účel projektu: DPS		Datum: 1/2014	
Název stavby: ZÁKLADNÍ ŠKOLA A MATEŘSKÁ ŠKOLA, OBEC MOŠŇOV		Číslo archivní/zakázky: 19/14-S		Verze tisku: V1.00	
Období výkresu: ZASTAVOVACÍ SITUACE		Formát výkresu: 2 A4		Měřítko: 1:500	
				Číslo výkresu: C.2	