


- KANALIZACE
- KANALIZACE SPLAŠKOVÁ
- KANALIZACE DEŠŤOVÁ
- VODOVOD
- PLYNOVOD STL - PODZEMNÍ
- PLYNOVOD NTL - PODZEMNÍ
- SDĚLOVACÍ VEDENÍ - PODZEMNÍ
- SIGNALIZAČNÍ KABEL - PODZEMNÍ
- VEDENÍ VN - PODZEMNÍ
- VEDENÍ NN - PODZEMNÍ
- VEDENÍ VO - PODZEMNÍ
- TEPELNÝ KOLEKTOR
- TEPELNÝ KANÁL
- NADZEMNÍ VEDENÍ
- PŘÍBLIŽNÁ TRASA

Poloha podzemních vedení a zařízení byla zjištěna u příslušných správců inženýrských sítí a ověřená situace je uložena a evidována u zpracovatele dokumentace.

Polohu podzemních vedení nelze vytyčovat odměřováním vzdáleností na výkrese. Přesné vyznačení všech podzemních vedení na povrchu zajišťí investor před zahájením stavby

VEDOUcí GEODET PETR MENŠÍK	ZPRACOVAL ING. MIROSLAV HORÁK	KONTROLOVAL ING. VLASTIMIL VAVŘÍK		geodetická kancelář tr. T. Bati 508 762 73 Zlín tel. 00480 977593-4, 002150425
ZLÍN - UL. 2.KVĚTNA ZAMĚŘENÍ 1:500				MĚŘENÍ FORMÁT B A4
SOUR. SYSTÉM S-JTSK				DATA KVĚTEN 2014
VÝŠKOVÝ SYSTÉM B.p.v.				Č. Z. 23/2014
MĚŘÍTKO 1:500				MĚŘÍTKO 1:500
INŽENÝRSKÉ SÍTĚ ZAKRESLIL				DATA KVĚTEN 2014
ING. VLASTIMIL VAVŘÍK				PLATNOST 1 ROK



- SO 402 - MODERNIZACE TROLEJOVÉHO VEDENÍ**
- STÁVAJÍCÍ TRAMČNÍ SLOUPY TROLEJOVÉHO VEDENÍ - včetně výložníkových svítilen VO
 - STÁVAJÍCÍ TRAMČNÍ SLOUPY TROLEJOVÉHO VEDENÍ - ZRUŠENY
 - PŘELOŽKA TRAMČNÍCH SLOUPŮ TROLEJOVÉHO VEDENÍ - včetně výložníkových svítilen VO /SO 402/
 - VÝLOŽNÍK
 - PŘEVÝS

Hlav. projektant Ing. Alster	Zodp. projektant M. TOMČALA	Vypracoval M. TOMČALA	Kontroloval Ing. Alster	MILAN TOMČALA OKRUŽNÍ 4737 76005 ZLÍN
INVESTOR: STATUTÁRNÍ MĚSTO ZLÍN				FORMÁT 7 A4
REKONSTRUKCE ULIČNÍHO PROSTORU V ULICI 2. KVĚTNA, ZLÍN				STUPEŇ DSP+PDPS
SO 402 - MODERNIZACE TROLEJOVÉHO VEDENÍ				DATA 02.2018
SITUACE				Č. Z.
				MĚR. 1:500
				Č. V. C.01.