


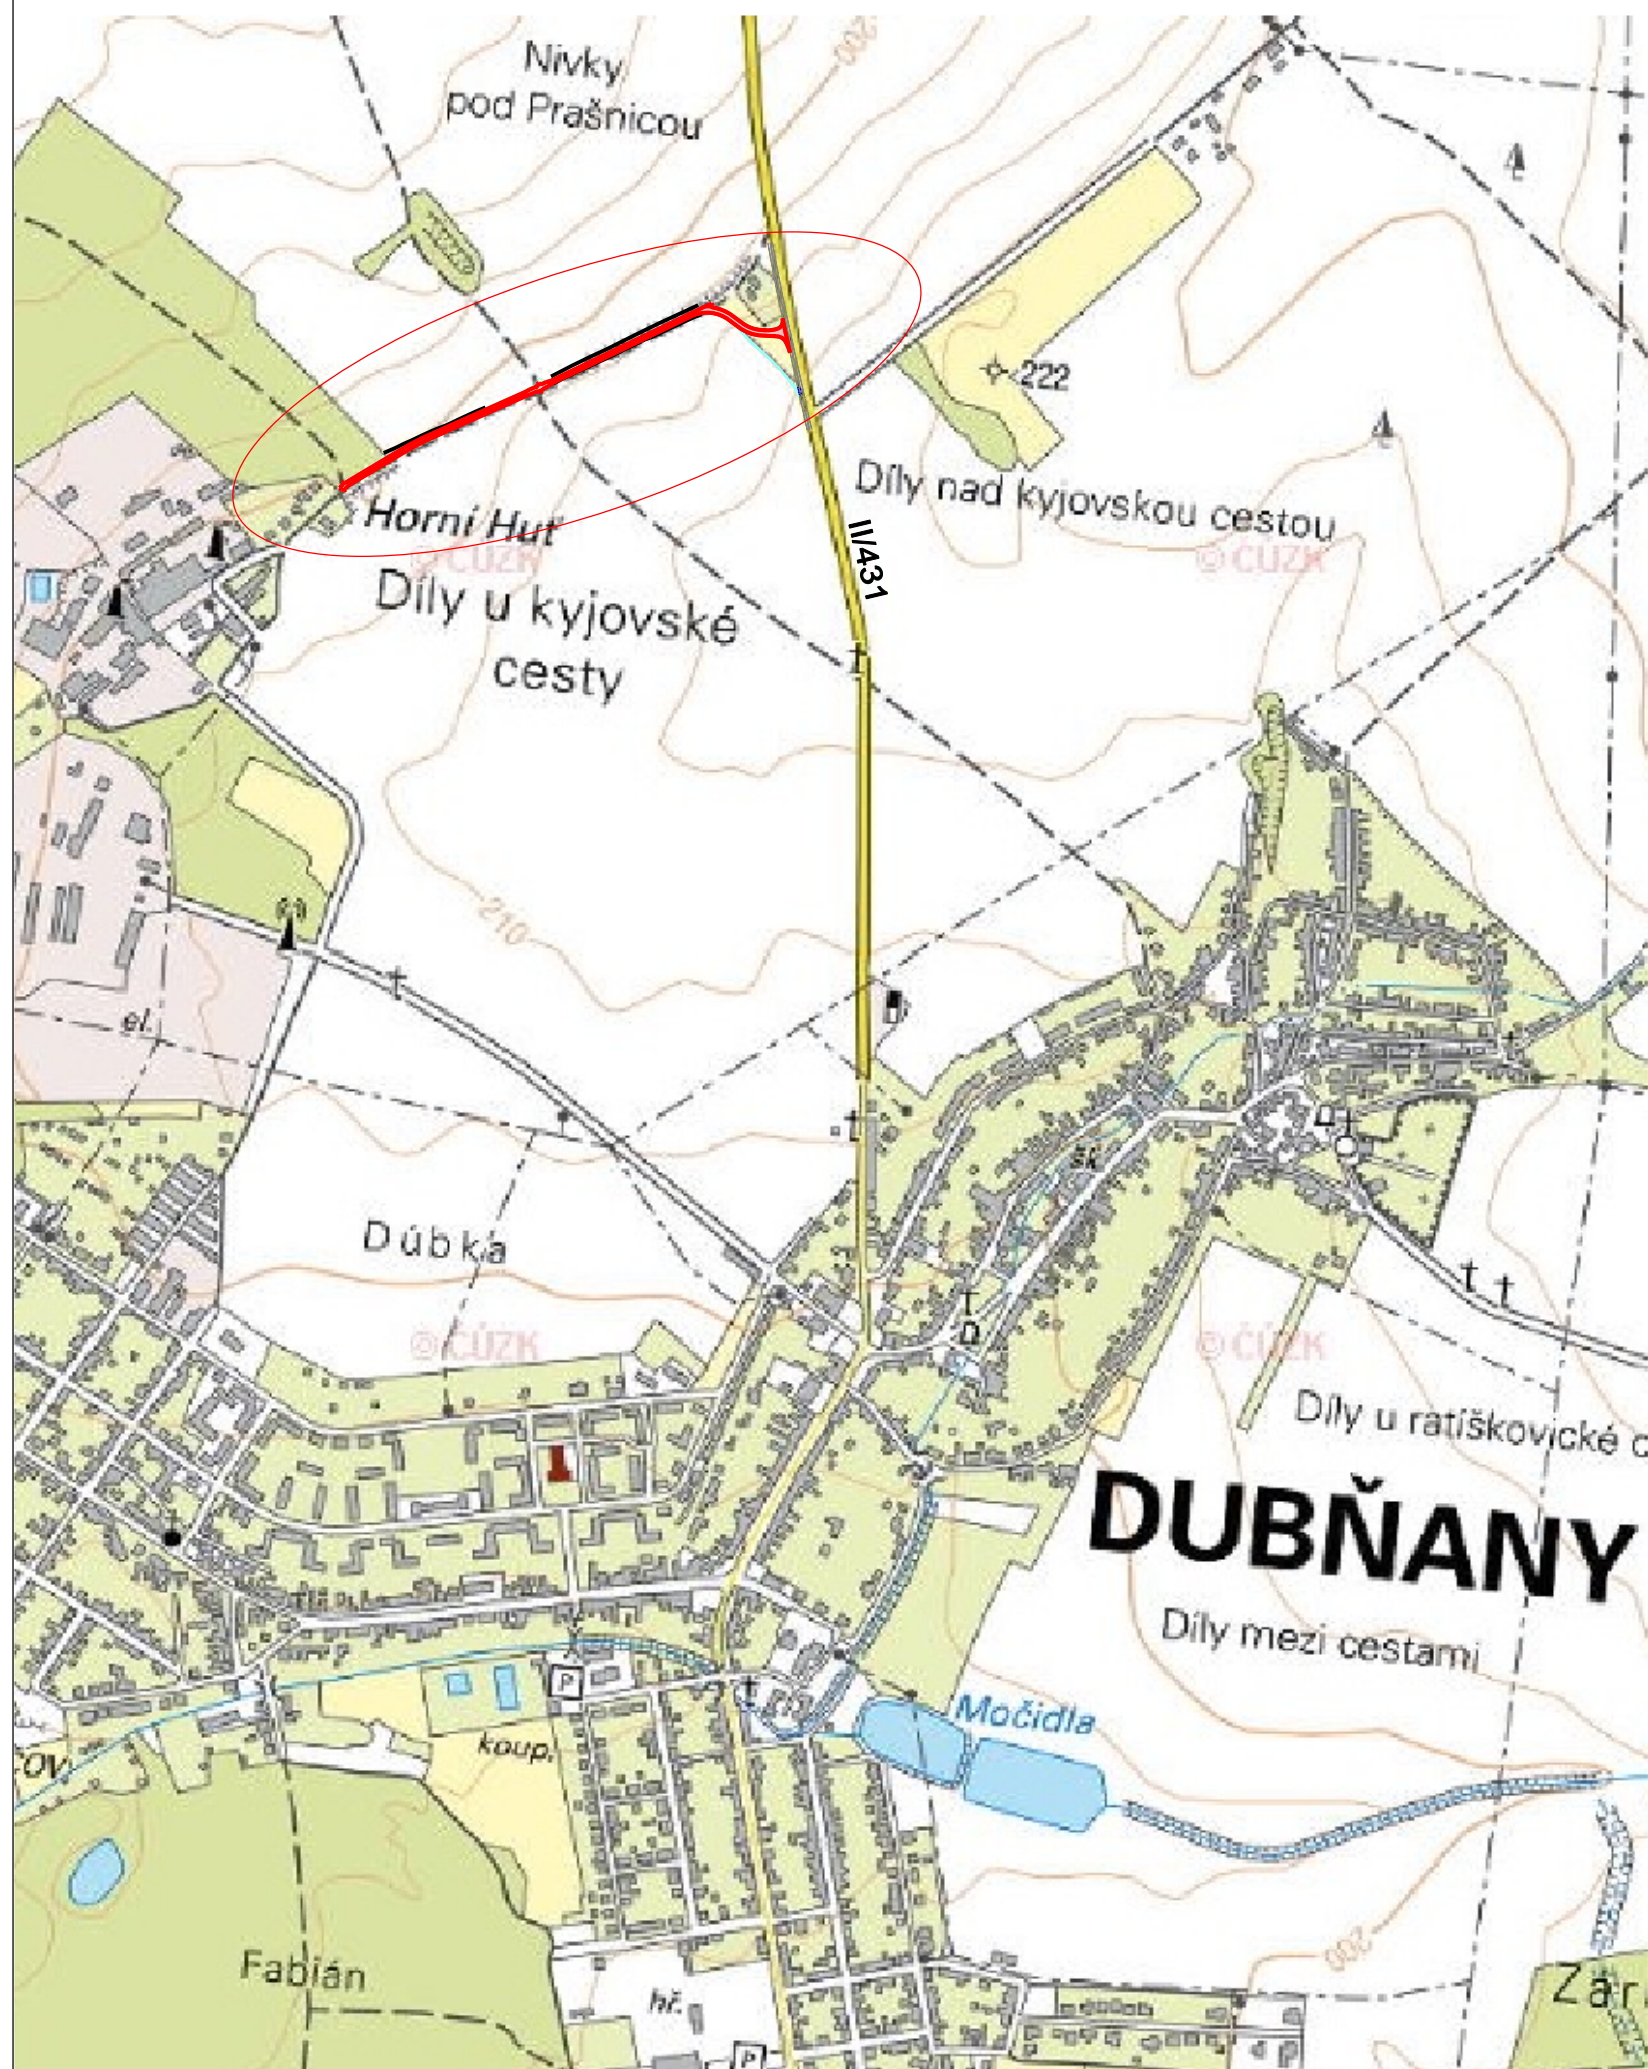

Projektant PD [Designer of PD]			Zodp. proj. [Accountable designer]				
 Ing. Vojtěch Holub Kovářská 1409 696 62 Strážnice tel.: 731 214 424 email: vojtechholub@email.cz IČ: 03271064			Ing. Vojtěch Holub				
			Vypracoval [Designed by]				
			Jan Hallang				
			Investor [Investor]				
			Město Dubňany				
			Místo stavby [Site]				
			Město Dubňany				
Název stavby [Project title]						Číslo paré [copy]	
Polní cesta Horní Huť							
Název dokumentu [Document name]							
Přehledná situace							
Datum [Date]		Stavební objekt [Building object]		Část dokumentace [Part of doc.]		Souřadnicový systém: JTSK	
06/2017		-		B. Souhrnné řešení stavby		Výškový systém: B.p.v	
Formát [Format]	Měřítko [Scale]	Zakázka [Number of order]		Stupeň [Phase]	Členění dok.	Č.V. [Drawing No.]	Rev. [Revision]
2 x A4	1:10 000	60/2016		PDPS	-	B.1.	00