
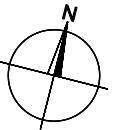


k.ú. Dubňany 633585									
Číslo díle situace	Číslo parcely KN	Číslo parcely PK ZE	List vlastnictví	Výměra (m²)	Zábor pozemku (m²)	Vlastník	Adresa	Druh pozemku	Využití pozemku
1	3389/1		1	6943	2820	Město Dubňany	Nám. 15.dubna 1149, 69603 Dubňany	ostatní plocha	ostatní komunikace
2	3454		1	584	25	Město Dubňany	Nám. 15.dubna 1149, 69603 Dubňany	trvalý travní porost	ZPF
3	3451/57		1	1047	28	Město Dubňany	Nám. 15.dubna 1149, 69603 Dubňany	lesní pozemek	pozemek určený k plnění funkcí lesa
4	3390		1	1822	558	Město Dubňany	Nám. 15.dubna 1149, 69603 Dubňany	lesní pozemek	les jiný než hospodářský
5	3370		10002	6769	1	Státní pozemkový úřad	Husinecká 1024/11a, Žižkov, 13000 Praha 3	ostatní plocha	ostatní komunikace
6	3380		1	1006	2	Město Dubňany	Nám. 15.dubna 1149, 69603 Dubňany	trvalý travní porost	ZPF
7	3373/32		1	16655	16	Město Dubňany	Nám. 15.dubna 1149, 69603 Dubňany	omá půda	ZPF
8	3455/2		1	1167	19	Město Dubňany	Nám. 15.dubna 1149, 69603 Dubňany	trvalý travní porost	ZPF
9	3468/5		1	80	2	Město Dubňany	Nám. 15.dubna 1149, 69603 Dubňany	ostatní plocha	ostatní komunikace
10	3469/6		1	2	1	Město Dubňany	Nám. 15.dubna 1149, 69603 Dubňany	lesní pozemek	pozemek určený k plnění funkcí lesa
11	3373/2		1	8573	11	Město Dubňany	Nám. 15.dubna 1149, 69603 Dubňany	omá půda	ZPF
12	3375		10002	1142	319	Státní pozemkový úřad	Husinecká 1024/11a, Žižkov, 13000 Praha 3	ostatní plocha	ostatní komunikace
13	3376		1	2833	387	Město Dubňany	Nám. 15.dubna 1149, 69603 Dubňany	omá půda	ZPF
14	3377		1	2277	283	Město Dubňany	Nám. 15.dubna 1149, 69603 Dubňany	zahrada	ZPF
15	3519		2986	44127	171	Správa a údržba silnic Jmk, p.o.k	Žerotínovo náměstí 449/3, Veverí, 60200 Brno	ostatní plocha	silnice

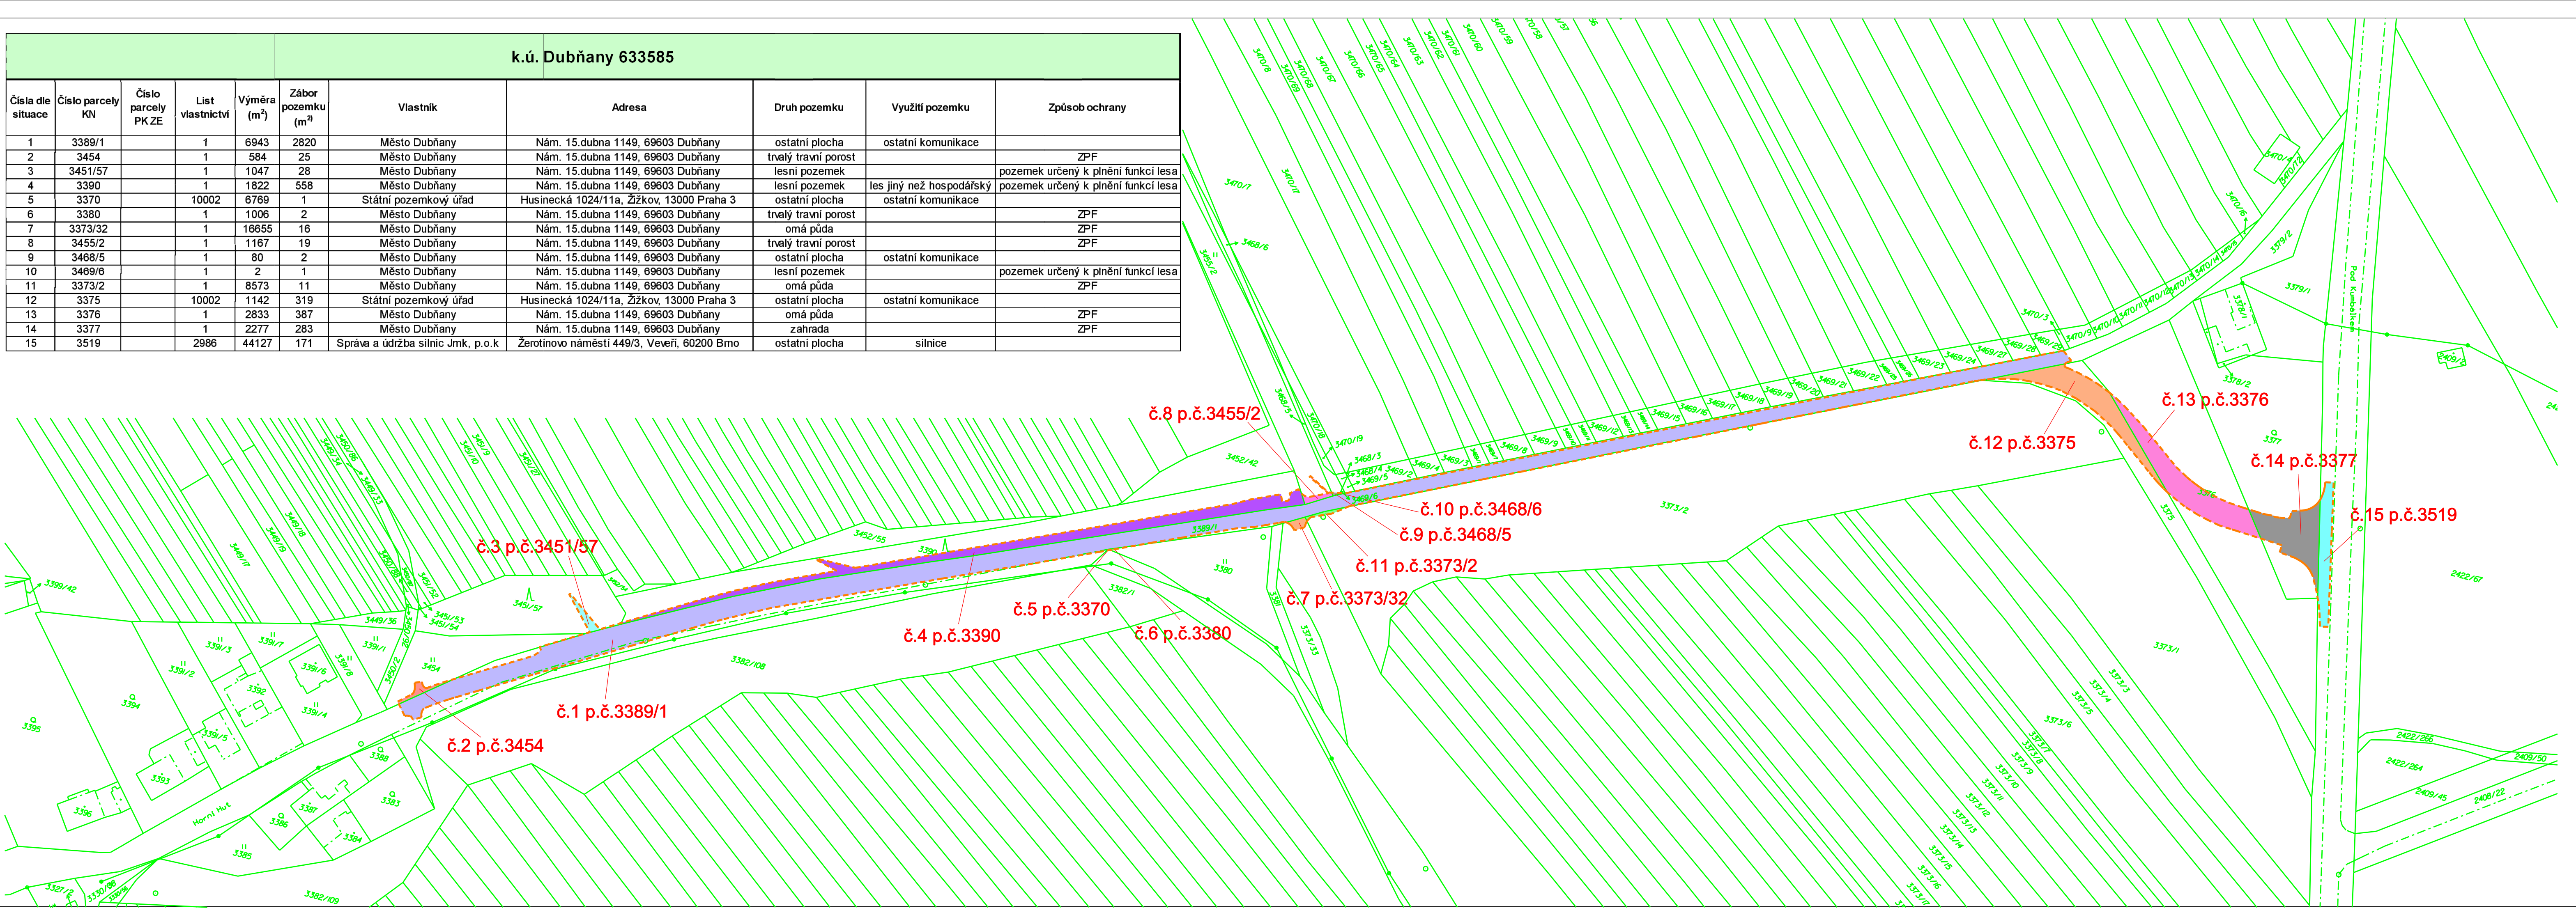

Projektant PD [Designer of PD]		Zodp. proj. [Accountable designer]	
VH		Ing. Vojtěch Holub	
Ing. Vojtěch Holub Kovářská 1409 696 62 Strážnice tel.: 731 214 424 email: vojtechholub@email.cz IČ: 03271064		Výpracoval [Designed by]	
		Jan Hallang	
		Investor [Investor]	
		Město Dubňany	
		Místo stavby [Site]	
		Město Dubňany	
Název stavby [Project title]			Číslo paré [copy]
Polní cesta Horní Hut'			
Název dokumentu [Document name]			
Výkres dotčených pozemků			
Datum [Date]	Stavební objekt [Building object]	Část dokumentace [Part of doc.]	Souřadnicový systém: JTSK
06/2017	-	B. Souhrnné řešení stavby	Výškový systém: B.p.v
Formát [Format]	Měřítko [Scale]	Zakázka [Number of order]	Členění dok.
5 x A4	1:1000	60/2016	-
			Č.V. [Drawing No.]
			B.3
			00