




PODÉLNÝ ŘEZ

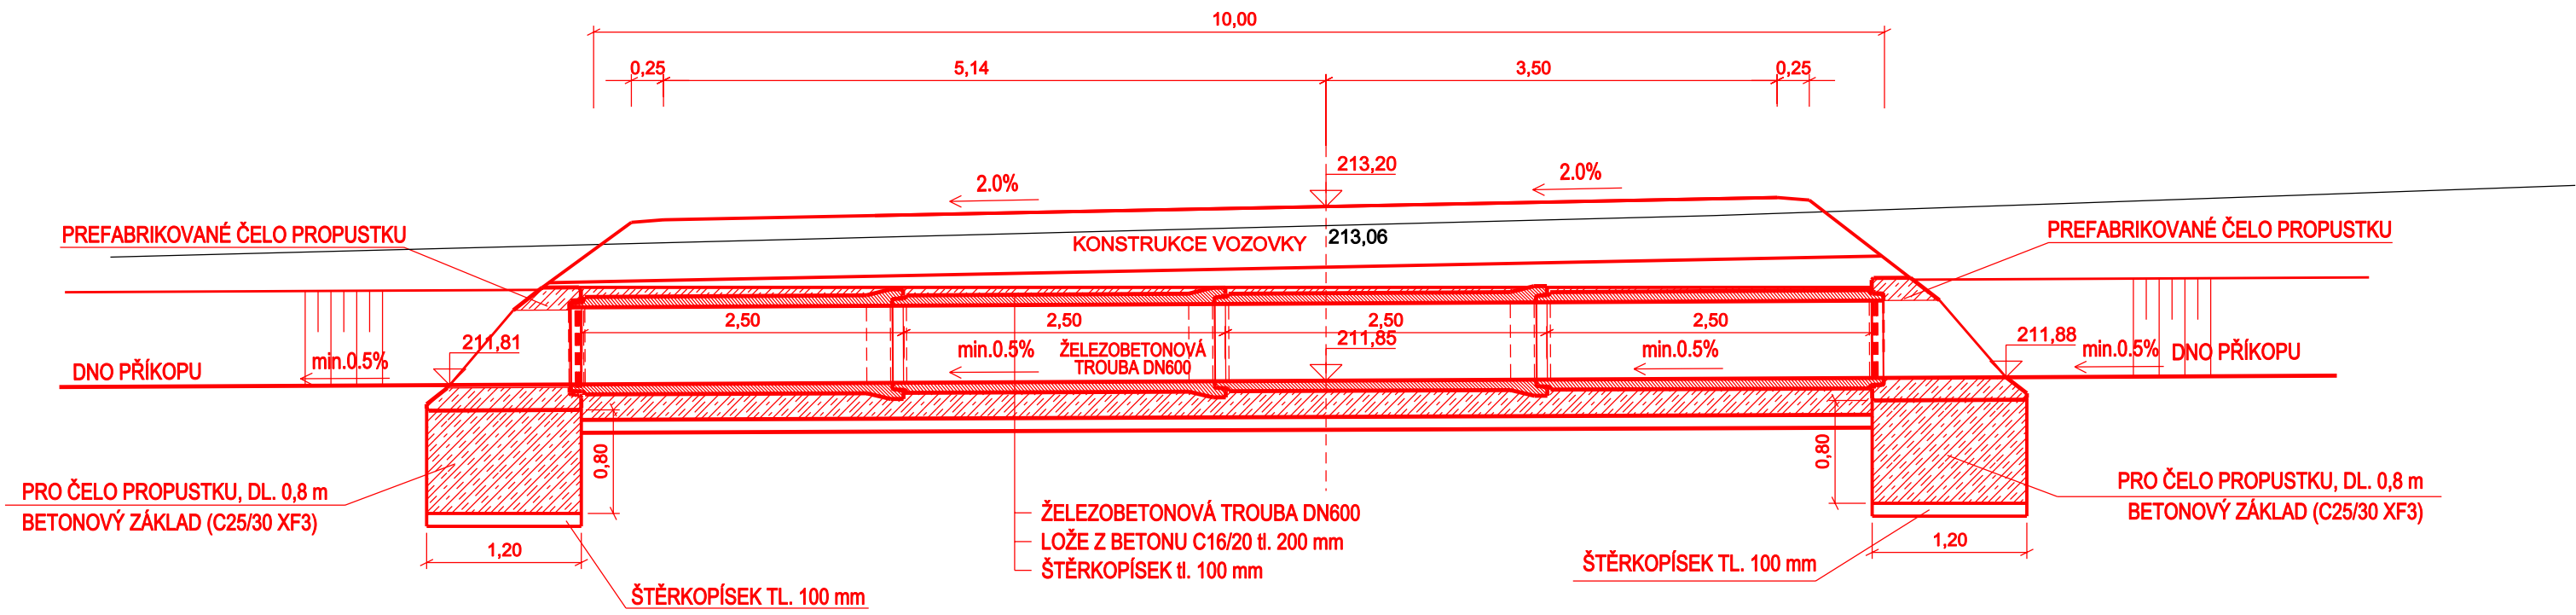

ŘEZ A-A

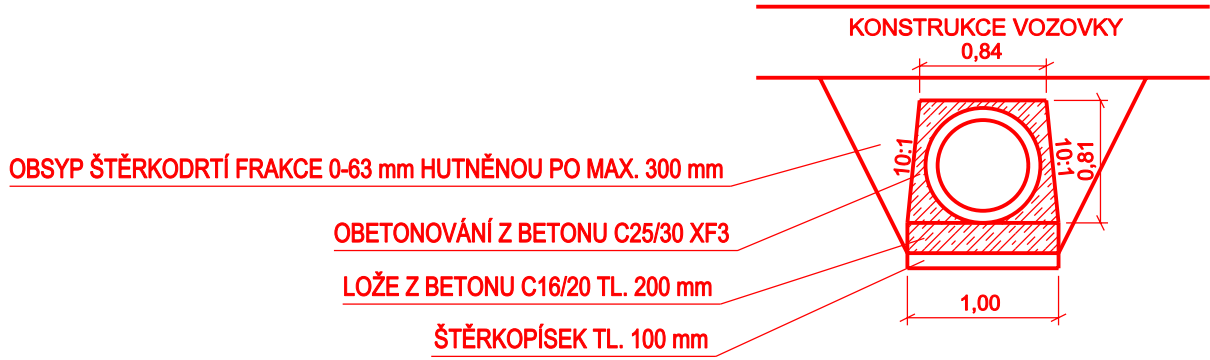

SITUACE

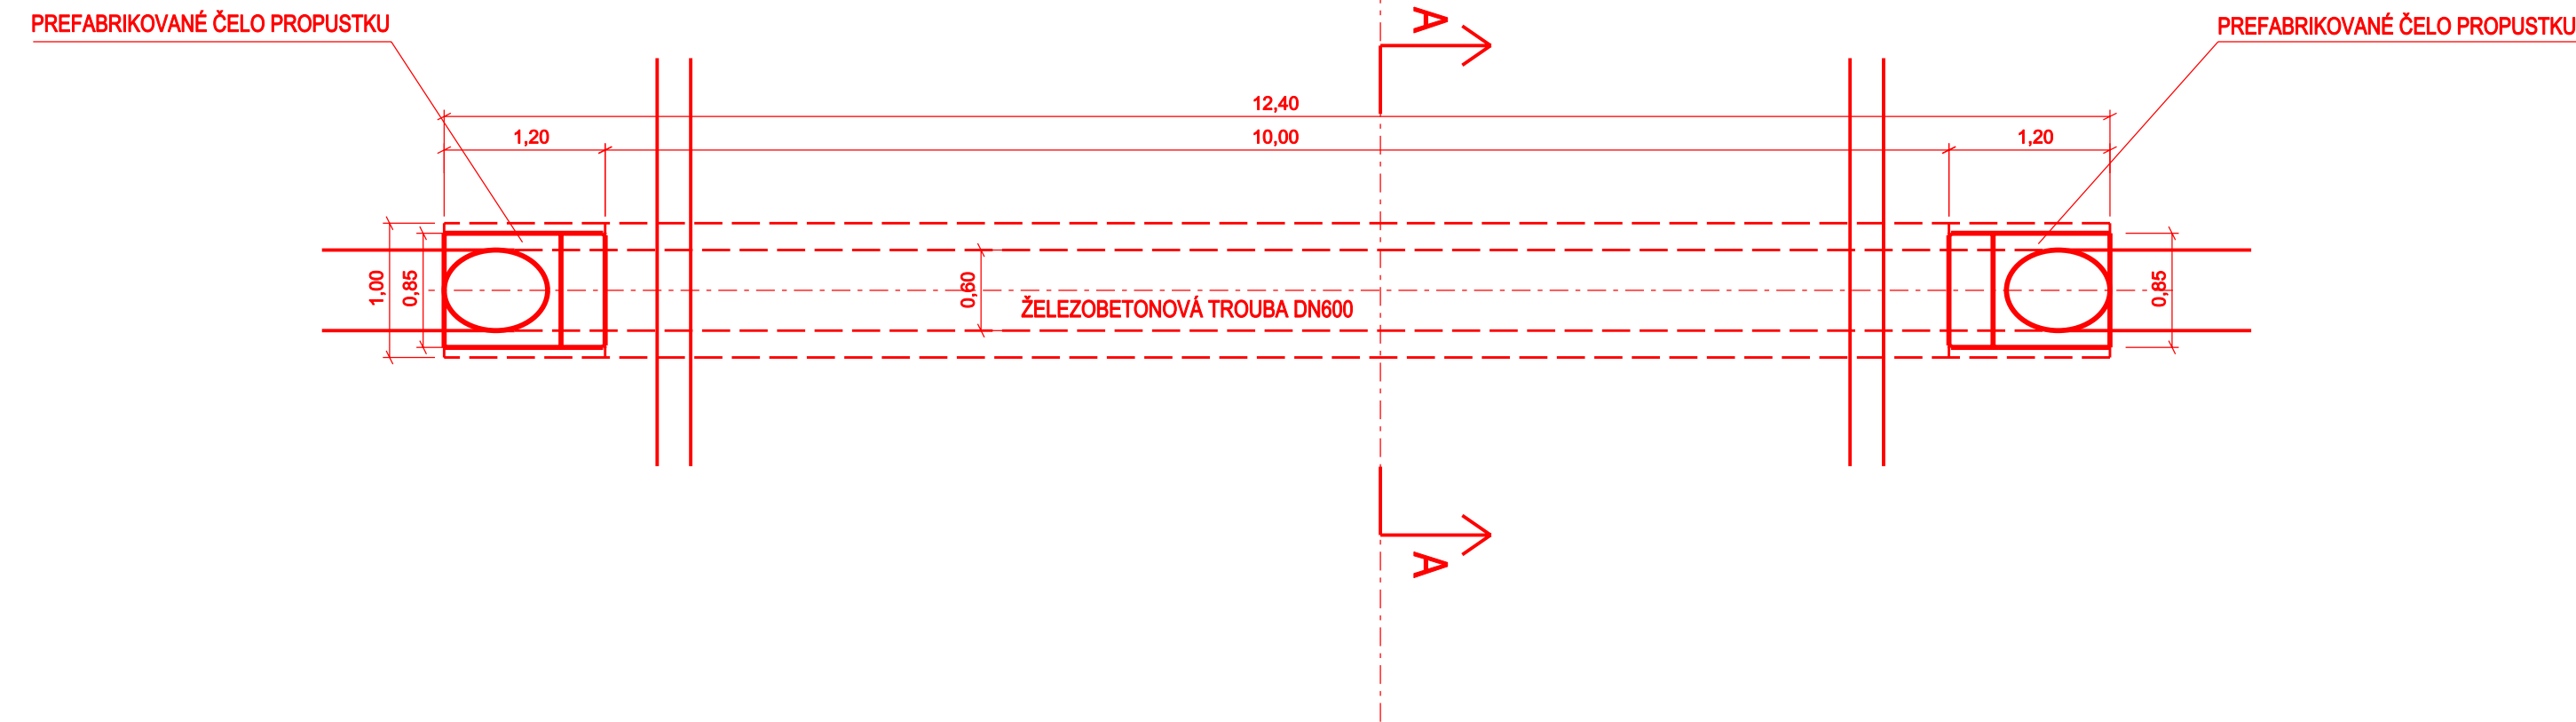

Projekant PD [Designer of PD]  Ing. Vojtěch Holub Kovářská 1409 696 62 Strážnice tel.: 731 214 424 email: vojtechholub@email.cz IČ: 03271064		Zodp. proj. [Accountable designer] Ing. Vojtěch Holub	
		Vypracoval [Designed by] Jan Hallang	
Název stavby [Project title] Polní cesta Horní Huť		Investor [Investor] Město Dubňany	
Název dokumentu [Document name] Propustek		Místo stavby [Site] Město Dubňany	
Datum [Date] 06/2017	Stavební objekt [Building object] -	Část dokumentace [Part of doc.] C. Stavební část	Souřadnicový systém: JTSK Výškový systém: B.p.v
Formát [Format] 3 x A4	Měřítko [Scale] 1:50	Zakázka [Number of order] 60/2016	Stupeň [Phase] PDPS
		Členění dok. -	Č.V. [Drawing No.] C.6
			Rev. [Revision] 00