



SITUACE 1:1000

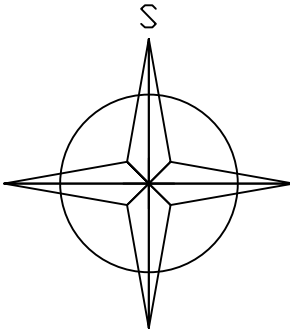

LEGENDA:
ZÁJMOVÉ ÚZEMÍ

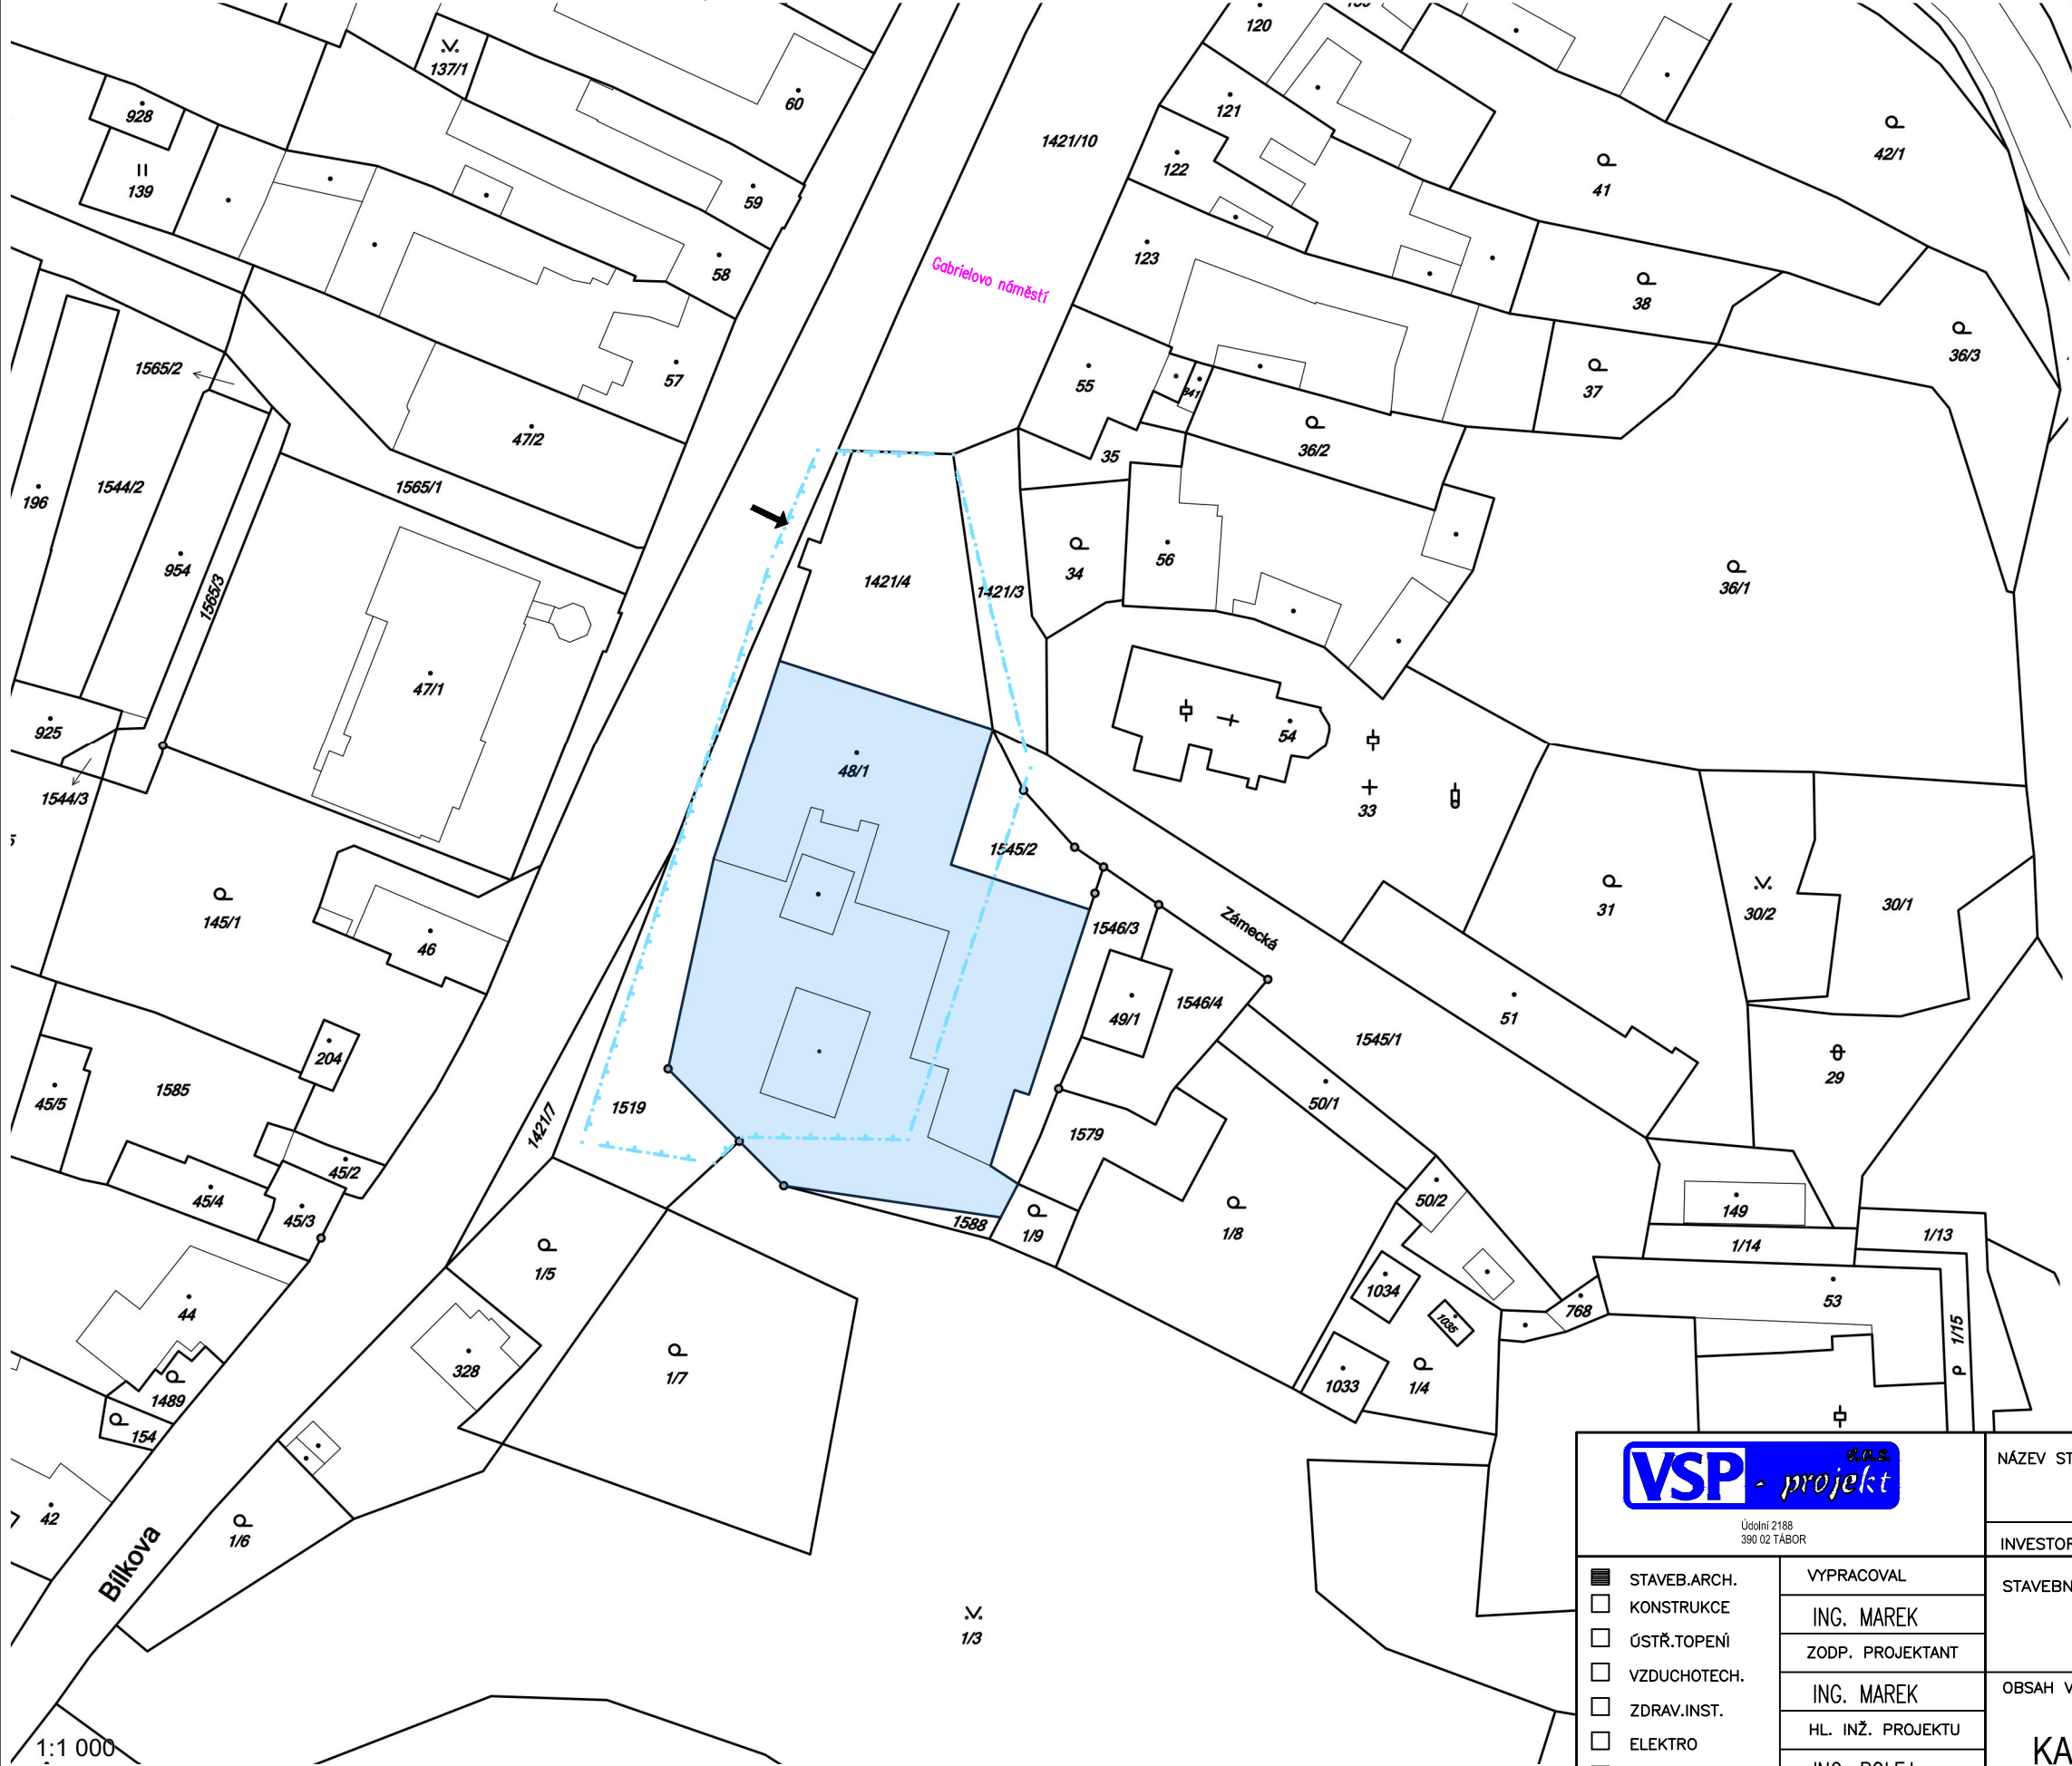

VSP - projekt Údání 2188 390 02 TABOR		NÁZEV STAVBY: Město Chýnov TĚLOCVIČNA PRO ZÁKLADNÍ ŠKOLU CHÝNOV parc.č. st.48/1; 1519		STUPEŇ DPS
		INVESTOR Město Chýnov	00 MĚÚ CHÝNOV	
STAVEB.ARCH. KONSTRUKCE ÚSTR.TOPENÍ VZDUCHOTECH. ZDRAV.INST. ELEKTRO POŽÁR.OCHRANA TECHNOLOGIE	VYPRACOVAL	STAVEBNÍ OBJEKT -		ČÍSLO SOUPRAVY
	ING. MAREK	-		
	ZODP. PROJEKTANT	-		
	ING. MAREK	OBSAH VÝKRESU		
	HL. INŽ. PROJEKTU	KATASTRÁLNÍ MAPA		
	ING. POLEJ			
	GENERÁLNÍ PROJEKTANT			
		DATUM 02/2018	MĚŘITKO 1:1000	FORMÁT
		ČÍSLO ZAKÁZKY 18 01 30 3		ČÍSLO VÝKRESU C.1