PŮDORYS CHLAZENÍ MR

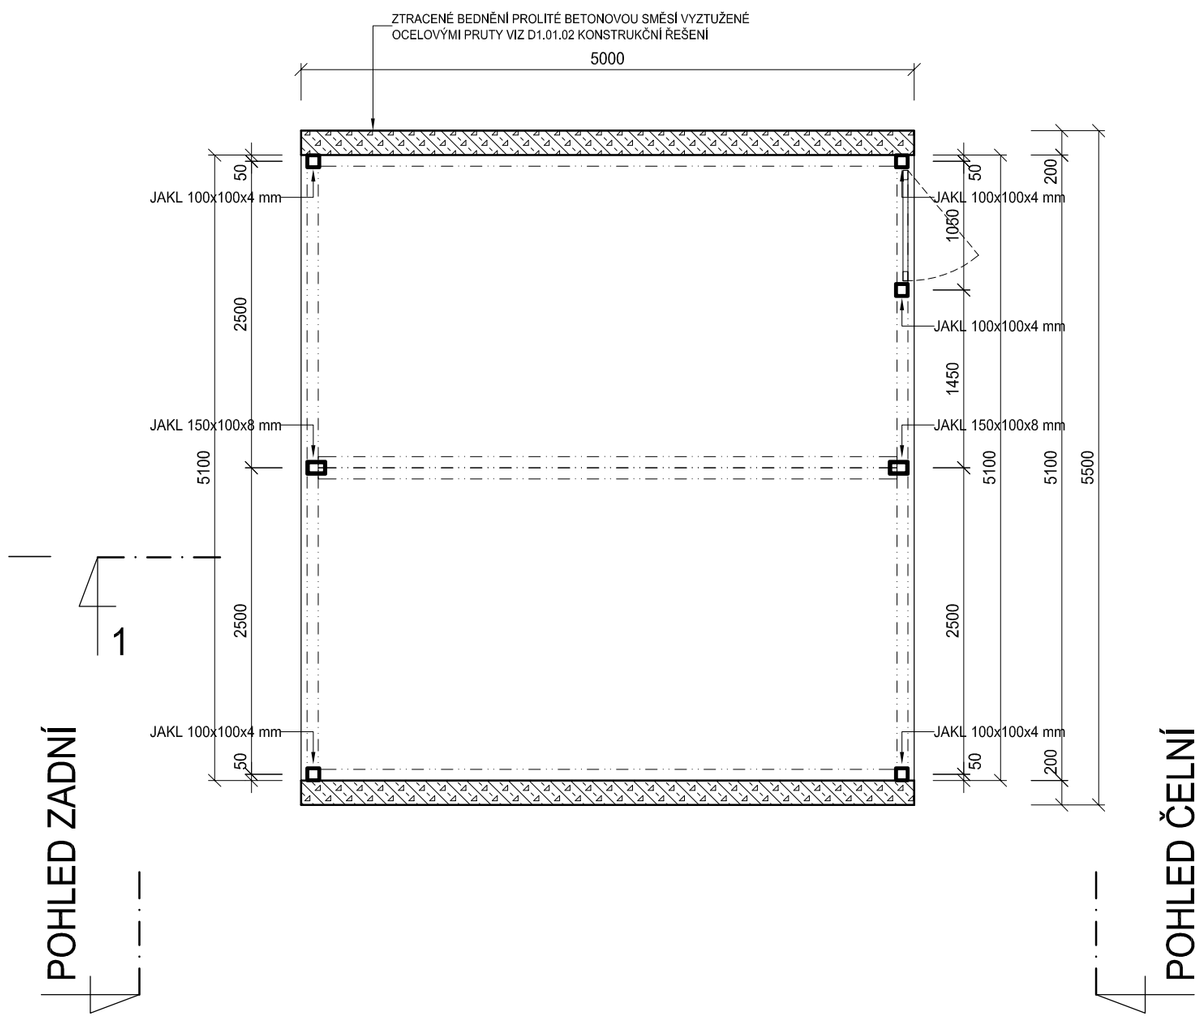

POHLED ČELNÍ

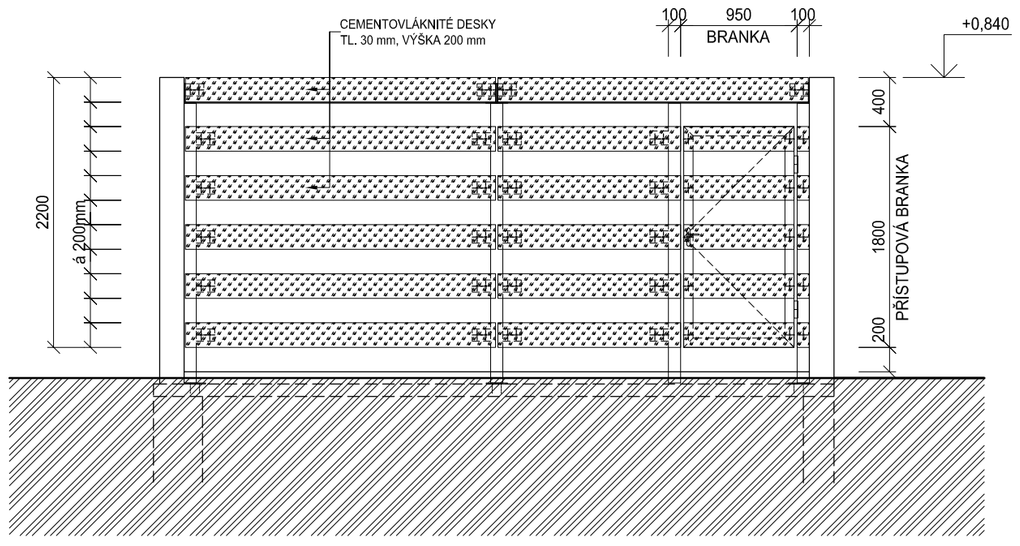

POHLED ZADNÍ

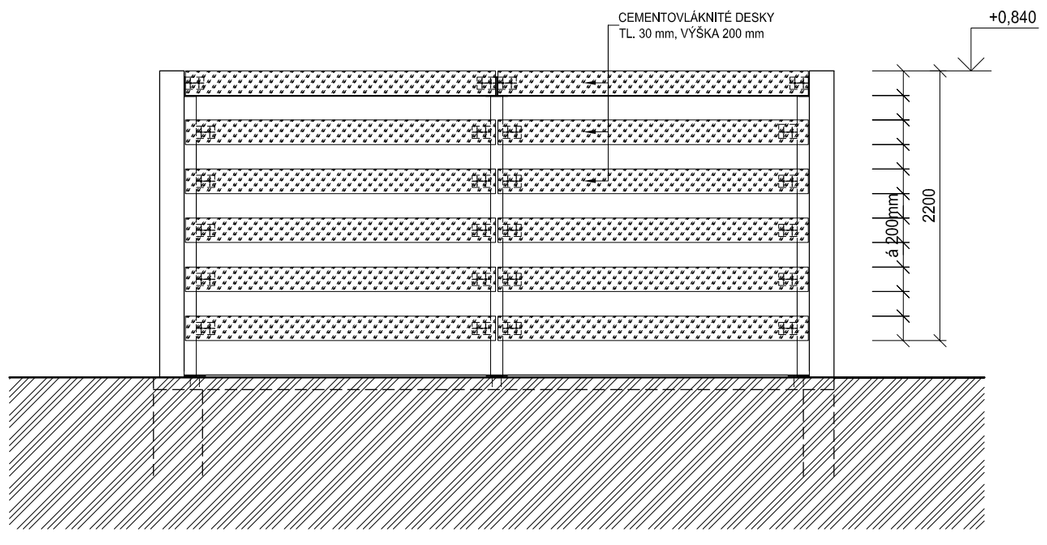

PŮDORYS ZASTŘEŠENÍ CHLAZENÍ MR

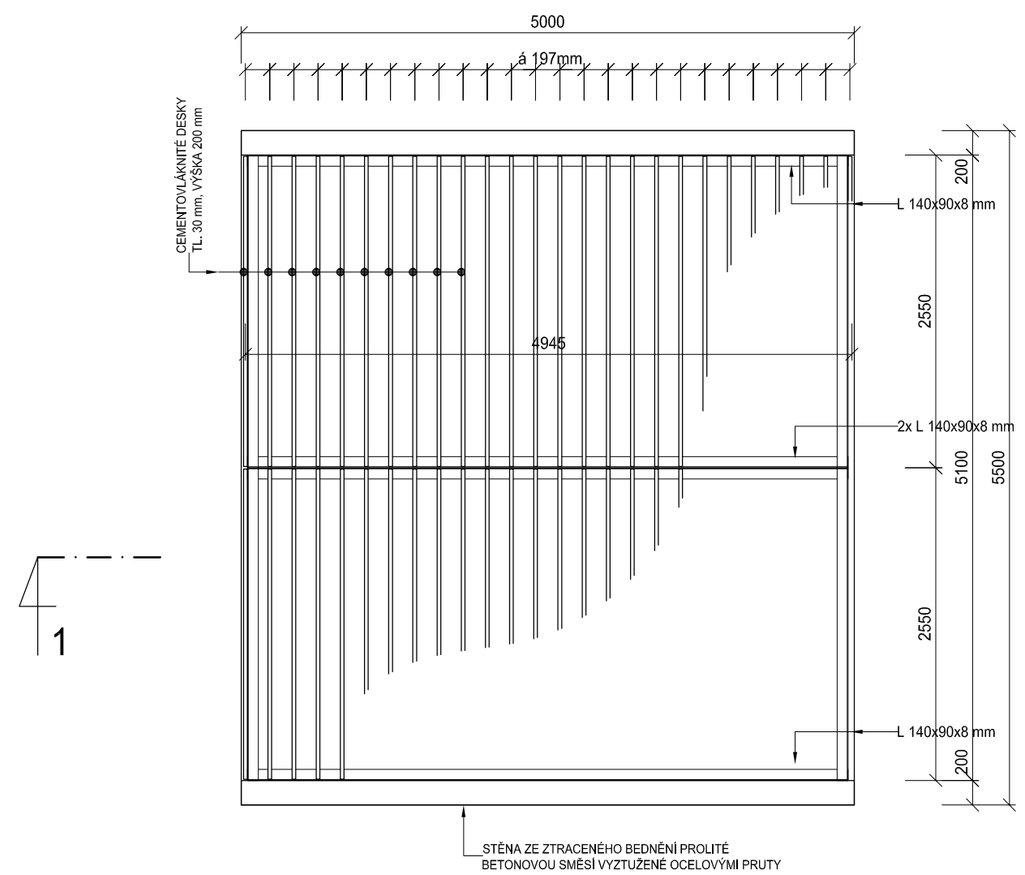

ŘEZ 1

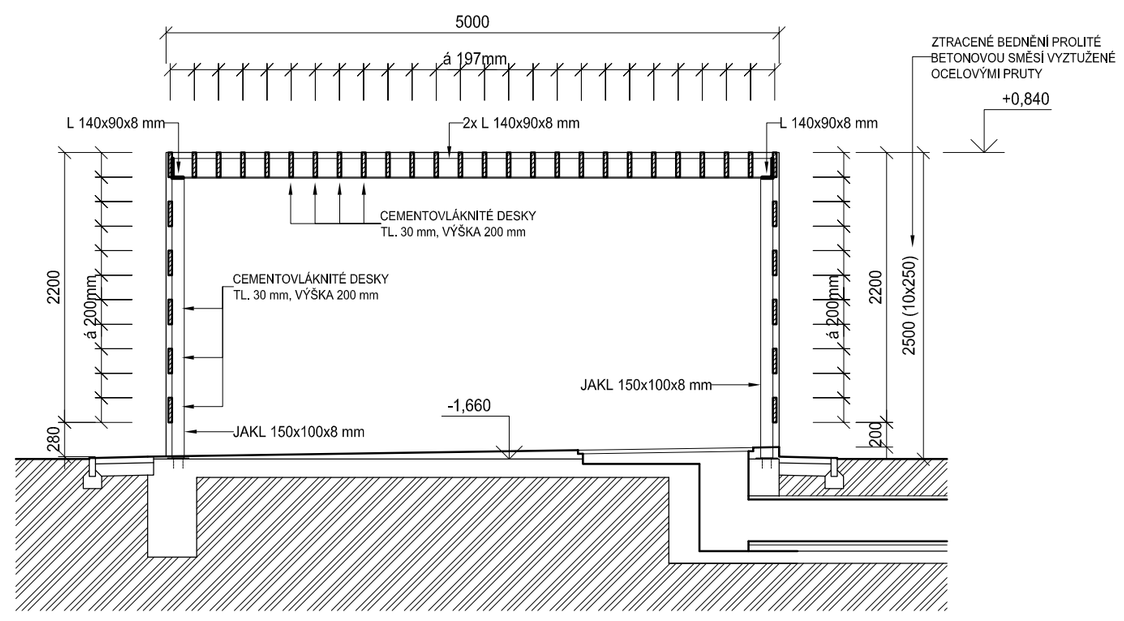

POZNÁMKA

- KONSTRUKCE ZÁSTĚNY CHLAZENÍ MAGNETICKÉ REZONANCE JE TVOŘENA Z OCELOVÝCH PROFILŮ JAKL (SLOUPKY) A L PROFILŮ (PODKLAD STROPNÍ KCE)
- OCELOVÁ KONSTRUKCE JE PODROBNĚJI ROZKRESLENA A SPECIFIKOVÁNA V KONSTRUKČNÍ ČÁSTI PROJEKTOVÉ DOKUMENTACE D1.01.02 (VČ.VÝKAZU OCELI A DALŠÍHO MATERIÁLU)
- KONSTRUKCE BUDE KOMPLETNĚ PROVEDENA Z ŽÁROVĚ ZINKOVANÉ OCELI, VŠECHNY KOTEVNÍ SPOJE BUDOU PROVEDENY JAKO ŠROUBOVANÉ SPOJE
- VNĚJŠÍ PLÁŠŤ ZÁSTĚNY JE TVOŘEN PRAVIDELNÝM RASTREM Z CEMENTOVLÁKNITÝCH DESEK VÝŠKY 200mm (TL. 30mm), BARVA BÍLÁ - RAL 9010 MAT. KAŽDÁ DESKA BUDE Z HORA OPATŘENA LEMEM Z TiZn PLECHU

- VÝPISY VÝROBKŮ NENAHRAZUJÍ VÝROBNÍ DOKUMENTACI, JSOU SPECIFIKOVÁNY POUZE VYBRANÉ PARAMETRY V SOUVISLOSTI S POŽADOVANÝM ÚČELEM POUŽITÍ
- VÝROBNÍ DOKUMENTACE BUDE VYPRACOVANÁ VYBRANÝM DODAVATELEM A BUDE PŘED VÝROBOU ODSOUHLASENA PROJEKTANTEM A INVESTOREM
- PŘI VÝROBĚ A MONTÁŽI JE NUTNO DODRŽET PŘÍSLUŠNÉ TECHNICKÉ NORMY, RESP. TECHNOLOGICKÉ POSTUPY
- PŘED VÝROBOU NUTNO ROZMĚRY VŠECH VÝROBKŮ ZAMĚŘIT NA STAVBĚ !

VÝPIS MATERIÁLU

- CEMENTOVLÁKNITÉ DESKY tl. 30 mm, výšky 200 mm	202 bm
- OLEMOVÁNÍ TiZn PLECHEM tl. 0,7 mm, šířky 60 mm	202 bm
- KOTVÍCÍ MATERIÁL DESEK nerez šrouby s půlkulatou hlavou	
- VSTUPNÍ BRANKA OTOČNÁ kování klika / klika zámek vložkový	

SCHÉMA AREÁLU

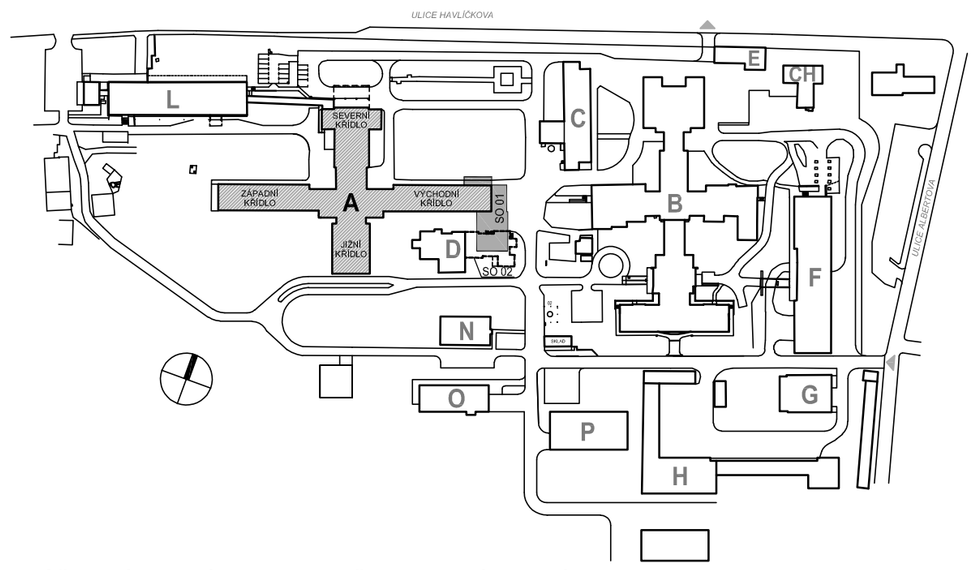

VÝŠKOVÝ SYSTÉM BPV, SOUŘADNICOVÝ SYSTÉM JTSK
±0,000 = 206,630 m n.m.

Revize	Vypracoval	Popis obsahu revize	Datum

LT PROJEKT
PROJEKTOVÁNÍ ZDRAVOTNICKÉ VÝSTAVBY

Hlavní inženýr projektu: ING. LUDĚK TOMEK
Vedoucí projektant zakázky: ING. JAN KOCMÁNEK

Investor: Zlínský kraj
ZLÍN, TŘ. TOMÁŠE BATI Č.P. 21, PSČ 761 90
Telefon: +420 577 043 111 www.kr-zlinsky.cz

Profese: ARCH - STAV

Zpracovatel dílu:
LT PROJEKT a.s. , Kroftova 45, 616 00 Brno
Tel: +420 533 445 503 Fax: +420 533 445 506
E-mail: jan.kocmanek@ltprojekt.cz

Autorizace:

Odpovědný projektant:	Vypracoval:	Kontroloval:
ING. ONDŘEJ ČÁŇ	ING. ONDŘEJ ČÁŇ	ING. JAN KOCMÁNEK

Akce: **KROMĚŘÍŽSKÁ NEMOCNICE A.S.**
PŘÍSTAVBA BUDOVY A

Zakázkové číslo: DPS 59 - 2016
Datum: 03 - 2016
Formát: 6 A4
Paré:

Objekt: PŘÍSTAVBA BUDOVY A SO 01
Stupeň: PROVEDENÍ STAVBY

Obsah: DETAIL C
DETAILY ZÁSTĚNY U CHLAZENÍ

Měřítko: 1:50
Číslo výkresu: **D1.01.01-703**