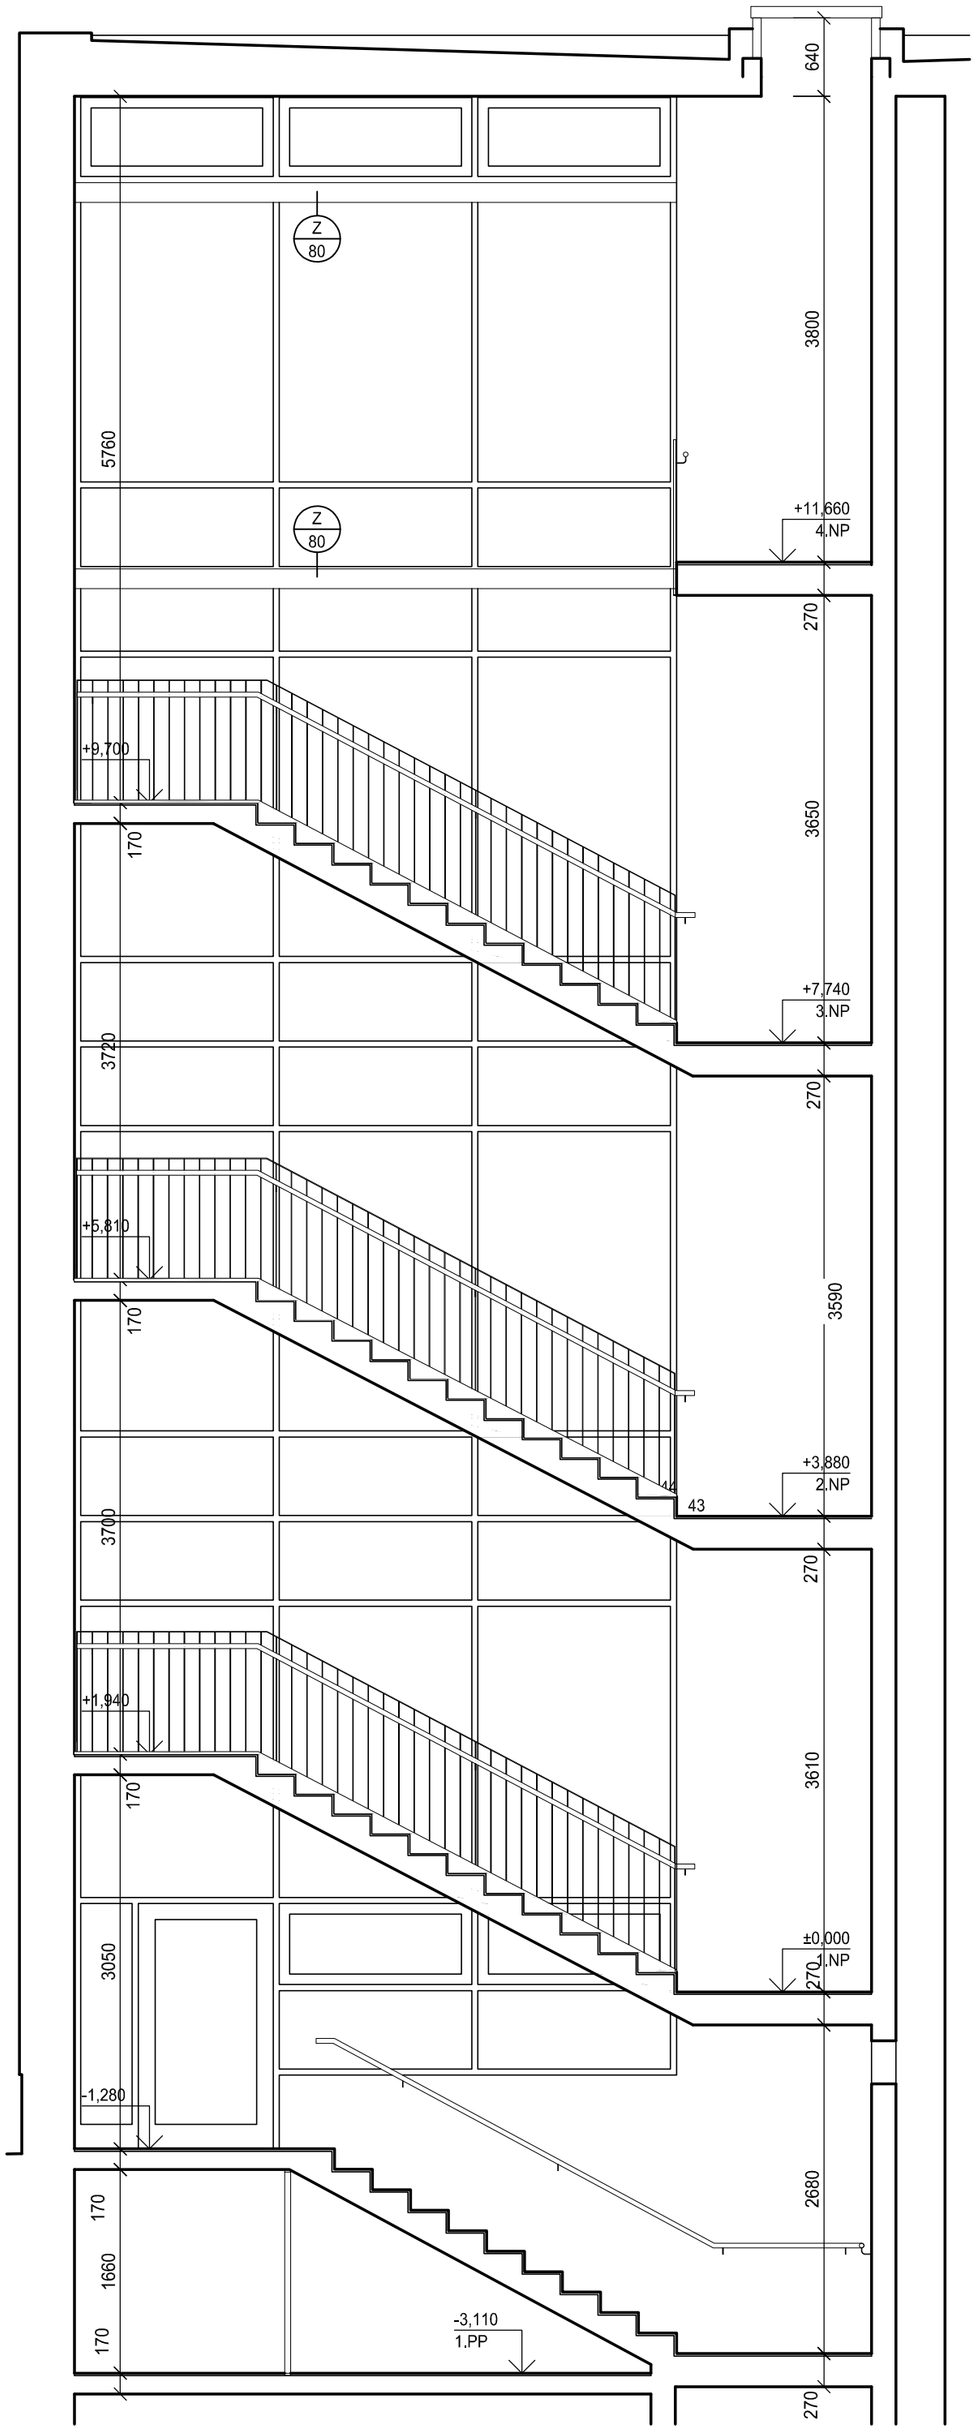

POZNÁMKA

- OBVODOVÝ PROSKLENÝ PLÁŠŤ MOŽNO KOTVIT DO SCHODIŠŤOVÝCH RAMEN A DO NOSNÍKŮ PRO TO OSAZENÝCH S OZNAČENÍM Z/80

SCHÉMA AREÁLU

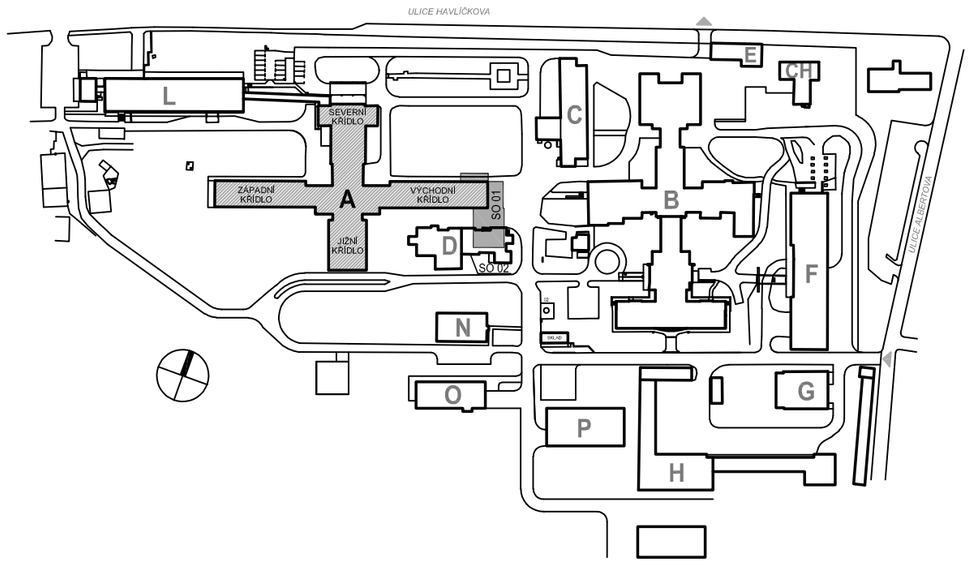

VÝŠKOVÝ SYSTÉM BPV, SOUŘADNICOVÝ SYSTÉM JTSK
±0,000 = 206,630 m n.m.

Revize	Vypracoval	Popis obsahu revize	Datum

LT PROJEKT
PROJEKTOVÁNÍ ZDRAVOTNICKÉ VÝSTAVBY

Hlavní inženýr projektu:
ING. LUDĚK TOMEK
Vedoucí projektant zakázky:
ING. JAN KOCMÁNEK

Investor:
Zlínský kraj
ZLÍN, TŘ. TOMÁŠE BATI Č.P. 21, PSČ 761 90
Telefon: +420 577 043 111 www.kr-zlinsky.cz

Profese:
ARCH - STAV

Zpracovatel dílu:
LT PROJEKT a.s. , Kroftova 45, 616 00 Brno
Tel: +420 533 445 503 Fax: +420 533 445 506
E-mail: jan.kocmanek@ltprojekt.cz

Autorizace:

Odpovědný projektant:	Vypracoval:	Kontroloval:
ING. ONDŘEJ ČÁŇ	ING. ONDŘEJ ČÁŇ	ING. JAN KOCMÁNEK

Akce: **KROMĚŘÍŽSKÁ NEMOCNICE A.S.**
PŘÍSTAVBA BUDOVY A

Zakázkové číslo: DPS 59 - 2016
Datum: 04 - 2017
Formát: 6 A4
Paré:

Objekt: PŘÍSTAVBA BUDOVY A SO 01
Stupeň: PROVEDENÍ STAVBY

Obsah: ŘEZO-POHLED NA PROSKLENOU FASÁDU

Měřítko: 1:50
Číslo výkresu: **D1.01.01-.**