


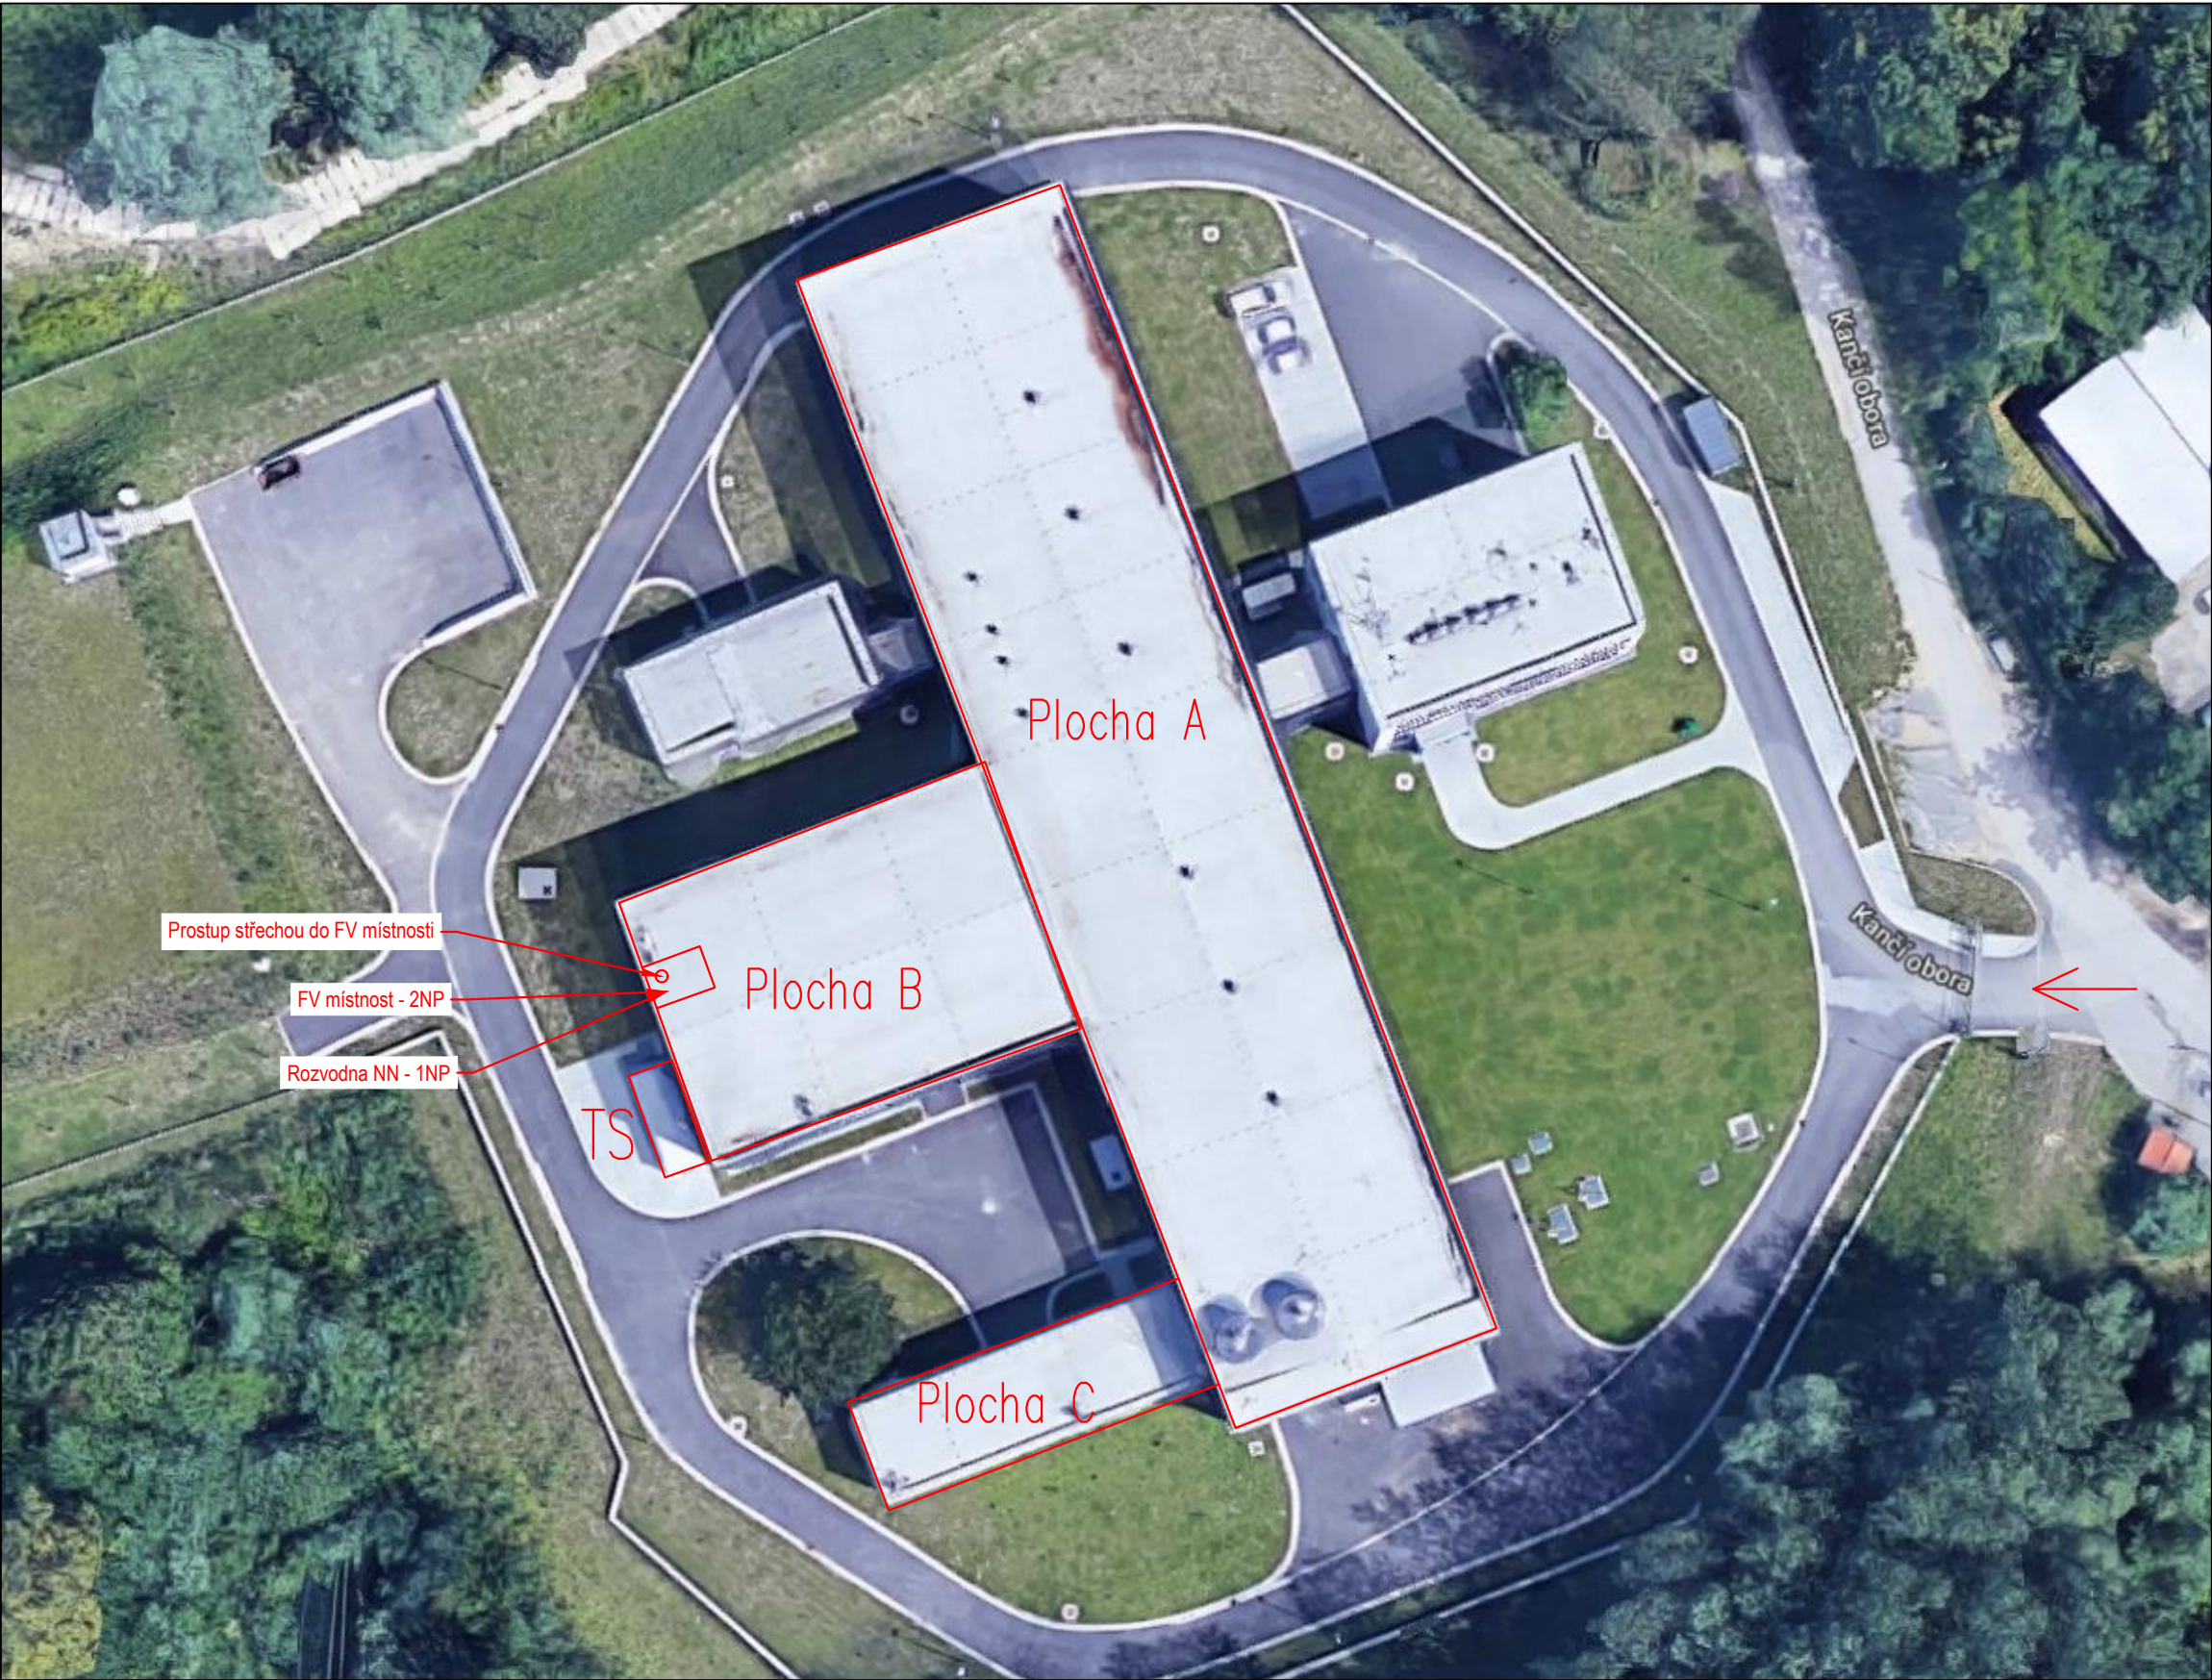

Poznámka:
–Prostup střechou vede přímo do FV místnosti ve 2NP
–Místem připojení FVE do elektroinstalace je rozvaděč RM v rozvodně NN, která se nachází přímo pod FV místností v 1NP

Vypracoval :	Zdeněk Hanák	Autorizoval :	—		
	733 670 446				
Místo stavby :	Kančí obora, Břeclav	Kraj:	Jihomoravský		
Investor : Vodovody a kanalizace Břeclav, a.s., Čechova 1300/23, Břeclav 690 02					
Vodovody a kanalizace Břeclav, 99 kWp, FVE				Stupeň PD	DSP + DPS
				Č. zakázky	FVE-2017-000076
				Datum :	4/2018
				Formát výkresu :	A3
				Měřítko :	Číslo výkresu :
Druh přílohy :				—	02
C2 – Situace					