



PŮDORYS
M 1:10

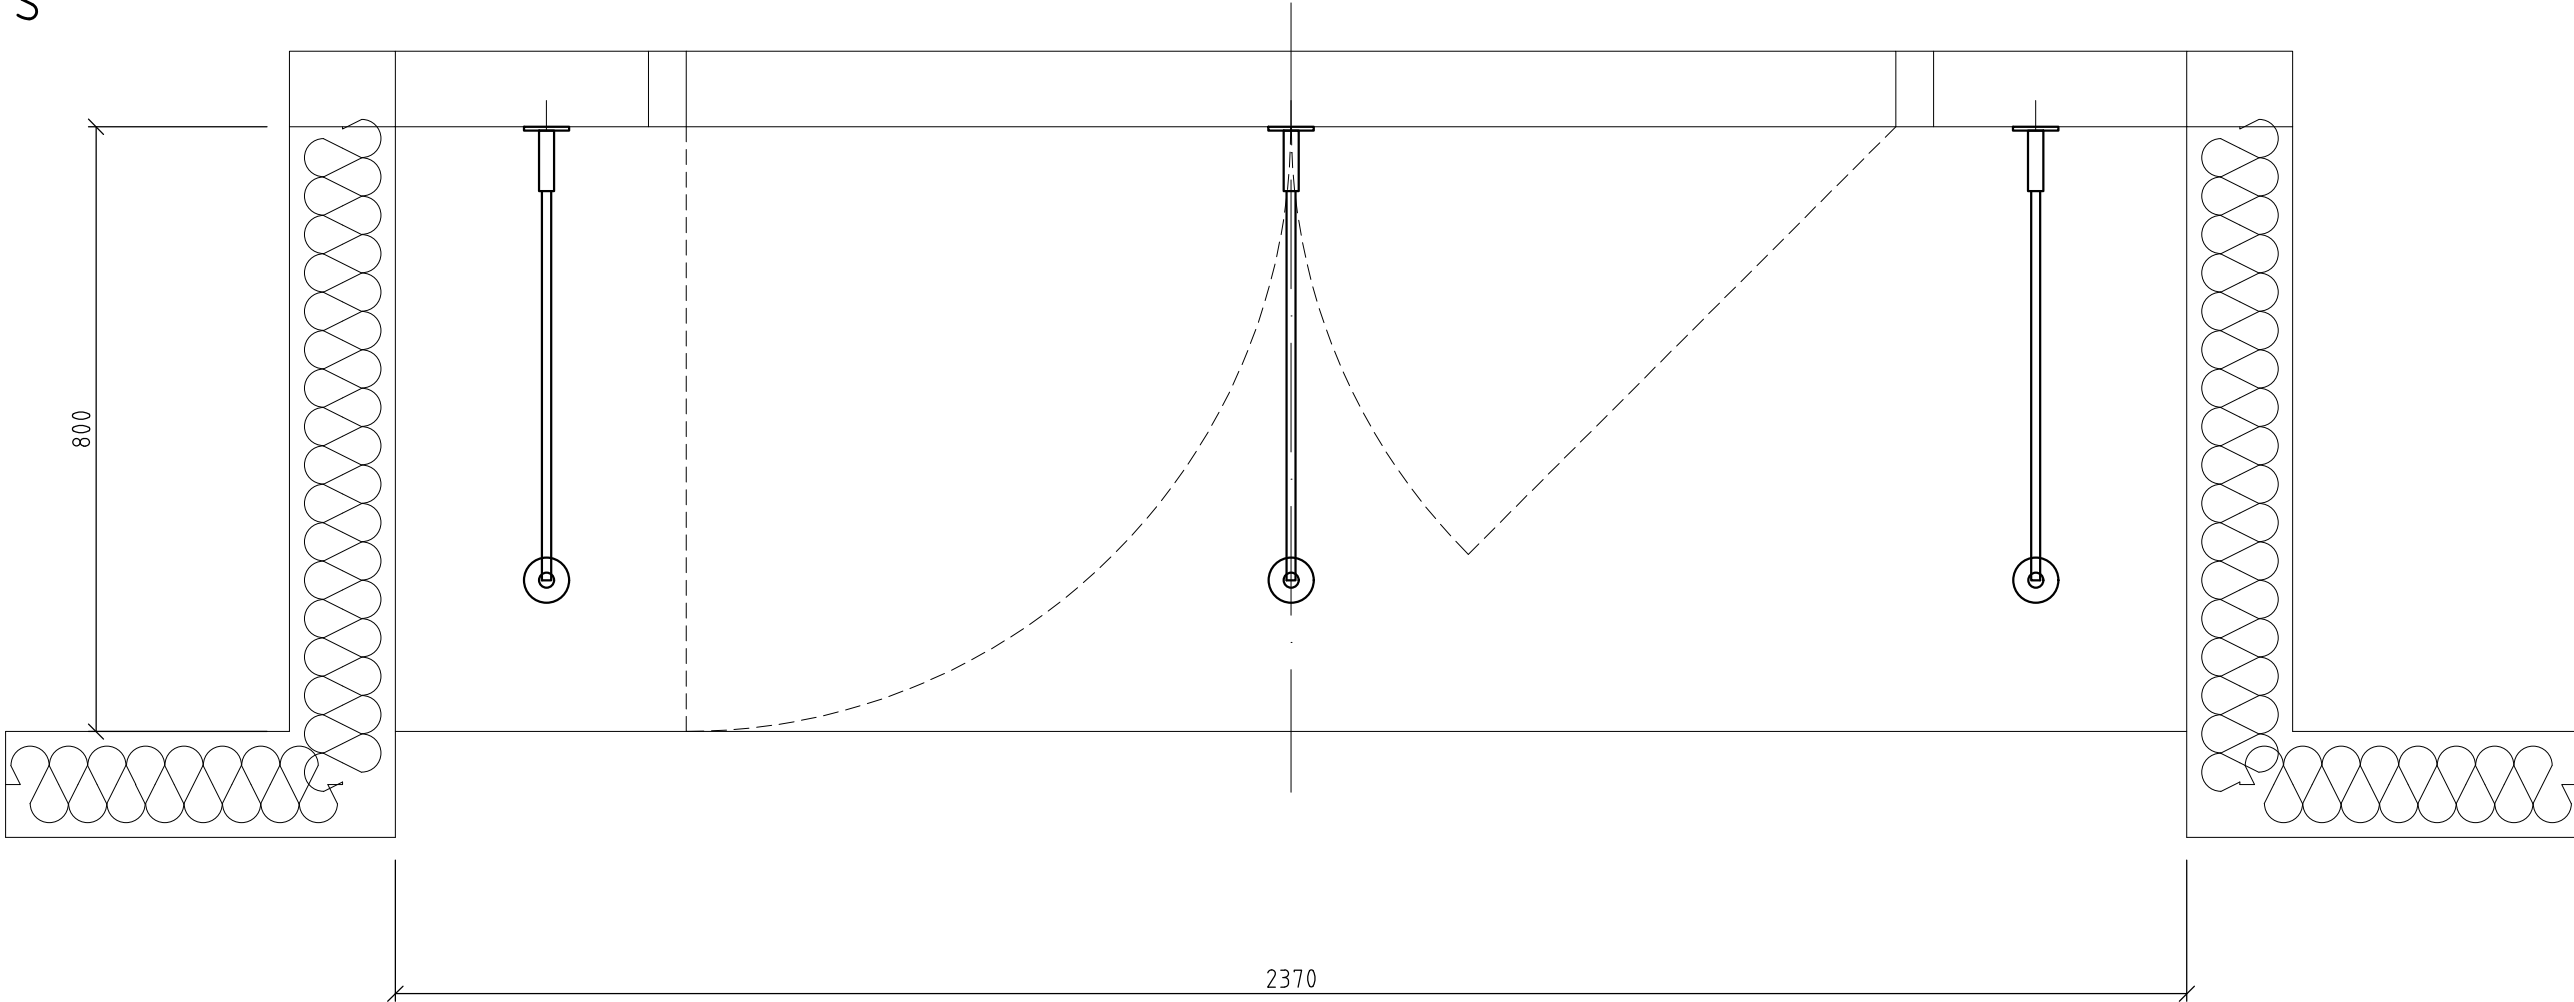

ŘEZ
M 1:10

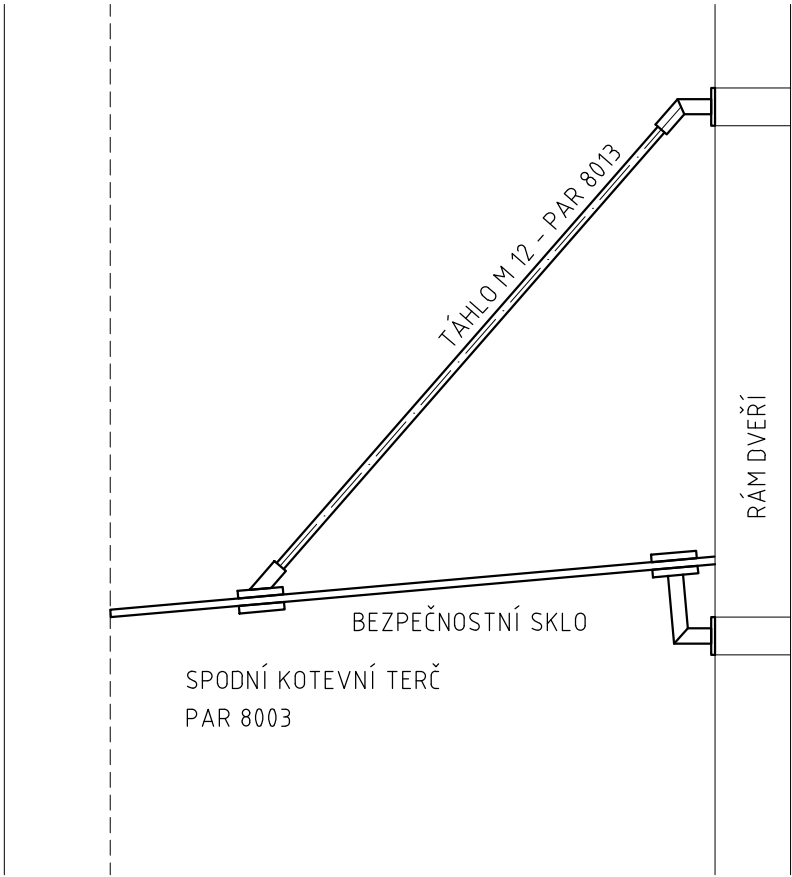

KOTVENÍ SKLENĚNÉ STŘÍŠKY
OD FIRMY "METALLI"