
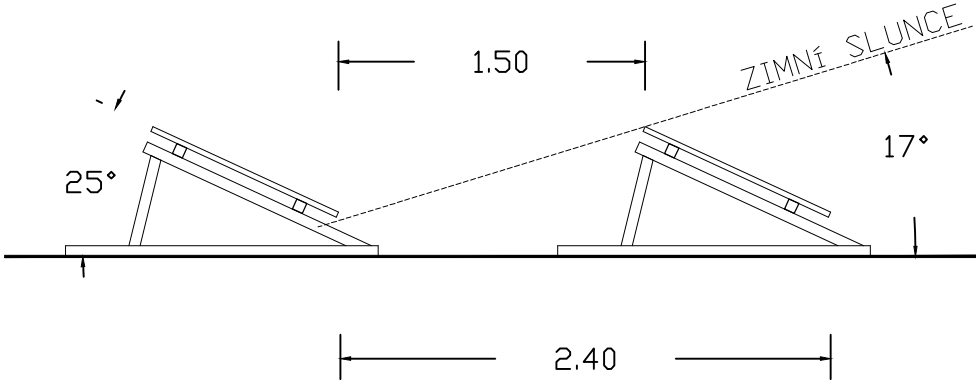


Kotováno v metrech

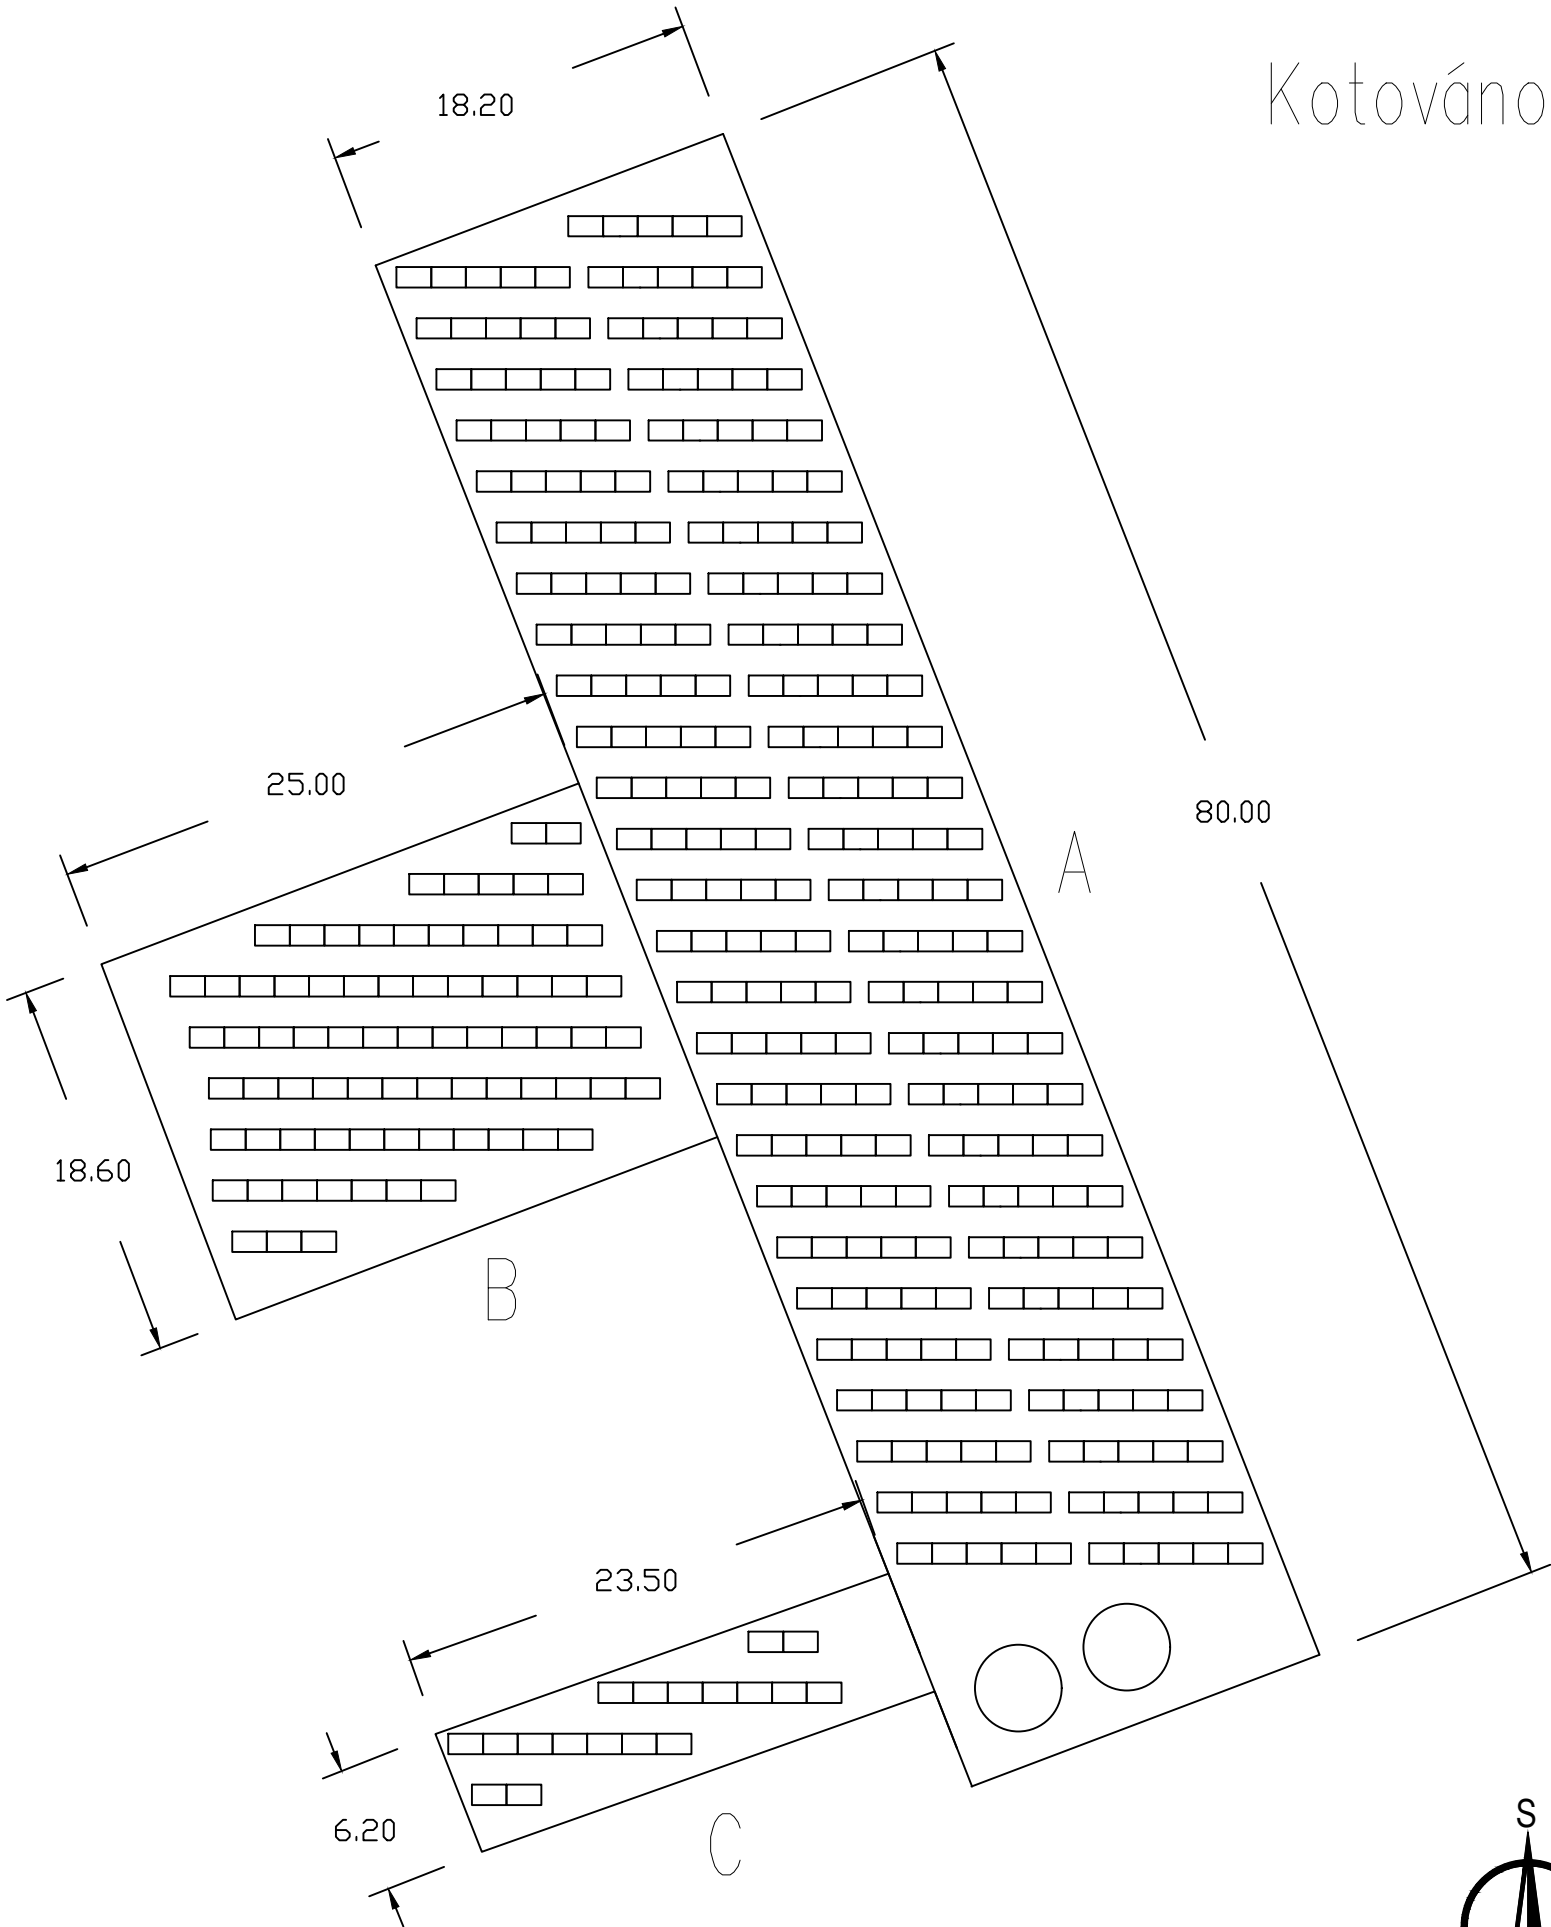

Zezadu na monstrukce použít zákrytový plech

Rovná střecha orientace: Jih -21°
GPS: 48°45'47.2"N 16°52'10.6"E
Nadmořská výška: 160m.n.m
Sněhová oblast: I. 0,7kN/m2
Větrná oblast: II. 25m/s

FV panely: 360ks
Rozměry: 1640x992x35
Orientace: Jih+-0
Plocha A: 265 panelů
Plocha B: 77 panelů
Plocha C: 18 panelů

-PŘED INSTALACÍ OVĚŘIT PŘEKONTROLOVAT ÚNOSTNOST STŘECHY DLE STATICKÉHO POSOUZENÍ
-DLE PBŘ DODRŽET ODSTUPY OD KRAJE STŘECHY
-KOVOVÉ NOSNÉ KONSTRUKCE FV PANELŮ PŘIPOJIT NA JÍMACÍ SOUSTAVU OBJEKTU DRÁTEM FeZn 8mm
-SVODIČE PŘEPĚTÍ PŘIPOJIT NA JÍMACÍ SOUSTAVU OBJEKTU VODIČEM CYA 16mm2
-RDC UMÍSTIT NA KOVOVÉ KONSTRUKCE FV INSTALACE
-UZEMNĚNÍ OBJEKTU <15 Ohm
-PRO INSTALACI FV SYSTÉMU MŮŽE BÝT VYUŽITA POUZE BUDOVA S VYHOVUJÍCÍ OCHRANOU PŘED BLESKEM DLE ČSN EN 62305, ČSN 33 2000-5-54

Vypracoval :	Zdeněk Hanák	Autorizoval :	—		
	733 670 446				
Místo stavby :	Kančí obora, Břeclav	Kraj:	Jihomoravský		
Investor : Vodovody a kanalizace Břeclav, a.s., Čechova 1300/23, Břeclav 690 02					
Vodovody a kanalizace Břeclav, 99 kWp, FVE				Stupeň PD	DSP + DPS
				Č. zakázky	FVE–2017–000076
				Datum :	4/2018
				Formát výkresu :	A3
				Měřítko :	Číslo výkresu :
Druh přílohy :				—	03
Rozložení panelů					