


Střecha A

RDC5
Rozvodnice IP65, 24 modulů

FV místnost (2NP)

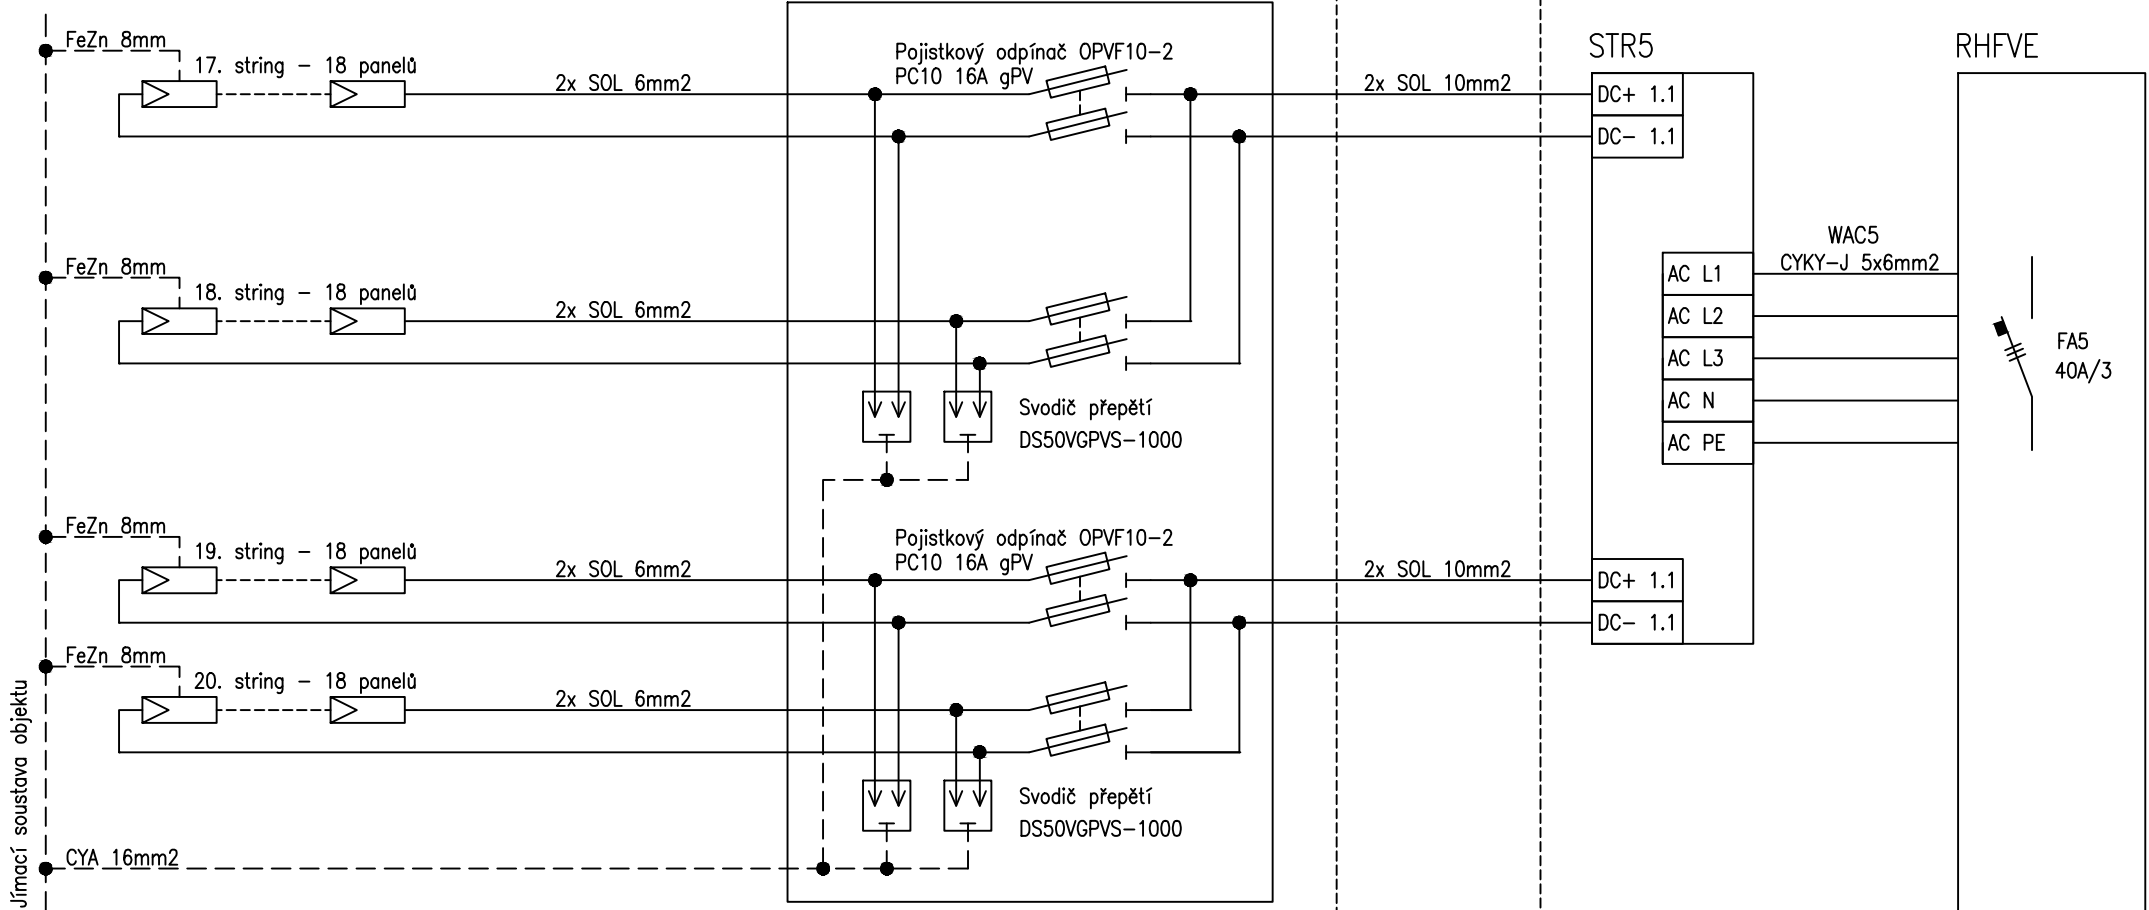

- KOVOVÉ NOSNÉ KONSTRUKCE FV PANELŮ PŘIPOJIT NA JÍMACÍ SOUSTAVU OBJEKTU DRÁTEM FeZn 8mm
- SVODIČE PŘEPĚTÍ PŘIPOJIT NA JÍMACÍ SOUSTAVU OBJEKTU VODIČEM CYA 16mm2
- RDC UMÍSTIT NA KOVOVÉ KONSTRUKCE FV INSTALACE
- UZEMNĚNÍ OBJEKTU <15 Ohm
- PRO INSTALACI FV SYSTÉMU MŮŽE BÝT VYUŽITA POUZE BUDOVA S VYHOVUJÍCÍ OCHRANOU PŘED BLESKEM DLE ČSN EN 62305, ČSN 332000-5-54

Vypracoval :	Zdeněk Hanák	Autorizoval :	—		
	733 670 446				
Místo stavby :	Kančí obora, Břeclav	Kraj:	Jihomoravský		
Investor : Vodovody a kanalizace Břeclav, a.s., Čechova 1300/23, Břeclav 690 02					
Vodovody a kanalizace Břeclav, 99 kWp, FVE				Stupeň PD	DSP + DPS
				Č. zakázky	FVE-2017-000076
				Datum :	4/2018
				Formát výkresu :	A3
Druh přílohy : FV zapojení 3/3				Měřítko :	Číslo výkresu :
				—	08