


FV místnost (2NP)

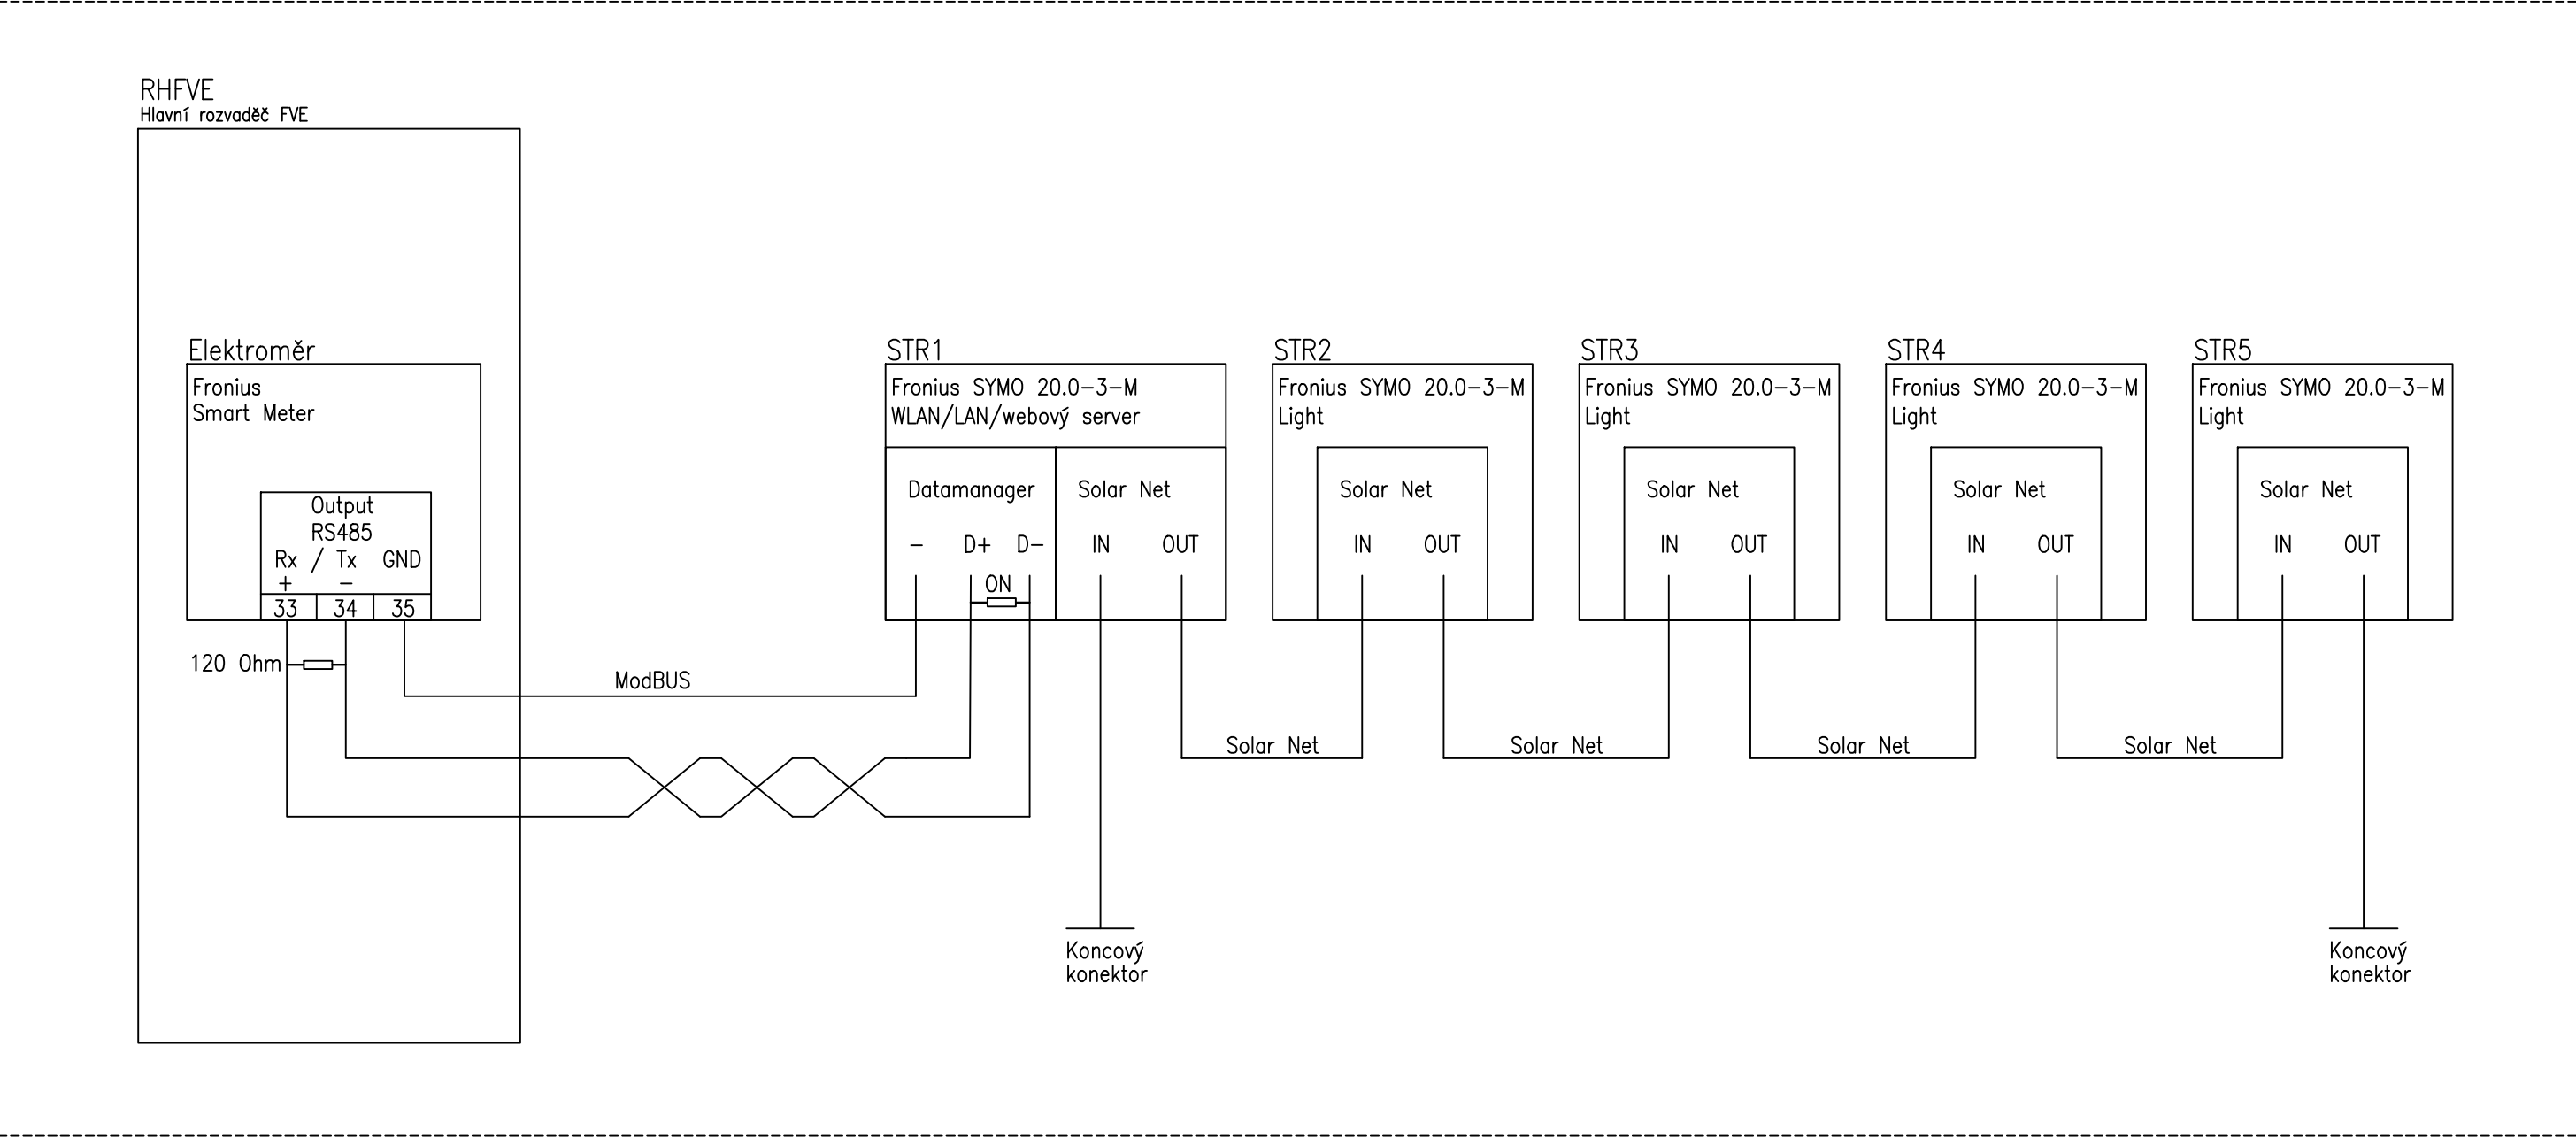

Vypracoval :	Zdeněk Hanák	Autorizoval :	—				
	733 670 446						
Místo stavby :	Kančí obora, Břeclav	Kraj:	Jihomoravský				
Investor : Vodovody a kanalizace Břeclav, a.s., Čechova 1300/23, Břeclav 690 02							
Vodovody a kanalizace Břeclav, 99 kWp, FVE				Název stavby :			
				Stupeň PD		DSP + DPS	
				Č. zakázky		FVE–2017–000076	
				Datum :		4/2018	
				Formát výkresu :		A3	
Druh přílohy : Komunikační propojení				Měřítko :		Číslo výkresu :	
				—		11	