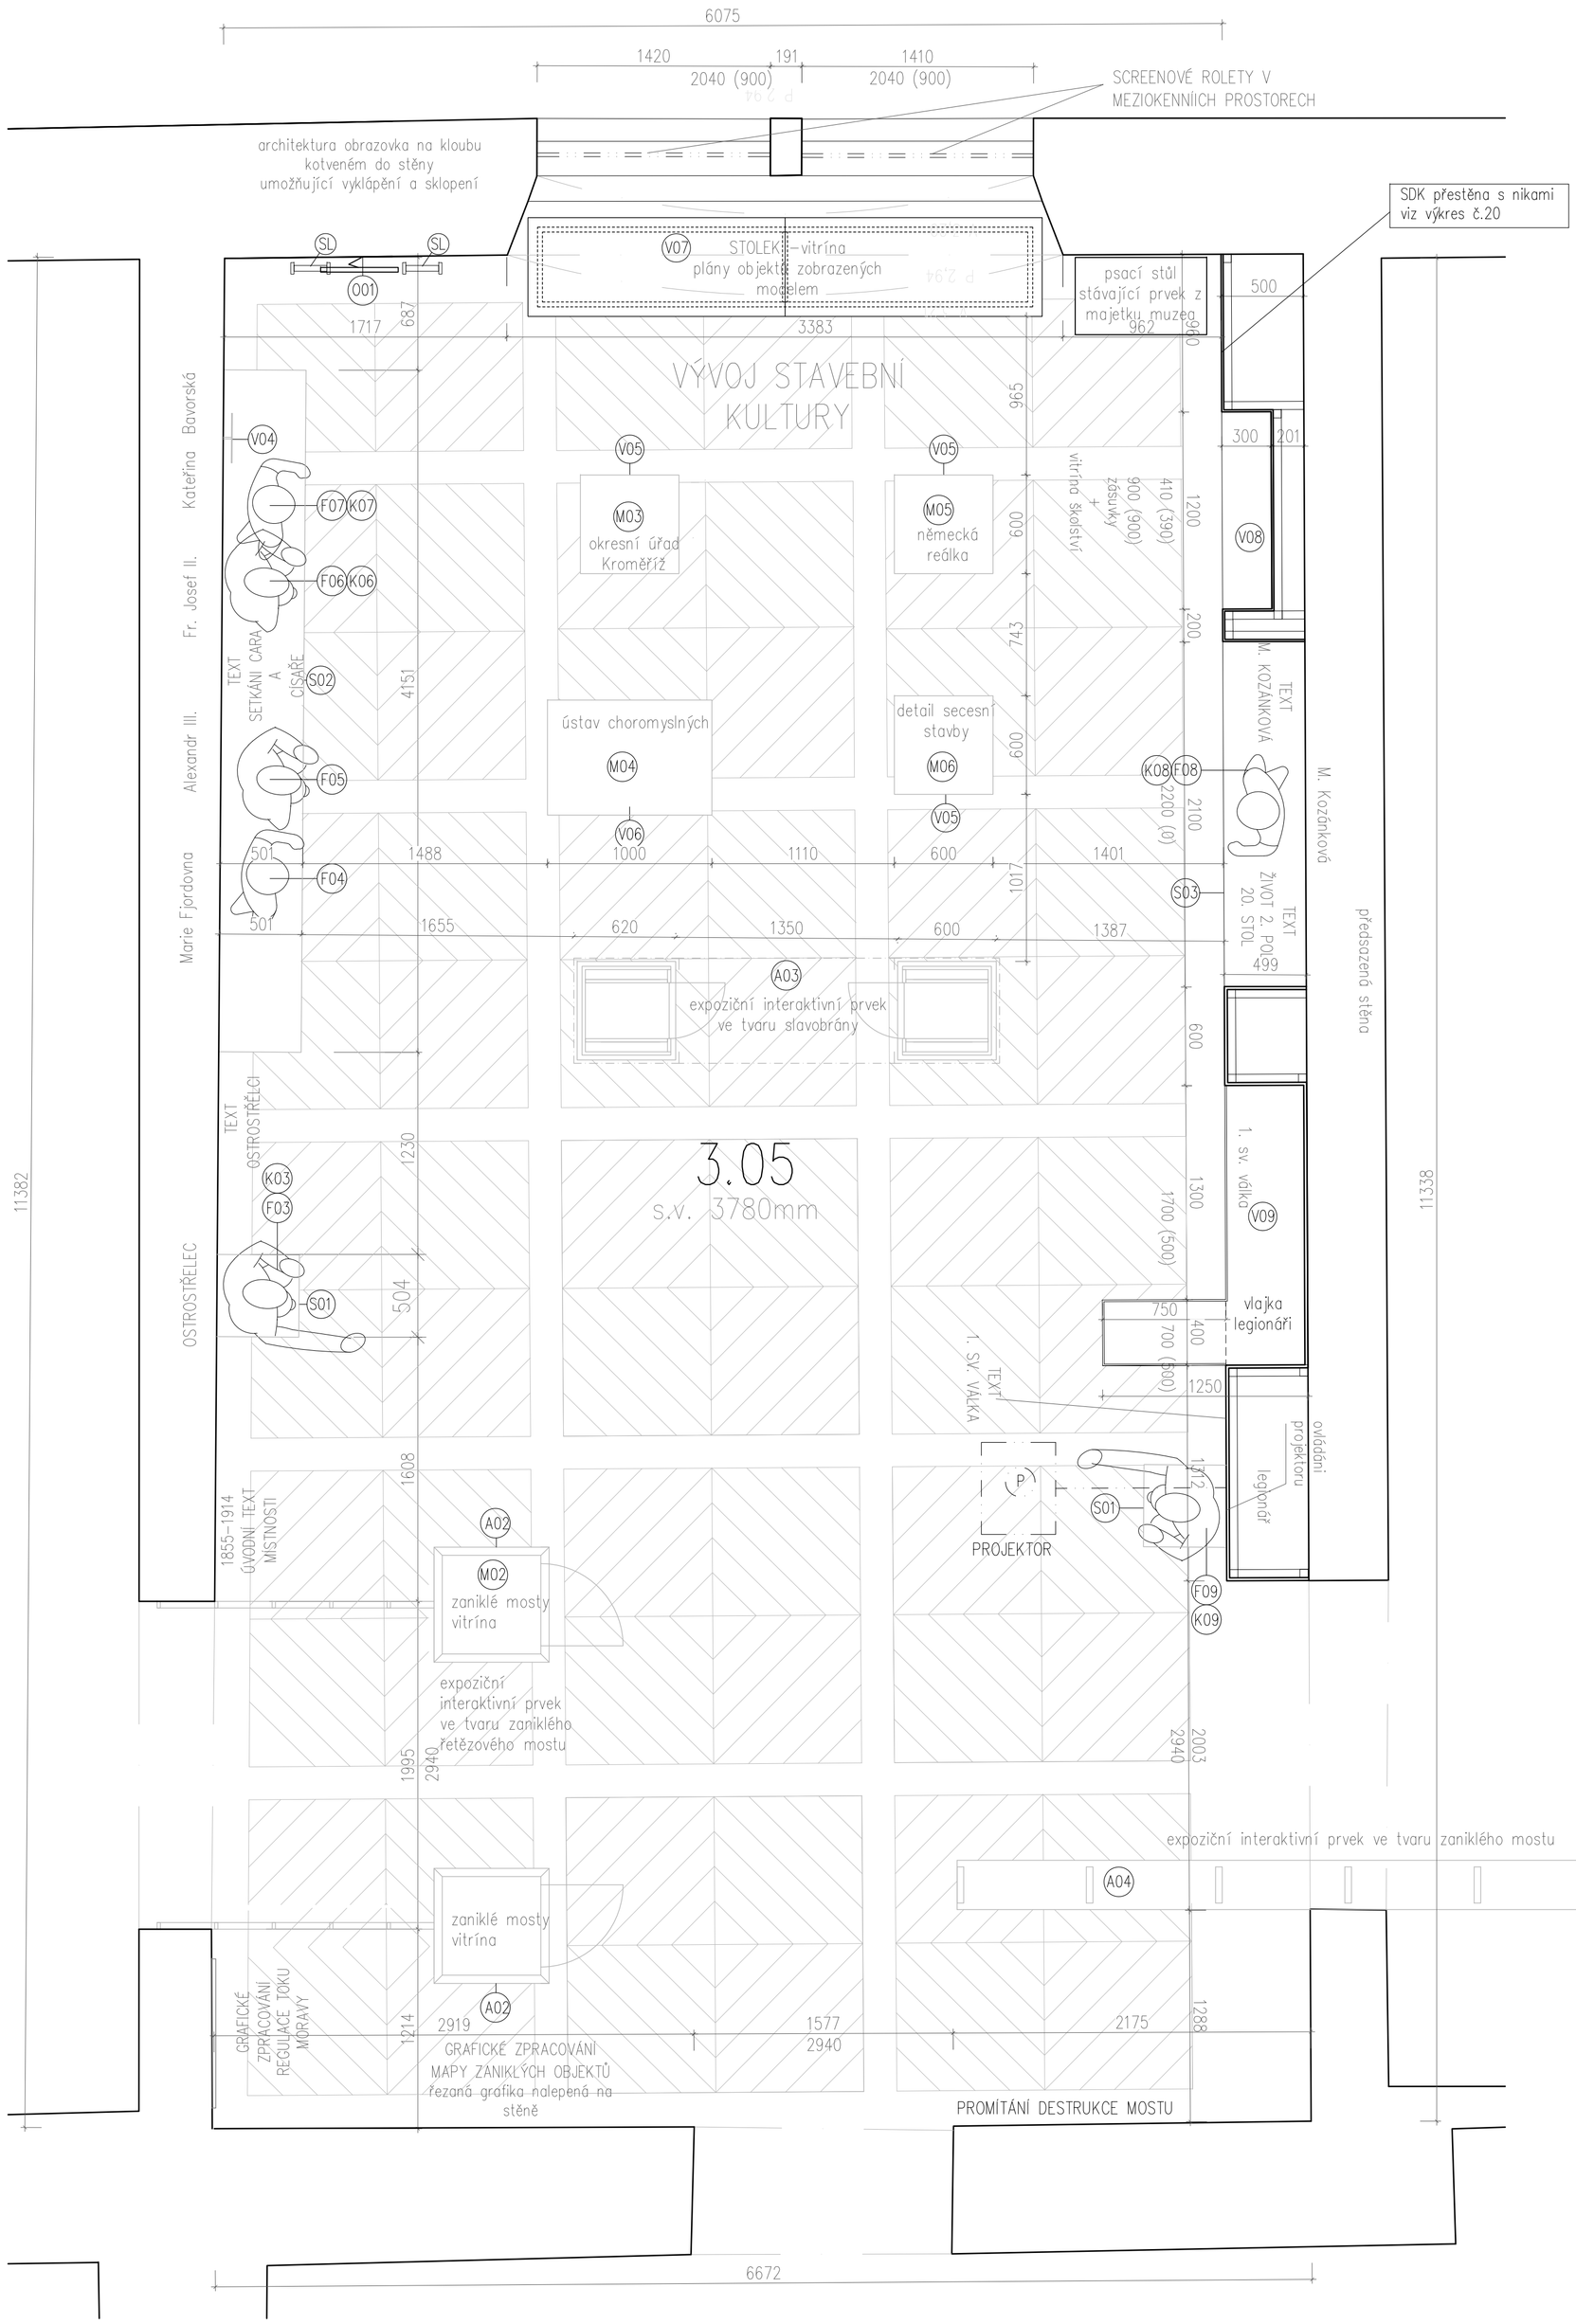

STĚNY:

OD ŘÍMSY DOLŮ ŠEDÁ MATNÁ – PŘED NANESENÍM NA STĚNU BUDE BARVA VYVZORKOVÁNA A ODSOUHLASENA AUTORSKÝM DOZOREM – NA STĚNĚ BUDE NALEPENA ŘEZANÁ GRAFIKA – VZOR IMITUJÍCÍ TAPETU – VZOR BUDE ZPRACOVÁN GRAFIKEM A ODSOUHLASEN A.D., STĚNA NAPROTÍ OKNŮM BUDE BÍLÁ

STĚNA OD ŘÍMSY NAHORU VČETNĚ STROPU BUDE ZLATÁ STĚRKA – PŘESNOU BARVU URČÍ A.D., PŘED NANESENÍM NA STĚNU BUDE BARVA VYVZORKOVÁNA A ODSOUHLASENA AUTORSKÝM DOZOREM

PODLAHA:

PARKETOVÉ VLYSY BUDOU SKLÁDÁNY DO MOZAIKOVÉHO VZORU A MOŘENY DO ČERNA – ODSTÍN EBEN APOD.
– PŘED POLOŽENÍM BUOOU VLYSY VYVZORKOVÁNY A ODSOUHLASENY AUTORSKÝM DOZOREM

POZN.
VÝKRES SLOUŽÍ JAKO PODKLAD PRO VYTVOŘENÍ CENOVÉ NABÍDKY.
VŠECHNY ROZMĚRY NUTNO ZAMĚŘIT NA MÍSTĚ!!!
VEŠKERÉ ZMĚNY NUTNO KONZULTOVAT S AUTORY NÁVRHU!!!

ARCHITEKT M.A. SVATOPLUK SLÁDEČEK	PROJEKTANT STAVBY M.A. SVATOPLUK SLÁDEČEK	ODPOVĚDNÝ PROJEKTANT PROFESE M.A. SVATOPLUK SLÁDEČEK	NEW WORK STUDIO NEW WORK S.R.O. VRANOVSKÁ 102 614 00 BRNO IČO: 29194610
STATIK	VYPRACOVAL Ing. arch. KATEŘINA PÁTEROVÁ	KONTROLOVAL Ing. arch. Hana Maršíková	
INVESTOR: Muzeum Kroměřížska			
MÍSTO STAVBY: Velké nám. 38/21, 767 01 Kroměříž			
STAVEBNÍ ÚŘAD: Kroměříž	KRAJ: Zlínský		545 575 755 studio@newwork.cz www.newwork.cz

Muzeum Kroměřížska, p.o. – Revitalizace budov a expozic – interiérová část– 3.NP – EXPOZICE 19. A 20. STOLETÍ	FORMÁT	A1	
	DATUM	V 2016	
	STUPEŇ	PROVÁDĚCÍ PROJEKT	
	PROFESE		
ŽIVOT 2. POL 19. STOLETÍ – PŮDORYS	MĚŘÍTKO 1:25	OZN. PROFESE	ČÍSLO VÝKRESU 15