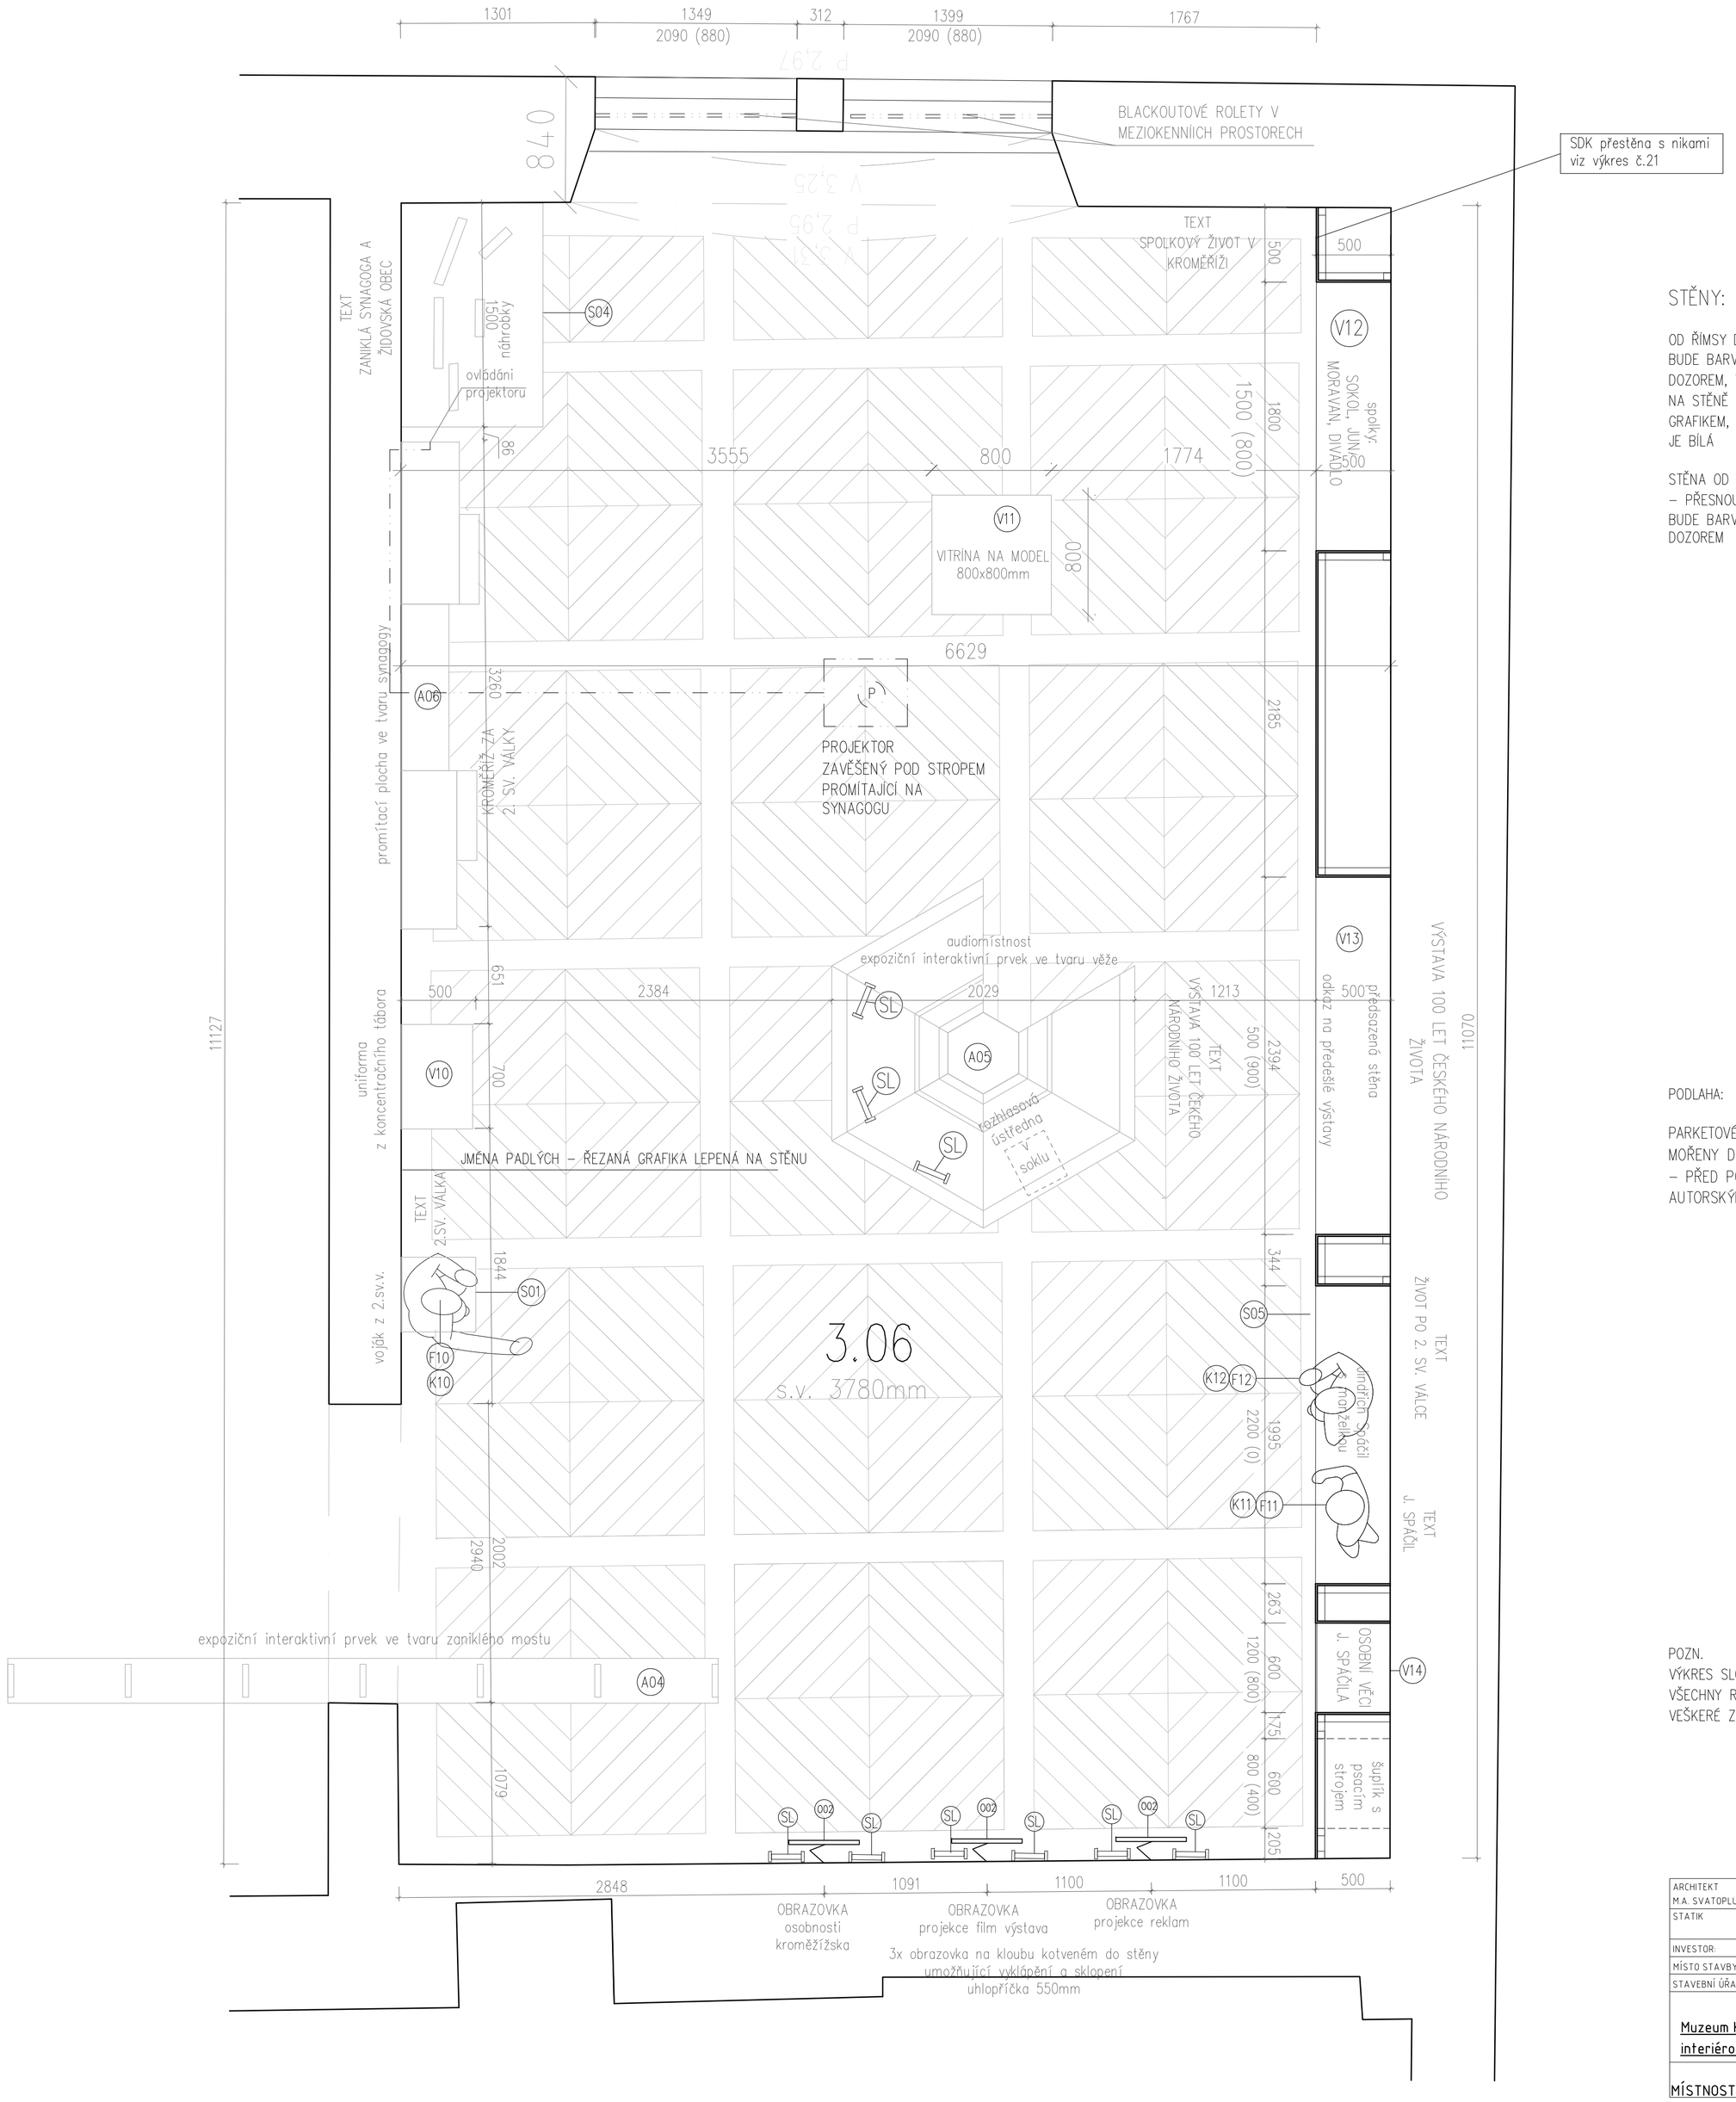

STĚNY:

OD ŘÍMSY DOLŮ ŠEDÁ MATNÁ – PŘED NANESENÍM NA STĚNU BUDE BARVA VYVZORKOVÁNA A ODSOUHLASENA AUTORSKÝM DOZOREM, V MÍSTĚ ZA ČESKÝM VOJÁKEM ZE 2. SV. VÁLKY BUDE NA STĚNĚ SEZNAM JMEN PADLÝCH – GRAFICKY ZPRACOVÁN GRAFIKEM, BUDE ODSOUHLASEN A.D., STĚNA NAPROTI OKNŮM JE BÍLÁ

STĚNA OD ŘÍMSY NAHORU VČETNĚ STROPU BUDE ZLATÁ STĚRKA – PŘESNOU BARVU URČÍ A.D., PŘED NANESENÍM NA STĚNU BUDE BARVA VYVZORKOVÁNA A ODSOUHLASENA AUTORSKÝM DOZOREM

PODLAHA:

PARKETOVÉ VLYSY BUDOU SKLÁDÁNY DO MOZAIKOVÉHO VZORU A MOŘENY DO ČERNA – ODSTÍN EBEN APOD.
– PŘED POLOŽENÍM BUOOU VLYSY VYVZORKOVÁNY A ODSOUHLASENY AUTORSKÝM DOZOREM

POZN.
VÝKRES SLOUŽÍ JAKO PODKLAD PRO VYTVOŘENÍ CENOVÉ NABÍDKY.
VŠECHNY ROZMĚRY NUTNO ZAMĚŘIT NA MÍSTĚ!!!
VEŠKERÉ ZMĚNY NUTNO KONZULTOVAT S AUTORY NÁVRHU!!!

3
2 4
1

ARCHITEKT M.A. SVATOPLUK SLÁDEČEK	PROJEKTANT STAVBY M.A. SVATOPLUK SLÁDEČEK	ODPOVĚDNÝ PROJEKTANT PROFESE M.A. SVATOPLUK SLÁDEČEK	NEW WORK STUDIO NEW WORK S.R.O. VRANOVSKÁ 102 614 00 BRNO IČO: 29194610
STATIK	VYPRACOVAL Ing. arch. KATEŘINA PÁTEROVÁ	KONTROLOVAL Ing. arch. Hana Maršíková	
INVESTOR: Muzeum Kroměřížska			
MÍSTO STAVBY: Velké nám. 38/21, 767 01 Kroměříž			
STAVEBNÍ ÚŘAD: Kroměříž	KRAJ: Zlínský		545 575 755 studio@newwork.cz www.newwork.cz
Muzeum Kroměřížska, p.o. - Revitalizace budov a expozic - interiérová část- EXPOZICE 19. A 20. STOLETÍ			FORMÁT A1 DATUM V . 2016 STUPEŇ PROVÁDĚCÍ PROJEKT PROFESE
MÍSTNOST 3.06 20. STOLETÍ - PŮDORYS			MĚŘÍTKO 1:25 / OZN. PROFESE / ČÍSLO VÝKRESU 17