



E.ON Česká republika, s.r.o., F.A.Gerstnera 2151/6, 370 49 České Budějovice

Vážená paní
Helena Matějčková
HEMAPROJEKT
Čechova 359/59
370 01 České Budějovice

E.ON Česká republika, s.r.o.
Správa sítě plyn
F.A.Gerstnera 2151/6
370 49 České Budějovice
www.eon.cz

Antonín Straka
T: +420-602 48 52 46
F: +420-38 34 34-789
antonin.straka@eon.cz

Naše značka: 3503/13

Strakonice, 8.5.2013

Vaše značka:

**Název akce: Stavební úpravy řadu Vítkov stavba č. 7085 - k.ú. Čejetice
- viz. přiložená situace**

Proti stavbě nemá E.ON Česká republika, s.r.o. Správa sítě plyn, žádné námitky.

V zájmovém území plánované stavby, dle přiložené situace, se nenachází žádné plynárenské zařízení ve správě E.ON Česká republika, s.r.o.

Toto vyjádření má platnost po dobu jednoho roku od vystavení.

S přátelským pozdravem


E.ON Česká republika, s.r.o.

E.ON Česká republika, s.r.o.
Správa sítě plyn
F. A. Gerstnera 2151/6
370 49 České Budějovice

002

Jednatelé:
Michael Fehn
Karel Dietrich-Nespěšný
Peter Ficht
Lorenz Pronnet

Sídlo společnosti:
České Budějovice
Společnost je zapsána v
Obchodním rejstříku vedeném
Krajským soudem v
Českých Budějovicích, oddíl C,
vložka 15066
IČ: 25733591
DIČ: CZ25733591

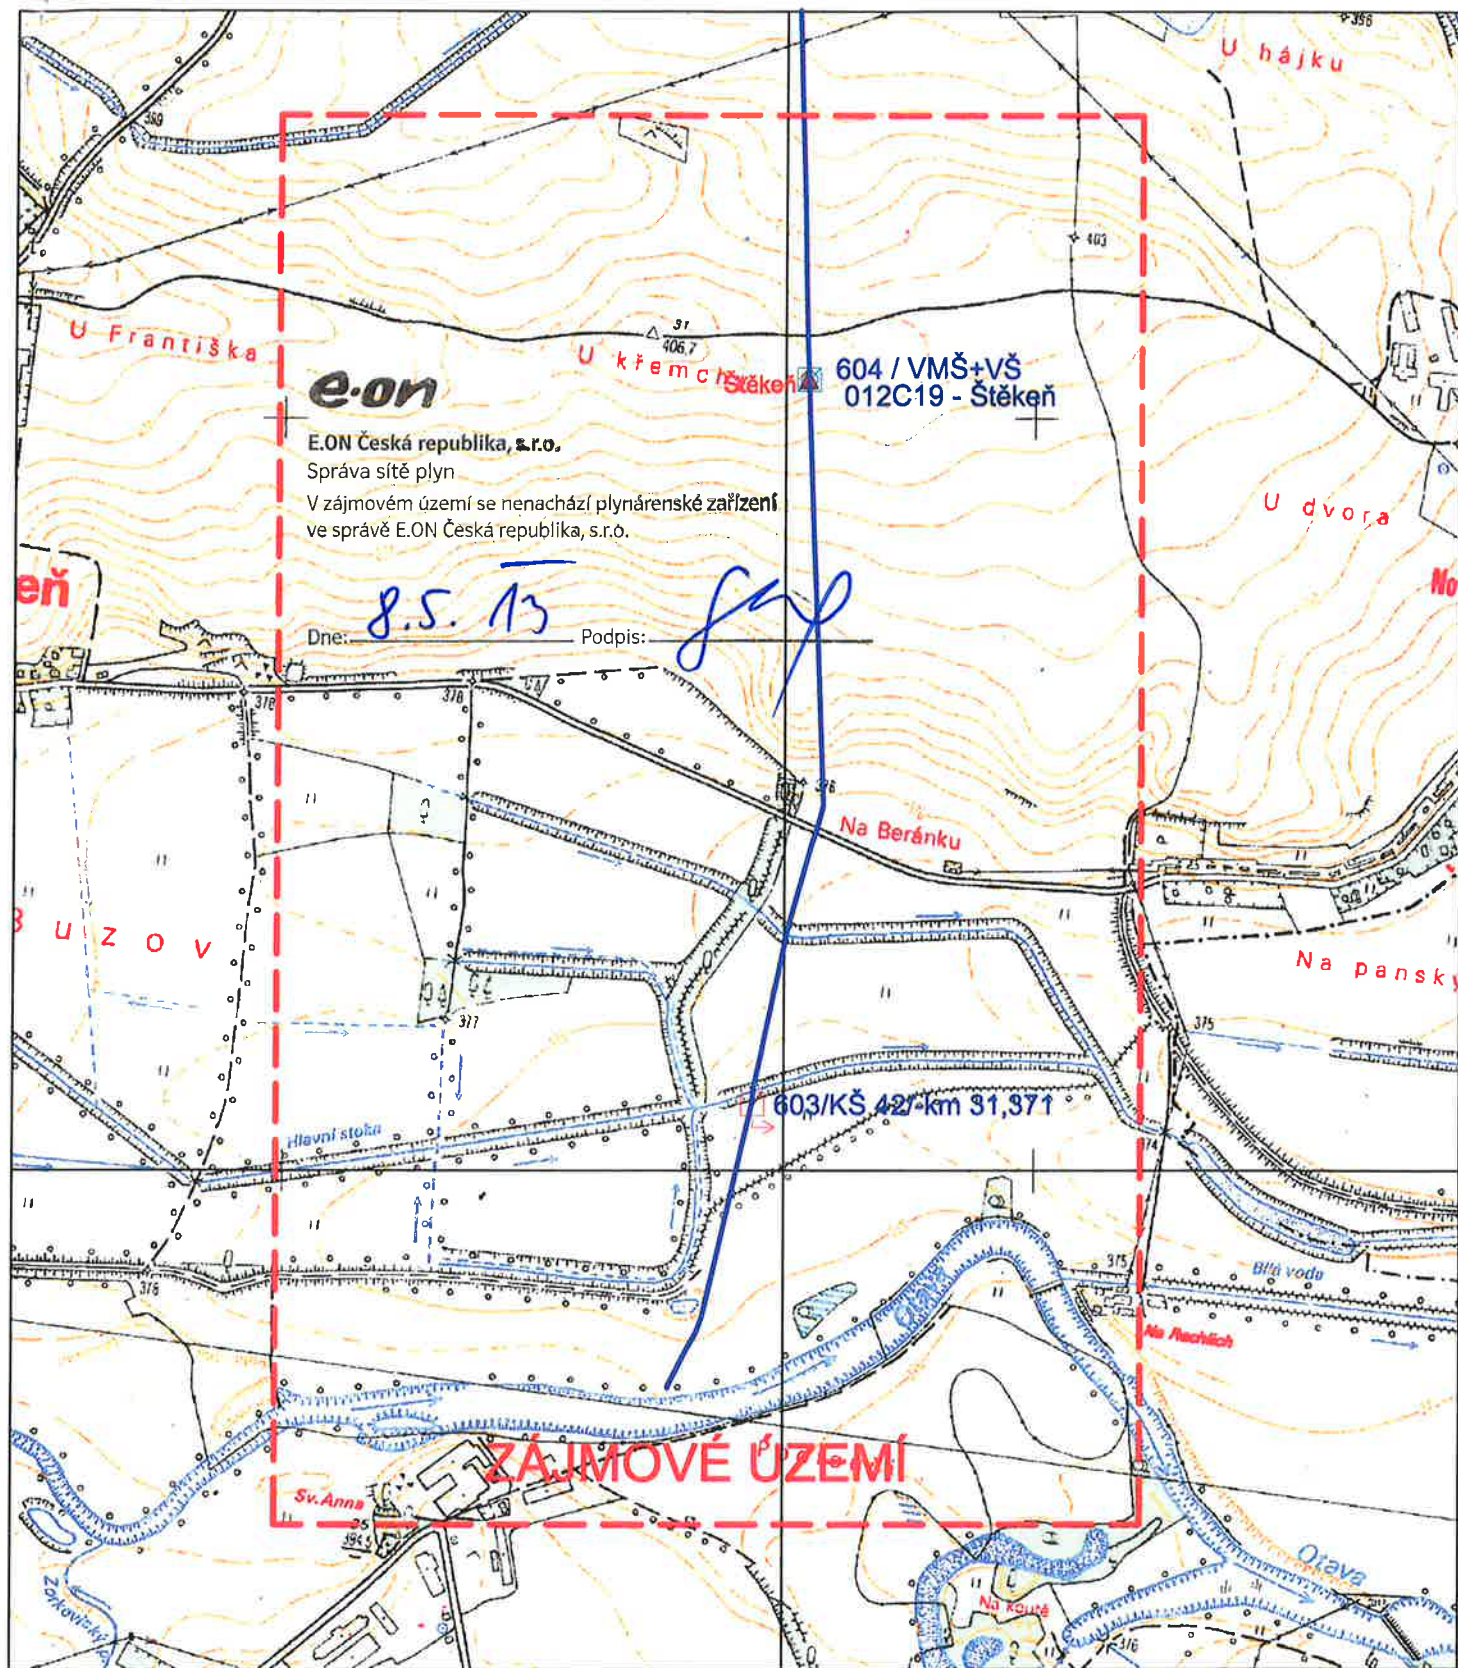

FML ING. VÁCLAV FREUDL Projektová a obchodní kancelář Čechova 59, 370 01 České Budějovice	VEDOUcí PROJEKTANT:		ING. FREUDL
	ZODPOVĚDNÝ PROJEKTANT:		ING. FREUDL
AKCE: STAVEBNÍ ÚPRAVY NA ŘADU ČEJETICE - VÍTKOV STAVBA Č. 7085	VYPRACOVAL:		ING. FREUDL
	INVESTOR:		JIHOČESKÝ VODÁRENSKÝ SVAZ ČESKÉ BUDĚJOVICE
NÁZEV VÝKRESU: SITUACE SÍTĚ	STUPEŇ PD:		PSU
	MĚŘÍTKO:	1:10000	FORMÁT: A4
	DATUM:	04/2013	PŘÍLOHA Č.: F.