

Smlouva o poskytnutí projektové a inženýrské činnosti

pro veřejnou zakázku s názvem

„Silnice III/2624 Česká Lípa – Kozly, rekonstrukce silnice“

Číslo smlouvy objednatele:

Číslo smlouvy zhotovitele: 17 274 202

uzavřená v souladu s § 2586 a násl. a § 2430 a násl. zákona č. 89/2012 Sb., občanský zákoník, ve znění pozdějších právních předpisů, mezi těmito smluvními stranami:

Krajská správa silnic Libereckého kraje, příspěvková organizace

se sídlem: České mládeže 632/32, 460 06 Liberec 6

Korespondenční adresa: Československé armády 4805/24, 466 05 Jablonec nad Nisou

IČ: 70946078

DIČ: CZ70946078

zastoupená: Ing. Janem Růžičkou, ředitelem

bankovní spojení: Komerční banka, a.s.

číslo účtu: 19-7963780267/0100

dále jen „objednatel“

a

SUDOP PRAHA a.s.

se sídlem Praha 3, Žižkov, Olšanská 2643/1a, PSČ 130 80

zastoupená Ing. Tomášem Slavičkem, předsedou představenstva

Ing. Ivanem Pomykáčkem, místopředsedou představenstva

Mgr. Ing. Evou Kudynovou Klimtovou, místopředsedou představenstva

IČ: 25793349

DIČ: CZ25793349

bankovní spojení: Komerční banka, a.s.

číslo účtu: 51-2489990247/0100

zapsaná/ý v obchodním rejstříku u Městského soudu v Praze, oddíl B, vložka 6088

dále jen „zhotovitel“

takto:

Úvodní ustanovení

1. Smluvní strany prohlašují, že identifikační údaje specifikující smluvní strany jsou v souladu s právní skutečností v době uzavření smlouvy. Smluvní strany se zavazují, že změny dotčených údajů písemně oznámí druhé smluvní straně bez zbytečného odkladu. Při změně identifikačních údajů smluvních stran včetně změny účtu není nutné uzavírat ke smlouvě dodatek, jediné že o to požádá jedna ze smluvních stran.
2. Tato smlouva je uzavřena na základě výsledku výběrového řízení veřejné zakázky s názvem „Silnice III/2624 Česká Lípa – Kozly, rekonstrukce silnice“ (dále jen „veřejná zakázka“), ve které byla nabídka zhotovitele vybrána jako nejvhodnější.

3. Zhotovitel prohlašuje, že se detailně seznámil se všemi podklady k veřejné zakázce, s rozsahem a povahou předmětu plnění této smlouvy, že jsou mu známy veškeré technické, kvalitativní a jiné podmínky nezbytné pro realizaci předmětu plnění této smlouvy a že disponuje takovými kapacitami a odbornými znalostmi, které jsou nezbytné pro realizaci předmětu plnění této smlouvy za dohodnutou maximální smluvní cenu uvedenou v této smlouvě.
4. Zhotovitel bere na vědomí, že objednatel uzavírá tuto smlouvu za účelem realizace stavebního díla s těmito základními identifikačními údaji:
 - a. Název: Silnice III/2624 Česká Lípa – Kozly, rekonstrukce silnice
 - b. Místo provádění: Silnice III/2624 Česká Lípa – Kozly (dále jen „stavba“).Bližší popis stavby, včetně její dokumentace, je obsažen v příloze č. 1 této smlouvy – „Specifikace akce“.
5. Zhotovitel dále bere na vědomí, že pro spolufinancování realizace stavby včetně plnění dle této smlouvy může být využit některý dotační program. Zhotovitel se v případě spolufinancování realizace stavby a/nebo plnění dle této smlouvy z dotačního programu zavazuje dodržovat veškerá pravidla stanovená v souvislosti se spolufinancováním z tohoto programu.

Článek I. **Předmět smlouvy**

1. Zhotovitel se zavazuje provést na svůj náklad a nebezpečí pro objednatele níže specifikované plnění.

Článek II. **Specifikace plnění**

1. Zhotovitel se zavazuje za účelem řádné realizace stavby objednateli poskytnout plnění v tomto rozsahu a za splnění níže uvedených podmínek:
 - **provedení přípravných předprojektových prací** (průzkumy a zaměření), a to v rozsahu uvedeném v příloze č. 2 smlouvy, odst. 1 (dále jen „předprojektové práce“);
 - **zpracování jednostupňové projektové dokumentace pro provádění stavby (PDPS)**, a to v rozsahu uvedeném v příloze č. 2 smlouvy, odst. 3, a to (dále jen „projektová dokumentace“);
 - **inženýrská činnost a zajištění pravomocného stavebního povolení** (případně ohlášení stavby či jiných povolení zajišťující realizaci stavby), a to v rozsahu uvedeném v příloze č. 2 smlouvy – „Podrobná specifikace provedení díla“ odst. 4;
 - **poskytovat součinnost v rámci zadávacího řízení na výběr dodavatele stavby dle projektové dokumentace** v tomto rozsahu:
 - aktualizace oceněného soupisu prací, dodávek a služeb s výkazem výměr k dokumentaci pro provádění stavby před zahájením zadávacího řízení na zhotovitele stavby,
 - zpracování podkladů pro vysvětlení zadávací dokumentace, popř. námítky, v rámci zadávacího řízení či zadávacích řízení na dodavatele stavby, pokud se tyto dodatečné informace, popř. námítky vztahují k projektové dokumentaci, a
 - zapracování změn do projektové dokumentace a soupisu prací, dodávek a služeb v souvislosti s vysvětlením či změnami zadávací dokumentace,
 - účast v hodnotící komisi v zadávacím řízení na dodavatele stavby dle projektové dokumentace, pokud bude hodnotící komise ustanovena, a to v rozsahu 1 člena hodnotící komise a 1 náhradníka za člena hodnotící komise (zhotovitel je povinen

zajistit, že jím navržený člen hodnotící komise a náhradník za člena hodnotící komise budou mít ukončené vysokoškolské vzdělání stavebně technického zaměření)

(dále jen „součinnost při zadávacím řízení“),

- **provedení autorského dozoru** (dále jen „autorský dozor“) za předpokladu, že bude stavba realizována, a to v rozsahu požadavků objednatele a v rozsahu uvedeném v příloze č. 2 smlouvy, odst. 5.

(společně dále jako „dílo“)

2. V rámci provádění díla se zhotovitel zavazuje dodržet zejména tyto podmínky:

- dílo musí být provedeno v souladu s vyhláškou Ministerstva pro místní rozvoj **č. 499/2006 Sb.**, o dokumentaci staveb, v platném znění,
- dílo musí být provedeno v souladu s vyhláškou Ministerstva pro místní rozvoj **č. 169/2016 Sb.**, o stanovení rozsahu dokumentace veřejné zakázky na stavební práce a soupisu stavebních prací, dodávek a služeb s výkazem výměr,
- dílo musí být předáno objednateli v rozsahu a v podobě specifikovaných v Příloze č. 2 této smlouvy.

3. Zhotovitel bere na vědomí, že dílo bude podkladem pro výběr dodavatele stavby v rámci zadávacího řízení a musí tak být zpracováno v takové kvalitě a odpovídajícím provedení, aby mohlo být jako takový podklad bez dalšího využito.

Článek III.

Kontrola provádění plnění

1. Zhotovitel se zavazuje umožnit provedení kontroly provádění plnění objednateli, popř. dalším oprávněným osobám, a za tím účelem vytvořit potřebné podmínky a nezbytnou součinnost.
2. Zjistí-li se při kontrole, že zhotovitel porušuje své povinnosti vyplývající z této smlouvy, může objednatel požadovat, aby zhotovitel zajistil nápravu a prováděl plnění řádným způsobem.

Článek IV.

Čas a místo plnění

1. Zhotovitel se zavazuje provést plnění v těchto termínech:

- zahájení předprojektových prací: **nejpozději do 10 dnů od doručení výzvy ze strany objednatele,**
- předání výstupů z předprojektových prací (průzkumy a zaměření), tedy průzkumů, zaměření, zjištění sítí a prověření majetko-právních vztahů na území dotčeném stavbou: **nejpozději do 75 dnů od doručení výzvy ze strany objednatele,**
- předání konceptu projektové dokumentace: **nejpozději do 205 dnů od doručení výzvy ze strany objednatele,**
objednatel se zavazuje provést kontrolu konceptu projektové dokumentace a sdělit zhotoviteli své případné připomínky ke konceptu či návrhy úprav konceptu **nejpozději do 20 dnů od okamžiku předání konceptu,**
- předání finální verze projektové dokumentace, (tj. verze po zpracování/vypořádání případných připomínek objednatele či návrhů úprav od objednatele): **nejpozději do 235 dnů od doručení výzvy ze strany objednatele,**
- obstarání pravomocného stavebního povolení nebo ohlášení stavby a předání výstupů inženýrské činnosti: **nejpozději do 355 dnů od doručení výzvy ze strany objednatele,**

- poskytování součinnosti při zadávacím řízení (dle požadavků objednatele): **po celou dobu zadávacího řízení na realizaci stavby dle díla,**
 - provedení autorského dozoru (dle požadavků objednatele): **po celou dobu skutečného provádění stavby dle díla,** a to i v případě, že skutečná doba provádění stavby přesáhne předpokládanou dobu stavby.
2. Zhotovitel je oprávněn předat jednotlivé části plnění v termínech dle čl. IV odst. 1 výše kdykoli během dohodnuté lhůty, je však povinen alespoň 2 pracovní dny dopředu vyzvat objednatele k převzetí příslušné části plnění s výjimkou, že čas příslušné části plnění připadne na poslední den lhůty.
 3. Místem plnění je sídlo objednatele a místo realizace stavby.
 4. Zhotovitel se zavazuje předat spolu s každou částí plnění dle této smlouvy všechny doklady nebo jiné dokumenty, které objednatel potřebuje k užívání v souladu s účelem vyplývajícím z této smlouvy, popř. k účelu, který je pro užívání díla obvyklý, nebo které požadují právní předpisy.

Článek V.

Předání a převzetí díla

1. Zhotovitel se zavazuje předat objednateli a objednatel se zavazuje od zhotovitele převzít řádně provedené dílo. Za řádně provedené dílo se považuje dílo bezvadně dokončené, tj. způsobilé sloužit objednateli k účelu vyplývajícimu z této smlouvy, popř. k účelu, který je pro užívání díla obvyklý, a které zhotovitel předá objednateli v dohodnutém času, na dohodnutém místě a bez vad. Dílo bude předáváno nejpozději dle harmonogramu a specifikace uvedené v bodě IV.1 výše.
2. O předání díla se sepíše předávací protokol, který musí obsahovat zejména:
 - označení osoby zhotovitele včetně uvedení sídla a IČ,
 - označení osoby objednatele včetně uvedení sídla a IČ,
 - označení této smlouvy včetně uvedení jejího evidenčního čísla,
 - rozsah a předmět plnění,
 - čas a místo předání díla,
 - jména a vlastnoruční podpis osob odpovědných za plnění této smlouvy,
 - oznámení objednatele dle odst. 4, pokud objednatel provede prohlídku díla přímo při jeho předání.

Vzor předávacího protokolu je součástí přílohy č. 3 této smlouvy.

3. Zhotovitel se zavazuje umožnit objednateli prohlídku dokončeného díla.
4. Objednatel se zavazuje provést prohlídku předaného díla nejpozději do 15 pracovních dnů ode dne jeho předání a v této lhůtě oznámit zhotoviteli případně zjištěné zjevné vady předaného díla. Pokud objednatel v uvedené lhůtě oznámí zhotoviteli, že nemá výhrady, nebo žádné výhrady neoznámí, má se za to, že objednatel dílo akceptuje bez výhrad a že dílo převzal. Tato skutečnost se však nikterak nedotýká možnosti uplatnění vad skrytých, které se projeví až později a objednatel je nemohl při běžné péči a jeho odbornosti v uvedené lhůtě rozpoznat. Pokud však objednatel zjistí, že předané dílo trpí zjevnými vadami, pro které dle jeho názoru lze dílo užívat k účelu vyplývajícimu z této smlouvy, popř. k účelu, který je pro užívání díla obvyklý, oznámí zhotoviteli, že dílo akceptuje s výhradami. V takovém případě se má za to, že objednatel dílo převzal. Nelze-li dle názoru objednatele dílo pro jeho vady užívat k účelu vyplývajícimu z této smlouvy, popř. k účelu, který je pro užívání díla obvyklý, oznámí zhotoviteli, že dílo odmítá. V takovém případě se má za to, že objednatel dílo nepřevzal. Nepřevzaté dílo vrátí objednatel zpět zhotoviteli, umožňuje-li to povaha věci a nedohodnou-li se smluvní strany jinak.

5. Objednatel je oprávněn odmítnout převzetí díla také tehdy, pokud zhotovitel nevyzve objednatele k převzetí díla včas dle článku IV. odst. 2 této smlouvy.
6. Oznámení o výhradách a oznámení o odmítnutí díla musí obsahovat popis vad díla a právo, které objednatel v důsledku vady díla uplatňuje.
7. Zhotovitel se zavazuje bezplatně odstranit oznámené vady ve lhůtě dle článku VIII. této smlouvy.
8. Pro opětovné předání díla se výše uvedený postup uplatní obdobně.

Článek VI.

Práva a povinnosti smluvních stran

1. Zhotovitel se zavazuje provést plnění s odbornou péčí a obstarat vše, co je k provedení plnění potřeba. Zhotovitel se zavazuje provést plnění v souladu s podklady k veřejné zakázce a dalšími podklady, které obdrží od objednatele. Zhotovitel je povinen zajistit, aby plnění odpovídalo požadavkům objednatele, obecně platným právním předpisům ČR, ve smlouvě uvedeným dokumentům a příslušným technickým normám, jejichž závaznost si smluvní strany tímto sjednávají. Zhotovitel odpovídá za úplnost a správnost díla a za soulad soupisu prací, dodávek a služeb s výkazy výměr s výkresovou částí díla a nese plnou odpovědnost za případné důsledky vad díla, včetně způsobených víceprací při realizaci stavby či vzniklou následnou škodu.
2. Zhotovitel je povinen poskytnout všem oprávněným osobám nezbytnou součinnost pro výkon finanční kontroly ve smyslu ust. § 2 písm. e) zákona č. 320/2001 Sb., o finanční kontrole ve veřejné správě a o změně některých zákonů (zákon o finanční kontrole), ve znění pozdějších předpisů, a to nejméně po dobu 10 let od ukončení financování plnění této smlouvy a za tím účelem vytvořit potřebné podmínky, zejména poskytnout veškerou dokumentaci související s plněním této smlouvy.
3. Zhotovitel se zavazuje uchovávat odpovídajícím způsobem v souladu se zákonem č. 499/2004 Sb., o archivnictví a spisové službě a o změně některých zákonů, ve znění pozdějších předpisů, a v souladu se zákonem č. 563/1991 Sb., o účetnictví, ve znění pozdějších předpisů, veškerou dokumentaci související s plněním této smlouvy minimálně po dobu 10 let.
4. Zhotovitel je povinen po celou dobu provádění plnění podle této smlouvy disponovat potřebnou kvalifikací. Zhotovitel je na žádost objednatele povinen existenci skutečností prokazujících potřebnou kvalifikaci objednateli prokázat ve lhůtě stanovené objednatelem a způsobem dle požadavku objednatele.
5. Zhotovitel se zavazuje, že projektová dokumentace bude autorizována osobou, kterou doložil ve své nabídce na plnění Veřejné zakázky pro účely hodnocení nabídek. Změna autorizované osoby je možná pouze za podmínky, že nová osoba splňuje kvalifikaci minimálně ve stejném rozsahu jako původní osoba a zároveň by se v rámci hodnocení umístila minimálně na stejném místě jako původní osoba. Zhotovitel je vždy povinen neprodleně, nejpozději však do sedmi (7) dnů, písemně oznámit objednateli změnu autorizované osoby včetně informací a dokladů dokládajících splnění podmínek dle tohoto článku smlouvy.
6. Zhotovitel se zavazuje neprodleně informovat objednatele o všech skutečnostech, které by objednateli mohly způsobit finanční, nebo jinou újmu, o překážkách, které by mohly ohrozit termíny stanovené touto smlouvou a o vadách předaného díla.
7. Plnění může zhotovitel provést prostřednictvím poddodavatelů s předchozím souhlasem objednatele, odpovídá však, jako by plnil sám. Aktuální seznam poddodavatelů je uveden v příloze č. 5 této smlouvy – „Seznam poddodavatelů“. Jakoukoli změnu v osobách poddodavatelů je zhotovitel povinen písemně oznámit objednateli.
8. Zhotovitel se zavazuje bez zbytečného odkladu, nejpozději do 3 dnů, předat objednateli všechny věci, které za něho převzal nebo obstaral v rámci plnění dle této smlouvy.
9. Zhotovitel se zavazuje podat objednateli zprávu o postupu plnění této smlouvy, kdykoli o to objednatel požádá, a to způsobem, v rozsahu a ve lhůtě dle požadavku objednatele.

10. Zhotovitel je povinen mít po celou dobu provádění plnění podle této smlouvy sjednané pojištění odpovědnosti za škodu způsobenou při výkonu své činnosti s pojistným plněním ve výši nejméně 5 000 000,- Kč (slovy: pět milionů korun českých) na pojistnou událost. Zhotovitel je na žádost objednatele povinen předložit doklad o existenci pojištění ve lhůtě stanovené objednatelem.
11. Objednatel je povinen poskytovat zhotoviteli součinnost potřebnou pro řádné plnění této smlouvy. Objednatel je zejména povinen předat zhotoviteli podklady nutné pro provedení díla a umožnit zhotoviteli přístup do příslušných prostor. Zhotovitel se zavazuje podklady předané objednatelem použít pouze ke splnění této smlouvy. Po předání díla je zhotovitel povinen podklady neprodleně vrátit objednateli, nedohodnou-li se smluvní strany jinak.

Článek VII.

Cena za plnění a platební podmínky

1. Cena za plnění je smluvními stranami sjednána v příloze č. 4 této smlouvy, a to včetně jejího podrobného členění dle jednotlivých činností a výstupů v rámci plnění dle této smlouvy.
2. Cena za součinnost při zadávacím řízení není samostatně naceňována a cena za součinnost při zadávacím řízení je již zohledněna v celkové ceně díla.
3. Objednatel neposkytuje zálohy.
4. Ceny sjednané v příloze č. 4 smlouvy jsou stanoveny jako konečné a nepřekročitelné a zahrnují veškeré náklady nezbytné k řádnému splnění závazků zhotovitele, včetně inflace. Je-li v příloze č. 4 této smlouvy uvedena časová cena (tj. cena vyjádřená časovou sazbou, tedy cena za hodinu, např. u autorského dozoru) je taková časová cena konečná a nepřekročitelná s tím, že skutečná cena bude vypočtena jako násobek časové ceny a počtu skutečně čerpaných/poskytnutých časových jednotek. K ceně díla bude připočtena daň z přidané hodnoty dle právních předpisů účinných ke dni uskutečnění zdanitelného plnění.
5. Zhotovitel je oprávněn fakturovat cenu za plnění takto:
 - 70 % z celkové ceny za předprojektové činnosti (průzkumy a zaměření) a ceny za jednostupňovou projektovou dokumentaci po předání finální verze jednostupňové projektové dokumentace, a to za předpokladu, že podle článku V. této smlouvy je finální verze jednostupňové projektové dokumentace akceptována objednatelem bez výhrad,
 - zbylou část celkové ceny za předprojektové činnosti (průzkumy a zaměření) a ceny za jednostupňovou projektovou dokumentaci (tj. zbylých 30 %) a cenu za inženýrskou činnost a zajištění pravomocného stavebního povolení (povolení stavby) po předání pravomocného stavebního povolení nebo ohlášení stavby,
 - cena za součinnost při zadávacím řízení je již zahrnuta v celkové ceně za dílo a nebude samostatně hrazena,
 - cenu za provedení autorského dozoru po splnění všech závazků a po předání kolaudačního souhlasu a veškerých dokladů souvisejících s činností autorského dozoru zhotoviteli. Cena bude účtována podle skutečně odvedené činnosti dle časové (hodinové) sazby za výkon autorského dozoru uvedené v příloze č. 4 této smlouvy, vždy na základě vzájemného odsouhlasení počtu hodin objednatelem a zapsáním výsledku do stavebního deníku. V případě, že nebude počet hodin poskytování služeb autorského dozoru odsouhlasen či zapsán ve stavebním deníku, nemá zhotovitel nárok fakturovat tuto činnost.
6. Faktura (daňový doklad) musí být vystavena ve 2 originálech a je splatná v době 30 dnů od vystavení a musí být doručena na adresu Krajská správa silnic Libereckého kraje, Československé armády 4805/24, 466 05 Jablonec nad Nisou.

Fakturační adresa je:

Krajská správa silnic Libereckého kraje, příspěvková organizace

se sídlem: České mládeže 632/32, 460 06 Liberec 6

IČ: 70946078

DIČ: CZ70946078

Faktura (daňový doklad) musí obsahovat zejména:

- označení osoby zhotovitele včetně uvedení sídla a IČ (DIČ),
- označení osoby objednatele včetně uvedení sídla, IČ a DIČ,
- evidenční číslo faktury a datum vystavení faktury,
- rozsah a předmět plnění (nestačí pouze odkaz na evidenční číslo této smlouvy),
- den uskutečnění plnění,
- označení této smlouvy včetně uvedení jejího evidenčního čísla,
- lhůtu splatnosti v souladu s předchozím odstavcem,
- označení banky a číslo účtu, na který má být cena poukázána.

7. Kromě náležitostí uvedených v předchozím odstavci musí faktura (daňový doklad) obsahovat náležitosti dle příslušných právních předpisů. Objednatel je oprávněn sdělit zhotoviteli další případné požadavky na obsah a formu faktury (např. požadavky plynoucí ze způsobu financování plnění dle této smlouvy).
8. Jestliže faktura (daňový doklad) nebude obsahovat dohodnuté náležitosti, nebo náležitosti dle příslušných právních předpisů, nebo bude mít jiné vady, je objednatel oprávněn ji vrátit zhotoviteli s uvedením vad. V takovém případě se přeruší doba splatnosti a počne běžet znovu ve stejné délce vystavením opravené faktury (daňového dokladu).
9. Dohodnutou cenu za plnění uhradí objednatel na základě faktury (daňového dokladu), která obsahuje všechny náležitosti stanovené touto smlouvou a příslušnými právními předpisy, bezhotovostním převodem na účet zhotovitele uvedený v této smlouvě nebo na účet, který zhotovitel objednateli písemně sdělí po uzavření této smlouvy.
10. V případě, že se zhotoviteli nepodaří pro objednatele obstarat pravomocné stavební povolení či ohlášení stavby ve sjednané lhůtě ani v případně dohodnuté dodatečně prodloužené lhůtě, pak zhotoviteli místo odměny uhradí objednatel pouze náklady (zahrnuté zhotovitelem v ceně za obstarání pravomocného stavebního povolení či ohlášení stavby dle Přílohy č. 4 této smlouvy), které zhotovitel v souvislosti s tímto plněním účelně vynaložil. Účelně vynaložené náklady musí zhotovitel objednateli doložit. Pokud nastane případ dle tohoto bodu této smlouvy, nevzniká zhotoviteli současně ani nárok na úhradu zbylé části celkové ceny za předprojektové činnosti (průzkumy a zaměření) a ceny za jednostupňovou projektovou dokumentaci (tj. zbylých 30 % - viz bod VII. 5 této smlouvy).
11. V případě, že se zhotoviteli nepodaří pro objednatele obstarat pravomocné stavební povolení či ohlášení stavby ve sjednané lhůtě v důsledku porušení povinností zhotovitele, pak zhotoviteli nenáleží odměna za obstarání pravomocného stavebního povolení či ohlášení stavby ani úhrada jakýchkoli nákladů, které zhotovitel v souvislosti s obstaráváním stavebního povolení či ohlášení stavby vynaložil. Pokud nastane případ dle tohoto bodu této smlouvy, nevzniká zhotoviteli současně ani nárok na úhradu zbylé části celkové ceny za předprojektové činnosti (průzkumy a zaměření) a ceny za jednostupňovou projektovou dokumentaci a ceny za obstarání pravomocného stavebního povolení (či souhlasu) (tj. zbylých 30 % - viz bod VII. 5 této smlouvy).

Článek VIII.

Odpovědnost zhotovitele za vady

1. Dílem se pro účely odpovědnosti za vady rozumí všechny výstupy zhotovitele, které vzniknou realizací předmětu této smlouvy.
2. Zhotovitel odpovídá za vady díla.
3. Objednatel má nárok na bezplatné odstranění jakékoli vady, kterou mělo dílo při předání a převzetí, a která vyšla najevo kdykoli do ukončení realizace stavby, nejpozději však do 5-ti let od řádného převzetí projektové dokumentace.
4. Objednatel je povinen takto zjištěnou skrytou vadu díla oznámit zhotoviteli bez zbytečného odkladu, nejpozději však do 30-ti pracovních dnů od okamžiku jejího zjištění. V případě, že bude tato skrytá vada díla zjištěna zhotovitelem stavebních prací v rámci provádění stavby, má se za okamžik zjištění vady díla objednatelům okamžik, kdy je mu taková vada prokazatelně oznámena zhotovitelem stavebních prací.
5. Oznámení musí obsahovat popis vady díla a právo, které objednatel v důsledku vady díla uplatňuje.
6. Zhotovitel se zavazuje vadu díla odstranit neprodleně, nejpozději však do 20 dnů ode dne doručení písemného oznámení objednatele o vadách díla.

Článek IX.

Vlastnické právo a právo užití

1. Objednatel nabude vlastnické právo k veškerým výstupům, které vzniknou realizací předmětu smlouvy, a to okamžikem předání a převzetí v souladu s touto smlouvou.
2. Objednatel bude veškeré výstupy vzniklé realizací předmětu této smlouvy užívat za účelem podání žádosti o dotaci a realizace stavby včetně výběru dodavatele stavby.
3. V případě, že budou kterékoli části díla podléhat ochraně dle zákona č. 121/2000 Sb., o právu autorském, o právech souvisejících s právem autorským a o změně některých zákonů (autorský zákon), ve znění pozdějších předpisů, získává objednatel veškerá práva související s ochranou duševního vlastnictví vztahující se k dílu, a to v rozsahu nezbytném pro jeho řádné užívání po celou dobu trvání příslušných práv. Objednatel od zhotovitele zejména získává k takovému dílu nejpozději dnem jeho předání a převzetí veškerá majetková práva, a to formou níže uvedeného licenčního ujednání (dále jen „licence“).
4. Licence je udělena jako výhradní ke všem známým způsobům užití takového díla a k účelu, který vyplývá z této smlouvy, jako neodvolatelná, neomezená územním či množstevním rozsahem a způsobem užití, přičemž objednatel není povinen ji využít. Licence je udělena na dobu trvání majetkových práv k takovému dílu. Smluvní strany se dohodly, že na poskytnutí licence podle této smlouvy se nebude aplikovat ustanovení § 2378 zákona č. 89/2012 Sb., občanský zákoník, ve znění pozdějších právních předpisů.
5. Zhotovitel prohlašuje, že je oprávněn v uvedeném rozsahu licenci objednateli poskytnout, minimálně však v rozsahu, aby mohl objednatel dílo užívat k účelu vyplývajícímu z této smlouvy.
6. Smluvní strany se dohodly na tom, že odměna za poskytnutí licence je součástí ceny za plnění.
7. V případě, že se ukáže v budoucnu potřeba upravit možnosti užívání díla samostatnou licenční smlouvou nebo případně jinou formou, zavazuje se zhotovitel poskytnout objednateli veškerou součinnost nezbytnou k uzavření takové smlouvy.
8. Strany si výslovně sjednávají, že v případě potřeby uzavření jakékoli další licenční nebo obdobné smlouvy, bude tato sjednána pro objednatele bezplatně, neboť veškeré případné ceny licencí jsou zahrnuty již v ceně díla.

Článek X.

Dohoda o smluvní pokutě, úrok z prodlení a náhrada škody

1. V případě, že zhotovitel nedodrží termíny stanovené v čl. IV této smlouvy, zavazuje se zhotovitel uhradit objednateli smluvní pokutu ve výši 0,5 % z celkové odměny včetně DPH za každý započatý den prodlení.
2. V případě prodlení zhotovitele s odstraněním vad díla ve lhůtě stanovené v čl. VIII této smlouvy se zhotovitel zavazuje objednateli uhradit smluvní pokutu ve výši 0,5 % z celkové ceny za plnění včetně DPH za každý započatý den prodlení s odstraněním každé jednotlivé vady.
3. V případě, že v důsledku vad díla dojde v rámci zadávacího řízení na realizaci stavby k prodloužení lhůty pro podání nabídek, zavazuje se zhotovitel objednateli uhradit smluvní pokutu ve výši 5.000,- Kč (slovy: pět tisíc korun českých) za každý jednotlivý případ prodloužení.
4. V případě, že v důsledku vad díla dojde ke zrušení zadávacího řízení na realizaci stavby, zavazuje se zhotovitel objednateli uhradit smluvní pokutu ve výši 10.000,- Kč (slovy: deset tisíc korun českých) za každý jednotlivý případ zrušení.
5. V případě neúplného zpracování výkresové či textové části projektové dokumentace, zavazuje se zhotovitel objednateli uhradit smluvní pokutu ve výši 10.000,- Kč (slovy: deset tisíc korun českých).
6. V případě chybějící položky soupisu prací, zavazuje se zhotovitel objednateli uhradit smluvní pokutu ve výši 5.000,- Kč (slovy: pět tisíc korun českých) za každý jednotlivý případ.
7. Smluvní pokuta je splatná do 10 dnů ode dne doručení písemné výzvy k úhradě zhotoviteli.
8. Objednatel je oprávněn započíst částku smluvní pokuty proti případným pohledávkám zhotovitele.
9. Objednatel se zavazuje při prodlení se zaplacením faktury zaplatit zhotoviteli úrok z prodlení ve výši 0,05 % z fakturované částky za každý den prodlení.
10. Objednatel má právo na náhradu škody způsobené porušením jakékoli povinnosti zhotovitelem vztahující se k této smlouvě. Vznikne-li škoda v důsledku porušení povinnosti, která je utvrzena smluvní pokutou, má objednatel právo na náhradu škody, která dohodnutou smluvní pokutu převyšuje. Zhotovitel rovněž odpovídá objednateli za škodu, která mu vznikne v důsledku jednání zhotovitele, kterým je porušen zákon o veřejných zakázkách.

Článek XI.

Odstoupení od smlouvy

1. Smluvní strany mohou odstoupit od této smlouvy z důvodů stanovených zákonem nebo touto smlouvou.
2. Objednatel je oprávněn od této smlouvy odstoupit, pokud zhotovitel poruší jakoukoli svoji povinnost vyplývající z této smlouvy, pokud zhotovitel vstoupí do likvidace nebo je proti němu zahájeno insolvenční řízení. Objednatel oznámí zhotoviteli písemně porušení povinnosti a stanoví lhůtu ke sjednání nápravy. Pokud ke sjednání nápravy v této lhůtě nedojde, bude od smlouvy odstoupeno.

Článek XII.

Zástupci smluvních stran a doručování písemností

1. Ve věcech plnění této smlouvy je zástupcem a kontaktní osobou na straně objednatele:
 - Ing. Martin Čáp - vedoucí investičního oddělení, KSSLK, tel.: 724 844 522, e-mail: martin.cap@ksslk.cz ;

- Ing. Adéla Macháčková - specialista na přípravu projektů, KSSLK, tel: 778 703 083, e-mail: adela.machackova@ksslk.cz.
- 2. Ve věcech plnění této smlouvy je zástupcem a kontaktní osobou na straně zhotovitele:
 - Ing. Hana Staňková, tel.: +420 267 094 106, e-mail: hana.stankova@sudop.cz
 - Ing. Zbyněk Musil, tel.: +420 267 094 108, e-mail: zbynek.musil@sudop.cz
- 3. Určení zástupci smluvních stran jednají za smluvní strany ve všech věcech souvisejících s plněním této smlouvy, zejména podepisují zápisy z jednání smluvních stran a předávací protokol. Určený zástupce objednatele též vykonává kontrolu zhotovitele při provádění díla, je oprávněn oznamovat za objednatele vady díla a činit další oznámení, žádosti či jiné úkony podle této smlouvy.
- 4. Změna určení výše uvedených zástupců smluvních stran nevyžaduje změnu této smlouvy. Smluvní strana, o jejíž zástupce jde, je však povinna takovou změnu bez zbytečného odkladu písemně sdělit druhé smluvní straně.
- 5. Kromě jiných způsobů komunikace dohodnutých mezi stranami se za účinné považují osobní doručování, doručování doporučenou poštou, datovou schránkou, faxem či elektronickou poštou. Pro doručování platí kontaktní údaje smluvních stran a jejich zástupců uvedené v této smlouvě nebo kontaktní údaje, které si smluvní strany po uzavření této smlouvy písemně oznámily.
- 6. Oznámení správně adresovaná se považují za uskutečněná v případě osobního doručování anebo doručování doporučenou poštou okamžikem doručení, v případě posílání faxem či elektronickou poštou okamžikem obdržení potvrzení o doručení od protistrany při použití stejného komunikačního kanálu.

Článek XIII.

Zveřejnění smlouvy a obchodní tajemství

1. Zhotovitel výslovně souhlasí s tím, aby tato smlouva včetně jejich případných změn byla vedena v evidenci smluv, která je veřejně přístupná a která obsahuje údaje zejména o smluvních stranách, předmětu smlouvy, výši finančního plnění a datum jejího podpisu. Zhotovitel dále výslovně souhlasí s tím, aby tato smlouva včetně jejich případných změn byla v plném rozsahu zveřejněna na webových stránkách určených objednatelem.
2. Smlouva nabývá účinnosti nejdříve dnem uveřejnění v registru smluv podle zákona č. 340/2015 Sb., o zvláštních podmínkách účinnosti některých smluv, uveřejňování těchto smluv a o registru smluv (zákon o registru smluv).
3. Zhotovitel prohlašuje, že skutečnosti uvedené v této smlouvě nepovažuje za obchodní tajemství a uděluje svolení k jejich užití a zveřejnění bez stanovení jakýchkoliv dalších podmínek.

Článek XIV.

Závěrečná ustanovení

1. Zhotovitel není oprávněn postoupit třetí straně bez souhlasu objednatele žádnou pohledávku, kterou vůči němu má a která vyplývá z této smlouvy.
2. Zhotovitel na sebe bere nebezpečí změny okolností ve smyslu § 1765 občanského zákoníku.
3. Není-li v této smlouvě ujednáno jinak, vztahuje se na vztahy z ní vyplývající občanský zákoník.
4. Tuto smlouvu je možno měnit pouze písemně na základě vzestupně číslovaných dodatků a to prostřednictvím osob oprávněných k uzavření této smlouvy.
5. Tato smlouva je vyhotovena ve čtyřech vyhotoveních, která mají platnost a závaznost originálu. Objednatel obdrží tři vyhotovení a jedno vyhotovení obdrží zhotovitel.
6. Smluvní strany prohlašují, že souhlasí s textem této smlouvy a že ji uzavřely na základě svobodné a vážné vůle.

7. Nedílnou součástí této smlouvy tvoří:

Příloha č. 1 Specifikace akce

Příloha č. 2 Podrobná specifikace provedení díla

Příloha č. 3 Vzor předávacího protokolu

Příloha č. 4 Podrobný rozpis ceny

Příloha č. 5 Seznam poddodavatelů

V Jablonci nad Nisou dne 30. 8. 2014

V Praze dne 01. 08. 2017

Za objednatele:

Za zhotovitele:




Ing. Jan Růžička, ředitel
Krajská správa silnic Libereckého kraje,
příspěvkovou organizaci

**Krajská správa silnic
Libereckého kraje,**
příspěvková organizace
České mládeže 632/32
460 06 Liberec VI (511)



Ing. Tomáš Slaviček
předseda představenstva
SUDOP PRAHA a.s.

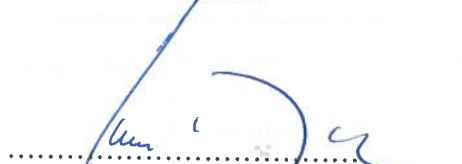

Ing. Ivan Pomykáček
místopředseda představenstva
SUDOP PRAHA a.s.

Prověřil a doporučuje k podpisu:

Podpis Datum
[ 29.8.2014]

PŘÍLOHA 1 - SPECIFIKACE AKCE

Název akce:

Silnice III/2624 Česká Lípa - Kozly, rekonstrukce silnice

Datum:	29.9.2016	Staničení:	0,000 - 0,478 2,483 - 9,162	Mostů:	1
Silnice:	III/2624	Délka úseku:	7 157 m	Zdí :	0
Okres:	Česká Lípa	Šířka úseku:	6,0 m	Propustů:	cca 12

Předmět veřejné zakázky:

Předmětem veřejné zakázky je zpracování jednostupňové projektové dokumentace ve stupni PDPS. Dokumentace bude zpracována dle "Směrnice pro dokumentaci staveb pozemních komunikací, MD 12/2009". Předmětem je zpracování soupisu prací, dodávek a služeb a rozpočtu, provedení potřebných průzkumů a zaměření, inženýrské činnosti a autorského dozoru. Součástí projektu budou i související nebo vyvolané stavební a inženýrské objekty a přeložky inženýrských sítí.

Popis současného stavu:

Předmětem řešení jsou dva úseky silnice III/2624: první úsek je od křižovatky se silnicí I/9 po rozhraní povrchů 2624H, tedy km 0,000 - 0,478 provozního staničení, délka 478 m, průměrná šířka 7,0m, úsek je veden v extravilánu obce Sosnová a Česká Lípa; druhý úsek je od rozhraní povrchů v ulici Litoměřická v úrovni parkoviště u čp. 94 po křižovatku se silnicí I/15, tedy km 2,483 - 9,162 provozního staničení, délka 6679m, průměrná šířka 5,0m, úsek je veden v intravilánu a extravilánu obce Česká Lípa, extravilánu (katastru) obce Kvítkov a obce Kozly a obce Stvolínky. Vozovka vykazuje závady: koroze obusné vrstvy, trhliny, lokální výtluky, plošná deformace vozovky, prolomení vozovky, zvýšená nebezpečná krajnice, zanesené příkopy. Povrch byl v dřívějších letech opravován mikrokoberci a lokálními opravami vozovkových vrstev. Obrubníky osazené v průjezdném úseku obce jsou na hranici životnosti. Na úseku jsou chybějící svodidla, nebo zastaralá. Osazené jsou v nenormových krajnicích nedostatečné šířky. Okraj silnice v některých úsecích lemují stromy. V daném úseku silnice je most ev.č. 2624-1, koeficient stavebního stavu spodní stavby je V-špatný, koeficient stavebního stavu nosné konstrukce je V-špatný. V řešeném úseku se nachází příčné propustky, které jsou součástí komunikace. Odvodnění komunikace je z velké části nefunkční.

Stručný popis požadovaných úprav komunikace:

Provede se geodetické zaměření a zjištění inženýrských sítí a diagnostika vozovky z které vyjde způsob rekonstrukce nebo opravy řešeného úseku silnice III/2624. Bude prověřena možnost sjednocení na jednotnou kategorií šířku. S rekonstrukcí silnice se provede modernizace, nebo rekonstrukce nebezpečných krajnic - v případě, že budou krajnice nenormové, budou uvedeny do normových šířek. V rámci akce se provede odstranění náletových porostů a stromů v krajnicích a v příkopech. Zároveň budou navrženy stromy, u kterých dojde k prořezání či odstranění stromů, jejichž větve zasahují nad průjezdný profil silnice. Součástí akce bude provedena kompletní obnova odvodnění včetně rekonstrukce všech propustů (případně doplnění). Počet propustků je pouze orientační a v případě většího množství propustků se nezvyšuje cena díla. V počtu propustků nejsou zahrnuty zatrubněné sjezdy, které v případě potřeby a vyřešení odvodnění komunikace budou vyřešeny a zahrnuty v projektu. Budou modernizovány nebo zřízeny nové příkopy. Součástí akce je zrekonstruování autobusových zastávek - tzn. vybudování normových nástupišť. V případě, že zastávky jsou v autobusových zálivech, je součástí akce i rekonstrukce autobusových zálivů. V rámci rekonstrukce se provede obnova a doplnění vodorovného dopravního značení v plastu a kompletní výměna a doplnění svislého dopravního značení. Zároveň bude provedena modernizace zádržných systémů dle platných předpisů a jejich případné doplnění. V místech nedostatečně široké krajnice pro svodidla bude provedeno rozšíření pomocí armovaného násypu. Situace navrženého dopravního značení celého úseku (VDZ a SDZ) včetně úpravy a doplnění záchytných systémů bude odsouhlasena Polici ČR. V projektu bude provedena koordinace s plánovanými požadavky obce a jiných investorů tak, aby v budoucnu nebylo zasahováno při výstavbě těchto záměrů do rekonstruované komunikace. Veškeré práce musí být představeny investorovi akce a technické řešení musí být investorem odsouhlaseno. V rámci této stavby bude řešen vyvolaný zásah do stávajících inženýrských sítí a zásah do pozemků mimo vlastnictví Libereckého kraje, tyto činnosti nezvyšují cenu projektčních prací. Součástí stavby jsou i křižovatky III/2624 x MK a III/2624 x III/2601. Železniční přejezd není předmětem stavby.

Stručný popis požadovaných úprav mostních objektů:

U mostu 2624-1 zadavatel požaduje zpracovat diagnostický průzkum a dle závěrů průzkumu a hlavní mostní prohlídky provést návrh na rekonstrukci či modernizaci mostu.

Požadované průzkumy a měření:

Geodetické zaměření potřebné pro projekt včetně zjištění aktuálního průběhu inženýrských sítí

Diagnostika vozovek dle platných předpisů, zejména ČSN - 721191, 736133, 736160, 736192, TP - 82, 87, 115, 170, 208, 209 (včetně zjištění únosnosti podloží - silniční pláně)

Dendrologický průzkum


Diagnostický průzkum mostu

Geologický průzkum - 1ks vrtané sondy pro založení mostu

Přílohy:	Příloha 1A	Přehledná situace, přehledná situace - DETAIL
	Příloha 1B	Fotodokumentace
	Příloha 1C	HPM 2624-1
	Příloha 1D	ML 2624-1



**Silnice III/2624 Česká Lípa - Kozly, rekonstrukce silnice
PŘEHLEDNÁ SITUACE**

Příloha 1A

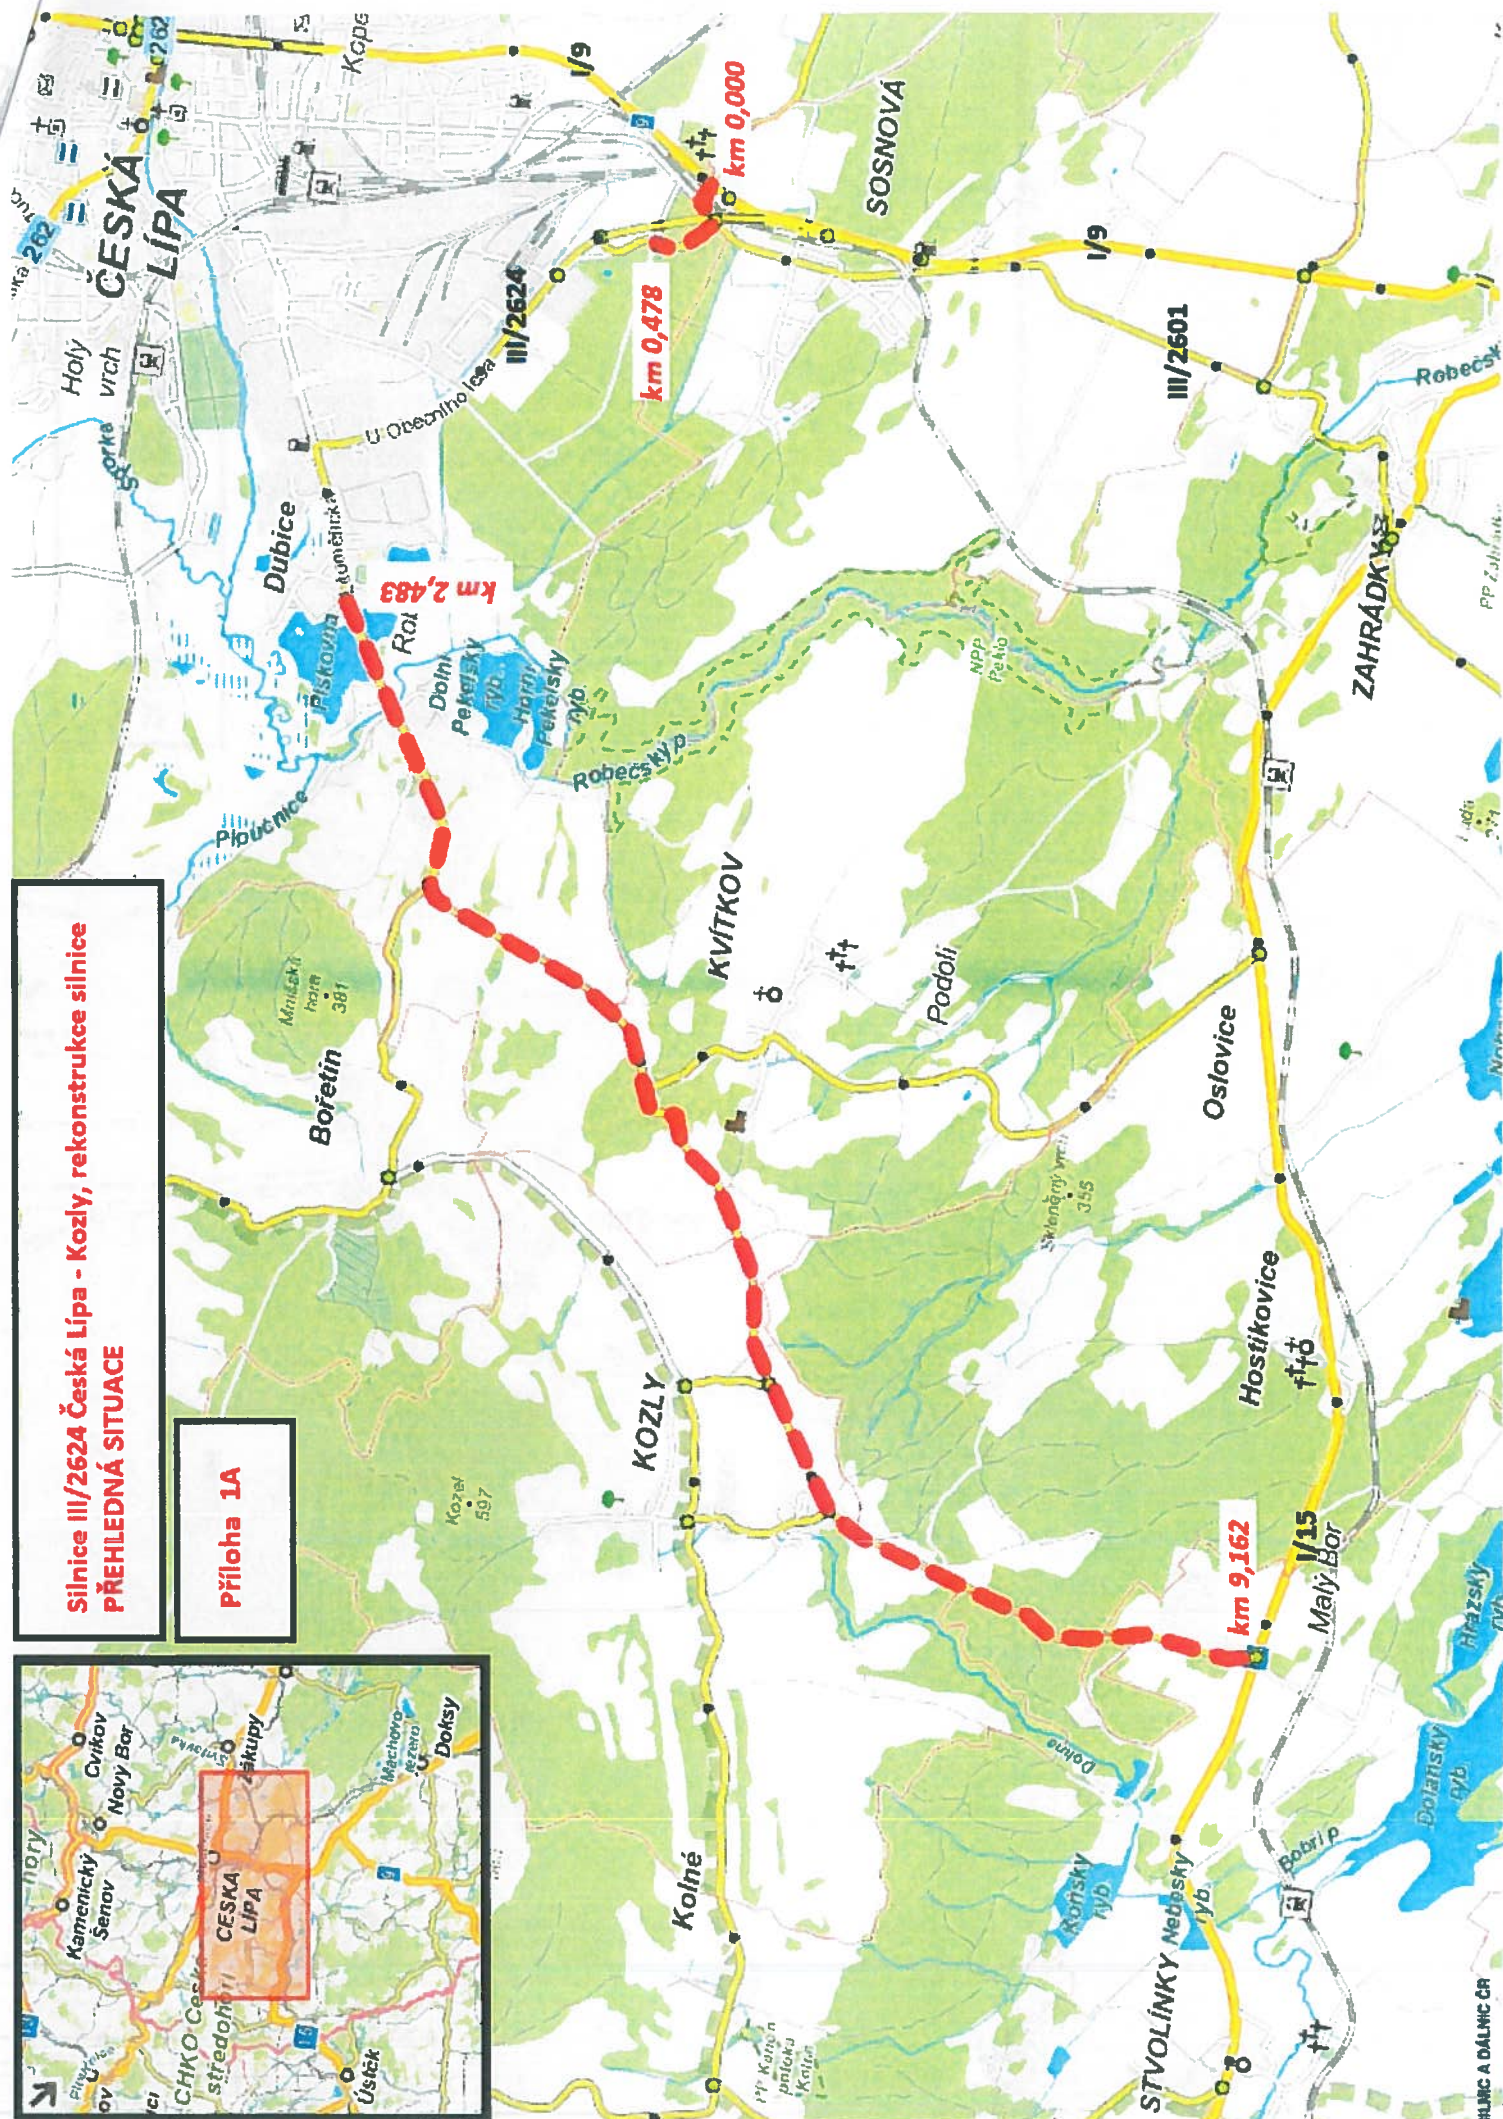

Silnice III/2624 Česká Lípa - Kozly, rekonstrukce silnice
DETAIL ÚSEKU KM 0,000 - 0,478

Příloha 1A

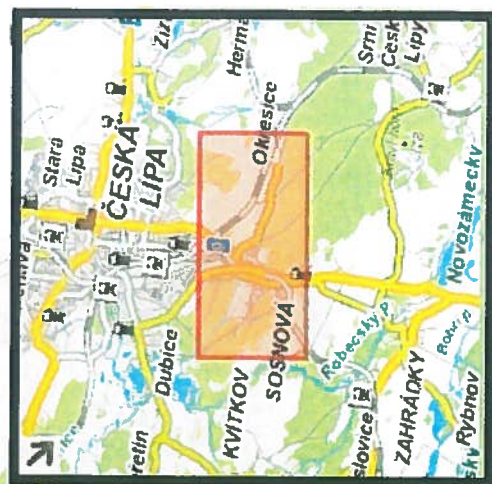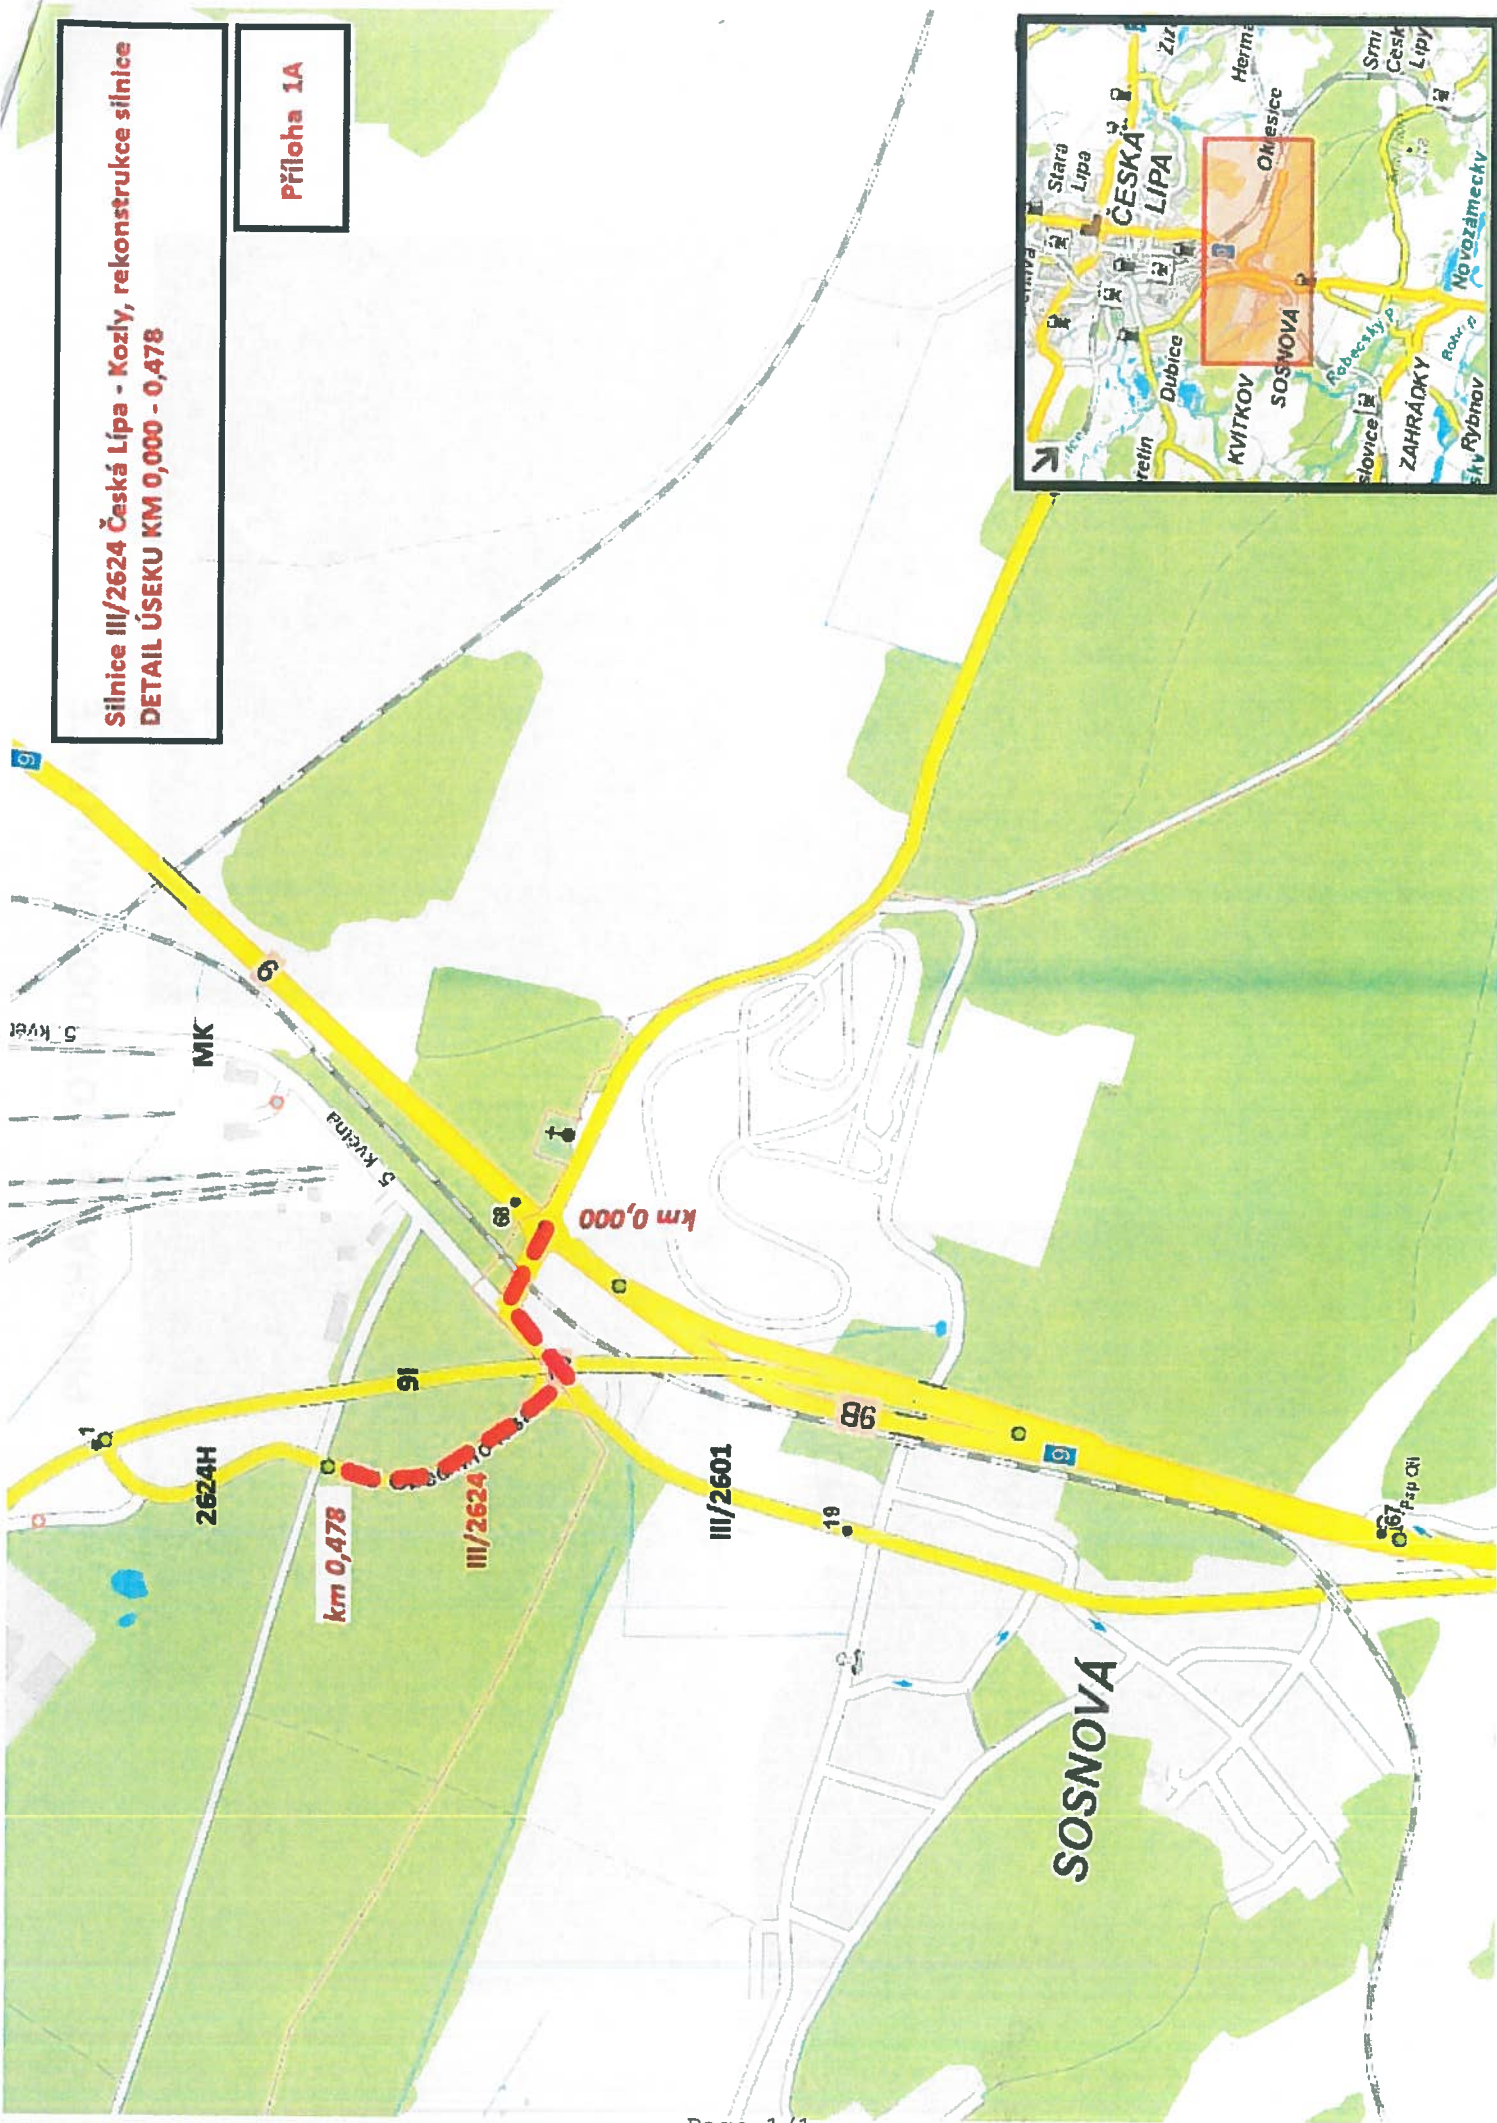


PŘÍLOHA 1B - FOTODOKUMENTACE



Silnice III/2624 Česká Lípa - Kozly, rekonstrukce silnice

PŘÍLOHA 1B - FOTODOKUMENTACE

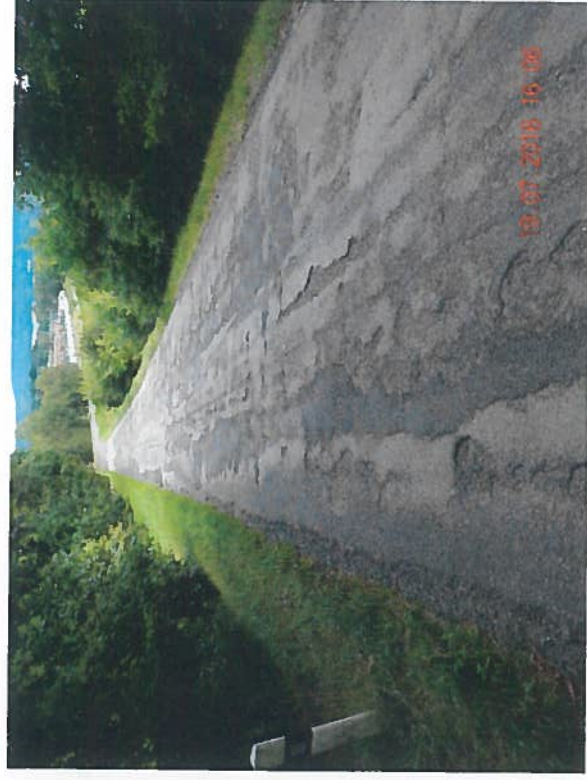

Silnice III/2624 Česká Lípa - Kozly, rekonstrukce silnice

Most 2624 - 2

Most přes potok v Dubici

HLAVNÍ PROHLÍDKA

□

Objekt: Most ev. č. 2624 - 2 (Most přes potok v Dubici)

Okres: Česká Lípa

Prohlídku provedla firma: Nežadáno

Prohlídku provedl: Ehrenberger Jiří, Ing.

Datum provedení prohlídky: 19.10.2015

Poznámka: Prohlídku mostu provedl Ing. Dominik Jareš pod vedením Ing. Jiřího Ehrenbergera držitele oprávnění 128/2009 (oba AF-CITYPLAN s.r.o.). Prohlídce byl přítomen mostmistr Tomáš Machalík

Počasí v době provádění prohlídky: oblačno

Teplota vzduchu: 5 °C

Teplota NK: 0 °C

A. ZÁKLADNÍ ÚDAJE

Číslo komunikace: 2624

Staničení km: 2,959

Ev. č. mostu: 2624 - 2

Název objektu: Most přes potok v Dubici

Staničení ve směru: na Bořetím

Způsob zpřístupnění: po svazích zemního tělesa

B. POPIS ČÁSTÍ MOSTU

0.1

1. Základy mostních podpěr a křídel

1.1

Založení mostu je nepřístupné, podle mostního listu je most založen hlubině na vrtaných pilotách.

2. Mostní podpěry, křídla, čelní zdi

2.1

Opěry jsou tvořeny ŽB úložnými prahy vetknutými do vrtaných pilot. Křídla nejsou provedena.

3. Nosná konstrukce, ložiska, klouby, mostní závěry

3.1

Nosná konstrukce je šikmá, tvořená 11 ks prefabrikovaných nosníků KA-73 uloženými přímo na opěry na vrstvu lepenky. Dilatační závěry podpovrchové.

4. Mostní svršek - vozovka, izolační systém, chodníky, římsy, kolejový svršek, zálivky

4.1

Vozovka na mostě je asfaltová. Izolační systém je pravděpodobně celoplošný z asfaltových pásů zatažených do ozubu pod římsou. Na mostě jsou provedeny oboustranné chodníky šířky 1,5 m s krytem litého asfaltu. Obruba je betonová. Římsy jsou prefabrikované.

5. Mostní vybavení - záchytná, ochranná a revizní zařízení; dopravní značení, osvětlení, odvodňovací zařízení

5.1

Na mostě je osazeno ocelové zábradlí se svislou výplní, vlevo na OP2 osazena značka Zákaz stání vpravo na OP2 osazena

tabulka s označením a číslem cyklostezky. Vlevo před OP1 osazena lampa VO.

6. Cizí zařízení

6.1

Na mostě vlevo zavěšeno trubní vedení, vpravo cca 1,5 m od líce římsy ocelová chránička s izolací, pravděpodobně vodovodní řad. Nad OP2 napříč vozovkou a vpravo podél mostu vzdušné vedení, pravděpodobně NN a VO.

7. Území pod mostem a přístupové cesty

7.1

Svahy koryta vodoteče pod mostem zpevněny betonovou dlažbou do betonu, koryto vodoteče pravděpodobně zpevněné kamennou dlažbou. Přístup pod most je možný po svazích koryta vodoteče.

C. STAV A ZÁVADY ČÁSTÍ MOSTU

0.1

1. Základy mostních podpěr a křídel, zemní těleso

1.1

Základy mostu jsou nepřístupné, konstrukce nevykazuje závady způsobené poruchami založení. Zemní těleso je v blízkosti mostu a v místech ukončení říms porostlé náletovou zelení.

2. Mostní podpěry, křídla, čelní zdi

2.1

Povrch opěr mírně degradovaný, hrany opěr otlučené. Na OP1 zatéká vpravo na úložný práh.

3. Nosná konstrukce

3.1

Podélnými spárami NK mezi nosníky silně zatéká, na spodní straně NK patrné výluhy. Některé podélné spáry jsou stále podbedněny. Na boky NK silně zatéká zpod říms, dobetonávka pod římsami je provedena z nekvalitního betonu, který je vlivem zatékání hloubkově degradován. Lokálně na krajních nosnících zastižena obnažená korodující výztuž. Dobetonávky příčníků jsou provedeny z nekvalitního betonu, vlivem zatékání je beton příčníků v místě konců nosníků hloubkově degradován.

4. Ložiska, klouby, mostní závěry

4.1

Na úložný práh OP1 zatéká. Mostní závěry jsou nefunkční, ve vozovce jsou v místech konců NK trhliny a monolitické příčnický NK jsou zamáčené s následnou hloubkovou degradací nekvalitního betonu.

5. Vozovka, chodníky, římsy, kolejový svršek, zálivky

5.1

Vozovka na mostě je přebalená cca o 10 cm, několikrát opravovaná a silně poškozena sítí trhlin a výtluky hloubky až 8 cm. V místě mostních závěrů je vozovka poškozena trhlínami rovnoběžnými s koncem NK. Pravý chodník je téměř v úrovni vozovky, obrubník levého chodníku je poškozený, ve spárách mezi obrubníkem a povrchem chodníku je uchycena vegetace

. Povrch chodníků je poškozen trhlinami. Podél obrubníků jsou usazeny nečistoty. Povrch říms je degradovaný a porušený trhlinami, lokálně obnažena korodující výztuž. Zálivky podél obrubníků a římsových prefabrikátů nejsou provedeny, do konstrukce zatéká.

6. Izolační systém

6.1 Izolační systém je porušen, do konstrukce plošně zatéká.

7. Odvodňovací zařízení

7.1 Nejsou.

8. Svodidla, zábradelní svodidla, zábradlí, dopravní značení a označení mostu

8.1 Ocelové zábradlí má poškozenou PKO, lokálně dochází ke korozi základního materiálu, zejména v místech pat sloupků. Značky s evidenčním číslem mostu nejsou osazeny.

9. Ochranná zařízení - ledolamy, záhozy, lodní svodidla, protidotykové, protikouřové, protinárazové, krycí a izolační zábrany, protihlukové zdi apod.

9.1 Nejsou..

10. Cizí zařízení na mostě

10.1 Uchycení chráničky vpravo na mostě je zasaženo korozí.

11. Území pod mostem a přístupové cesty

11.1 Opevnění svahu pod mostem poškozeno v patě. Svahy v blízkosti mostu pokryty náletovou zelení.

D. HODNOCENÍ PÉČE O MOST, VÝKONU BĚŽNÝCH PROHLÍDEK, KVALITY ÚDRŽBOVÝCH PRACÍ A PROVÁDĚNÝCH OPRAV, ZÁVADY MOSTNÍ EVIDENCE

Údržba se provádí v minimálním rozsahu v rámci možností správce

E. OPATŘENÍ NA ZKVALITNĚNÍ SPRÁVY OBJEKTU, NÁVRH NA ODSTRANĚNÍ ZJIŠTĚNÝCH ZÁVAD

5.odstranění nutno provést ihned

- Osadit tabulky s evidenčním číslem mostu a značky omezující zatížitelnost.

3.odstranění nutno do 1 roku

- Provizorně, do doby rekonstrukce, opravit vozovku na mostě, proříznout a zatěsnit dilatační spáry v místě konců NK.
- Vyčistit svahy koryta vodoteče od náletové zeleně, opravit opevnění svahu pod mostem.

2.odstranění nutno do 5 let

- Připravit a realizovat opravu mostu, s ohledem na stávající stav NK doporučuji sanaci stávajících

nosníků a spodní stavby spojenou s kompletní výměnou mostního svršku.

F. ZÁZNAM O PROJEDNÁNÍ OPATŘENÍ SE SPRÁVCEM MOSTU, STANOVENÍ DRUHU ÚDRŽBY A OPRAV, STANOVENÍ ZPŮSOBU A TERMÍNU ODSTRANĚNÍ ZÁVAD, PŘÍPADNÉ NAŘÍZENÍ ZATĚŽOVACÍ ZKOUŠKY, STANOVENÍ PŘEDBĚŽNÉ CENY PRACÍ

Datum projednání :18.11.2015

Poznámka :

O výsledku hlavní prohlídky mostu byl informován zodpovědný zástupce správce objektu - Krajské správy silnic Libereckého kraje – hlavní mostmistr Tomáš Machalík

G. ROZHODNUTÍ O ZMĚNĚ ZATÍŽITELNOSTI A KLASIFIKAČNÍHO STUPNĚ STAVU NOSNÉ KONSTRUKCE A SPODNÍ STAVBY MOSTU

Stavební stav

Spodní stavba

Stavební stav: Koeficient stavebního stavu:
V - Špatný $a = 0,6$

Nosná konstrukce

Stavební stav: Koeficient stavebního stavu:
V - Špatný $a = 0,6$

Zatížitelnost

Způsob zjištění zatížitelnosti:

N (Způsob stanovení zatížitelnosti neznámý)

$V_n = 20 \text{ t}$

$V_r = 48 \text{ t}$

$V_e = 90 \text{ t}$

R - hodnota zatížitelnosti je po redukci vzhledem ke stavu mostu

Použitelnost: II - Podmíněně použitelné

Maximální nápravový tlak = 15,0 t


Zatížitelnost byla stanovena na podle typového podkladu pro nosníky KA-73 a upravena s ohledem na stavební stav konstrukce.

Stanovený termín další hlavní prohlídky: říjen 2017

V souladu s článkem 5.3.1. ČSN 73 6221 - Prohlídky mostů pozemních komunikací, případně první hlavní prohlídku po provedení rekonstrukce mostu.



Pohled proti směru staničení

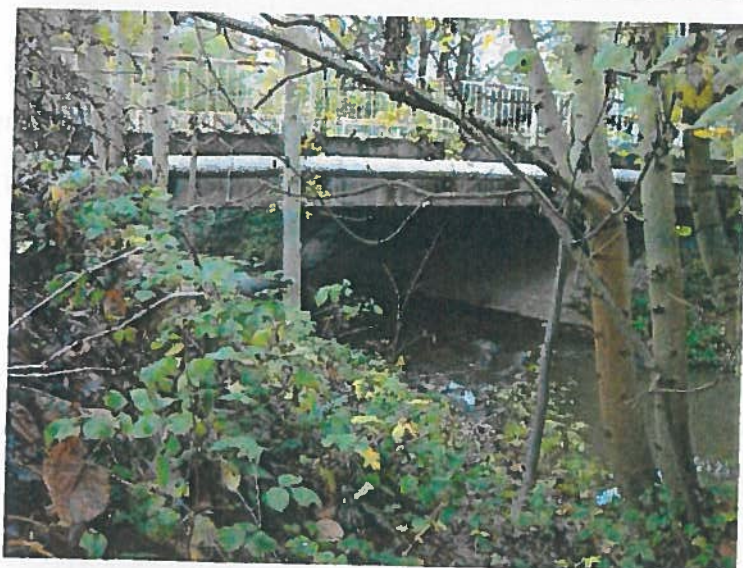

Levá strana mostu



OP1



OP2



podhled NK, patrné zatékání spárami
mezi nosníky



Detail výluhů ve spáře mezi nosníky



Zatékání na bok NK z pod římky



Degradace betonu pod
prefabrikovanými římsami, zatékání na
bok NK




Uchycená vegetace v levém chodníku



Trhliny v krytu chodníku na pravé straně



Detail koroze zábradlí

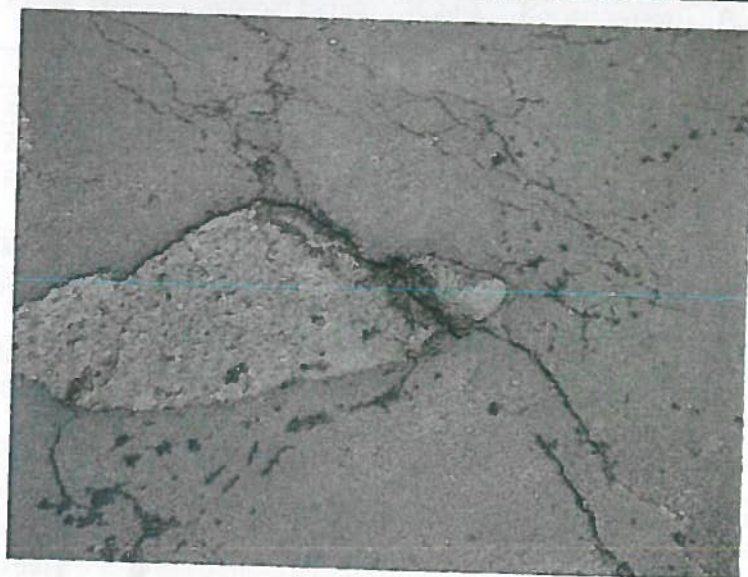


Jeden z mnoha výtluků ve vozovce

Mostní list mostu pozemní komunikace				
Ev.č. mostu:	2624 - 2			
Název mostu:	Most přes potok v Dubici			
Místní název :				
Předmět přemostění :	Vodoteč (stálý průtok) Potok			
Převáděná komunikace:	3. třída / 2624			
Název převáděné komunikace :				
Staničení liniové:	2,959 km	Staničení na úseku:	2,495 km	
Rok postavení:	1978			
Rok poslední rekonstrukce :				
Kraj :	Liberecký			
Okres :	Česká Lípa			
Katastrální území:	Dubice u České Lípy			
Správce mostu:	kraj Liberecký/KSS Libereckého kraje/provoz Západ			
Zatížitelnost v době uvedení do provozu, způsob a rok stanovení				
Způsob stanovení:	N (Způsob stanovení zatížitelnosti neznámý)			Rok: 2002
Vn = 40 t	Vr = 60 t	Ve = 80 t	Vaj (Va) = - t	
Zatížitelnost současná, způsob a rok stanovení				
Způsob stanovení:	N (Způsob stanovení zatížitelnosti neznámý)			Rok: 2015
Vn = 20 t	Vr = 48 t	Ve = 90 t	Vaj (Va) = 15 t	
Dl. přemostění:	13,85 m	Dl. nosné konst. :	15 m	Šikmost : Pravá / 94,44444 gr
Volná šířka :	10 m	Celková šířka mostu :	10,5 m	Plocha mostu : 157,5 m ²
Nosná konstrukce				
celk.počet polí :	1			
Podrobný popis nosné konstrukce: 11ks předpjatých PREFA nosníků KA-73, dl. 15m. Nosníky uloženy na neoprenová ložiska. Dilatační závěry podpovrchové. Římky ŽB monolitické.				
Popis skupin polí				
Počet polí:	Světlost šikmá:	Kolmá:	Konstr.výška:	Rozpětí: Druh stat.působení:
	m	m	m	m
1	13,85	13,7	0,85	14,375 Deska prostá
Stavební výška :	1,05 m	Úložná výška :	- m	
Způsob uložení NK				
Pozice:	Způsob uložení:	Typ:	Výrobce:	Označení:
Mostní závěry				
Pozice:	Typ:	Výrobce:	Označení:	
Izolace desky mostovky				
Typ:	Výrobce:	Materiál:		
Spodní stavba				
Podrobný popis spodní stavby: Opěry: ŽB prahy 1.0/1.0m osazené (vetknuté) do vrtaných pilot s armaturou nebo pažnicí do hl. 8.0m. Křídla: rovnoběžná z monolitického ŽB.				
Opěry				
Počet : 2	Délka: 11 až 11 m	Tloušťka: 1 až 1 m	Výška: 1 až 1 m	
Materiál: Železobeton		Základy:		
Přechodová oblast:				

Mezilehlé podpěry				
Počet : 0	Délka: Tloušťka:	Výška:	Materiál:	Základy:
Vozovka/chodníky:				
Povrch komunikace: Živice	Šířka mezi obrubami: 7 m	Plocha vozovky: 105 m2		
Konstrukce vozovky:				
Povrch chodníku: Nezadaný	Šířka chodníku: 1,5/1,5 m	Plocha chodníku: 45 m2		
Konstrukce chodníku:				
Odvodnění mostu:				
Druh:	Typ odvodňovačů:	Výrobce:	Svody (dn/mat).:	
Záchytná zařízení				
Zábradlí (typ/délka):				
Zábradelní svodidla (typ/délka):				
Svodidla (typ/délka) :				
Jiné vybavení :				
Ostatní údaje				
Výška mostu nad terénem: 4,75 m		Výška NK nad hladinou vody: - m		
Q100: m3/sec.	Hladina Q100: Normální hl. vody: 0,6 m			
Souřadnice mostu				
WGS-84 N:	E:	S-JTSK	X:	Y:
Cizí zařízení				
Typ: Správce: Popis: Vlevo za OP2 osazena silniční dopravní značka B29 Zákaz stání. Vzdušné vedení vpravo podél mostu a nad OP2 napříč komunikace. Vlevo na římse zavěšena na konzolách chránička.				
Správní údaje				
Archivace projektu:		Nezadaná		
Klasifikační stupeň stavu mostu:				
nosná konst.: V - Špatný		spodní stavba: V - Špatný		použitelnost: II - Podmíněně použitelné
Rok provedení poslední HPM (MPM): 2015				
Reprodukční pořizovací hodnota				
RPH : 0,00 Kč		Datum posledního stanovení RPH: 21.7.2016		
Datum tisku ML: 21.7.2016		Vypracoval: tisk z BMS - Machalík Tomáš		

Schematický náčrt mostu
(příčný řez, podélný řez, půdorys)

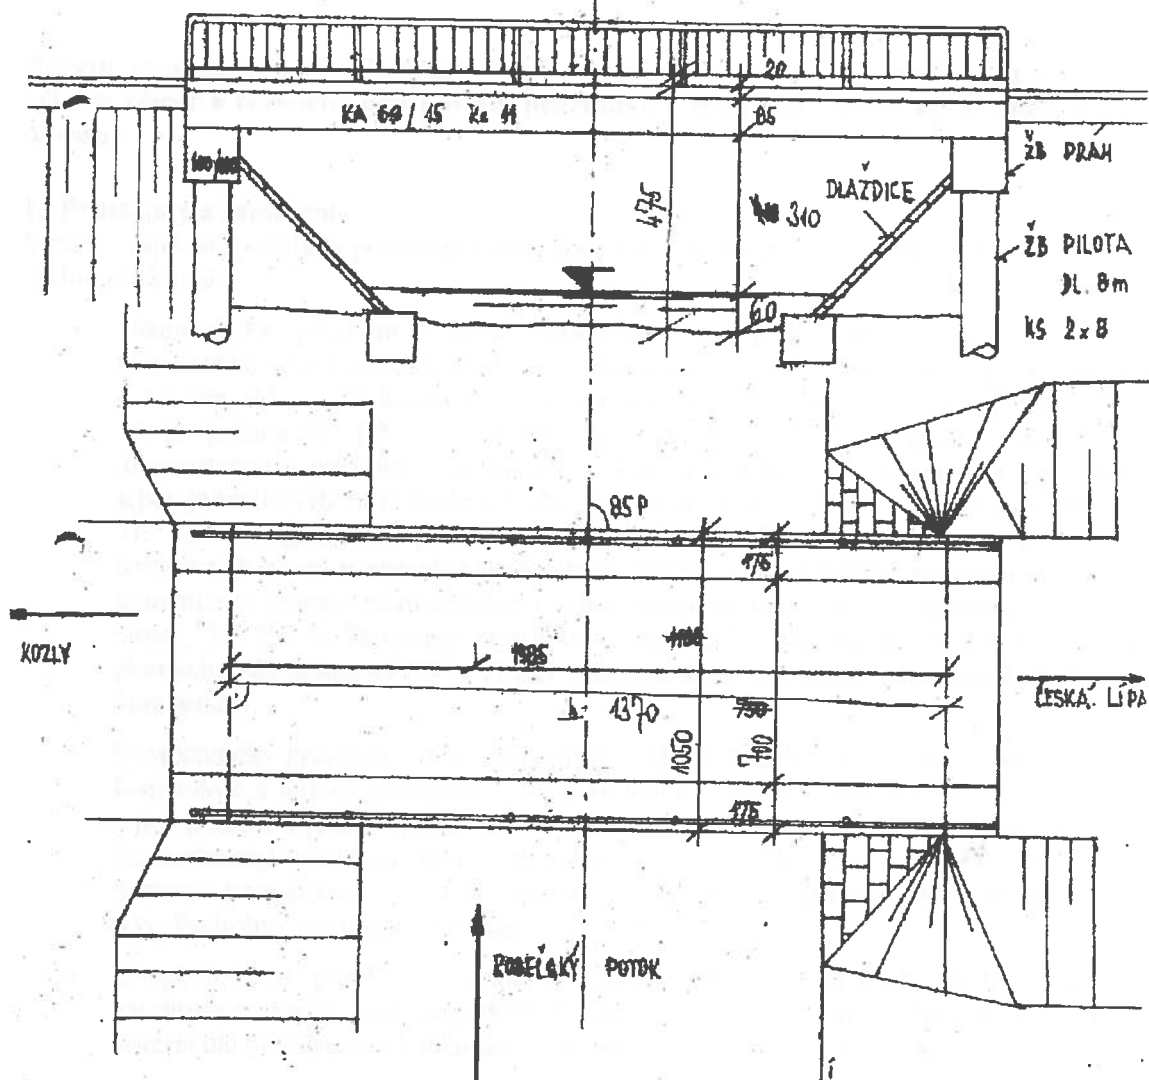

Schematický náčrt mostu, převzatý z ML

PŘÍLOHA č. 2

PODROBNÁ SPECIFIKACE PROVEDENÍ DÍLA

Rozsah prováděných projekčních prací v souvislosti se zpracováním projektové dokumentace, výkazu výměr a rozpočtu, prováděním průzkumů a zaměření, inženýrské činnosti a autorského dozoru¹:

1. Průzkumy a zaměření

V rámci zajištění podkladů potřebných pro řádné díla se předpokládá realizace zejména následujících druhů průzkumů:

- Diagnostický průzkum - bude zpracován vždy jako základní podklad pro stanovení technického řešení návrhu stavby a rozsahu navrhovaných prací. V případě diagnostického průzkumu stávajících konstrukcí vozovek bude při jeho zpracování postupováno v souladu se všemi požadavky TP 87 - Navrhování údržby a oprav netuhých vozovek. V případě diagnostického průzkumu stávajících mostních konstrukcí či konstrukcí propustků, zdí či jejich jednotlivých částí, bude při jeho zpracování postupováno v souladu se všemi požadavky TP 72 - Diagnostický průzkum mostů PK, TP 120 - Údržba, opravy a rekonstrukce betonových mostů pozemních komunikací, TP 183 - Diagnostický průzkum mostů pozemních komunikací, potupy monitorování a vyhodnocení koroze výztuží v betonu metodou akustické emise, TP 200 - Stanovení zatížitelnosti mostů PK navržených podle norem a předpisů platných před účinností EN a TP224 - Ověřování existujících betonových mostů pozemních komunikací.
- Geotechnický průzkum - bude zpracován vždy, pokud budou v rámci stavby navrženy nové konstrukce, k jejichž posouzení je dle platných ČSN třeba znát podrobné geotechnické údaje o jejich podloží. Při jeho zpracování bude postupováno v souladu se všemi požadavky TP 76A - Geotechnický průzkum po pozemní komunikaci a TP 76B - Geotechnický průzkum po pozemní komunikaci - část B, přičemž rozsah průzkumu bude odpovídat požadavkům pro tzv. „Podrobný průzkum“, viz. kap. 4.3 TP 76 A.
- Dendrologický průzkum - bude zpracován vždy, pokud bude zjištěno, že k realizaci navrhované stavby bude zapotřebí provést kácení mimolesní zeleně, na níž nelze uplatnit kritéria dle §8 odstavce 3 zákona č. 114/1992 Sb. o ochraně přírody a krajiny.

V rámci zajištění podkladů potřebných pro řádné provedení díla bude provedeno zaměření polohopisu a výškopisu lokality nezbytné pro zpracování dokumentací včetně zaměření viditelných znaků podzemních inženýrských sítí, soliterních stromů od průměru 10 cm, chodníků, ulic, vjezdů a ostatních předmětů měření. Zaměřeny budou šířkové a výškové poměry silnice a budou podloženy katastrální mapou. Bude provedeno mapování zobrazení polohopisu a výškopisu zájmového území a obstarání podkladů u majitelů a správců inženýrských sítí (Zaměření), zjištění hranic pozemků dle KN a/nebo PK a jejich majitelů příp. oprávněných z věcných břemen. Součástí zaměření bude popis povrchu měřeného území, např. asfalt, dlažba betonová, dlažba kamenná apod.

Zákres sítí a hranic pozemků dle KN a/nebo PK do mapového podkladu. Podzemní inženýrské sítě budou zobrazeny podle dodaných podkladů od jejich správců. Pokud budou získána digitální data,

¹ Rozsah specifikace je obecnější a zahrnuje i činnosti, které v konkrétním případě nemusí být relevantní. Například pokud specifikace uvádí diagnostiku mostů, je tento popis relevantním pro plnění smlouvy, pouze pokud je předmětem plnění rekonstrukce mostů, apod. Skutečný rozsah činností plyne z přílohy č. 4 smlouvy (plněny mají být naceňované položky).

budou tyto sítě zakresleny jako ověřené. Ostatní budou zakresleny podle převzatých podkladů neověřenou značkou.

Zaměření bude provedeno s podrobnostmi pro měřítko 1:1000 (v případě malého rozsahu řešeného území 1:500) s přesností odpovídající 3. třídě mapování. Zaměření bude provedeno formou digitální mapy vyhotovené v systému souřadnic S-JTSK a výškovém systému Bpv, a to ve formátu DXF (DWG, DGN), následně bude proveden export dat pro DMT (seznam souřadnic povinných hran). Zpracovaný elaborát musí splňovat podmínky ČSN 03410 a ČSN 013411 a musí vyhovovat zákonu č. 200/1994 Sb., o zeměměřičství, ve znění pozdějších předpisů, vyhlášce č. 31/1995 Sb., kterou se provádí zákon č. 200/1994 Sb., o zeměměřičství, ve znění pozdějších předpisů. Součástí díla je i zajištění vstupů na pozemky potřebné pro zaměření.

Jako součást zaměření bude zajištěn mapový podklad pro následné vyhotovení vytyčovacího výkresu prostorové polohy stavby, vyhotovení výkresu podrobného vytyčení hranice staveniště (zahrnuje dočasný a trvalý zábor pozemků) a záborového elaborátu s výpočtem náhrad.

2. Projektová dokumentace pro územní rozhodnutí (DÚR)

DÚR bude realizována v rozsahu přílohy č. 1 k vyhlášce č. 499/2006 Sb. ve smyslu zákona č. 183/2006 Sb, dále dle vyhlášky 146/2008 Sb. včetně všech souvisejících směrnic a dle podmínek a požadavků zadavatele a obecně závaznými právními a technickými předpisy. Poskytovatel se musí zavázat, že bude při tvorbě projektové dokumentace zohledňovat připomínky zadavatele.

3. Jednostupňová projektová dokumentace pro provádění stavby (PDPS)

Návrh způsobu rekonstrukce krytu či celé konstrukce vozovky bude stanoven na základě provedeného diagnostického průzkumu stávajících konstrukcí vozovky. Nezbytnou součástí navržené opravy vozovky bude zejména návrh zajištění funkčnosti jejího povrchového odvodnění (součástí bude oprava a pročištění stávajících propustků), včetně řešení příkopů a krajnic. Obecně je zájem zadavatele vyhnout se zásahu do soukromých pozemků.

Obsah jednostupňové projektové dokumentace pro provádění stavby (PDPS) je určen přílohou č. 9 k vyhlášce č. 146/2008 Sb., o dokumentaci dopravních staveb, ve znění pozdějších předpisů, ve smyslu zákona č. 183/2006 Sb. ve znění pozdějších předpisů, včetně všech souvisejících směrnic. Projektová dokumentace pro provádění stavby (PDPS) bude dále obsahovat soupis prací s podrobným výkazem výměr (SP). Rozsah soupisu prací s výkazem výměr (SP) je určen vyhláškou č. 169/2016 Sb., o stanovení rozsahu dokumentace veřejné zakázky na stavební práce a soupisu stavebních prací, dodávek a služeb s výkazem výměr.

Rozsah PDPS zahrnuje přílohy a výkresy stavby a stavebních objektů v členění podle dokumentace pro vydání stavebního povolení (případně kladného stanoviska k ohlášení stavby či jiných povolení zajišťujících realizaci stavby) (DSP), doplněné o další přílohy a výkresy tak, že dokumentace PDPS bude svým obsahem a podrobnostmi beze zbytku odpovídat požadavkům přílohy č. 9 k vyhlášce č. 146/2008 Sb., o dokumentaci dopravních staveb, ve znění pozdějších předpisů, včetně všech souvisejících směrnic a dále podmínkám stanoveným výzvou k podání nabídky, požadavkům objednatele a obecně závazným právním a technickým předpisům, dále je PDPS vypracována ve smyslu zákona č. 134/2016 Sb., o zadávání veřejných zakázek.

Dokumentace PDPS musí být dále rozpracována do podrobností, které jednoznačně vymezují předmět díla, tj. stavbu, její technické vlastnosti a umožňují vyhotovit soupis prací jako podklad pro ocenění zhotovení stavby zhotovitelem stavby.

Jako technicky podrobnější vodítko pro rozsah a obsah dokumentace pro provádění stavby (PDPS) slouží „Směrnice pro dokumentaci staveb pozemních komunikací“ Ministerstvo dopravy, Odbor infrastruktury, únor 2007 a její Dodatek č.1 z ledna 2010 a další návazné předpisy v účinném znění.

PDPS upřesní technické a kvalitativní požadavky potřebné pro jednoznačné vymezení realizace stavebních prací, dodávek a služeb, musí obsahovat technické specifikace, které představují technické charakteristiky prací a materiálů, které mají být použity při provádění stavby. Tyto musí být popsány objektivním způsobem, který zajišťuje užití za účelem, který je objednatelem zamýšlen. Technické specifikace nesmí být stanoveny tak, aby určitým dodavatelům zaručovaly konkurenční výhodu nebo vytvářely neodůvodněné překážky hospodářské soutěže.

Technické specifikace budou stanoveny odkazem na:

- a) české technické normy přejímající evropské normy nebo jiné národní technické normy přejímající evropské normy,
- b) evropská technická schválení,
- c) obecné technické specifikace stanovené v souladu s postupem uznaným členskými státy Evropské unie a uveřejněné v Úředním věstníku Evropské unie,
- d) mezinárodní normy, nebo
- e) jiné typy technických dokumentů než normy, vydané evropskými normalizačními orgány.

Dokumentace nesmí obsahovat požadavky nebo odkazy na obchodní firmy, názvy nebo jména a příjmení, specifická označení výrobků a služeb, která platí pro určitého podnikatele nebo jeho organizační složku za příznačné, patenty na vynálezy, užité vzory, průmyslové vzory, ochranné známky nebo označení původu.

Soupis prací s výkazem výměr (SP) bude zpracovaný dle třídníku OTSKP-SPK vč. souhrnného listu s podrobným popisem požadovaných standardů. Výkaz výměr musí být rozpracován podrobně do jednotlivých položek, tzn., že v uváděném kompletu je nutné specifikovat jednotlivé položky. SP musí vyhovovat požadavkům vyhlášky č. 169/2016 Sb., o stanovení rozsahu dokumentace veřejné zakázky na stavební práce a soupisu stavebních prací, dodávek a služeb s výkazem výměr.

Soupis prací s výkazem výměr (SP) musí být zpracován v tabulkovém editoru.

Součástí díla bude vedle PDPS i Kontrolní položkový rozpočet stavby (KR) – oceněný soupis prací s výkazem výměr. Tento bude zpracován v aktuální cenové úrovni za použití s objednatelem dohodnutých ceníků a odborných znalostí zhotovitele. KR bude zpracován vč. souhrnného listu, u jednotlivých položek bude uvedena jednotková cena příslušné položky, počet jednotek v položce, množství a celková cena za položku.

Zhotovitel bude plně odpovídat za úplnost zpracování soupisu prací s výkazem výměr (SP) a kontrolního položkového rozpočtu (KR) jak stanovuje zákon č. 134/2016 Sb., o zadávání veřejných zakázek.

Součástí projektu jsou i související nebo vyvolané stavební a inženýrské objekty a přeložky inženýrských sítí.

Dokumentace bude projednána na výrobních výborech za účasti všech orgánů, organizací a vlastníků pozemků dotčených touto stavbou.

Dopravně inženýrská opatření navržená během stavby (DIO) budou projednána se zástupci dotčených obcí a následně schválena příslušným dopravním inspektorátem Policie ČR.

Pozn.: S ohledem na snahu o dosažení co možná nejkratších lhůt výstavby, zadavatel preferuje návrh rekonstrukce komunikace za úplné uzavírky provozu., z důvodu zajištění co nejkratší lhůty výstavby, provedení projektované rekonstrukce za uzavřeného silničního provozu.

Projektová dokumentace bude na rozpiskách označena stupněm PDPS a konkrétním jménem akce.

4. Inženýrská činnost a zajištění povolení stavby

Předmětem plnění je provádění inženýrské činnosti za účelem zajištění pravomocných územních rozhodnutí a stavebních povolení (případně kladných stanovisek k ohlášení stavby či jiných povolení zajišťujících realizaci stavby). Celkový rozsah činnosti je určen platnou právní úpravou ČR a obsahem IČ je zajištění všech dokladů a pravomocných rozhodnutí nutných k završení činnosti (zajištění povolení stavby).

Veškerá rozhodnutí a smlouvy musí být vystaveny na objednatele, případně na jiný subjekt dle pokynů objednatele. Při zřizování věcného břemene bude jako stavebník uveden objednatel, případně jiný subjekt dle pokynů objednatele, jako budoucí oprávněný majetkový správce IS, jako budoucí povinný vlastník pozemku.

Objednatel vystaví zhotoviteli plnou moc k uskutečnění právních jednání jménem objednatele a k jednání s dotčenými správními orgány, fyzickými osobami a právnickými osobami pro provádění inženýrské činnosti za účelem zajištění povolení stavby.

Inženýrská činnost zahrnuje projednání s dotčenými subjekty, majetkovými správci a dotčenými orgány státní správy, formulace a podání žádostí s cílem vydání zásadních stanovisek, vyjádření, rozhodnutí (vč. doložky právní moci), souhlasu a výjimek potřebných k vydání stavebních povolení (případně kladných stanovisek k ohlášení stavby či jiných povolení zajišťujících realizaci stavby), a to v souladu s právními předpisy.

V rámci výkonu zajištění povolení stavby je zabezpečení majetkoprávní agendy spojené s přípravou stavby včetně zabezpečení příslušných smluv (např. vstup na pozemky, věcná břemena, výkupy a pronájmy pozemků popřípadě objektů a atd.). Nedílnou součástí majetkoprávní agendy je i projednání s dotčenými majiteli.

Součástí díla jsou i práce v tomto bodu výše nespecifikované, které však jsou k řádnému plnění díla nezbytné a o kterých uchazeč, vzhledem ke své kvalifikaci a zkušenostem měl nebo mohl vědět. Provedení těchto prací však v žádném případě nezvyšuje sjednanou cenu díla. Součástí ceny díla jsou veškeré správní poplatky.

5. Autorský dozor během realizace akce

Výkon autorského dozoru (dále jen „AD“), se bude účtovat podle skutečně odpracovaných hodin a bude vykonán pouze na výzvu objednatele po dobu realizace stavby. Výkon autorského dozoru bude probíhat od zahájení stavby až do nabytí právní moci kolaudačního rozhodnutí. Rozsah činností autorského dozoru je dán přílohou č. 2 Výkonového a honorářového řádu ČKAIT, 2003.

Zhotovitel bude provádět posuzování návrhů na případné změny vyvolané nepředvídatelnými okolnostmi při realizaci stavby. Souhlas s případnou změnou potvrdí svým podpisem na změnovém listu.

V případě, že změna bude vyvolaná chybou v PD, nevzniká zhotoviteli nárok na odměnu.

Zjistí-li zhotovitel při výkonu autorského dozoru nedodržení projektové dokumentace stavby, uvědomí bez zbytečného odkladu o této skutečnosti objednatele. Dodavatele stavby uvědomí v případě nebezpečí z prodlení. V odůvodněných případech uvede stručnou charakteristiku porušení dokumentace a tomu odpovídající důsledky.

Objednatel zajistí pro zhotovitele nezbytné podmínky pro výkon sjednaného autorského dozoru, v tomto smyslu zejména oznámí zhotovitele jako osobu vykonávající autorský dozor dodavateli stavby a zajistí, aby zhotovitel dostával potřebné podklady týkající se realizace stavby a kontrolních dnů stavby. Předpoklad počtu hodin výkonu AD je součástí přílohy č. 4 této smlouvy. Do sazby za odpracovanou hodinu jsou započítány náklady na dopravu.

Do předmětu plnění jsou zahrnuty i práce v tomto bodu výše nespecifikované, které však jsou k řádnému plnění díla nezbytné a o kterých zhotovitel vzhledem ke své kvalifikaci a zkušenostem měl nebo mohl vědět. Provedení těchto prací však v žádném případě nezvyšuje sjednanou cenu díla.

Dokumentace bude předávána objednateli následovně:

Průzkumy a zaměření	<u>Zaměření</u> : 1x v listinné podobě a 1x digitálně na CD <u>Průzkumy</u> : 6x v listinné podobě a 1x digitálně na CD – budou odevzdány součástí PDPS
Projektová dokumentace pro územní rozhodnutí (DÚR)	6x v listinné podobě a 1x digitálně na CD
Jednostupňová dokumentace pro provádění stavby (PDPS), skládající se z Projektové dokumentace pro provádění stavby (PDPS) a Soupisu prací s výkazem výměr (SP) vč. Soupisu prací s výkazem výměr (SP) bez cen	6x v listinné podobě a 1x digitálně na CD
Kontrolní položkový rozpočet stavby (KR)	1x v listinné podobě a 1x digitálně na CD
Dokladová část	1x v tištěné podobě a 1x digitálně na CD
Originál platného stavebního povolení (případně kladného stanoviska k ohlášení stavby či jiných povolení zajišťujících realizaci stavby) vč. dokladové části). Součástí je i případné územní rozhodnutí (ÚR)	1x v tištěné podobě a 1x digitálně na CD

Zhotovitel předá veškerou grafickou, obrazovou, textovou, tabulkovou a jinou dokumentaci v elektronické (digitální) podobě, která bude 1x ve formátu pdf. a 1x v otevřeném (editovatelném) formátu .doc, .dwg nebo .dgn a .xls.

Pokud je předmětem plnění rovněž zpracování geodetického zaměření, zavazuje se zhotovitel předat toto zaměření v tištěné podobě a v digitální podobě ve formátu .dwg, resp. .dgn, případně odevzdat vytyčovací síť stavby a vytyčované body ve formátu .doc, nebo .xls.

PŘÍLOHA č. 3
VZOR PŘEDÁVACÍHO PROTOKOLU

Předávací protokol

ke smlouvě o dílo č.

Smluvní strany:

Krajská správa silnic Libereckého kraje, příspěvková organizace

se sídlem: České mládeže 632/32, 460 06 Liberec 6

IČ : 70946078

dále jen „objednatel“

a

SUDOP PRAHA a.s.

se sídlem Praha 3, Žižkov, Olšanská 2643/1a, PSČ 130 80

IČ: 25793349

dále jen „zhotovitel“

sepisují tento předávací protokol o předání díla na základě smlouvy o dílo č.
kterou výše uvedené smluvní strany uzavřely dne

Předmět a rozsah plnění:

Smluvní strany potvrzují, že zhotovitel v níže uvedený den, měsíc a rok a v níže uvedeném místě předal toto dílo:

Čas a místo předání:

Smluvní strany potvrzují, že se předání uskutečnilo na pracovišti Krajská správa silnic Libereckého kraje, příspěvková organizace, Československé armády 4805/24, 466 05 Jablonec nad Nisou.

Oznámení o výhradách:

Objednatel potvrzuje, že provedl prohlídku předávaného díla a nemá žádné výhrady / má tyto výhrady:

Objednatel s ohledem na uvedené výhrady dílo akceptuje a požaduje odstranění vad díla v souladu s podmínkami smlouvy. / Objednatel s ohledem na uvedené výhrady dílo odmítá a požaduje odstranění vad díla v souladu s podmínkami smlouvy.

Vyjádření zhotovitele k uvedeným výhradám:

Smluvní strany svým podpisem shodně stvrzují pravdivost údajů uvedených v tomto předávacím protokolu.

V Jablonci n. N. dne

Za objednatele

Za zhotovitele

.....

.....

Příloha č. 4 Smlouvy - Rekapitulace nákladů k ocenění

Akce: Silnice III/2624 Česká Lípa - Kozly, rekonstrukce silnice

REKAPITULACE NÁKLADŮ					Cena bez DPH (Kč)	DPH 21% (Kč)	Cena s DPH (Kč)
1. Průzkumy a zaměření							
Geodetické zaměření včetně aktuálního průběhu IS					120 000	25 200	145 200
Diagnostika vozovky celého úseku dle TP 87					200 000	42 000	242 000
Dendrologický průzkum podél celého úseku					30 000	6 300	36 300
Diagnostický průzkum mostu					50 000	10 500	60 500
geologický průzkum - 1ks vrtané sondy pro založení mostu					20 000	4 200	24 200
2. Jednostupňová projektová dokumentace pro provádění stavby (PDPS)							
Jednostupňová projektová dokumentace pro provádění stavby(PDPS)					650 000	136 500	786 500
3. Inženýrská činnost a zajištění povolení stavby							
Výkon IČ k získání nezbytných povolení včetně všech správních poplatků					90 000	18 900	108 900
4. Autorský dozor během realizace akce			Předpoklad hodin	Cena bez DPH za 1 h (Kč)			
Autorský dozor			5	800	4 000	840	4 840
NÁKLADY CELKEM					1 164 000	244 440	1 408 440

V Praze dne 01. 08. 2017

Ing. Tomáš Slaviček
předseda představenstva
SUDOP PRAHA a.s.

Ing. Ivan Pomykáček
místopředseda představenstva
SUDOP PRAHA a.s.

Seznam poddodavatelů

Níže podepsaný účastník předkládá seznam poddodavatelů, které plánuje využít pro plnění veřejné zakázky s názvem „Silnice III/2624 Česká Lípa - Kozly, rekonstrukce silnice“:

Název a identifikace poddodavatele (Obchodní název, sídlo, IČ)	Slovní popis plnění poddodavatele	Poměr finančního objemu plnění poddodavatele k finančnímu objemu celkového plnění dle smlouvy (v %)
-----	-----	-----

---NETÝKÁ SE---

Zhotovitel bude provádět dílo vlastními kapacitami

V Praze dne 01. 08. 2017

SUDOP PRAHA a.s.
Ing. Tomáš Slaviček
předseda představenstva

SUDOP PRAHA a.s.
Ing. Ivan Pomykáček
místopředseda představenstva

Etická doložka

Závazek dodržování Etického kodexu

SUDOP PRAHA a.s.

PRO OBCHODNÍ PARTNERY SUDOP PRAHA a.s.

Smluvní strana je povinna chovat se eticky a v rámci své činnosti pro SUDOP PRAHA a.s. (dále jen „SP“) dodržovat morální a profesionální principy chování zakotvené v Etickém kodexu SUDOP PRAHA a.s. (dále jen „Etický kodex“).

Smluvní strana má povinnost seznámit se s Etickým kodexem, který je v aktuálním znění přílohou této Smlouvy ve formě odkazu na jejich stažení na webových stránkách SP, zavazuje se jej dodržovat při plnění povinností vyplývajících z této Smlouvy a vzniklých na jejím základě a zavazuje se zajistit, že principy chování vyjádřené v Etickém kodexu budou stejnou měrou dodržovány všemi zaměstnanci Smluvní strany či osobami v obdobném postavení, členy statutárních nebo dozorčích orgánů Smluvní strany a osobami jednajícími jménem této smluvní strany.

Součástí Etického kodexu jsou kontakty pro nahlašování podezření na nekalé jednání, kterým se rozumí jednání či chování v rozporu s právními či vnitřními předpisy SP, zejména Etickým kodexem, které by mohlo vést k trestnímu stíhání a případně odsouzení SP dle zákona o trestní odpovědnosti právnických osob nebo jinak poškodit reputaci SP. Smluvní strana je oprávněna tyto kontakty využít, pokud bude mít podezření, že jednáním zaměstnanců SP nebo jiných osob jednajícími jménem SP došlo právě k takovému jednání, nebo se takové jednání připravuje.

Aktuální znění Etického kodexu je k dispozici na webových stránkách http://www.sudop.cz/uploads/files/1061_eticky-kodex.pdf. Znění Etického kodexu je SP oprávněna jednostranně měnit a povinna zveřejnit na svých webových stránkách, aniž by Smluvní strany musely vyhotovovat dodatek k této Smlouvě. Smluvní strana se zavazuje webové stránky SP sledovat a vždy se s aktuálním zněním Etického kodexu seznámit.

http://www.sudop.cz/uploads/files/1061_eticky-kodex.pdf