


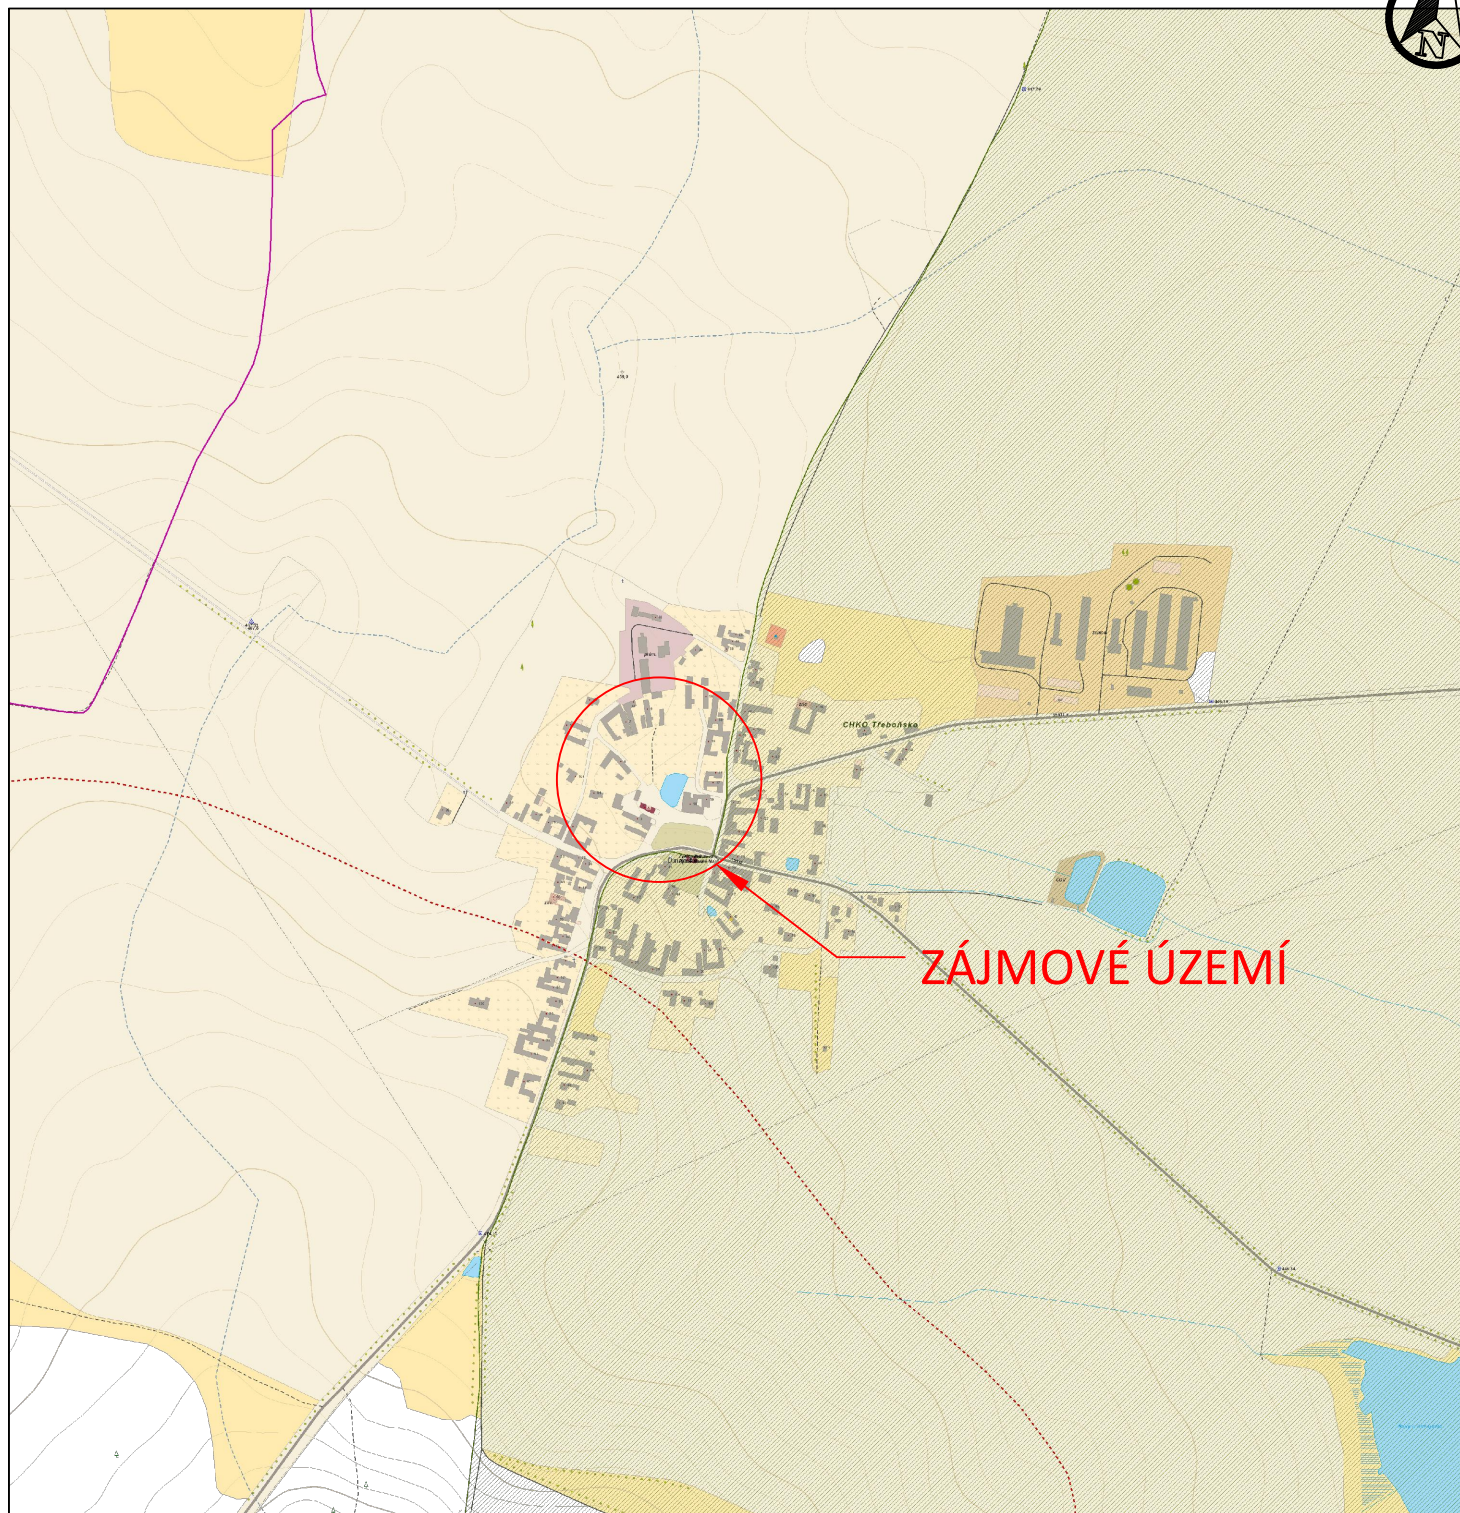

AQUAPROJEKT®

Hlavní inž. projektu:	Ing. Michal Manda, GSM: 607 645 592			Ing. Michal Manda	
Projektant:	Tomáš Moravec, GSM: 602 130 831			AQUAPROJEKT®	
Objednatel:	Obec Dunajovice, č.p. 4, 379 01 Třeboň			Na Sadech 9	
Místo, k.ú:	Dunajovice	Okres:	České Budějovice	370 01 České Budějovice	
Akce-objekt:	Dunajovice - oprava kanalizační stoky na p.č. 2623/1, k.ú. Dunajovice Změna č. 1			IČ: 15807673	
				Formát	A4
				Datum	10/2021
				Stupeň	DOS
Stavební objekt:				Čís. zak.	385/D/20
Příloha:	Přehledná situace			M:	č. výkr.
				1:10000	2.