


NOVÝ PŘÍRODNÍ TRÁVNÍK
M 1:5

UMĚLÁ TRÁVA
M 1:5

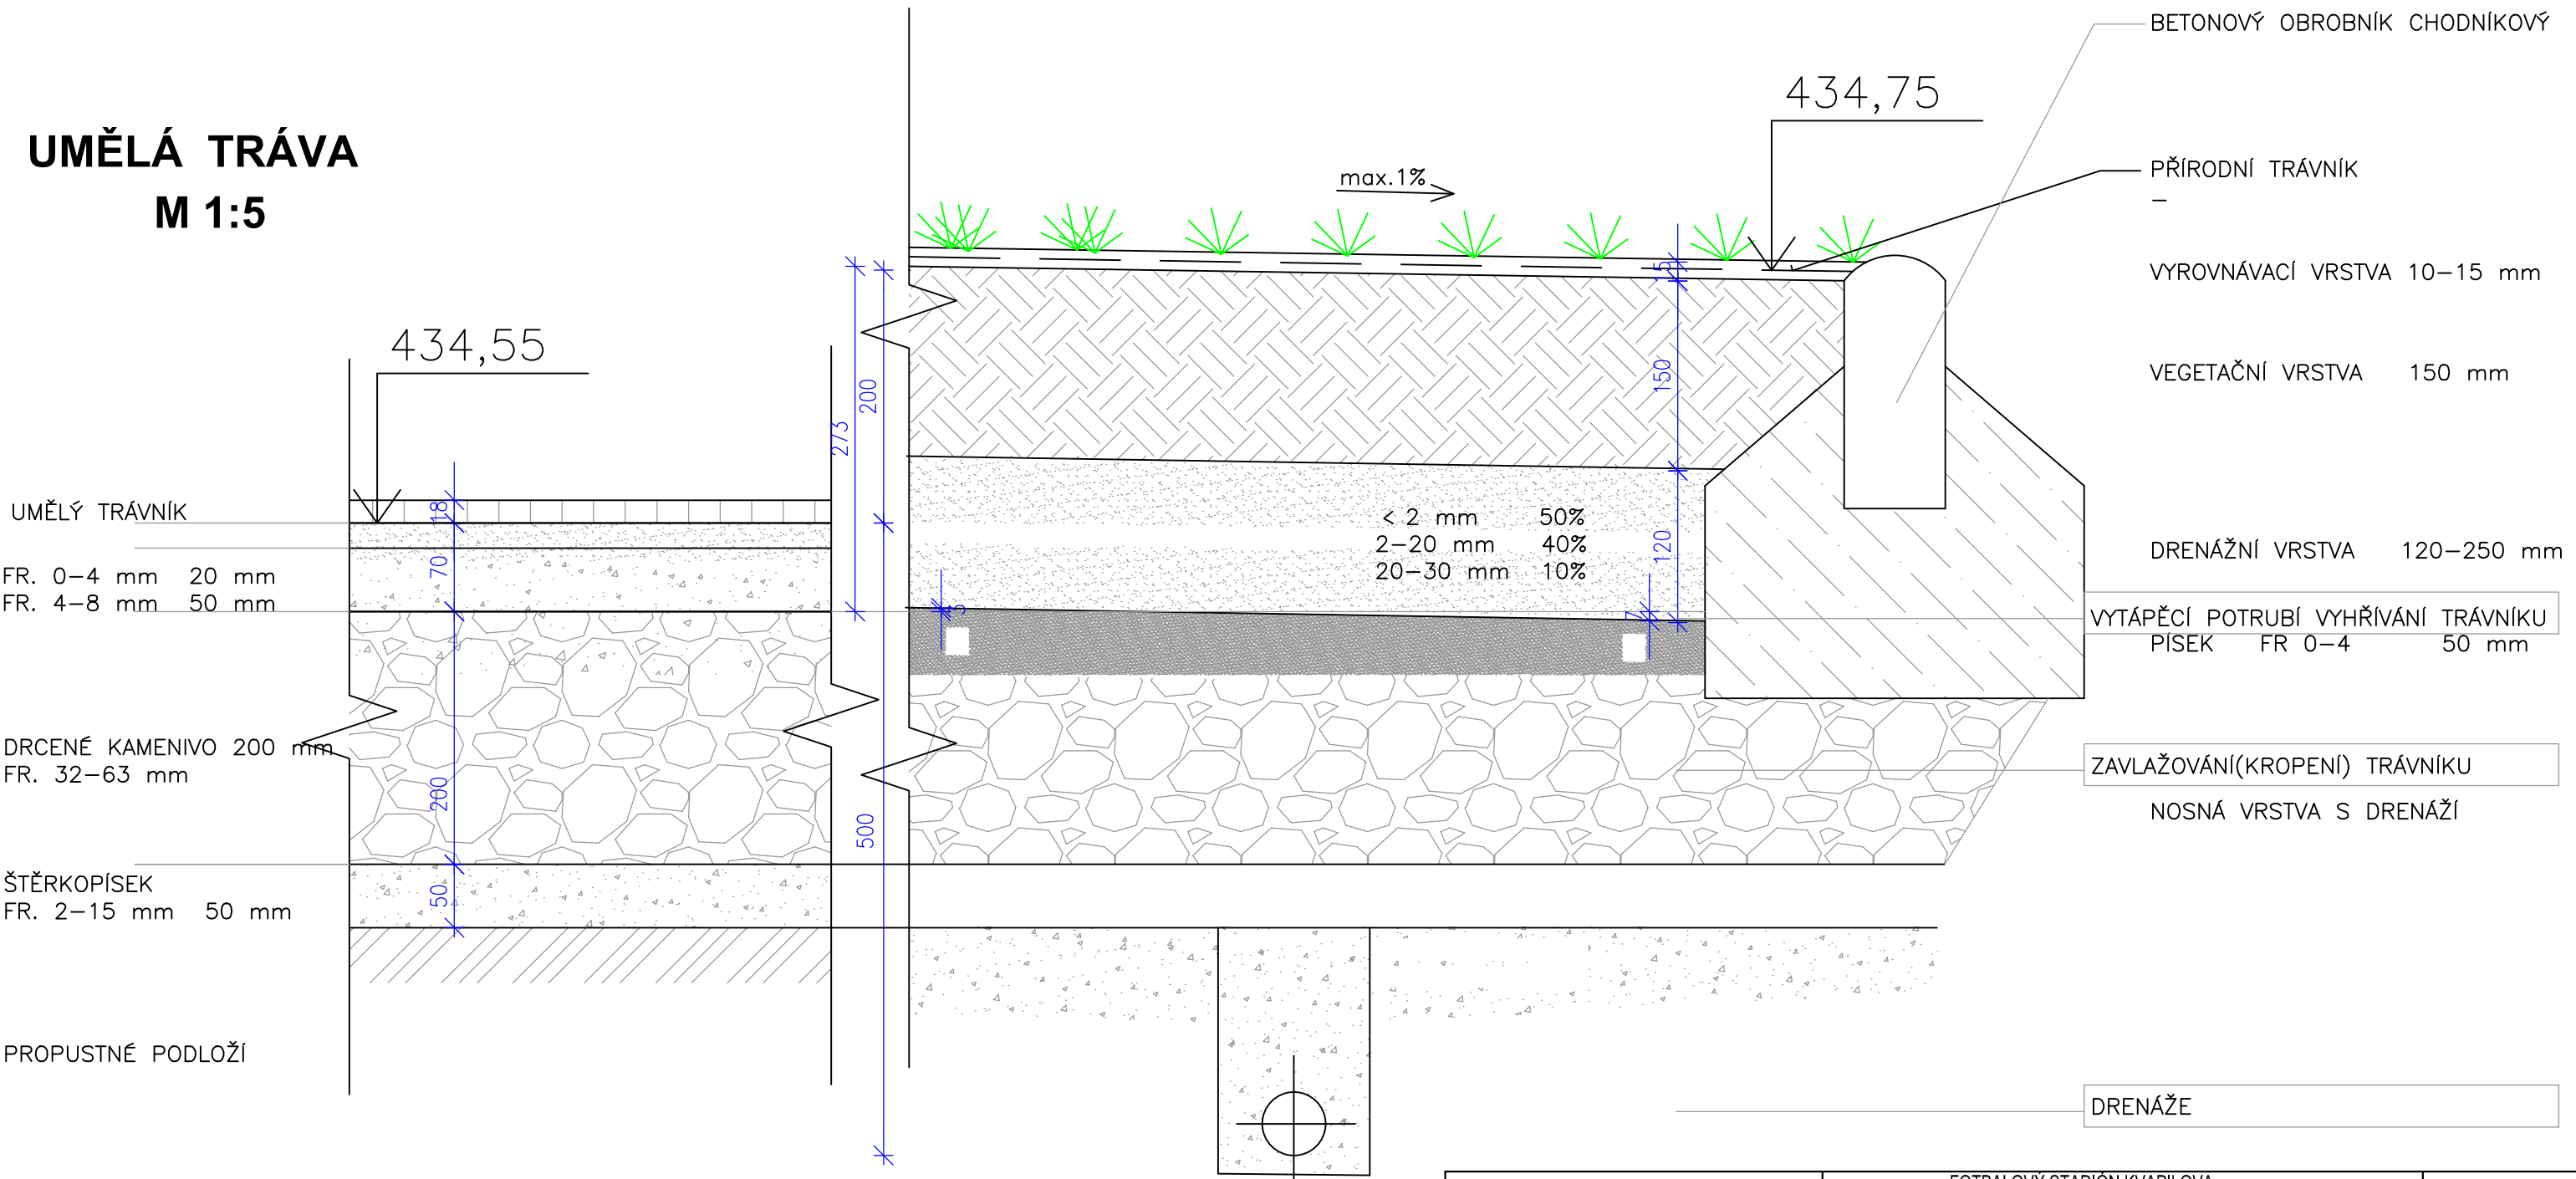

VSP - projekt Údolní 2188 390 02 TÁBOR STAVEB.ARCH. KONSTRUKCE ÚSTŘ.TOPENÍ VZDUCHOTECH. ZDRAV.INST. ELEKTRO POŽÁR.OCHRANA TECHNOLOGIE VYPRACOVAL ING. MAREK ZODP. PROJEKTANT ING. MAREK HL. INŽ. PROJEKTU ING. POLEJ AUTOR PROJEKTU –
