


Dunajovice - 1 : 250

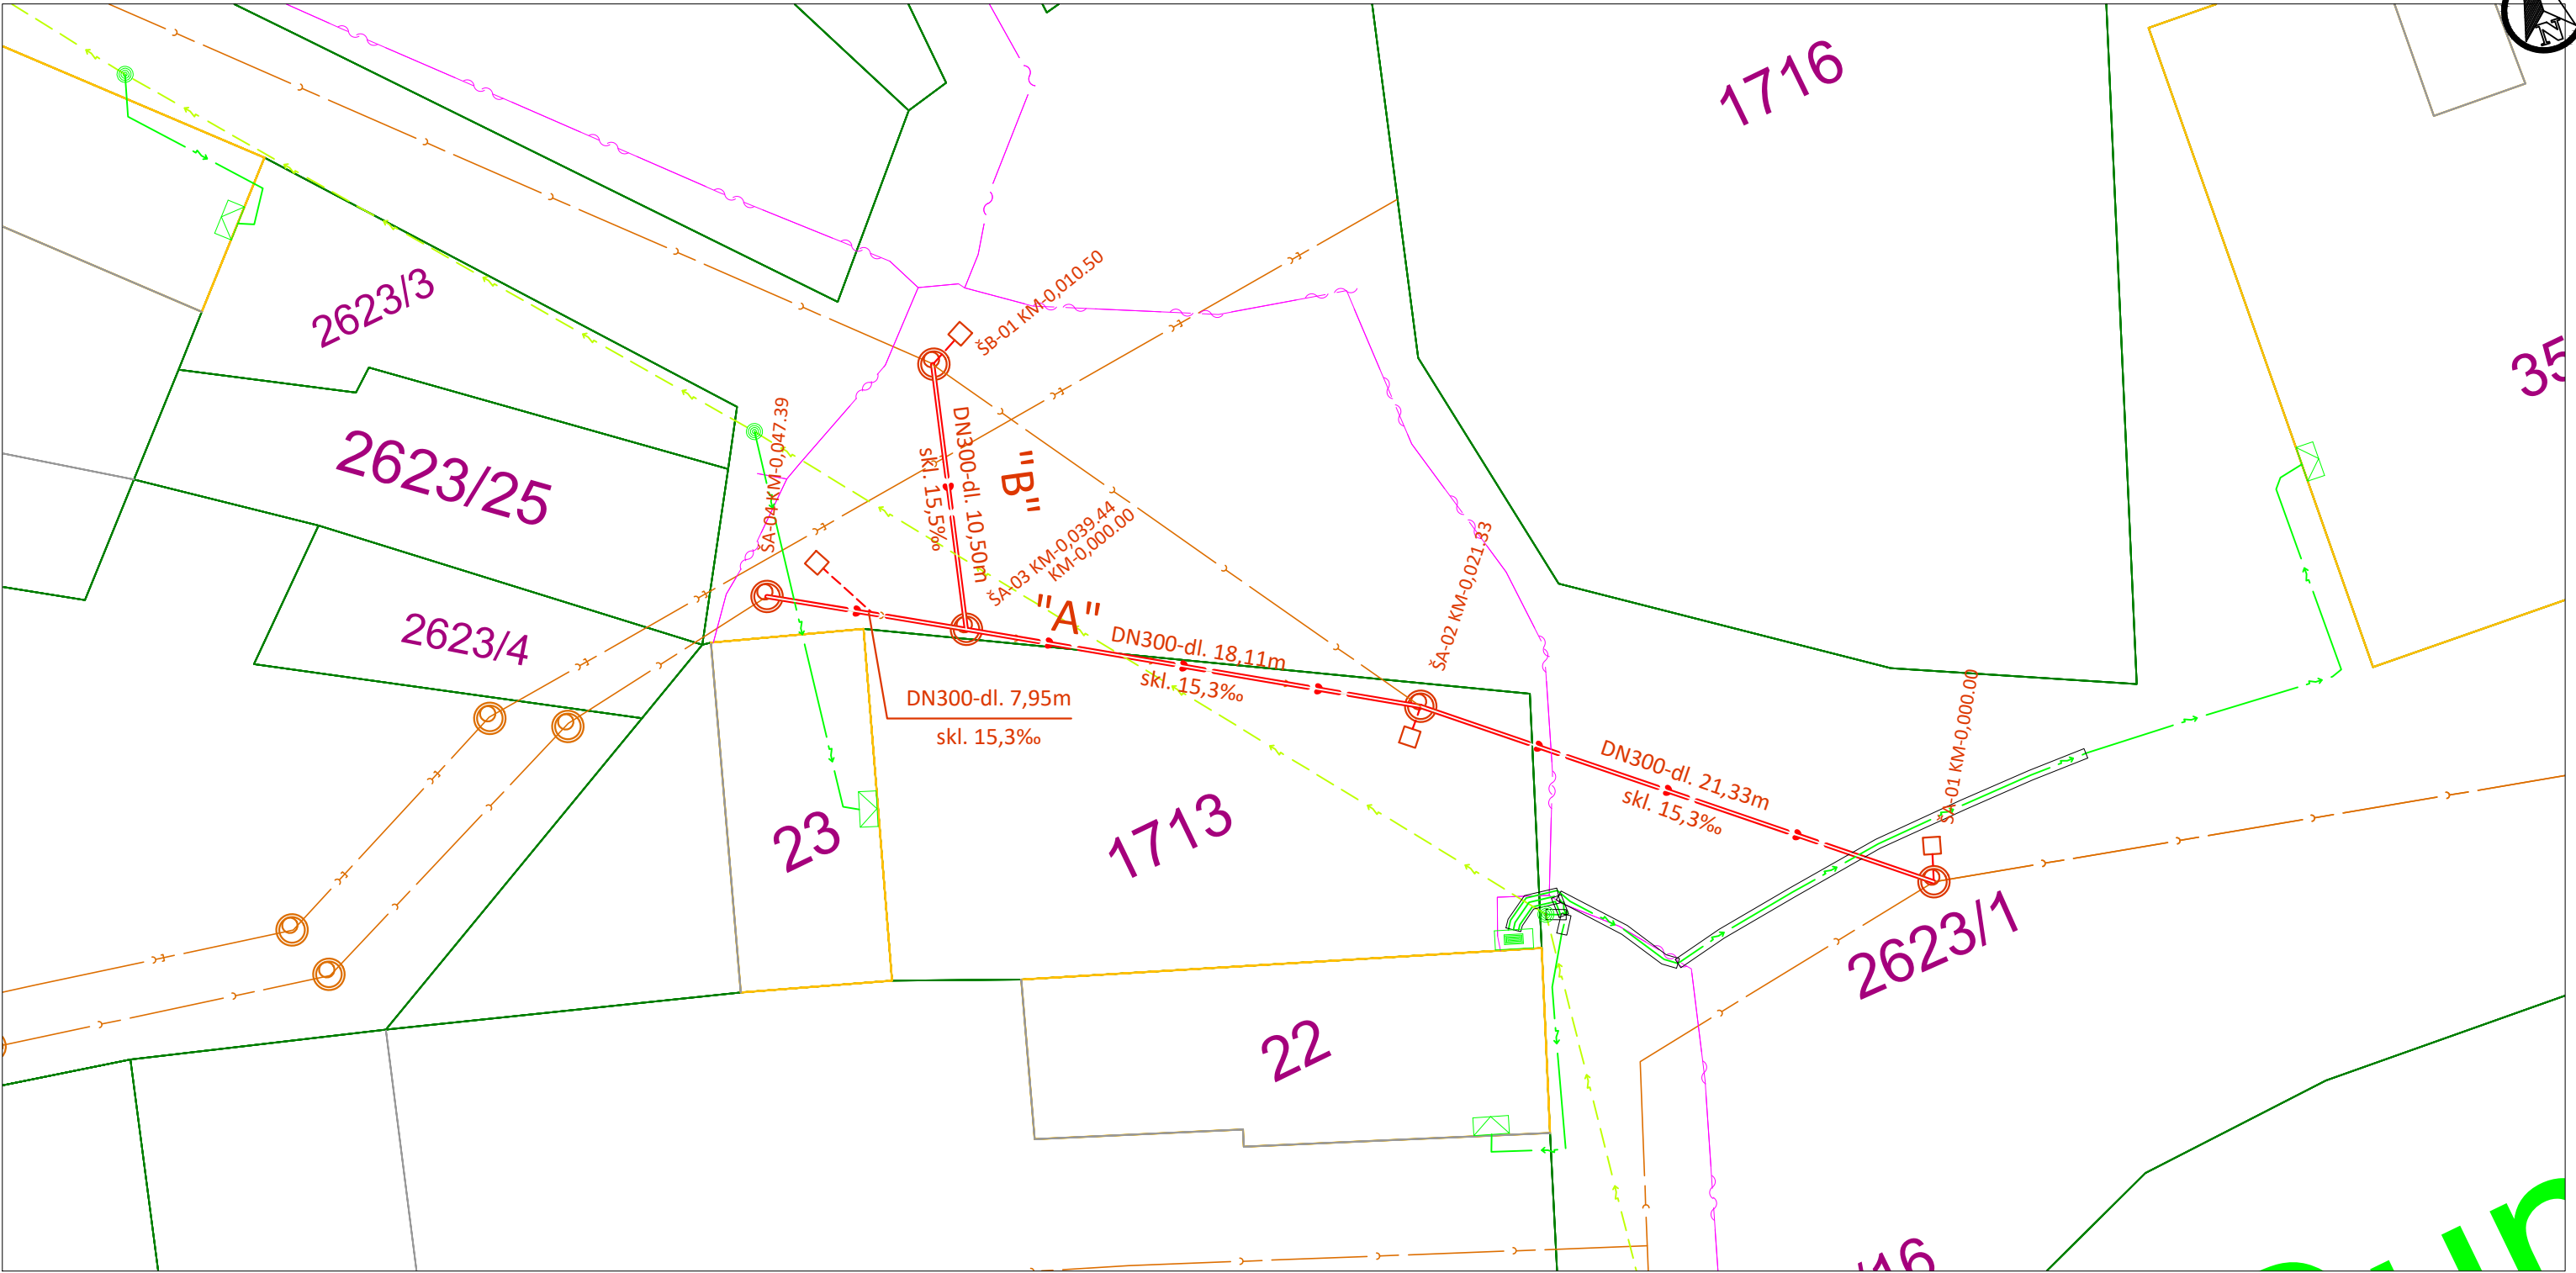

Legenda:

- Opravovaná kanalizace-jednotná
- Opravovaná kanalizační vpust'
- Sdělovací kabel (O2 Telefónica a.s.)
- Stávající kanalizace-jednotná (ČEVAK a.s.)
- Stávající kanalizace-dešťová (ČEVAK a.s.)
- Kabel NN (E-ON a.s.)
- Nadzemní vedení NN (E-ON a.s.)

Jednotná kanalizační stoka "A", dl. 47,39m
PP potrubí-korugované, DN300 SN12, dl. 47,39m

Jednotná kanalizační stoka "B", dl. 10,50m
PP potrubí-korugované, DN300 SN12, dl. 10,50m

AQUAPROJEKT®			
Hlavní inž. projektu:		Ing. Michal Manda, GSM: 607 645 592	
Projektant:		Tomáš Moravec, GSM: 602 130 831	
Objednatel:		Obec Dunajovice, č.p. 4, 379 01 Třeboň	
Místo, k.ú.:		Dunajovice	Okres: České Budějovice
Akce-objekt:		Dunajovice - oprava kanalizační stoky na p.č. 2623/1, k.ú. Dunajovice Změna č. 1	
		IČ: 15807673	
		Formát	2 A4
		Datum	10/2021
		Stupeň	DOS
Stavební objekt:		Čís. zak.	385/D/20
Příloha:		M:	č. výkr.
Podrobná situace		1:250	4.