




PŮDORYS M 1:100

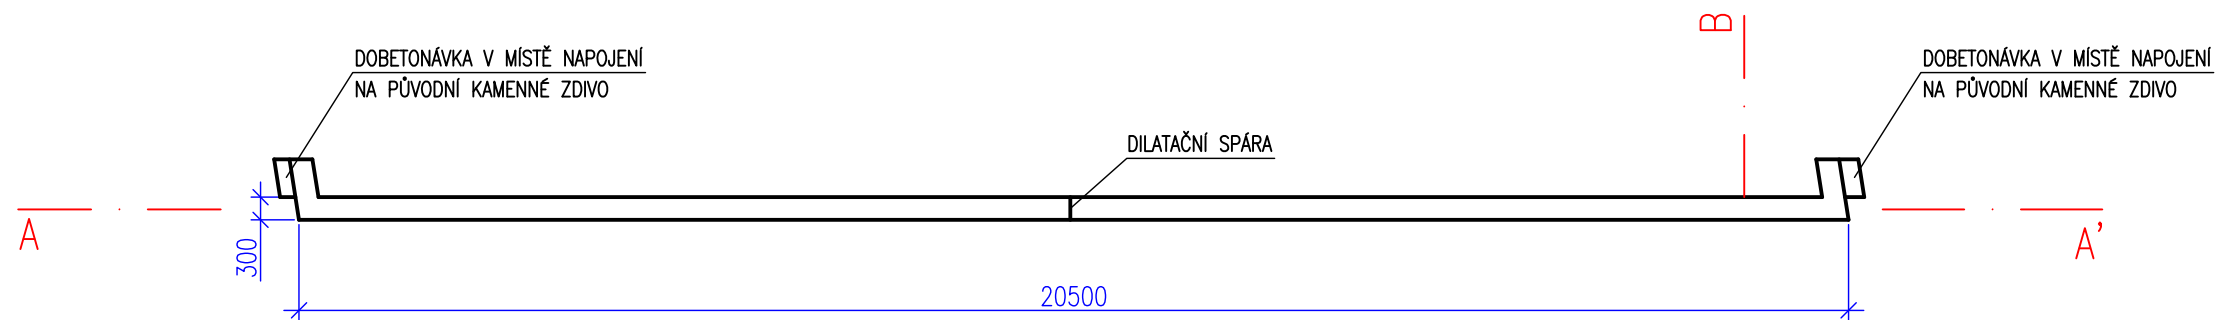

ŘEZ A–A' M 1:100

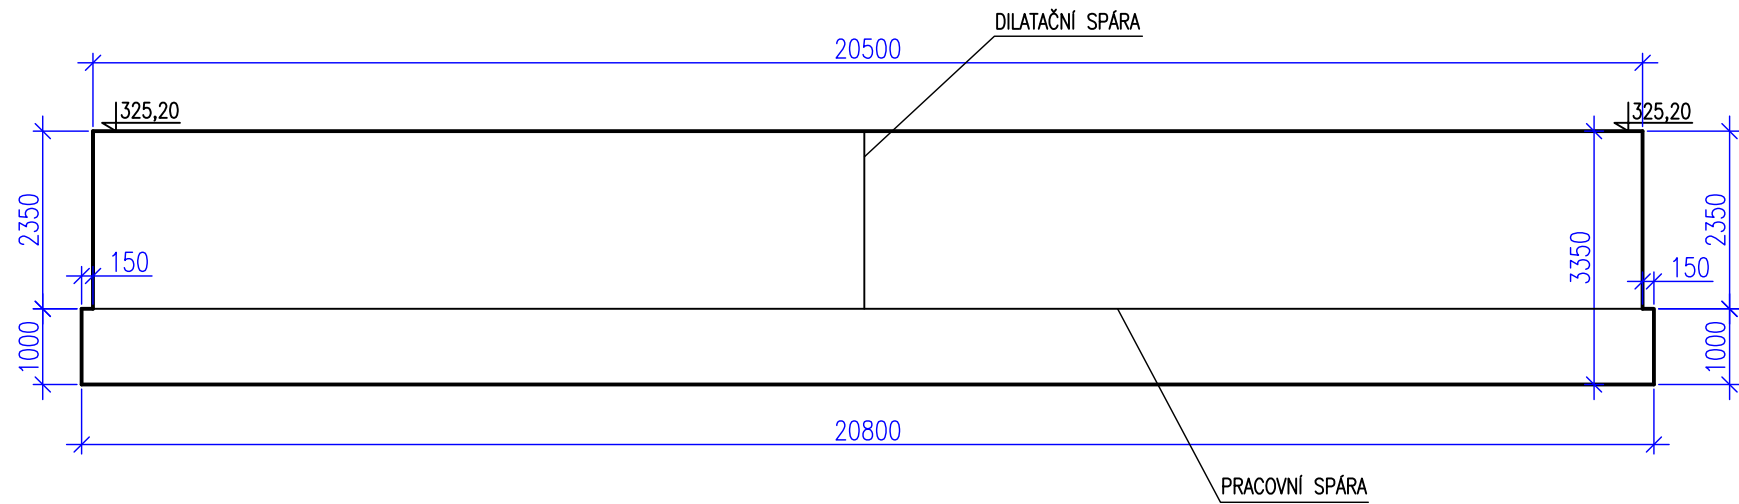

ŘEZ B–B' M 1:100

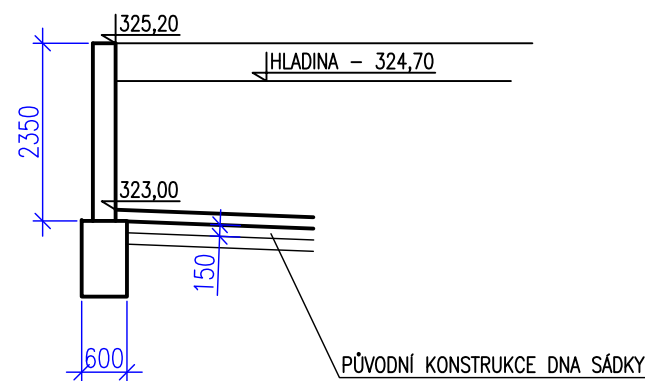

Investor:	RYBÁŘSTVÍ LITOMYŠL s.r.o., SOKOLOVSKÁ 121, LITOMYŠL	Ing. Miroslav Skryja Vejmluvova 82 591 02 Žďár nad Sázavou	
Okres:	SVITAVY		
Kat.území:	LITOMYŠL		
Stavba:	STARÉ SÁDKY – OPRAVA SÁDKY Č. 4	IČ:	67518214
		Datum:	ÚNOR 2023
		Stupeň:	PROJEKT
Příloha:	PŮDORYS A ŘEZY	Měřítko:	1:100
		Příl. čís.:	D.3.1.