



OBVODOVÁ ZEĎ – VÝZTUŽ
PŘÍČNÝ ŘEZ M 1:20

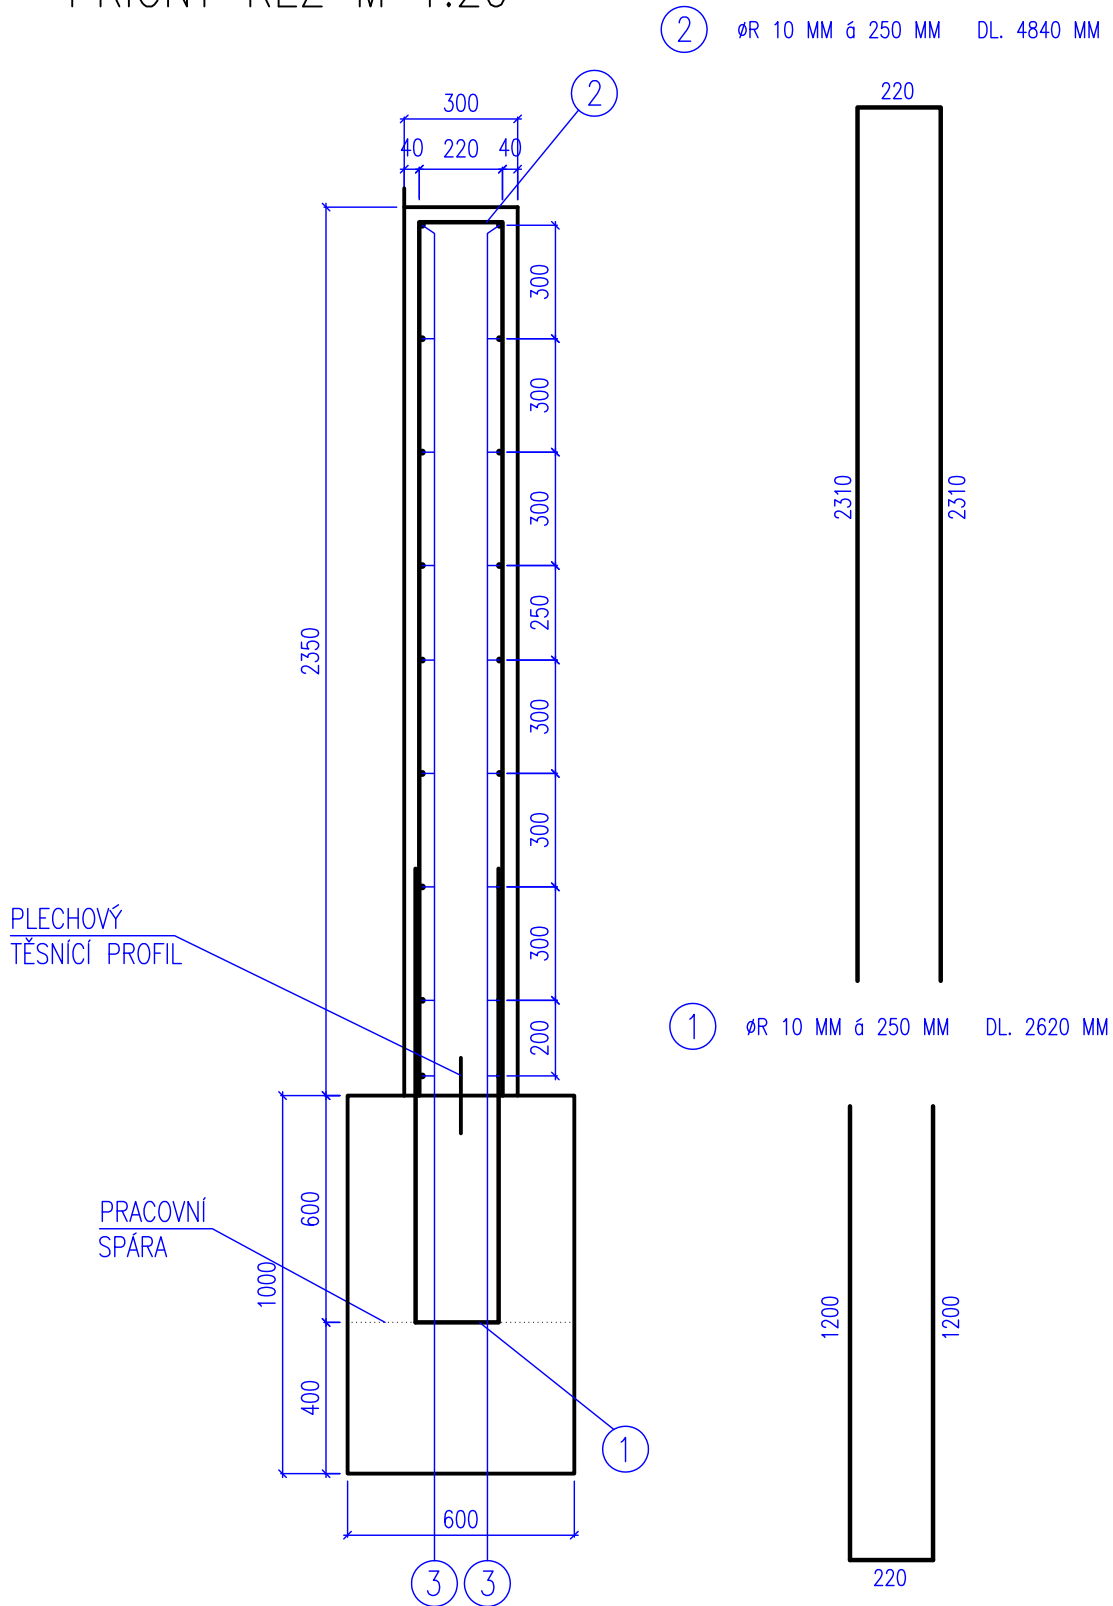

DÉLKY VÝZTUŽE BUDOU PŘÍZPŮSOBENY DLE UMÍSTĚNÍ


3 ØR 8 MM á 300 MM DL. DLE KONKRÉTNÍHO UMÍSTĚNÍ

DETAIL VÝZTUŽE KOLEM DILATAČNÍ SPÁRY
PODÉLNÝ ŘEZ M 1:20

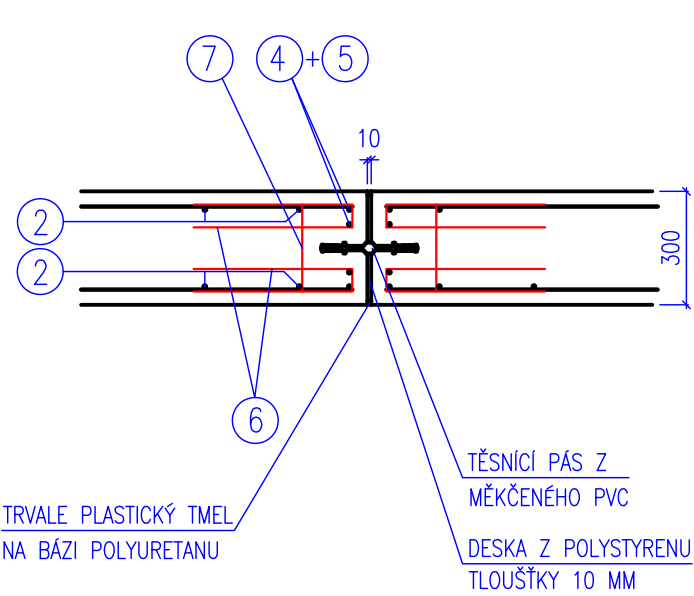

Výkaz výměr na 1 běžný metr zdi				
Výkaz výměr - ocel 10 505 - STARÉ SÁDKY				
Položka	průměr	ks	délka 1ks	10 505
				prům. 10 mm
1	10 mm	4	2,62	10,48
2	10 mm	4	4,84	19,36
Celková délka v m				29,84
Hmotnost 1 bm v kg				0,617
Hmotnost oceli celkem v kg				18,41
Položka	průměr	ks	délka 1ks	10 505
				prům. 8 mm
3	8 mm	18	1,10	19,80
Celková délka v m				19,80
Hmotnost 1 bm v kg				0,40
Hmotnost oceli celkem v kg				7,92

Výkaz výměr na 1 dilatační spáru (dodatečná výztuž)				
Výkaz výměr - ocel 10 505 - STARÉ SÁDKY				
Položka	průměr	ks	délka 1ks	10 505
				prům. 12 mm
4	12 mm	1	4,66	4,66
5	12 mm	1	2,44	2,44
Celková délka v m				7,10
Hmotnost 1 bm v kg				0,888
Hmotnost oceli celkem v kg				6,30
Položka	průměr	ks	délka 1ks	10 505
				prům. 6 mm
6	6 mm	36	1,00	36,00
7	6 mm	18	1,00	18,00
Celková délka v m				54,00
Hmotnost 1 bm v kg				0,222
Hmotnost oceli celkem v kg				11,99

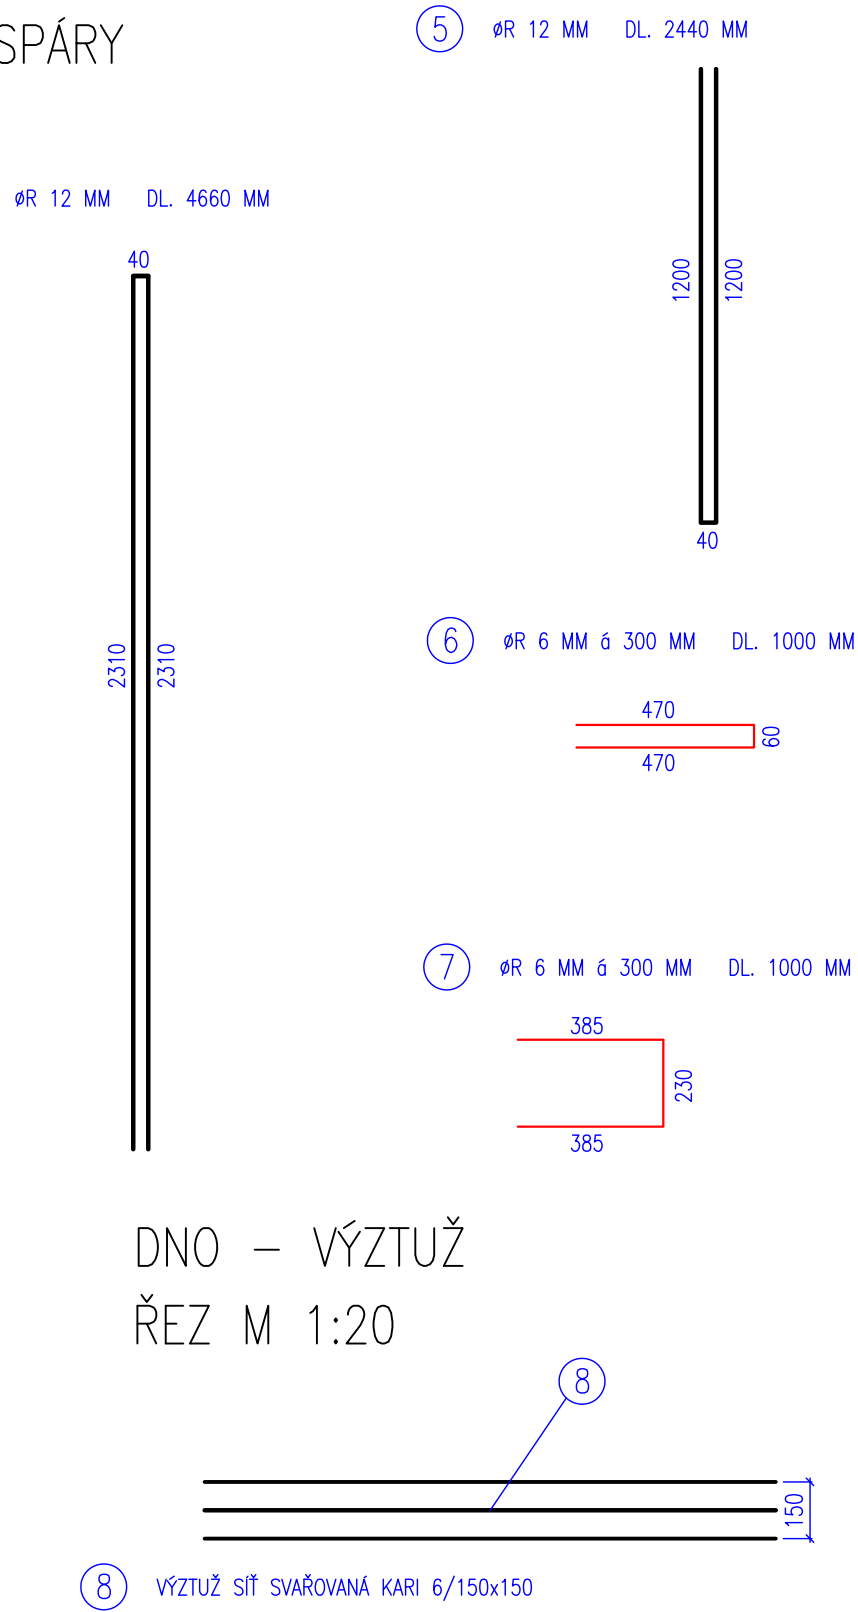

DNO – VÝZTUŽ
ŘEZ M 1:20

Investor:	RYBÁŘSTVÍ LITOMYŠL s.r.o., SOKOLOVSKÁ 121, LITOMYŠL	Ing. Miroslav Skryja Vejmluvova 82 591 02 Žďár nad Sázavou	
Okres:	SVITAVY		
Kat.území:	LITOMYŠL		
Stavba:	STARÉ SÁDKY – OPRAVA SÁDKY Č. 4	IČ:	67518214
		Datum:	ÚNOR 2023
		Stupeň:	PROJEKT
Příloha:	DETAILY VÝZTUŽE	Měřítko:	1:20
		Příl. čís.:	D.3.2.