


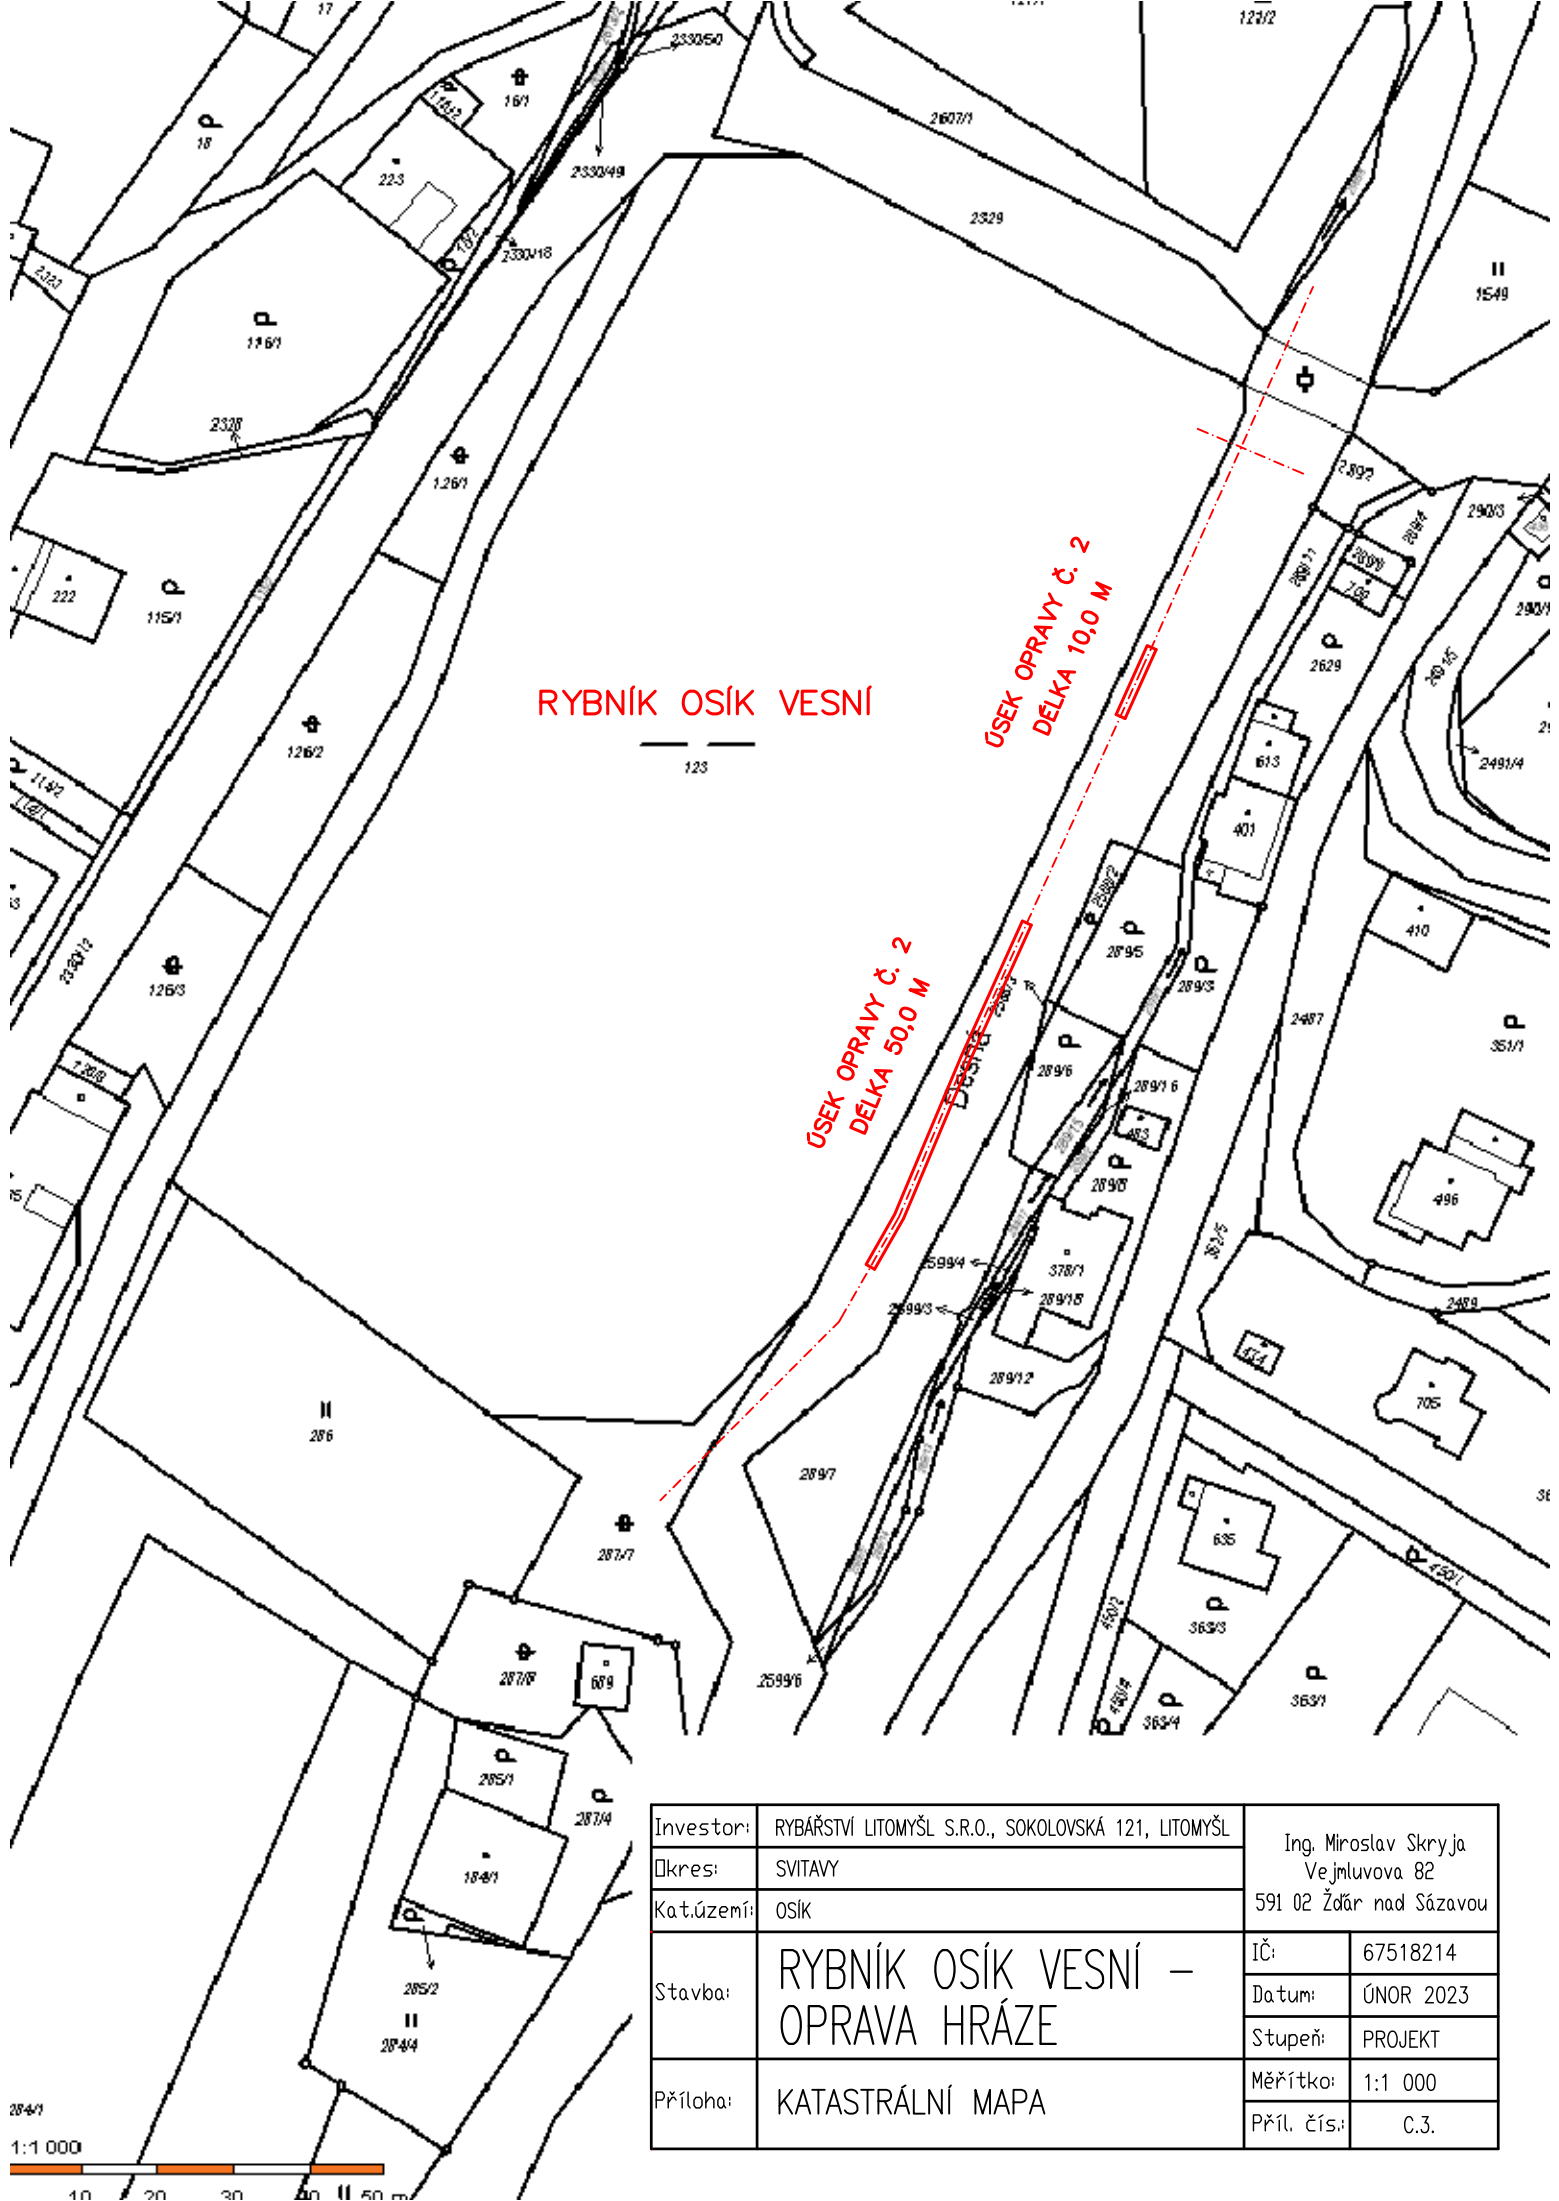

RYBNÍK OSÍK VESNÍ

ÚSEK OPRAVY Č. 2  
DĚLKA 10,0 M

ÚSEK OPRAVY Č. 2  
DĚLKA 50,0 M

|            |                                                     |                                                                  |           |
|------------|-----------------------------------------------------|------------------------------------------------------------------|-----------|
| Investor:  | RYBÁŘSTVÍ LITOMYŠL S.R.O., SOKOLOVSKÁ 121, LITOMYŠL | Ing. Miroslav Skryja<br>Vejmluvova 82<br>591 02 Žďar nad Sázavou |           |
| Okres:     | SVITAVY                                             |                                                                  |           |
| Kat.území: | OSÍK                                                |                                                                  |           |
| Stavba:    | RYBNÍK OSÍK VESNÍ –<br>OPRAVA HRÁZE                 | IČ:                                                              | 67518214  |
|            |                                                     | Datum:                                                           | ÚNOR 2023 |
|            |                                                     | Stupeň:                                                          | PROJEKT   |
| Příloha:   | KATASTRÁLNÍ MAPA                                    | Měřítko:                                                         | 1:1 000   |
|            |                                                     | Příl. čís.:                                                      | C.3.      |

