


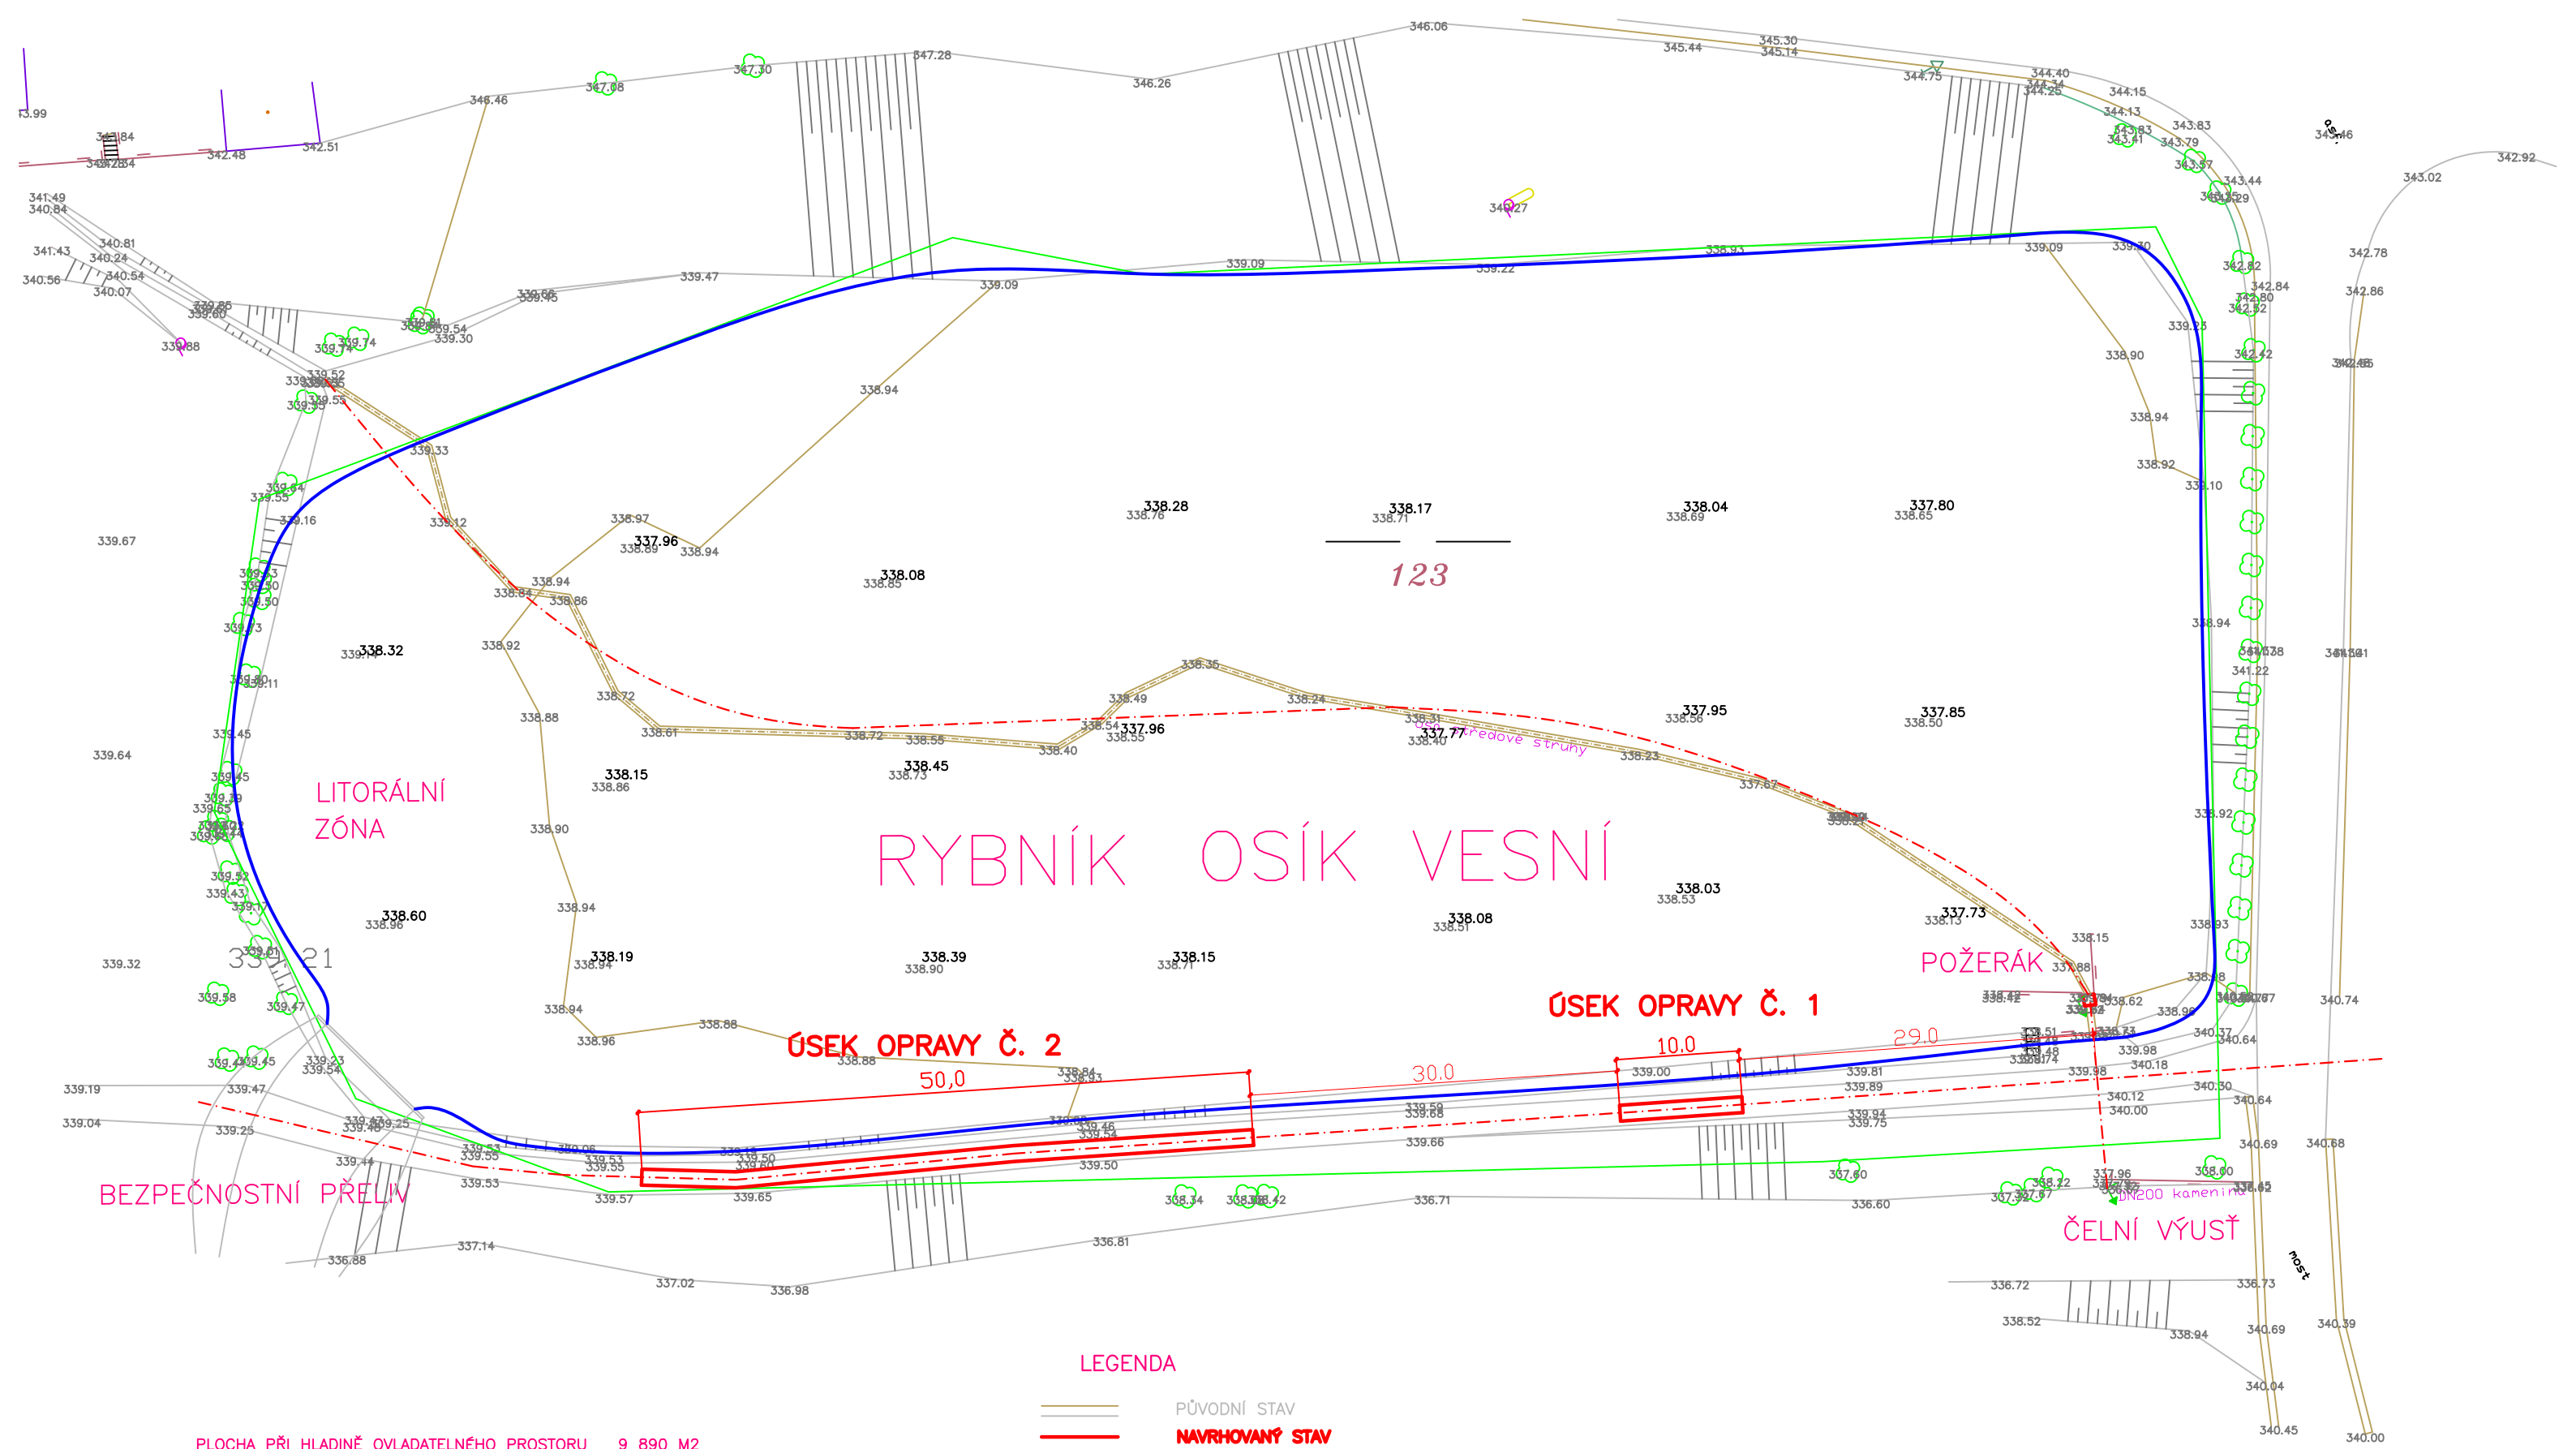

LEGENDA

PŮVODNÍ STAV

NAVRHOVANÝ STAV

ÚROVEŇ ZÁSOBNÍ HLADINY

PODÉLNÉ ŘEZY

HRANICE PARCEL

PARCELNÍ ČÍSLO

ZAMĚŘENÉ VÝŠKY TERÉNU

PLOCHA PŘI HLADINĚ OVLADATELNÉHO PROSTORU

9 890 M2

OBJEM PŘI HLADINĚ OVLADATELNÉHO PROSTORU

9 990 M3

PLOCHA PŘI MAXIMÁLNÍ HLADINĚ


10 900 M2

OBJEM PŘI MAXIMÁLNÍ HLADINĚ

14 580 M3

440/11

565 86

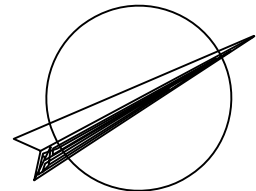

Investor:	RYBÁŘSTVÍ LITOMÝŠL S.R.O., SOKOLOVSKÁ 121, LITOMÝŠL	Ing. Miroslav Skryja Vejmlovova 82 591 02 Žďár nad Sázavou	
Okres:	SVITAVY		
Kat.území:	OSÍK		
Stavba:	RYBNÍK OSÍK VESNÍ – OPRAVA HRÁZE	IČ:	67518214
		Datum:	ÚNOR 2023
		Stupeň:	PROJEKT
Příloha:	PODROBNÁ SITUACE	Měřítko:	1: 500
		Příl. čís.:	C.4.