


VZOROVÝ PŘÍČNÝ PROFIL HRÁZE M 1: 100

ÚSEK OPRAVY Č. 1


DÉLKA ÚSEKU: 10,0 M

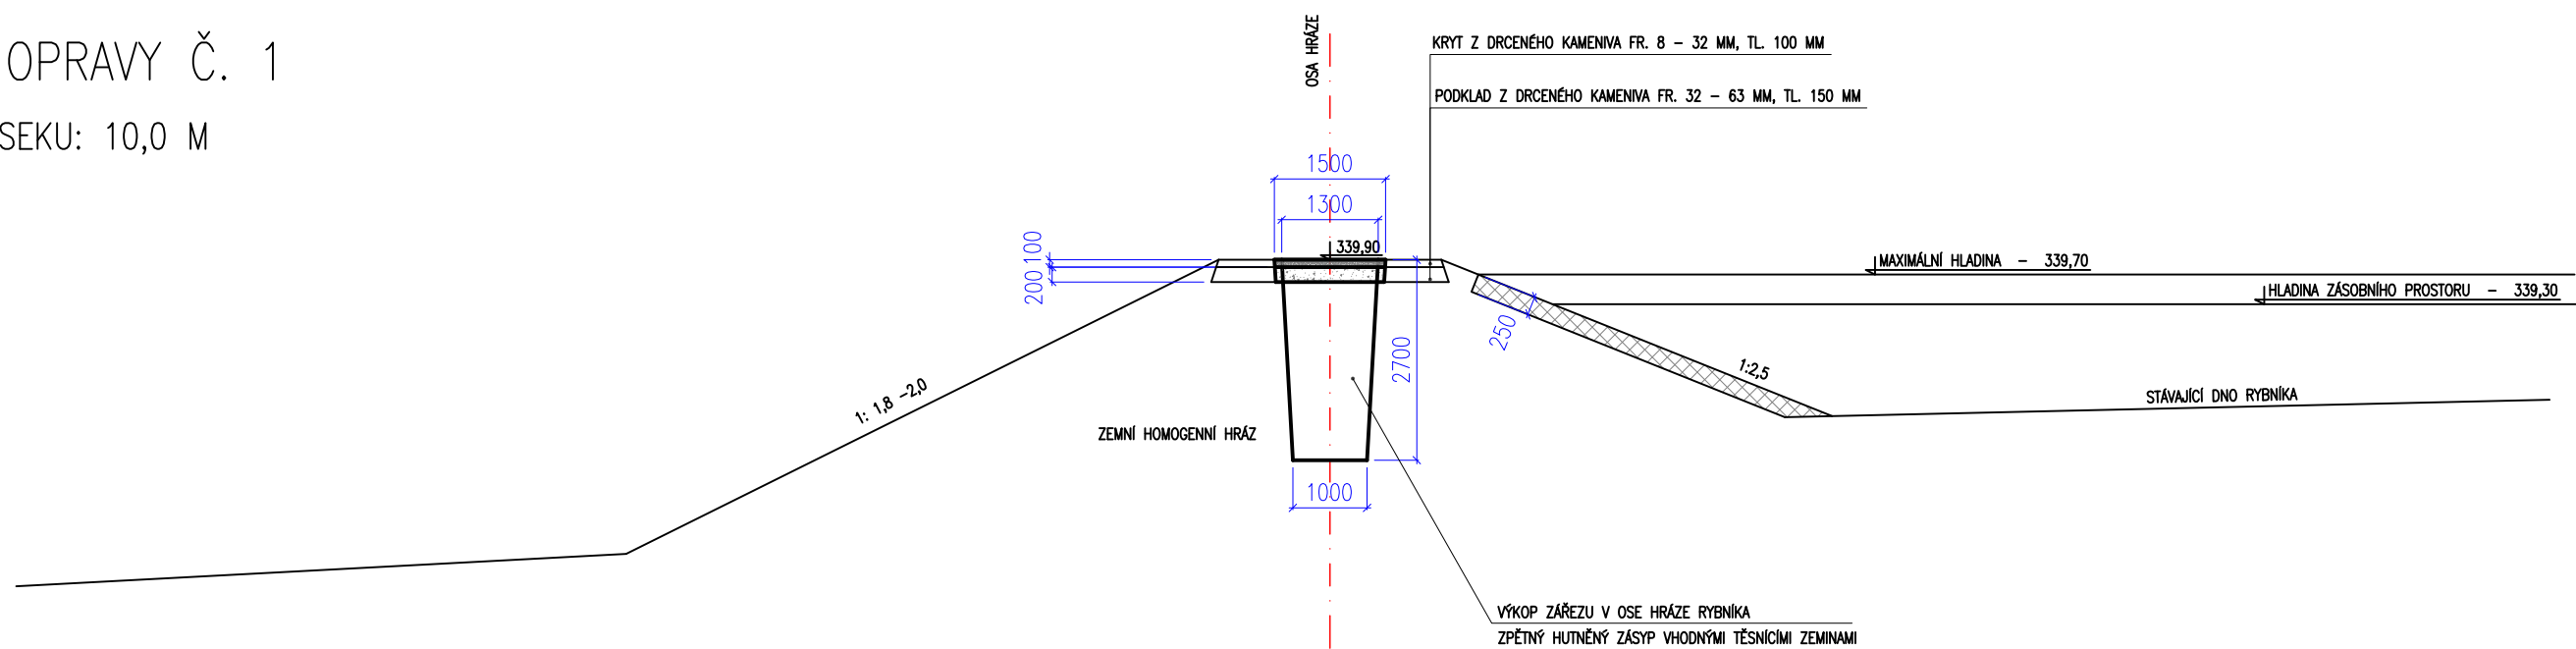

VZOROVÝ PŘÍČNÝ PROFIL HRÁZE M 1: 100

ÚSEK OPRAVY Č. 2

DÉLKA ÚSEKU: 50,0 M

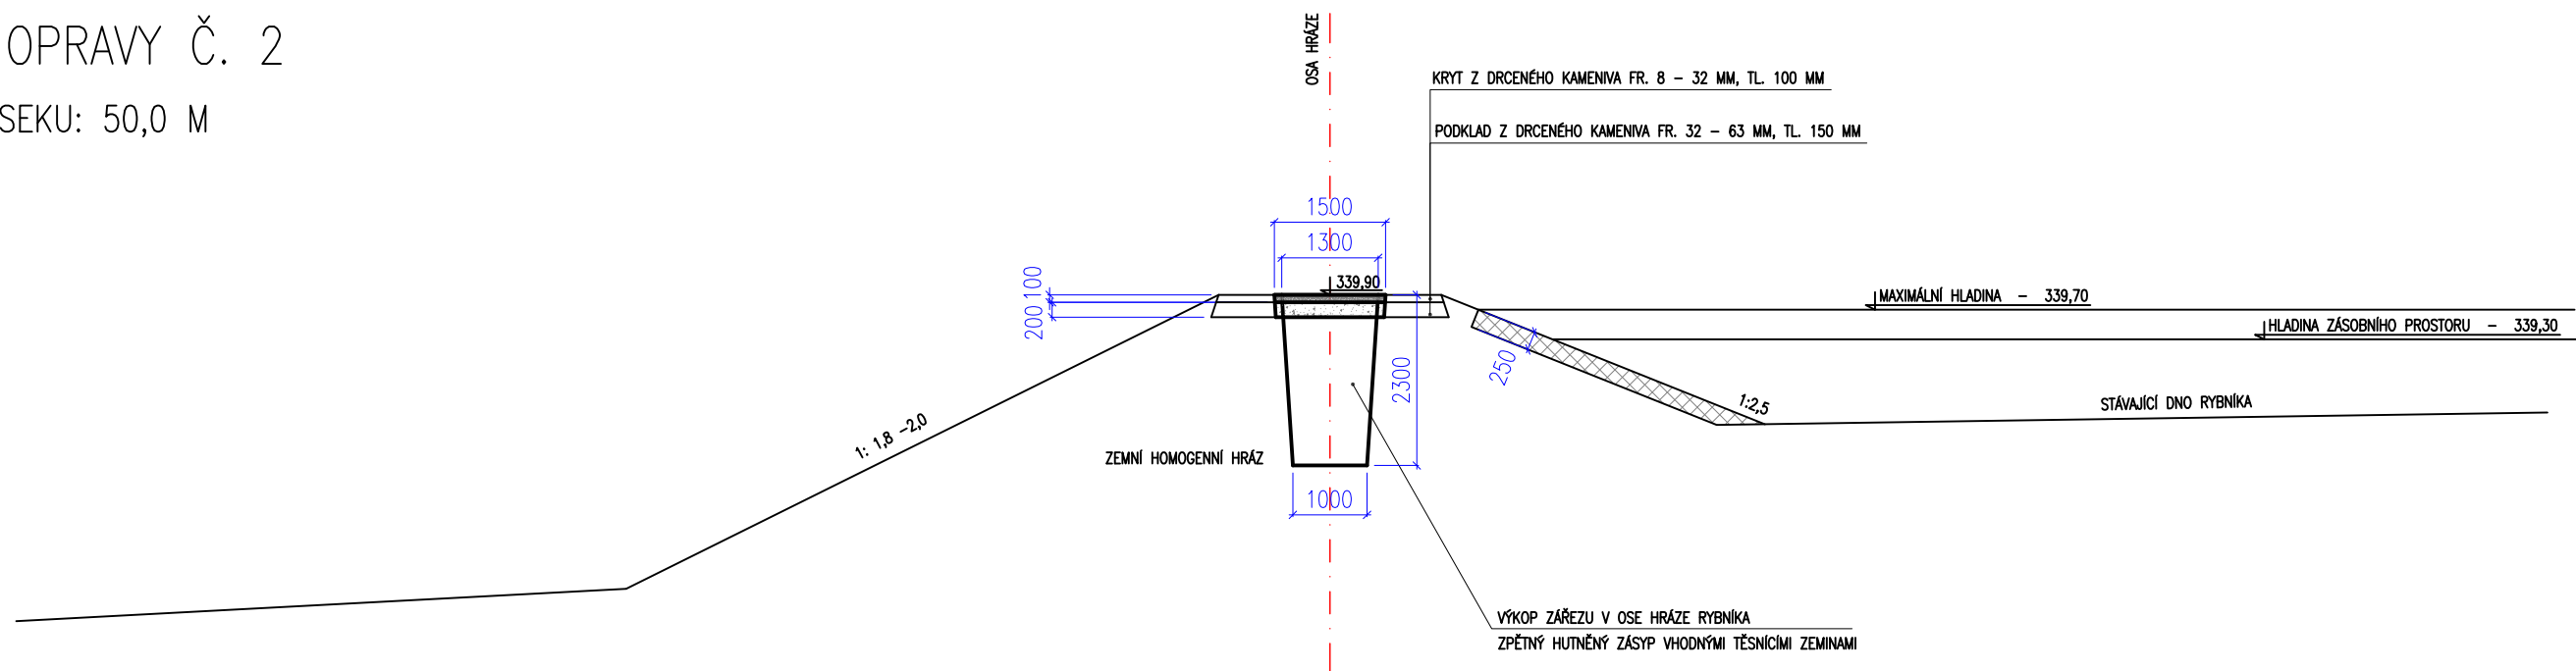

Investor:	RYBÁŘSTVÍ LITOMÝŠL S.R.O., SOKOLOVSKÁ 121, LITOMÝŠL	Ing. Miroslav Skryja Vejmluvova 82 591 02 Žďár nad Sázavou	
Okres:	SVITAVY		
Kat.území:	OSÍK		
Stavba:	RYBNÍK OSÍK VESNÍ – OPRAVA HRÁZE	IČ:	67518214
		Datum:	ÚNOR 2023
		Stupeň:	PROJEKT
Příloha:	VZOROVÉ PŘÍČNÉ ŘEZY HRÁZE	Měřítko:	1: 100
		Příl. čís.:	D.3.1.