



VÝŘEZ SITUACE M 1:250

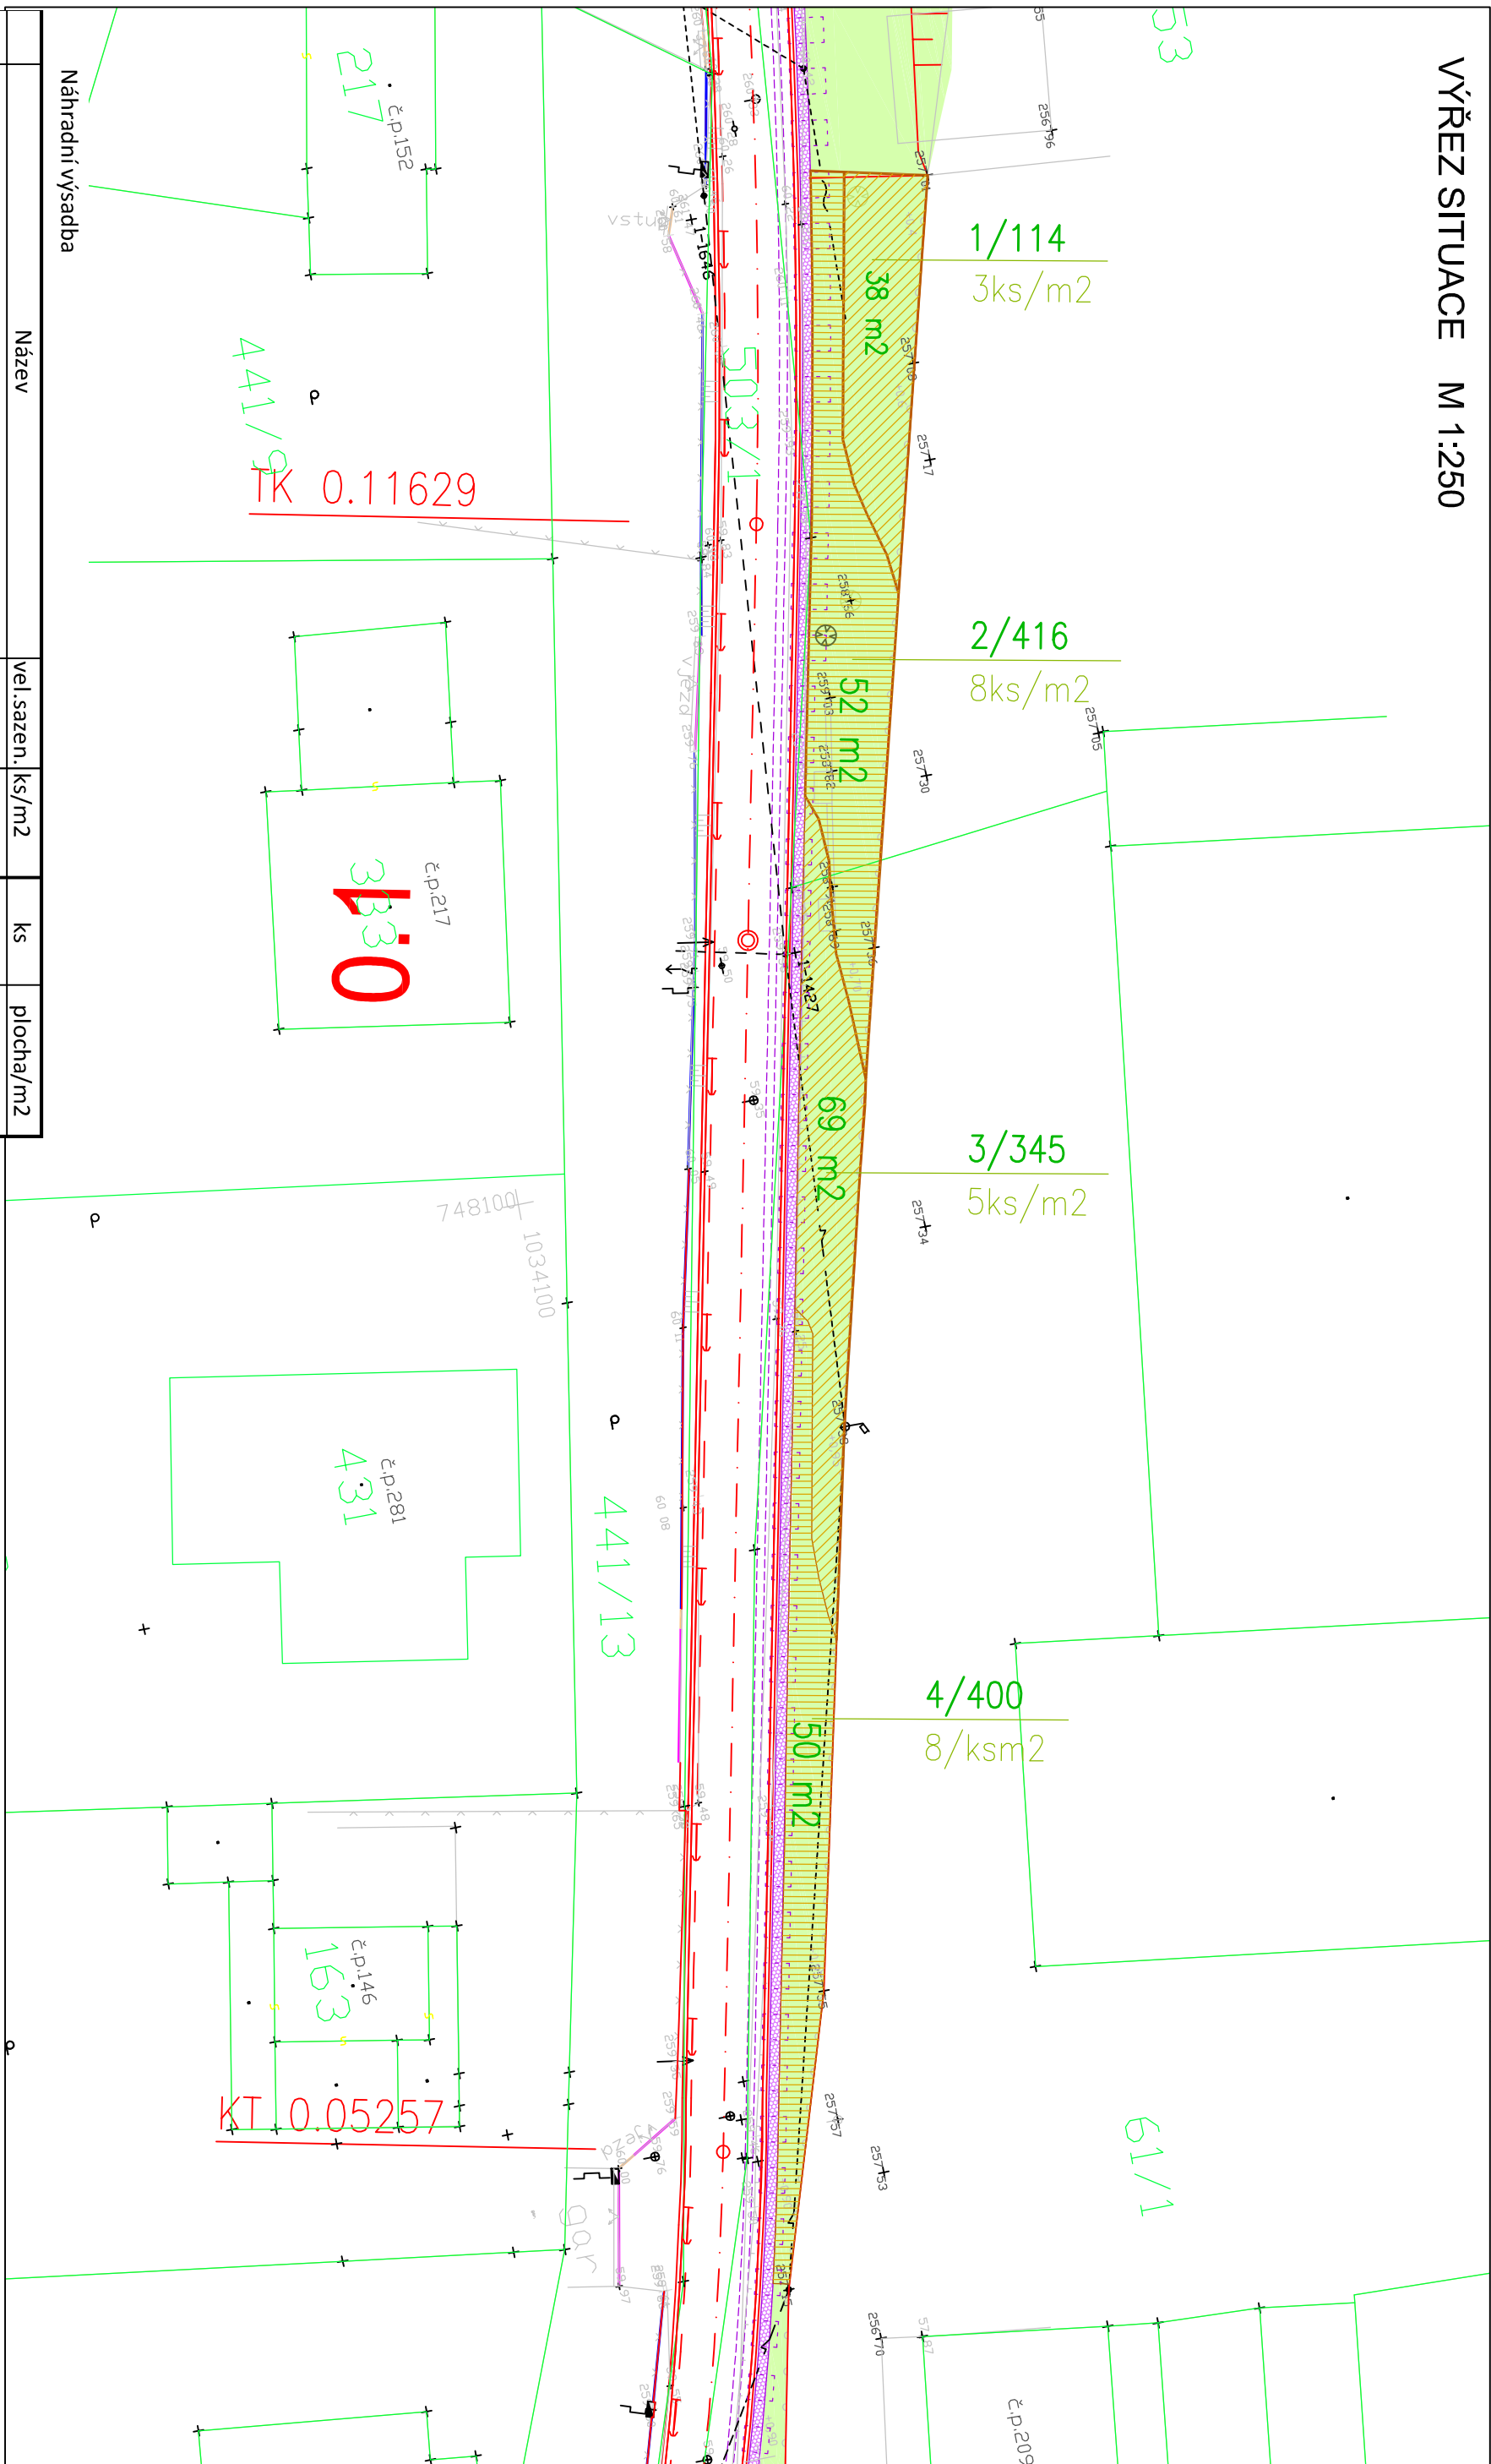

CELKOVÁ SITUACE

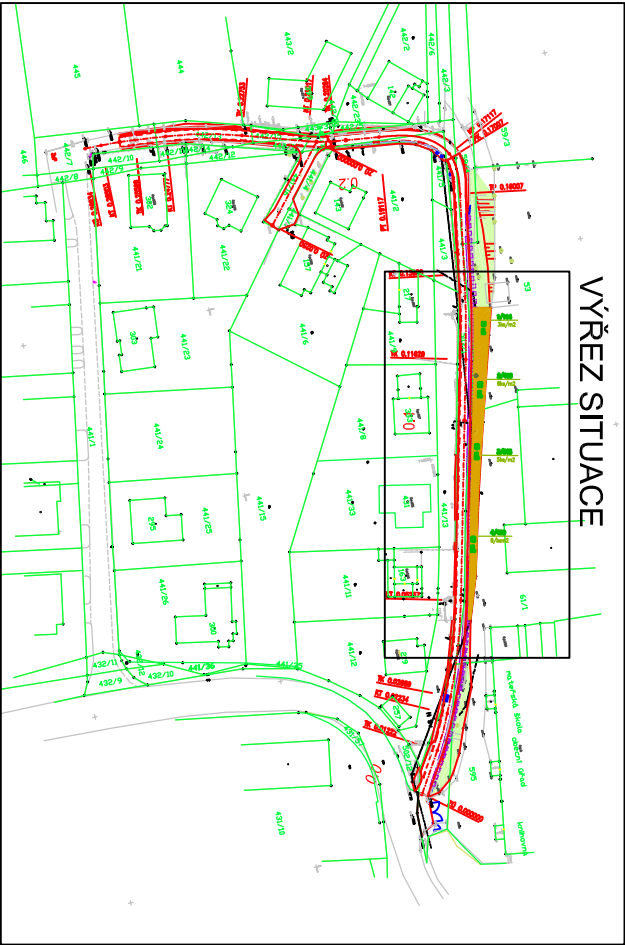

LEGENDA:

- JEDNOPRUIHOVÁ OBSLUŽNÁ KOMUNIKACE
KRYT ASFALT

- # OPĚRNÁ ZEĎ Z GABIONŮ


- ## OHUMUSOVANÉ PLOCHY

- ## PLOCHY VÝSADEB

- | DRUH / POČET | X/Y |
|--------------|---------|
| 1 | 1/1 |
| 2 | 2/2 |
| 3 | 3/3 |
| 100 | 100/100 |

- 503/1 KATASTRÁLNÍ HRANICE
PARCELNÍ ČÍSLO

STROMY BUDOU VYSAZENY MIMO ZEŤ NA POZEMKU ppč. 53.

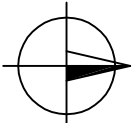

INVESTOR :

Obec Uhoníčky
Náves 10, 252 64 Uhoníčky
TEL.: +420 220 930 641, GSM: +420 736 767 717
starosta@obec-uhonicky.cz, www.obec-uhonicky.cz

PROJEKTANT :



SNOWPLAN spol. s r.o.
Mrštilkova 399/2a, 460 07 Liberec III
TEL.: +420 484 845 571, GMS.: +420 734 780 430
info@snowplan.cz, www.snowplan.cz

ZAKAZKA č. :
2016015-UHPA

HLAVNÍ INŽENÝR PROJEKTU : ING. PETR KOŘÍNEK	ZODPOVĚDNÝ PROJEKTANT : ING. DANA POLCAROVÁ
--	--

VYPRACOVAL :	LUCIE BALDOVÁ
KONTROLOVAL :	ING. PETR KOŘÍNEK

AKCE:

Úholičky – místní komunikace Nad Parkem a Haškova

OBJEKT:

SO 101 - Komunikace "Nad Parkem"
SO 102 - Komunikace "Haškova"
SO 201 - Opěrná zeď z gabionů

STUPEŇ:	ČÍSLO VÝTISKU
---------	---------------

DATAUM:

PŘÍLOHA

NÁHRADNÍ VÝSADBY - SITUACE

ČÍSLO PŘÍLOHY:

B.1.19	1 : 250
--------	---------

	Název	vel.sazen.	ks/m ²	ks	plocha/m ²	
	keře					
1	Tavolník popelavý	<i>Spiraea x cinerea</i> 'Grefstheim'	20-40	3	114	38
2	Tavolník japonský	<i>Spiraea japonica</i> 'Goldflame'	30-40	8	416	52
3	Mochna křoviťá	<i>Potentilla fruticosa</i> 'Pink Queen'	15-20	5	345	69
4	Tavolník polehávý	<i>Spiraea decumbens</i>	15-20	8	400	50
	Celkem				1275	209
	stromy					
5	Javor mléč	<i>Acer platanoides</i> 'GOLDEN GLOBE'	8-10		3	
6	Lípa srdčitá	<i>Tilia cordata</i>	10.XII		7	
	Celkem				10	