


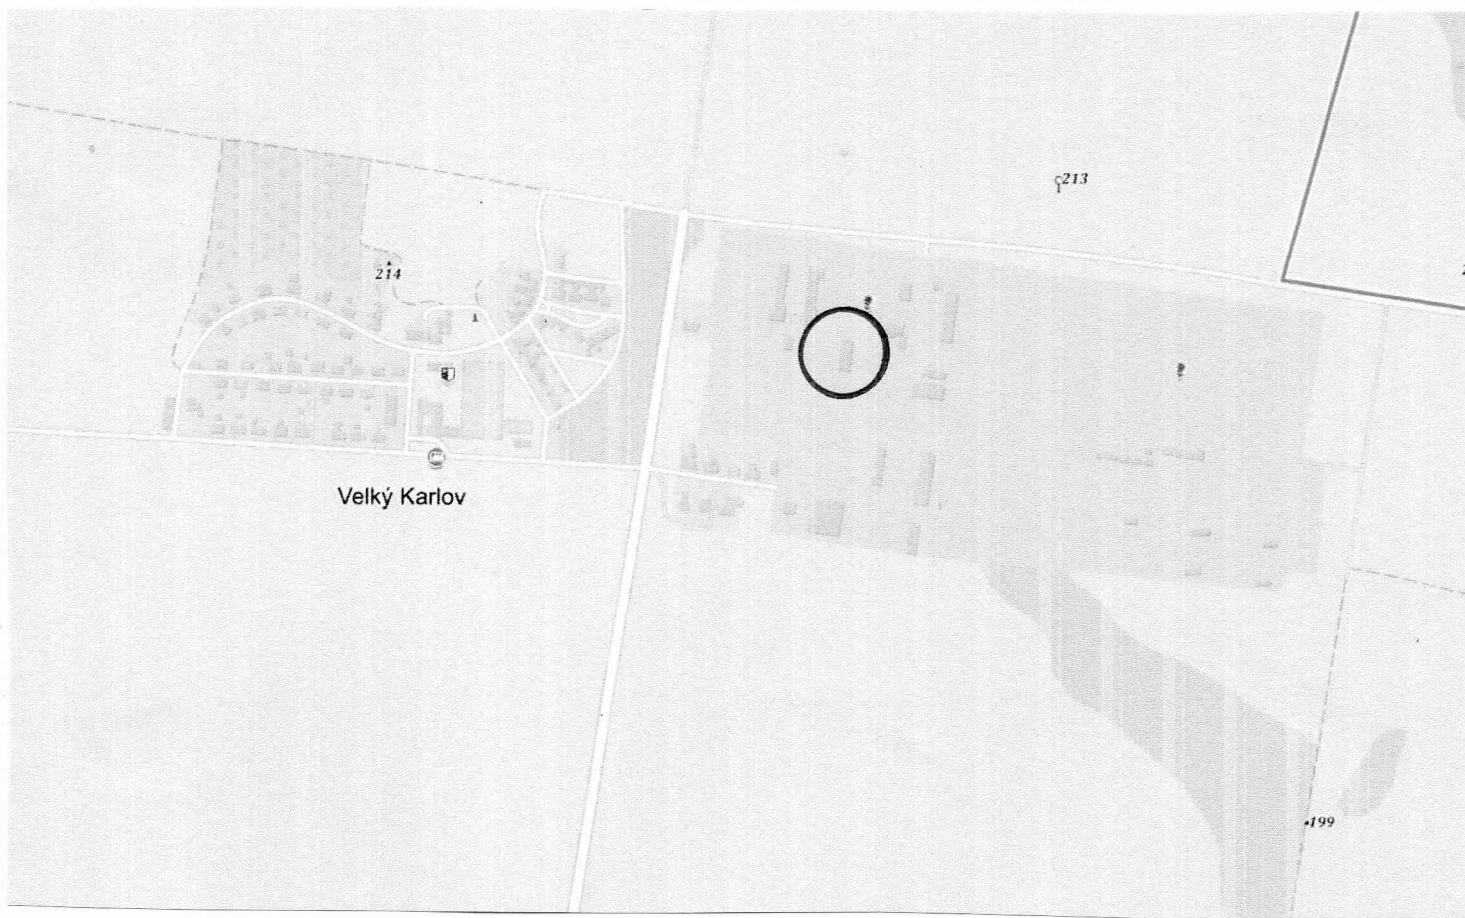

ALLPLAN 2017

VYPRACOVAL: Ing.Vladislav ŠKAREK		ZODPOVĚDNÝ PROJEKTANT Ing.Vladislav ŠKAREK 	INVESTOR: Obec Velký Karlov Velký Karlov 68 671 28 Jaroslaviče IČ: 00637076	Ing.Vladislav ŠKAREK projekční kancelář Komenského 242,Šanov tel. 606 729 943 IČO 133 988 14	
SBĚRNÝ DVŮR VELKÝ KARLOV				Formát:	A4
				Datum:	8/2017
				Účel:	DPVD
Objekt:	C.1 - SITUČNÍ VÝKRES ŠIRŠÍCH VZTAHŮ			Č.Zakázky:	1399/2016
Část:	Stavební řešení: C.1 SITUACE			Měřítko:	Č.Výkresu: 1