


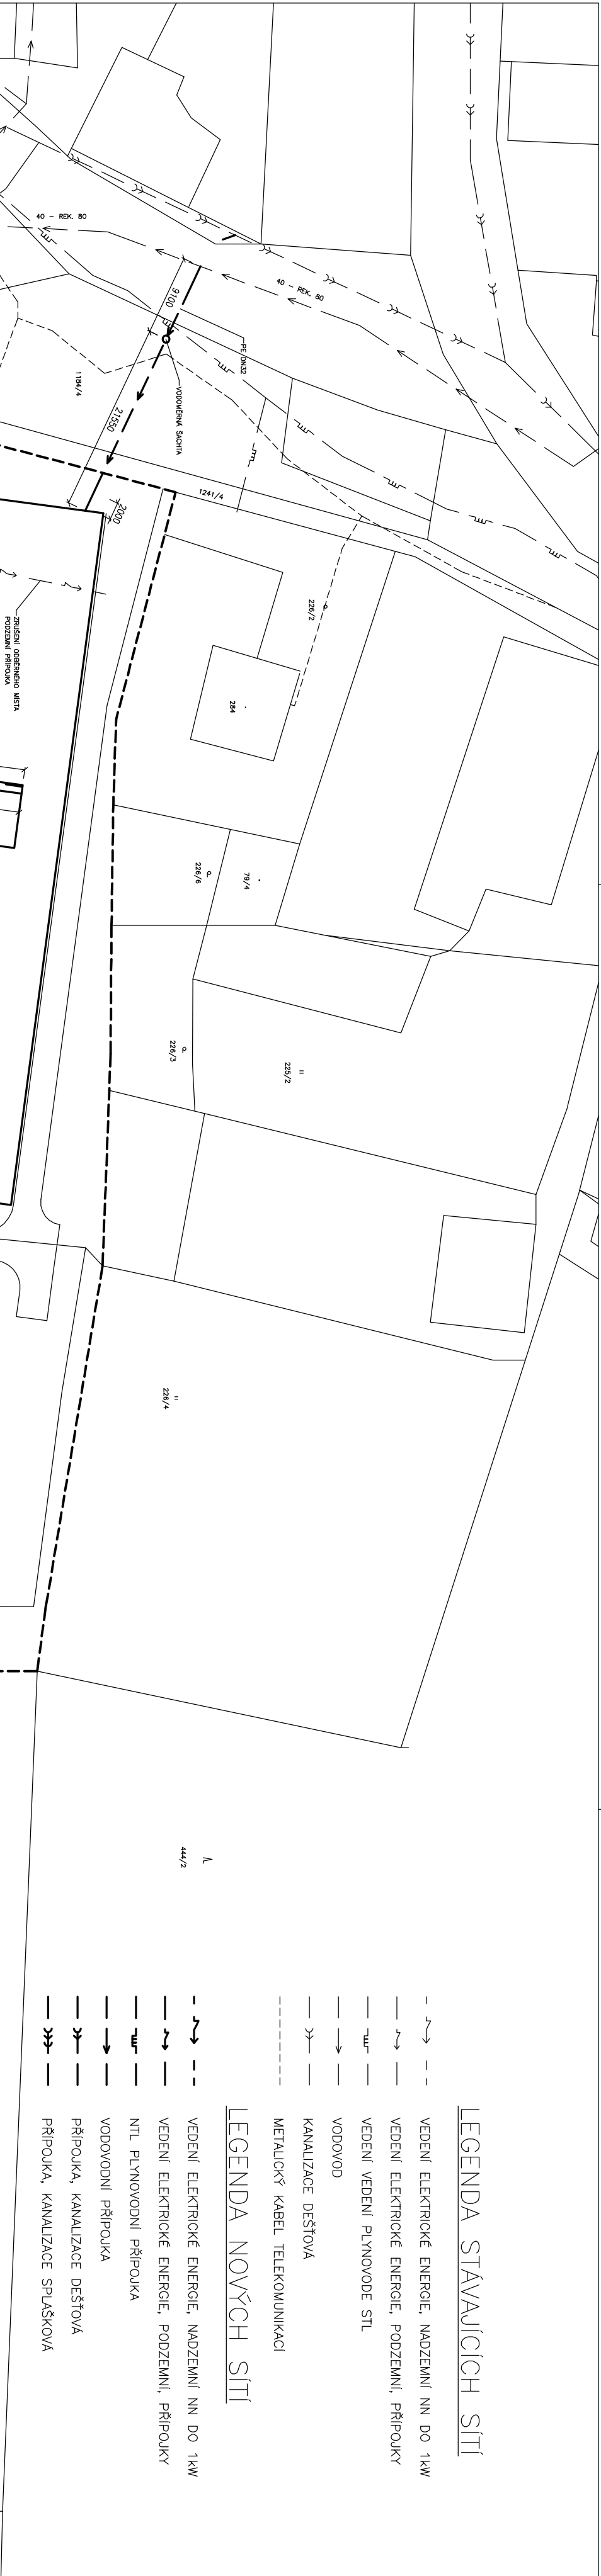

LEGENDA STÁVAJÍCÍCH SÍTÍ


- VEDENÍ ELEKTRICKÉ ENERGIE, NADZEMNÍ NN DO 1kV
- VEDENÍ ELEKTRICKÉ ENERGIE, PODZEMNÍ, PŘÍPOJKY
- VEDENÍ VEDENÍ PLYNOVODU STL
- VODOVOD
- KANALIZACE DEŠŤOVÁ
- METALICKÝ KABEL, TELEKOMUNIKACE

LEGENDA NOVÝCH SÍTÍ

- VEDENÍ ELEKTRICKÉ ENERGIE, NADZEMNÍ NN DO 1kV
- VEDENÍ ELEKTRICKÉ ENERGIE, PODZEMNÍ, PŘÍPOJKY
- NTL PLYNOVODNÍ PŘÍPOJKA
- VODOVODNÍ PŘÍPOJKA
- PŘÍPOJKA, KANALIZACE DEŠŤOVÁ
- PŘÍPOJKA, KANALIZACE SPLOŠKOVÁ

LEGENDA ZNAČEK

- HRANICE ZÁJMOVÉHO ÚZEMÍ 6729 m²
parc.č. 227/3, 227/2, 227/1, 1190, 228, st.80
- STAVEBNÍ OBJEKT 1192,7 m²

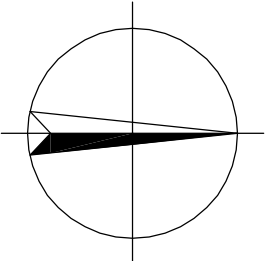

Zodpovědný projektant:		Krešlil:		SPZ DESIGN s.r.o.	
Ing. Petr Zavadil		Bc. Pavel Pasinger		Svatováclavská 728 779 00 Dobruška - Týnec nad Sázavou IČO: 254 194 411 e-mail: pasinger@spzdesign.cz web: www.spzdesign.cz	
Kraj: Moravskoslezský		Město: Obec Mošňov, k.ú. Mošňov, parc.č. 227/3, 227/2, 227/1, 1190, 228, st.80		Účel projektu:	
Investor: Obec Mošňov, č.p. 175, 742 51 Mošňov				DUR	
Název stavby:				Datum:	
ZÁKLADNÍ ŠKOLA A MATEŘSKÁ ŠKOLA OBEC MOŠŇOV				Číslo archivu/zadávký:	
				64/13-S	
				Výzva k účasti:	
				V1.00	
				Formát výkresu:	
				3 x A4	
				Měřítko:	
				1:500	
				Číslo výkresu:	
				C.3.	