

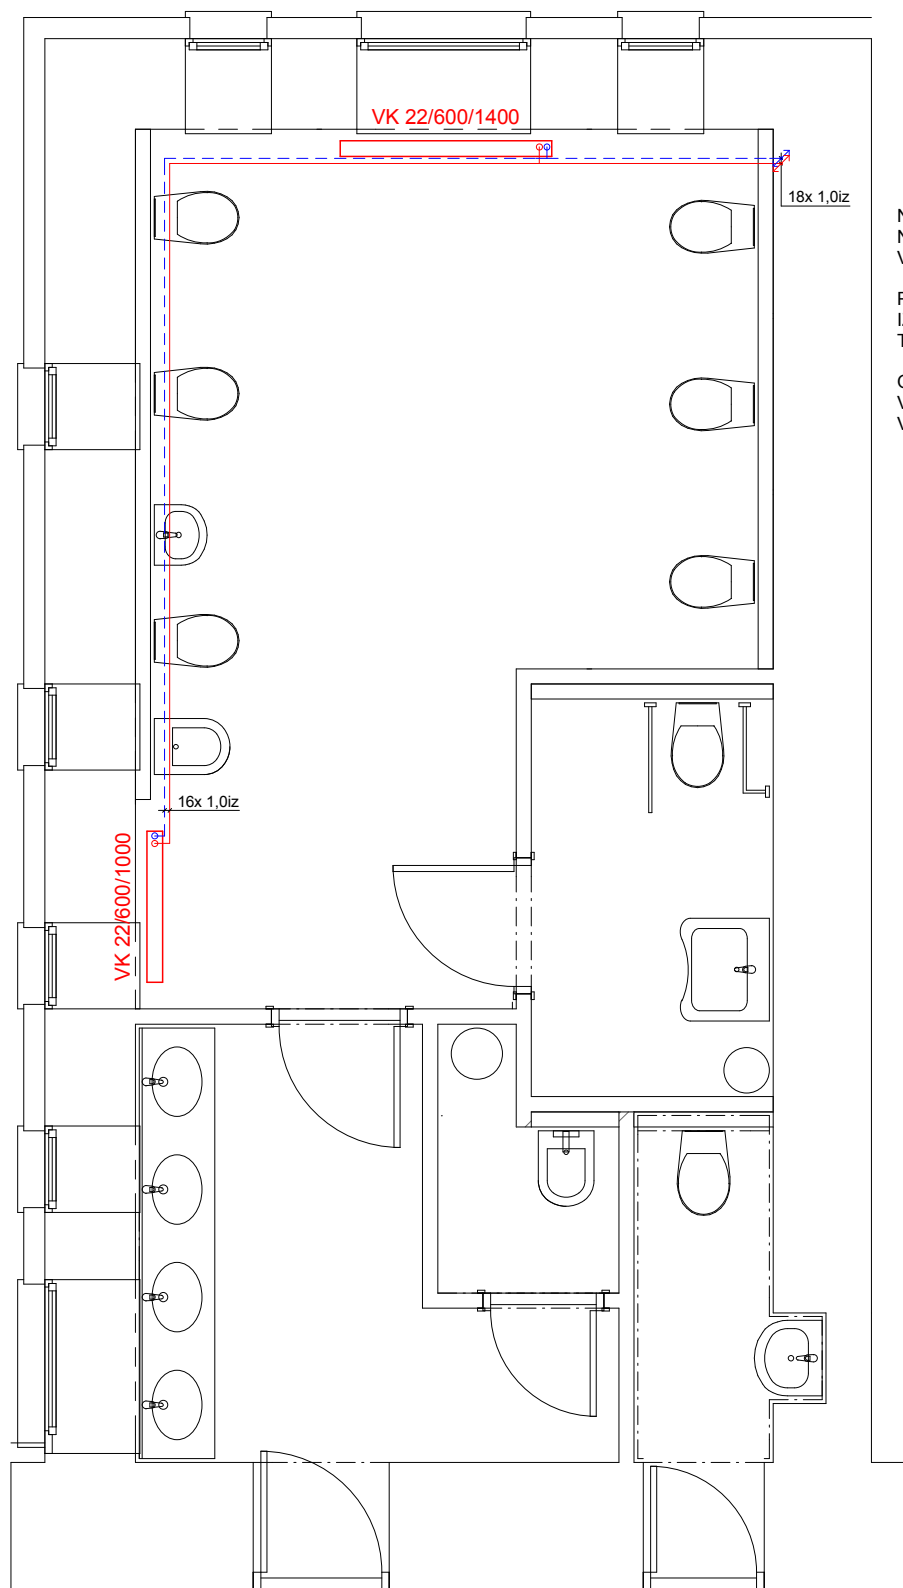


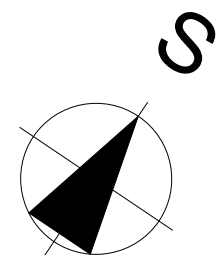

NOVÉ ROZVODNÉ POTRUBÍ VYTÁPĚNÍ BUDE
NAPOJENO NA PŮVODNÍ ROZVODNÉ POTRUBÍ
VYTÁPĚNÍ

POTRUBÍ BUDE IZOLOVÁNO NÁVLEKOVOU
IZOLACÍ Z PĚNOVÉHO POLYETHYLENU
TL. 9mm

OTOPNÁ TĚLESA:
VK 22/600/1400 2KS
VK 22/600/1000 2KS

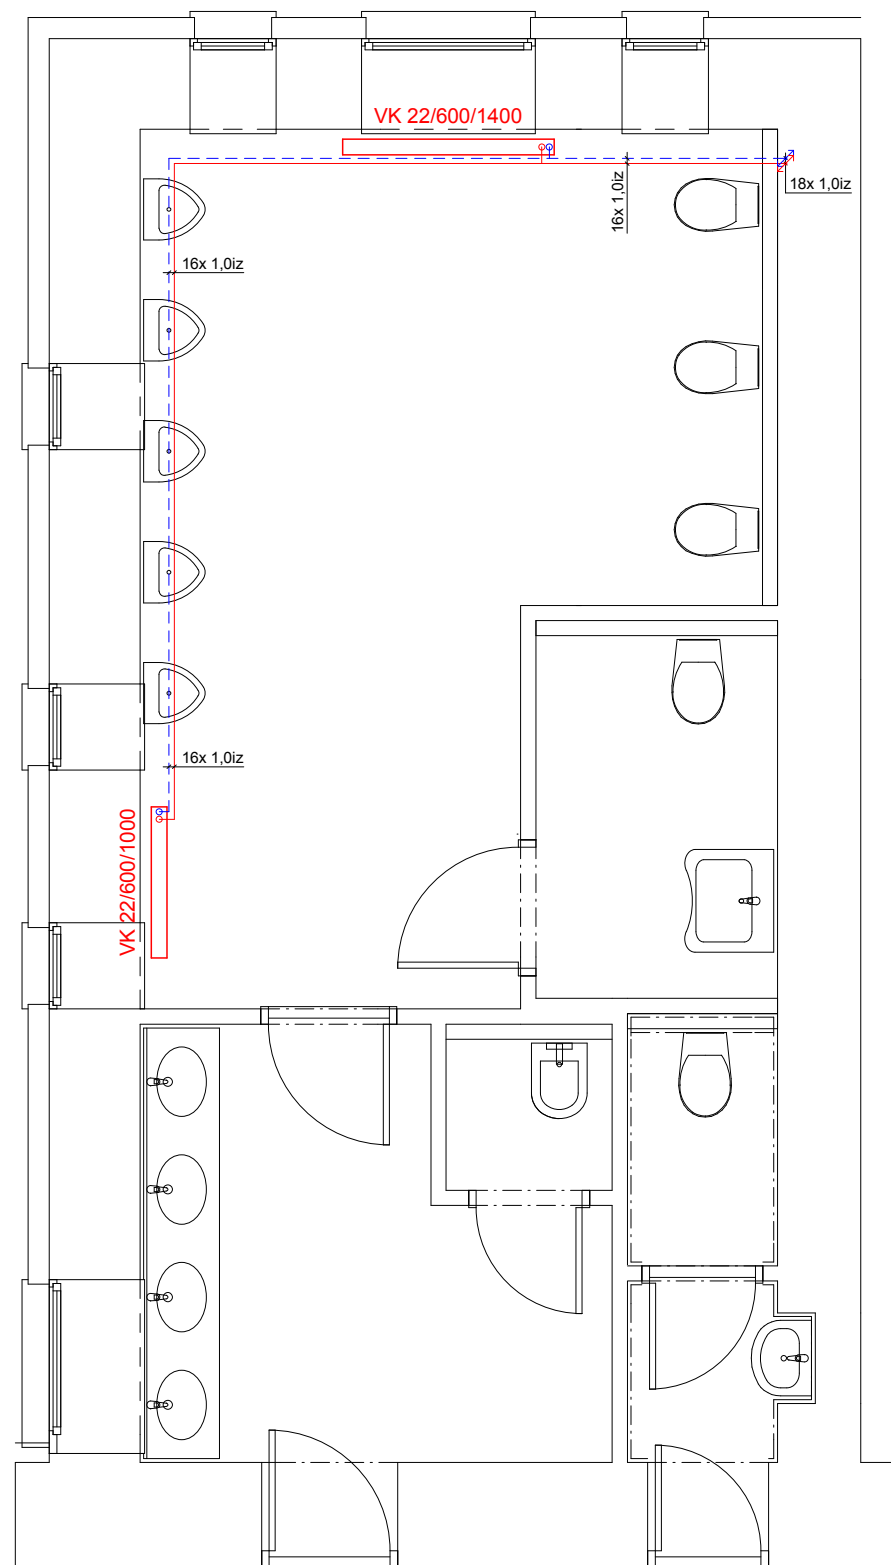

VYPRACOVAL	KONTROLOVAL	Klicperova 1541 539 01 Hlinsko www.sonetbuilding.cz		
Sodomka Lukáš	Ing. Jaroslav Dvořák			
INVESTOR: Město Skuteč, Palackého náměstí 133, 539 73 Skuteč				
MÍSTO STAVBY: k.ú. Skuteč 749168, parcela číslo st. 130				
NÁZEV PROJEKTU: REKONSTRUKCE SOCIÁLNÍHO ZAŘÍZENÍ ZŠ SMETANOVA, SKUTEČ (číslo parcely: st. 130; k. ú.: Skuteč [749168])			FORMÁT	2x A4
			DATUM	05/2017
			STUPEŇ	DÚS
			Č. ZAKÁZKY	23/2017
			MĚŘÍTKO 1:50	Č. VÝKRESU D.1.2-05
VÝKRES: VYTÁPĚNÍ - NS				