



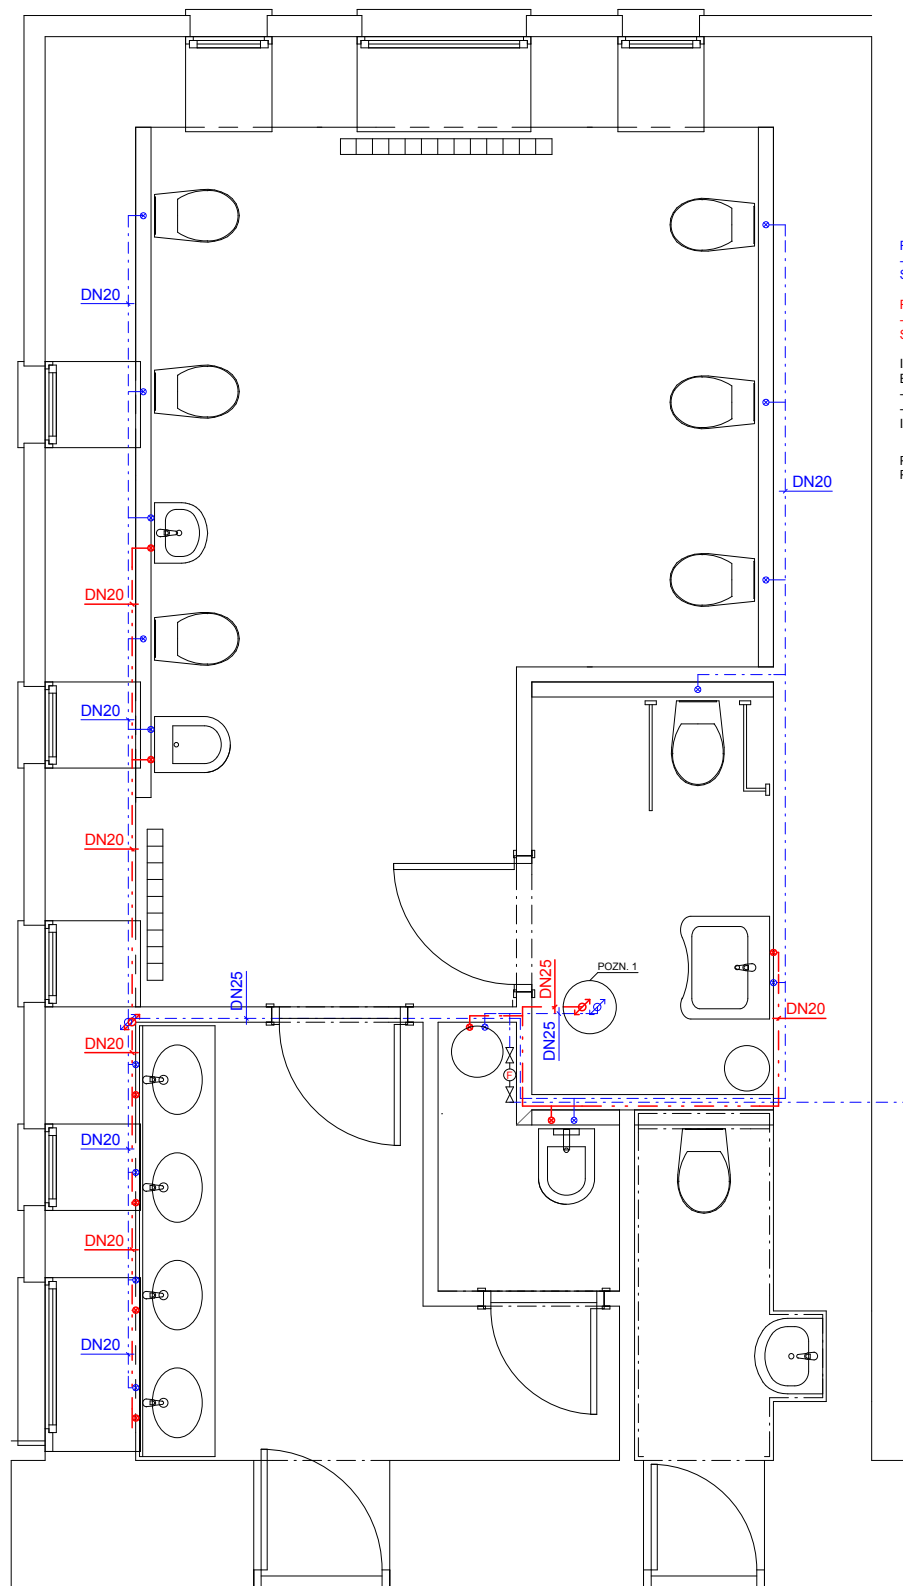


ROZVODNÉ POTRUBÍ STUDENÉ VODY
- POLYPROPYLENOVÉ POTRUBÍ
S 3,2 - PN 16

ROZVODNÉ POTRUBÍ TEPLÉ VODY
- POLYPROPYLENOVÉ POTRUBÍ
S 2,5 - PN 16

IZOLAČNÍ HADICE Z PĚNOVÉHO POLYETHYLENU S UZAVŘENOU
BUNĚČNOU STRUKTUROU
- PRO ROZVODNÉ POTRUBÍ STUDENÉ VODY 6mm IZOLAČNÍ TRUBKA
- PRO ROZVODY POTRUBÍ TEPLÉ VODY JE DO DN32 NAVRŽENA
IZOLAČNÍ TRUBKA 13mm

POZN. 1
POTRUBÍ VEDENO VE VZDUCHOVÉ MEZEŘE MINERÁLNÍHO PODHLEDU

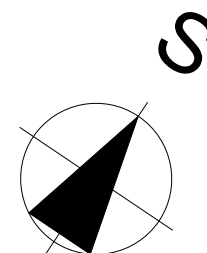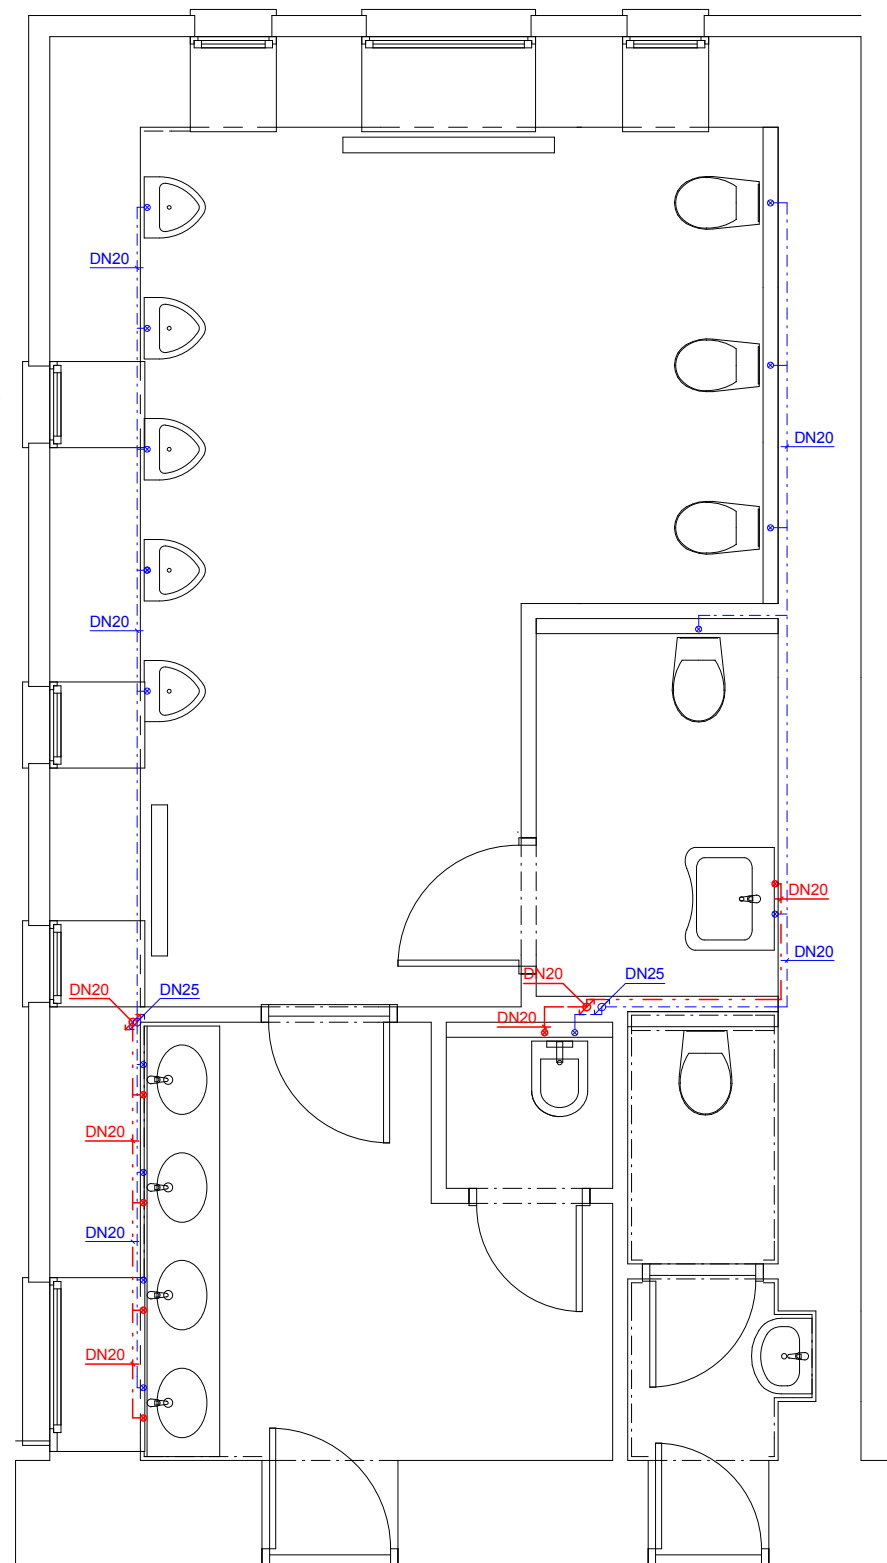

VYPRACOVAL	KONTROLOVAL	Klicperova 1541 539 01 Hlinsko www.sonetbuilding.cz		
Sodomka Lukáš	Ing. Jaroslav Dvořák			
INVESTOR: Město Skuteč, Palackého náměstí 133, 539 73 Skuteč				
MÍSTO STAVBY: k.ú. Skuteč 749168, parcela číslo st. 130				
NÁZEV PROJEKTU:			FORMÁT	2x A4
REKONSTRUKCE SOCIÁLNÍHO ZAŘÍZENÍ ZŠ SMETANOVA, SKUTEČ (číslo parcely: st. 130; k. ú.: Skuteč [749168])			DATUM	05/2017
			STUPEŇ	DÚS
			Č. ZAKÁZKY	23/2017
VÝKRES:	VODOVOD - NS	MĚŘÍTKO 1:50	Č. VÝKRESU D.1.2-07	