



WC CHLAPCI

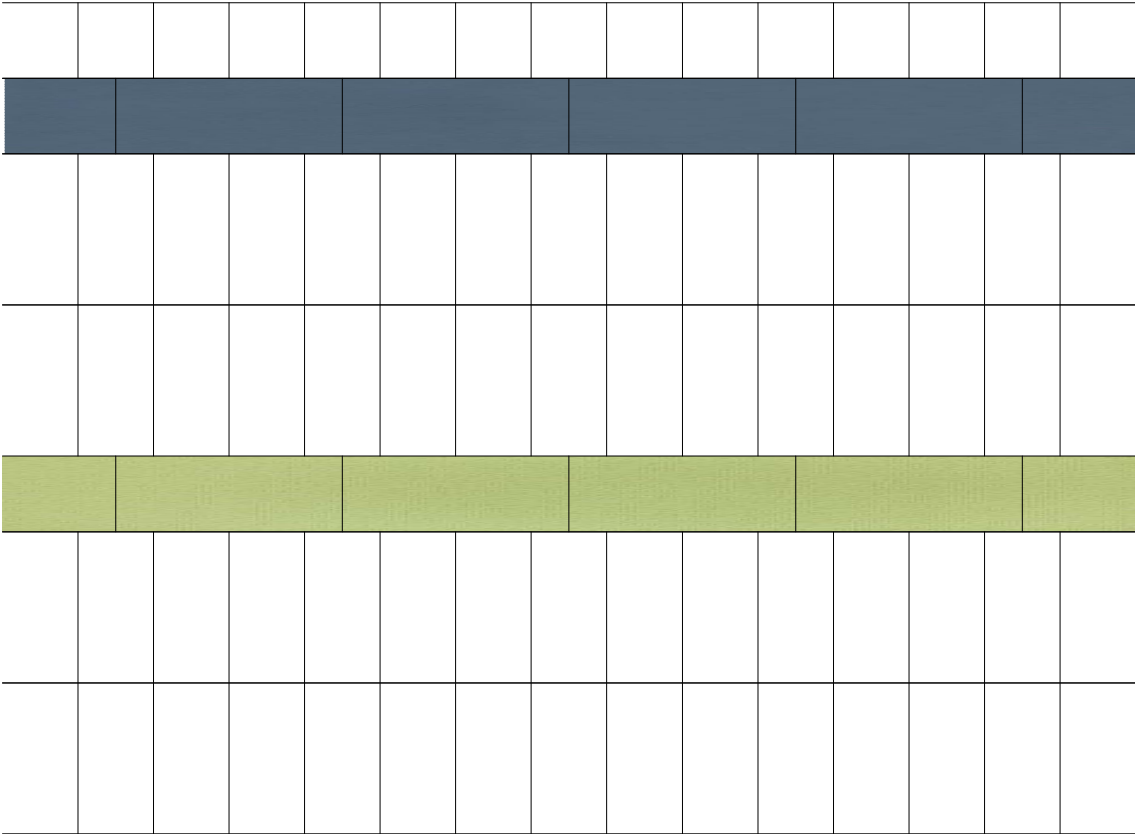

VZOROVÉ ROZLOŽENÍ KERAMICKÉHO OBKLADU NA STENĚ
VÝŠKA OBLOŽENÍ: 2 200mm
VELIKOST OBKLADŮ: 200x 400mm (BÍLÉ OBKLADY)
200x 600mm (BAREVNÉ PRUHY)

FINÁLNÍ ROZLOŽENÍ KERAMICKÉHO OBLOŽENÍ BUDE KONZULTOVÁNO
S VEDENÍM ZŠ. BAREVNÉ ŘEŠENÍ JE POUZE ORIENTAČNÍ, FINÁLNÍ
BAREVNÉ ODSTÍNY SI ZVOLÍ VEDENÍ ZŠ SMETANOVA.

WC DÍVKY

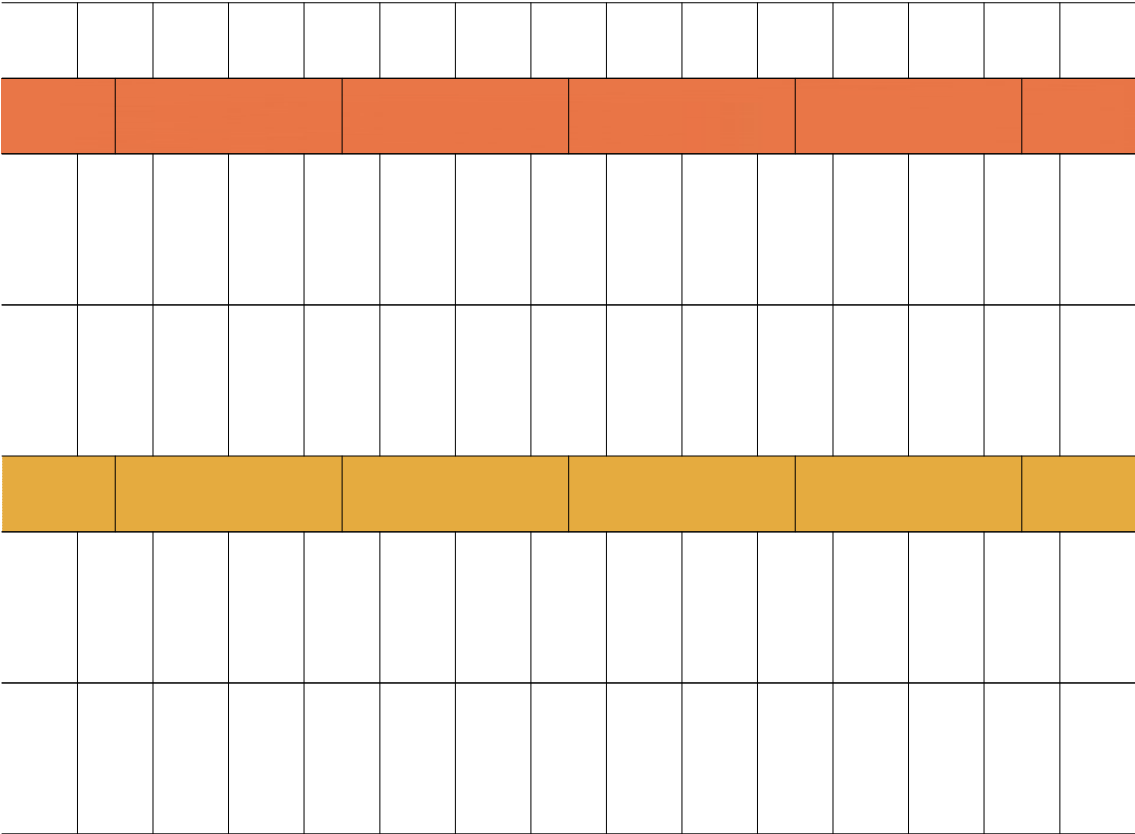

VYPRACOVAL	KONTROLOVAL	Klicperova 1541 539 01 Hlinsko www.sonetbuilding.cz		
Sodomka Lukáš	Ing. Jaroslav Dvořák			
INVESTOR: Město Skuteč, Palackého náměstí 133, 539 73 Skuteč				
MÍSTO STAVBY: k.ú. Skuteč 749168, parcela číslo st. 130				
NÁZEV PROJEKTU: REKONSTRUKCE SOCIÁLNÍHO ZAŘÍZENÍ ZŠ SMETANOVA, SKUTEČ (číslo parcely: st. 130; k. ú.: Skuteč [749168])			FORMÁT	2xA4
			DATUM	05/2017
			STUPEŇ	DÚS
			Č. ZAKÁZKY	23/2017
VÝKRES:	NÁVRH KERAMICKÉHO OBLOŽENÍ	MĚŘÍTKO 1:50	Č. VÝKRESU D.1.2-09	