


ŘEZ A-A

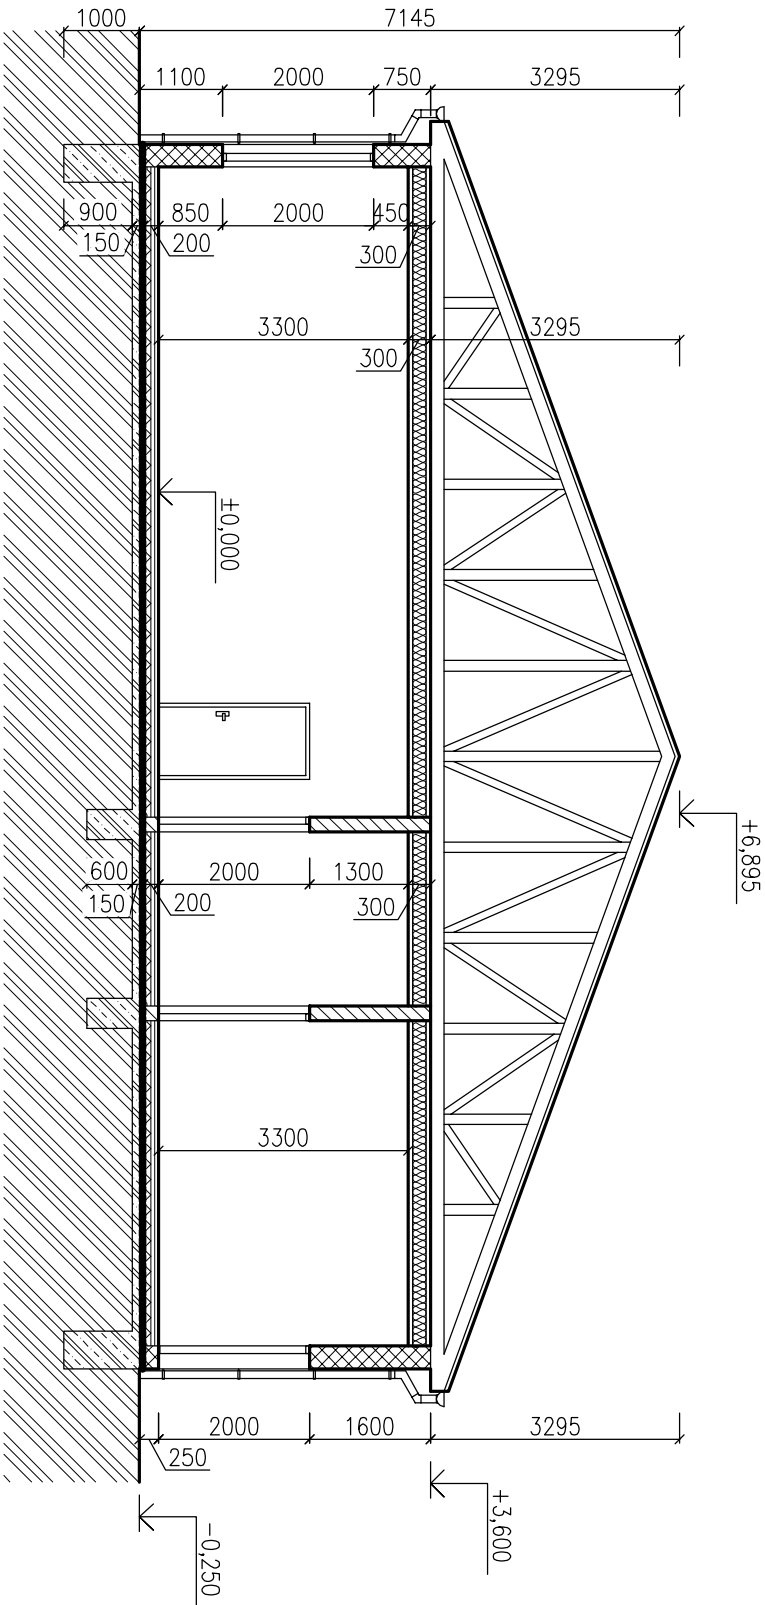

LEGENDA ZNAČENÍ

-  NOSNÉ OBVODOVÉ ZDIVO 300mm
(EPS 80mm, SDK DESKA 12,5mm, SVISLÝ DŘEVĚNÝ SLOUPEK 160/100 + MINERÁLNÍ VATA 160mm, PAROZÁBRANA, KONTRALATĚ 60/40, SDK DESKA 12,5mm)
-  VNITŘNÍ NOSNÉ PŘÍČKY 200mm
(SDK DESKA 12,5mm, SVISLÝ DŘEVĚNÝ SLOUPEK 160/100 + MINERÁLNÍ VATA 160mm, SDK DESKA 12,5mm)
-  ZÁKLADOVÉ KONSTRUKCE BETON C 20/25
-  TEPELNÁ IZOLACE PODHLEDU, MINERÁLNÍ VATA TL. 200mm
-  TEPELNÁ IZOLACE PODLAHY, PODLAHOVÝ XPS TL. 100mm
-  HYDROIZOLACE SPODNÍ STAVBY
-  PŮVODNÍ ZEMLINA

Zodpovědný projektant:	Vypracoval:	Kreslil:	SPZ DESIGN, s.r.o. Staroměstská 138 710 00 Olomouc - Týnec IČ: 278 81 182 Město: 586 150 411 E-mail: spz.design@seznam.cz web: www.spzdesign.cz
Ing. Petr Zavadi	Bc. Pavel Passinger	Bc. Pavel Passinger	
Kraj: Moravsko Slezský	Místo: Obec Mošňov, k.ú. Mošňov, parc.č. 227/3, 227/2, 227/1, 1190, 228, st.80		
Investor: Obec Mošňov, č.p. 175, 742 51 Mošňov			Účel projektu: DUR
Název stavby: ZÁKLADNÍ ŠKOLA A MATEŘSKÁ ŠKOLA OBEC MOŠŇOV			Datum: 6/2013
			Číslo archivní/zakázky: 64/13-S
			Verze tisku: V1.00
			Formát výkresu: 2 x A4
Obsah výkresu: ŘEZ A-A			Měřítko: 1:100
			Číslo výkresu: D.2.