Podhled od severu

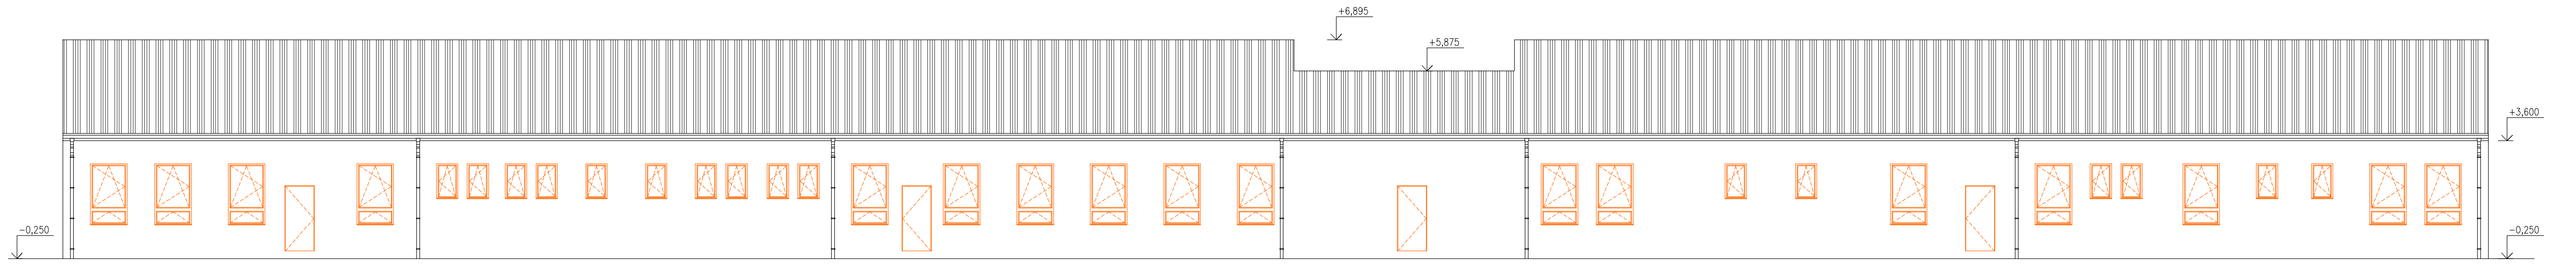

Podhled od jihu

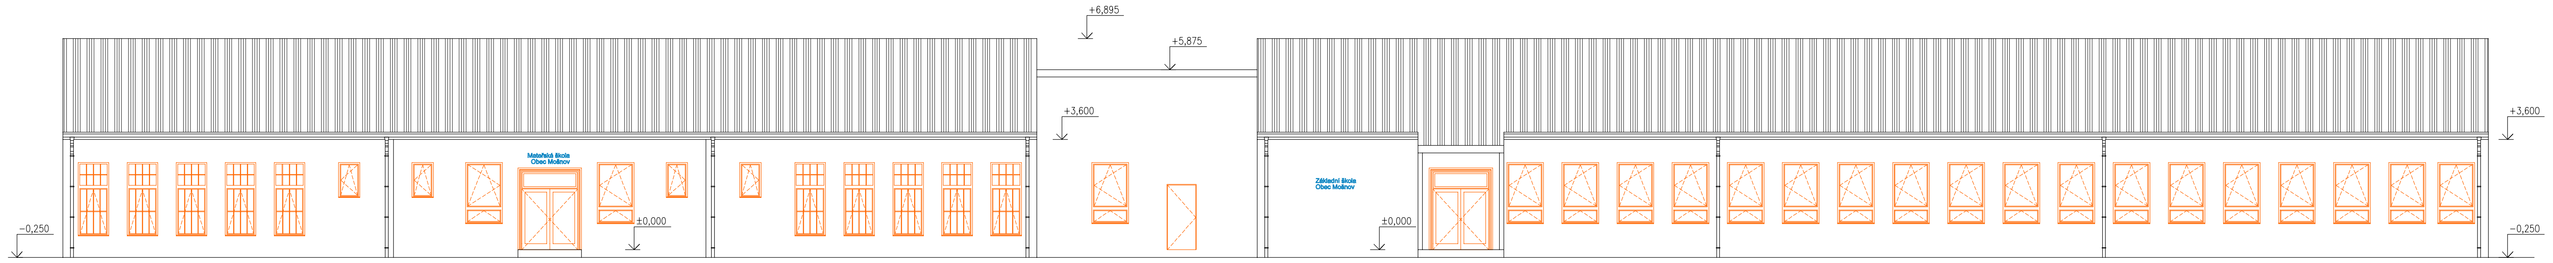

Podhled od východu

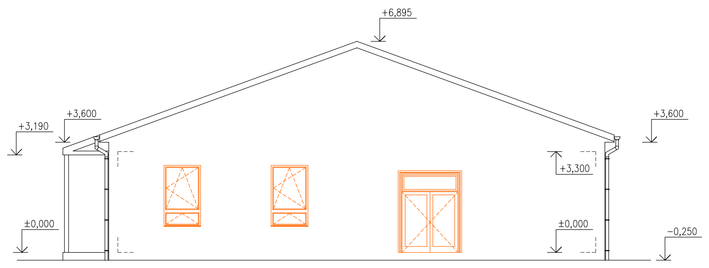

Podhled od Západu

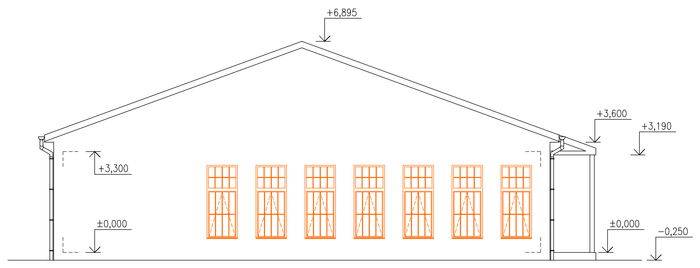

Zodpovědný projektant: Ing. Petr Zavadil	Vypracoval: Bc. Pavel Passinger	Kreslil: Bc. Pavel Passinger	
Kraj: Moravsko Slezský	Místo: Obec Mošnov, k.ú. Mošnov, parc.č. 227/3, 227/2, 227/1, 1190, 228, st.80		

SPZ DESIGN, s.r.o.
Sportovní 753
779 00 Olomouc - Týneček
IČ 278 18 192
DIČ CZ 278 18 192
e-mail: spz.design@seznam.cz
WEB: www.spzdesign.cz

Investor: Obec MOŠNOV, č.p. 175, 742 51 Mošnov	Stupeň projektu: DUR
Název stavby: ZÁKLADNÍ ŠKOLA A MATEŘSKÁ ŠKOLA OBEC MOŠNOV	Datum: 6/2013
	Číslo archivní/zakázky: 64/13-S
	Verze tisku: v1.00
	Formát výkresu: 10 x A4
Obsah výkresu: POHLEDY	Měřítko: 1:100
	Číslo výkresu: D.3.