


ŘEZ A-A M 1:50

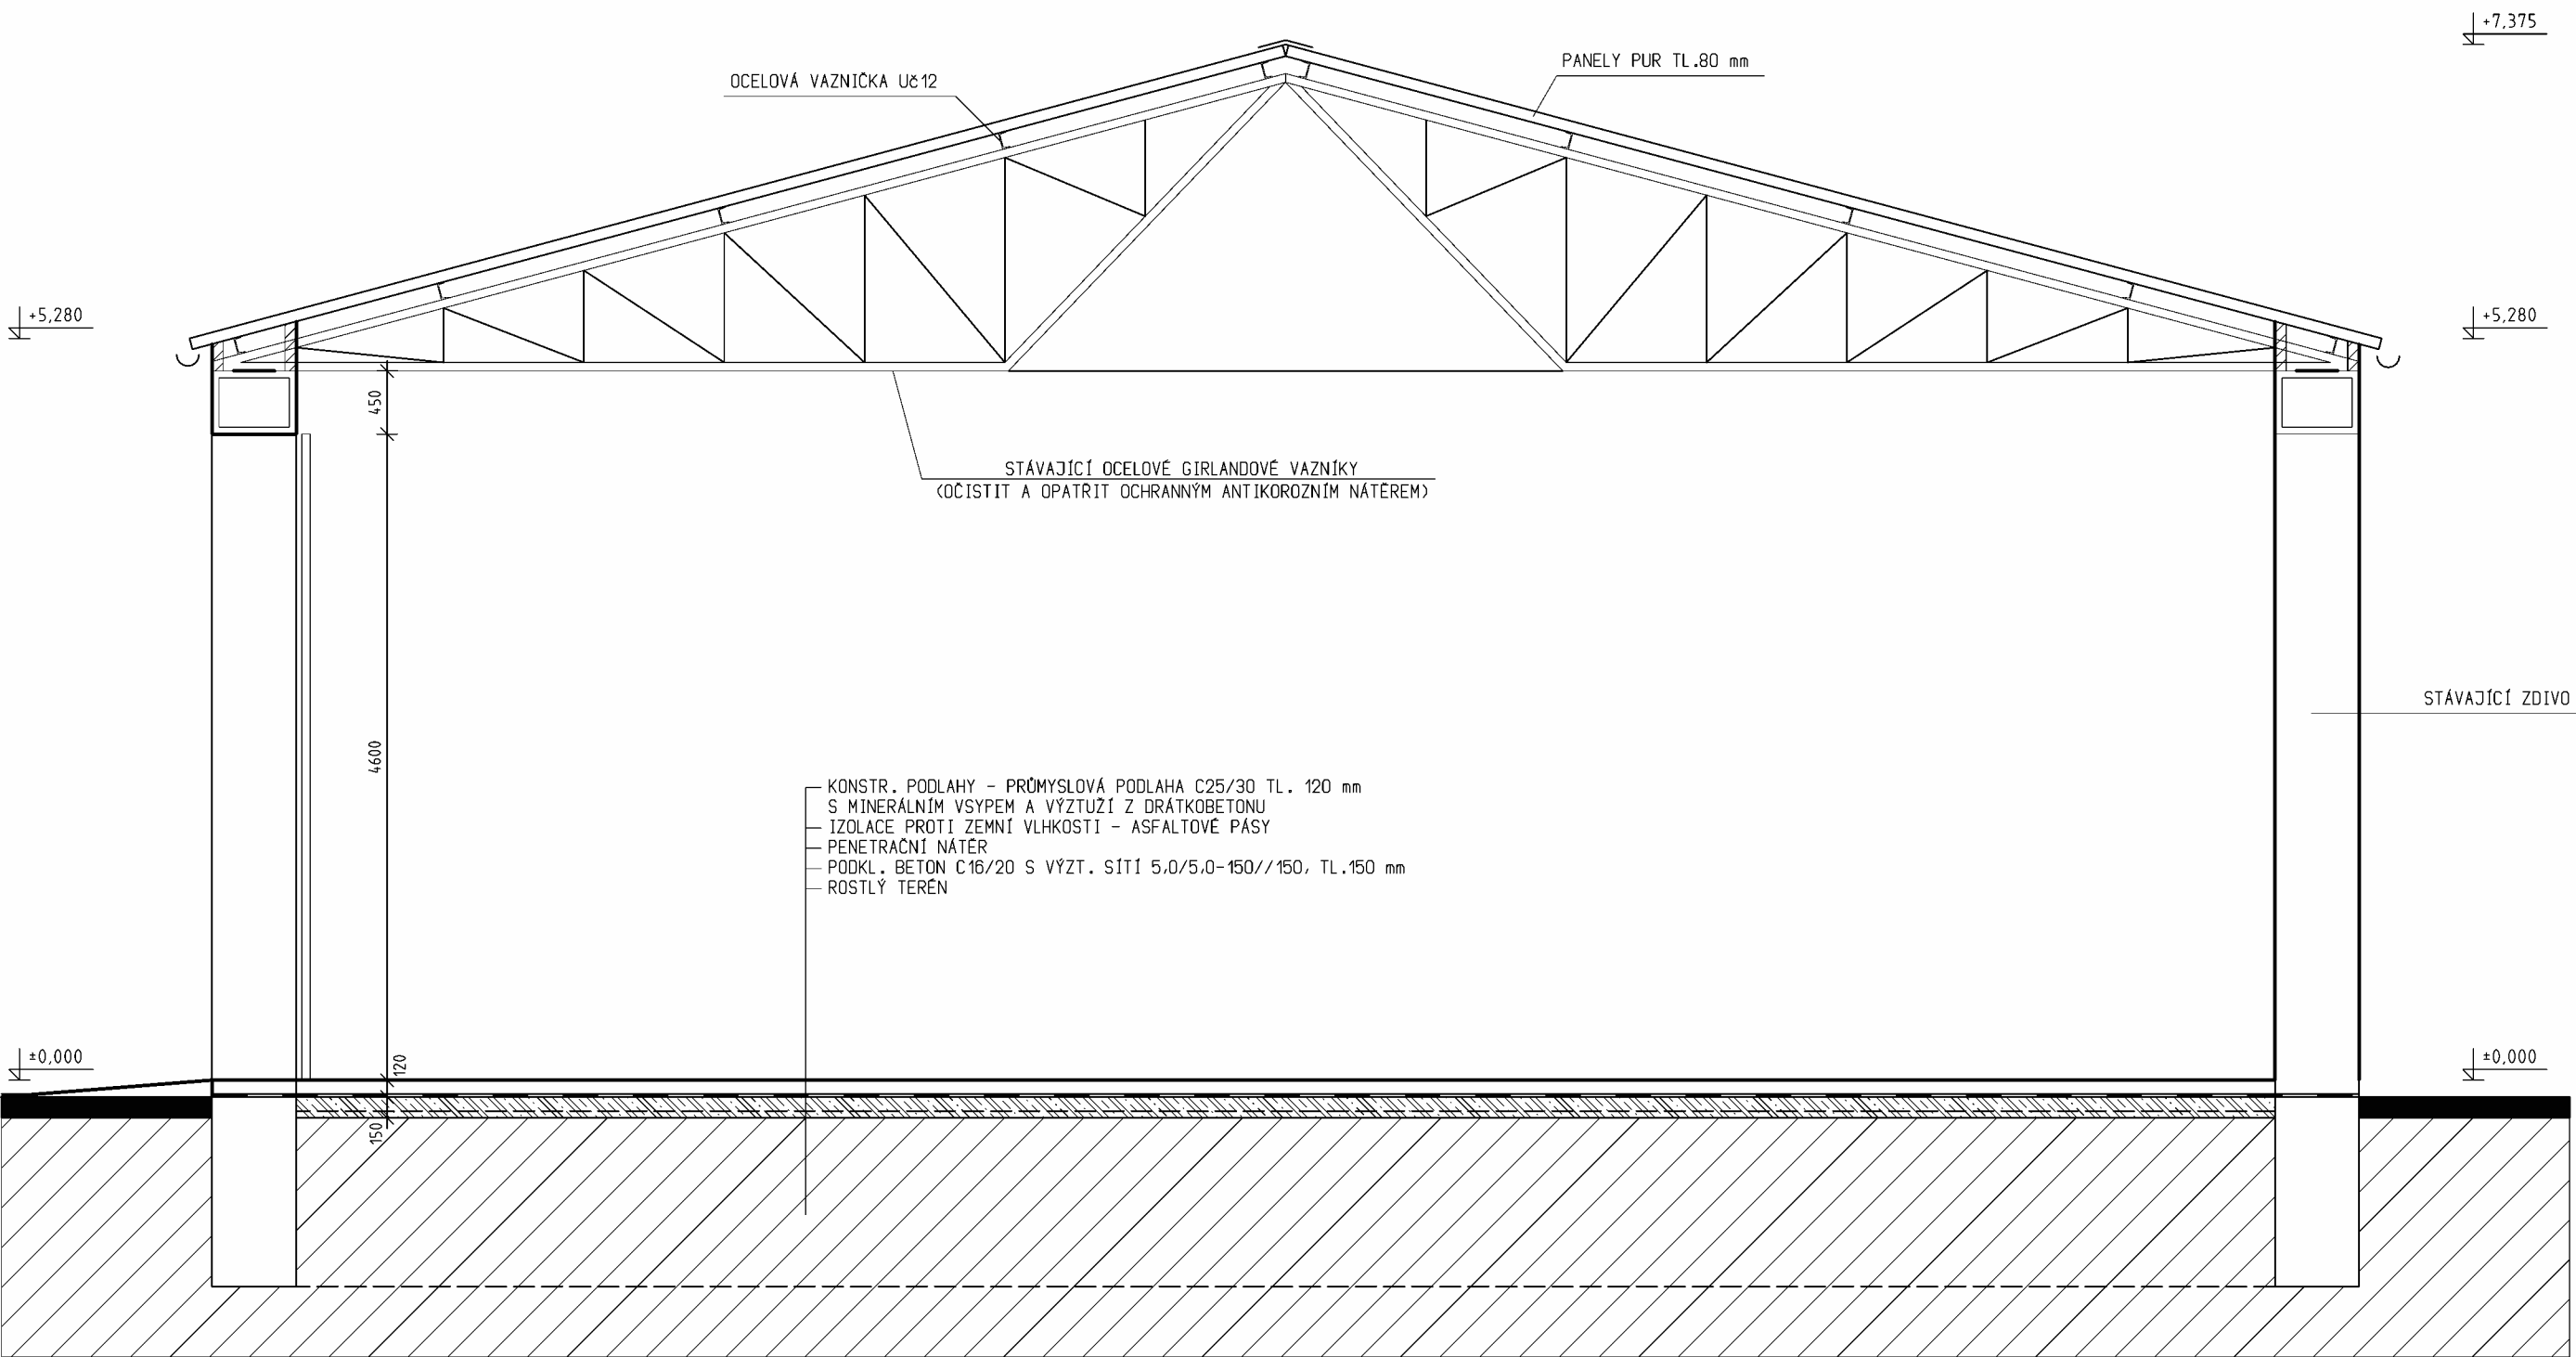

LEGENDA HMOT

- STÁVAJÍCÍ STĚNOVÉ A STROPNÍ KONSTRUKCE
- ZDIVO KERAMICKÉ BROUŠENÉ TL.300 mm, NA TENKOVrstvou MALTU, (MIN. PEVNOST ZDIVA 8,0 MPa, SOUČ. PROSTUPU TEPLA U min. 0,29 W/m²K - BEZ OMÍTEK)
- ZDIVO KERAMICKÉ BROUŠENÉ TL. 250 mm A 175 mm, NA TENKOVrstvou MALTU, (MIN. PEVNOST ZDIVA 10 MPa)
- ZDIVO Z PRÍČKOVEK KERAMICKÝCH TL. 140 mm a 80 mm BROUŠENÉ NA TENKOVrstvou MALTU
- ZÁKLADY - BETON TRÍDY C12/15
- PODKLADNÍ BETONY - BETON TRÍDY C16/20
- ROSTLÝ TERÉN

ALLPLAN 2017

VYPRACOVAL Ing.Vladislav ŠKAREK		ZODPOVĚDNÝ PROJEKTANT Ing.Vladislav ŠKAREK		INVESTOR Obec Velký Karlov Velký Karlov 68 671 28 Jaroslavice IČ 00637076		Ing.Vladislav ŠKAREK projekční kancelář Komenského 242,Šanov tel. 606 729 943 IČO 133 988 14	
SBĚRNÝ DVŮR VELKÝ KARLOV						Formát	3 A4
						Datum	8/2017
						Účel	DPVD
Objekt	SO 02 - STAVEBNÍ ÚPRAVY HALY					Č.Zakázky	1399/2016
Část D	Stavební řešení ŘEZ A-A					Měřítko 1:50	Č.Výkresu 4